



COR	ESP
1	07 0,1
2	07 0,2
3	07 0,3
4	07 0,4
5	07 0,5
6	07 0,6
7	07 0,7
8	07 0,08
9	07 0,15
140	140 0,15
162	162 0,15

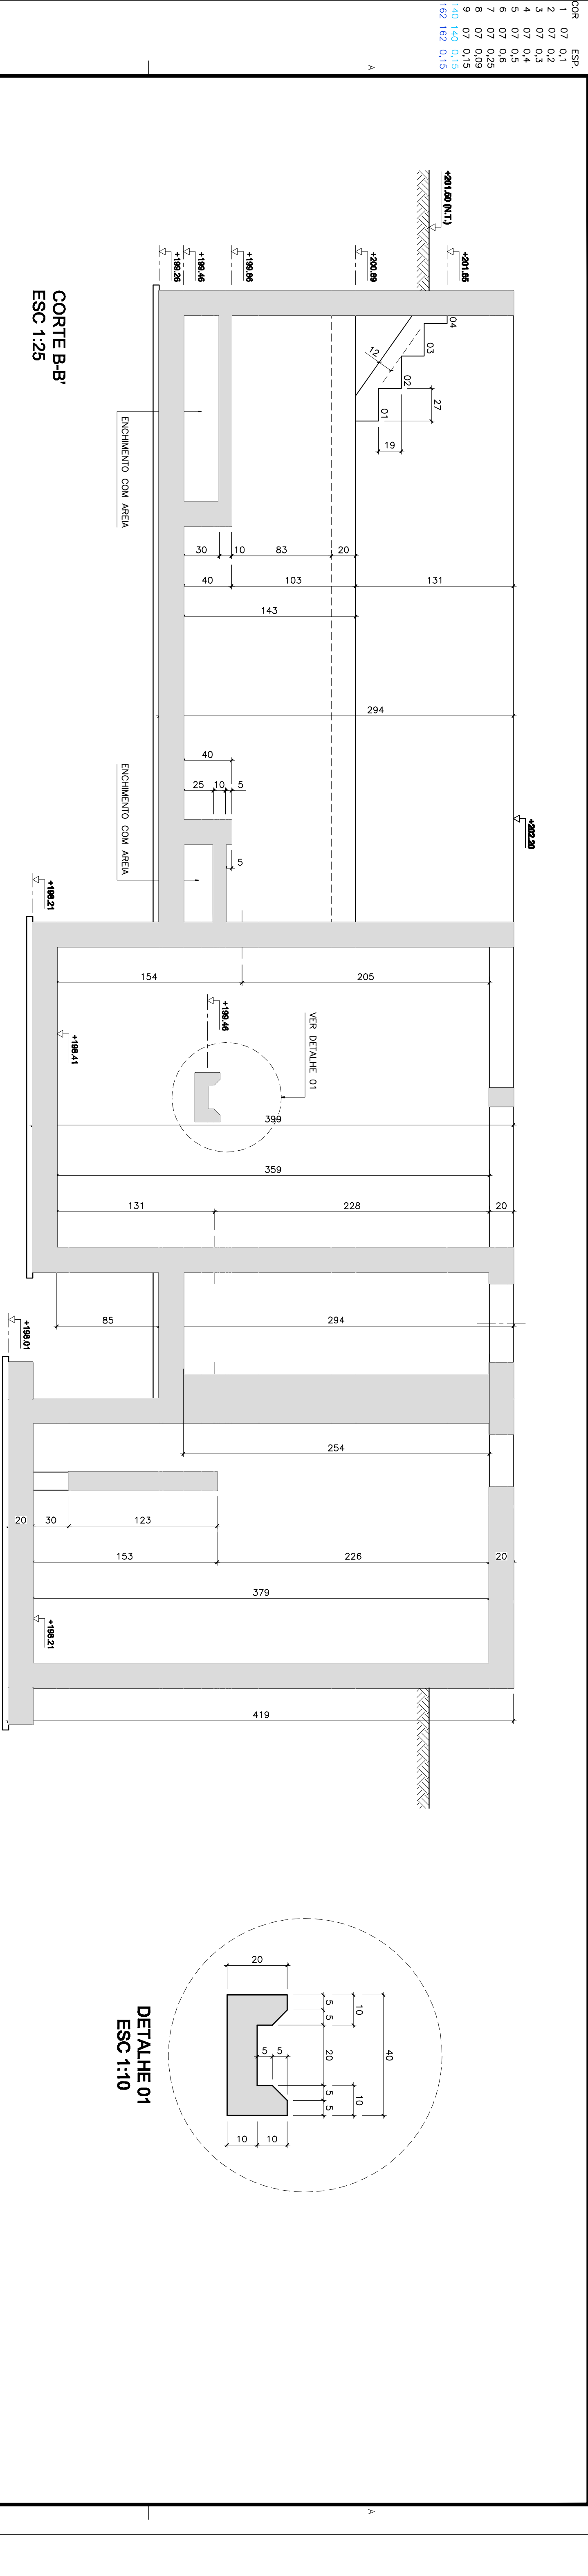

NOTAS:

- 1 - COTAS E DIMENSÕES EM CENTÍMETRO E ELEVAÇÕES EM METRO, EXCETO ONDE INDICADO;
- 2 - CONCRETO ESTRUTURAL CLASSE DE RESISTÊNCIA C30;
- 3 - CONCRETO MAGRO D_{max} = 10 MPa;
- 3 - COBRIMENTO MÍNIMO DAS ARMADURAS 50mm, CLASSE DE AGRESSIVIDADE AMBIENTAL IV;
- 4 - RELAÇÃO AQUECIMENTO <= 0,45;
- 5 - CLASSE DE CONSISTÊNCIA S220, CONFORME NBR 9863:2015, PARA ELEMENTOS ESTRUTURAIS ESBELTOS OU COM ALTA DENSIDADE DE ARMADURAS;
- 6 - UTILIZAR NA COMPOSIÇÃO DO CONCRETO CIMENTOS PORTLAND RESISTENTES A SULFATOS DO TIPO CP III-32 RS E CP IV-ARI RS, CONFORME NBR 5737:1982;
- 7 - PARA A CURA DO CONCRETO DEVERÁ SER UTILIZADA LÂMINA DIÁFANA OU LONA (MANTA BOM), ENCHARCADA, ADOPTAR A CURA QUÍMICA E PROTEÇÃO CONTRA O VENTO IMEDIATAMENTE APÓS O PERÍODO DE FREGA;
- 8 - AS FORMAS E ESCORAMENTOS DEVERÃO SER DIMENSIONADOS E EXECUTADOS DE ACORDO COM AS PRESCRIÇÕES DA NBR 7480:1997, DE MODO QUE NÃO SOFRAM DEFORMAÇÕES PREJUDICIAIS, QUER SOB A AÇÃO DOS FATORES AMBIENTAIS, QUER SOB A CARGA, ESPECIALMENTE A DO CONCRETO ANTES DO INÍCIO DA FREGA, UTILIZAR FORMA CHAPA COMPENSADA RESINADA 12mm;
- 9 - OS MATERIAIS CONSTITUINTES DO CONCRETO ARMADO DEVERÃO ATENDER AS SUAS RESPECTIVAS ESPECIFICAÇÕES, NBR 5735:1991, NBR 11576:1991 com a emenda 1 de 30.04.1997, NBR 7213:2008, NBR 7480:2007, NBR 6116:2014, ETC.
- 10 - O LIMITE DE TOLERÂNCIA PARA COBRIMENTO DAS ARMADURAS DO CONCRETO ARMADO É DE 30mm, SENDO QUE OS COBRIMENTOS NOMINAIS ESTÃO, SEMPRE, REFERIDOS À SUPERFÍCIE DA ARMADURA EXTERNA, EM GERAL, A FACE EXTERNA DOS ESTRIBOS;
- 11 - ANTES DO LANÇAMENTO DO CONCRETO, DEVERÁ SER VERIFICADA A EXATIDÃO DIMENSIONAL DAS FORMAS EM RELAÇÃO AO PROJETO ESTRUTURAL, A FIM DE ASSEGURAR-SE A GEOMETRIA DA ESTRUTURA;
- 12 - NO LANÇAMENTO DO CONCRETO NAS FORMAS, DEVE-SE TOMAR AS PRECAUÇÕES NECESSÁRIAS PARA QUE NÃO HAJA SEGREGAÇÃO DO MESMO, RECOMENDANDO-SE QUE A ALTURA DE QUEDA LIVRE NÃO ULTRAPASSE A 2,00m;
- 13 - EM NENHUMA HIPÓTESE O LANÇAMENTO DO CONCRETO PODERÁ SER FEITO APÓS O INÍCIO DA FREGA;
- 14 - TODAS AS COLocações CONSTANTES NESTE QUADRO SÃO DE OBRIGAÇÃO DO RESPONSÁVEL TÉCNICO PELA EXECUÇÃO DA OBRA, QUE DEVE TER "ART-CREA" RECOLHIDA ANTES DO INÍCIO DA OBRA;
- 15 - EMENDAS POR TRANSPASSE = 48 Ø;
- 16 - TODA ARMADURA QUE FOR INTERCEPTADA POR FUROS OU ABERTURAS DEVERÁ SER, CORTADA E DOBRADA ADEQUADAMENTE, OBEDECENDO AS PRESCRIÇÕES DE COBRIMENTO MÍNIMO ADOPTADO;

PLANTA DE FORMA
NÍVEL + 202,20
ESC 1:25

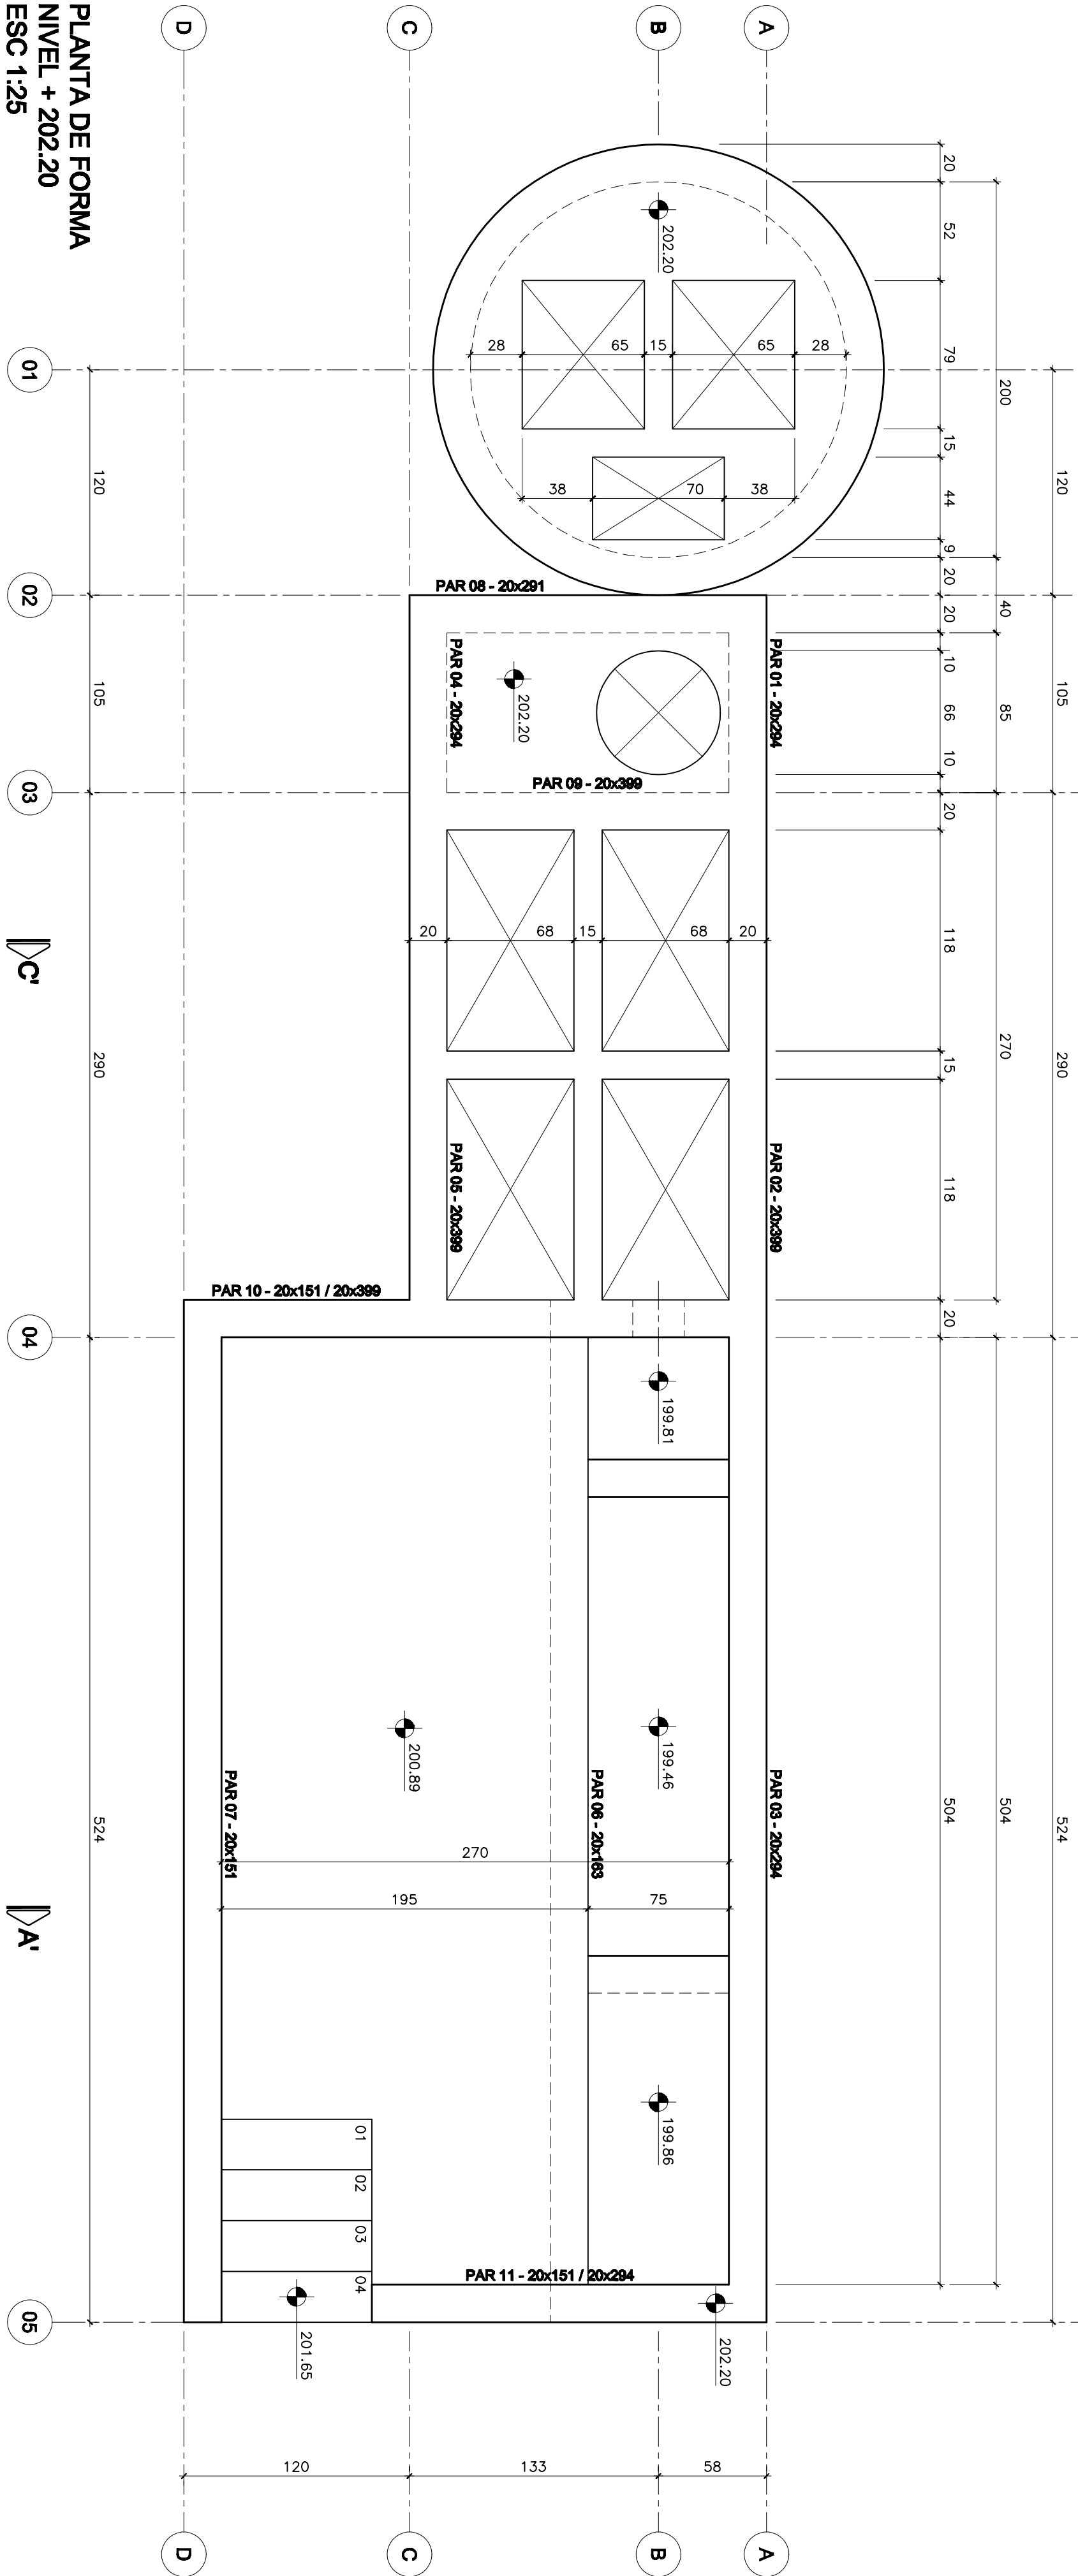

PRINCIPAIS DESENHOS DE REFERÊNCIA										TÍTULOS										Nº										LOCAL										DISCRIMINAÇÃO										REVISÃO										DESENHOS DE REFERÊNCIA	
A-005-000-01-5-X-0046										EETB G – PROJETO HIDRAULICO	