

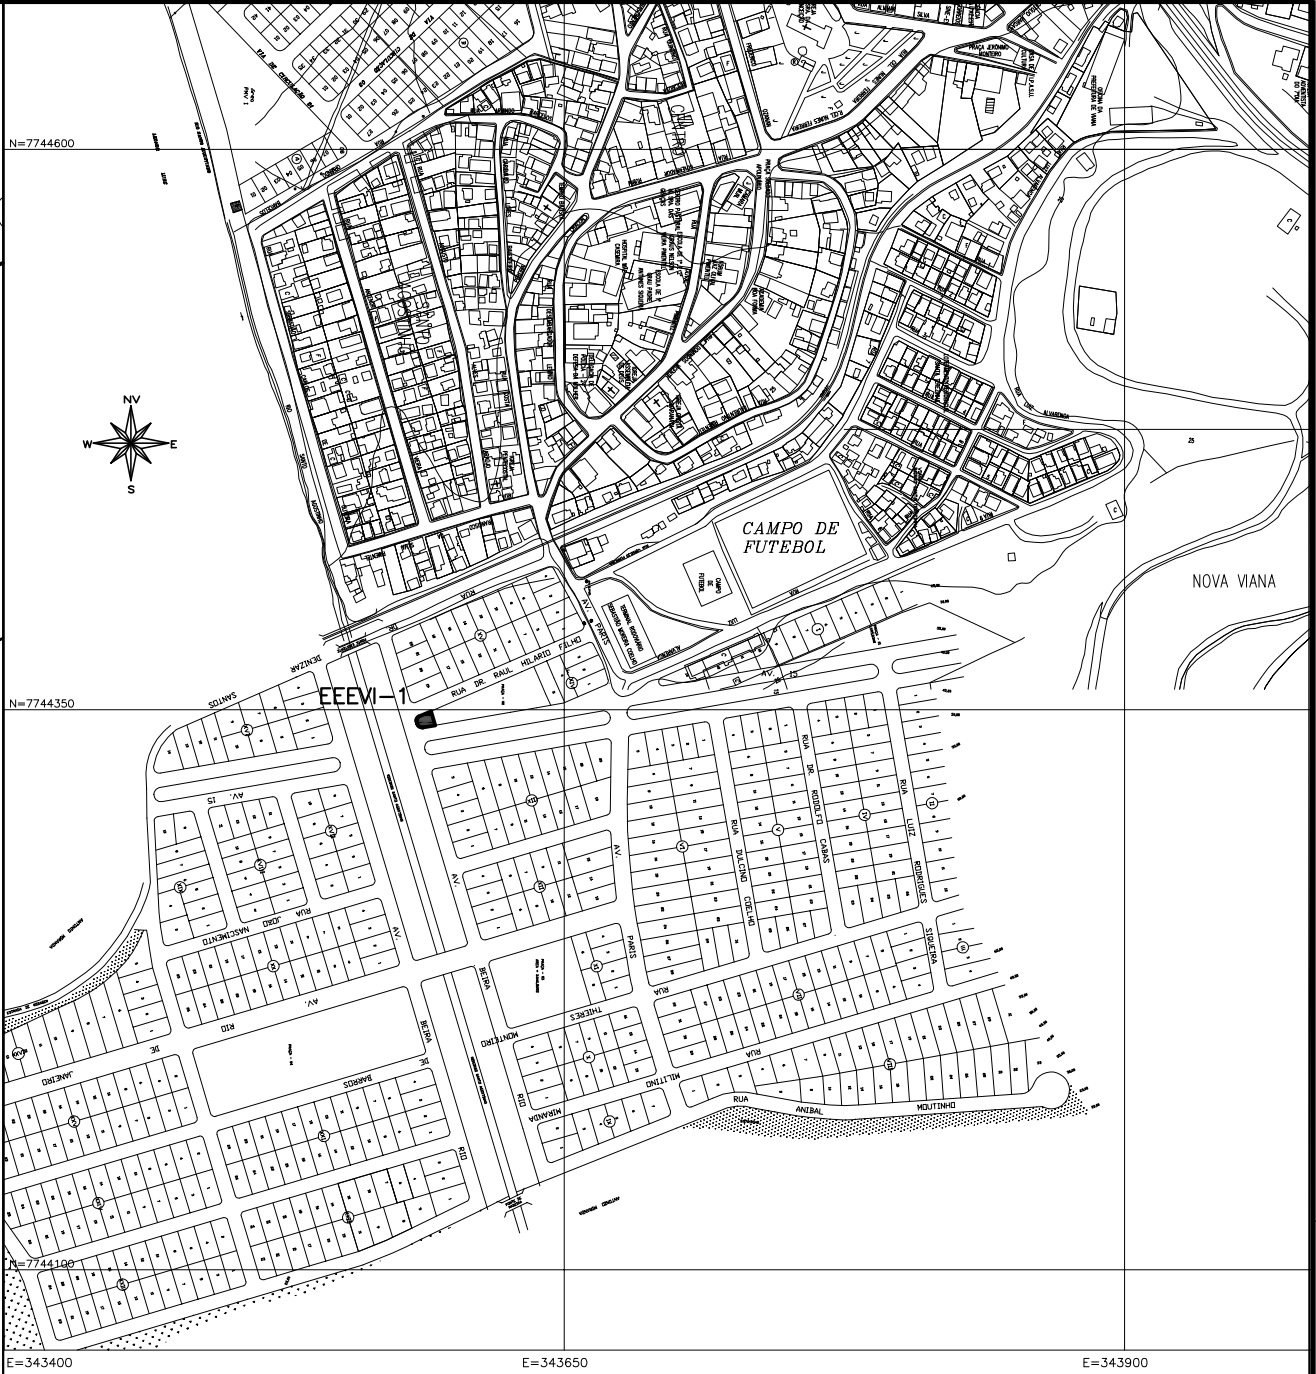


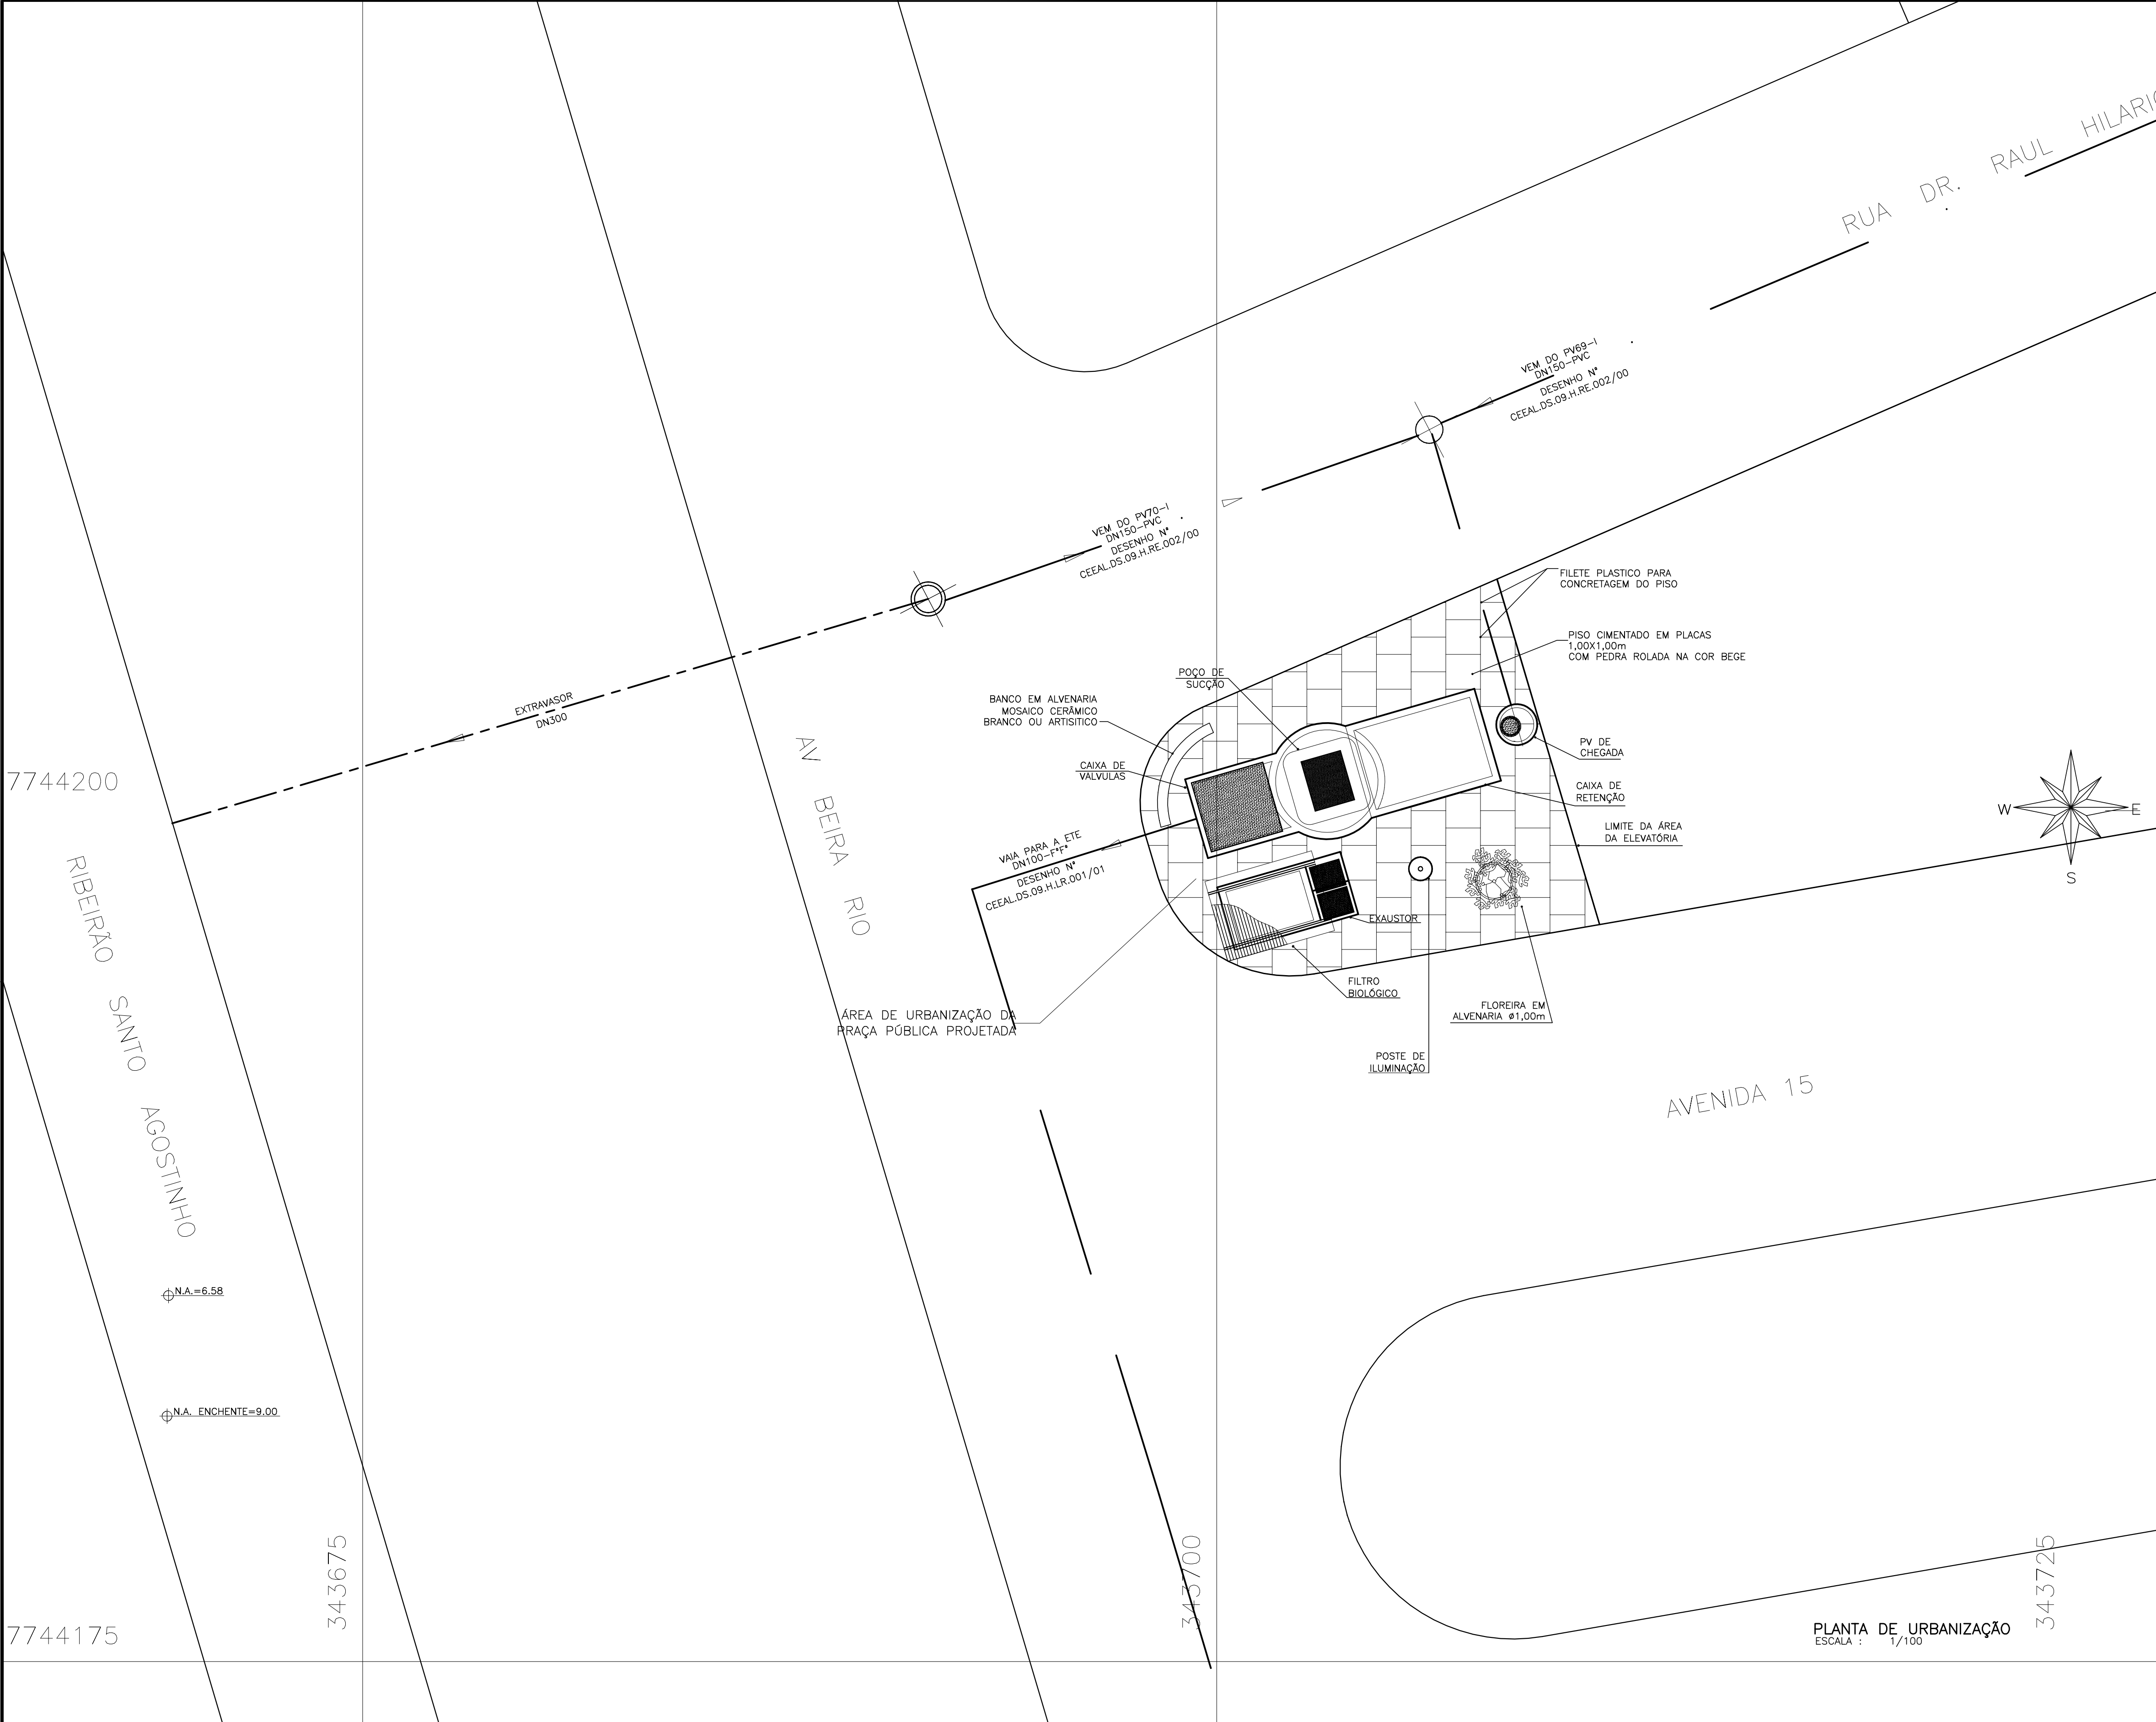


PLANTA DE SITUAÇÃO
ESCALA : 1/2500


LEGENDAS

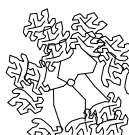

ARVORES A SEREM IMPLANTADAS

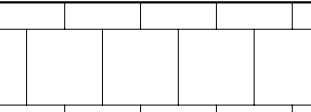

PISO CIMENTADO COM PEDRA ROLADA

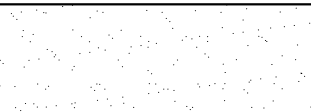

PISO CIMENTADO

— . — . — LINHA COLETORA Ø150 PVC

— — — LINHA RECALQUE Ø100 F*F*

— — — LINHA EXTRASOR Ø300 PVC



POSTE DE ILUMINAÇÃO

NOTAS:
1 - DIMENSÕES E ELEVAÇÕES EM MILÍMETRO , EXCETO ONDE INDICADO.

PLANTA DE URBANIZAÇÃO
ESCALA : 1/100

	</
--	--	----