


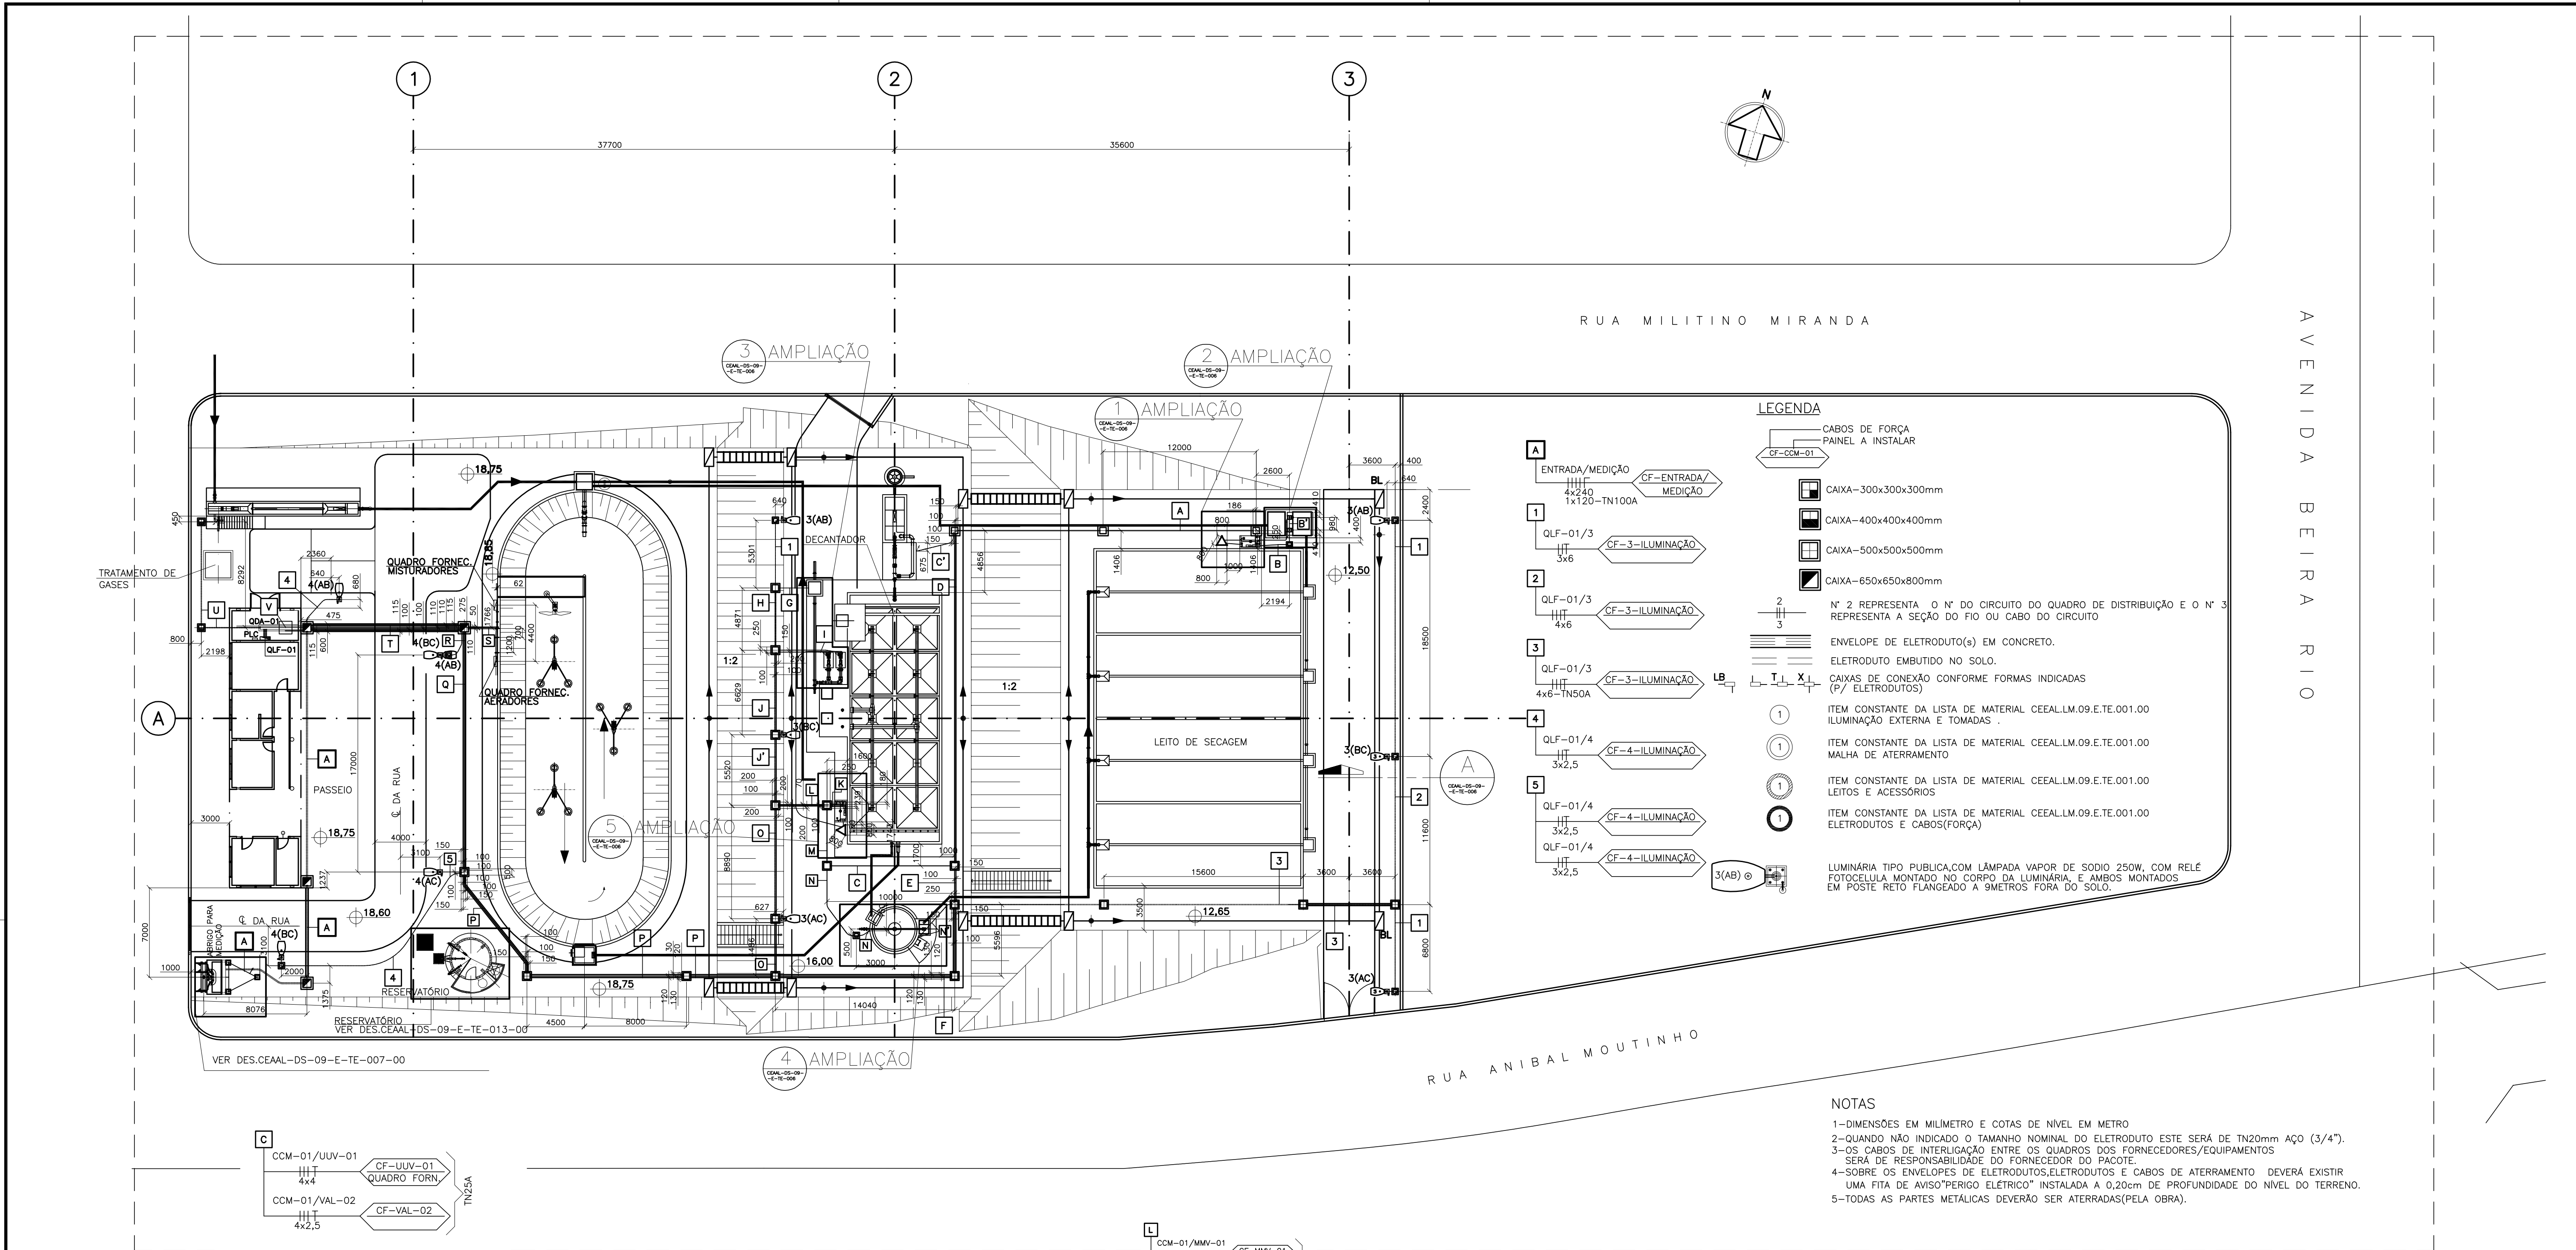


LEGENDA

- CABOS DE FORÇA
PAINEL A INSTALAR
- CAIXA-300x300x300mm
- CAIXA-400x400x400mm
- CAIXA-500x500x500mm
- CAIXA-650x650x800mm
- Nº 2 REPRESENTA O Nº DO CIRCUITO DO QUADRO DE DISTRIBUIÇÃO E O Nº 3 REPRESENTA A SEÇÃO DO FIO OU CABO DO CIRCUITO
- ENVELOPE DE ELETRODUTO(S) EM CONCRETO.
- ELETRODUTO EMBUTIDO NO SOLO.
- CAIXAS DE CONEXÃO CONFORME FORMAS INDICADAS (P/ ELETRODUTOS)
- ITEM CONSTANTE DA LISTA DE MATERIAL CEEAL.M.09.E.TE.001.00 ILUMINAÇÃO EXTERNA E TOMADAS .
- ITEM CONSTANTE DA LISTA DE MATERIAL CEEAL.M.09.E.TE.001.00 MALHA DE ATERRAMENTO
- ITEM CONSTANTE DA LISTA DE MATERIAL CEEAL.M.09.E.TE.001.00 LEITOS E ACESSÓRIOS
- ITEM CONSTANTE DA LISTA DE MATERIAL CEEAL.M.09.E.TE.001.00 ELETRODUTOS E CABOS(FORÇA)
- LUMINÁRIA TIPO PÚBLICA, COM LÂMPADA VAPOR DE SÓDIO 250W, COM RELÉ FOTOCELULA MONTADO NO CORPO DA LUMINÁRIA, E AMBOS MONTADOS EM POSTE RETO FLANGEADO A 9METROS FORA DO SOLO.

NOTAS

- 1-DIMENSÕES EM MILÍMETRO E COTAS DE NÍVEL EM METRO
- 2-QUANDO NÃO INDICADO O TAMANHO NOMINAL DO ELETRODUTO ESTE SERÁ DE TN20mm AÇO (3/4").
- 3-OS CABOS DE INTERLIGAÇÃO ENTRE OS QUADROS DOS FORNECEDORES/EQUIPAMENTOS SERÁ DE RESPONSABILIDADE DO FORNECEDOR DO PACOTE.
- 4-SOBRE OS ENVELOPES DE ELETRODUTOS, ELETRODUTOS E CABOS DE ATERRAMENTO DEVERÁ EXISTIR UMA FITA DE AVISO "PERIGO ELÉTRICO" INSTALADA A 0,20cm DE PROFUNDIDADE DO NÍVEL DO TERRENO.
- 5-TODAS AS PARTES METÁLICAS DEVERÃO SER ATERRADAS (PELA OBRA).

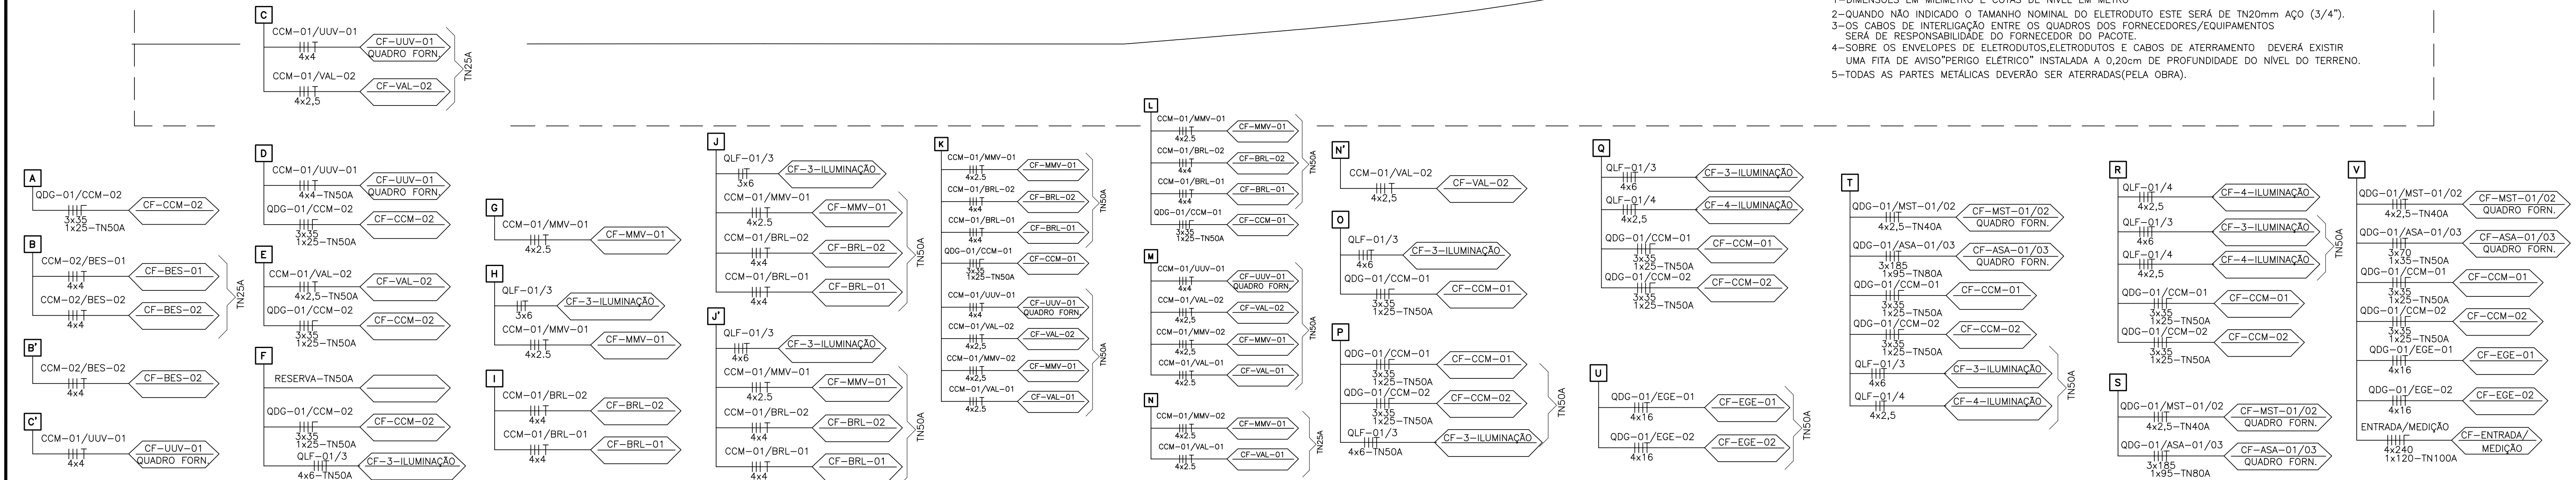

1 - 7 = 0.10 2 - 7 = 0.20 3 - 7 = 0.40 4 - 7 = 0.05 5 - 7 = 0.50 6 - 7 = 0.10 7 - 7 = 0.20 8 - 7 = 0.20 10 - 7 = 0.40 158 - 7 = 0.10 115 - 7 = 0.20 140 - 7 = 0.20 160 - 7 = 0.20 166 - 7 = 0.20 253 - 7 = 0.10		PRINCIPAIS DESENHOS DE REFERÊNCIA		NÚMEROS		TÍTULOS		Nº LOCAL		DISCRIMINAÇÃO		REVISÃO		DES. DIV. GER. DATA	
CANCELA E SUBSTITUI O DESENHO NÚMERO:																CENTRO DE DOCUMENTAÇÃO																EMITENTE: Consórcio enger Etep																PROJETO: MARIO LABEGALINI COORDENADOR: ARTUR NEVES																VERIFICADO: EMISSÃO CESAN DATAS																MUNICÍPIO: VIANA DISTRITO: BAIRRO: SANTO AGOSTINHO															
CANCELADO E SUBSTITUÍDO PELO DESENHO NÚMERO:																Nº DOC.: ASS.:																PROJETO: 156293/D REGIÃO: SP CREA: 15552/78 REGIÃO: ES																DIVISÃO: ENGº AFONSO CELSO DE OLIVEIRA																NOME DO EMPREENDIMENTO: PROJETO 09 - IMPLANTAÇÃO DO SIST. DE ESGOTAMENTO SANITÁRIO DE VIANA-CENTRO																															
																APROVAÇÃO CESAN:																DESENHO: ELIANE AMITE N.º DES. PROJETA: CEEAL.DS.09.E.TE.001-01																GERÊNCIA: ENGº SERGIO F. MEYRELLES																TÍTULO: ESTAÇÃO DE TRATAMENTO DE ESGOTOS DE VIANA - ETE VIANA IMPLANTAÇÃO ELÉTRICA- PLANTA																															
																ASS.: MATR.:																DATA: / /																ENGº JOSÉ CARLOS DALBEM																ESCALA: 1:250																															
																UNID.: DATA: / /																RESPONSÁVEL TÉCNICO: EDUARDO SOUZA DE CARVALHO																FOLHA: 01 / 13																Nº CESAN A-048-000-92-6-XX-0013																REV: 01															
																ESTA APROVAÇÃO NÃO ISENTA A CONTRATADA DE SUAS RESPONSABILIDADES LEGAIS.																CREA: 083634/D REGIÃO: SP ART Nº: DATA: / /	