
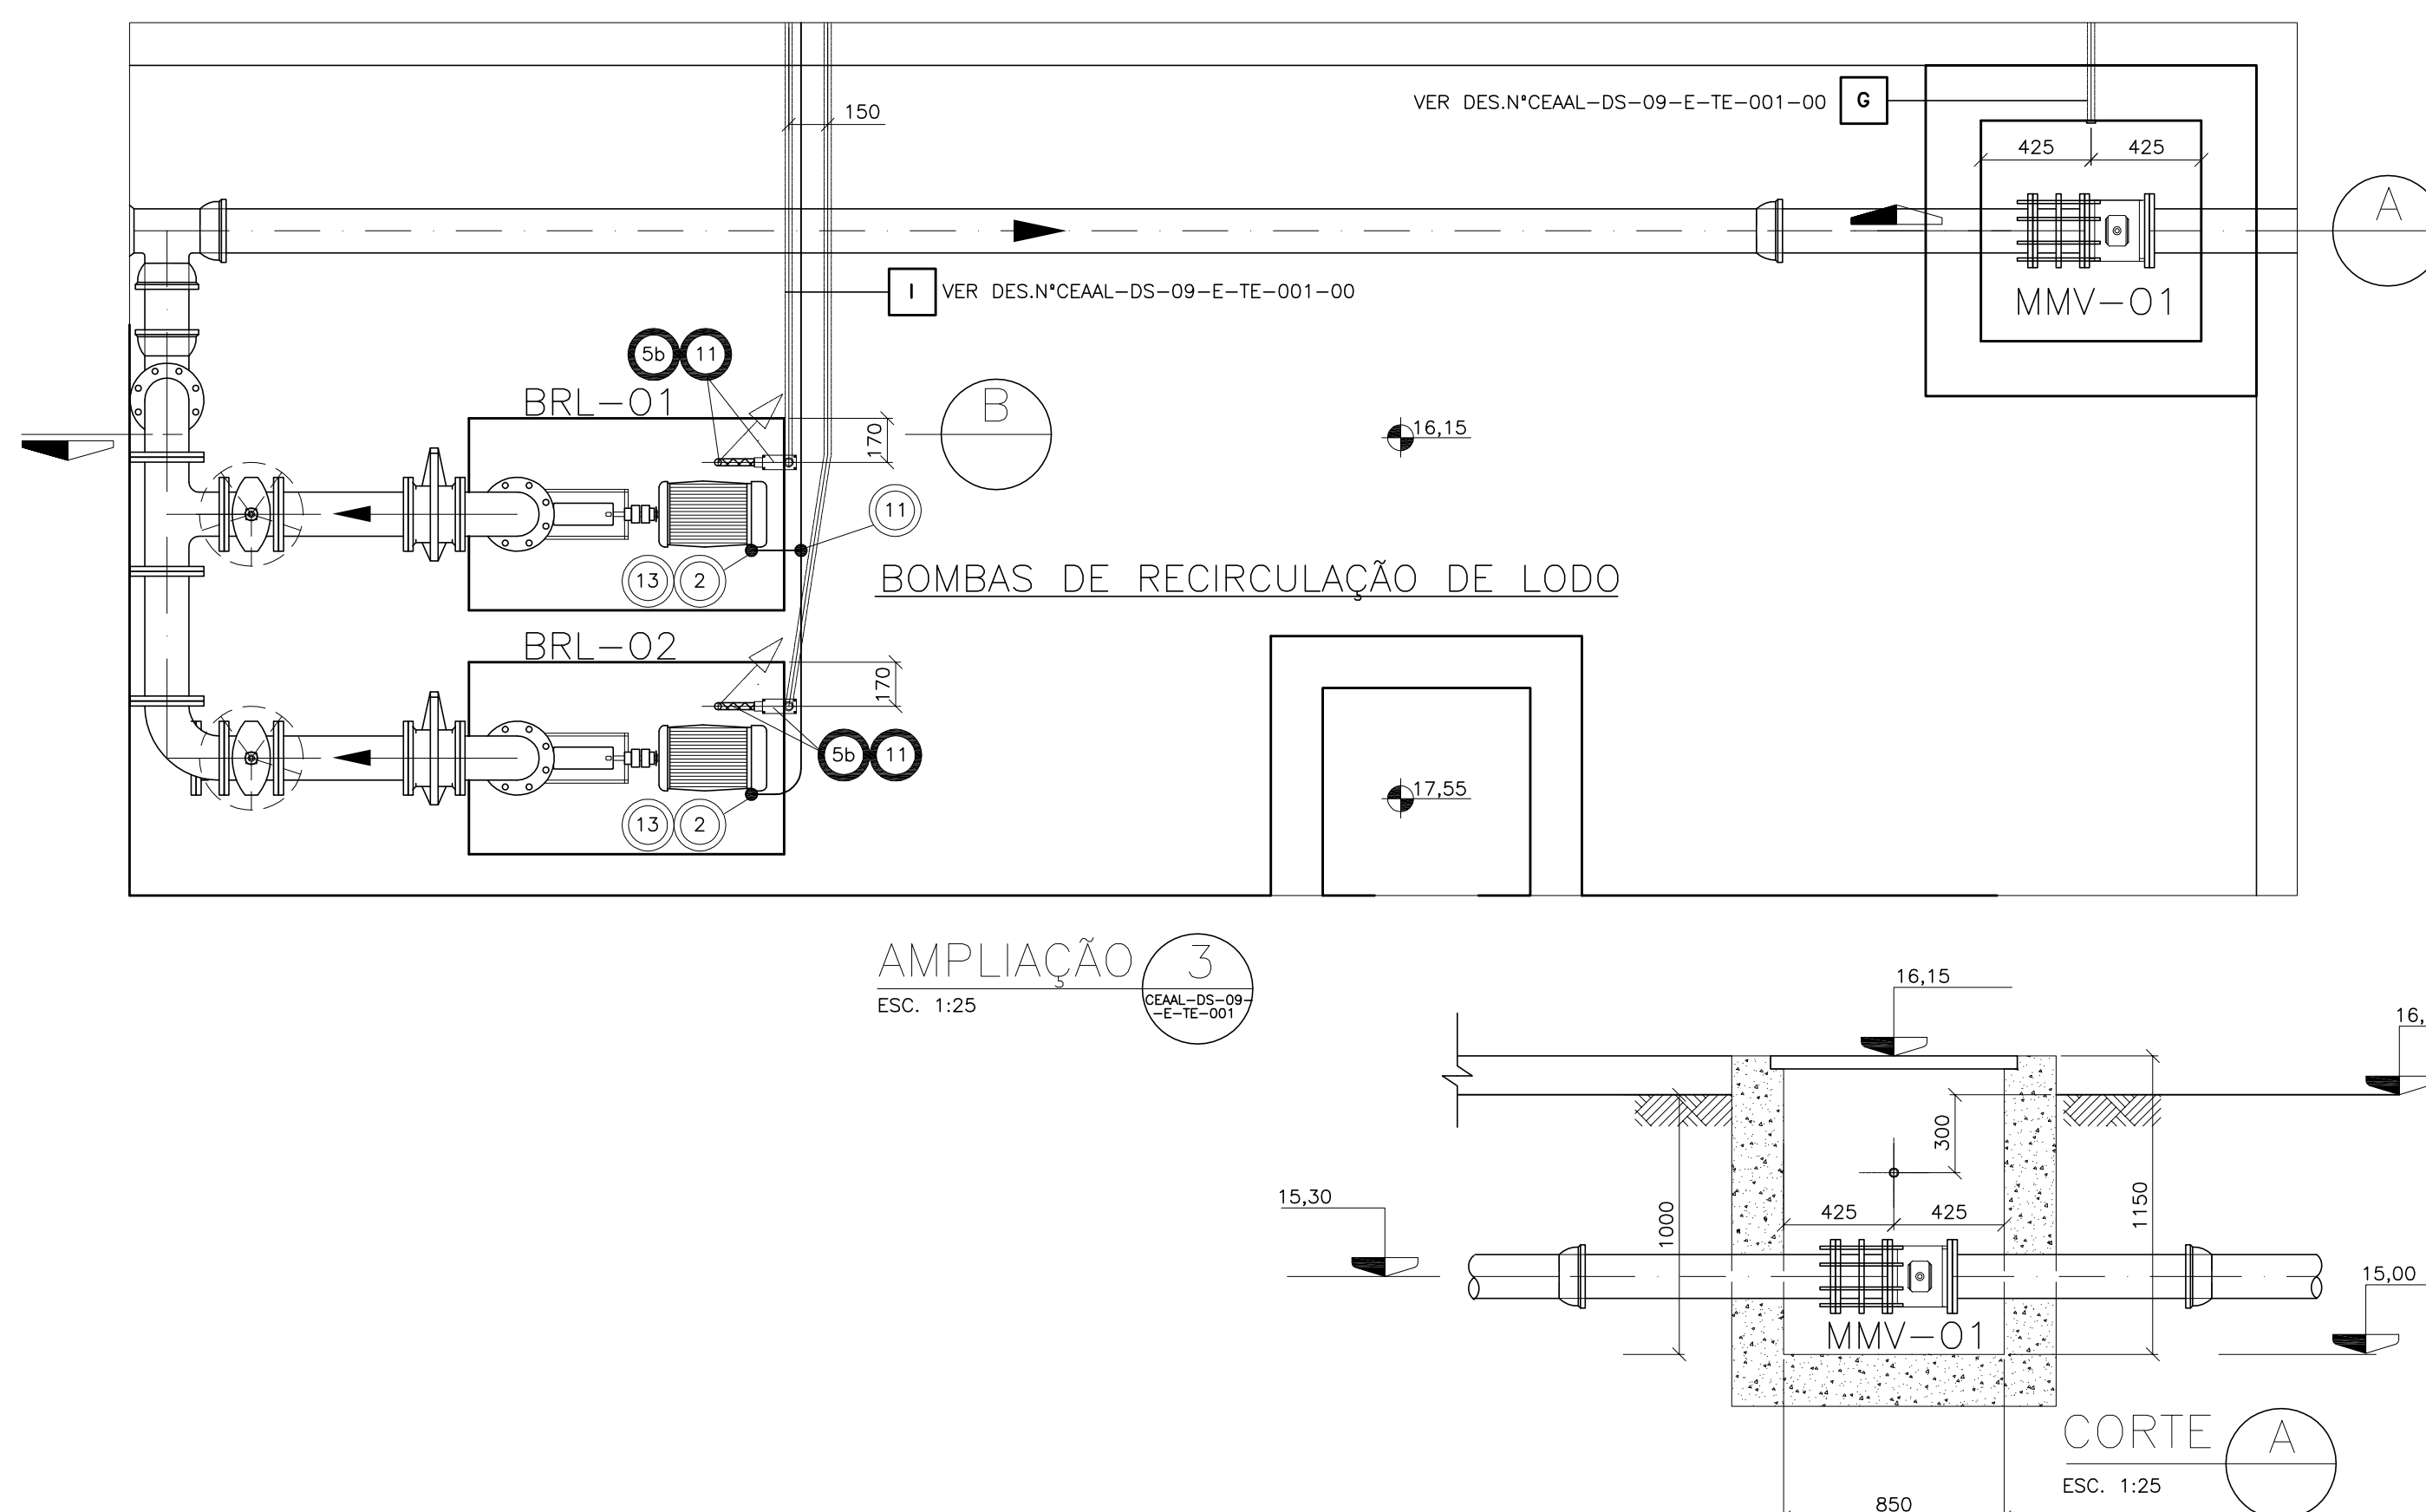
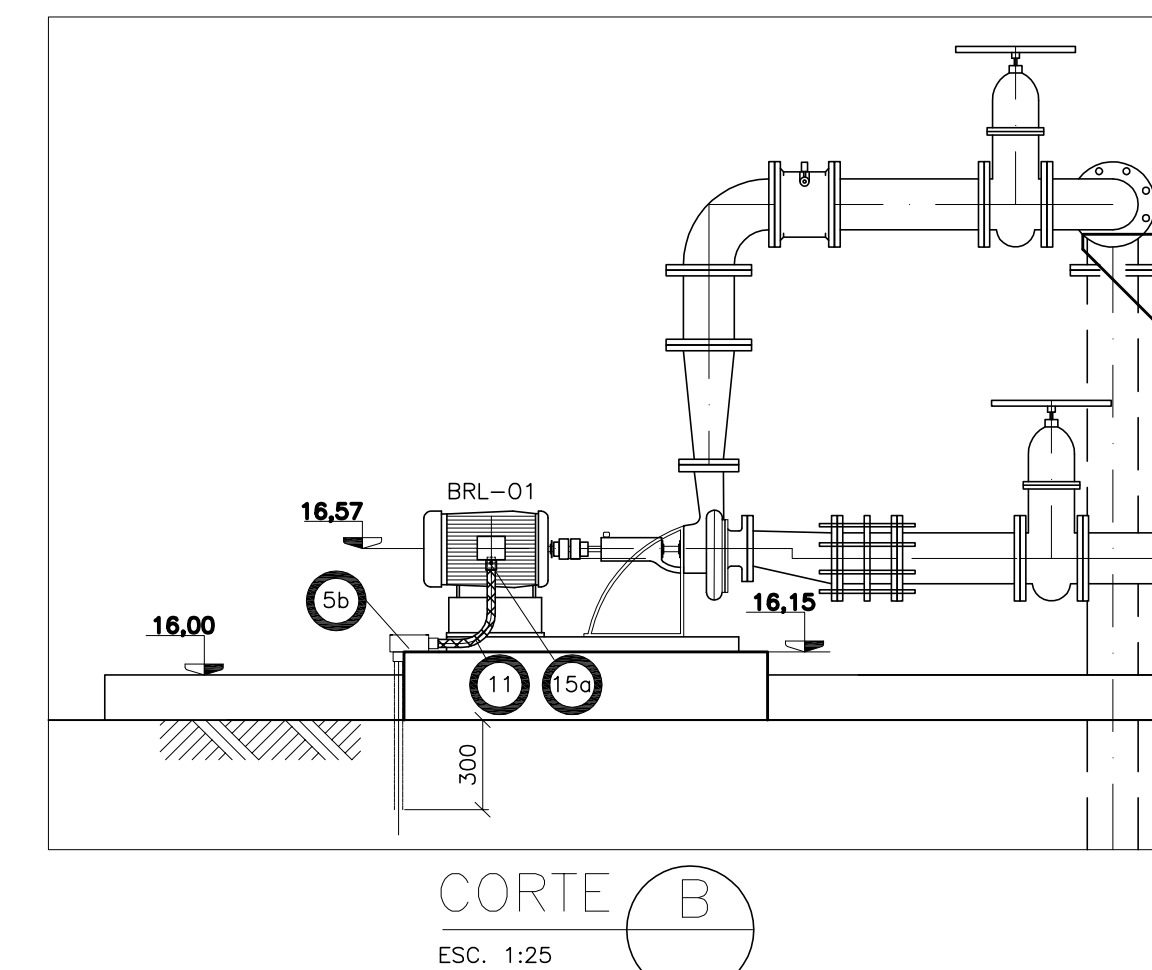


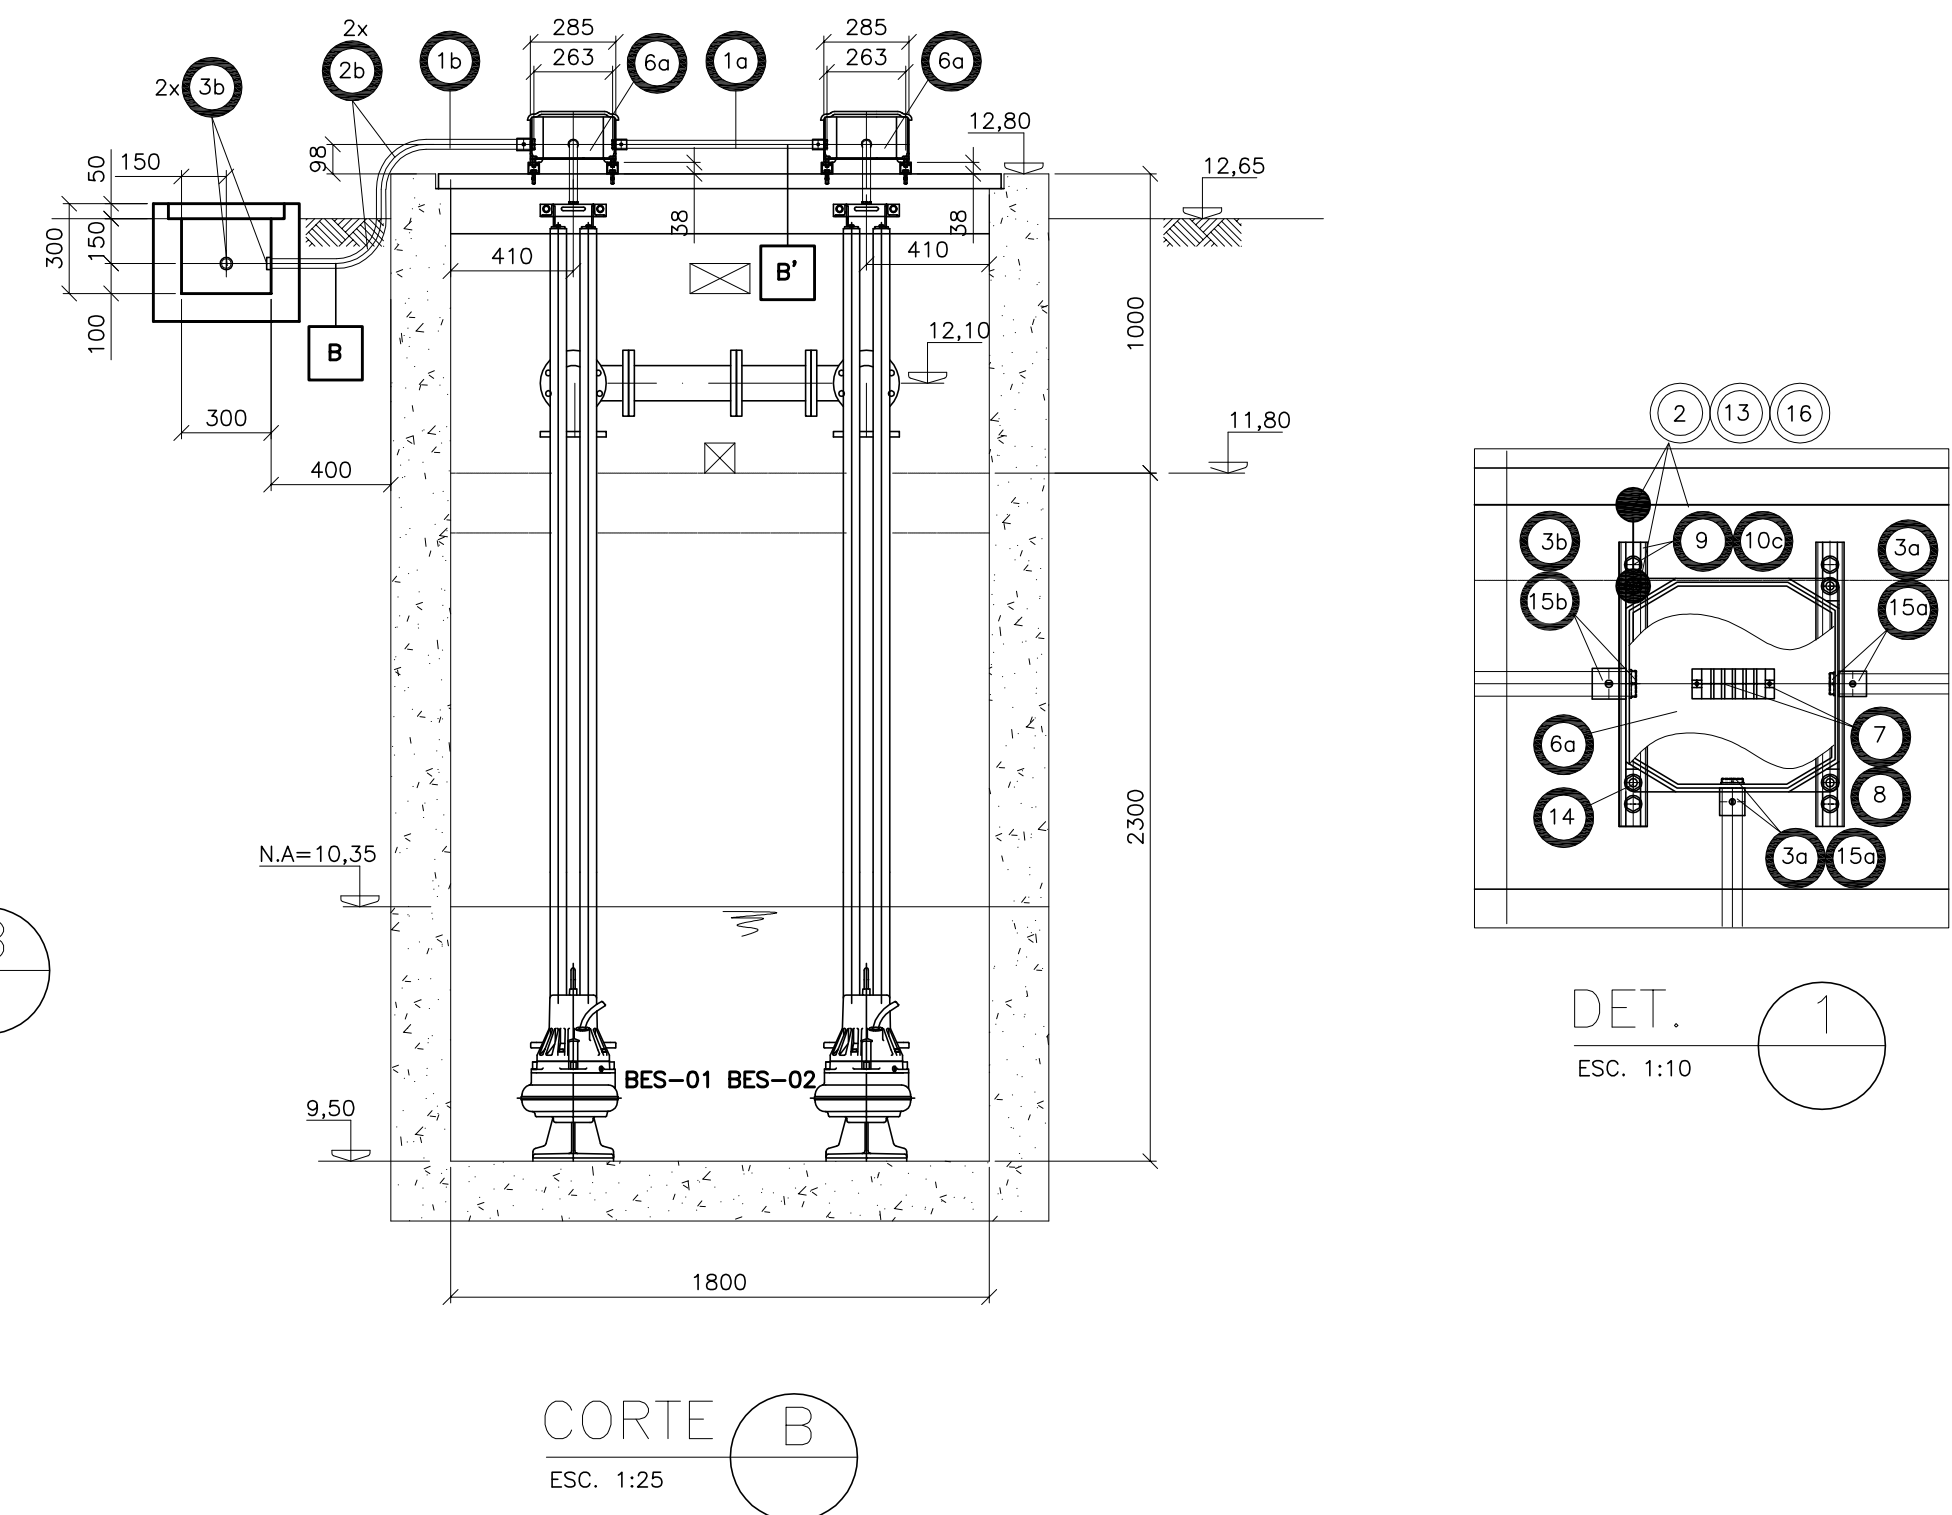

1	ITEM CONSTANTE DA LISTA DE MATERIAL CEEAL.LM.09.E.TE.001.00 ILUMINAÇÃO EXTERNA E TOMADAS .
1	ITEM CONSTANTE DA LISTA DE MATERIAL CEEAL.LM.09.E.TE.001.00 MALHA DE ATERRAMENTO
1	ITEM CONSTANTE DA LISTA DE MATERIAL CEEAL.LM.09.E.TE.001.00 LEITOS E ACESSÓRIOS
1	ITEM CONSTANTE DA LISTA DE MATERIAL CEEAL.LM.09.E.TE.001.00 ELETRODUTOS E CABOS(FORÇA)

- 1-DIMENSÕES EM MILÍMETRO E COTAS DE NÍVEL EM METRO
- 2-QUANDO NÃO INDICADO O TAMANHO NOMINAL DO ELÉTROTUDO ESTE SERÁ DE T20mm AÇO (3/4").
- 3-OS CABOS DE INTERLIGAÇÃO ENTRE OS QUADROS DOS FORNECEDORES/EQUIPAMENTOS SERÁ DE RESPONSABILIDADE DO FORNECEDOR DO PACOTE.
- 4-SOBRE OS ENVELOPES DE ELÉTROTUDOS,ELÉTROTUDOS E CABOS DE ATERRAMENTO DEVERÁ EXISTIR UMA FITA DE AVISO"PERIGO ELÉTICO" INSTALADA A 0,20cm de PROFUNDIDADE DO NÍVEL DO TERRENO.
- 5-TODAS AS PARTES METÁLICAS DEVERÃO SER ATERRADAS(PELA OBRA).

[illegible]
