
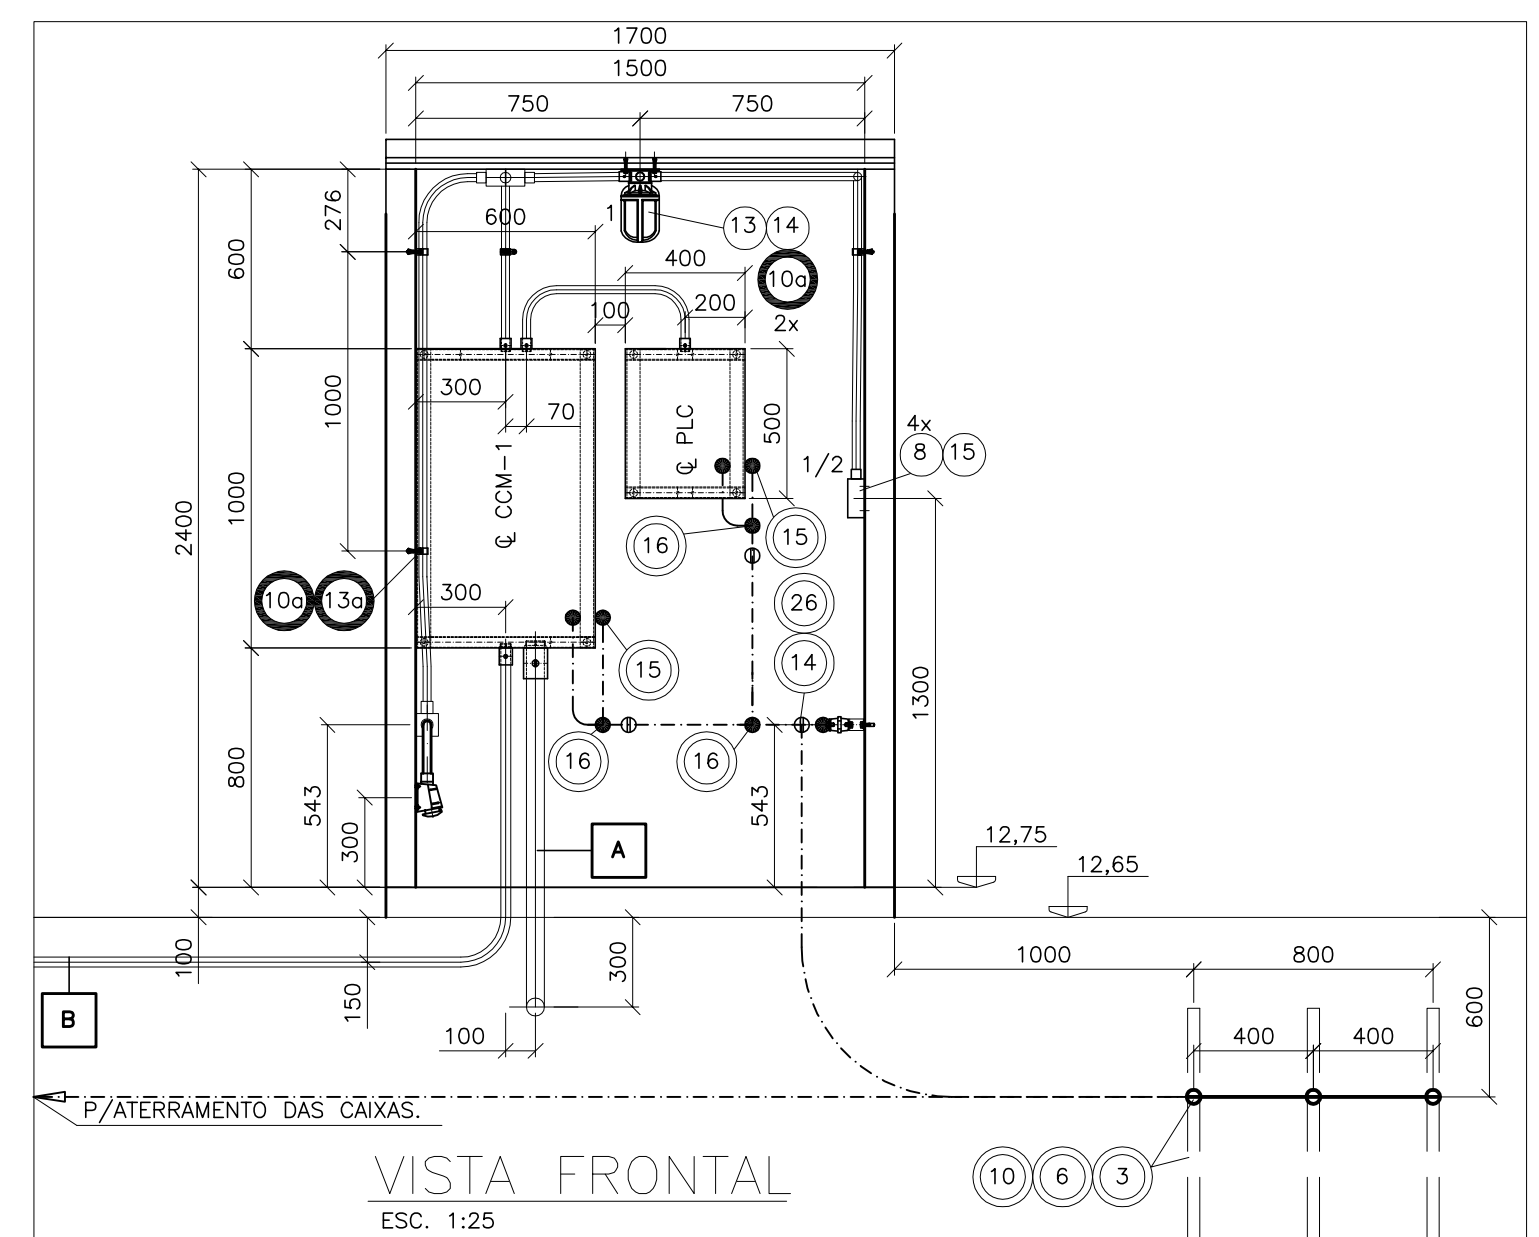
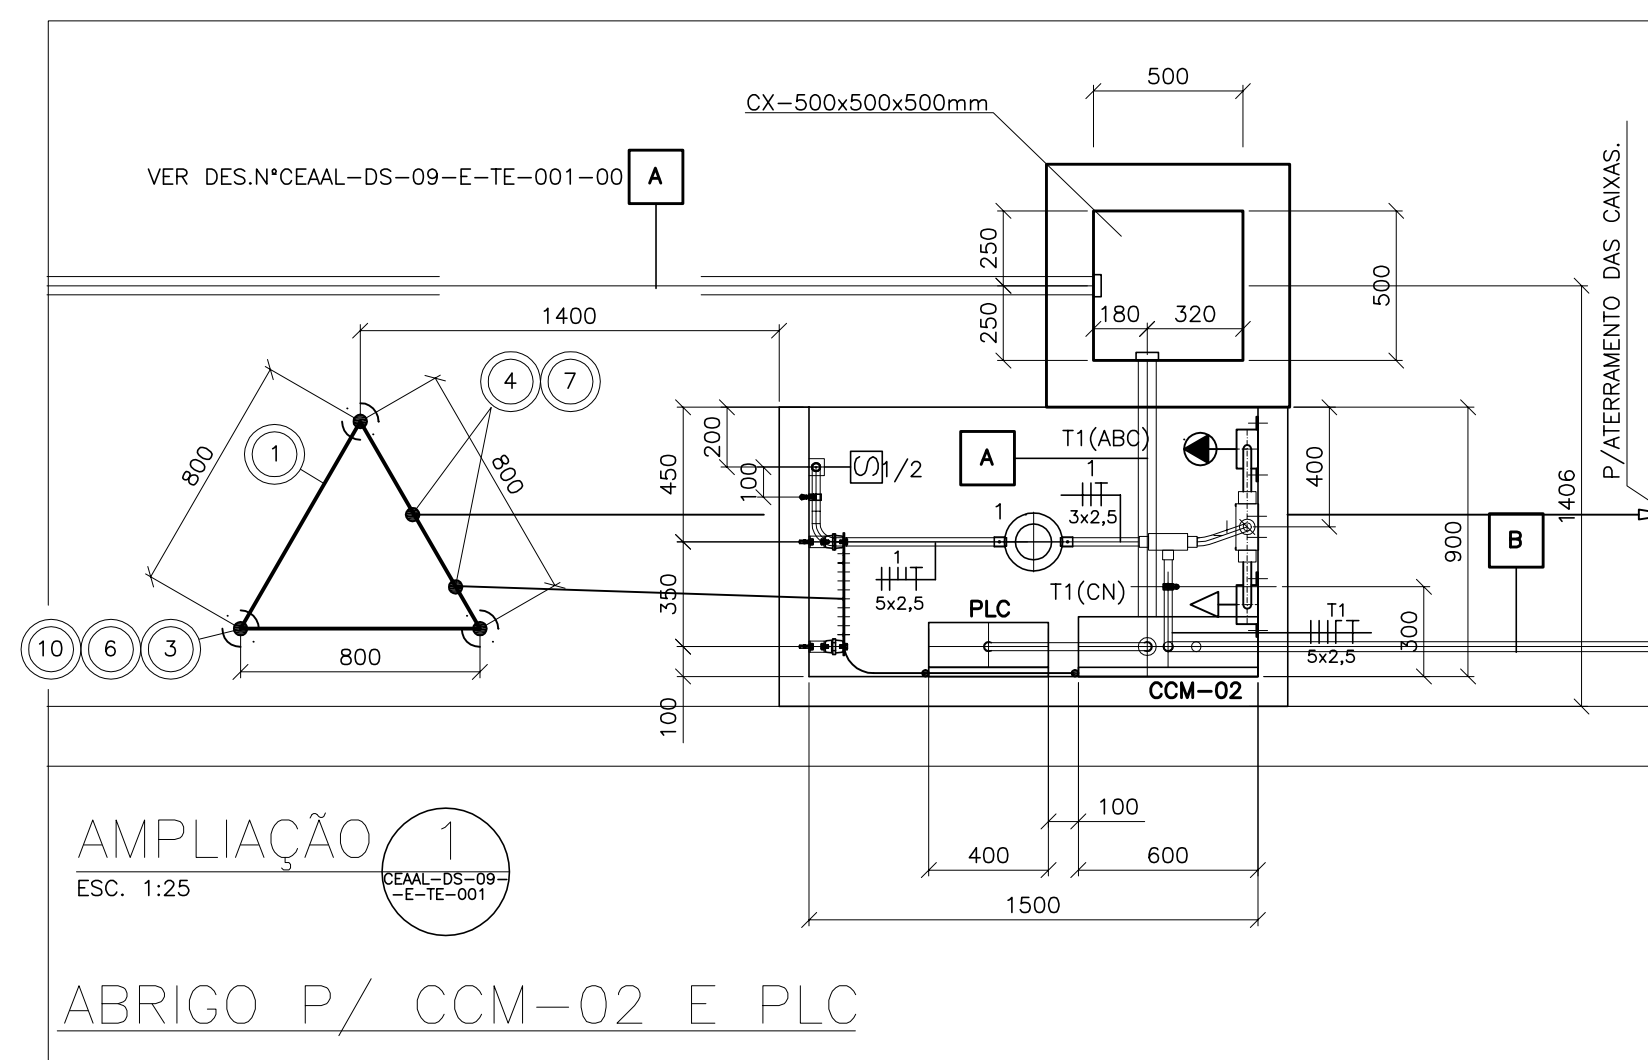
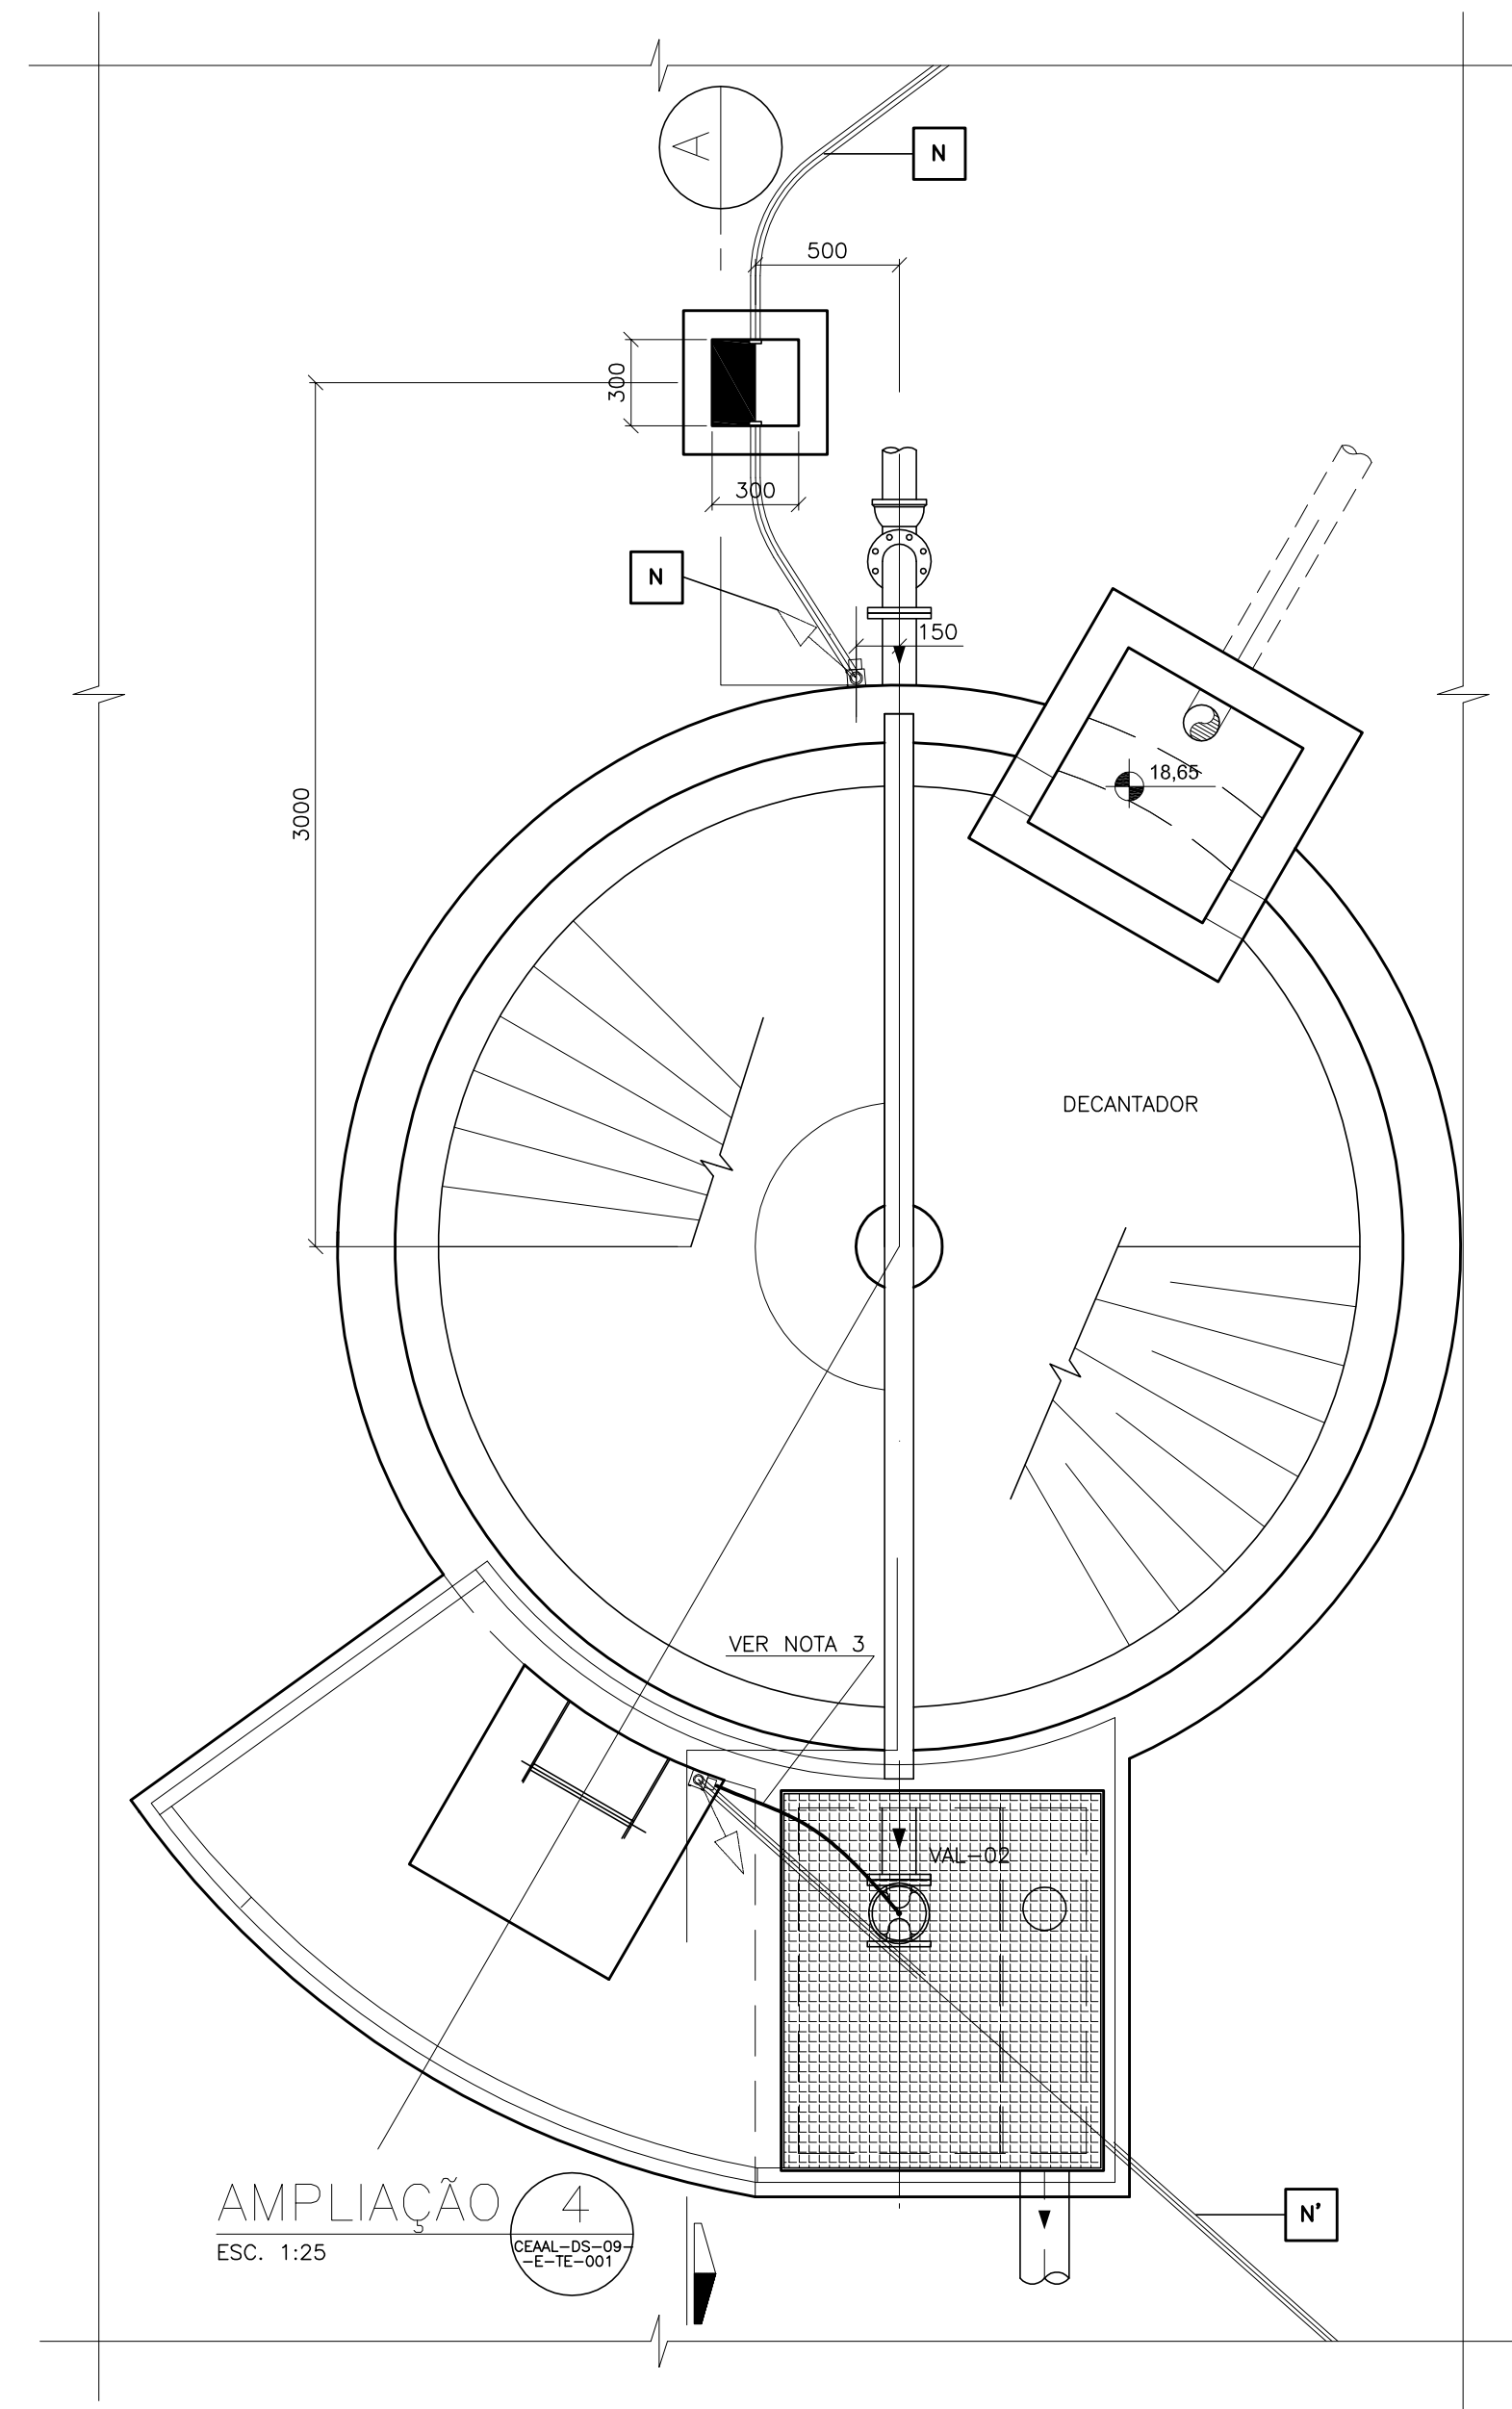


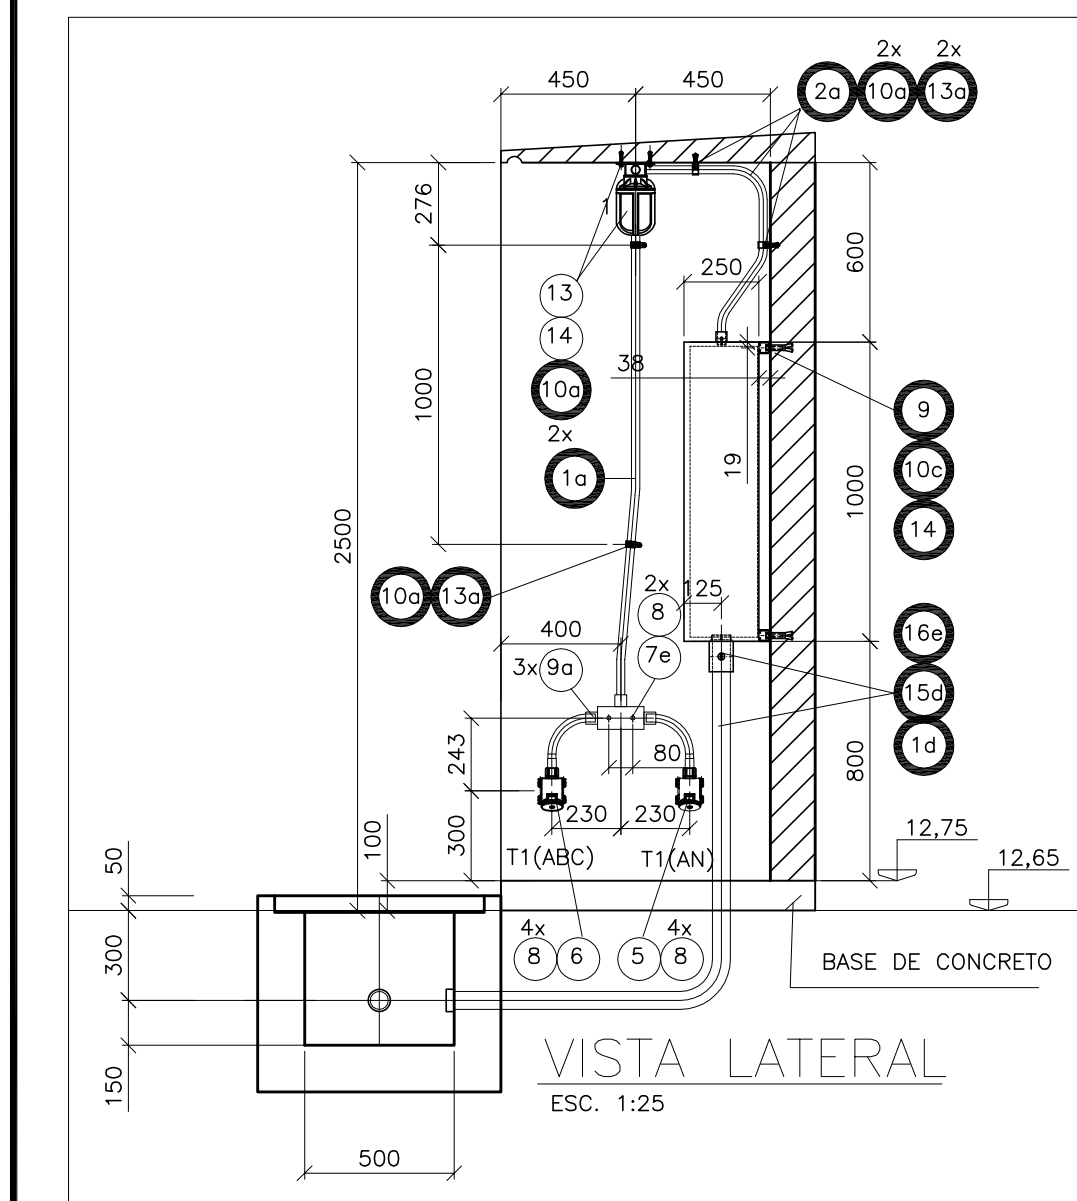

- 1-DIMENSÕES EM MILÍMETRO E COTAS DE NÍVEL EM METRO
- 2-QUANDO NÃO INDICADO O TAMANHO NOMINAL DO ELETRODUTO ESTE SERÁ DE TN20mm AÇO (3/4").
- 3-OS CABOS DE INTERLIGAÇÃO ENTRE OS QUADROS DOS FORNECEDORES/EQUIPAMENTOS SERÁ DE RESPONSABILIDADE DO FORNECEDOR DO PACOTE.
- 4-SOBRE OS ENVELOPES DE ELETRODUTOS,ELETRODUTOS E CABOS DE ATERRAMENTO DEVERÁ EXISTIR UMA FITA DE AISLAMENTO "PERIGO ELÉTRICO" INSTALADA A 0,20cm DE PROFUNDIDADE DO NÍVEL DO TERRENO.
- 5-TODAS AS PARTES METÁLICAS DEVERÃO SER ATERRADAS (PELA OBRA).

1	ITEM CONSTANTE DA LISTA DE MATERIAL CEEAL.LM.09.E.TE.001.00 ILUMINAÇÃO EXTERNA E TOMADAS .
1	ITEM CONSTANTE DA LISTA DE MATERIAL CEEAL.LM.09.E.TE.001.00 MALHA DE ATERRAMENTO
1	ITEM CONSTANTE DA LISTA DE MATERIAL CEEAL.LM.09.E.TE.001.00 LEITOS E ACESSÓRIOS
1	ITEM CONSTANTE DA LISTA DE MATERIAL CEEAL.LM.09.E.TE.001.00 ELETRODUTOS E CABOS(FORÇA)


