
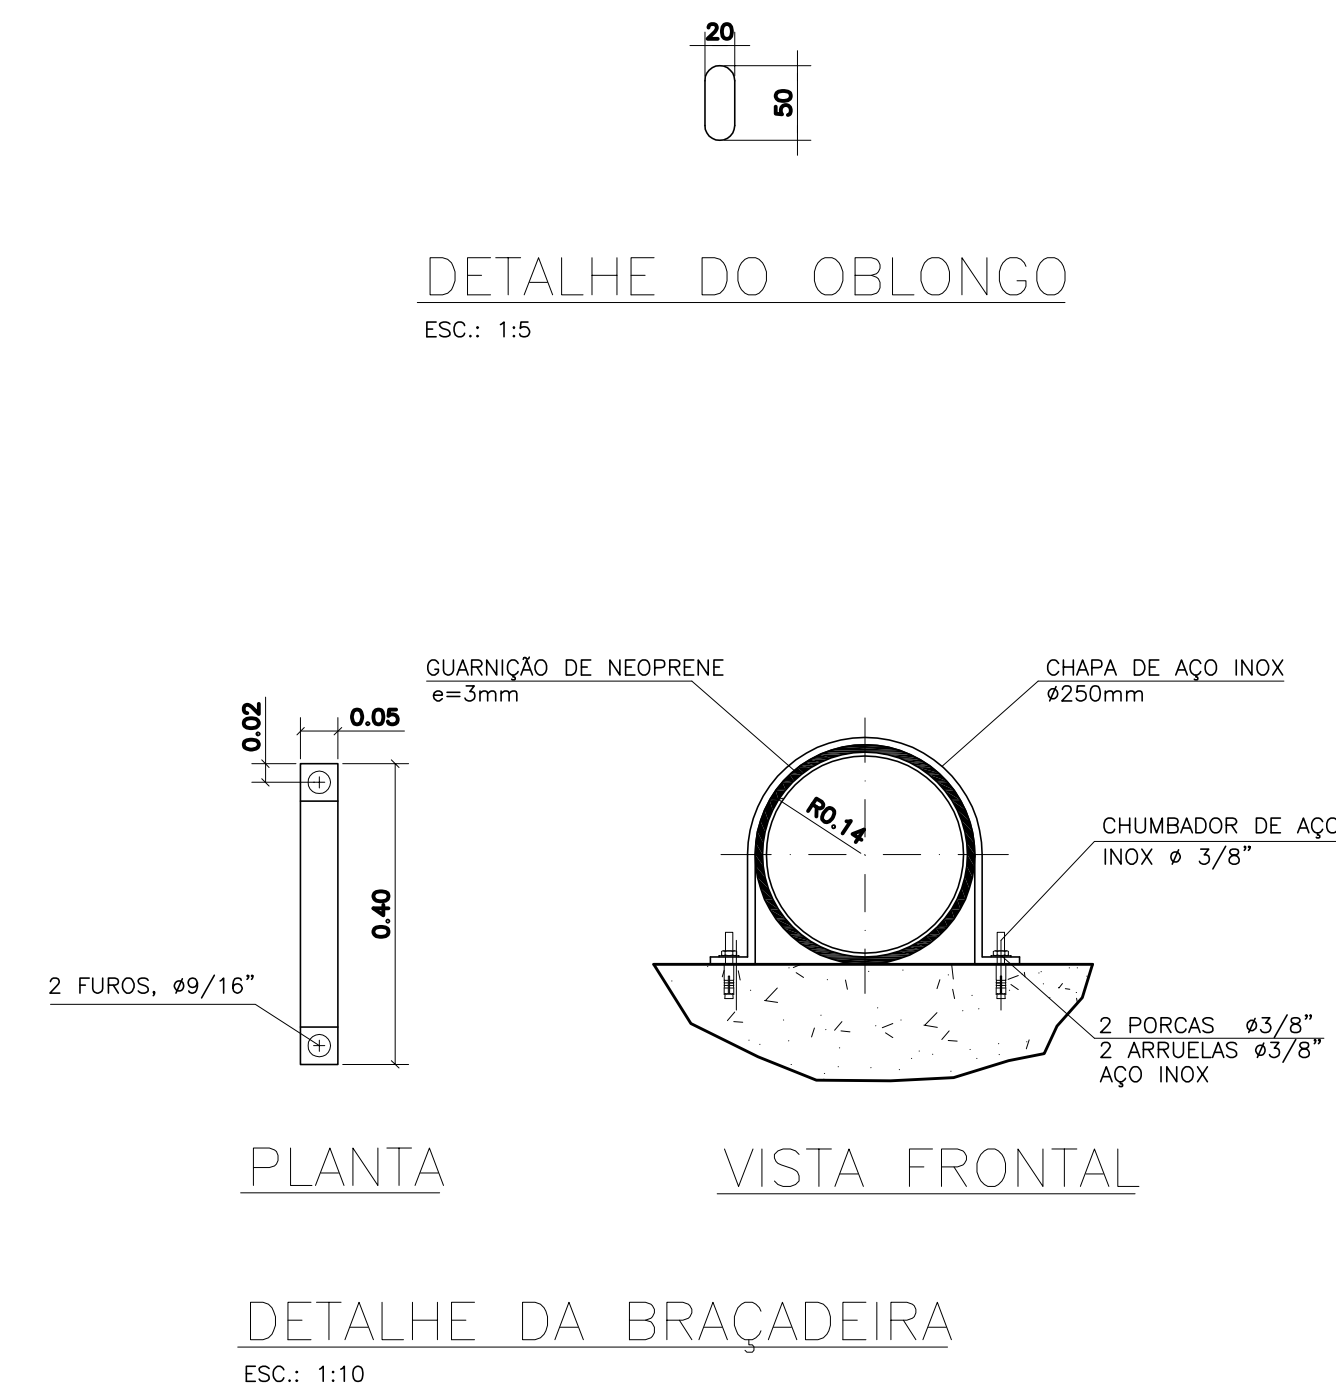
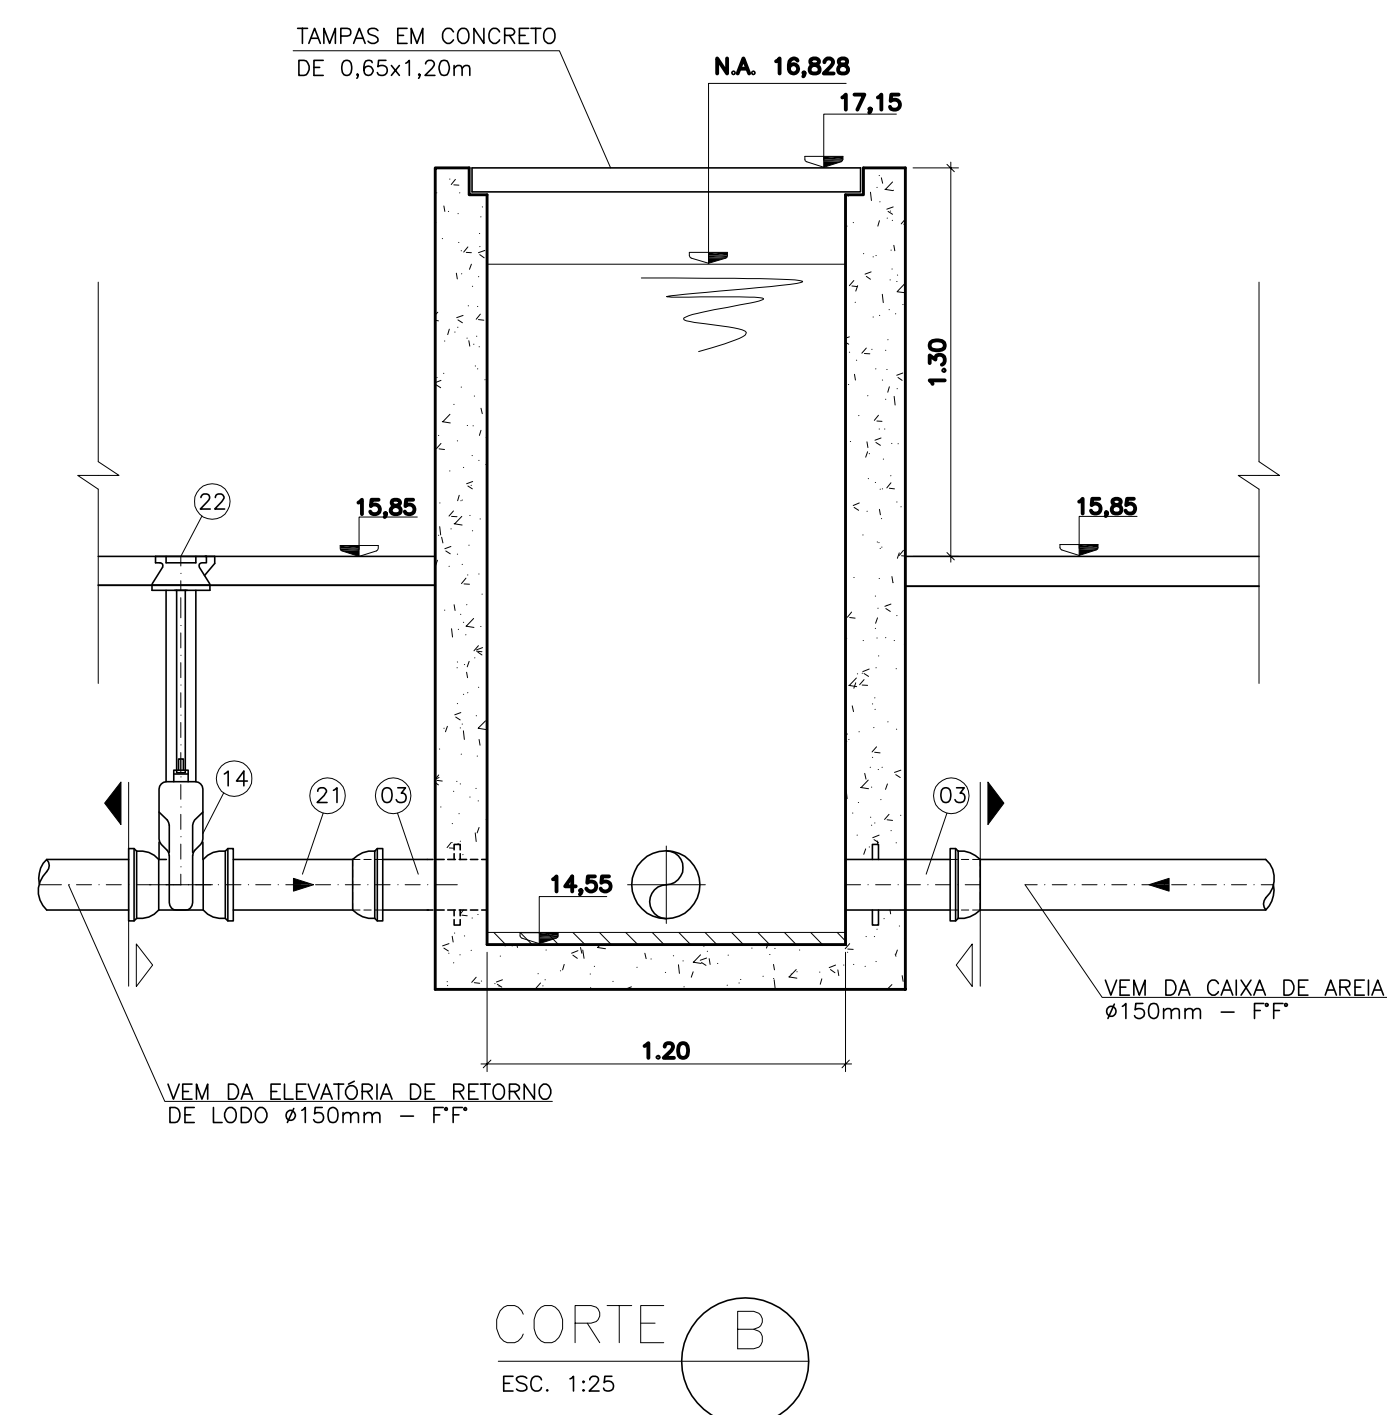
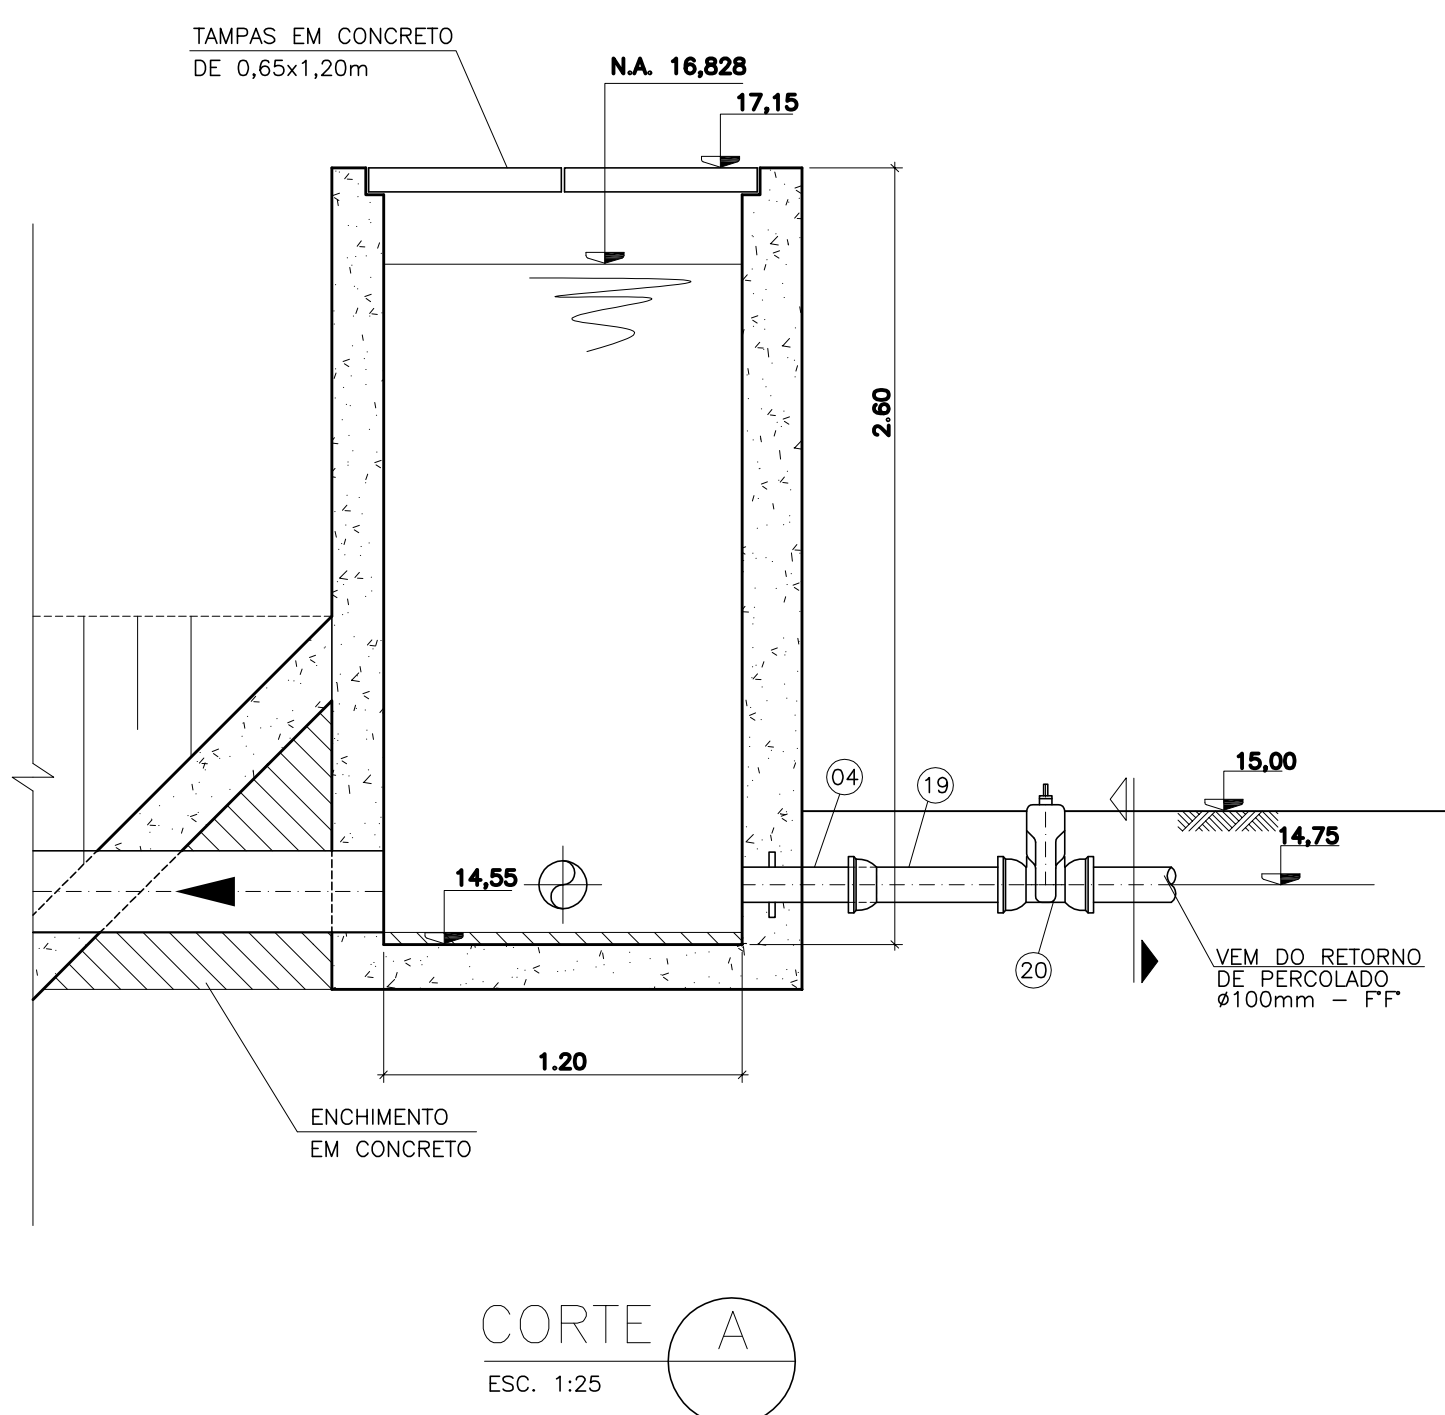
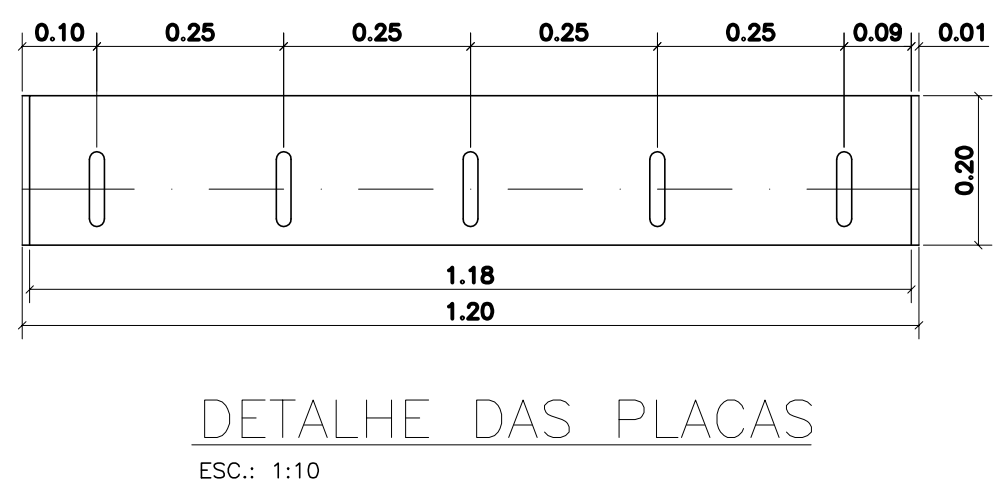
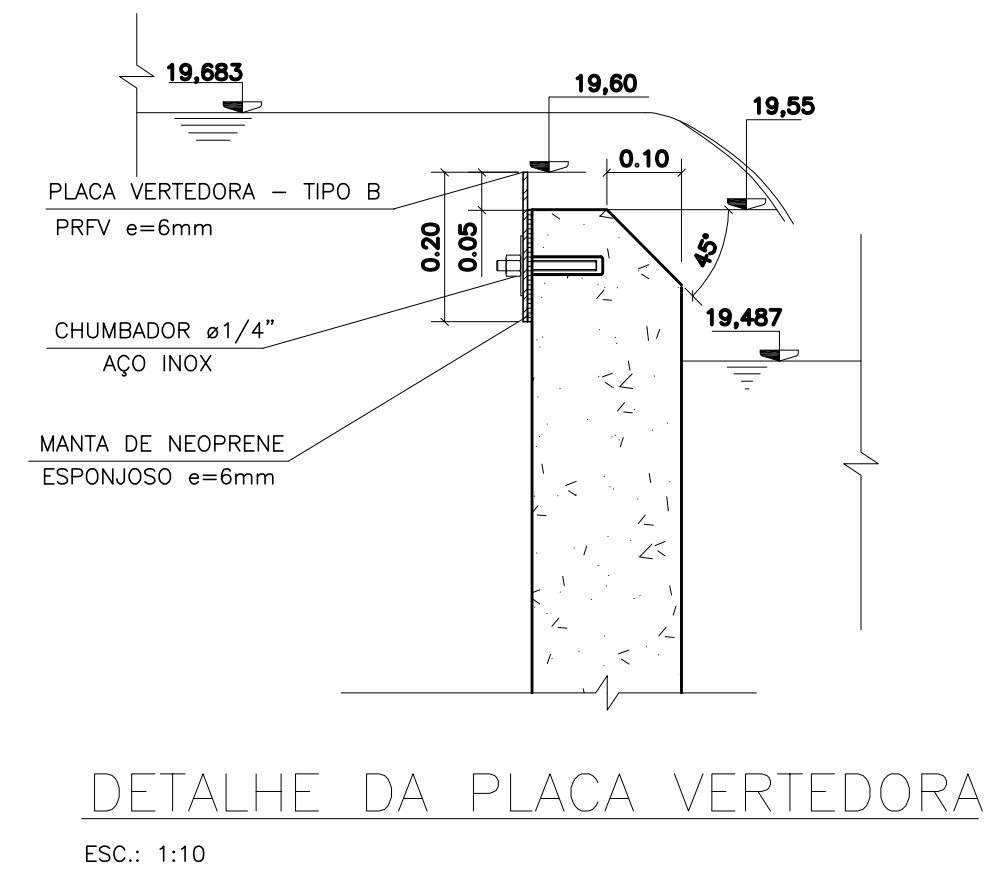


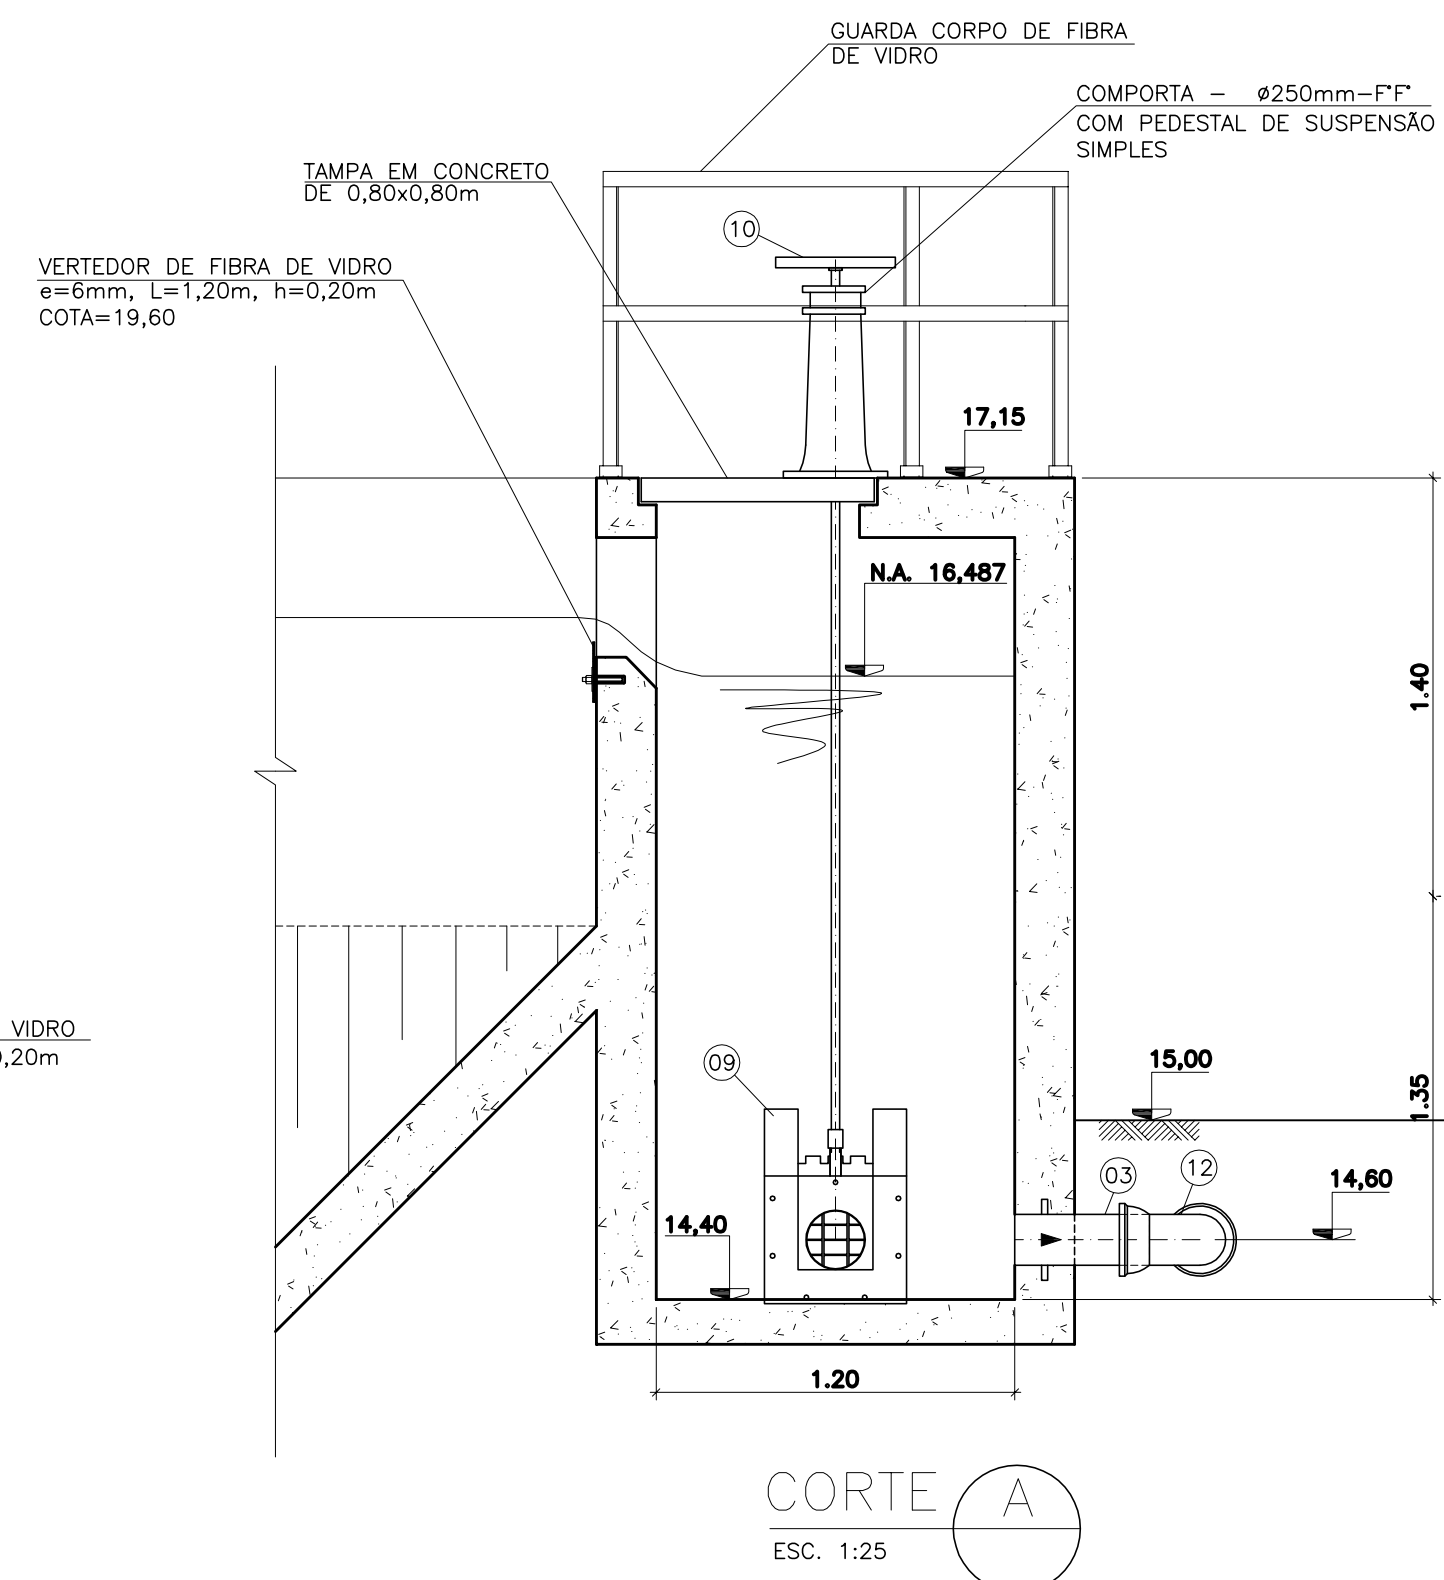

2 - A ESPESURA DAS PAREDES E LAJES É INDICATIVA. PARA EFEITO CONSTRUTIVO VER PROJETO ESTRUTURAL.

[illegible]