


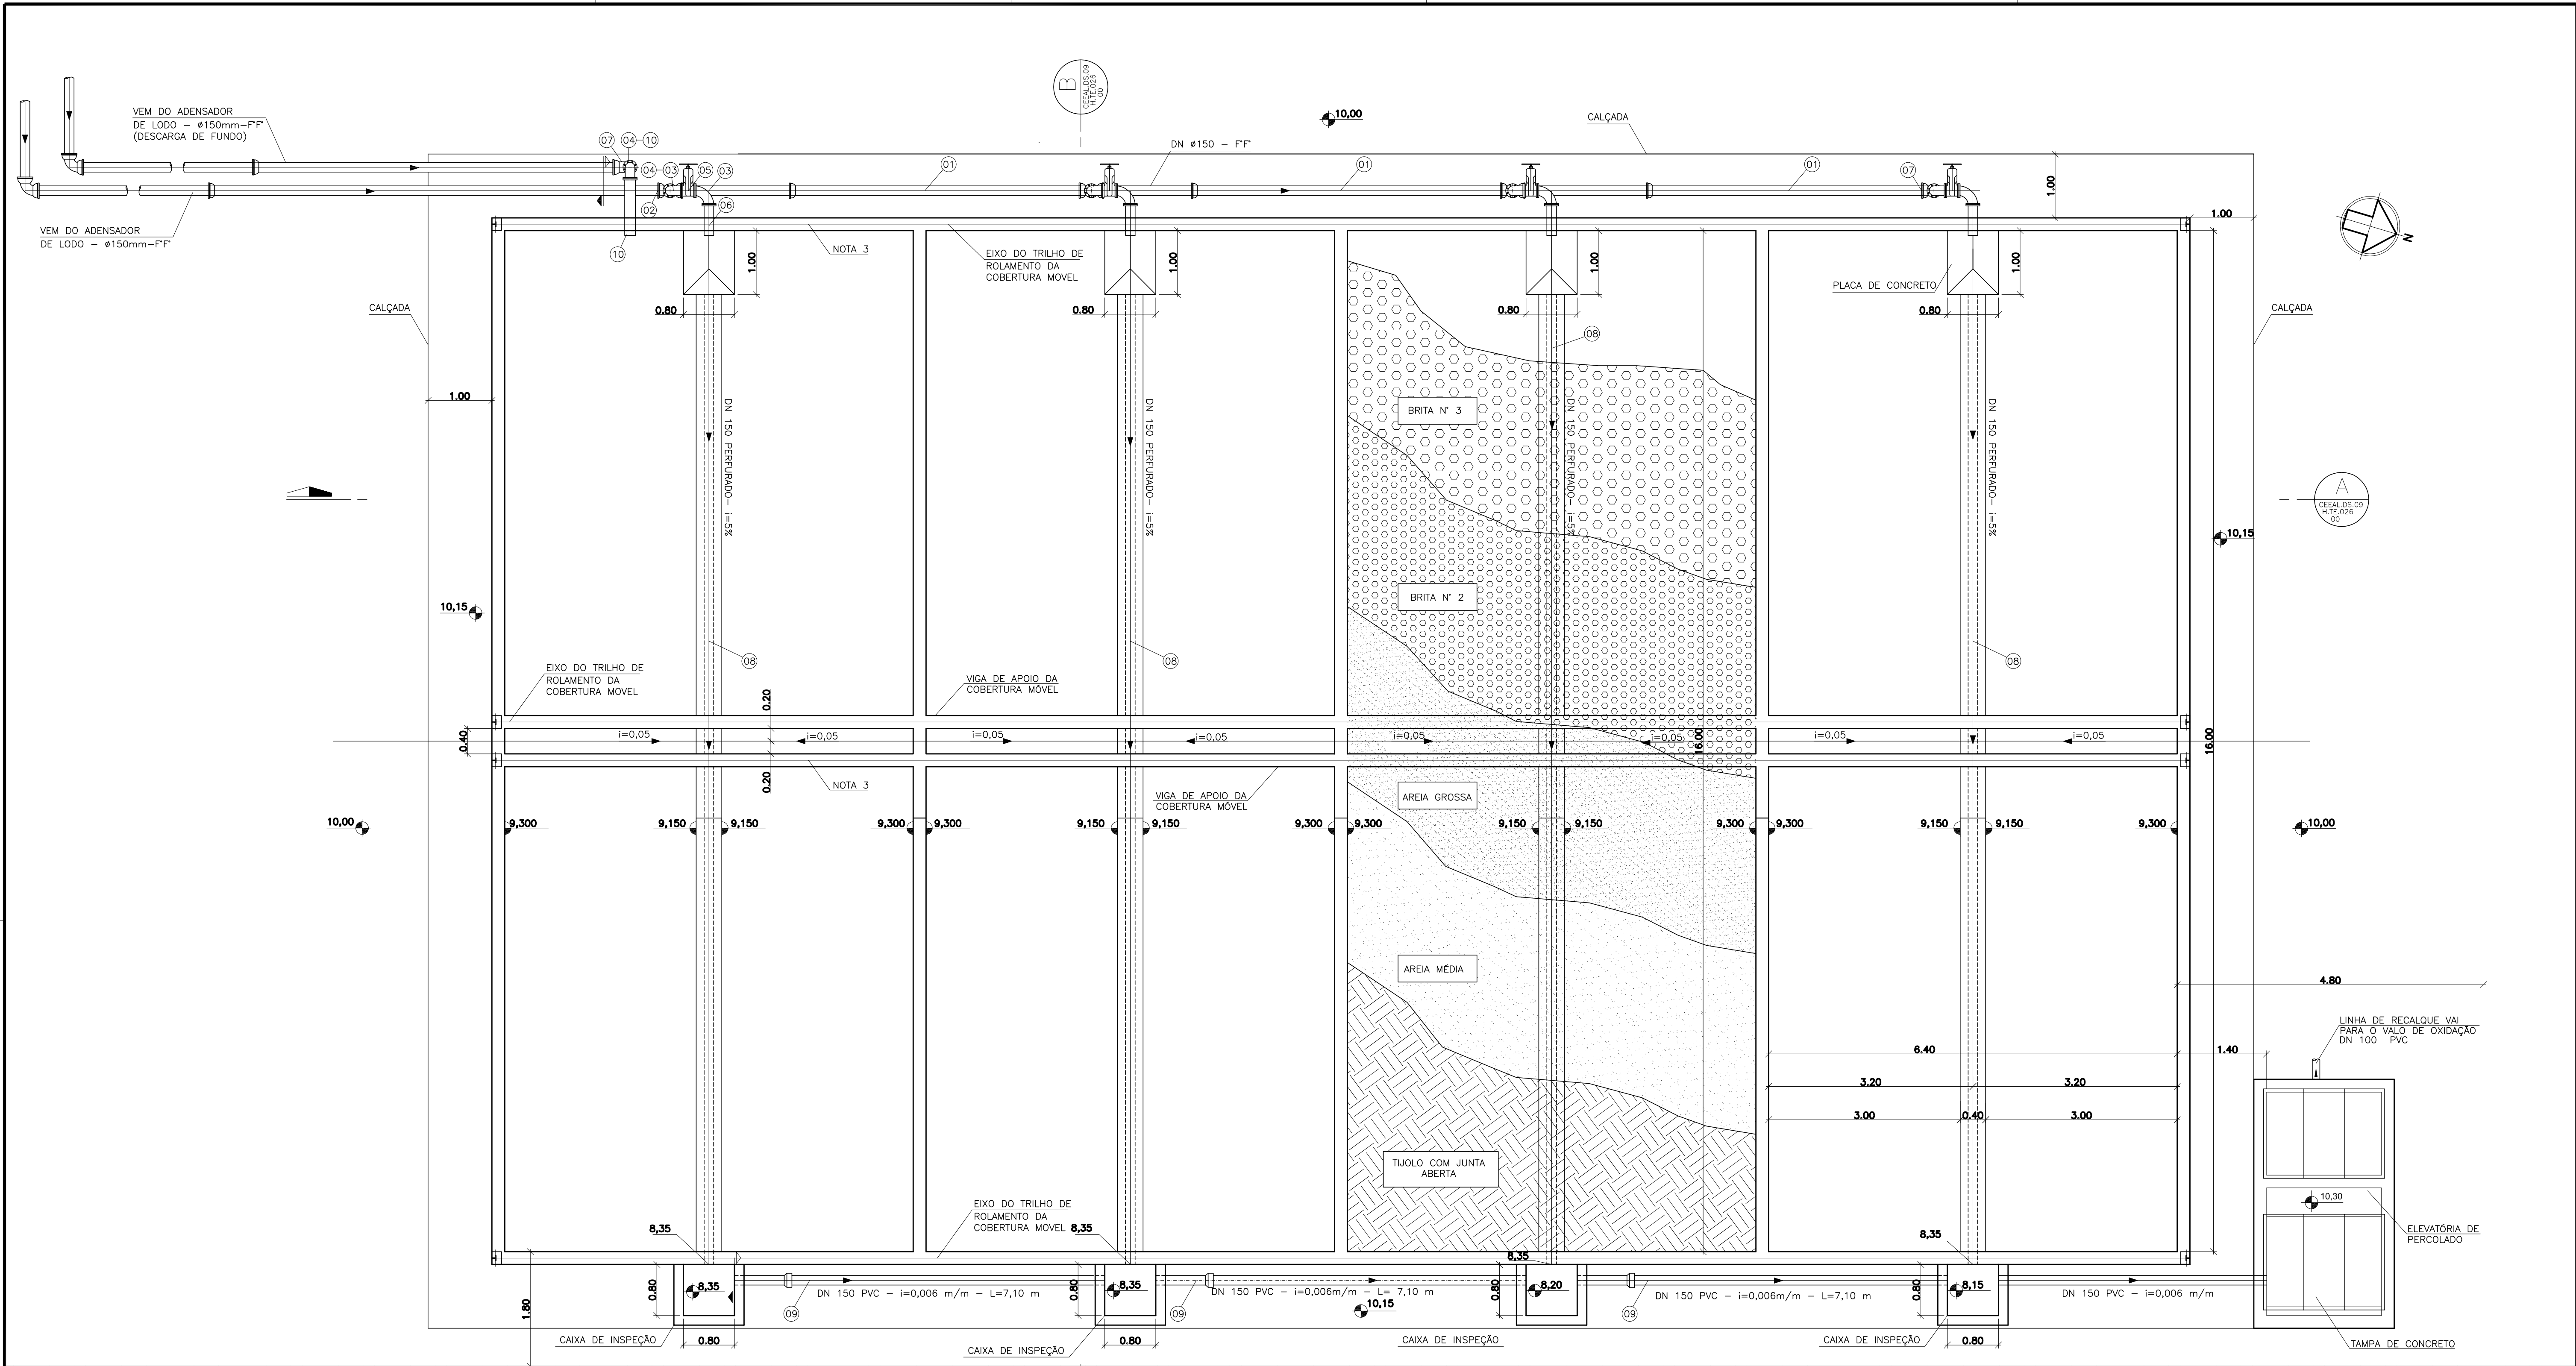

NOTA:
1 - MEDIDAS, DIMENSÕES E COTAS EM METROS; DIÂMETROS EM MILÍMETROS, SALVO INDICAÇÃO CONTRÁRIA.
2 - A ESPESSURA DAS PAREDES E LAJES É INDICATIVA, PARA EFEITO CONSTRUATIVO VER PROJETO ESTRUTURAL.
3 - VER PROJETO DA COBERTURA MÓVEL NO DESENHO CEEAL.DS.09.H.TE.028-00.

	</
--	--	----

1 - 7 = 0.10
2 - 7 = 0.20
3 - 7 = 0.40
4 - 7 = 0.25
5 - 7 = 0.50
6 - 7 = 0.10
7 - 7 = 0.20
8 - 7 = 0.20
10 - 7 = 0.40
158 - 7 = 0.10
115 - 7 = 0.20
140 - 7 = 0.30
160 - 7 = 0.30
166 - 7 = 0.30
253 - 7 = 0.10