




 

PLANTA NÍVEL - 15,30
ESC. 1:30

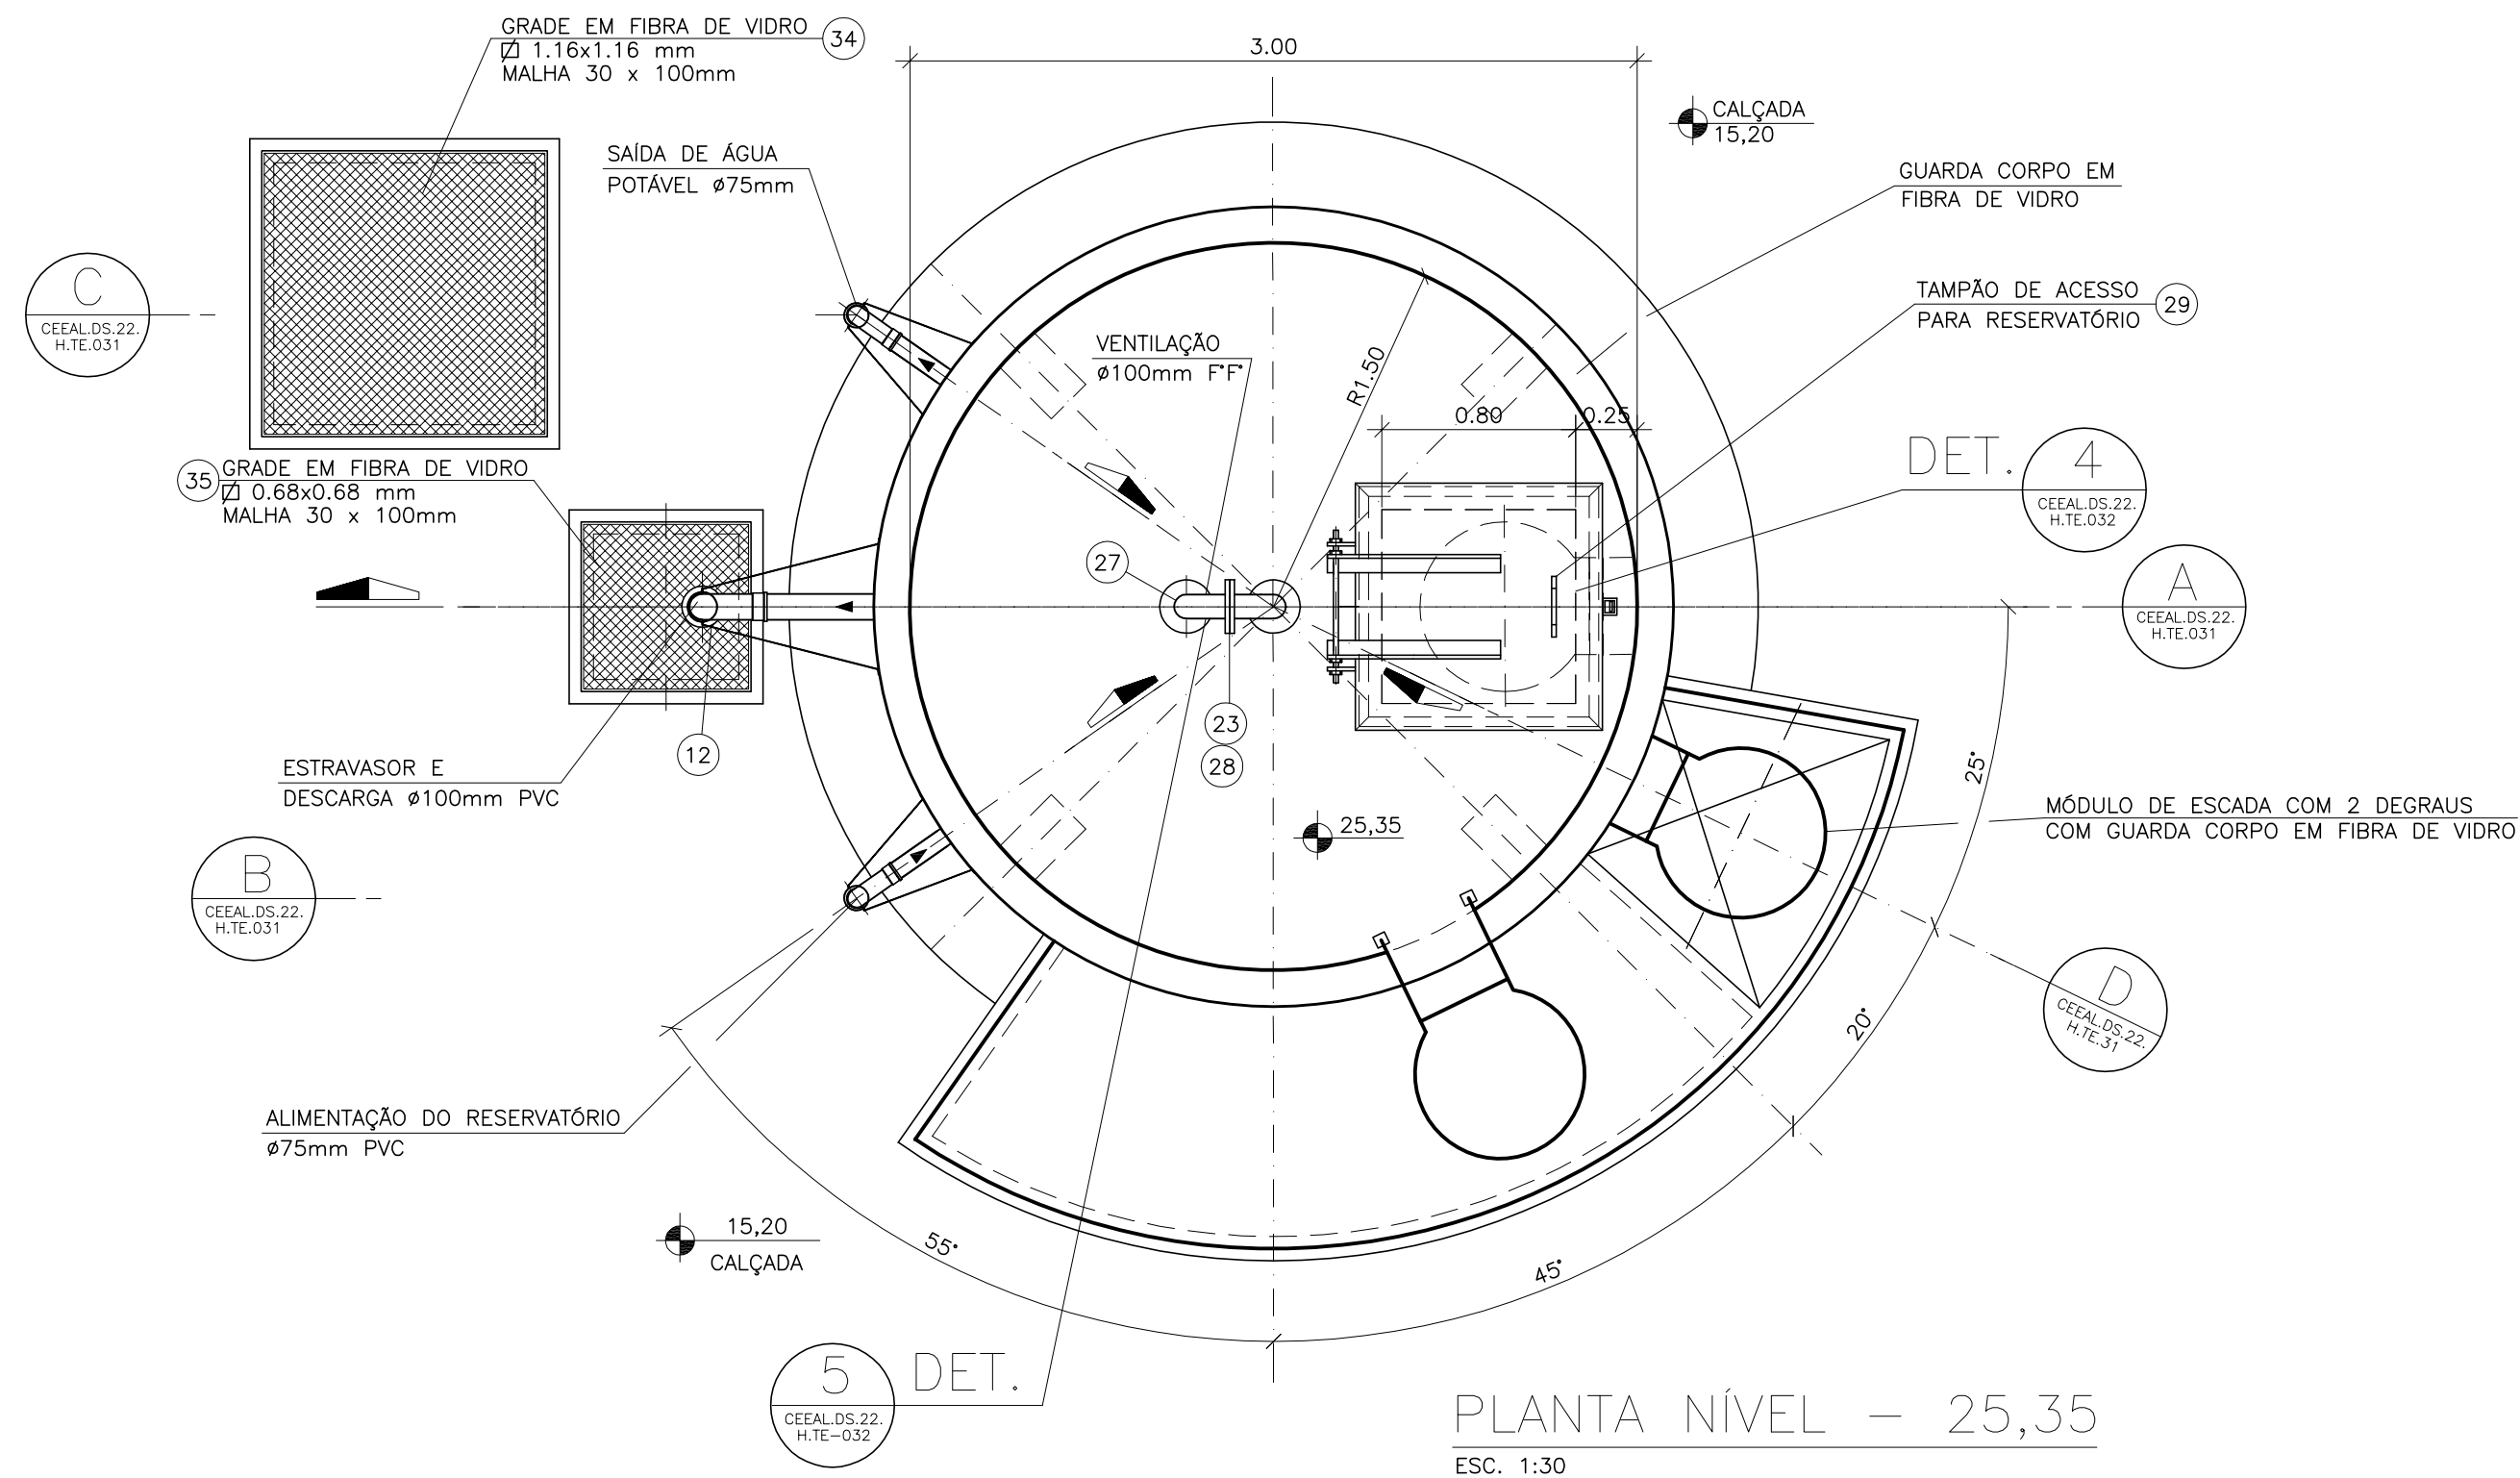

PLANTA NÍVEL - 25,35
ESC. 1:30

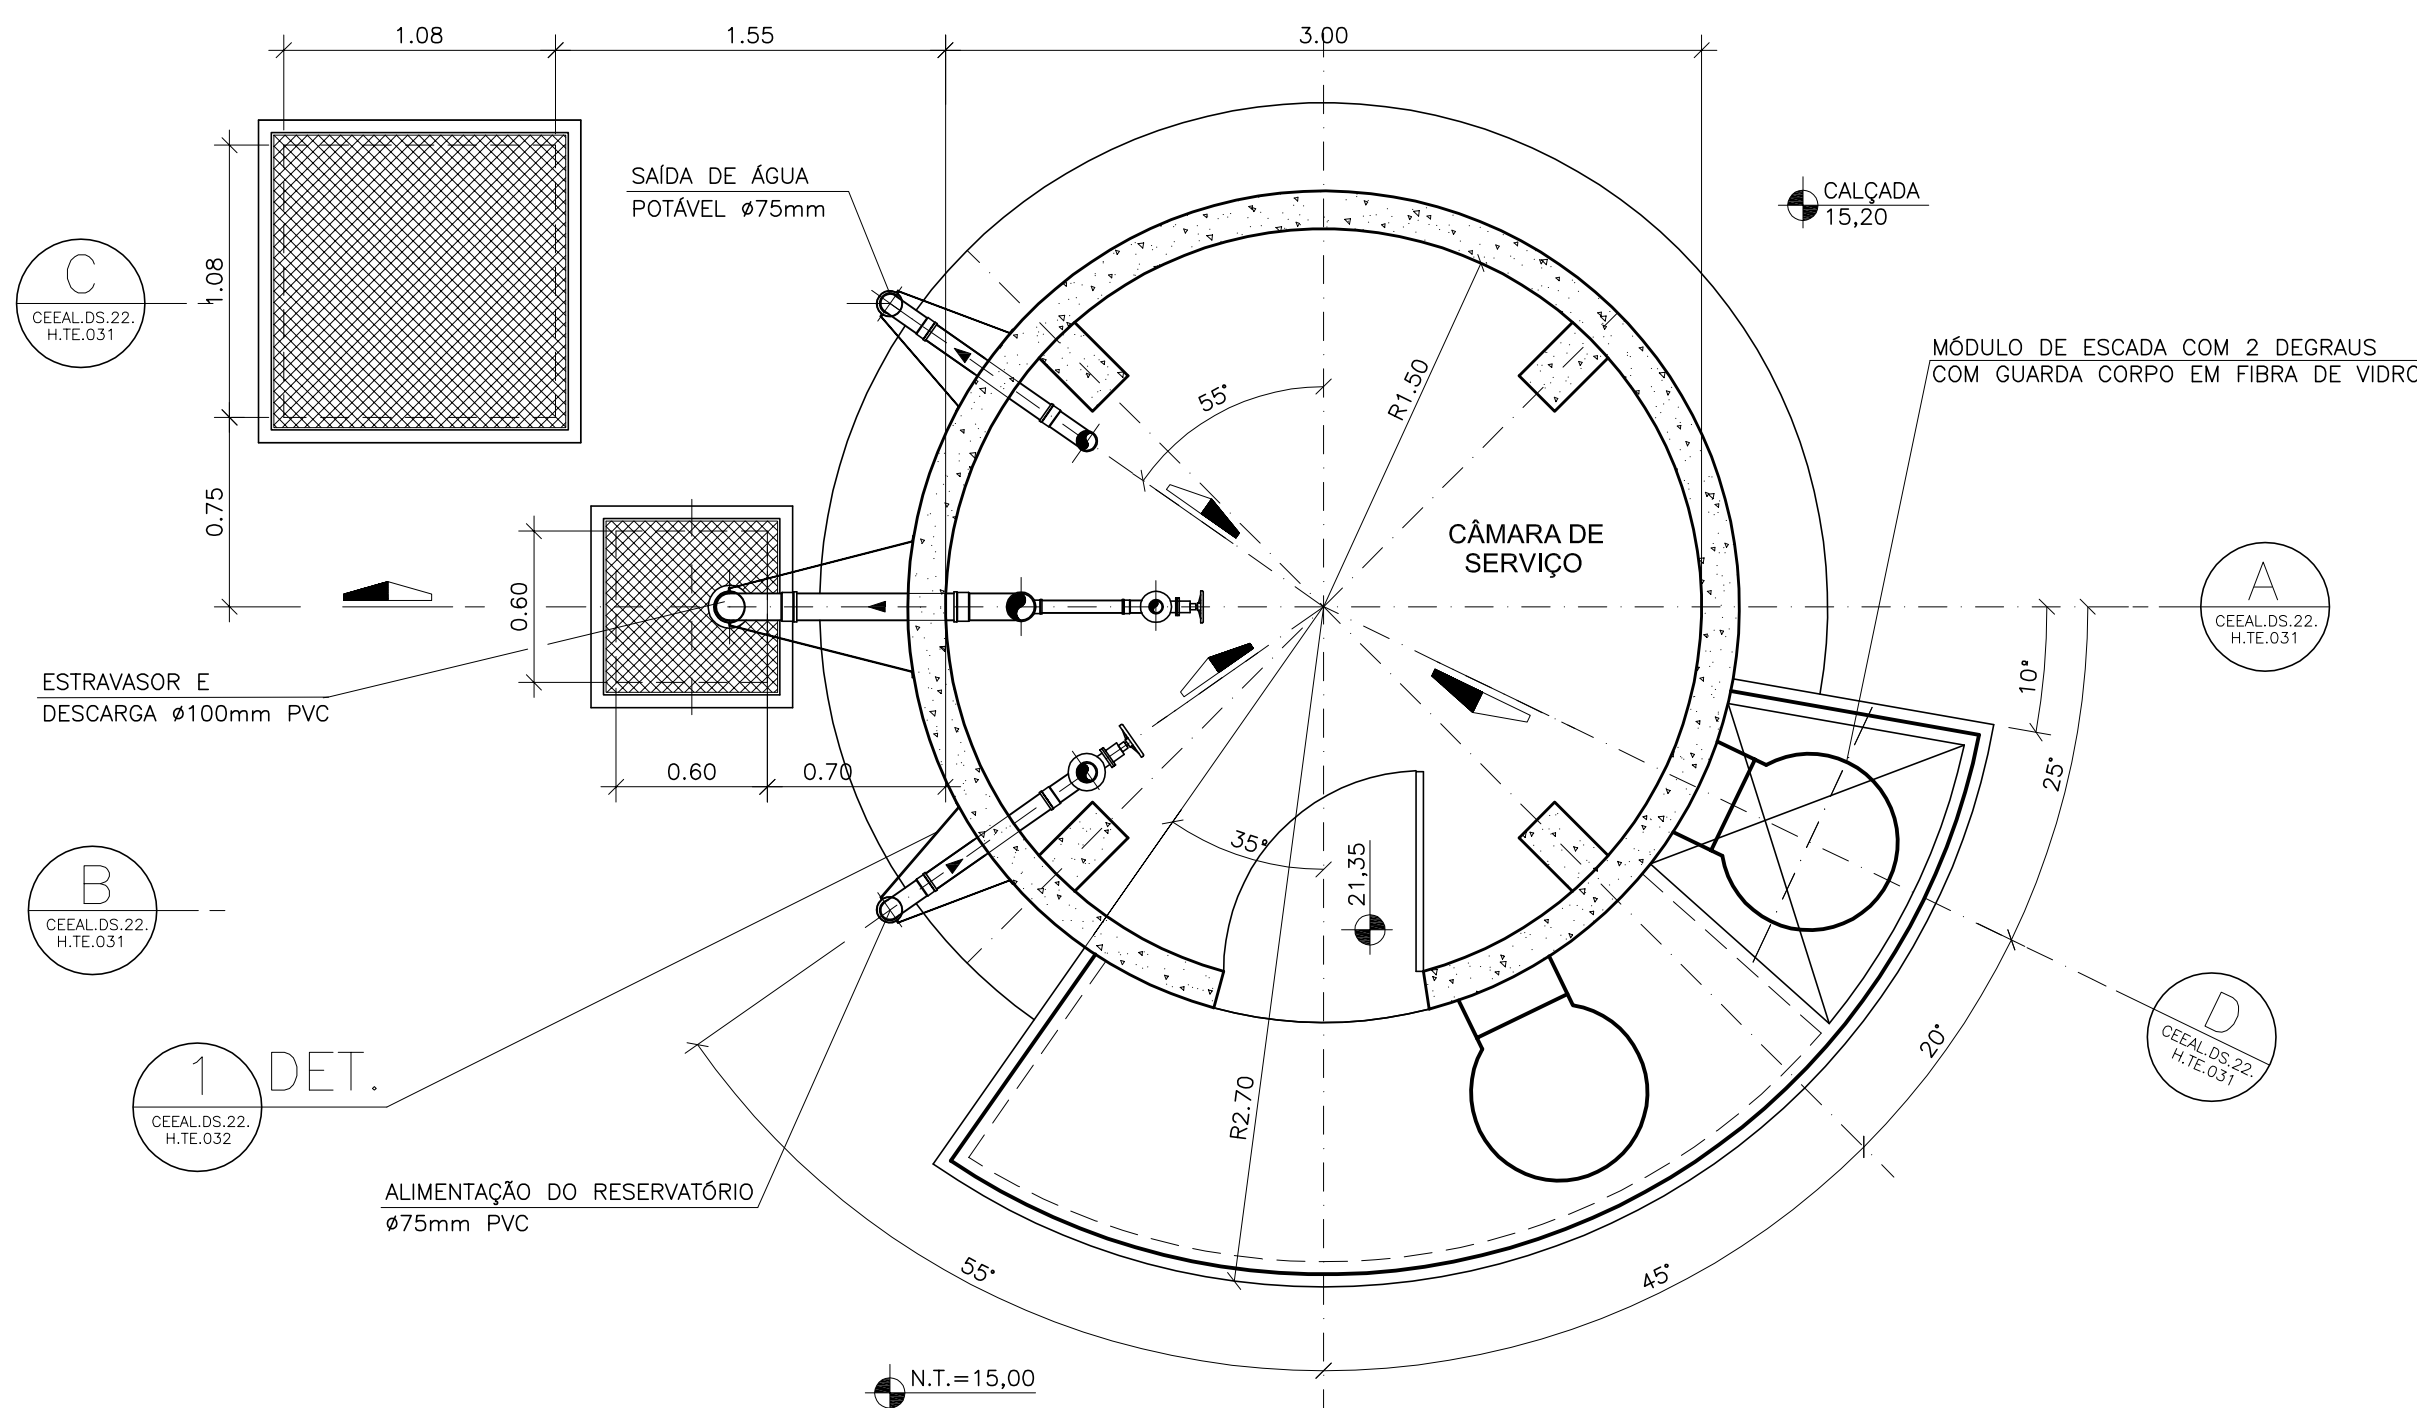

PLANTA NÍVEL - 21,35
ESC. 1:30

NOTAS:

- 1- DIMENSÕES E ELEVAÇÕES EM METRO, DIÂMETROS EM MILÍMETROS.
- 3- PARA DETALHES DE SUPORTES VER DES. N° CEEAL-DS.22.H.TE.032
- 4- PARA LISTA DE MATERIAIS VER DES. N° CEEAL-DS.22.H.TE.032

NA COR	ESP. (mm)
1	7 10
2	7 20
3	7 30
4	7 40
5	7 50
6	7 60
7	7 10

NÚMEROS	TÍTULOS	Nº	LOCAL	DISCRIMINAÇÃO	DES.	DIV.	GER.	DATA
01	ADEQUAÇÃO DAS COTAS	ELIANE						MAIO/10
PRINCIPAIS DESENHOS DE REFERÊNCIA								
REVISÃO								

CANCELA E SUBSTITUI O DESENHO NÚMERO:
CANCELADO E SUBSTITUÍDO PELO DESENHO NÚMERO:

CENTRO DE DOCUMENTAÇÃO
RECEBIDO: / /
Nº DOC.: ASS.: /
APROVAÇÃO CESAN:
ASS.: MATR.: /
UNID.: DATA: / /
ESTA APROVAÇÃO NÃO ISENTA A CONTRATADA DE SUAS RESPONSABILIDADES LEGAIS.

EMITENTE: Consórcio enger			
PROJETADO: MARIO LABEGALINI		COORDENADOR: ARTUR NEVES	
CREA: 156293/D REGIÃO: SP		CREA: 15552/78 REGIÃO: ES	
DESENHO: ELIANE AMITE		Nº DES. PROJETISTA:	
DATA: 18/09/2007		CEEAL-DS.09.H.TE.030/01	
RESPONSÁVEL TÉCNICO:		JAIR A. DA SILVA PRADO	
CREA: 45868/D REGIÃO: SP		ART Nº: DATA: / /	
RESPONSÁVEL TÉCNICO: EDUARDO SOUZA DE CARVALHO		DATA: / /	
CREA: 083634/D REGIÃO: SP		ART Nº: DATA: / /	

PROJETO	EMISSION CESAN	DATAS
VERIFICADO:	ENGº NIZE MARIA C. GOMES	/ /
DIVISÃO:	ENGº SERGIO F. MEYRELLES	/ /
GERÊNCIA:	ENGº JOSÉ CARLOS DALBEM	/ /

MUNICÍPIO: VIANA	DISTRITO:	BAIRRO: SANTO AGOSTINHO
NOME DO EMPREENDIMENTO: PROJETO 09 - IMPLANTAÇÃO DO SIST. DE ESGOTAMENTO SANITÁRIO DE VIANA-CENTRO		
TÍTULO: ESTATION DE TRATAMENTO DE ESGOTOS DE VIANA - ETE VIANA RESERVATÓRIO- PLANTAS		
ESCALA: INDICADA	FOLHA: 01 / 03	Nº CESAN A-048-000-92-5-XX-0084
		REV: 01