


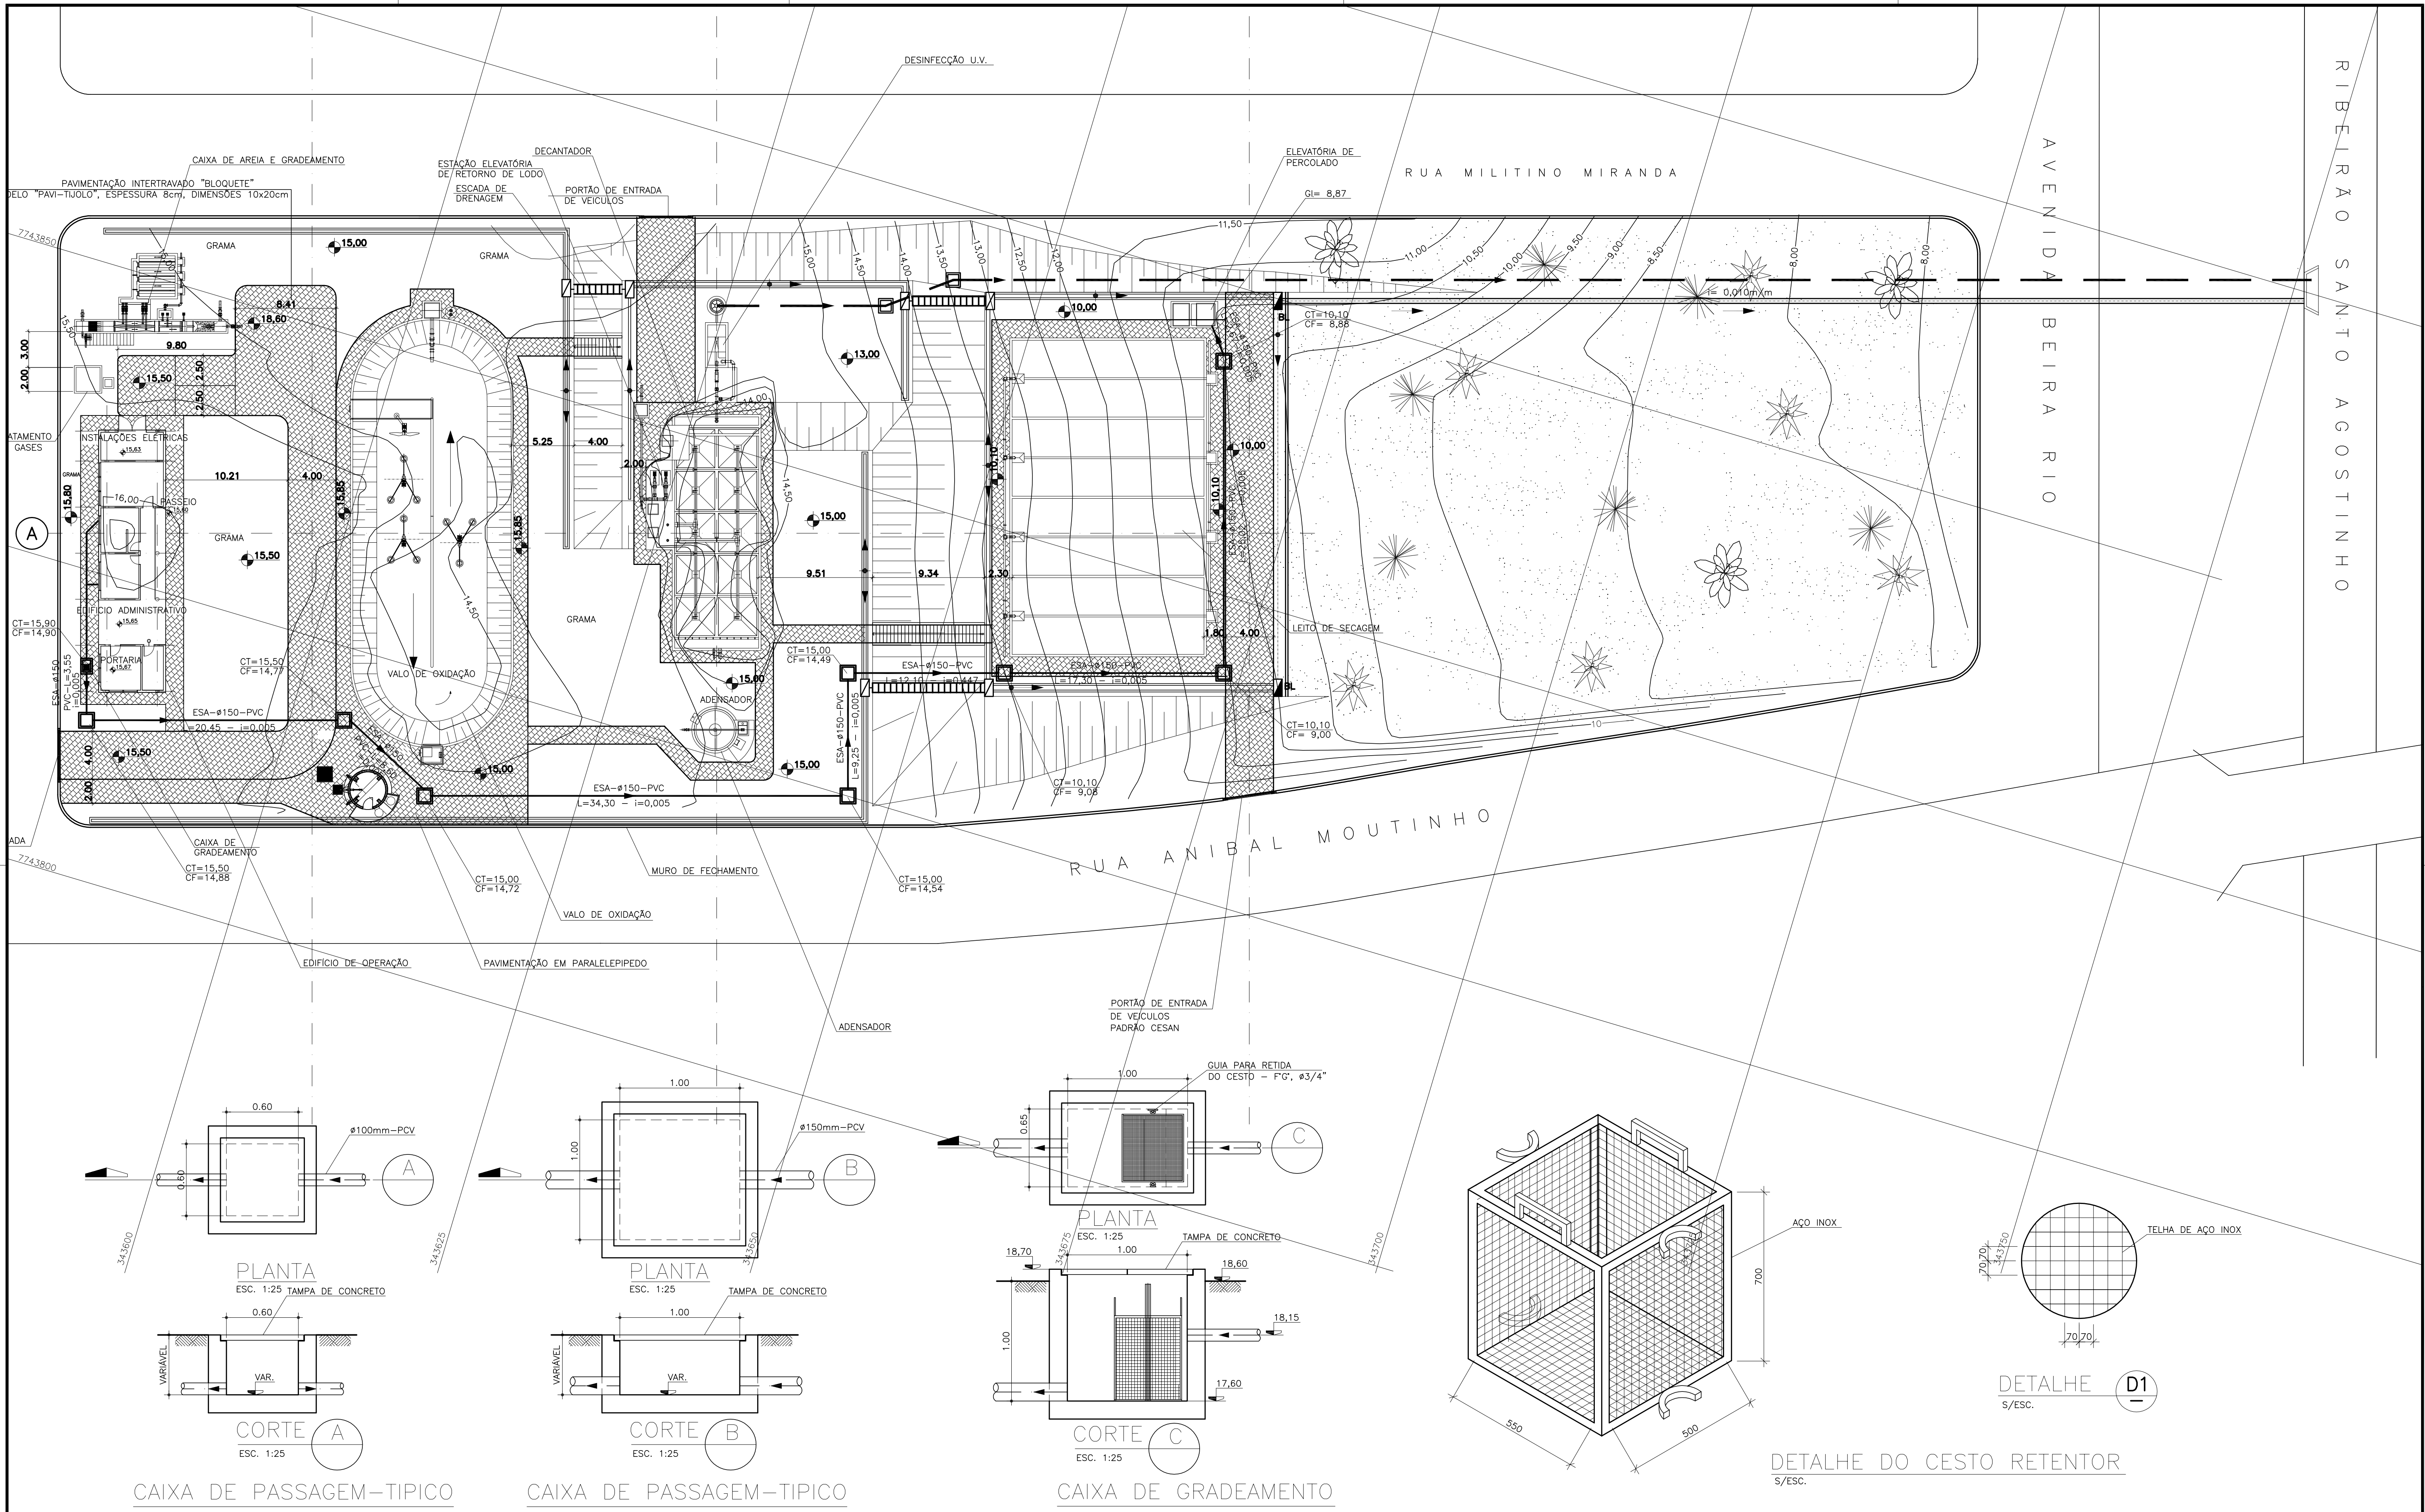

1 - 7 = 0.10 2 - 7 = 0.20 3 - 7 = 0.40 4 - 7 = 0.25 5 - 7 = 0.50 6 - 7 = 0.10 7 - 7 = 0.20 8 - 7 = 0.20 9 - 7 = 0.40 10 - 7 = 0.40 11 - 7 = 0.10 12 - 7 = 0.20 13 - 7 = 0.20 14 - 7 = 0.20 15 - 7 = 0.20 16 - 7 = 0.20 17 - 7 = 0.20 18 - 7 = 0.20 19 - 7 = 0.20 20 - 7 = 0.20			03 02 01			ALTERAÇÃO NO TRATAMENTO PRELIMINAR ADEQUAÇÃO DA ETE, CONFORME ALTERAÇÃO DO TERRENO ACRÉSCIMO DE MAIS 01 (UM) AERADOR			ELIANE ELIANE SUE			ABR/10 JAN/10 MAR/08			NÚMEROS TÍTULOS			PRINCIPAIS DESENHOS DE REFERÊNCIA			Nº LOCAL DISCRIMINAÇÃO			REVISÃO			CANCELA E SUBSTITUI O DESENHO NÚMERO:			CANCELADO E SUBSTITUÍDO PELO DESENHO NÚMERO:			CENTRO DE DOCUMENTAÇÃO			RECEBIDO: / / /			Nº DOC.: _____ ASS.: _____			APROVAÇÃO CESAN:			ASS.: _____ MATR.: _____			UNID.: _____ DATA: / / /			ESTA APROVAÇÃO NÃO ISENTA A CONTRATADA DE SUAS RESPONSABILIDADES LEGAIS.			EMITENTE: Consórcio Enger Etep			PROJETADO: MARIO LABEGALINI			COORDENADOR: ARTUR NEVES			VERIFICADO: ENGº NIZE MARIA C. GOMES			DIVISÃO: ENGº SERGIO F. MEYRELLES			GERÊNCIA: ENGº JOSÉ CARLOS DALBEM			MUNICÍPIO: VIANA			DISTRITO: _____			BAIRRO: SANTO AGOSTINHO			NOME DO EMPREENDIMENTO: PROJETO 09 - IMPLANTAÇÃO DO SIST. DE ESGOTAMENTO SANITÁRIO DE VIANA-CENTRO			TÍTULO: ESTAÇÃO DE TRATAMENTO DE ESGOTOS DE VIANA - ETE VIANA ESGOTAMENTO SANITÁRIO - PLANTA E DETALHES			ESCALA: 1/250			FOLHA: 01 / 01			Nº CESAN A-048-000-92-5-XX-0089			REV: 03		
---	--	--	----------------	--	--	--	--	--	-------------------------	--	--	----------------------------	--	--	--------------------	--	--	-----------------------------------	--	--	---------------------------	--	--	---------	--	--	---------------------------------------	--	--	--	--	--	------------------------	--	--	-----------------	--	--	----------------------------	--	--	------------------	--	--	--------------------------	--	--	--------------------------	--	--	--	--	--	--------------------------------	--	--	-----------------------------	--	--	--------------------------	--	--	--------------------------------------	--	--	-----------------------------------	--	--	-----------------------------------	--	--	------------------	--	--	-----------------	--	--	-------------------------	--	--	--	--	--	---	--	--	---------------	--	--	----------------	--	--	---------------------------------	--	--	---------	--	--