


ITEM	DISCRIMINAÇÃO	UNID.	MATERIAL	Ø	QUANT.	ITEM	DISCRIMINAÇÃO	UNID.	MATERIAL	Ø	QUANT.
16	COLAR DE TOMADA AISI-304L SCH 10	Pg	ACO INOX	8"x1"	650	01	JUNÇÃO FF 10	Pg	ACO C.	10"	01
17	NIPLE DUPLO ROSCÁVEL AISI-304L SCH 10	Pg	ACO INOX	1"	650	02	REGISTRO CURTO COM CUNHA DE BORRACHA FF 10	Pg	ACO C.	10"	01
18	JÓCULO 90° ROSCÁVEL AISI-304L SCH 10	Pg	ACO INOX	1"	1300	03	CUNHA 45° FF 10	Pg	ACO C.	10"	01
19	TUBO ROSCÁVEL AISI-304L SCH 10	M	ACO INOX	1"	330	04	TUBO FL 10 (L=1,45m)	Pg	ACO C.	10"	01
20	FEISTAL DE SUSPENSÃO SIMPLES COM VOLANTE Ø 1/8" - L = 2,38m	Pg	F3F4	-	01	05	JUNTA DE DESMONTAGEM - JDTA	Pg	ACO C.	10"	01
21	MASTE DE PROLOGAMENTO COM ROSCAS E LUVAS	Pg	F3F4	-	01	06	CUNHA 90° FF 10 (L=5,72m)	Pg	ACO C.	10"	01
22	MOFA DE FUNDO	Pg	F3F4	200	01	07	TE REDUÇÃO FF 10	Pg	ACO C.	10"x8"	10
23	TUBO K9 FF 10 (L=1,78m)	Pg	F3F4	200	01	08	VALVULA BOMBELETA FF	Pg	ACO C.	8"	10
ACESSÓRIOS						09	CUNHA 90° FF 10	Pg	ACO C.	8"	10
	ABF 10 - ARRUELA PARA FLANGE F3F4	Pg	BORRACHA	200	41	11	TUBO FL AISI-304 SCH 5 (L=18,45m)	Pg	ACO INOX	8"	10
	ABF 10 - ARRUELA PARA FLANGE F3F4	Pg	BORRACHA	250	28	12	FLANGE CEGO AISI-304 SCH 5	Pg	ACO INOX	8"	10
PPF 10 - PARAFUSO PARA FLANGE F3F4		Pg	ACO C.	20x90	28	13	TUBO FL 10 (L=1,66m)	Pg	ACO C.	10"	02
PARAFUSO PARA FLANGE AÇO INOX		Pg	ACO INOX	20x90	80	14	TUBO FL 10 (L=6,14m)	Pg	ACO C.	10"	02
						15	FLANGE CEGO	Pg	ACO C.	10"	01

PLANTA-
ESC.: 1:75

- 1 - TODAS EM CENTÍMETRO E ELEVAÇÕES EM M.METROS, EXCETO QUANDO INDICADO.
- 2 - TODAS AS MEDIDAS DEVEM SER CONFERIDAS NO LOCAL.
- 3 - PARA CORTEIS, M8 E CO VER DES. N. C-045-000-40-5-X-0024.
- 4 - PARA DETALHES DA AUMENTAÇÃO DE AR E DAS CAIXAS MEDIDORAS DE VAZÃO. VER DES. N. C-045-000-40-5-X-0025.
- 5 - PARA DETALHES DO EXTRASORSE E DA DESGARGA DE FUNDO VER DESENHO. N. C-045-000-40-5-X-0026.

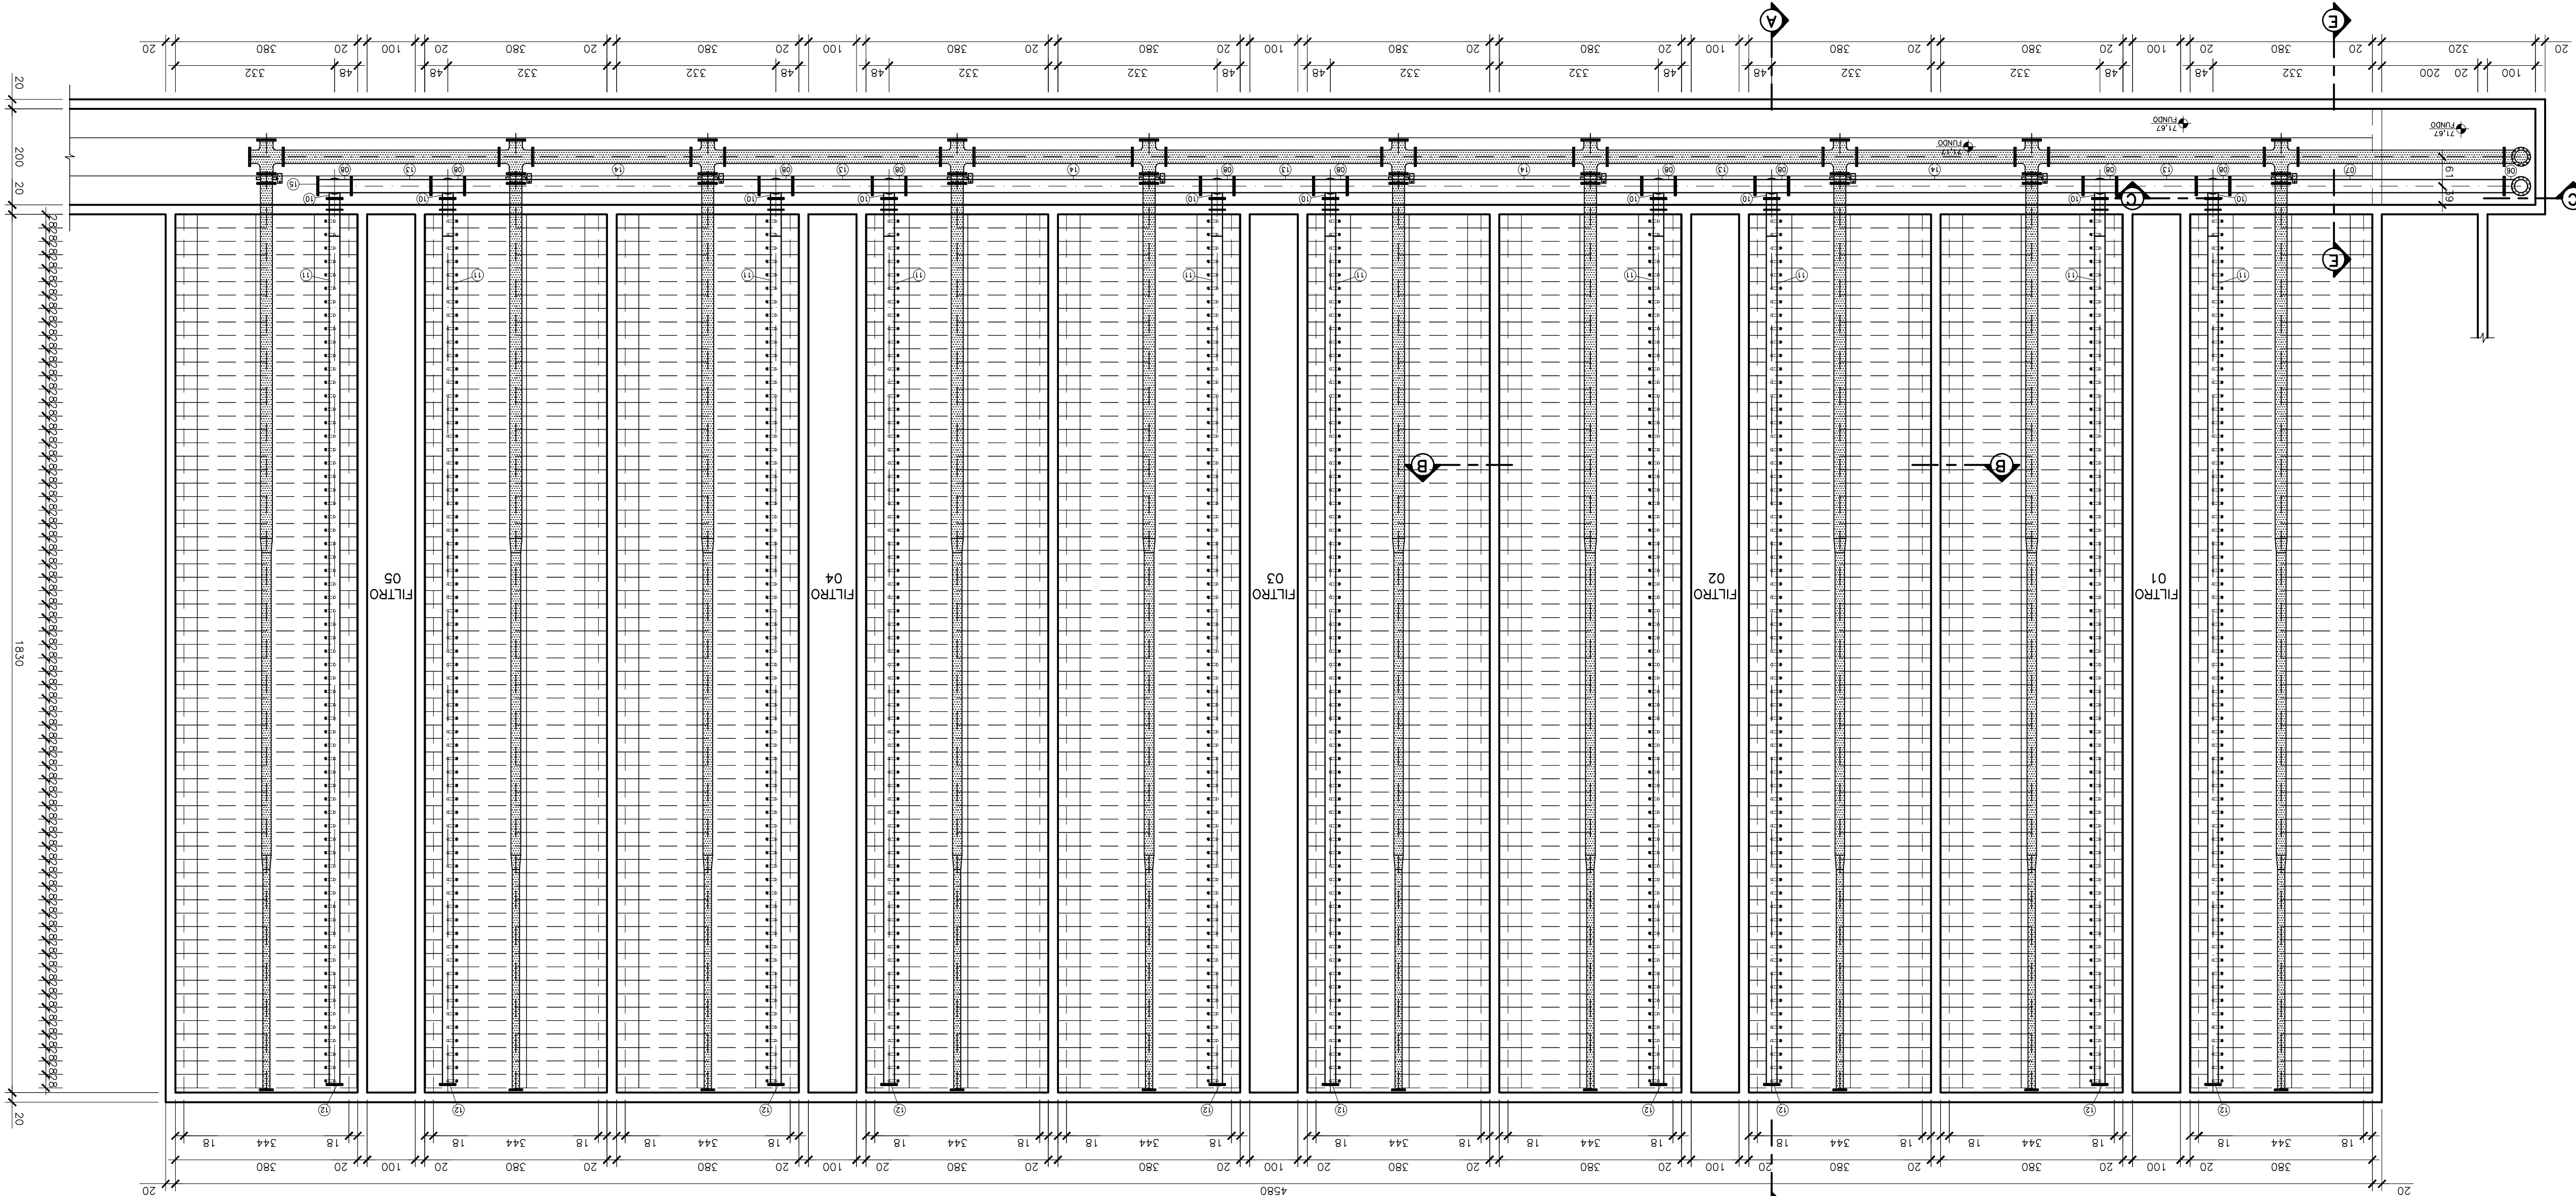