


NOTAS

- 1 - VER DETALHE DAS INTERLIGAÇÕES 01, 02 E 03 NA PRANCHA 02/03;
- 2 - VER DETALHE DAS TRAVESSIAS 01 E 02 NA PRANCHA 03/03,
- 3 - AS DIMENSÕES ESTÃO EM CENTÍMETRO,
- 4 - A ADUTORA SERÁ CONTRUIDA NO EIXO DA FAIXA CENTRAL,
- 5 - VER LISTA DE MATERIAIS NA PRANCHA 02/03.


LEGENDA:

— ADUTORA PROJETADA DN800
 - - - ADUTORA A DESATIVAR
 --- ADUTORAS EXISTENTES
 ▨ GALERIA DE ÁGUA PLUVIAL EXISTENTE

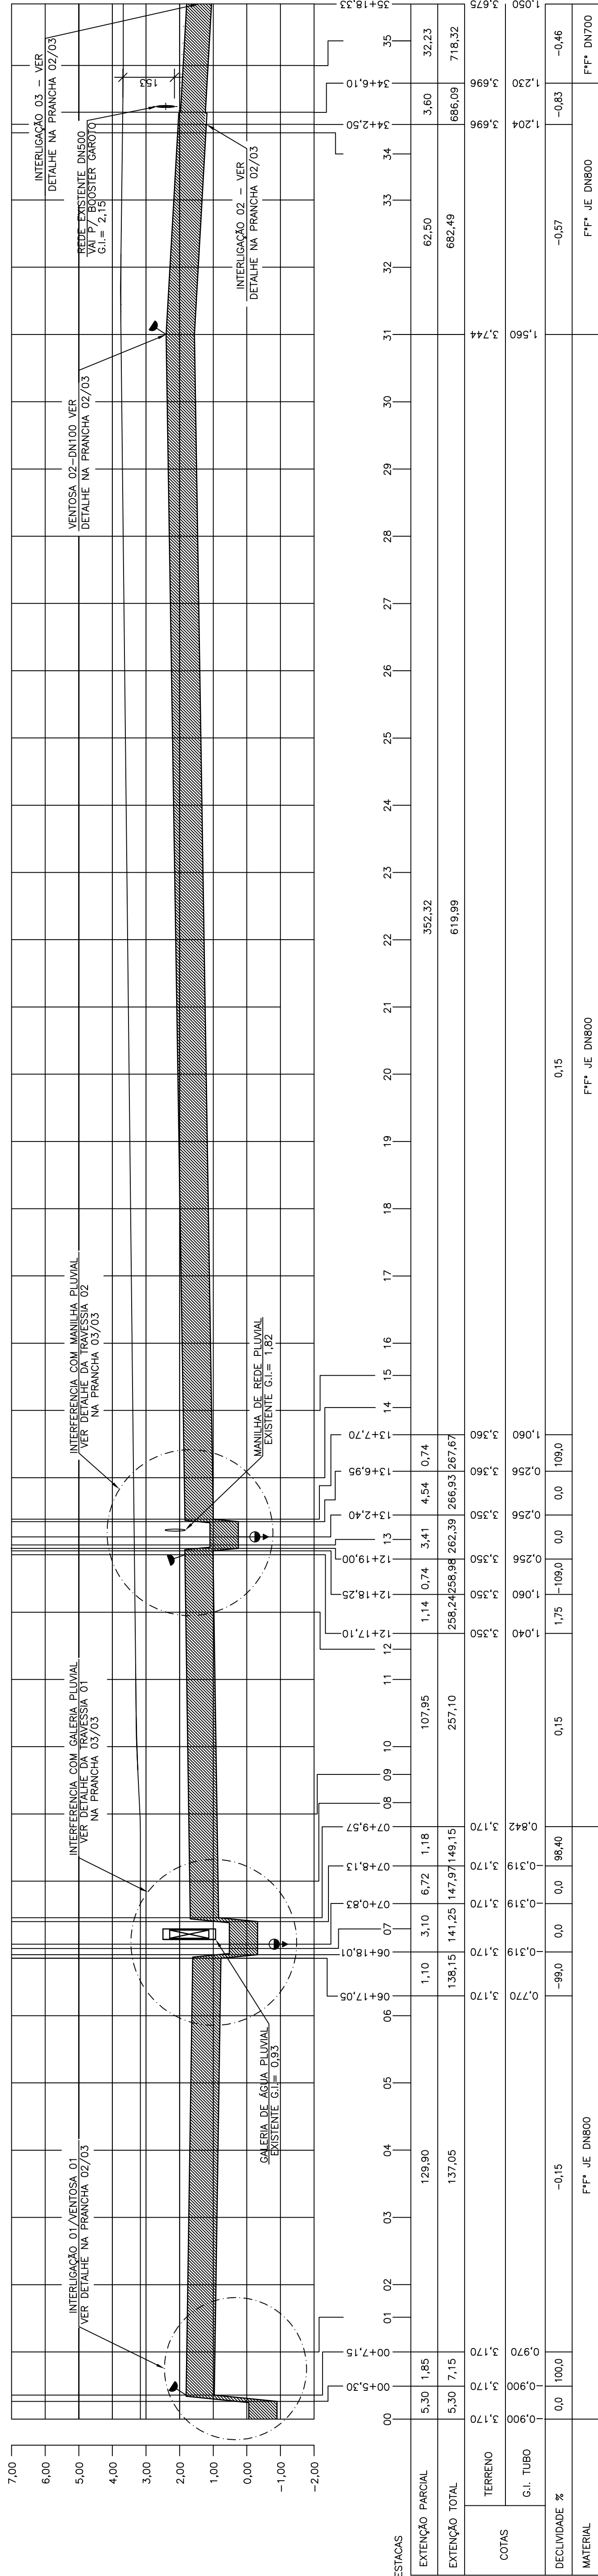

PERFIL LONGITUDINAL

ESCALA: H=1:1000 / V=1:100

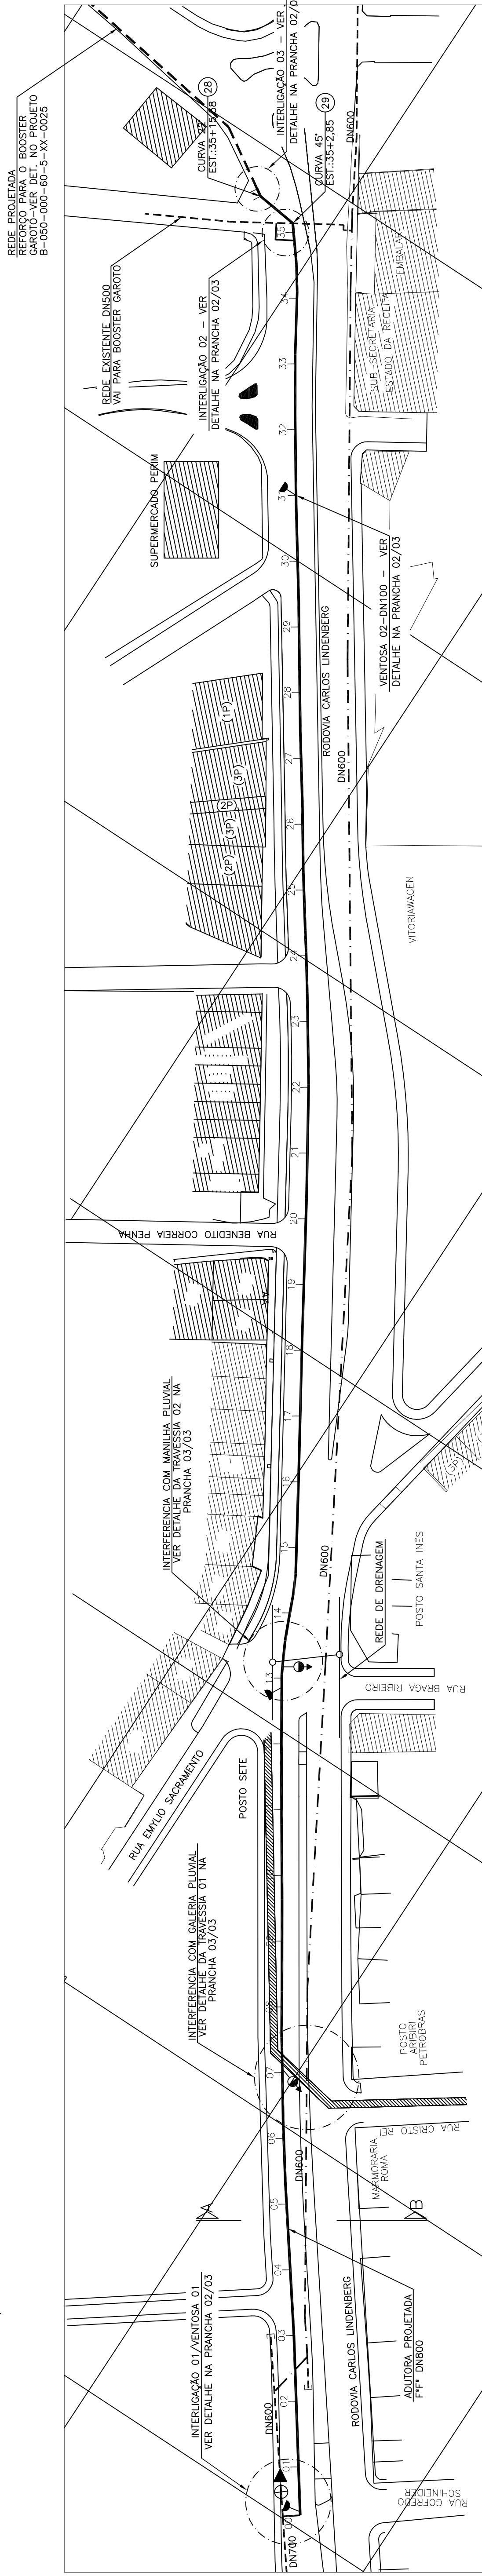

PLANTA

ESCALA: 1/1000

[illegible]

ESTE DESENHO É PROPRIEDADE DA
COMPANHIA ESPÍRITO SANTENSE DE
SANEAMENTO - CESPAN E NÃO PODE
SER COPIADO SEM SUA AUTORIZAÇÃO.