
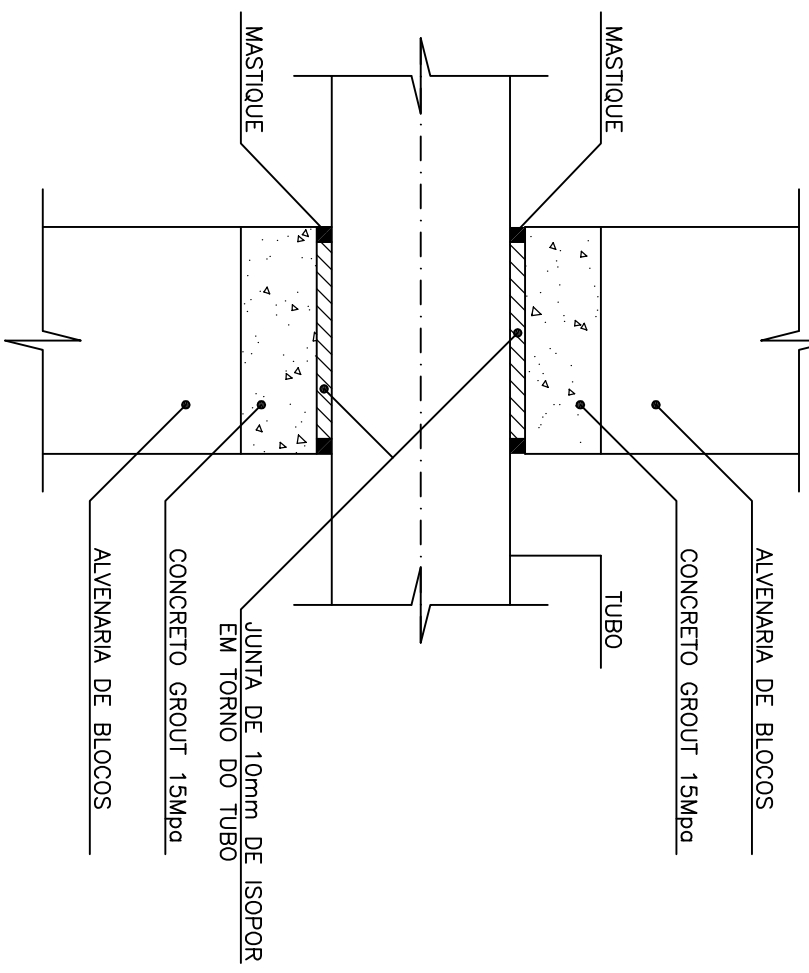
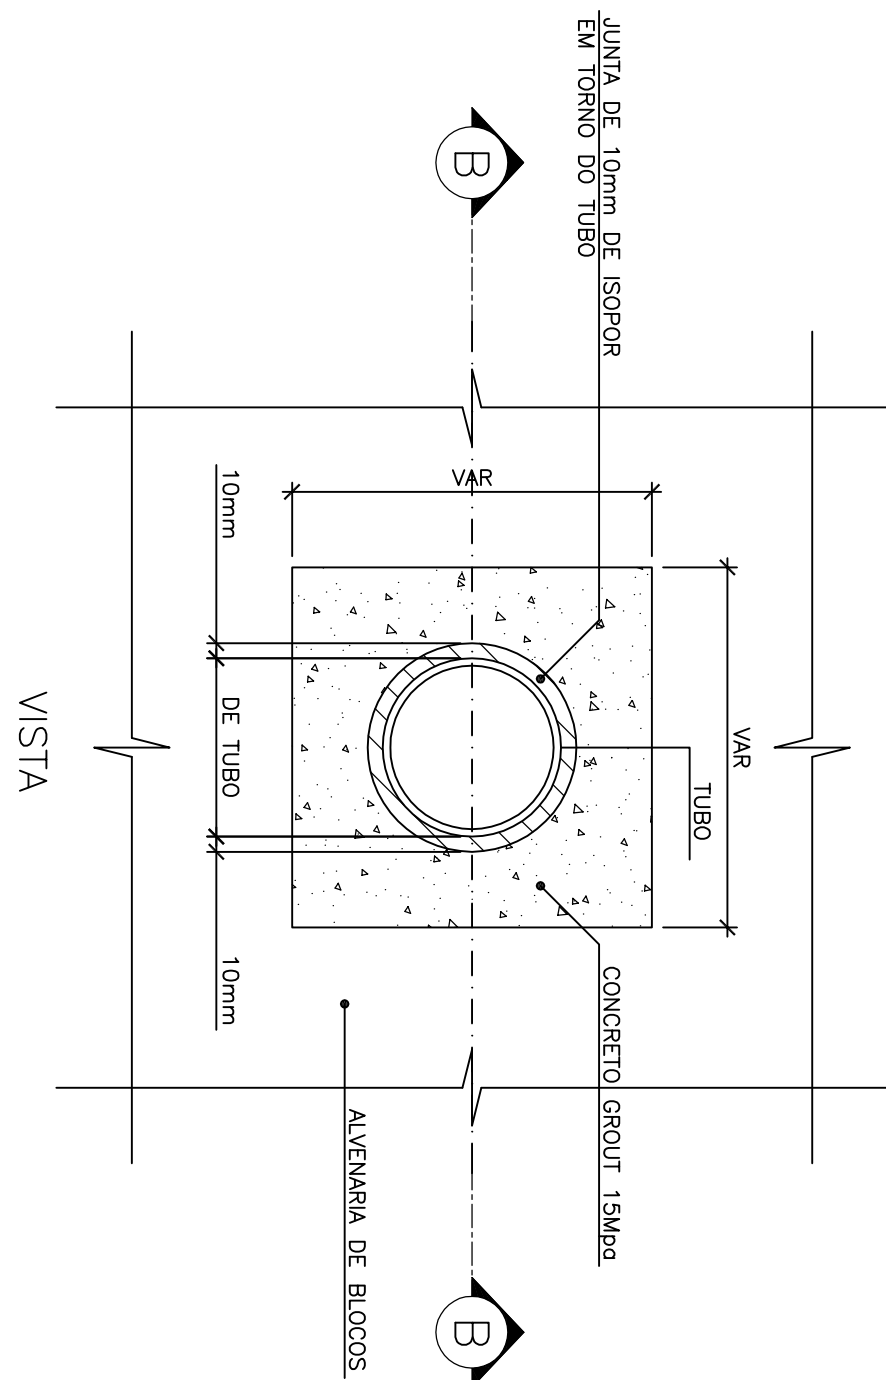
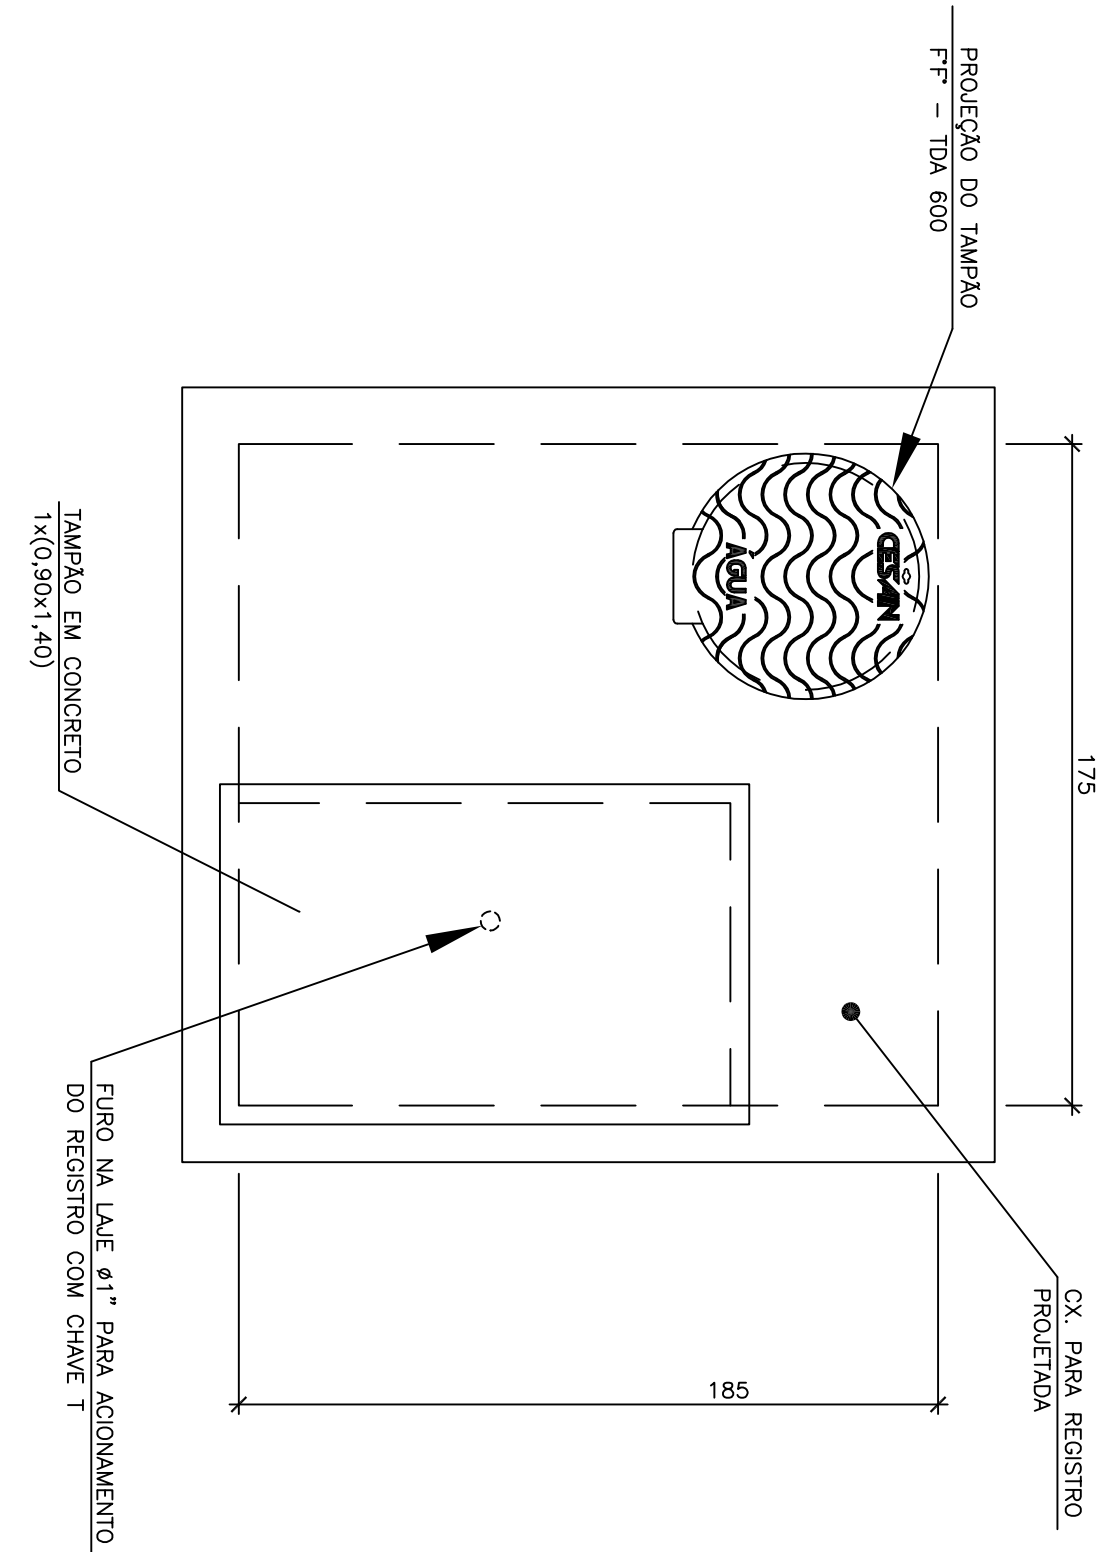


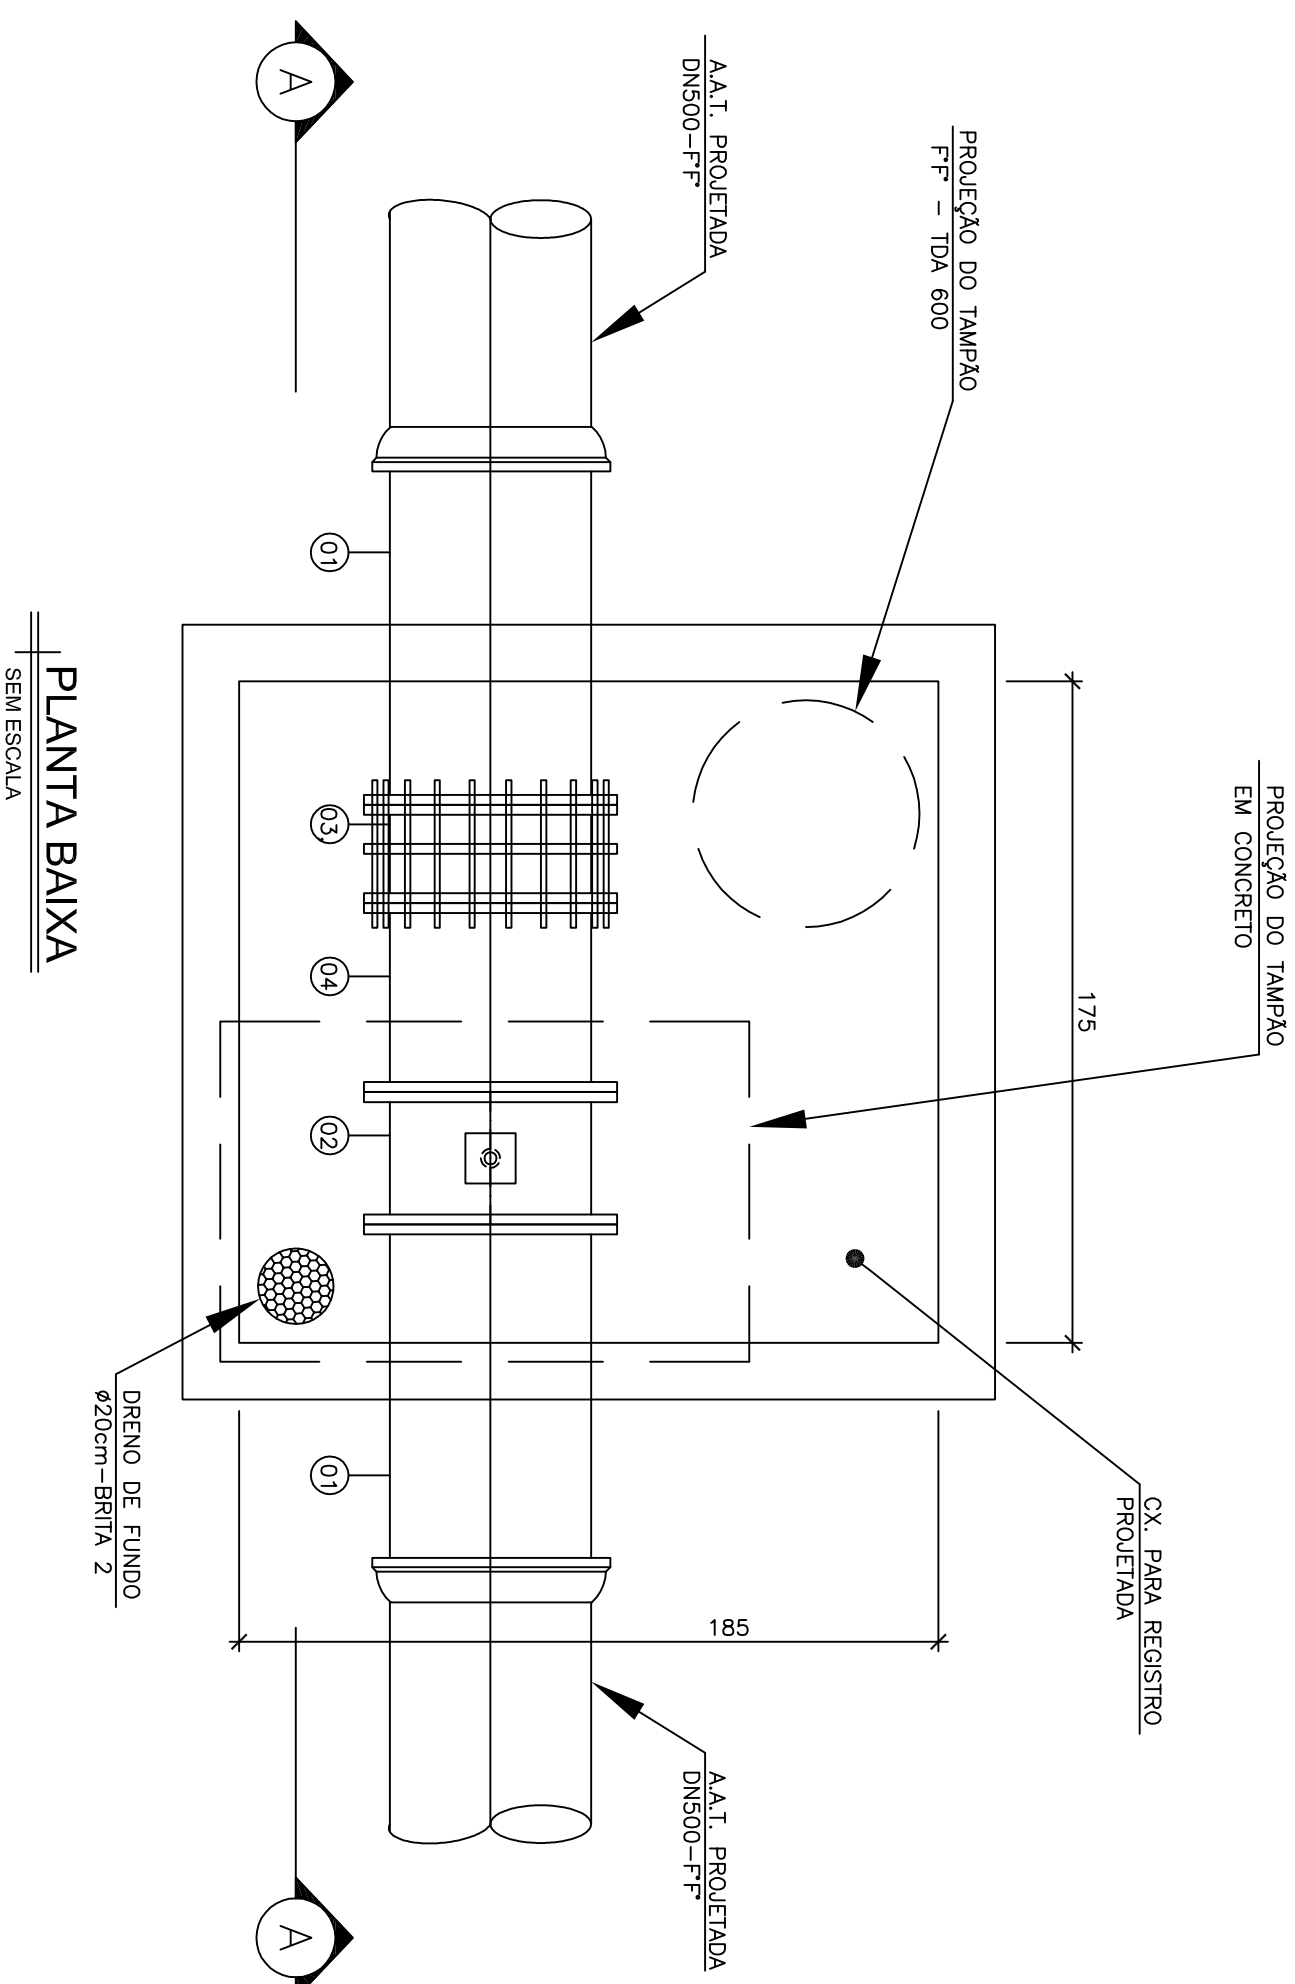


DETALHE 1
CORTE BB

- PROCEDIMENTOS:
- 1- INTERROMPER O ASSENTAMENTO DOS BLOCOS, NA PASSAGEM DA TUBULAÇÃO
 - 2- COLOCAR EM TORNO DO TUBO ISOPOR DE 10mm
 - 3- FAZER A FORMA E CONCRETAR COM GROUT 15 Mpa
 - 4- APÓS A DEFORMA DA ESTRUTURA APLICAR NAS EXTREMIDADES UM MASTIQUE MONOCOMPONENTE, A BASE DE PLASTOMEROS E RESINAS HIDROEXPANSIVAS, MASTIKEX 610 OU SIMILAR QUÍMICO

DETALHE DO ENCAIXE DO TUBO COM A PAREDE

LISTA DE MATERIAIS – DESCARGA			
ITEM	DISCRIMINAÇÃO	UNID.	MATERIAL DIAM. QUANT.
01	TUBO C/ FLANGE E PONTA (GGS) PN10 L=1,00m	m	FF 500 02
02	REGISTRO OVAL COM FLANGES E CUNHA DE METALICA, COM CABEÇOTE, S/ BY-PASS E S/ REDUTOR PN10	ps	FF 500 01
03	JUNTA DE DESMONTAGEM TRAVADA AVULAMENTE PN10	ps	FF 500 01
04	TOCO COM FLANGES L=0,50m	ps	FF 500 01
	ACESSÓRIOS		
	PARAFUSO P/ JUNTA DE FLANGES (PPF)	un	- 10x80 80
	ARRUELA P/ JUNTA DE FLANGES (ABF)	un	- 100 04

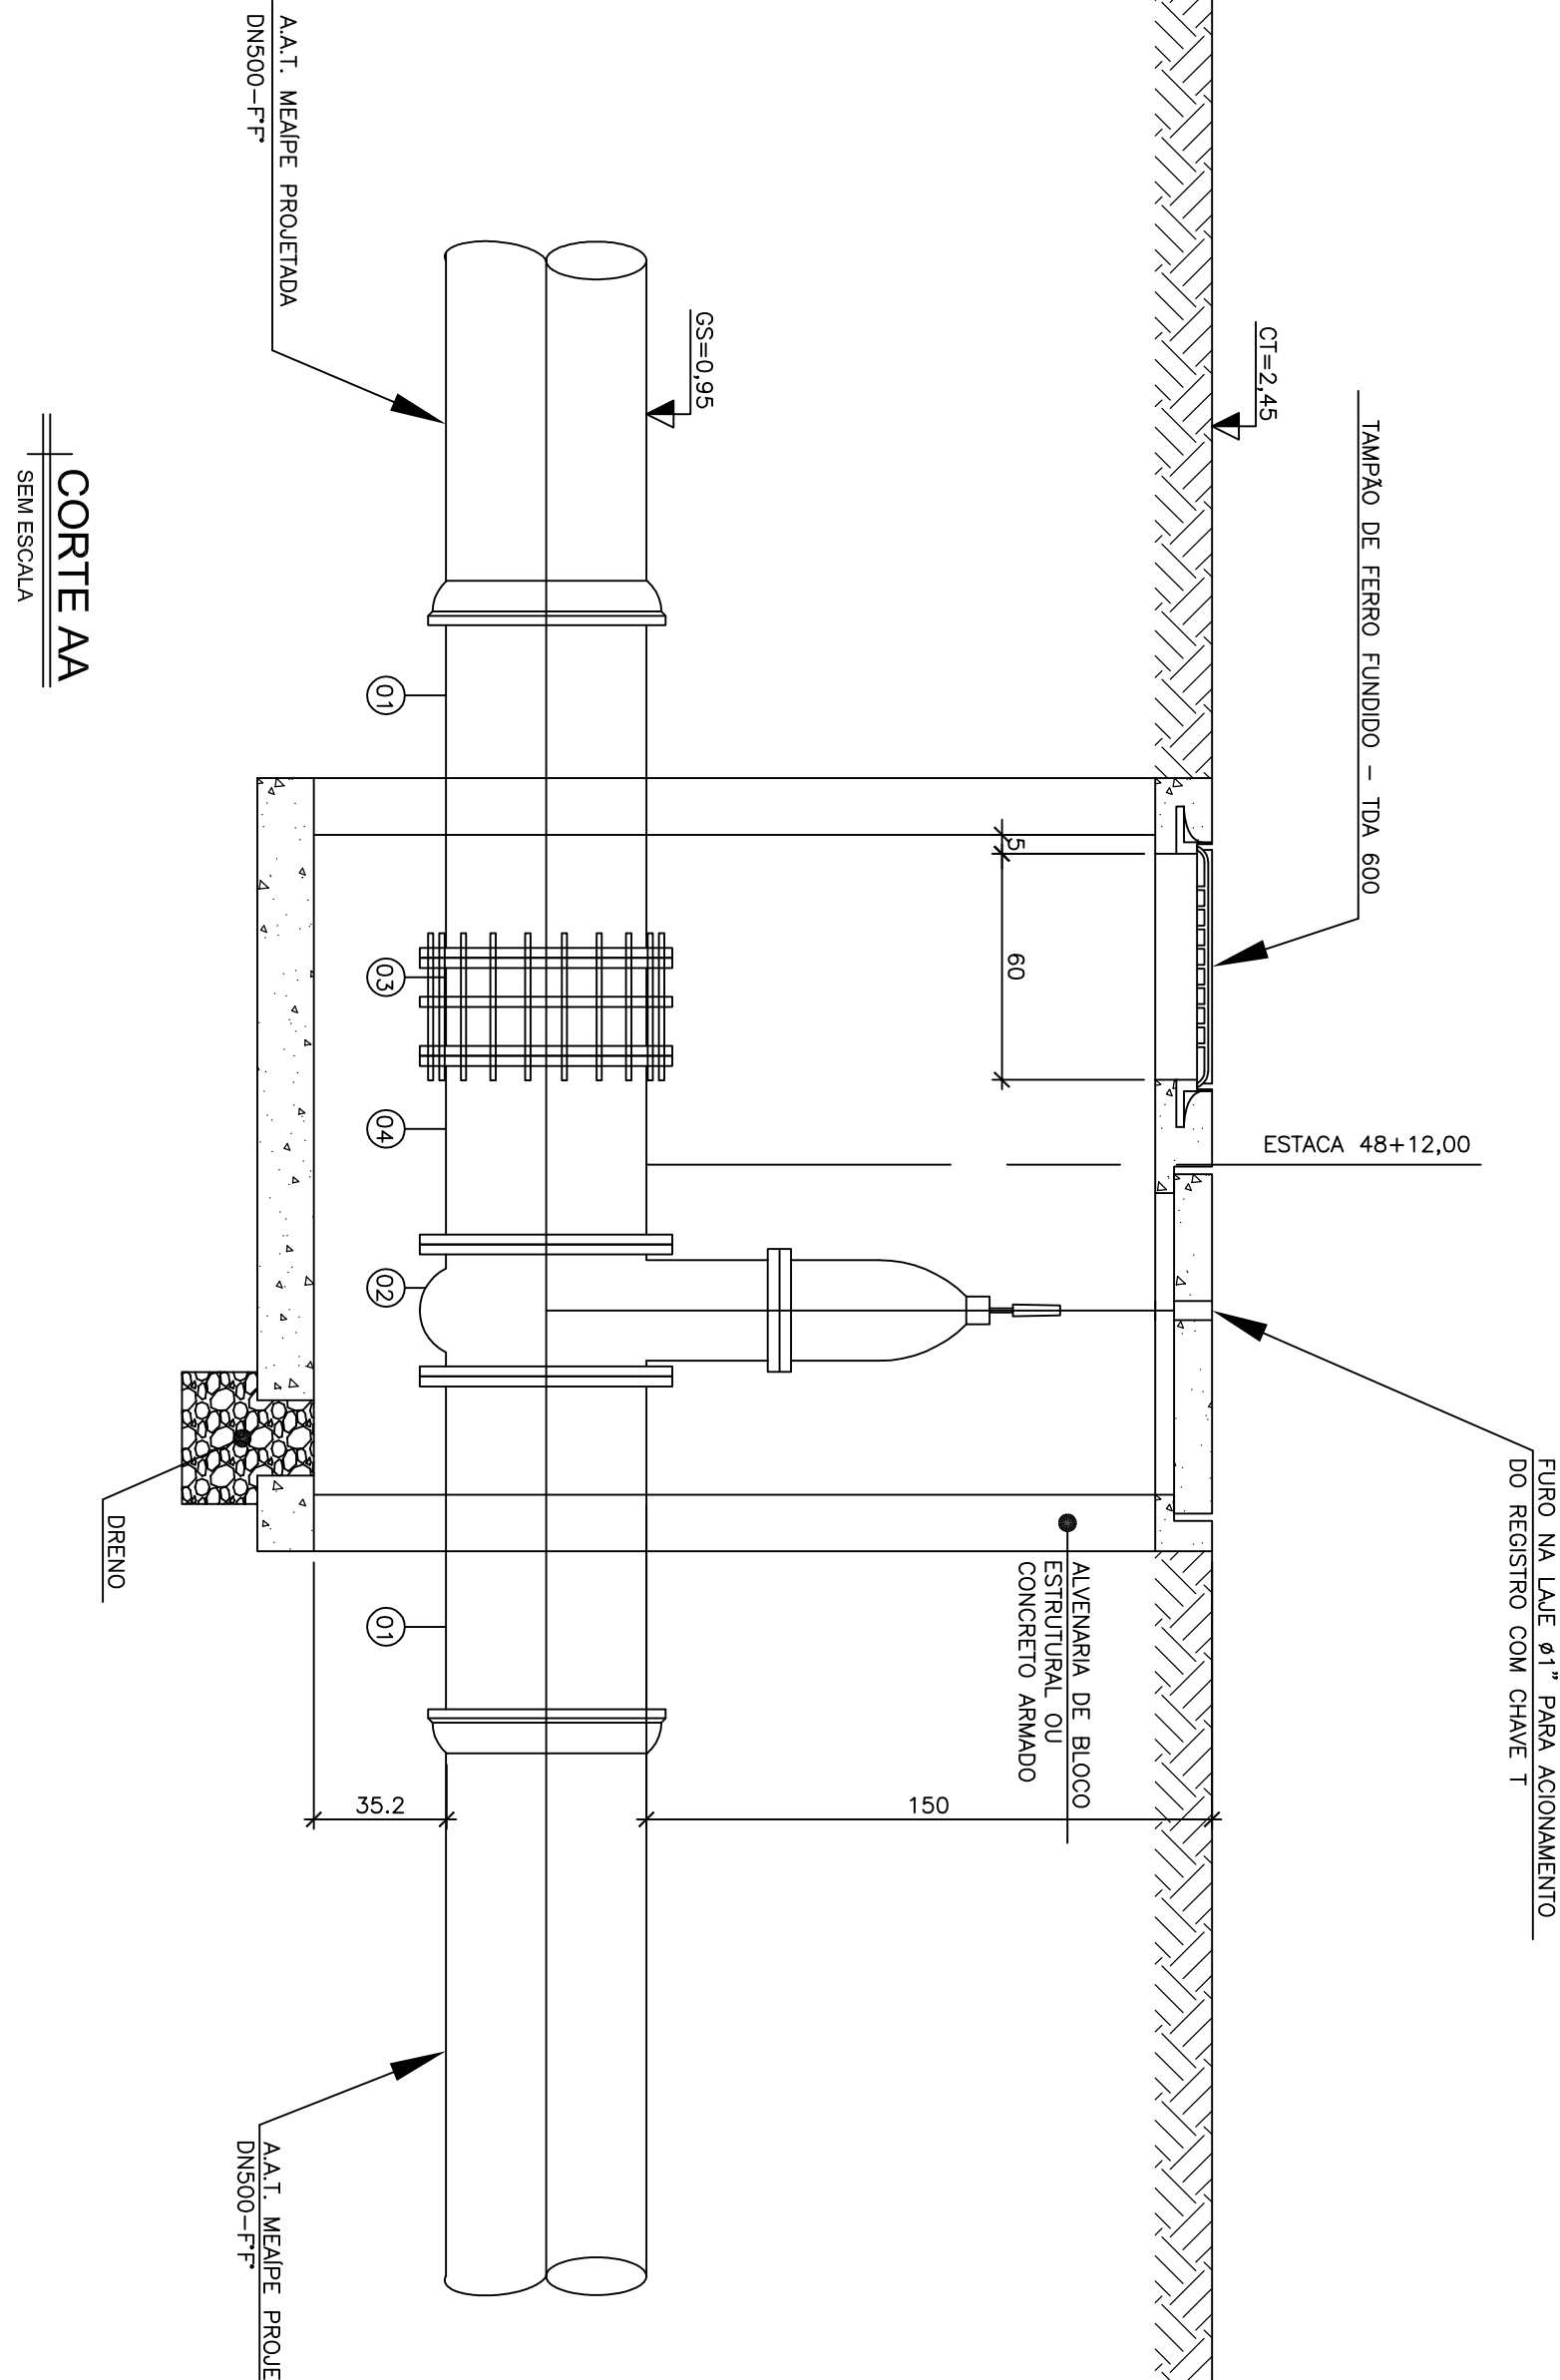

CORTE AA

CENTRO DE DOCUMENTAÇÃO				EMISSÃO CESAN				DATAS	
RECEBIDO: / /				PROJETADO: WANE MICHELE BERNARDONE				FEBRERO/13	
Nº DOC.: / /				COORDENADOR:				FEBRERO/13	
APPROVAÇÃO CESAN:				DESENHADO: PAMELA RODRIGUES DOS SANTOS				FEBRERO/13	
ASS.: / /				VERIFICADO: WANE MICHELE BERNARDONE				FEBRERO/13	
MATR.: / /				DIVISÃO: WANE MICHELE BERNARDONE				FEBRERO/13	
UNID.: / /				GERÊNCIA: WANE MICHELE BERNARDONE				FEBRERO/13	
DATA: / /				INDICADA: 01 / 01				FEBRERO/13	
ESTA APROVAÇÃO NÃO ISENTA A CONTRAFADA				REVISÃO: 01 / 01				FEBRERO/13	
DE SUAS RESPONSABILIDADES LEGAIS.				REV: 0				FEBRERO/13	

CANCELA E SUBSTITUI O DESENHO NÚMERO:				MUNICÍPIO: GUARAPARI				BAIRRO:	
CANCELA E SUBSTITUI O DESENHO NÚMERO:				DISTRITO:				TÍTULO: ADUTORA DE ÁGUA TRATADA DE CENTRO X MEAÍPE	
CANCELA E SUBSTITUI O DESENHO NÚMERO:				PROJETO HIDRÁULICO – CAIXA DE REGISTRO				PLANTAS, CORTES E LISTA DE MATERIAL	
CANCELA E SUBSTITUI O DESENHO NÚMERO:				ESCALA: 01 / 01				REV: 0	
CANCELA E SUBSTITUI O DESENHO NÚMERO:				INDICADA: 01 / 01				REV: 0	

