
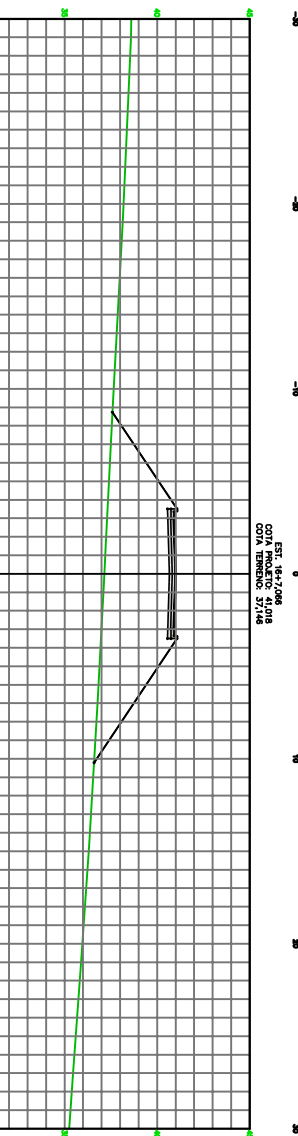
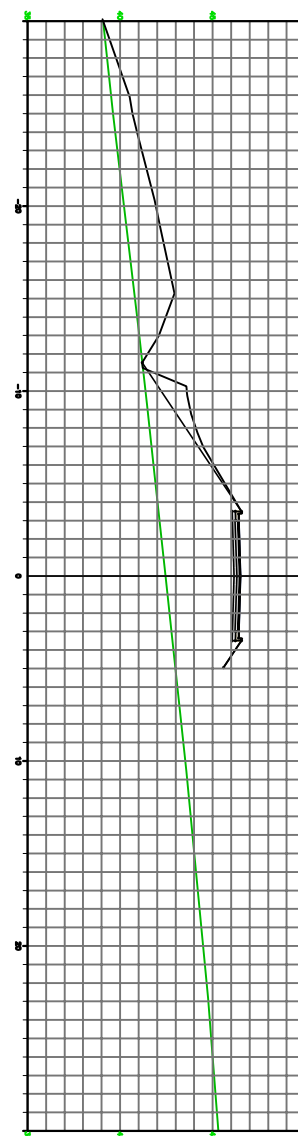
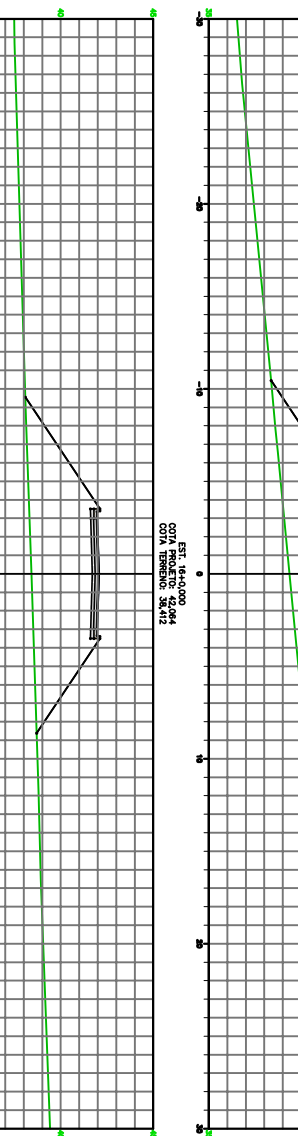
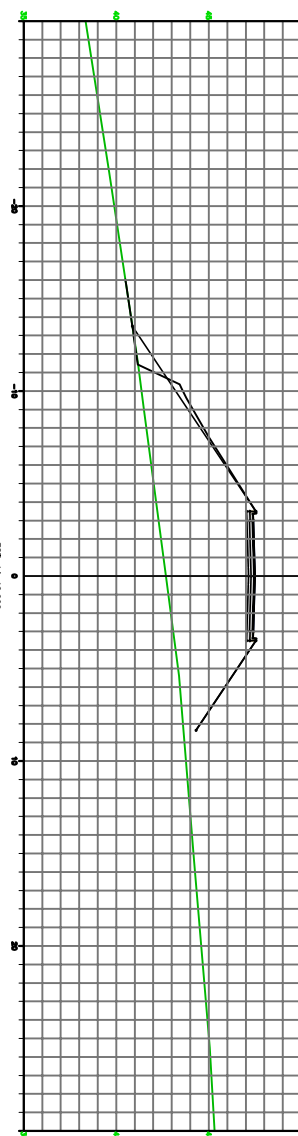
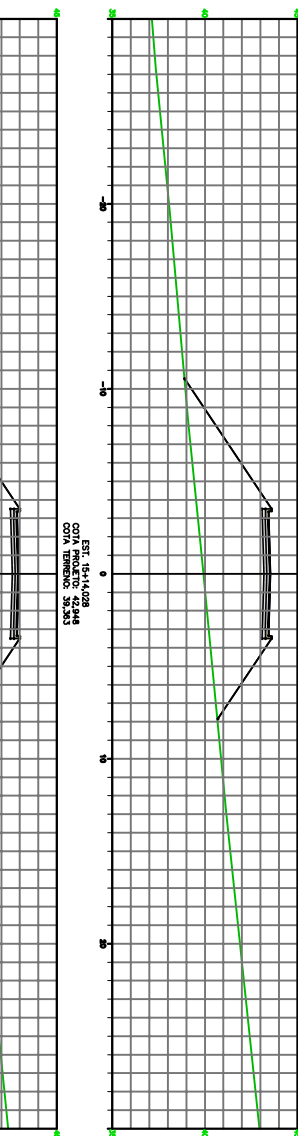
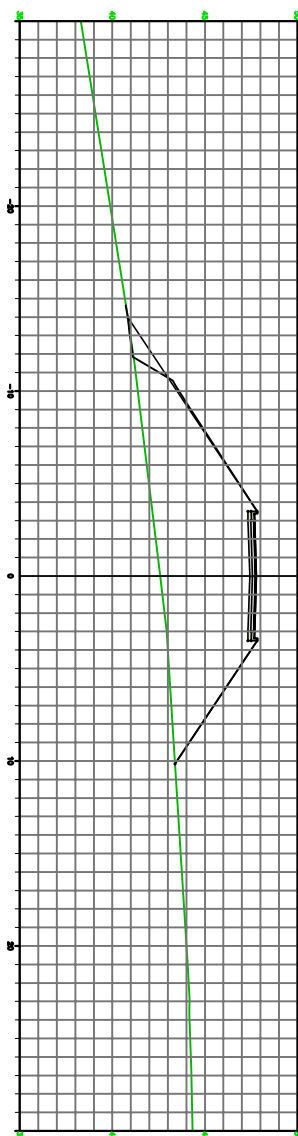
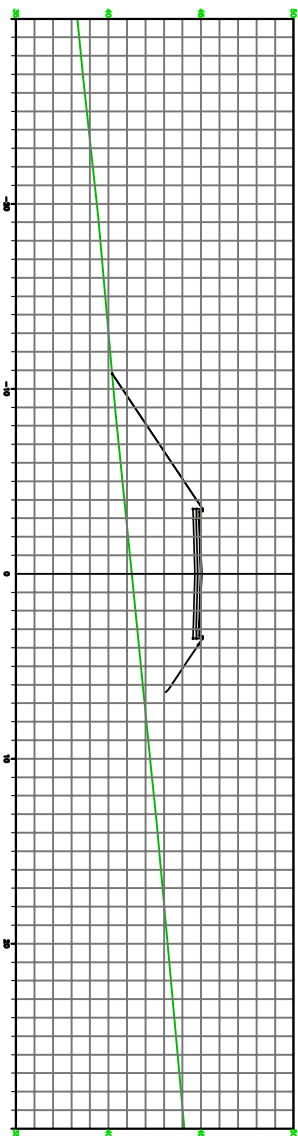
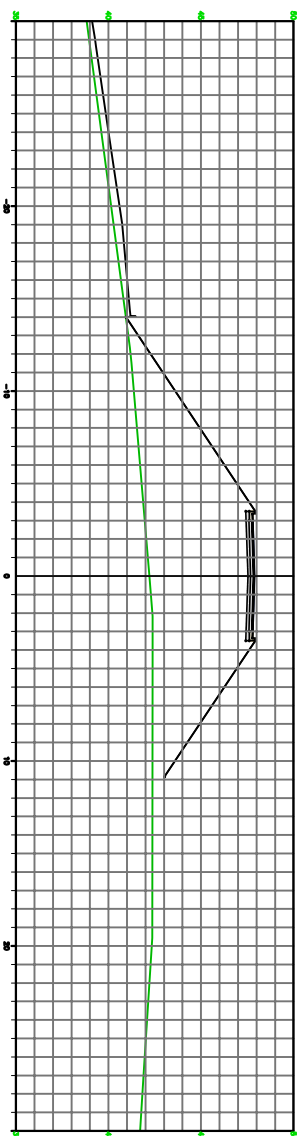
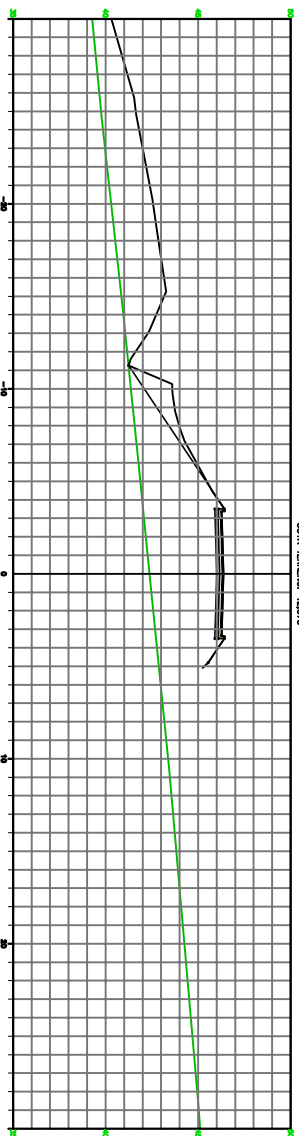


COR	ESP
1	0.7
2	0.7
3	0.7
4	0.7
5	0.7
6	0.7
7	0.7
8	0.7
9	0.7

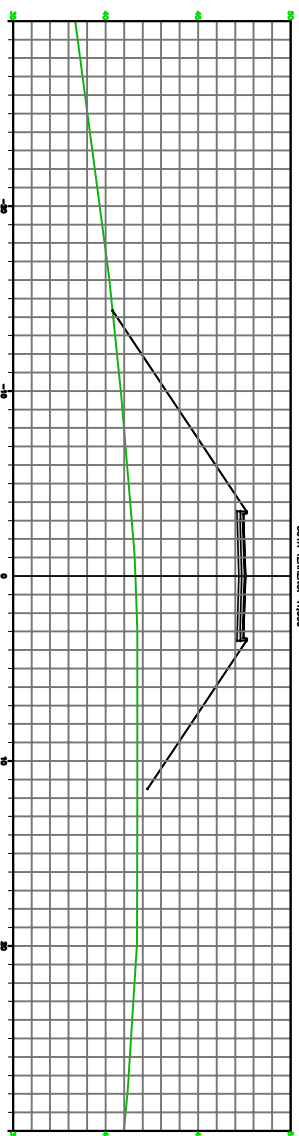

ESTE DESENHO É PROPRIEDADE DA
COMPANHIA ESPÍRITO SANTENSE DE
SANEAMENTO - CESAN E NÃO PODE
SER COPIADO SEM SUA AUTORIZAÇÃO.

PRINCIPAIS DESENHOS DE REFERENCIA	REVISAO						
	Nº	LOCAL	DISCRIMINACAO	DES.	DIV.	GER.	DATA
-	-	-	-	-	-	-	-
-	-	-	-	-	-	-	-
-	-	-	-	-	-	-	-
-	-	-	-	-	-	-	-
-	-	-	-	-	-	-	-
-	-	-	-	-	-	-	-
-	-	-	-	-	-	-	-
NÚMEROS							
TÍTULOS							

CANCELA E SUBSTITUI O DESENHO NÚMERO:		CENTRO DE DOCUMENTAÇÃO	
_____	_____	RECEBIDO: ____/____/____	
_____	_____	Nº DOC.: _____	ASS.: _____
CANCELA E SUBSTITUI TUDO PELO DESENHO NÚMERO:		APPROVAÇÃO CESANT:	
_____	_____	ASS.: _____	MATR.: _____
_____	_____	UNID.: _____	DATA: ____/____/____
ESTA APROVAÇÃO NÃO SERVIRÁ A CONTRAVALA DE SUAS RESPONSABILIDADES LEGAIS.			


EMISSÃO	CESAN	DATAS
PROJETADO:	_____	
	NESTOR GONZALVES JUNIOR	
CREA:	34410 ES	
DESENHADO:	_____	-
VERIFICADO:	_____	-
	JOSEF FERREIRA H. LENTINI	
DIVISÃO:	_____	-
	DEPARTAMENTO DE PROJETOS	
GERÊNCIA:	_____	-
	GERÊNCIA DE PROJETOS OPERACIONAIS	

MUNICÍPIO: SERRA		DISTRITO: SEDE		BARRIO: -	
NOME DO EMPREENDIMENTO: SÍT. DE ABAST. DE ÁGUA DA REGIÃO METROPOLITANA DA GRANDE ITORORÁ - ES TÍTULO: IMPLANTATION DO SISTEMA DE PRODUÇÃO DE ÁGUA REIS MAGOS - ETA REIS MAGOS ESTRADA DE ACESSO A ETA SEÇÕES DE TERRAPLENAGEM - EST. 13+10.000 a EST. 16+7.086					
ESCALA: 1:200		FOLHA: <u>xxxxx</u> / <u>xxxxx</u>		N.º CENSI A4085600-40-5X-X0171	
				REV. 0	

NOTAS:

- 1- UNIDADES EM CENTÍMETRO, ELAÇÕES EM METRO E DIÂMETRO EM MILÍMETRO, EXCETO INDICAÇÃO CONTRÁRIA.
- 2- OS LEVANTAMENTOS TOPOGRÁFICOS E GEOTÉCNICOS FORAM FORNECIDOS PELO CLIENTE
- 3- BASE DE ESCALA COMPACTA
- 4- GRAU DE COMPACTAÇÃO DO ATERRO = 100% DO ENSAIO PN.

CONVENÇÕES: