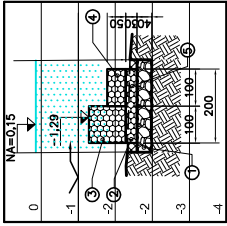
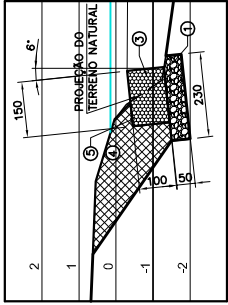
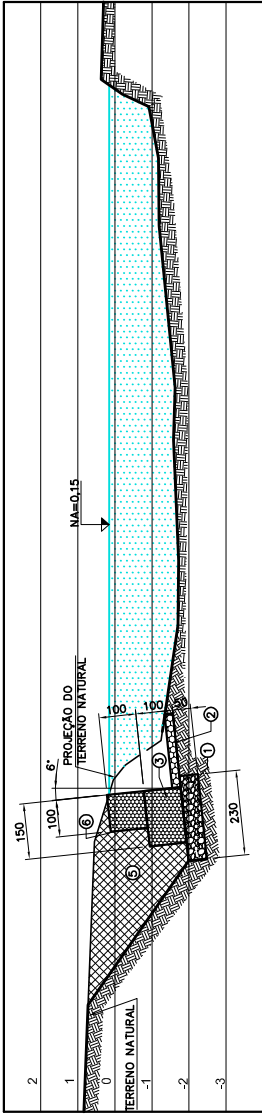
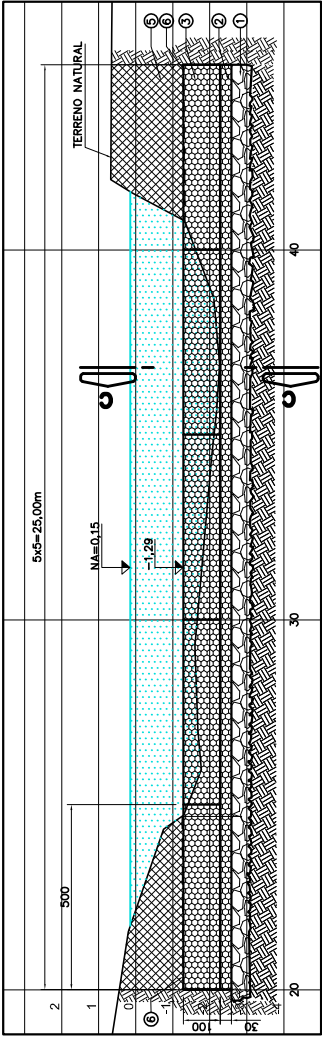
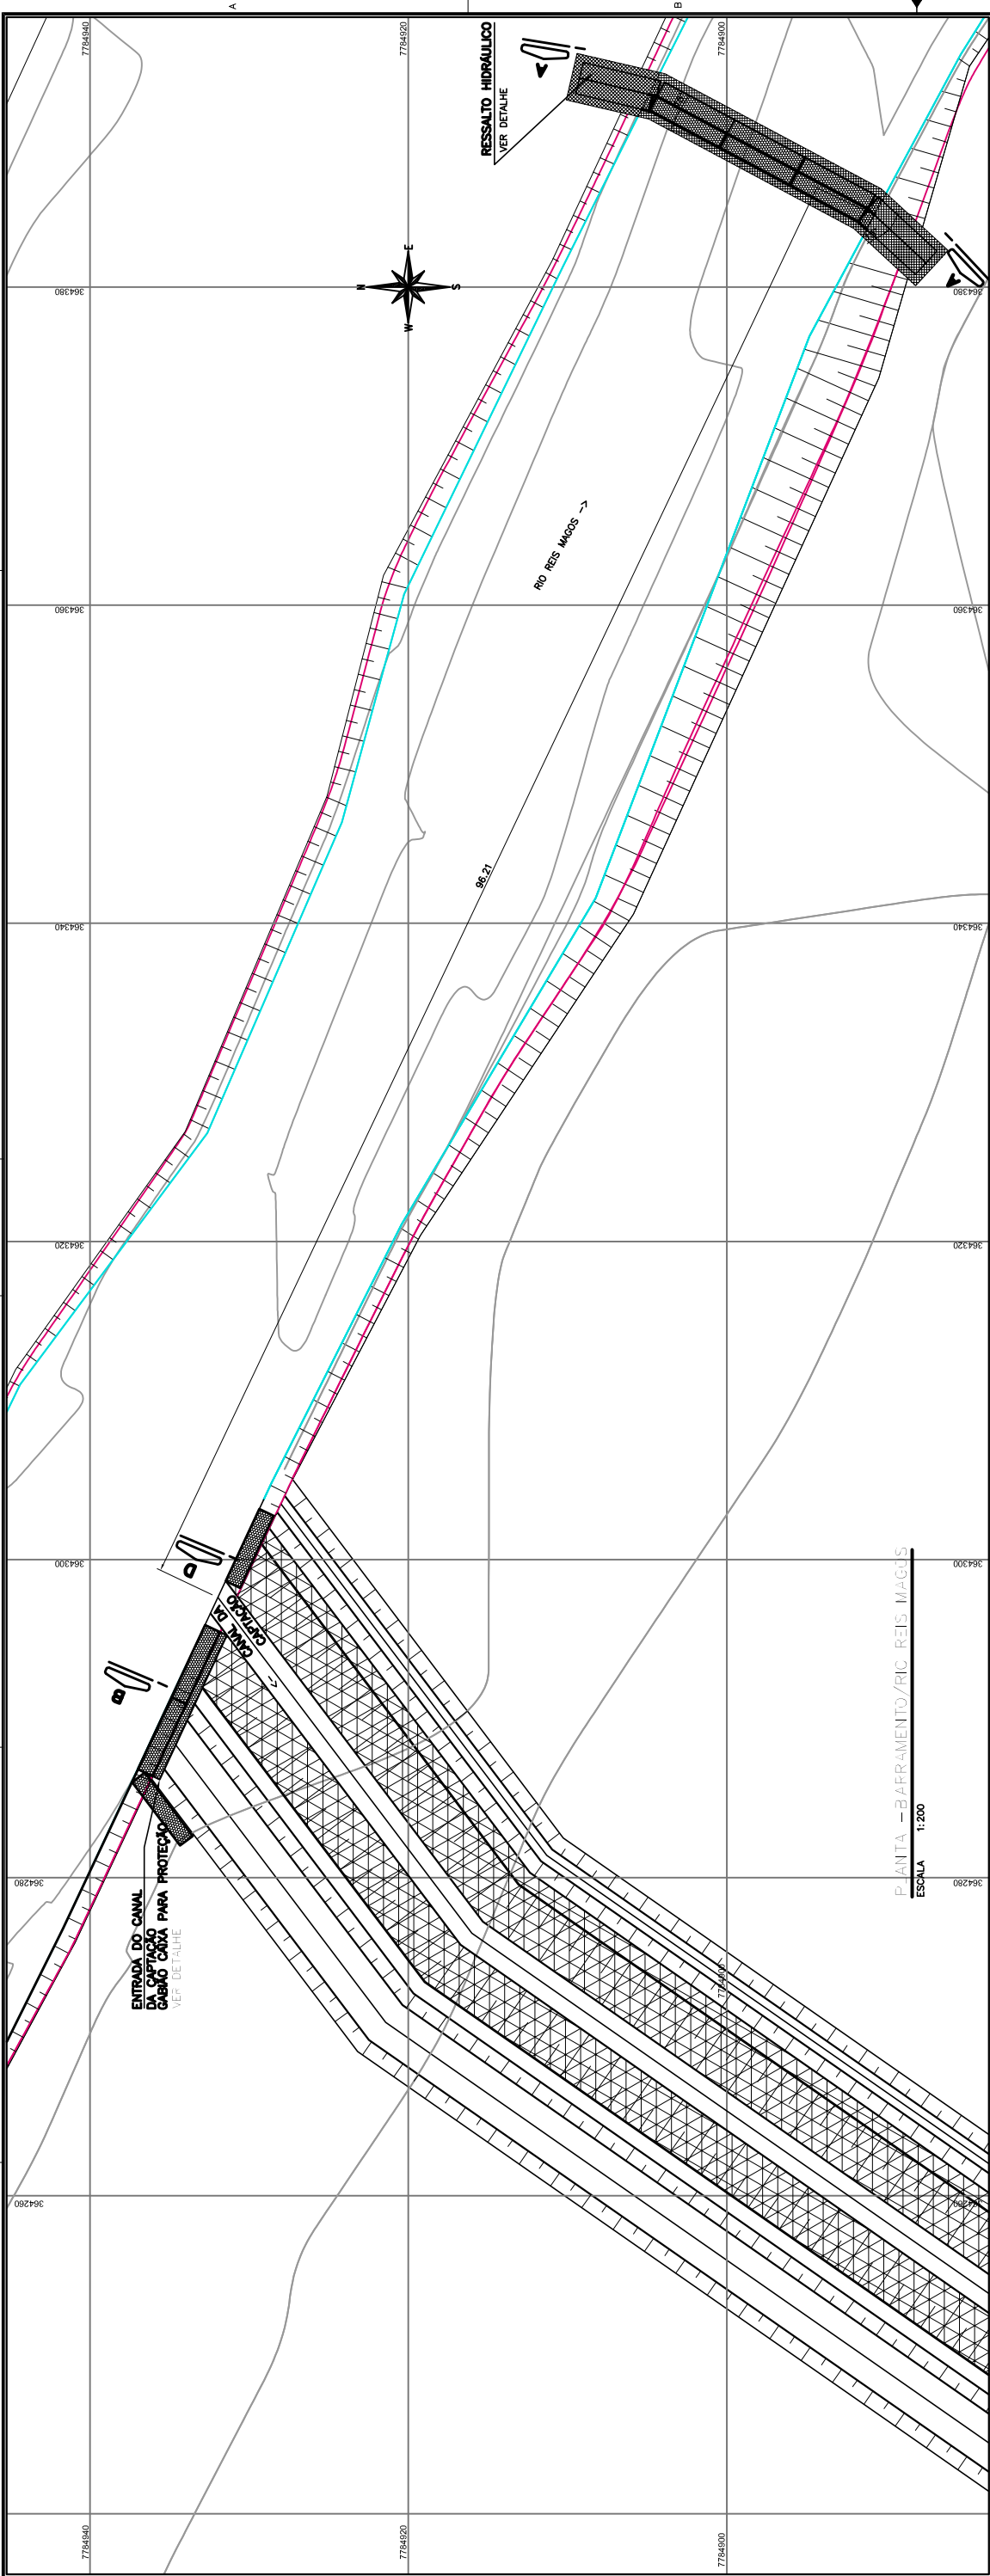


[illegible]

MATERIAIS: (30,30,40 D=2)

- 1) LASTRO EM PEDRA DE MÃO (10 < ϕ < 25cm)
- 2) GABIÃO TIPO COLUÇÃO COMP.5,00m x LARG.2,00m $\phi=0,23$ cm
- 3) GABIÃO CAIXA COMP.5,00m LARG.1,50m x h=1,00m
- 4) SOLO ARGILOSO LOCAL SELECIONADO, DISPOSTO EM CAMADAS DE 15cm
- 5) EMPREGO DE CONCRETADO PNEUMÁTICO MANUAL, TENDENDO A 100%
GC = 100% E DESDO DE UNIDADE $\Delta m = -2,2\%$ (AN).
- 6) GEOTEXTIL NO TECIDO EM POLIESTER, GRAMATURA 500g/m²

NOTAS:

1- DIMENSÕES EM CENTÍMETRO, ELEVAÇÕES EM METRO E DIÂMETRO EM MILÍMETRO, EXCETO INDICAÇÃO CONTRÁRIA.

2- O LEVANTAMENTO TOPOGRÁFICO E OS ESTUDOS GEOTÉCNICOS FORAM FORNECIDOS PELO CLIENTE.