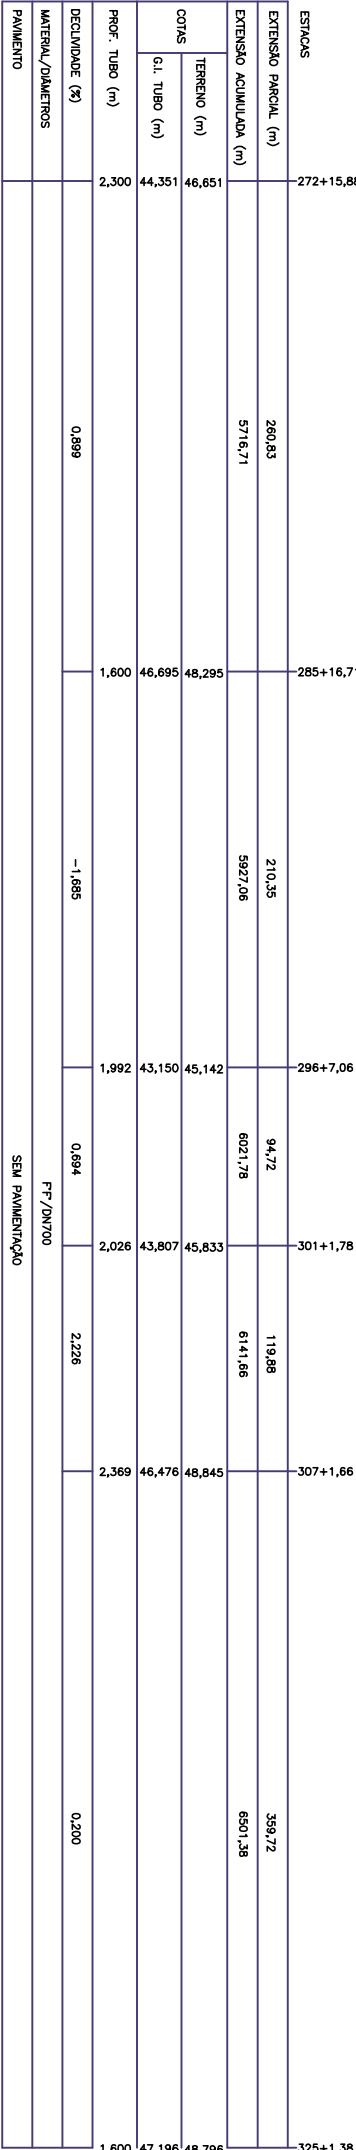


2

3


100

4

ESCALA: HOR. 1/2000
VERT. 1/200



PLANTA 06/14
ESCALA: 1/2000

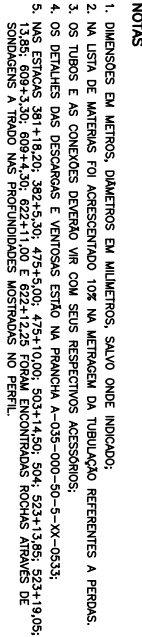PLANTA DE ARTICULAÇÃO

- NOMAS**
- DIMENSÕES EM METROS, DIÂMETROS EM MILÍMETROS, SALVO ONDE INDICADO:
