



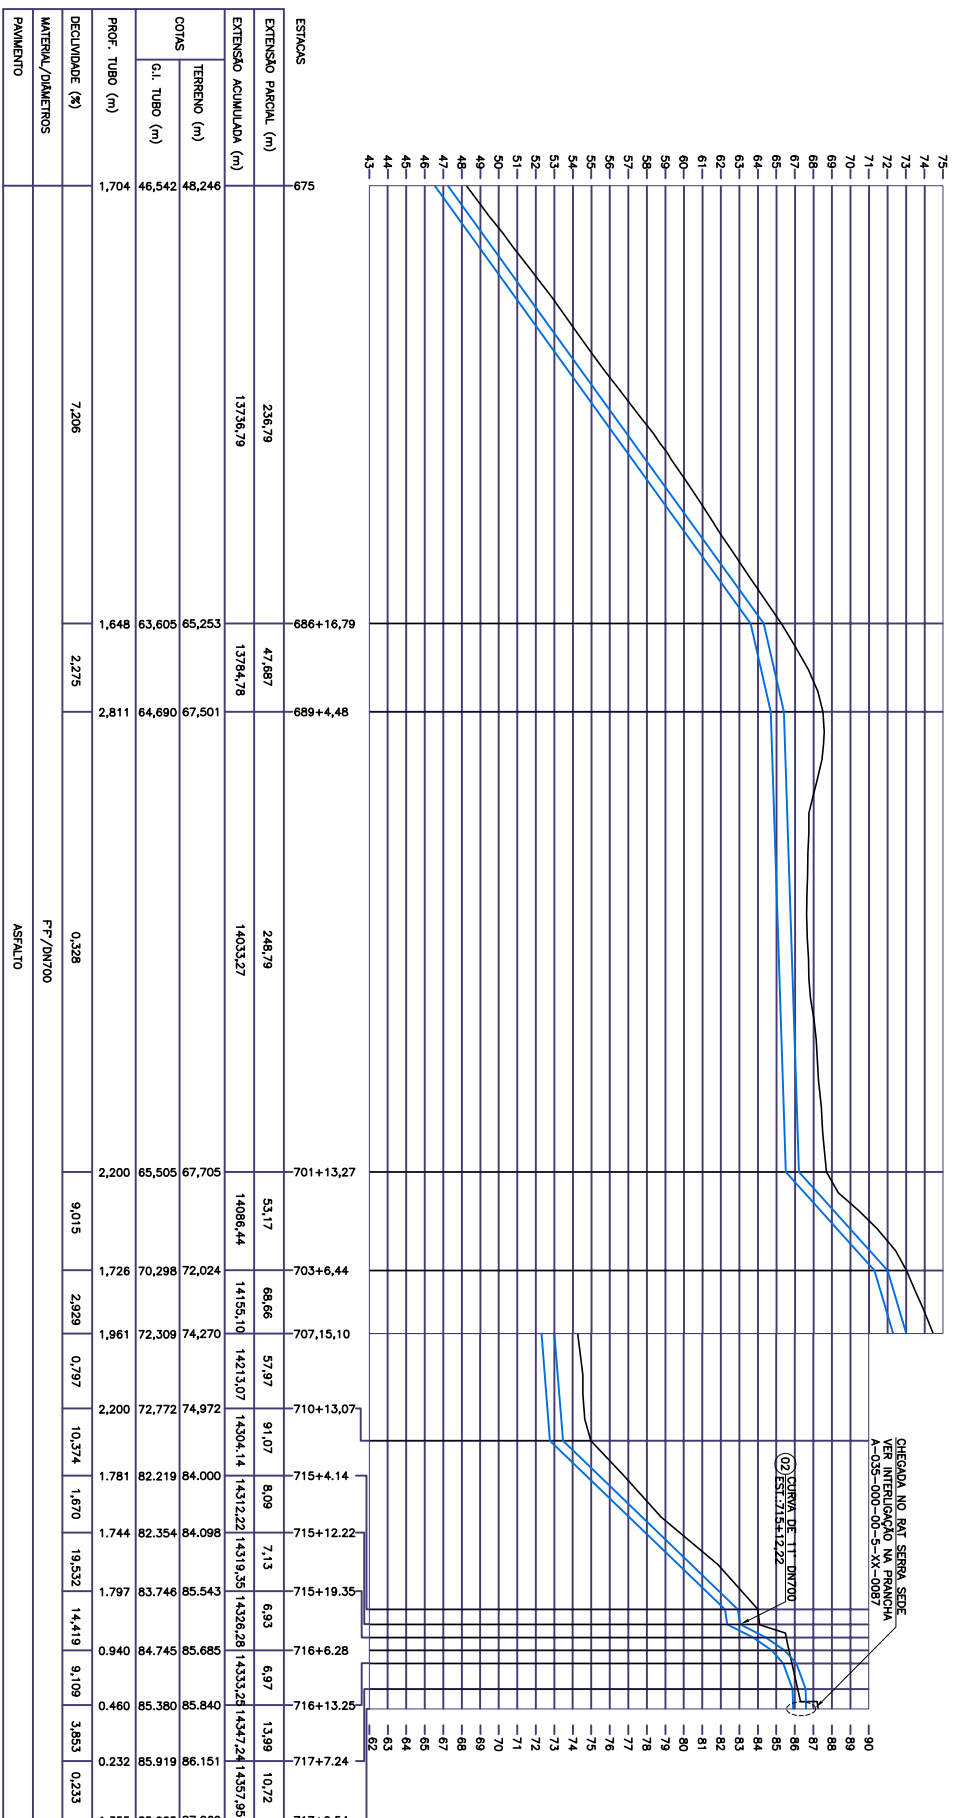


PERFIL 14/14
ESCALA: HOR. 1/2000
VERT. 1/200

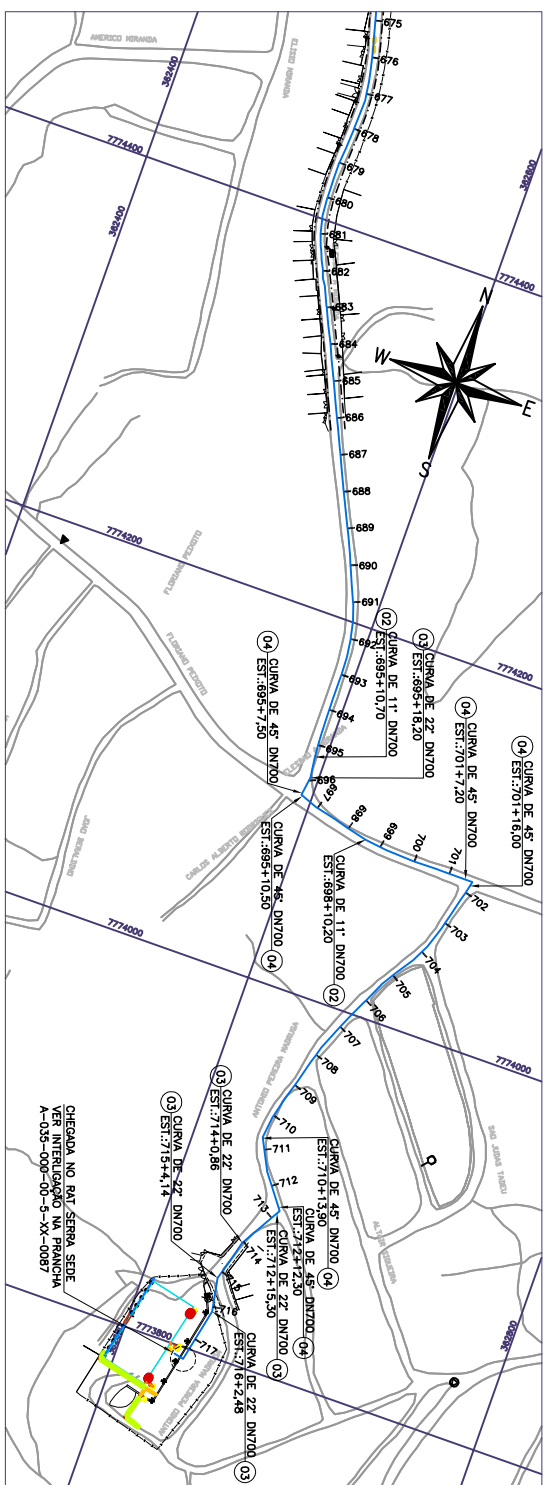


PLANTA 14/14
ESCALA: 1/2000


NÚMEROS	TÍTULOS	Nº	CANAL LOCAL	EMIÇÃO INICIAL	DISCRIMINAÇÃO	DOUTAS DES.	DIV.	GÉR.	MAR/15 DATA	
PRINCIPAIS DESENHOS DE REFERÊNCIA					REVISÃO					

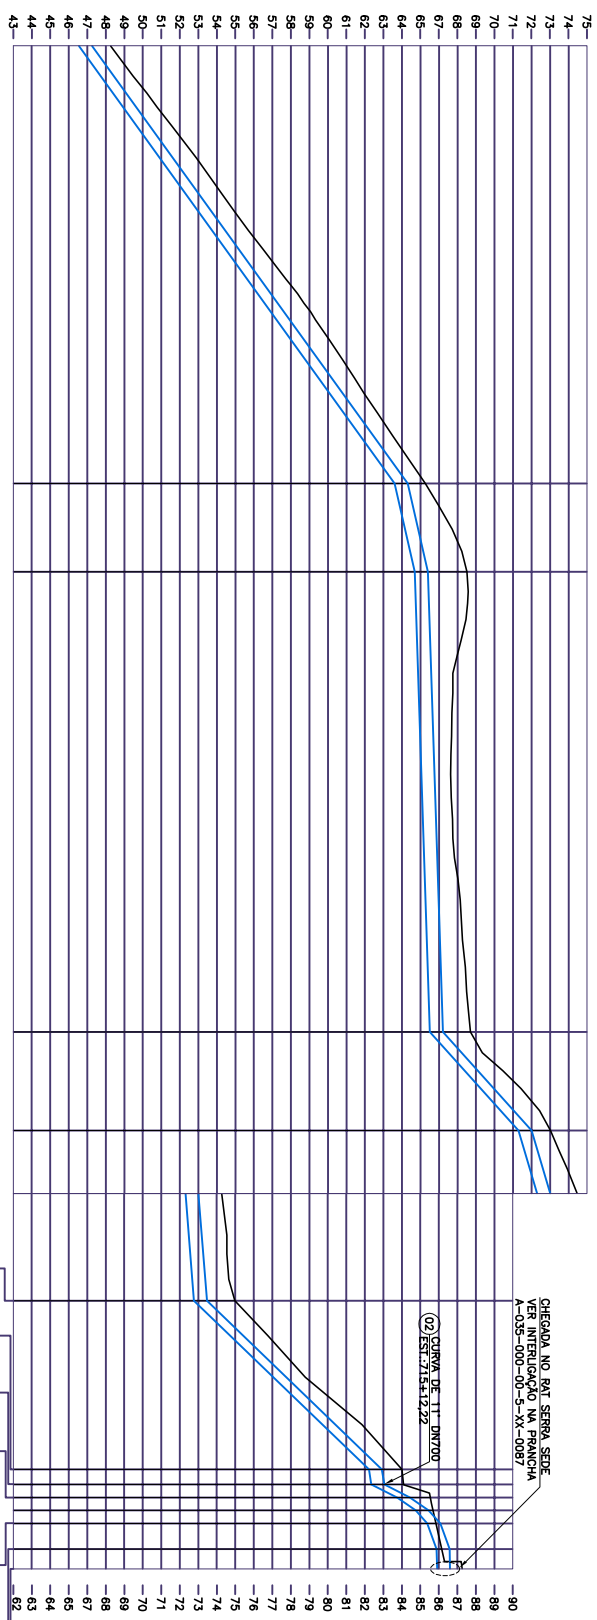

PERFIL 14/14

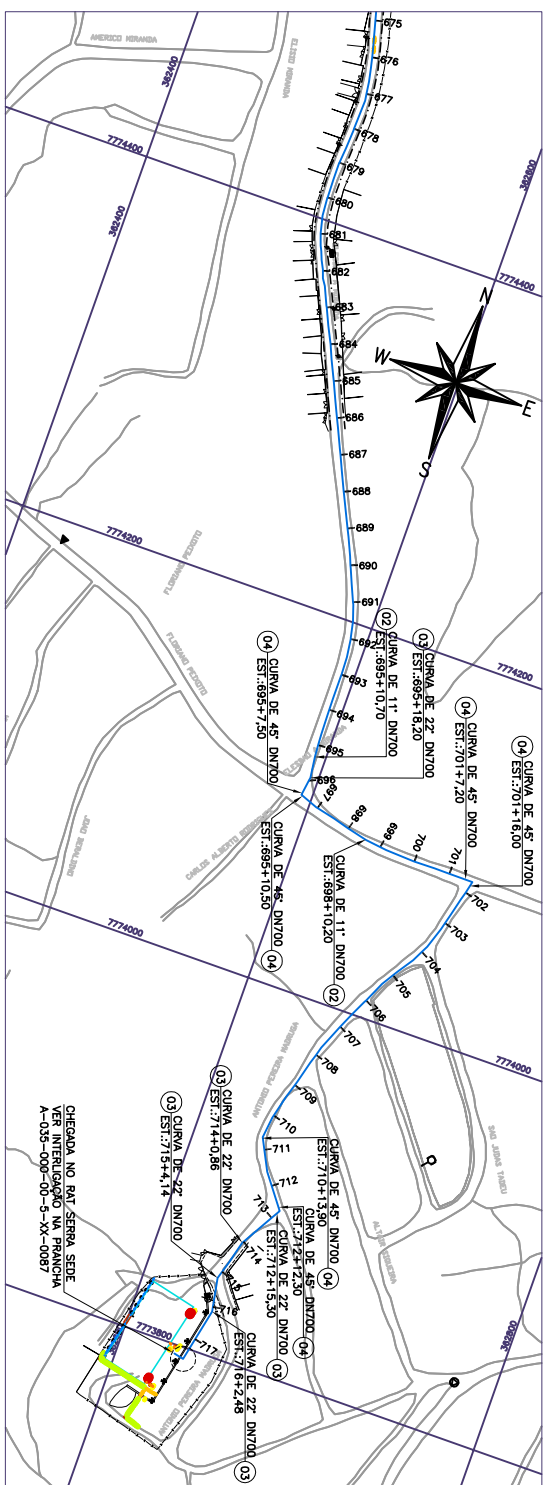

PLANTA 14/14
ESCALA: 1/2000

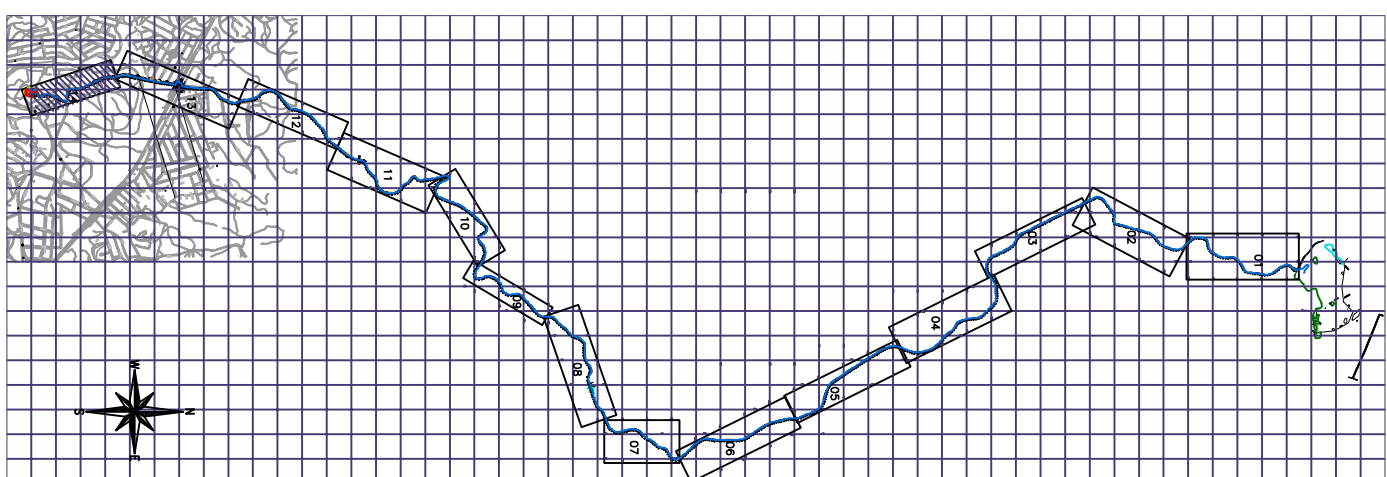[illegible]

PLANTA DE ARTICULAÇÃO


LEGENDA

— ADUTORA PROJETAD

--- BORDO DA PISTA

NOTAS


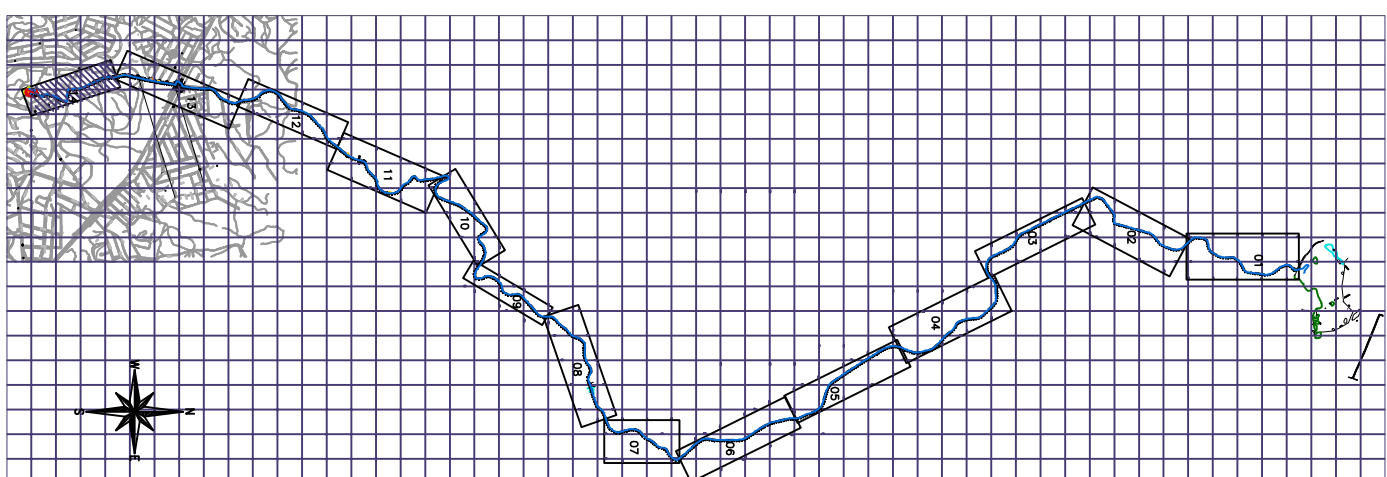

PLANTA DE ARTICULAÇÃO

LEGENDA

— ADUTORA PROJETAD

--- BORDO DA PISTA

NOTAS


MUNICÍPIO: SERRA	DISTRITO: DIVERSOS	BAIRRO: DIVERSOS
NOME DO EMPREENDIMENTO: SISTEMA DE ABASTECIMENTO DE ÁGUA DA GRANDE VITÓRIA		
TÍTULO: SISTEMA DE ABASTECIMENTO DE ÁGUA REIS MAGOS		

PLANTA E PERFIL 14/14

INDICADAS	FOLHA:	Nº CESAN	R
	14/23	A-035-000-50-5-XX-0532	