

CAIXA COLETORA DE SARJETA (CCS) COM GRELHA DE CONCRETO (TCC-01)

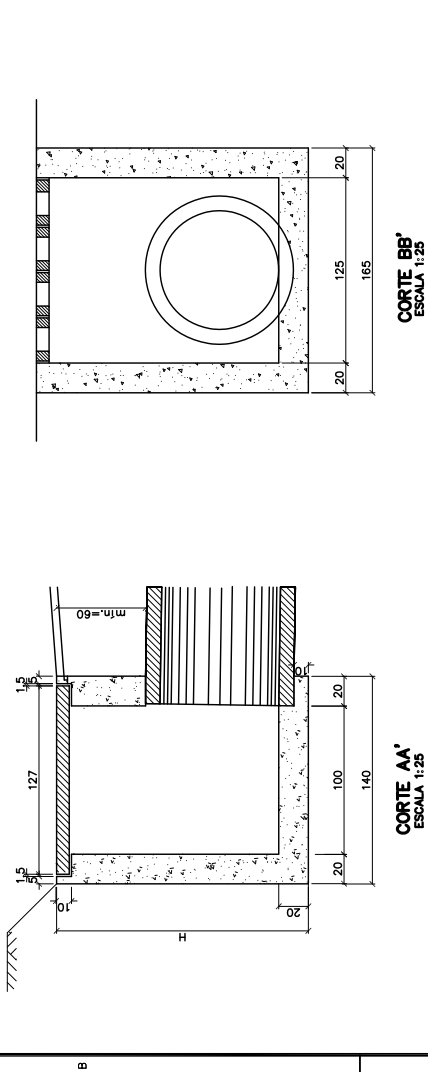
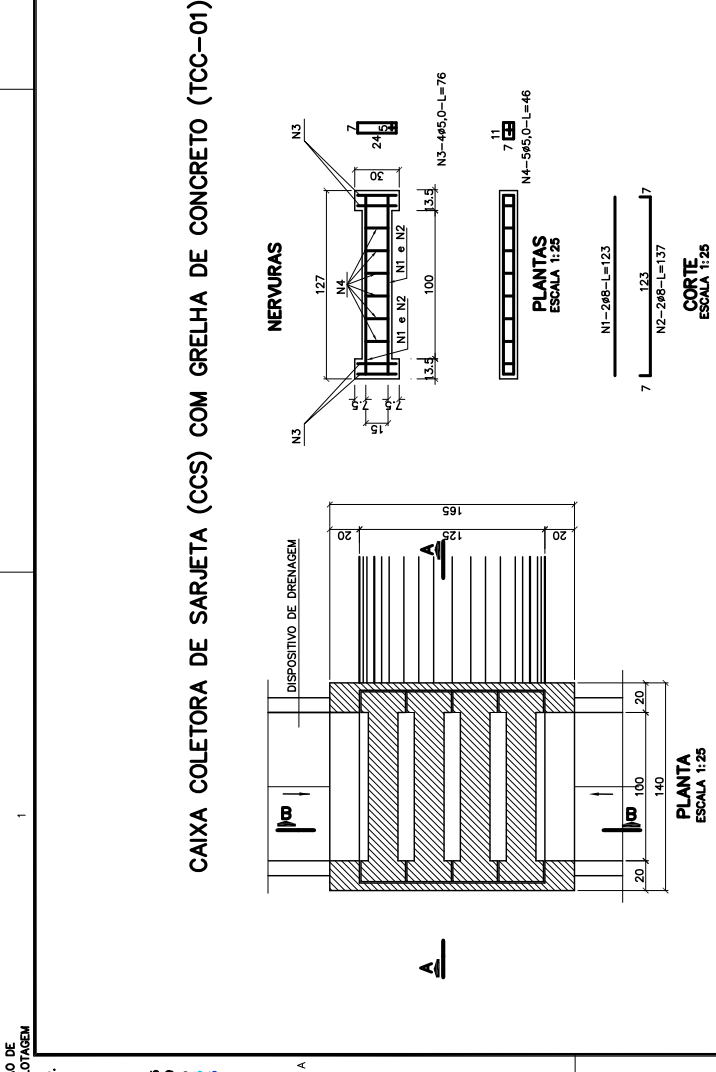


TABELA DE ARMADURA				
AÇO CA-50				
N	Ø (mm)	COMPRIM (m)	PESO UNIT. (kg)	PESO TOTAL (kg)
1	8,0	2,46	0,40	0,99
2	8,0	2,74	0,40	1,10
3	5,0	3,04	0,16	0,49
4	5,0	2,76	0,16	0,44
TOTAL				3,02

QUANTIDADES UNITÁRIAS (4 NERVURAS)				
TCC01				
CONCRETO fck ≥ 25MPa			m³	0,092
AÇO CA-50			kg	12,08
FORMAS			m²	1,38

QUANTIDADES UNITÁRIAS (CAIXA)				
CONCRETO fck ≥ 150 MPa (m³)				
H (m)	Ø = 60	Ø = 80	Ø = 100	Ø = 120
2,0	2,00/CCS01	2,100/CCS02	2,000/CCS03	1,900/CCS04
2,5	2,750/CCS05	2,850/CCS06	2,550/CCS07	2,450/CCS08
3,0	3,300/CCS09	3,200/CCS10	3,100/CCS11	3,000/CCS12
3,5	3,850/CCS13	3,750/CCS14	3,650/CCS15	3,550/CCS16
4,0	4,400/CCS17	4,300/CCS18	4,200/CCS19	4,100/CCS20
H (m)	CÓDIGO	FORMAS (m²)	ESCAVAÇÃO (m³)	APLOMENTO (m³)
2,0	CCS01 a CCS04	20,30	15,00	5,00
2,5	CCS05 a CCS08	25,60	19,00	6,00
3,0	CCS09 a CCS12	30,90	23,00	7,00
3,5	CCS13 a CCS16	36,20	26,00	8,00
4,0	CCS17 a CCS20	41,50	30,00	9,00

NOTAS:

1 – DIMENSÕES EM CENTÍMETROS;BITOLA DAS BARRAS DE AÇO EM mm.

2 – CAIXA COLETORA, COM TAMPA, REFERÊNCIA PADRÃO, DNIT (ADAPTADA).

3 – ALBUM DE PROJETOS – TIPOS DE DISPOSITIVOS DRENAGEM – 2010.

3 – PARA PLANTA DE PROJETO DE DRENAGEM VER DESENHO A-035-000-40-5-XX-0192.

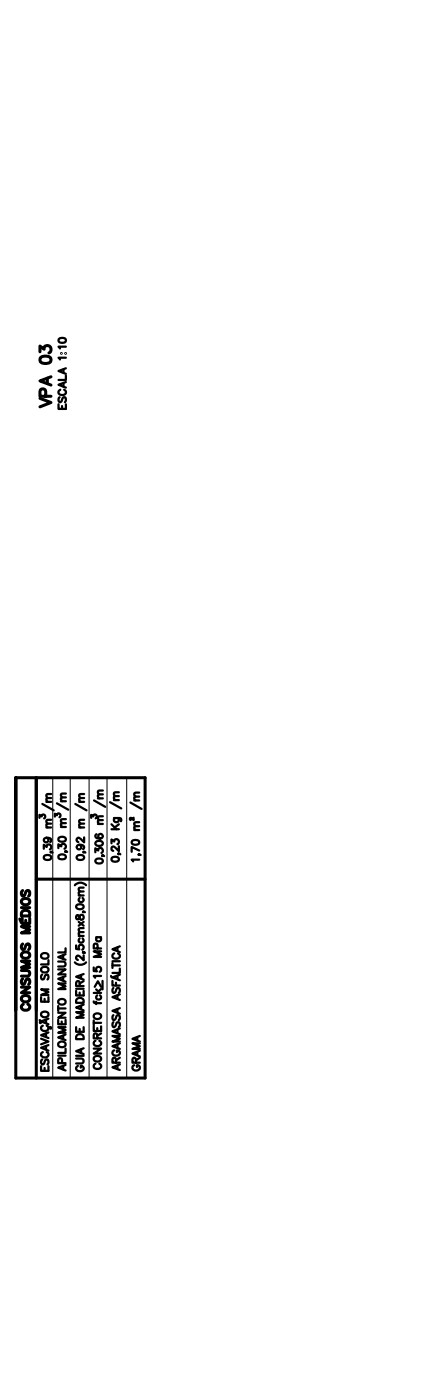
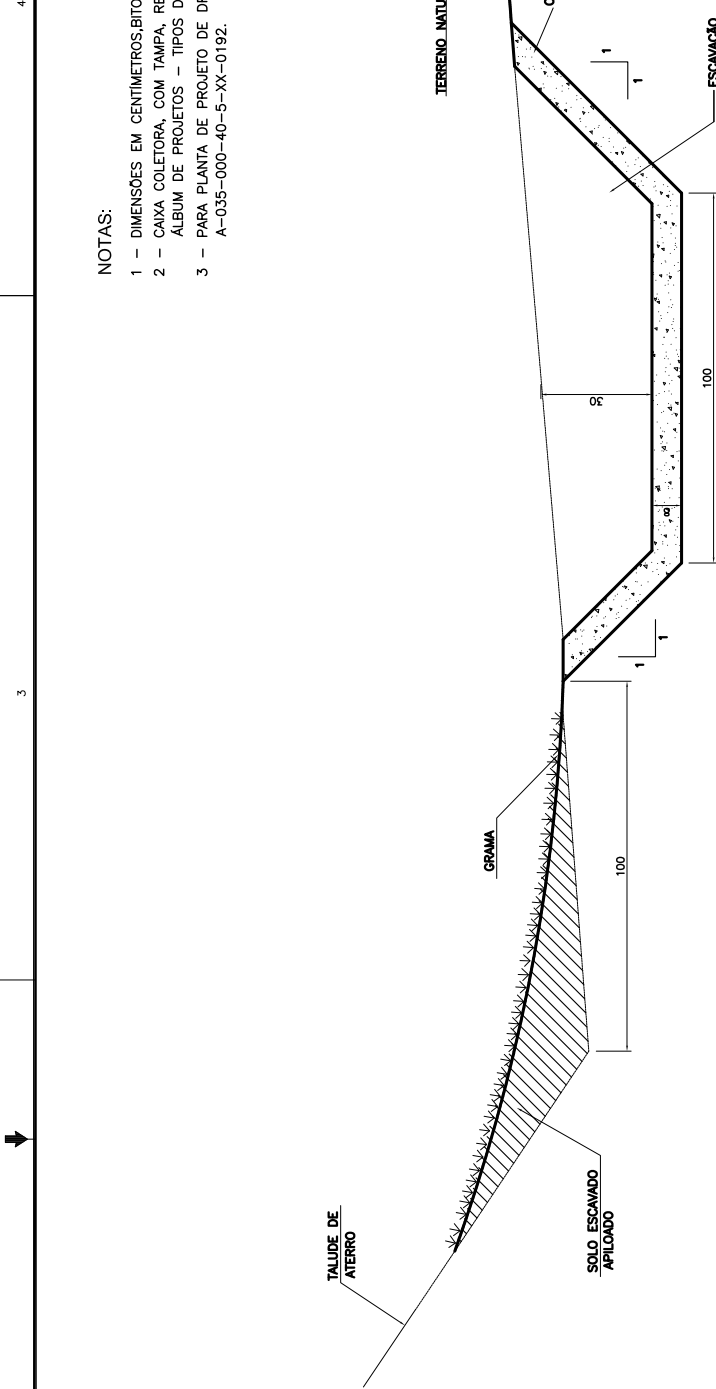


TABELA DE ARMADURA				
AÇO CA-50				
N	Ø (mm)	COMPRIM (m)	PESO UNIT. (kg)	PESO TOTAL (kg)
1	8,0	2,46	0,40	0,99
2	8,0	2,74	0,40	1,10
3	5,0	3,04	0,16	0,49
4	5,0	2,76	0,16	0,44
TOTAL				3,02

QUANTIDADES UNITÁRIAS (4 NERVURAS)				
TCC01				
CONCRETO fck ≥ 25MPa			m³	0,092
AÇO CA-50			kg	12,08
FORMAS			m²	1,38

QUANTIDADES MEDIOS				
CONSUMOS MEDIOS				
CONCRETO fck≥15 MPa				
GUIA DE MADEIRA (2,5mmx8,0cm)				
ARGAMASSA ASFÁLTICA				
FORMAS DE MADEIRA COMUM				
SOLO LOCAL (EVENTUAL)				
0,07m³/m				
0,50 m/m				
0,13 kg/m				
0,31m²/m				
50,20 m³/m				

CENTRO DE DOCUMENTAÇÃO				
RECEBIDO: / /				
Nº DOC.: ASS.: / /				
APPROVAÇÃO CESAN:				
ASS.: MATR.: / /				
UNID.: DATA: / /				
ESTA APROVAÇÃO NÃO ISENTA A CONTRATADA DE SUAS RESPONSABILIDADES LEGAIS.				

CANCELA E SUBSTITUI O DESENHO NÚMERO:				
XXXX				
CANCELA E SUBSTITUI O DESENHO NÚMERO:				
XXXX				

EMISSÃO				
Nº LOCAL				
DISCRIMINAÇÃO				
REVISÃO				

EMISSÃO				
Nº LOCAL				
DISCRIMINAÇÃO				
REVISÃO				

	PROJETO: _____ CREA: 3424/D ES		_____	
	DESENHADO: _____		_____	
	VERIFICADO: _____		_____	
	DIVISÃO: _____		_____	
GERÊNCIA: _____		_____		




