


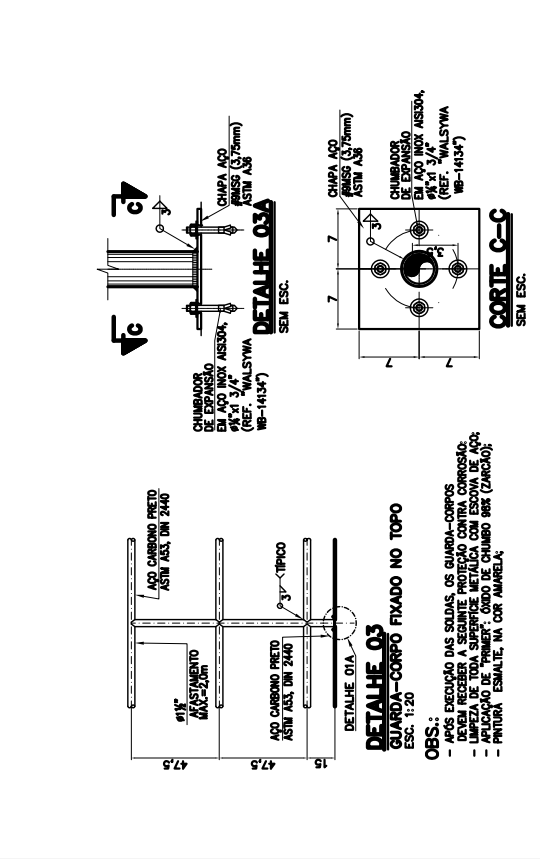
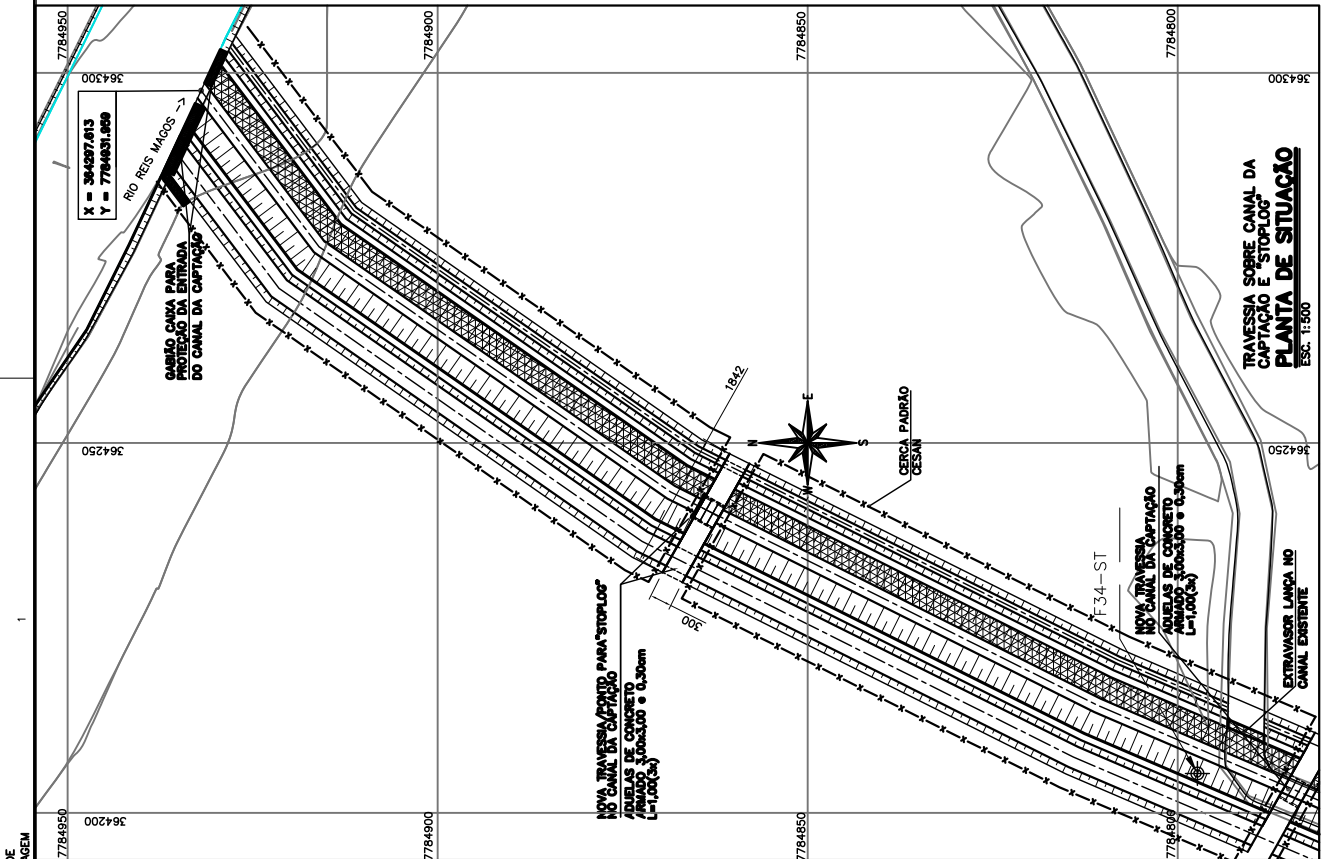
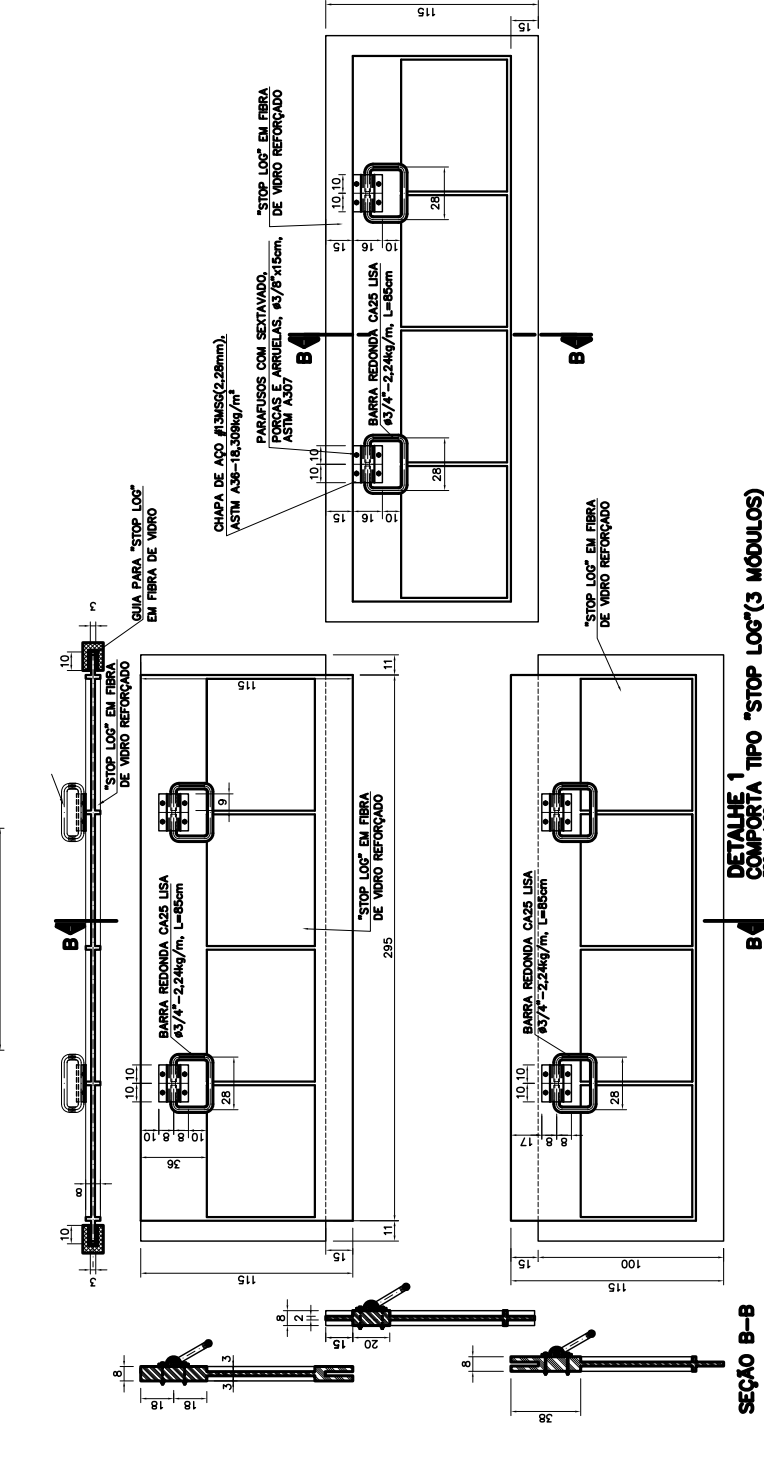
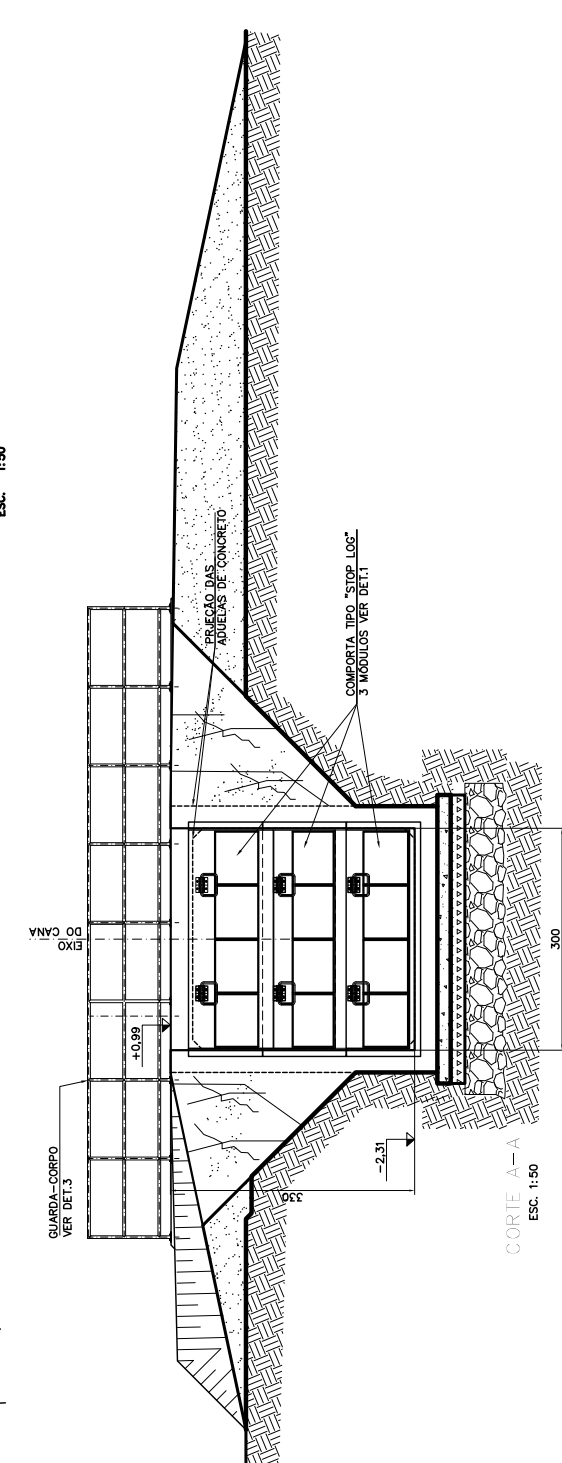
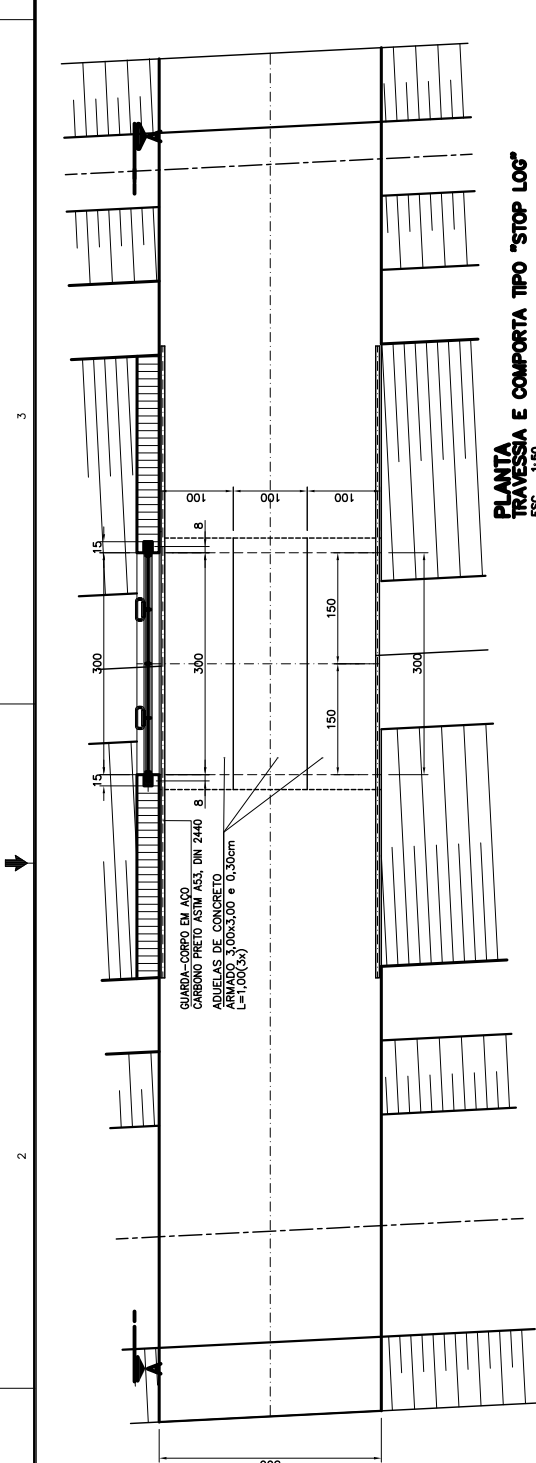


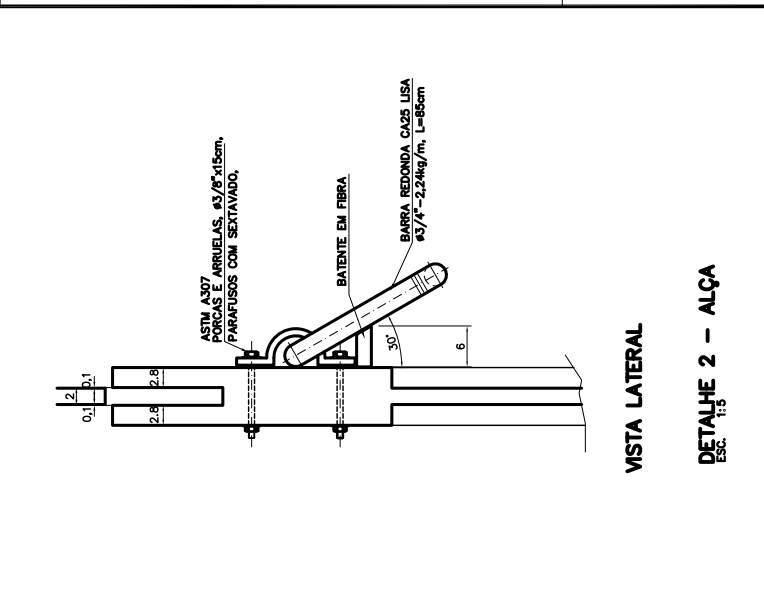

PRINCIPAIS DESENHOS DE REFERÊNCIA		DISCRIMINAÇÃO		REVISÃO	
Nº	LOCAL	DES.	DIV.	GER.	DATA
1	REVISÃO GERAL	-	-	-	MAR/15
0	EMIÇÃO INICIAL	-	-	-	MAR/15
TÍTULOS					
NOMEROS					

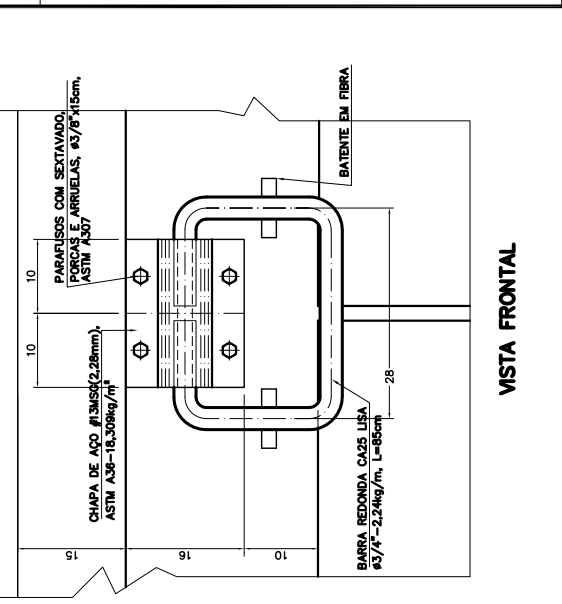

PRINCIPAIS DESENHOS DE REFERÊNCIA		DISCRIMINAÇÃO		REVISÃO	
Nº	LOCAL	DES.	DIV.	GER.	DATA
1	REVISÃO GERAL	-	-	-	MAR/15
0	EMIÇÃO INICIAL	-	-	-	MAR/15
TÍTULOS					
NOMEROS					

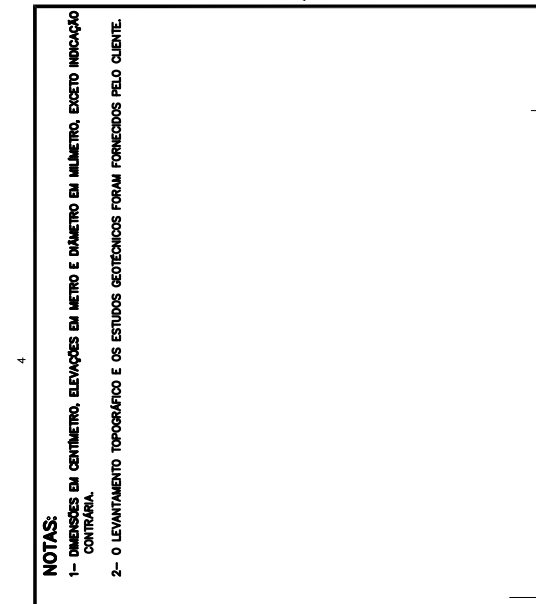

PRINCIPAIS DESENHOS DE REFERÊNCIA		DISCRIMINAÇÃO		REVISÃO	
Nº	LOCAL	DES.	DIV.	GER.	DATA
1	REVISÃO GERAL	-	-	-	MAR/15
0	EMIÇÃO INICIAL	-	-	-	MAR/15
TÍTULOS					
NOMEROS					