CONFIGURAÇÃO DE PENAS P/ PLOTAGEM

PENA	COR	ESP.
1	7	0,1
2	7	0,2
3	7	0,3
4	7	0,4
5	7	0,5
6	7	0,6
7	7	0,25
8	7	0,08
9	7	0,1
REST.	COLOR	0,25

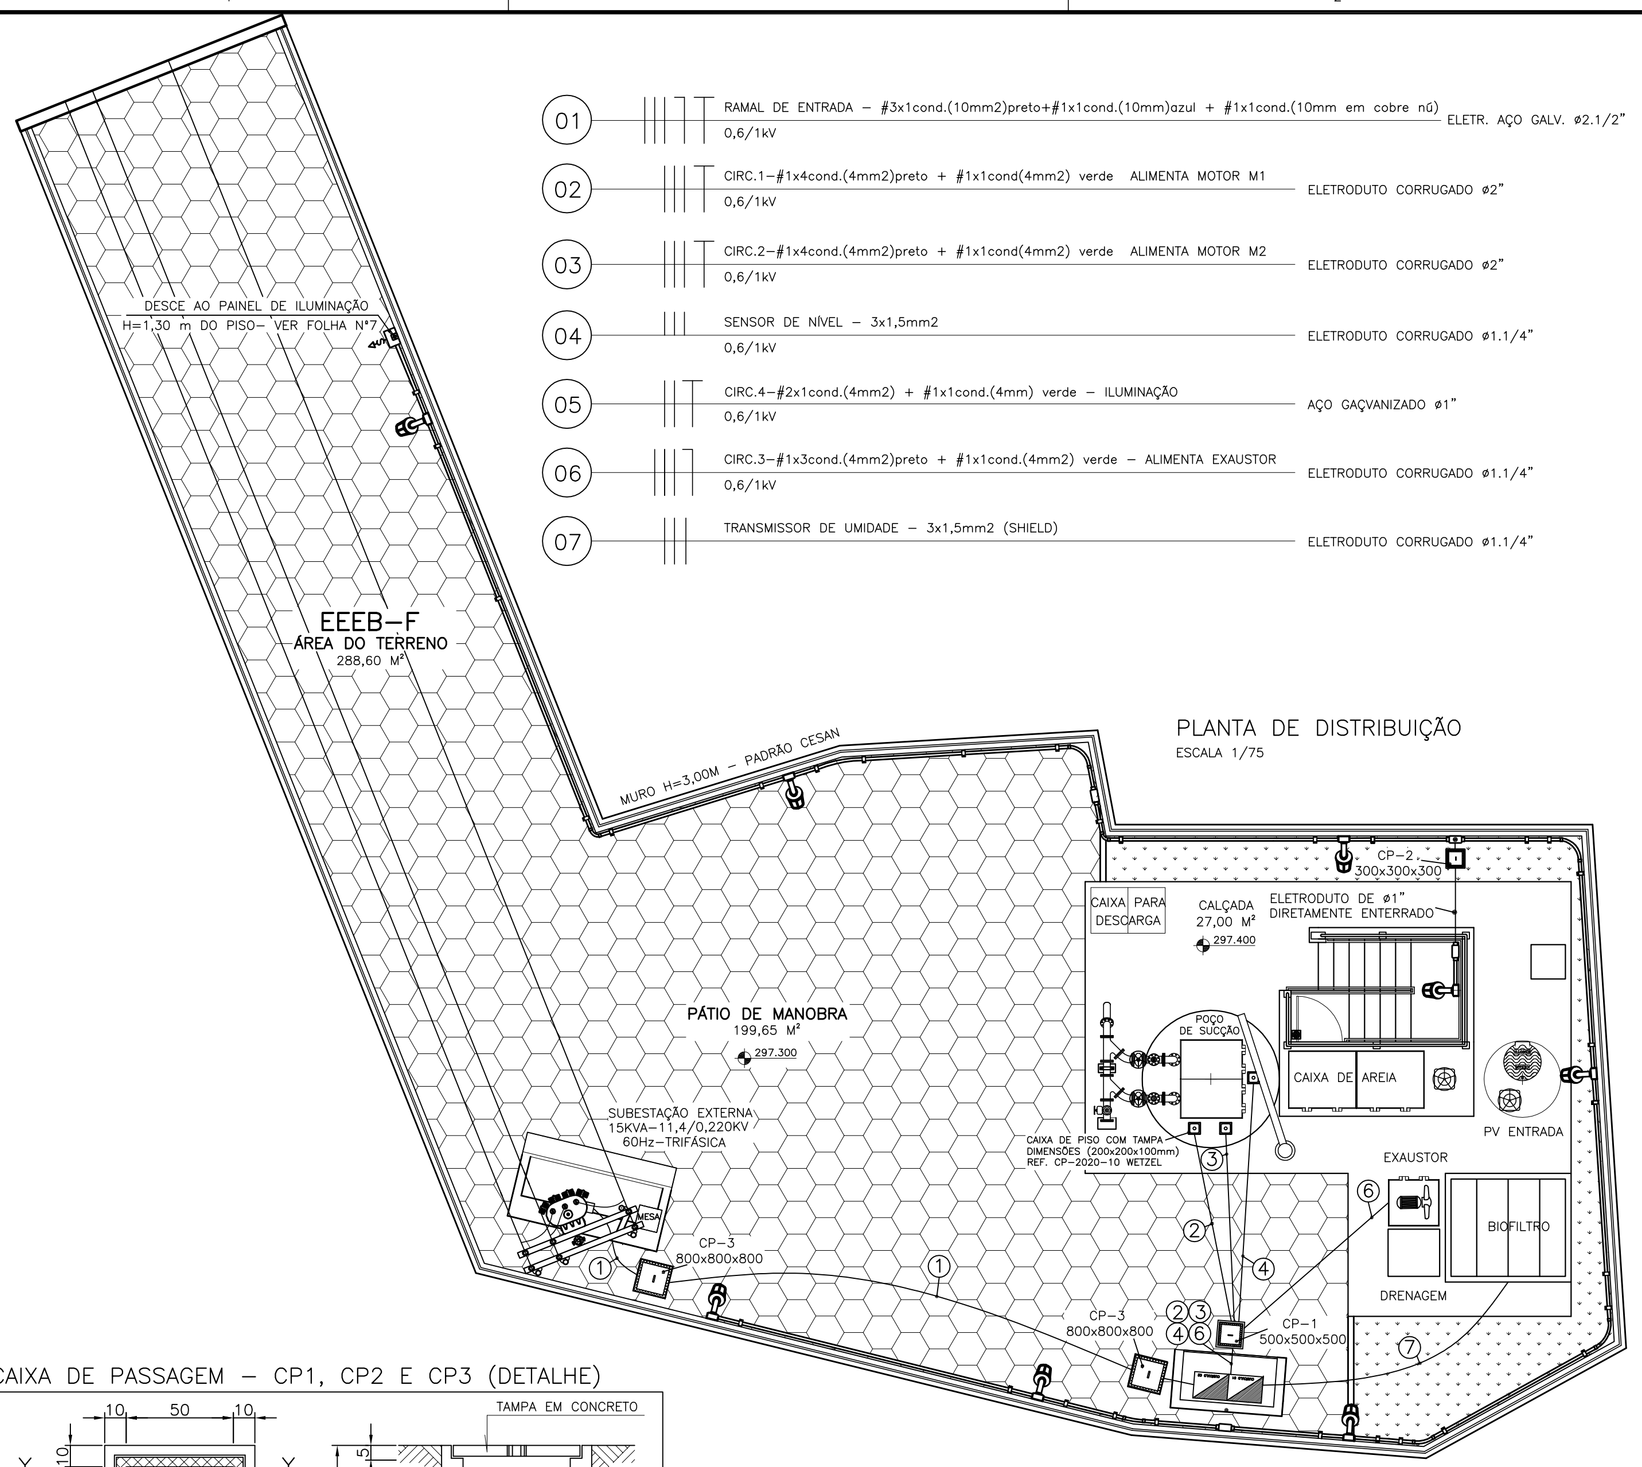

PLANTA DE DISTRIBUIÇÃO
ESCALA 1/75

VISTA LATERAL – POÇO DE SUCÇÃO

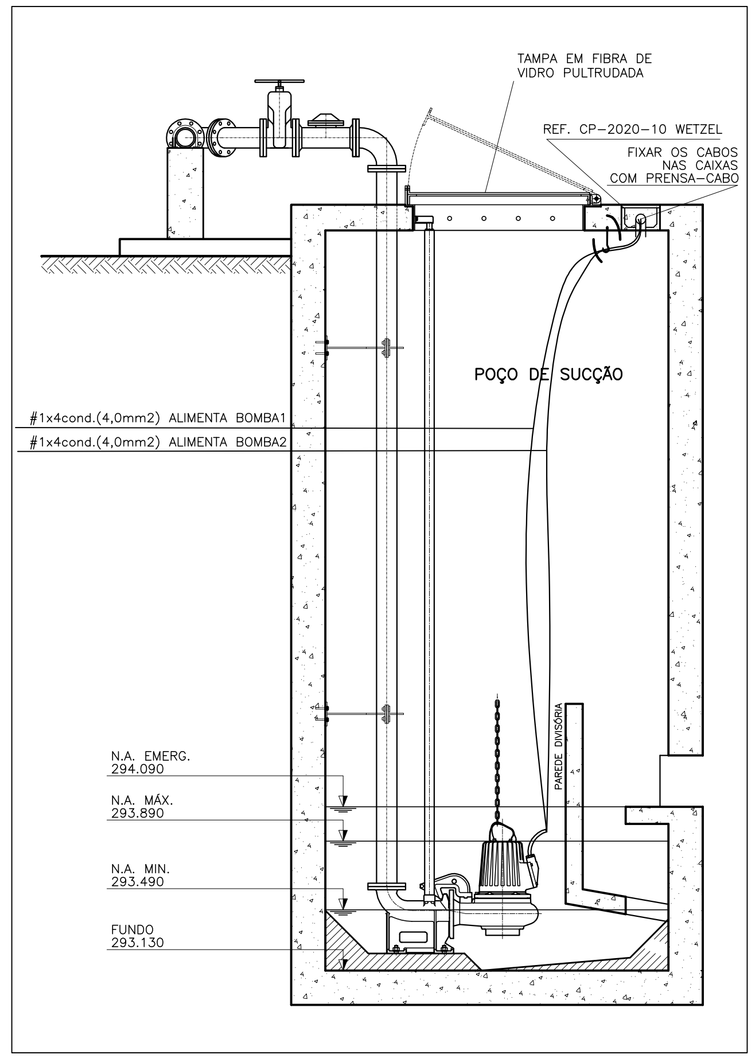

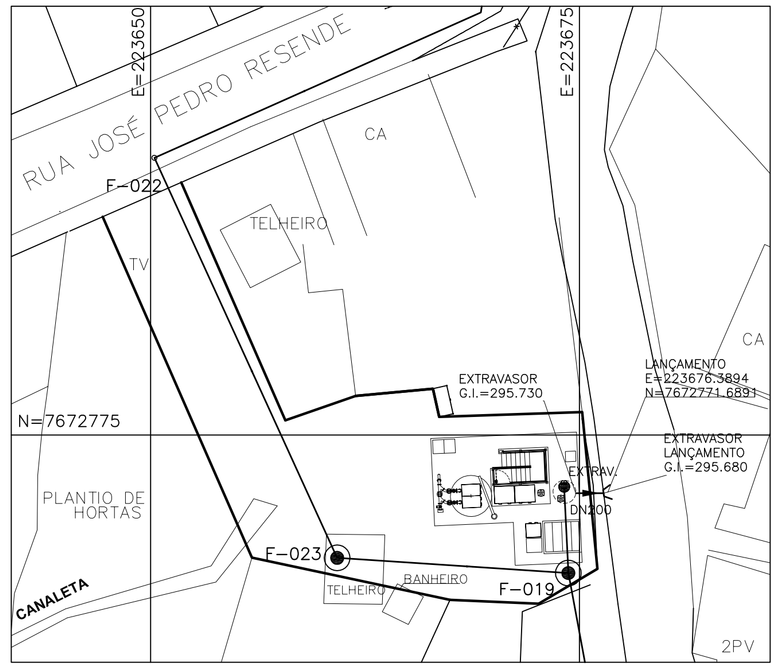

PLANTA DE SITUAÇÃO
ESCALA 1/250

DETALHE FIXAÇÃO ELETRODUTO 1"
S/ESCALA

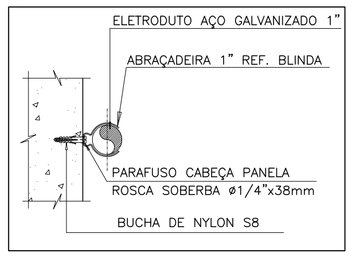

ILUMINAÇÃO EXTERNA INSTALADA NO MURO DA ELEVATÓRIA

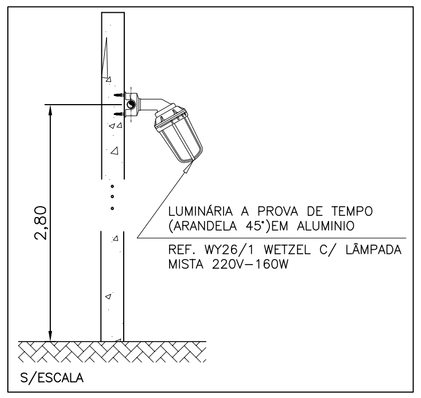

CAIXA DE PASSAGEM – CP1, CP2 E CP3 (DETALHE)

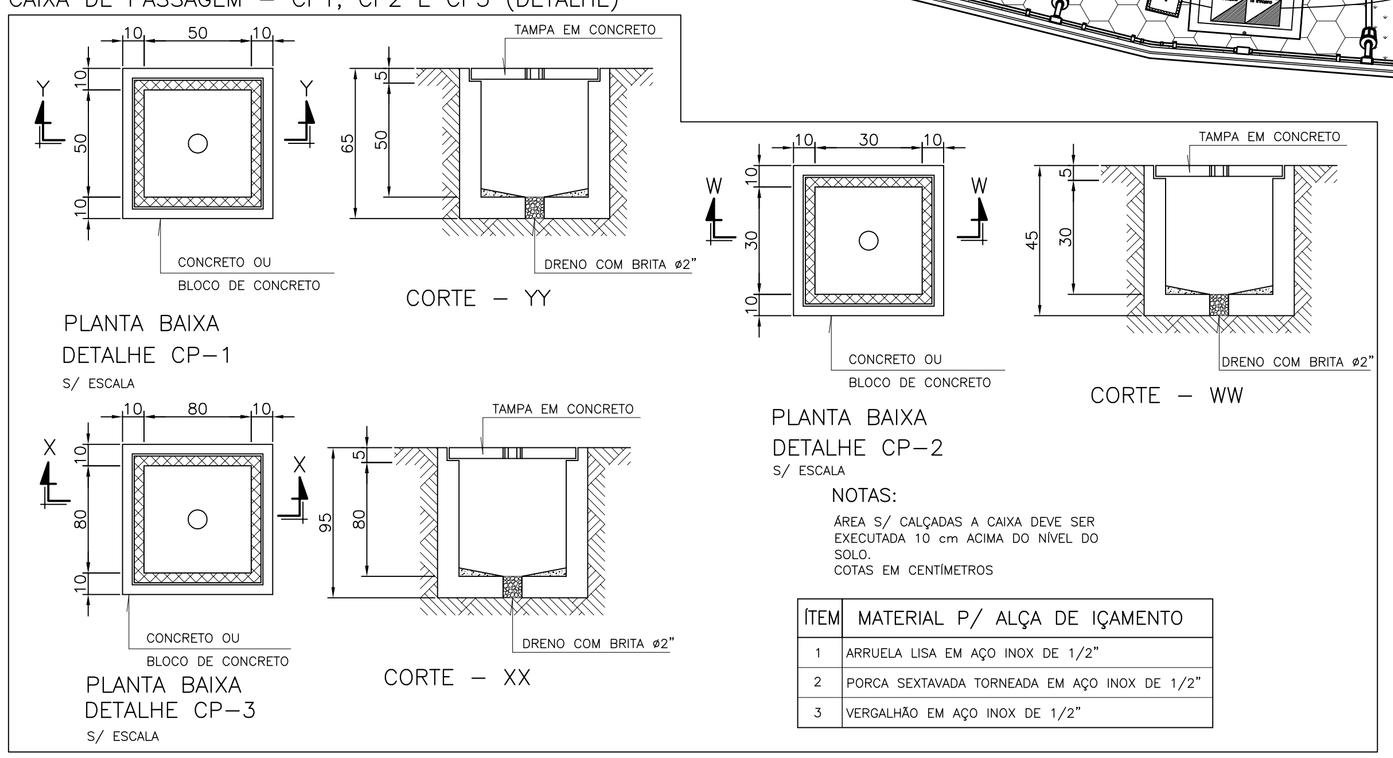

NOTAS:
ÁREA S/ CALÇADAS A CAIXA DEVE SER EXECUTADA 10 cm ACIMA DO NÍVEL DO SOLO.
COTAS EM CENTÍMETROS

ÍTEM	MATERIAL P/ ALÇA DE IÇAMENTO
1	ARRUELA LISA EM AÇO INOX DE 1/2"
2	PORCA SEXTAVADA TORNEADA EM AÇO INOX DE 1/2"
3	VERGALHÃO EM AÇO INOX DE 1/2"

DETALHE LUMINÁRIA PROVA DE TEMPO INSTALADA NO MURO DA ELEVATÓRIA
S/ESCALA

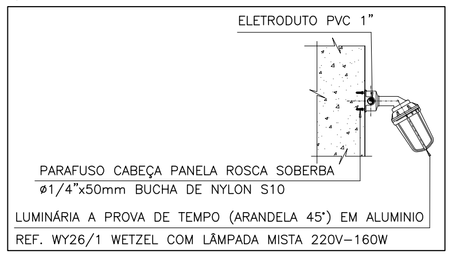

ALIMENTAÇÃO EXAUSTOR – BIOFILTRO

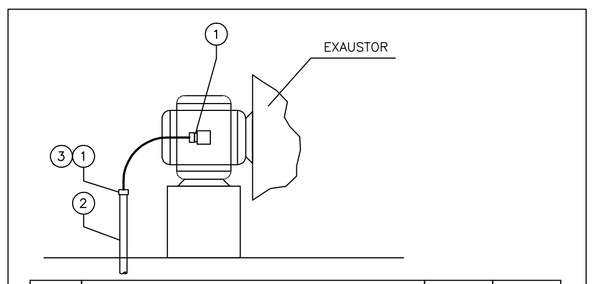

ÍTEM	DESCRIÇÃO	UNID	QUANT.
1	PRENSA CABO COM ROSCA 1/2"	PÇ	02
2	ELETRODUTO RÍGIDO DE AÇO GALV. A FOGO 1"	PÇ	01
3	BUCHA DE REDUÇÃO DE 1" X 1/2"	PÇ	4

ENTRADA DE ENERGIA E DETALHE DO PAINEL

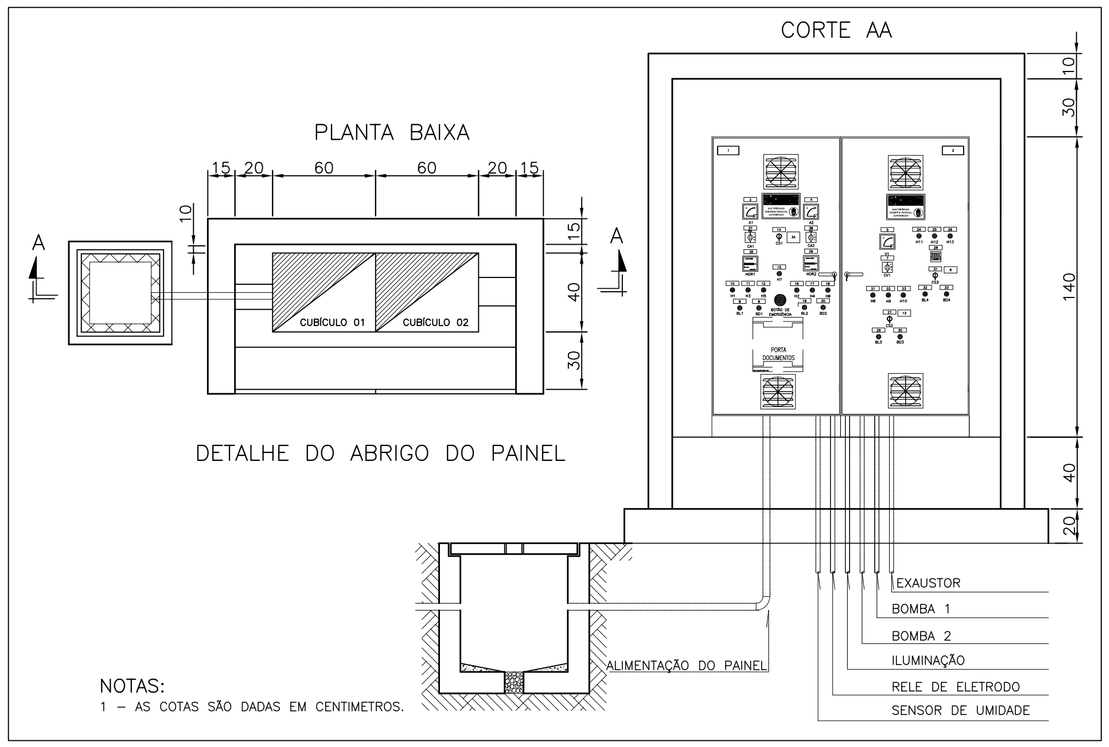

NOTAS:
1 – AS COTAS SÃO DADAS EM CENTIMETROS.

ESTE DESENHO É PROPRIEDADE DA COMPANHIA ESPÍRITO SANTENSE DE SANEAMENTO – CESAN E NÃO PODE SER COPIADO SEM SUA AUTORIZAÇÃO.

NÚMEROS	TÍTULOS
PRINCIPAIS DESENHOS DE REFERÊNCIA	

Nº	LOCAL	DISCRIMINAÇÃO	DES.	DIV.	GER.	DATA
REVISÃO						

CANCELA E SUBSTITUI O DESENHO NÚMERO:

CANCELADO E SUBSTITUÍDO PELO DESENHO NÚMERO:

CENTRO DE DOCUMENTAÇÃO
RECEBIDO: __/__/__
Nº DOC.: _____ ASS.: _____
APROVAÇÃO CESAN:
ASS.: _____ MATR.: _____
UNID.: _____ DATA: __/__/__
ESTA APROVAÇÃO NÃO ISENTA A CONTRATADA DE SUAS RESPONSABILIDADES LEGAIS.

EMITENTE: ENCIBRA S. A. – Estudos e Projetos de Engenharia

PROJETADO: ANDRE MIRANDA DAHER	COORDENADOR: RENAN CARATTI ALVES
CREA: 16142/D REGIÃO: ES	CREA: 0601159690 REGIÃO: SP
DESENHO: ANDRE MIRANDA DAHER	Nº DES. PROJETISTA:
DATA: 17/11/2010	0913–B–SJ–ELT–DE–037

RESPONSÁVEL TÉCNICO: RENAN CARATI ALVES
CREA 0601159690 REGIÃO SP ART nº 20100005486 DATA 09/09/2009

EMISSÃO CESAN	DATAS
PROJETADO:	
CREA:	
DESENHADO:	
VERIFICADO: ENGº NESTOR GORZA JR	
DIVISÃO: ENGº NESTOR GORZA JR	
GERÊNCIA: ENGº SANDRA SILY	

CESAN

MUNICÍPIO: SÃO JOSE DO CALÇADO | DISTRITO: SEDE | BAIRRO:

NOME DO EMPREENDIMENTO: AMPLIAÇÃO E MELHORIA DO SISTEMA DE ESGOTAMENTO SANITÁRIO DE SÃO JOSE DO CALÇADO

TÍTULO: ESTAÇÃO ELEVATÓRIA DE ESGOTO BRUTO – EEEB–F
PROJETO ELÉTRICO
PLANTA DE DISTRIBUIÇÃO E DETALHES

ESCALA:	FOLHA:	Nº CESAN	REV:
INDICADA	02 / 07	C–094–000–91–6–XX–0037	00