


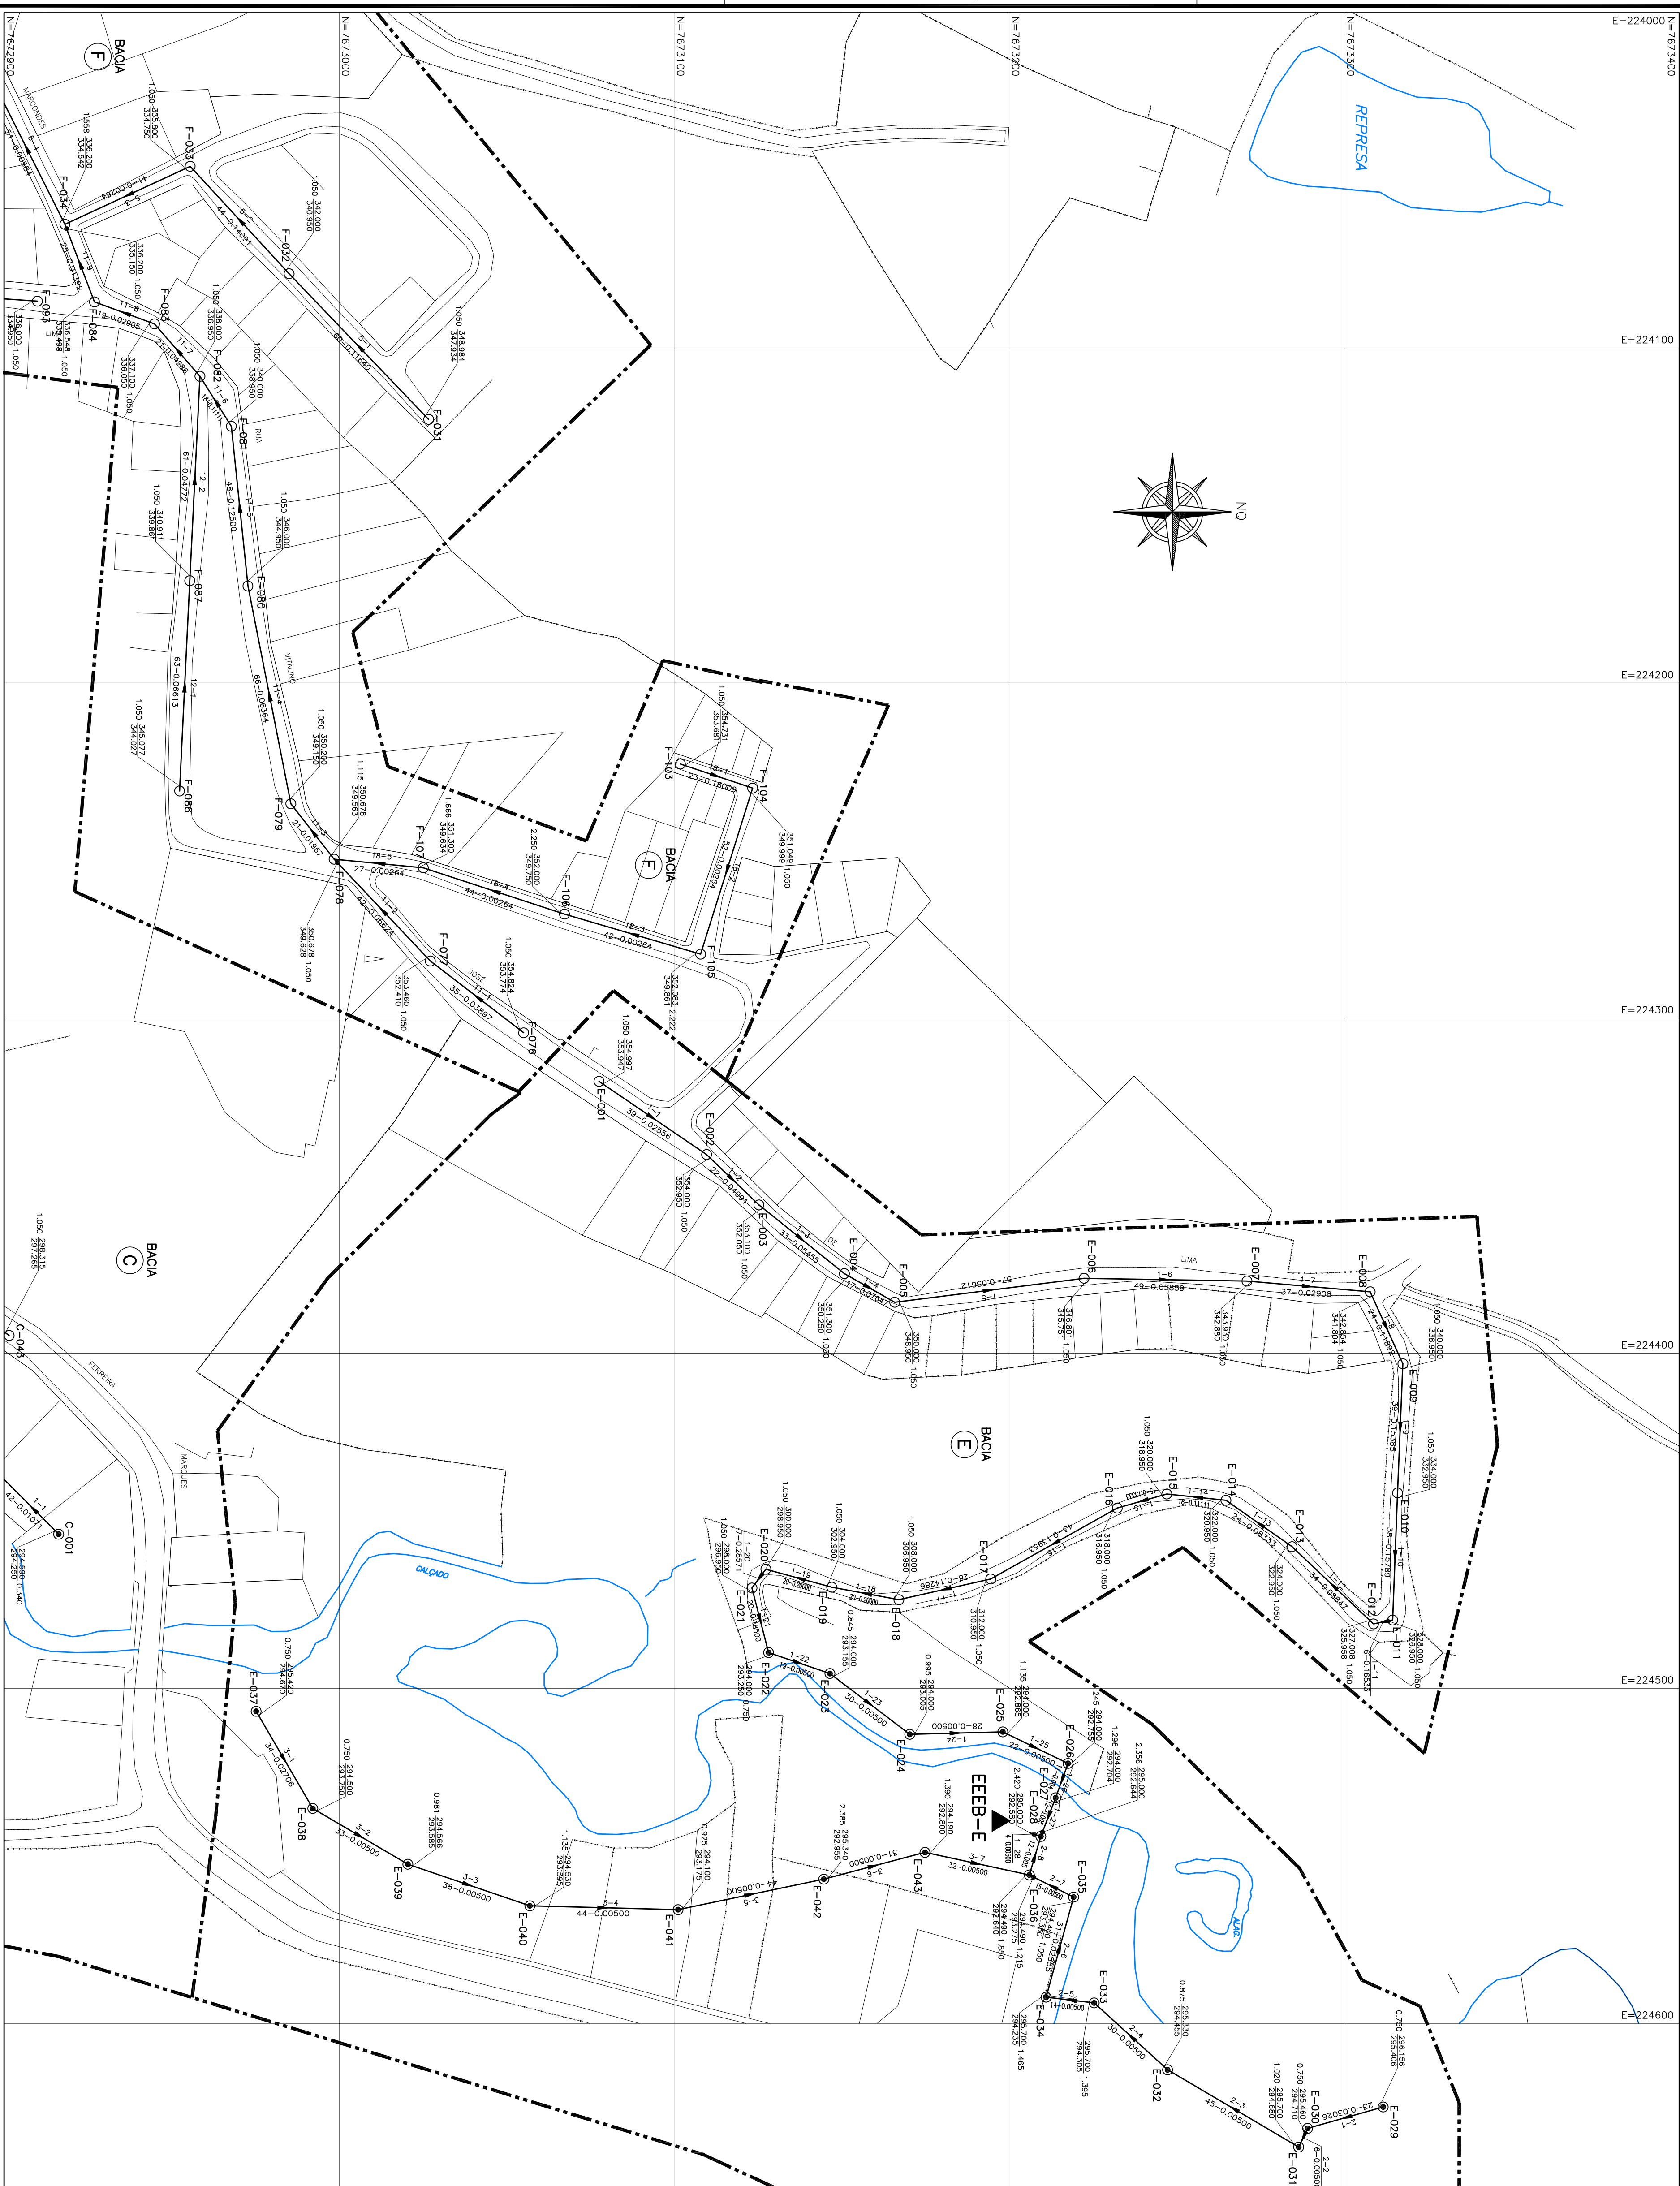


LEGENDA:

- | | REDE CULOTIRA PROTEGIDA - 1ª ETAPA |
|----------|---|
| | REDE EXISTENTE |
| ----- | LIMITE DE SUB-BACIA |
| ○ | POÇO DE VISUA |
| ● | POÇO DE VISTA ESPECIAL P/ INTERCEPTO VER PROLATO ESPECÍFICO |
| ← | SENIDO DO FLUXO |
| X-N° | BACIA-NÚMERO DO PV |
| COLUTOR | NÚMERO DO COLUTOR |
| TRENCHO | NÚMERO DO TRENCHO |
| EXTENSA. | EXTENSÃO DO TRENCHO (m) |
| DECLIV. | DECLIVIDADE DO TRENCHO (m/m) |
| MATER. | MATERIAL (QUANDO DIFERENTE DE PVC) |
| DIA.M. | DIÂMETRO (QUANDO DIFERENTE DE 150MM) |
| C.T. | COTA DE TÊNENHO |
| C.F. | COTA DE FLEUO DO PV |
| C.D. | COTA DE DESNIVEL |
| C.O. | COTA DE TUBO DE QUEDA |
| PROF. | PROFUNDIDADE |

BACIA N°


NOME DE SUB-BACIA

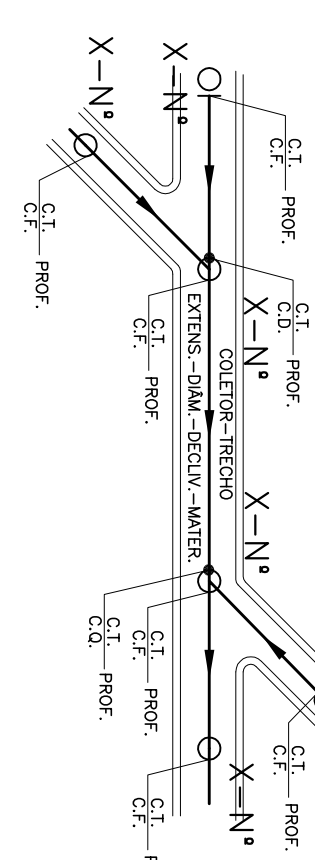

NOTAS:

1-A BACIA "A" POSSUI SISTEMA DE COLETA DE ESGOTO EXISTENTE, CONTUDO NÃO HÁ CADASTRO. POR ESSE MOTIVO, AS REDES EST SENDO PROJEADAS PARA QUE, NO MOMENTO DA EXECUÇÃO DA OBRA, SEJAM VERIFICADAS A COMPATIBILIDADE COM AS REDES EXISTENTES A FIM DE APROVEITA-LAS, CASO CONTRÁRIO DEVERÁ SER REECUTADAS CONFORME O PROJETO.

ARTICULAÇÃO DAS PRANCHAS

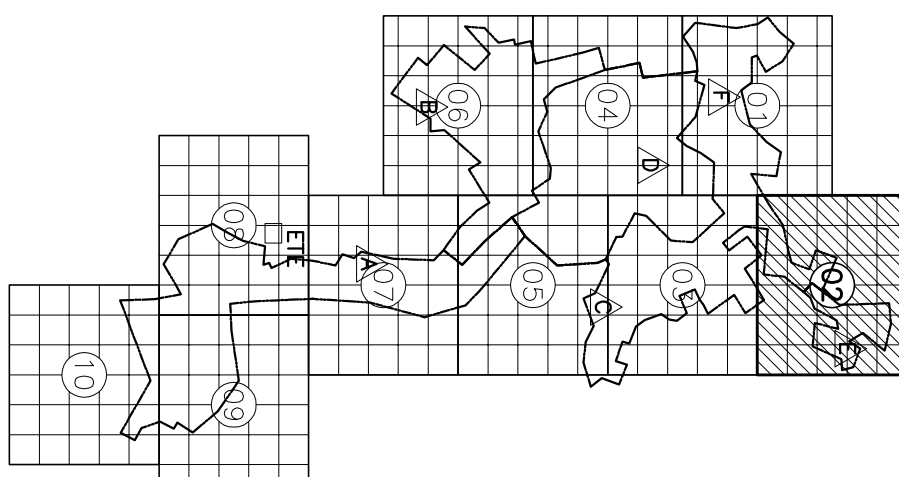

BAIRO:	SEDE	DISTRITO:	CAÇADO
--------	------	-----------	--------

TO: APLICAÇÃO E MELHORIA DO SISTEMA DE ESGOTAMENTO
 SANITÁRIO DE SÃO JOSÉ DO CAÇADO
 DE ESGOTO
 CO

OLHA:	N.º CESAN	REV
-------	-----------	-----