CONFIGURAÇÃO DE PENAS P/ PLOTAGEM

| PENA | COR | ESP. |
|---|---|---|
| 1 | 7 | 0,1 |
| 2 | 7 | 0,2 |
| 3 | 7 | 0,3 |
| 4 | 7 | 0,4 |
| 5 | 7 | 0,5 |
| 6 | 7 | 0,6 |
| 7 | 7 | 0,25 |
| 8 | 7 | 0,08 |
| 9 | 7 | 0,1 |
| 150 | 150 | 0,4 |
| REST.COLOR | | 0,25 |

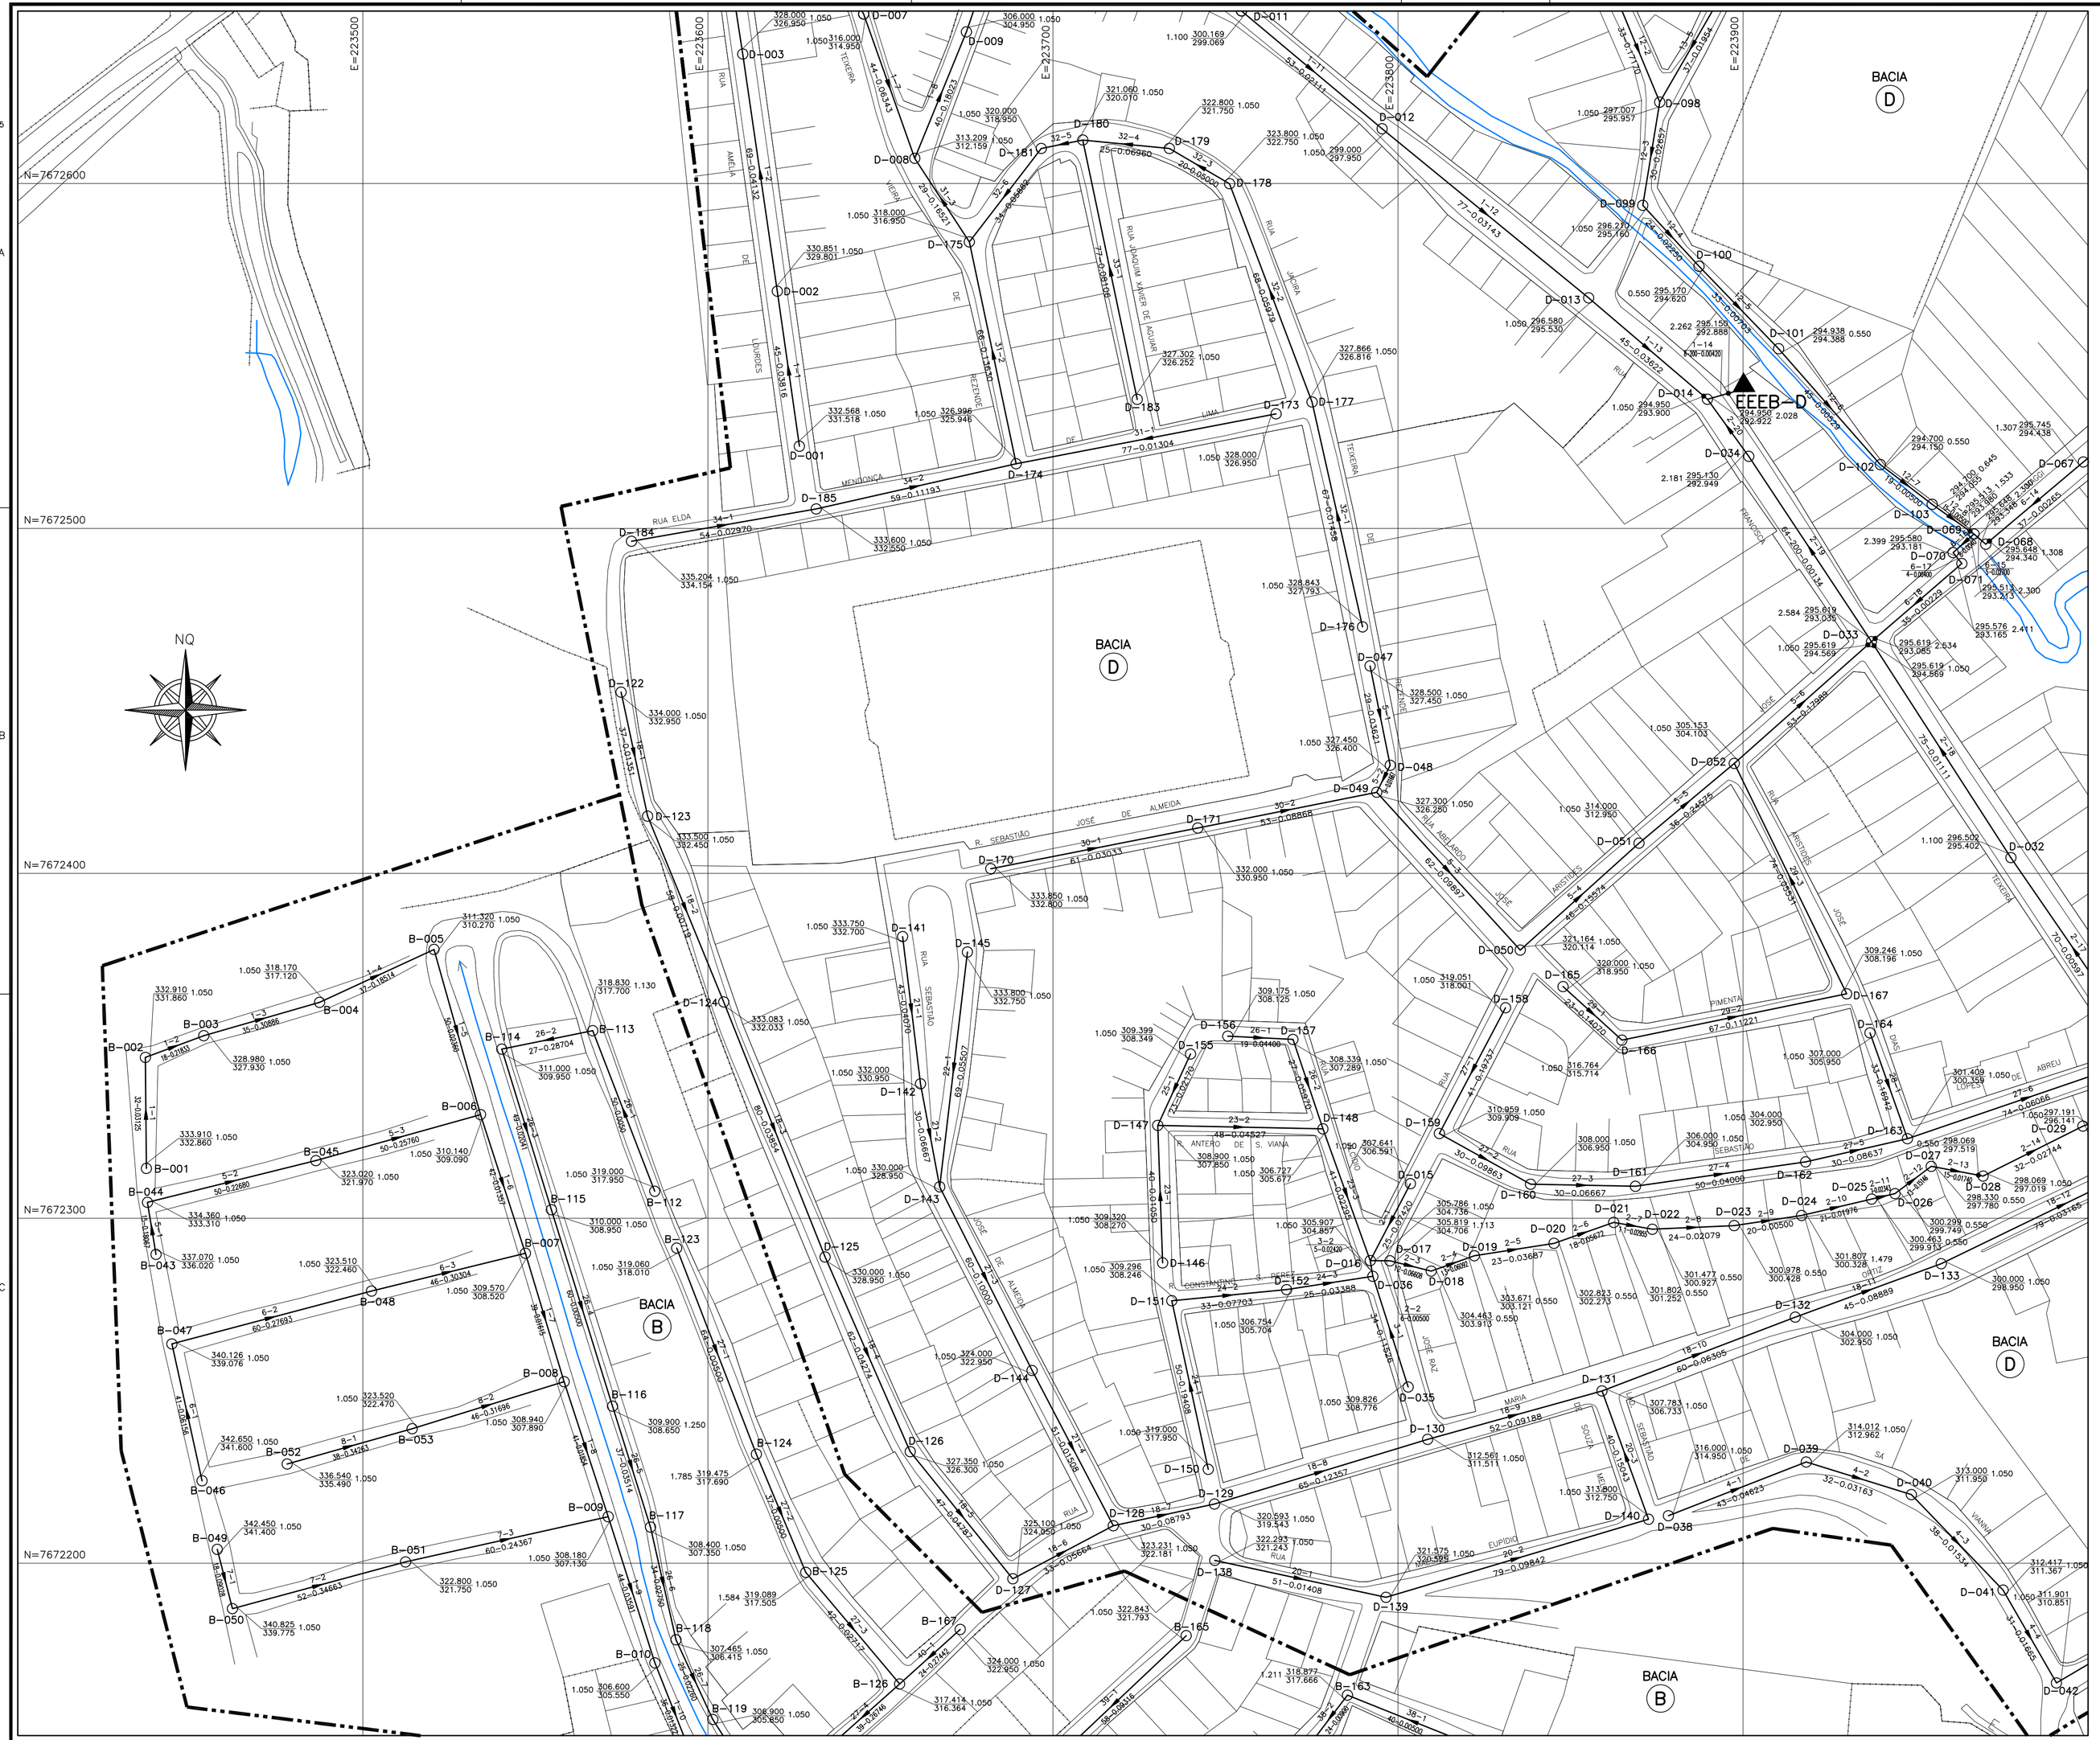
N=7672600
N=7672500
N=7672400
N=7672300
N=7672200
E=223500
E=223600
E=223700
E=223800
E=223900
NQ
BACIA D
BACIA B
EEEB-D
RUA ELDA
RUA ANTERO DE S. VIANA
R. SEBASTIÃO JOSÉ DE ALMEIDA
RUA JOSÉ DE ALMEIDA
