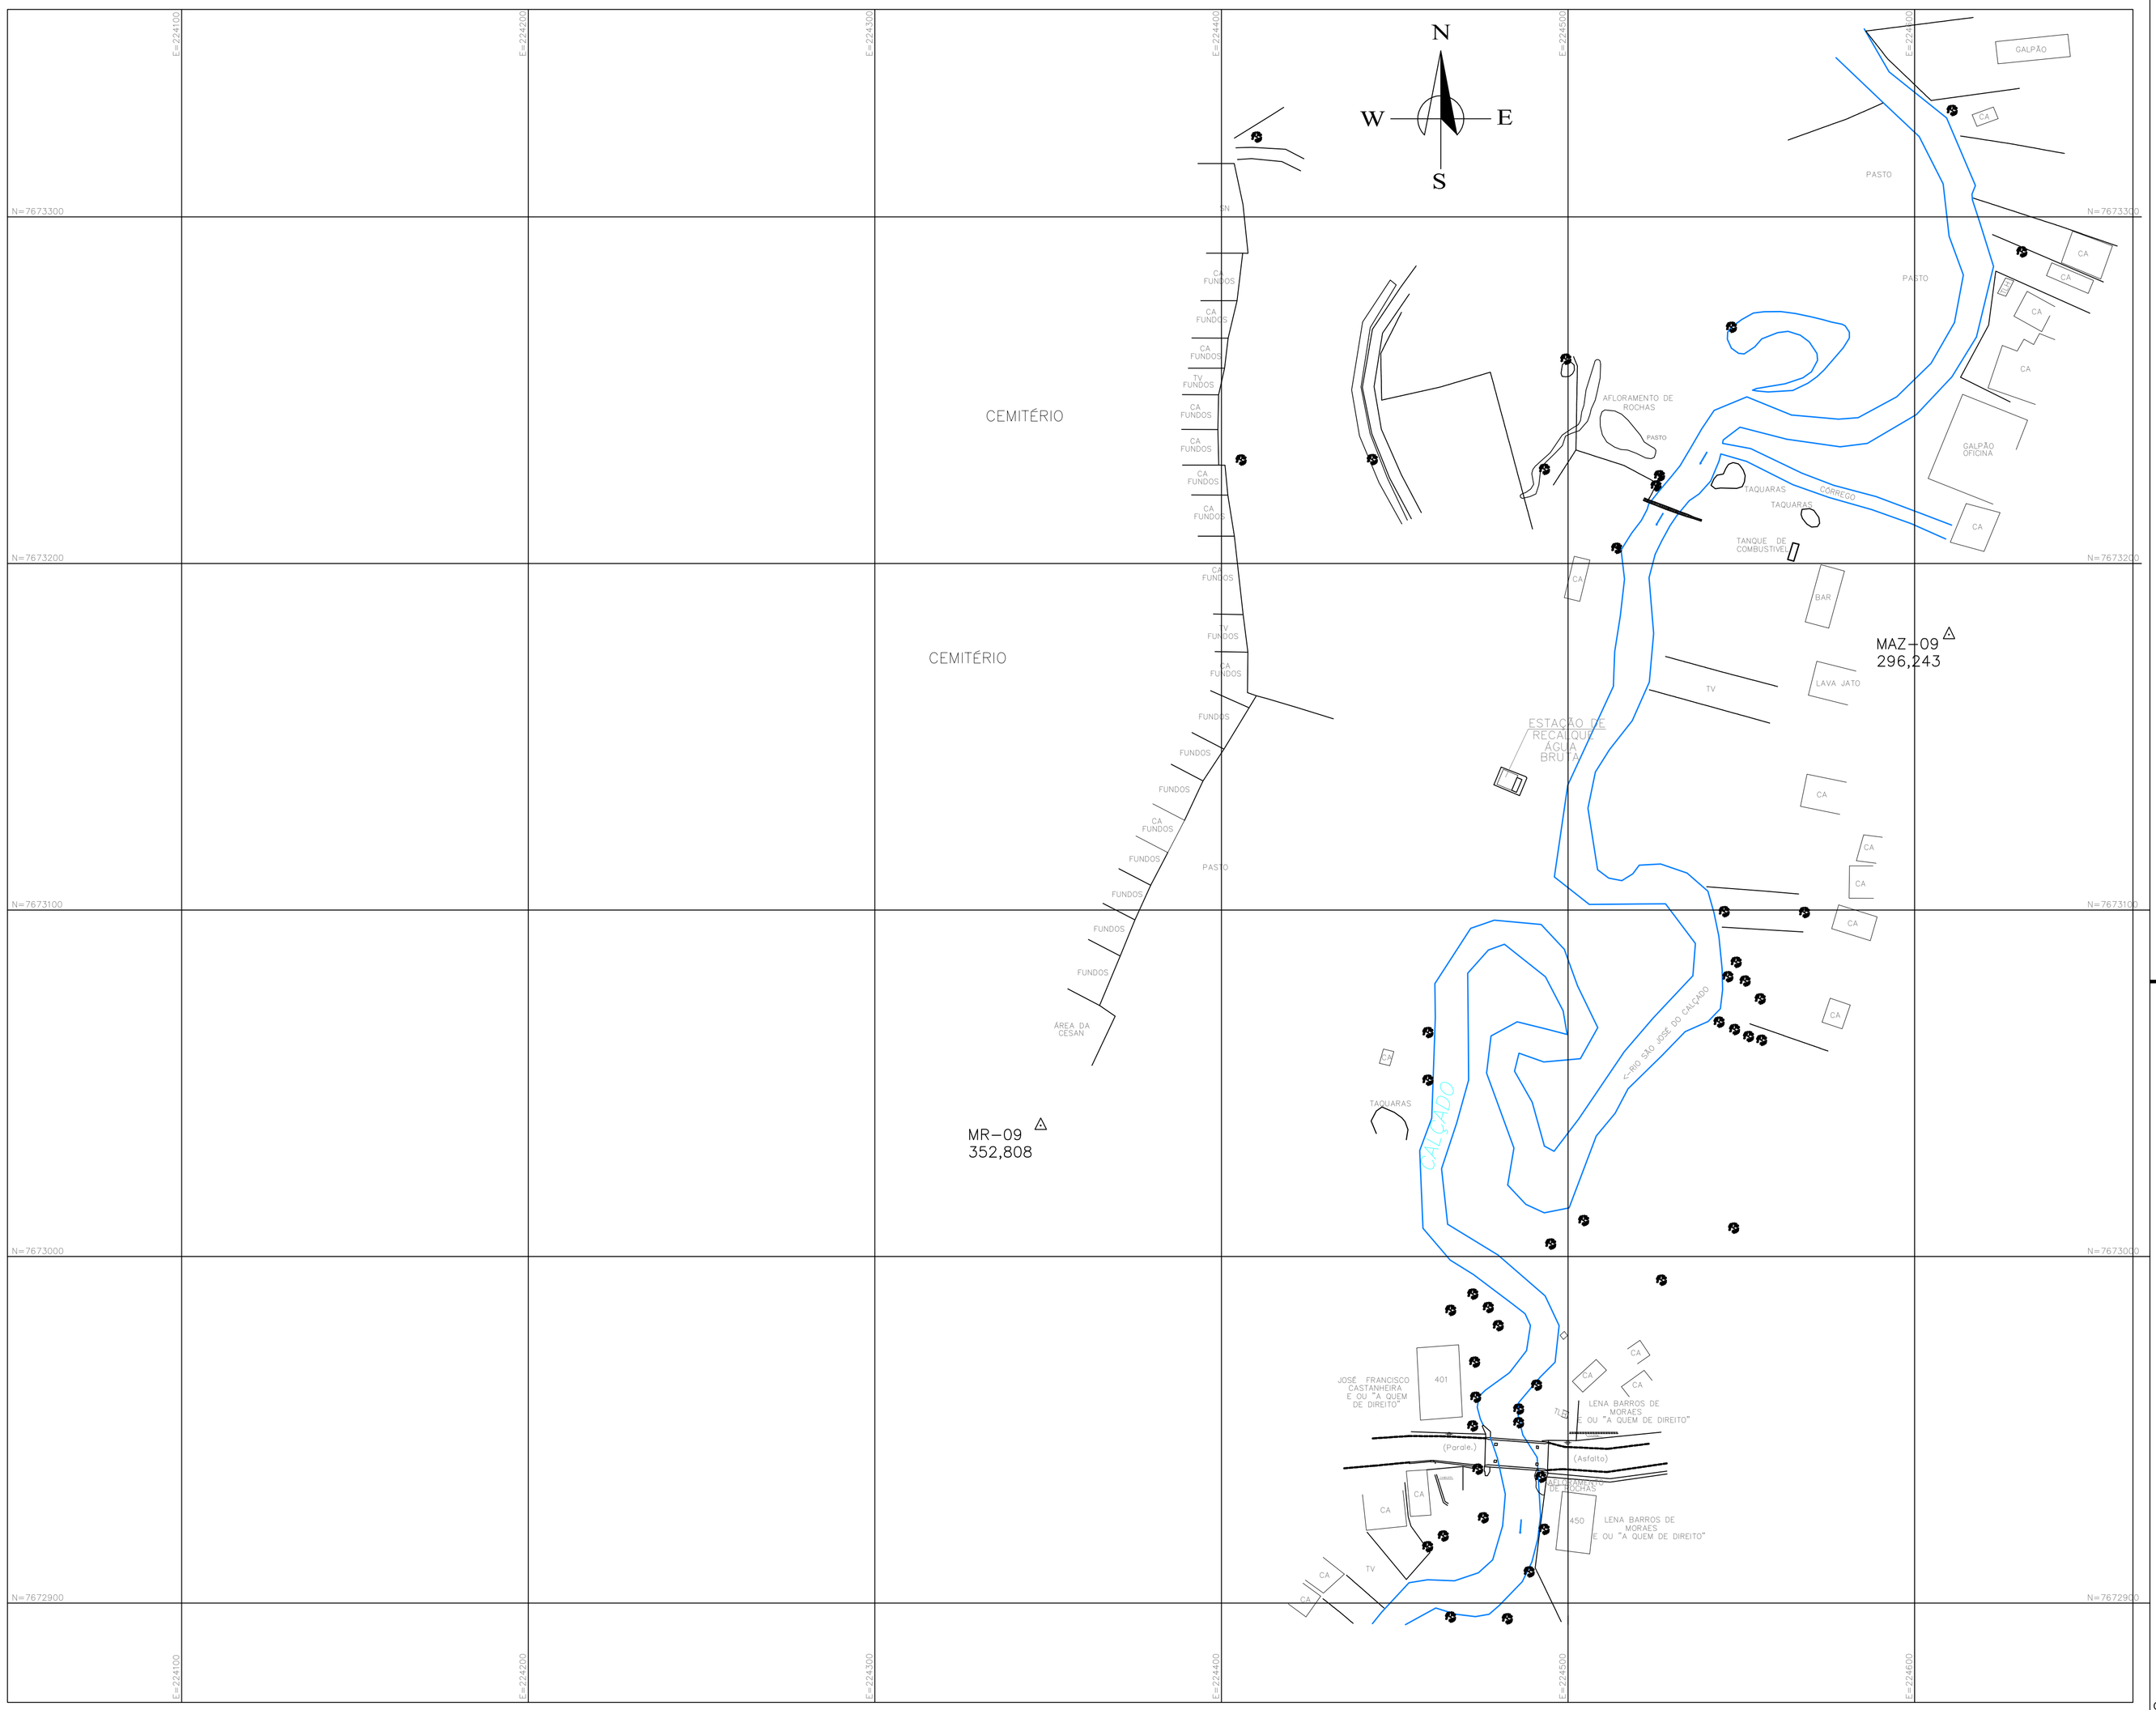

ARTICULAÇÃO DAS FOLHAS - SEM ESCALA

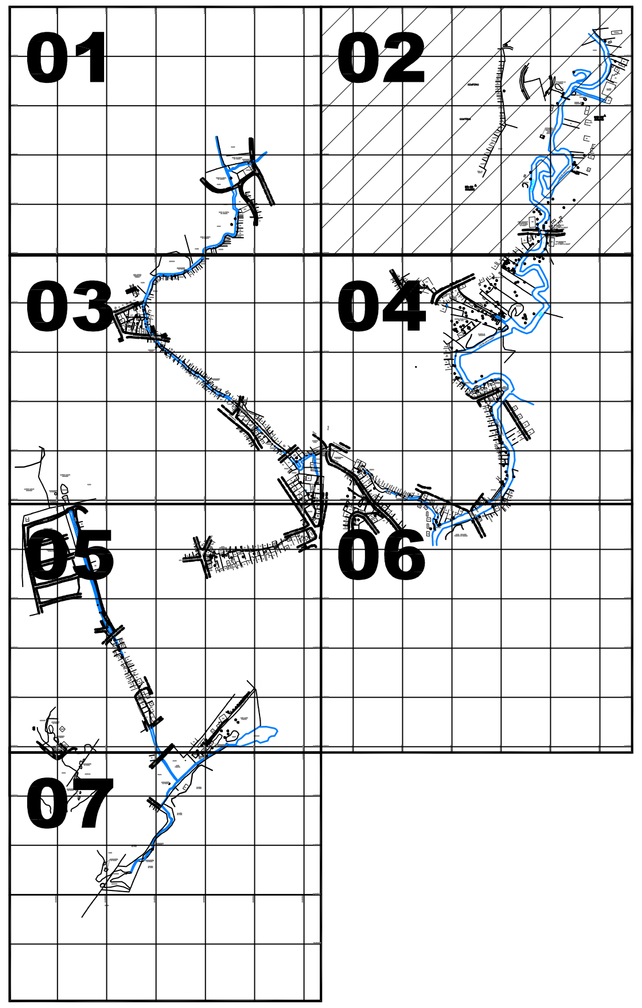

LEGENDA

REGISTRO	VENTOSA	PLACA	MARCO	HIDRANTE	PORTEIRA
REG	VENT	PLAC	MAR	HID	PORT, POR
POÇO DE VISITA	TEL. PÚBLICO	BOCA DE LOBO	ÁRVORE	TUBO	LUMIN.
CXA, CXE	TP, TEL	BL, BLG	ARV	TUB, GS, GI	LUM

CADERNETA TOPOGRÁFICA: 0-000-000-00-0-CT-0000

NOTA.: COORDENADAS UTM – DATUM SIRGAS2000 – MC.: 39°Wgr.

ESTE DESENHO É PROPRIEDADE DA COMPANHIA ESPÍRITO SANTENSE DE SANEAMENTO – CESAN E NÃO PODE SER COPIADO SEM SUA AUTORIZAÇÃO.

NÚMEROS	TÍTULOS	Nº	LOCAL	DISCRIMINAÇÃO	DES.	DIV.	GER.	DATA
		0	CMAT	EMISSÃO INICIAL				
PRINCIPAIS DESENHOS DE REFERÊNCIA		REVISÃO						

CANCELA E SUBSTITUI O DESENHO NUMERO:

NUM_SUBSTUI

CANCELADO E SUBSTITUÍDO PELO DESENHO NÚMERO:

CENTRO DE DOCUMENTACAO

RECEBIDO: / /

Nº DOC.: ASS.:

APROVAÇÃO CESAN:

ASS.: MATR.:

UNID.: DATA: / /

ESTA APROVAÇÃO NÃO ISENTA A CONTRATADA DE SUAS RESPONSABILIDADES LEGAIS.

EMITENTE: 20/12/2009

ENCIBRA S. A.
Estudos e Projetos de Engenharia

PROJETADO:	COORDENADOR: RENAN CARATTI ALVES
CREA: REGIÃO:	CREA: 0601159690 REGIÃO: SP
DESENHO: LGO TOPOGRAFIA	Nº DES. PROJETISTA: 0913-B-SJ-TOP-DE-003
DATA: 20 /12/ 2009	

RESPONSÁVEL TÉCNICO: RENAN CARATI ALVES

CREA: 0601159690 REGIÃO: SP ART Nº: 20100005486 DATA: 09/09/2009

EMISSÃO CESAN		DATA
PROJETADO:		
CREA:		
DESENHADO:		DEZ/2009
VERIFICADO:	ENG° NESTOR GORZA JR	DEZ/2009
DIVISÃO:	ENG° NESTOR GORZA JR	DEZ/2009
GERÊNCIA:	ENG° SANDRA SILY	DEZ/2009

CESAN

MUNICÍPIO: SÃO JOSÉ DO CALÇADO | DISTRITO: SEDE | BAIRRO: CENTRO

NOME DO EMPREENDIMENTO: SISTEMA DE ESGOTAMENTO SANITÁRIO

TÍTULO: LEVANTAMENTO PLANILATIMÉTRICO CADASTRAL
COMPLEMENTAÇÃO DE CADASTRO – SÃO JOSÉ DO CALÇADO

ESCALA:	FOLHA:	Nº CESAN	REV:
1/1000	03 / 08	D-094-000-99-1-XX-0005	00

1 2 3 4 D