
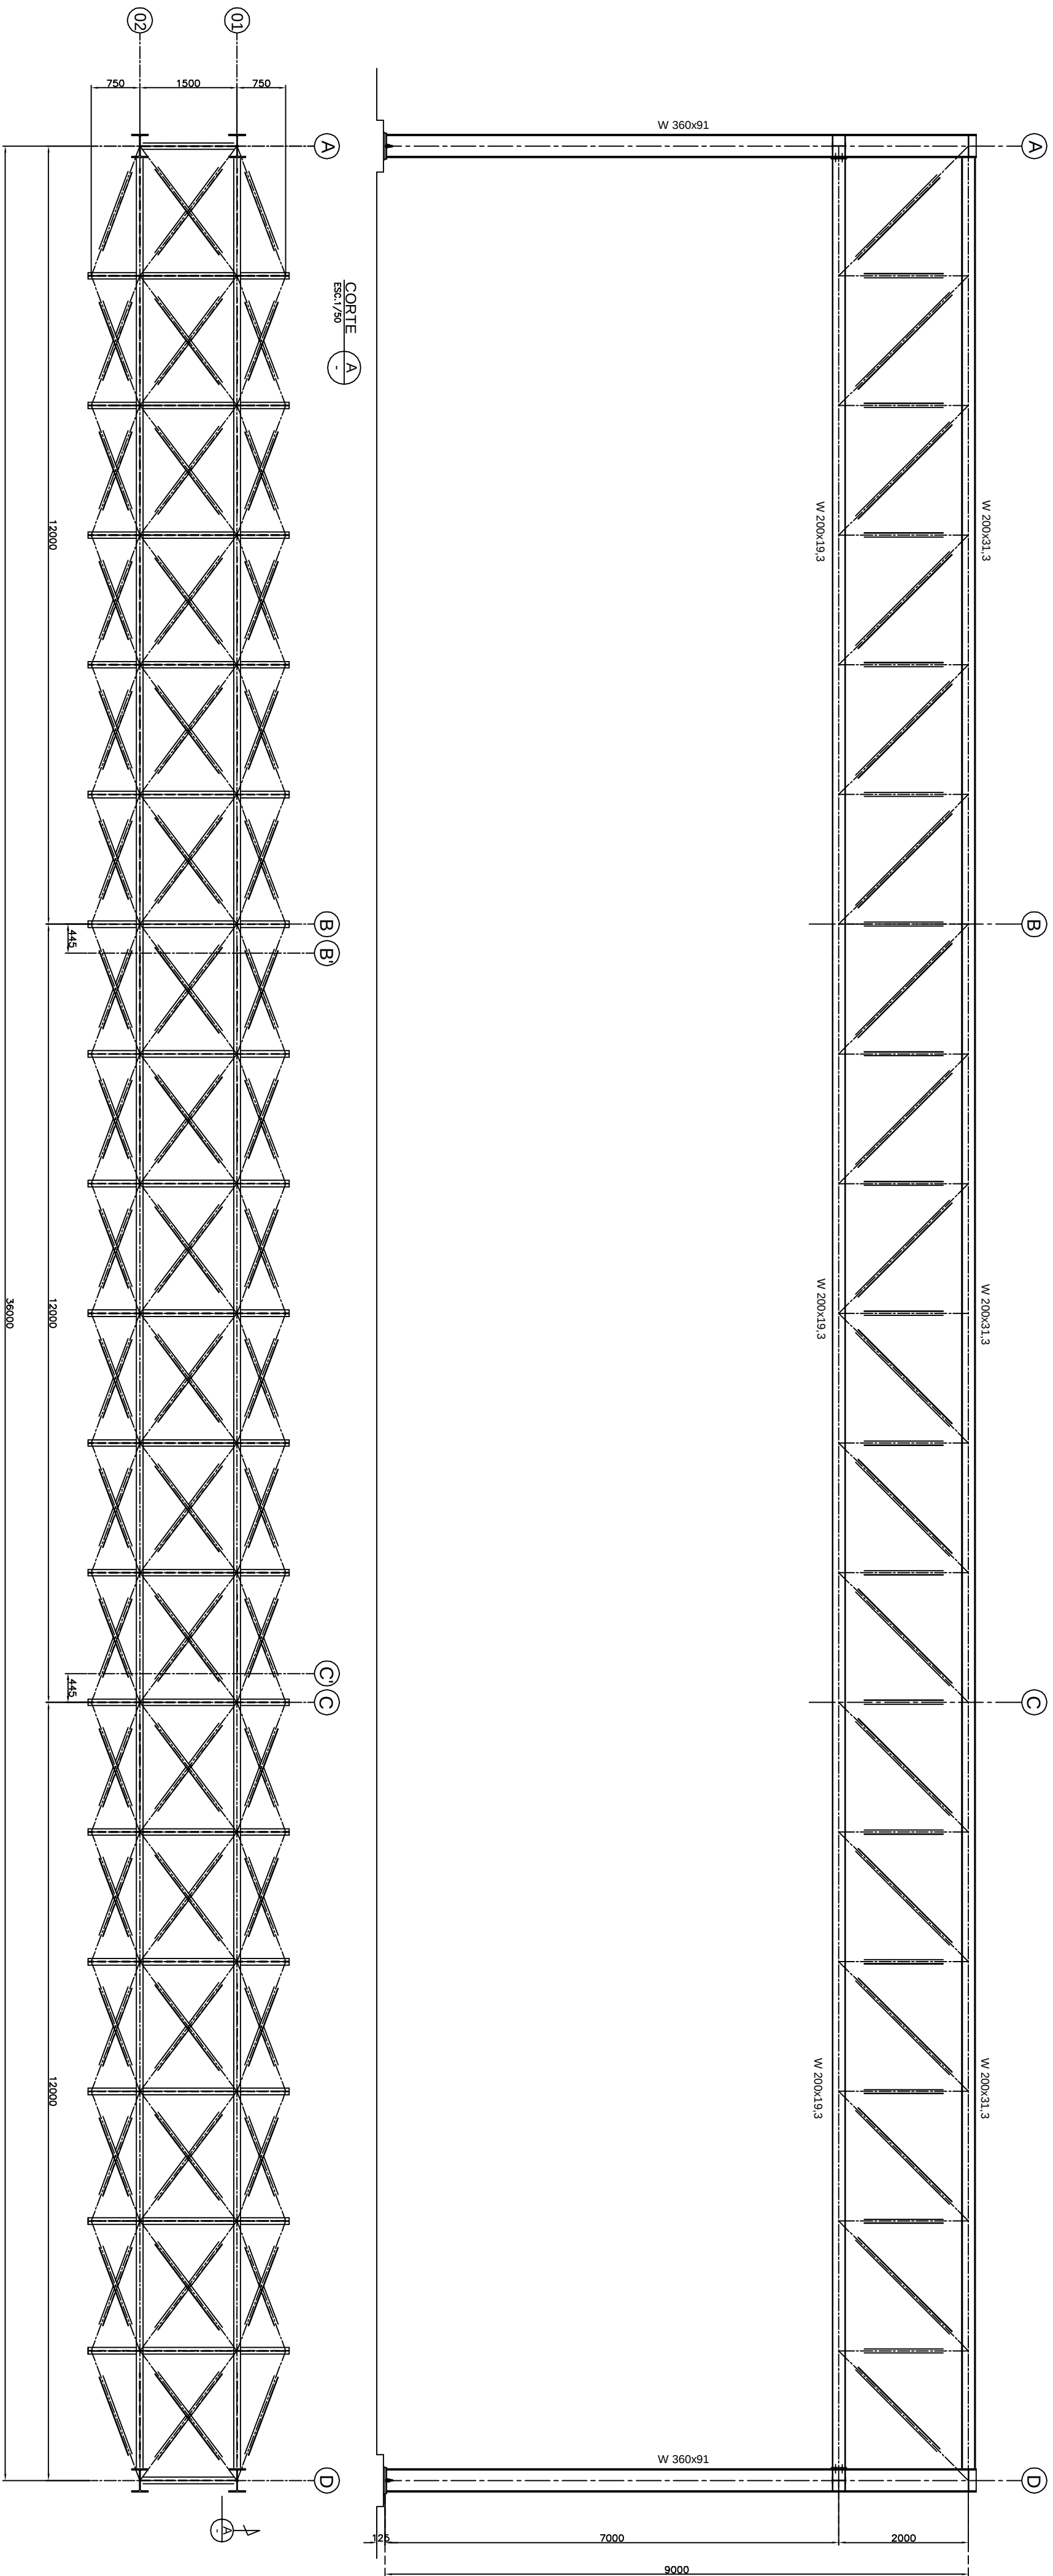
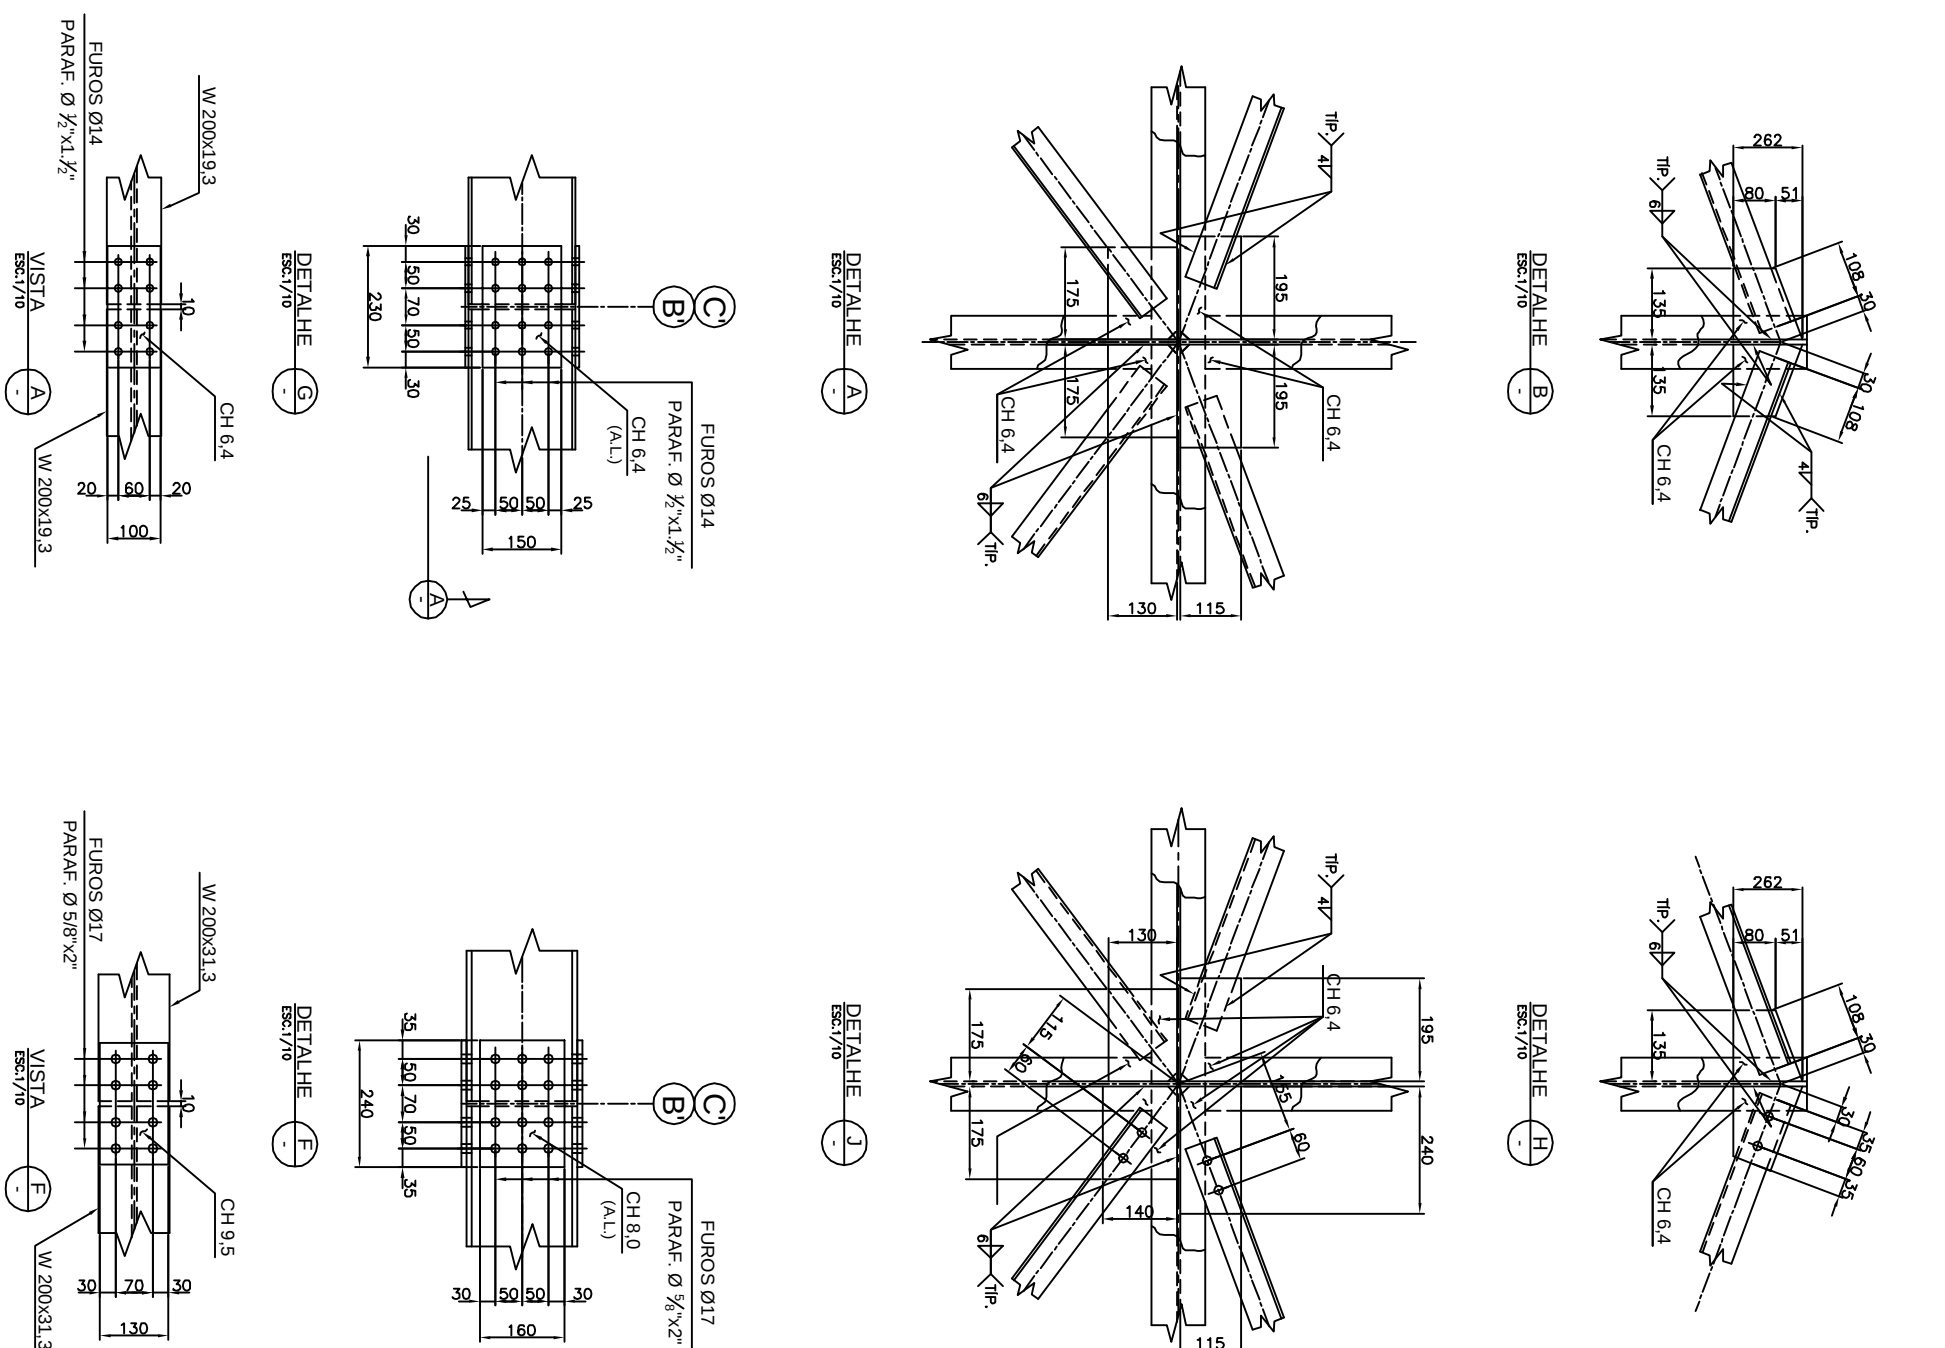
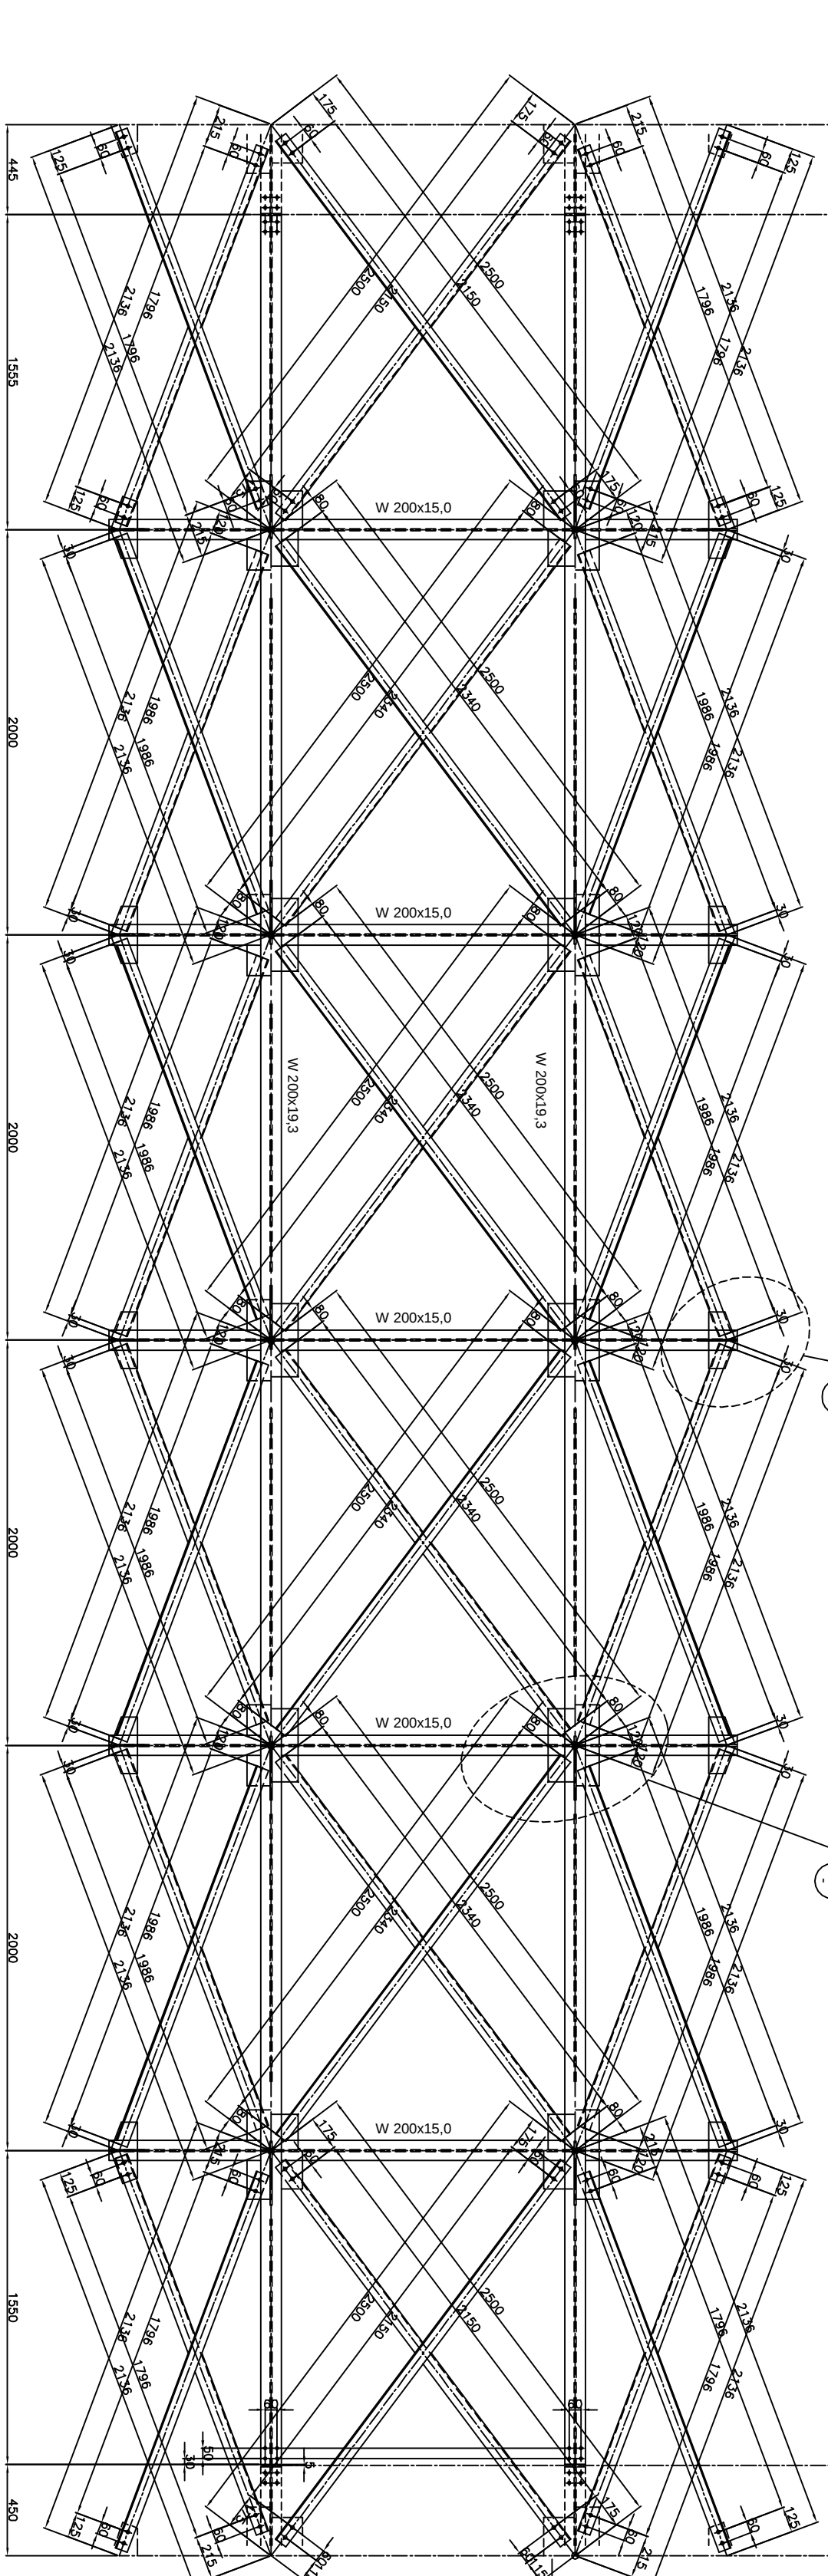


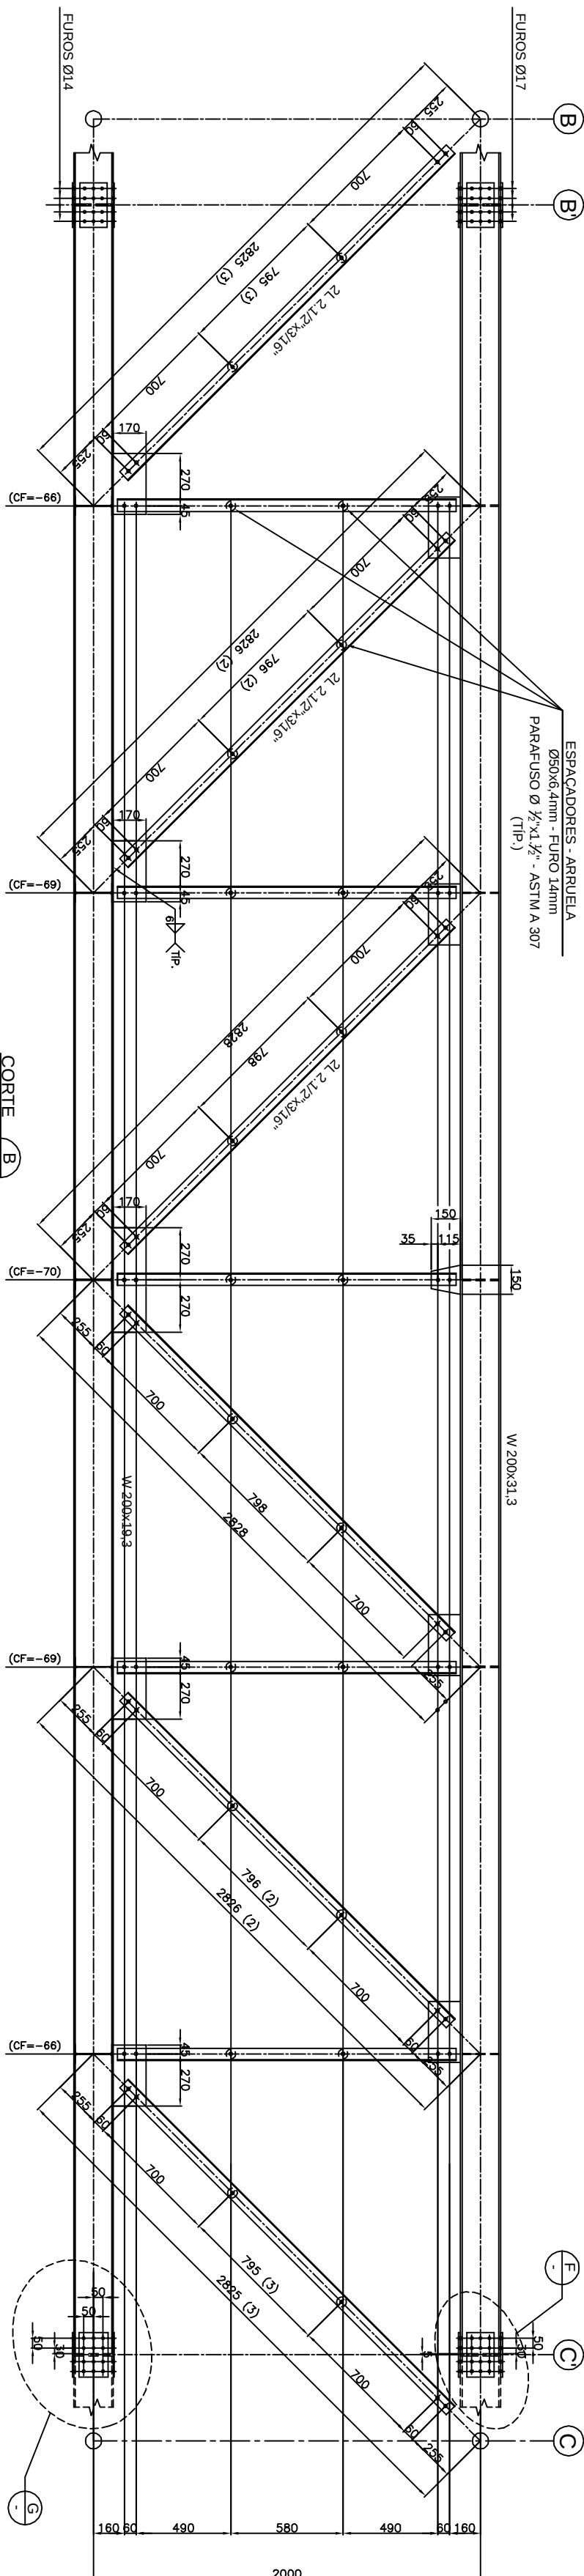


NOTAS:

1. DIMENSÕES EM MILÍMETROS. - E.A

E.A. - EXCETO ANOTADO
 A.L. - AMBOS OS LADOS
 C.F. - CONTRAFLECHA

ESTE DESENHO É PROPRIEDADE DA
COMPANHIA ESPÍRITO SANTENSE DE
SANEAMENTO - CESAN E NÃO PODE
SER COPIADO SEM SUA AUTORIZAÇÃO.

[illegible]