


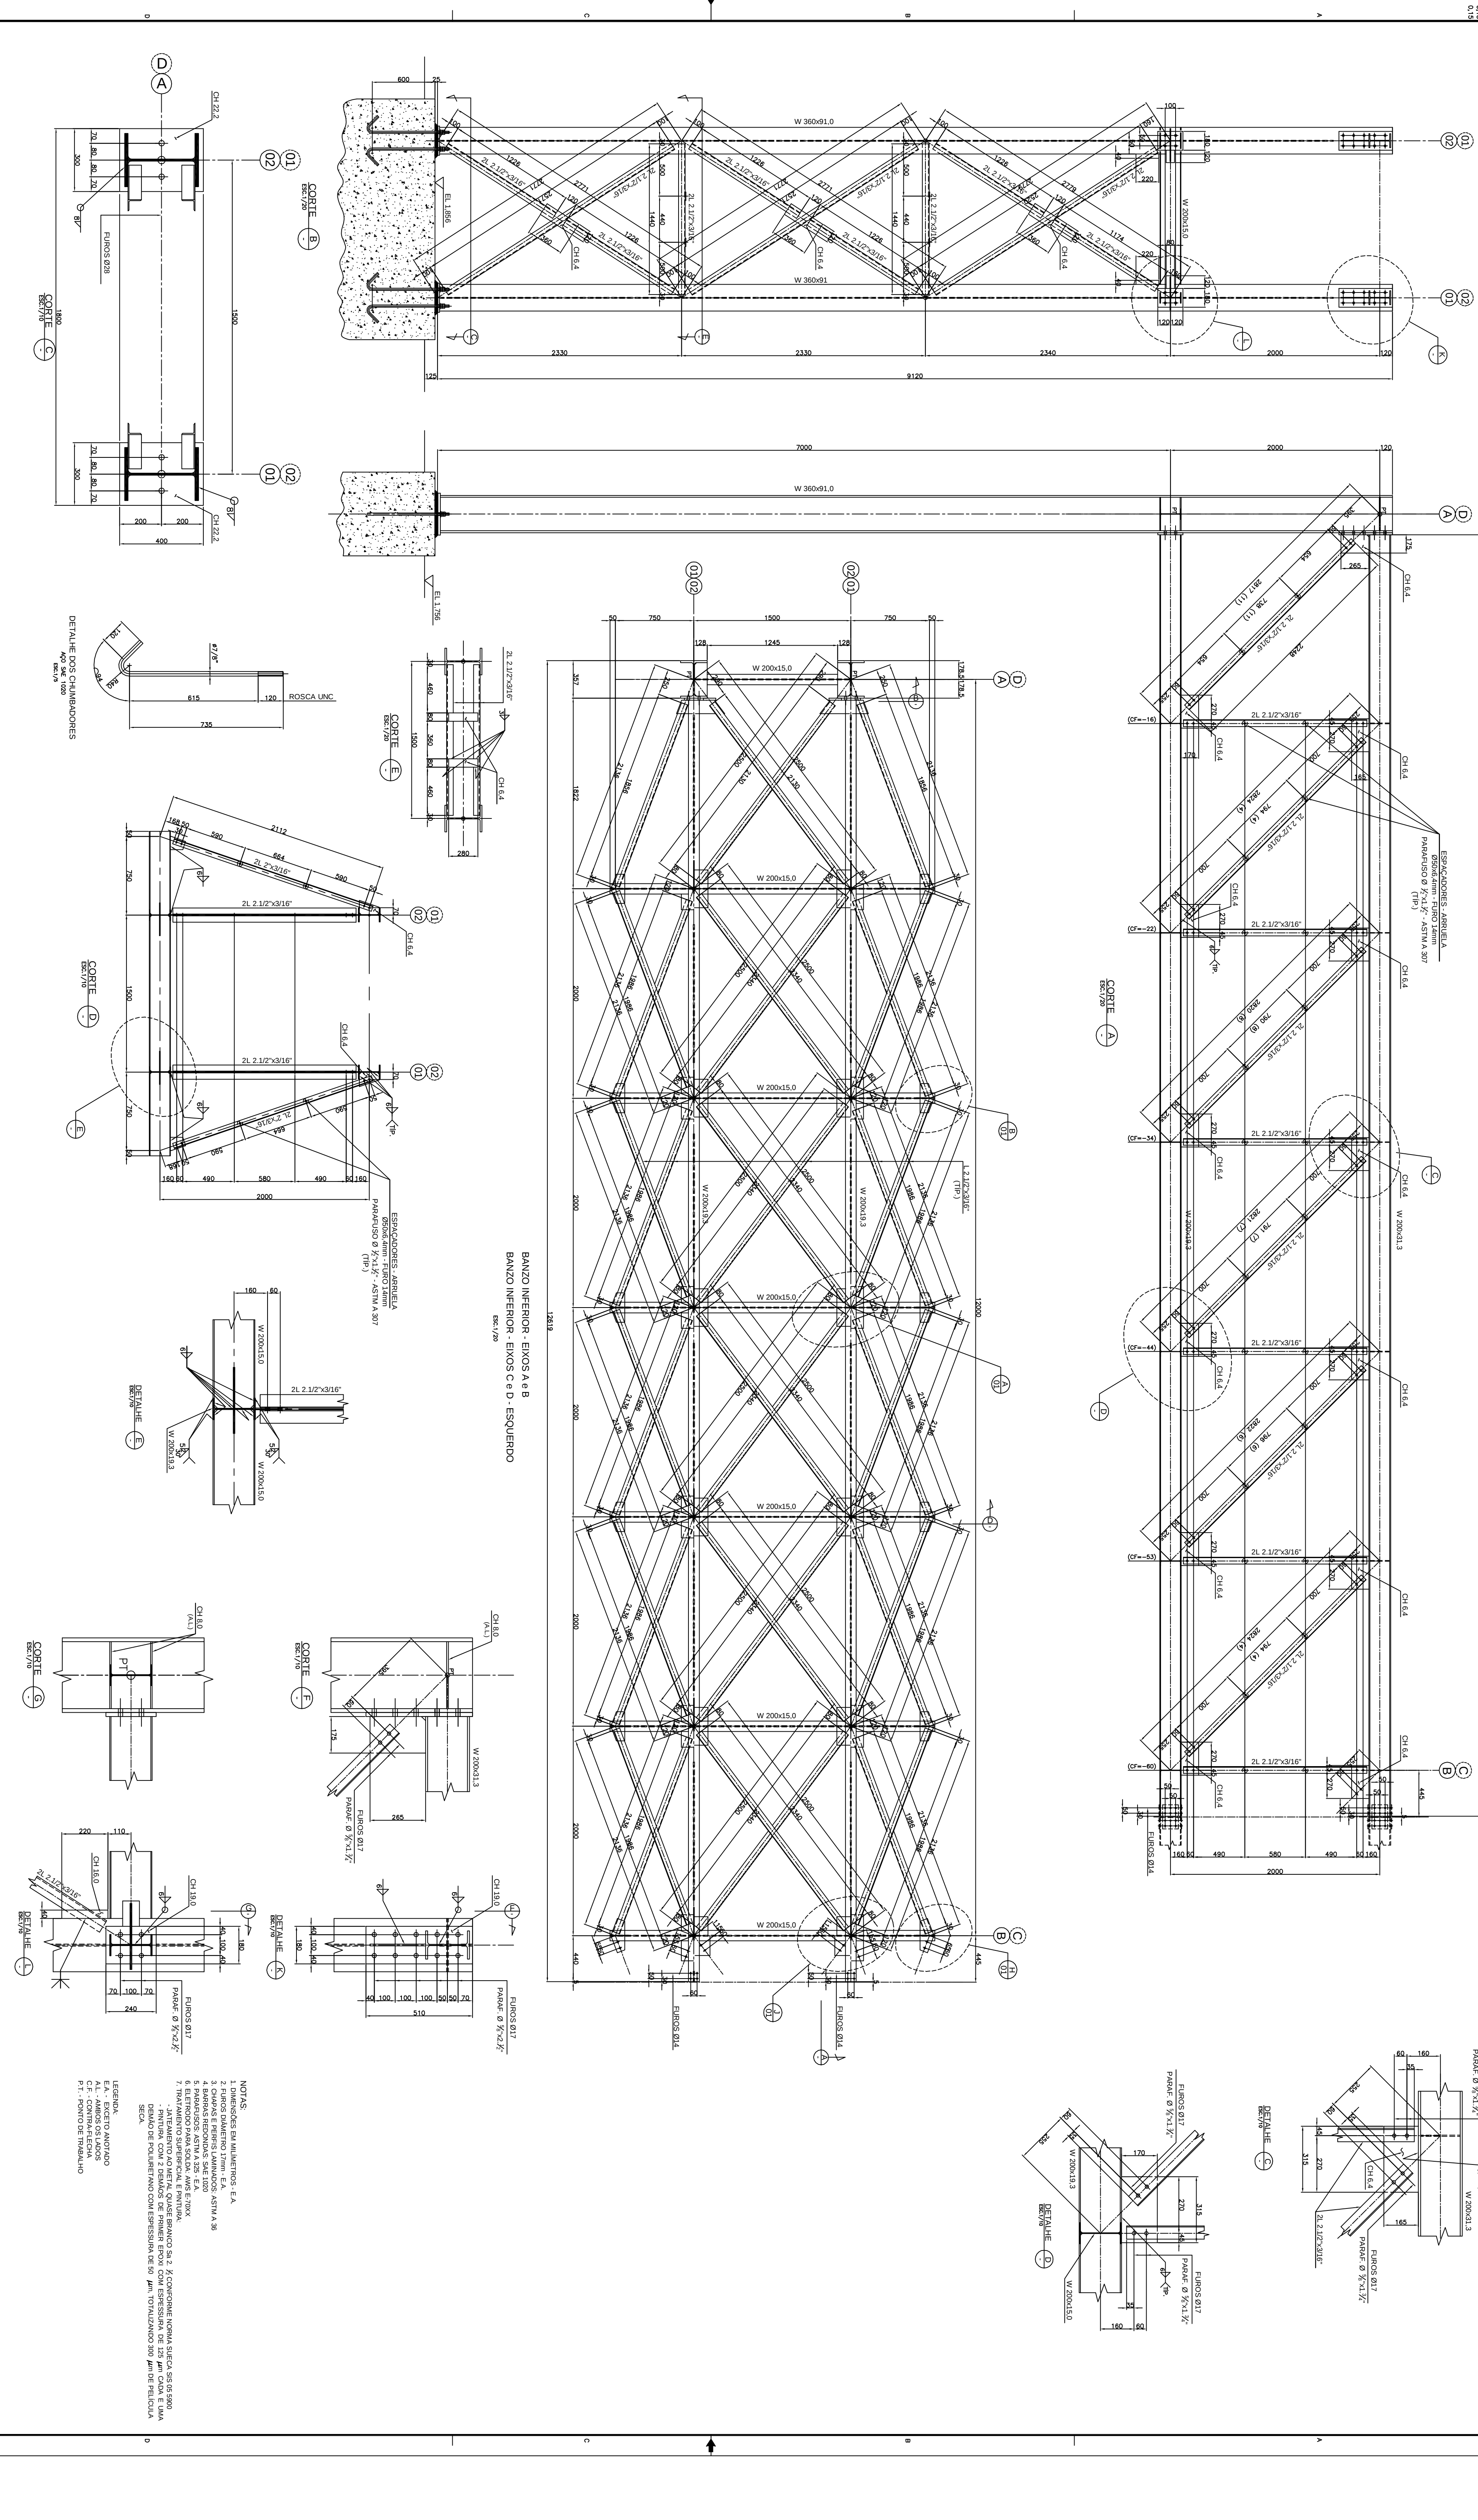

PRINCIPAIS DESENHOS DE REFERÊNCIA		DISCRIMINAÇÃO		REVISO		DES.		DIV.		GER.		DATA		CANCELA E SUBSTITUIÇÃO		CENTRO DE DOCUMENTAÇÃO		RECEBIDO:		Nº DOC.		ASS.		APPROVAÇÃO CESAN:		CANCELAÇÃO E SUBSTITUIÇÃO		UNID.		DATA:		MTR.		Nº DES.		PROJETO:		VERIFICADO:		DIVISÃO:		RESPONSÁVEL TÉCNICO:		REVISÃO:		MTR.		DATA:		REFERÊNCIA:		ESCALA:		FOLHA:		02/02		Nº CESAN:		C-000-000-50-4X-006		RBT:		0	
TÍTULOS		LOCAL		DISCRIMINAÇÃO		DES.		DIV.		GER.		DATA		CANCELA E SUBSTITUIÇÃO		CENTRO DE DOCUMENTAÇÃO		RECEBIDO:		Nº DOC.		ASS.		APPROVAÇÃO CESAN:		CANCELAÇÃO E SUBSTITUIÇÃO		UNID.		DATA:		MTR.		Nº DES.		PROJETO:		VERIFICADO:		DIVISÃO:		RESPONSÁVEL TÉCNICO:		REVISÃO:		MTR.		DATA:		REFERÊNCIA:		ESCALA:		FOLHA:		02/02		Nº CESAN:		C-000-000-50-4X-006		RBT:		0	
PRINCIPAIS DESENHOS DE REFERÊNCIA		LOCAL		DISCRIMINAÇÃO		DES.		DIV.		GER.		DATA		CANCELA E SUBSTITUIÇÃO		CENTRO DE DOCUMENTAÇÃO		RECEBIDO:		Nº DOC.		ASS.		APPROVAÇÃO CESAN:		CANCELAÇÃO E SUBSTITUIÇÃO		UNID.		DATA:		MTR.		Nº DES.		PROJETO:		VERIFICADO:		DIVISÃO:		RESPONSÁVEL TÉCNICO:		REVISÃO:		MTR.		DATA:		REFERÊNCIA:		ESCALA:		FOLHA:		02/02		Nº CESAN:		C-000-000-50-4X-006		RBT:		0	