


COR	ESP.
1	07 0,1
2	07 0,2
3	07 0,3
4	07 0,4
5	07 0,5
6	07 0,6
7	07 0,25
8	07 0,09
9	07 0,15
140	140 0,15
162	162 0,15

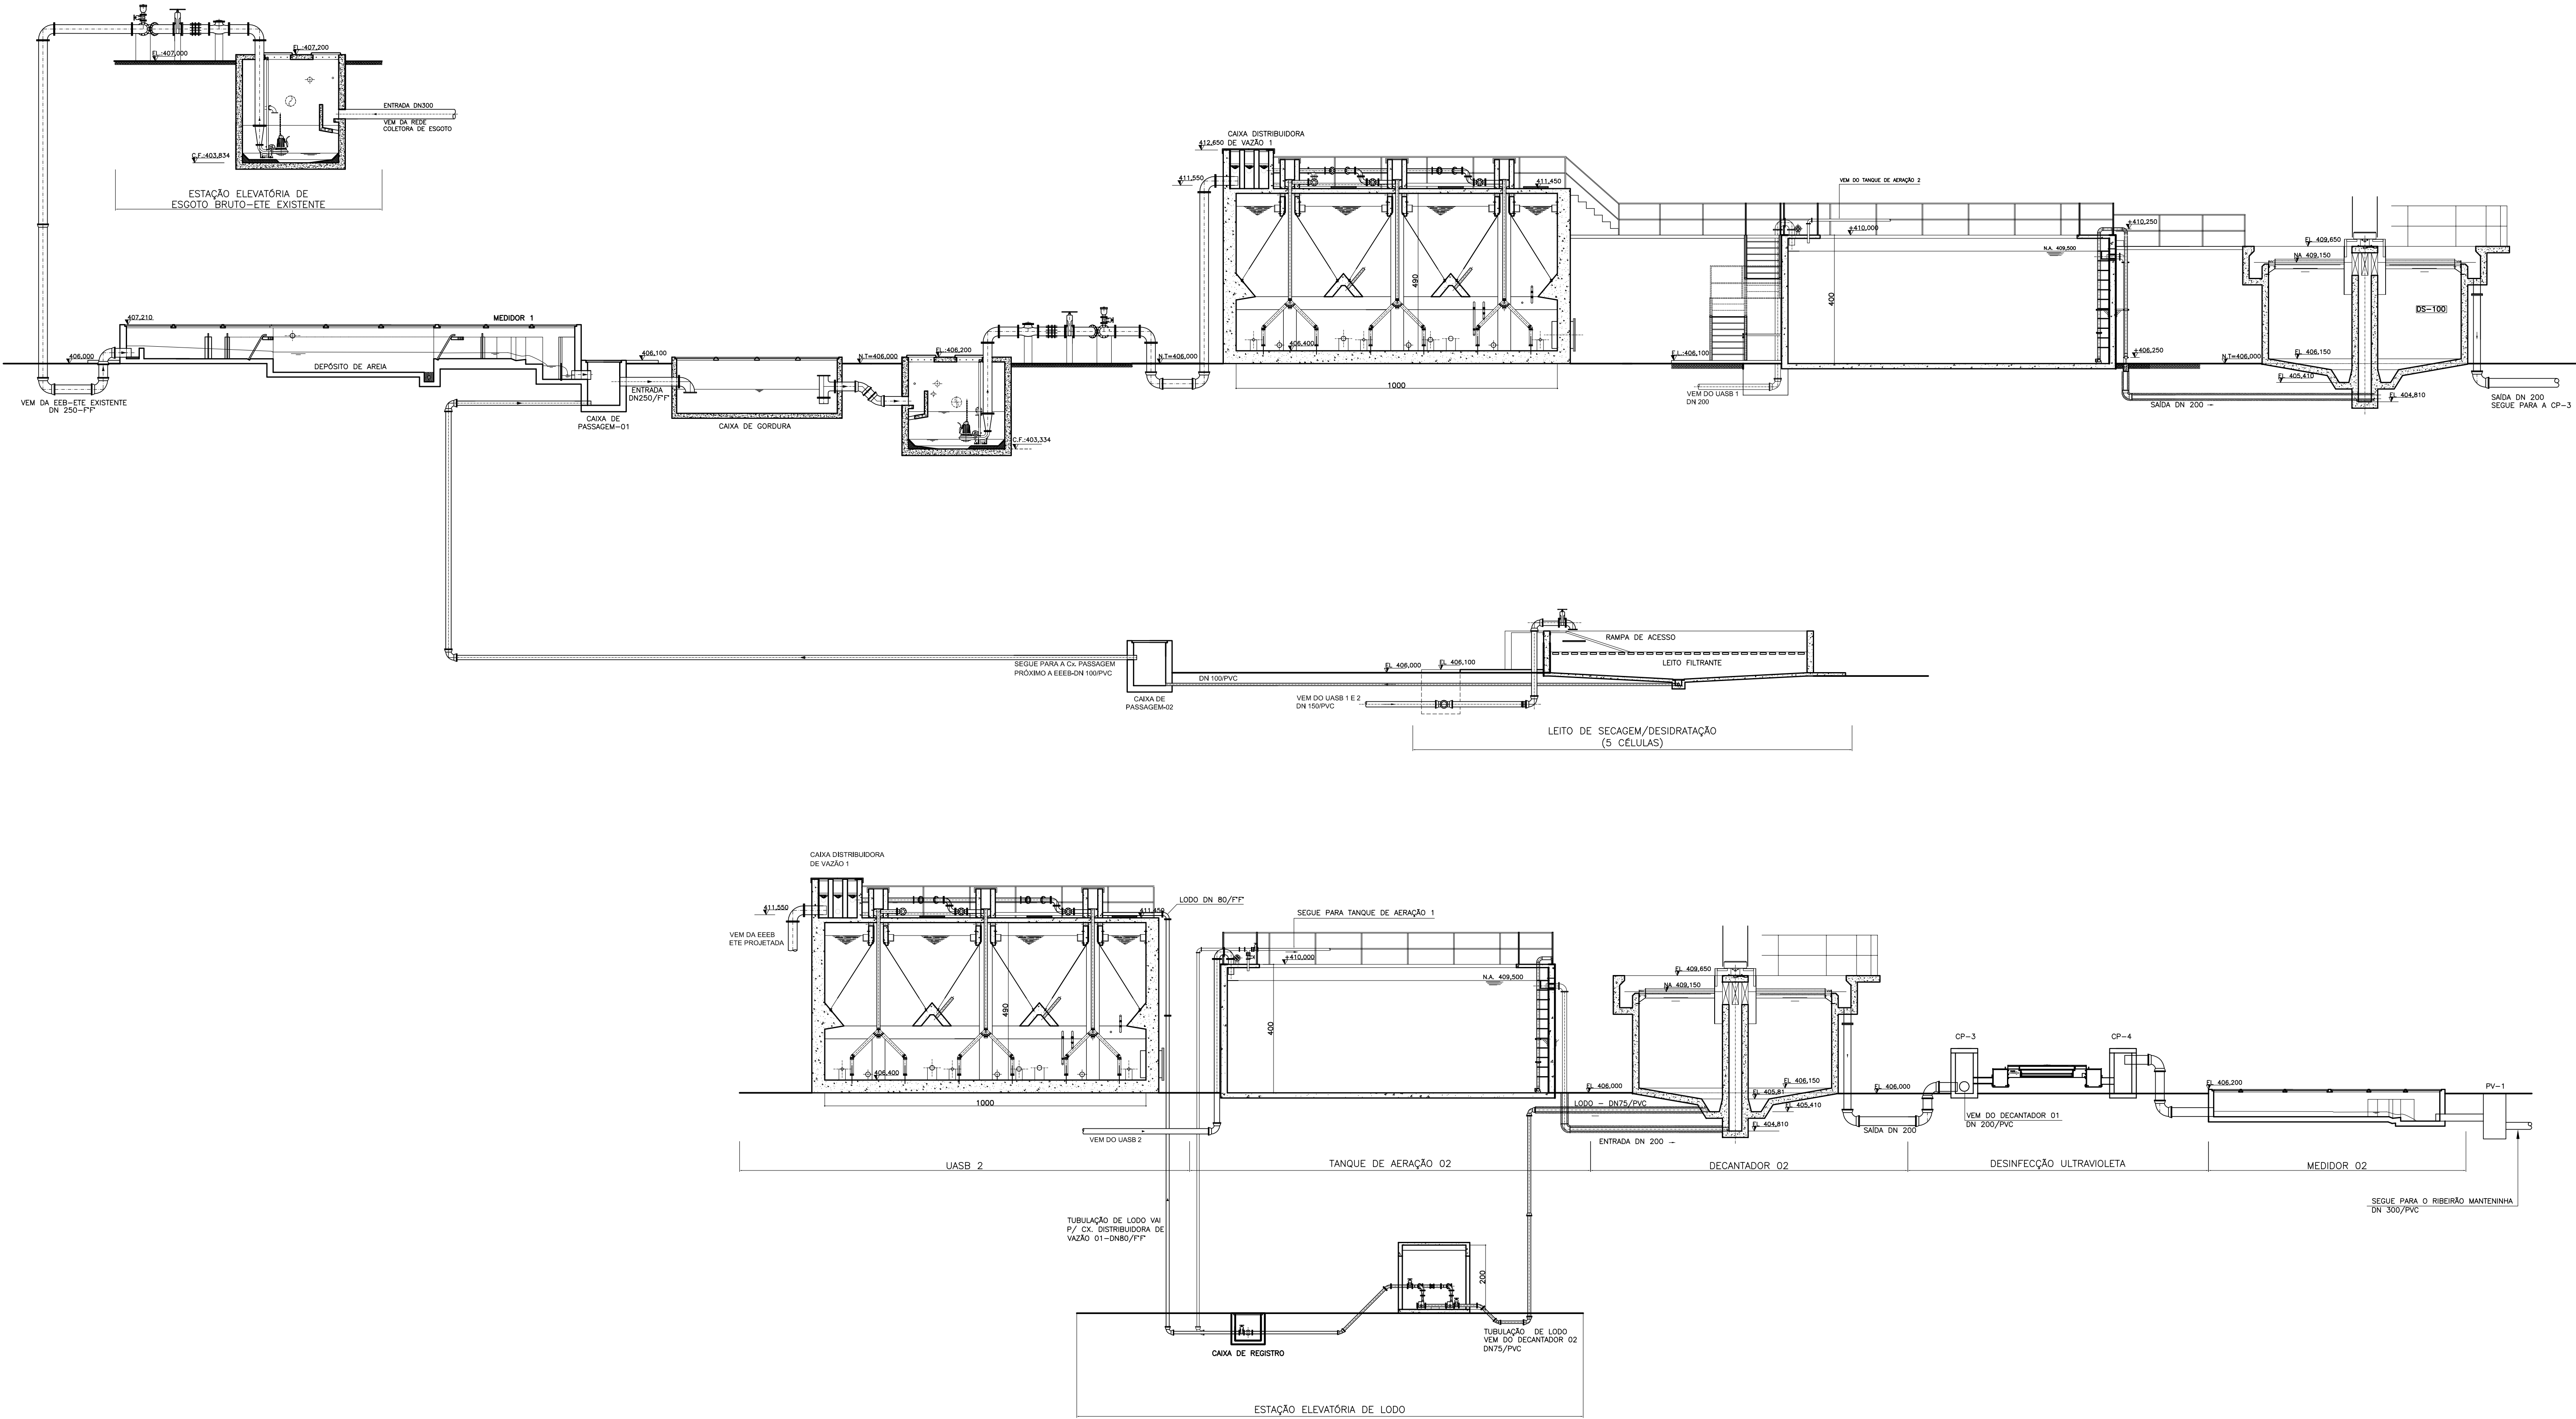

ESTE DESENHO É PROPRIEDADE DA COMPANHIA ESPÍRITO SANTENSE DE SANEAMENTO - CESAN E NÃO PODE SER COPIADO SEM SUA AUTORIZAÇÃO.

								CANCELA E SUBSTITUI O DESENHO NÚMERO:		CENTRO DE DOCUMENTAÇÃO		EMITENTE:		EMISSÃO CESAN		DATAS		MUNICÍPIO: MANTENÓPOLIS DISTRITO: SEDE BAIRRO: — NOME DO EMPREENDIMENTO: MELHORIA DO SISTEMA DE ESGOTAMENTO SANITÁRIO DE MANTENÓPOLIS TÍTULO: ESTAÇÃO DE TRATAMENTO DE ESGOTOS – ETE MANTENÓPOLIS PROJETO HIDRÁULICO PERFIL HIDRÁULICO ESCALA: SEM ESCALA FOLHA: 01/01 N° CESAN B-014-000-92-5-XX-0004 REV: 00	
										RECEBIDO: / /		PROJETADO:		CREA:					
										N° DOC.: ASS.:		COORDENADOR:		DESENHADO:					
										APROVAÇÃO CESAN:		FLAVIA NAGEM NOGUEIRA ZANONI		ARTUR AUGUSTO OLIVEIRA NEVES					
										CANCELADO E SUBSTITUI DO DESENHO NÚMERO:		CREA: 5998/D_ REGIÃO: RJ		CREA: 045302/D_ REGIÃO: RJ					
												DESENHO: ROSILENE NASCIMENTO		N° DES. PROJETA:					
												DATA: 01 / 07 / 2011		0876.DS.042.H.0005/02					
												RESPONSÁVEL TÉCNICO:		ENG° ARTUR AUGUSTO OLIVEIRA NEVES					
												CREA: 045302/D_ REGIÃO: RJ		ART N°0820110020948		DATA: 22/02/2011			
PRINCIPAIS DESENHOS DE REFERÊNCIA		REVISÃO		DES.		DIV.		GER.		DATA									
B-014-000-92-5-XX-0003		FLUXOGRAMA																	
B-014-000-92-5-XX-0002		TUBULAÇÕES EXTERNAS																	
B-014-000-92-5-XX-0001		IMPLANTAÇÃO E URBANIZAÇÃO																	