



PRÓ-RURAL

SANEAMENTO AMBIENTAL PARA COMUNIDADES RURAIS

SÃO LUIZ REI/ NOVA VENÉCIA - ES

BACIA HIDROGRÁFICA DO RIO SÃO MATHEUS

SISTEMA DE ABASTECIMENTO DE ÁGUA

**ELEVATÓRIA DE ÁGUA BRUTA, ETA, CASA DE QUÍMICA, ELEVATÓRIA DE
ÁGUA TRATADA, ADUTORA DE ÁGUA TRATADA E REDE DE DISTRIBUIÇÃO**

VOLUME II - PROJETO BÁSICO

TOMO II – Desenhos 01/17 a 17/17

Maio/2013

B-016-006-00-0-MD-0001

VERSÃO 2



COMPANHIA ESPÍRITO SANTENSE DE SANEAMENTO

PRÓ-RURAL – PROGRAMA DE SANEAMENTO RURAL

SÃO LUIZ REI / NOVA VENÉCIA - ES

SISTEMA DE ABASTECIMENTO DE ÁGUA

**ELEVATÓRIA DE ÁGUA BRUTA, ADUTORA DE ÁGUA BRUTA, ETA, CASA DE QUÍMICA,
ELEVATÓRIA DE ÁGUA TRATADA, ADUTORA DE ÁGUA TRATADA, RESERVATÓRIO
APOIADO E REDE DE DISTRIBUIÇÃO**

RESUMO:

A YC Engenharia apresenta à CESAN o Projeto Básico do Sistema de Abastecimento de Água da localidade de São Luiz Rei, distrito do município de Nova Venécia - ES, referente ao contrato 508/2010 firmado com a CESAN em 14/10/2010.

O Projeto Básico tem como objetivo apresentar as unidades projetadas referentes ao sistema de abastecimento de água, produção e distribuição. O presente volume aborda o Memorial Descritivo, Justificativo e de Cálculo do Sistema de Produção e Distribuição, composto das seguintes unidades a serem projetadas: Elevatória de Água Bruta, Estação de Tratamento de Água, Casa de Química, Elevatória e Adutora de Água Tratada e Rede de Distribuição.

2	05/2013	A	2ª ENTREGA	Lucas Vassalle	Júlio Cezar de Carvalho	Júlio Cezar de Carvalho	CESAN
1	03/2012	A	1ª ENTREGA	Rodrigo Polizzi	Júlio Cezar de Carvalho	Júlio Cezar de Carvalho	CESAN
VER	DATA	TIPO	DESCRIÇÃO	POR	VERIFICADO	AUTORIZADO	APROVADO

EMISSIONES

TIPOS	A - PARA APROVAÇÃO B - REVISÃO	C - ORIGINAL D - CÓPIA
-------	-----------------------------------	---------------------------

PROJETISTA:

YC ENGENHARIA Ltda

Rua Barão de Macaúbas, 355 – Santo Antônio
30350-070 – Belo Horizonte – MG
Tel.: +31 3344-3817



EQUIPE TÉCNICA:

Engº Júlio César de Carvalho
Engº Lucas Vassalle

VOLUME:

**VOLUME II: Projeto Básico
TOMO II – Desenhos 01/17 a 17/17**

REFERÊNCIA:

Mai/2013

SUMÁRIO

O estudo do Sistema de Abastecimento de Água da localidade de São Luiz Rei, distrito do município de Nova Venécia – ES é composto por dois volumes distribuídos segundo a descrição a seguir:


VOLUME I – LEVANTAMENTOS TOPOGRÁFICOS

VOLUME II – PROJETO BÁSICO:

- TOMO I – MEMORIAL DESCRITIVO, JUSTIFICATIVO E DE CÁLCULO
- TOMO II – DESENHOS
- TOMO III – ORÇAMENTO

RELAÇÃO DE DESENHOS**DISCRIMINAÇÃO****FOLHA Nº**

Sistema Proposto – Planta Geral	01/18
Captação e Elevatória de Água Bruta – Planta, Cortes, Detalhes e RM	02/18
Acesso a Captação – Planta e Seções.....	03/18
Adutora de Água Bruta – Planta, Perfil, Detalhes e RM.....	04/18
ETA – Locação –Planta, Seções e Detalhes	05/18
ETA – Seções, Detalhes e Perfil Hidráulico.....	06/18
ETA – Acesso – Geométrico e Urbanização.....	07/18
ETA – Interligações – Planta, Seções e Detalhes.....	08/18
ETA – Casa de Química Padrão 2 Pavimentos	09/18
ETA – Casa de Química – Interligações dos Dosadores e Hidrossanitário.....	10/18
ETA – Casa de Química – Detalhes.....	11/18
ETA – EAT – Plantas, Cortes, Detalhes e R.M.....	12/18
ETA – RAP 50m³ - Existente - Planta, Cortes, Detalhes e RM.	13/18
Rede de Distribuição – Expansão de Redes – Planta e Detalhes.....	14/18
Rede de Distribuição – Expansão de Redes – Planta e Detalhes.....	15/18
Rede de Distribuição – Expansão de Redes – Planta e Detalhes.....	16/18
Fossa séptica e Sumidouro – Planta, Cortes e RM	17/18
Portão para pedestres, veículos, cerca com mourões de concreto e mista - Vistas, cortes e detalhes	18/18

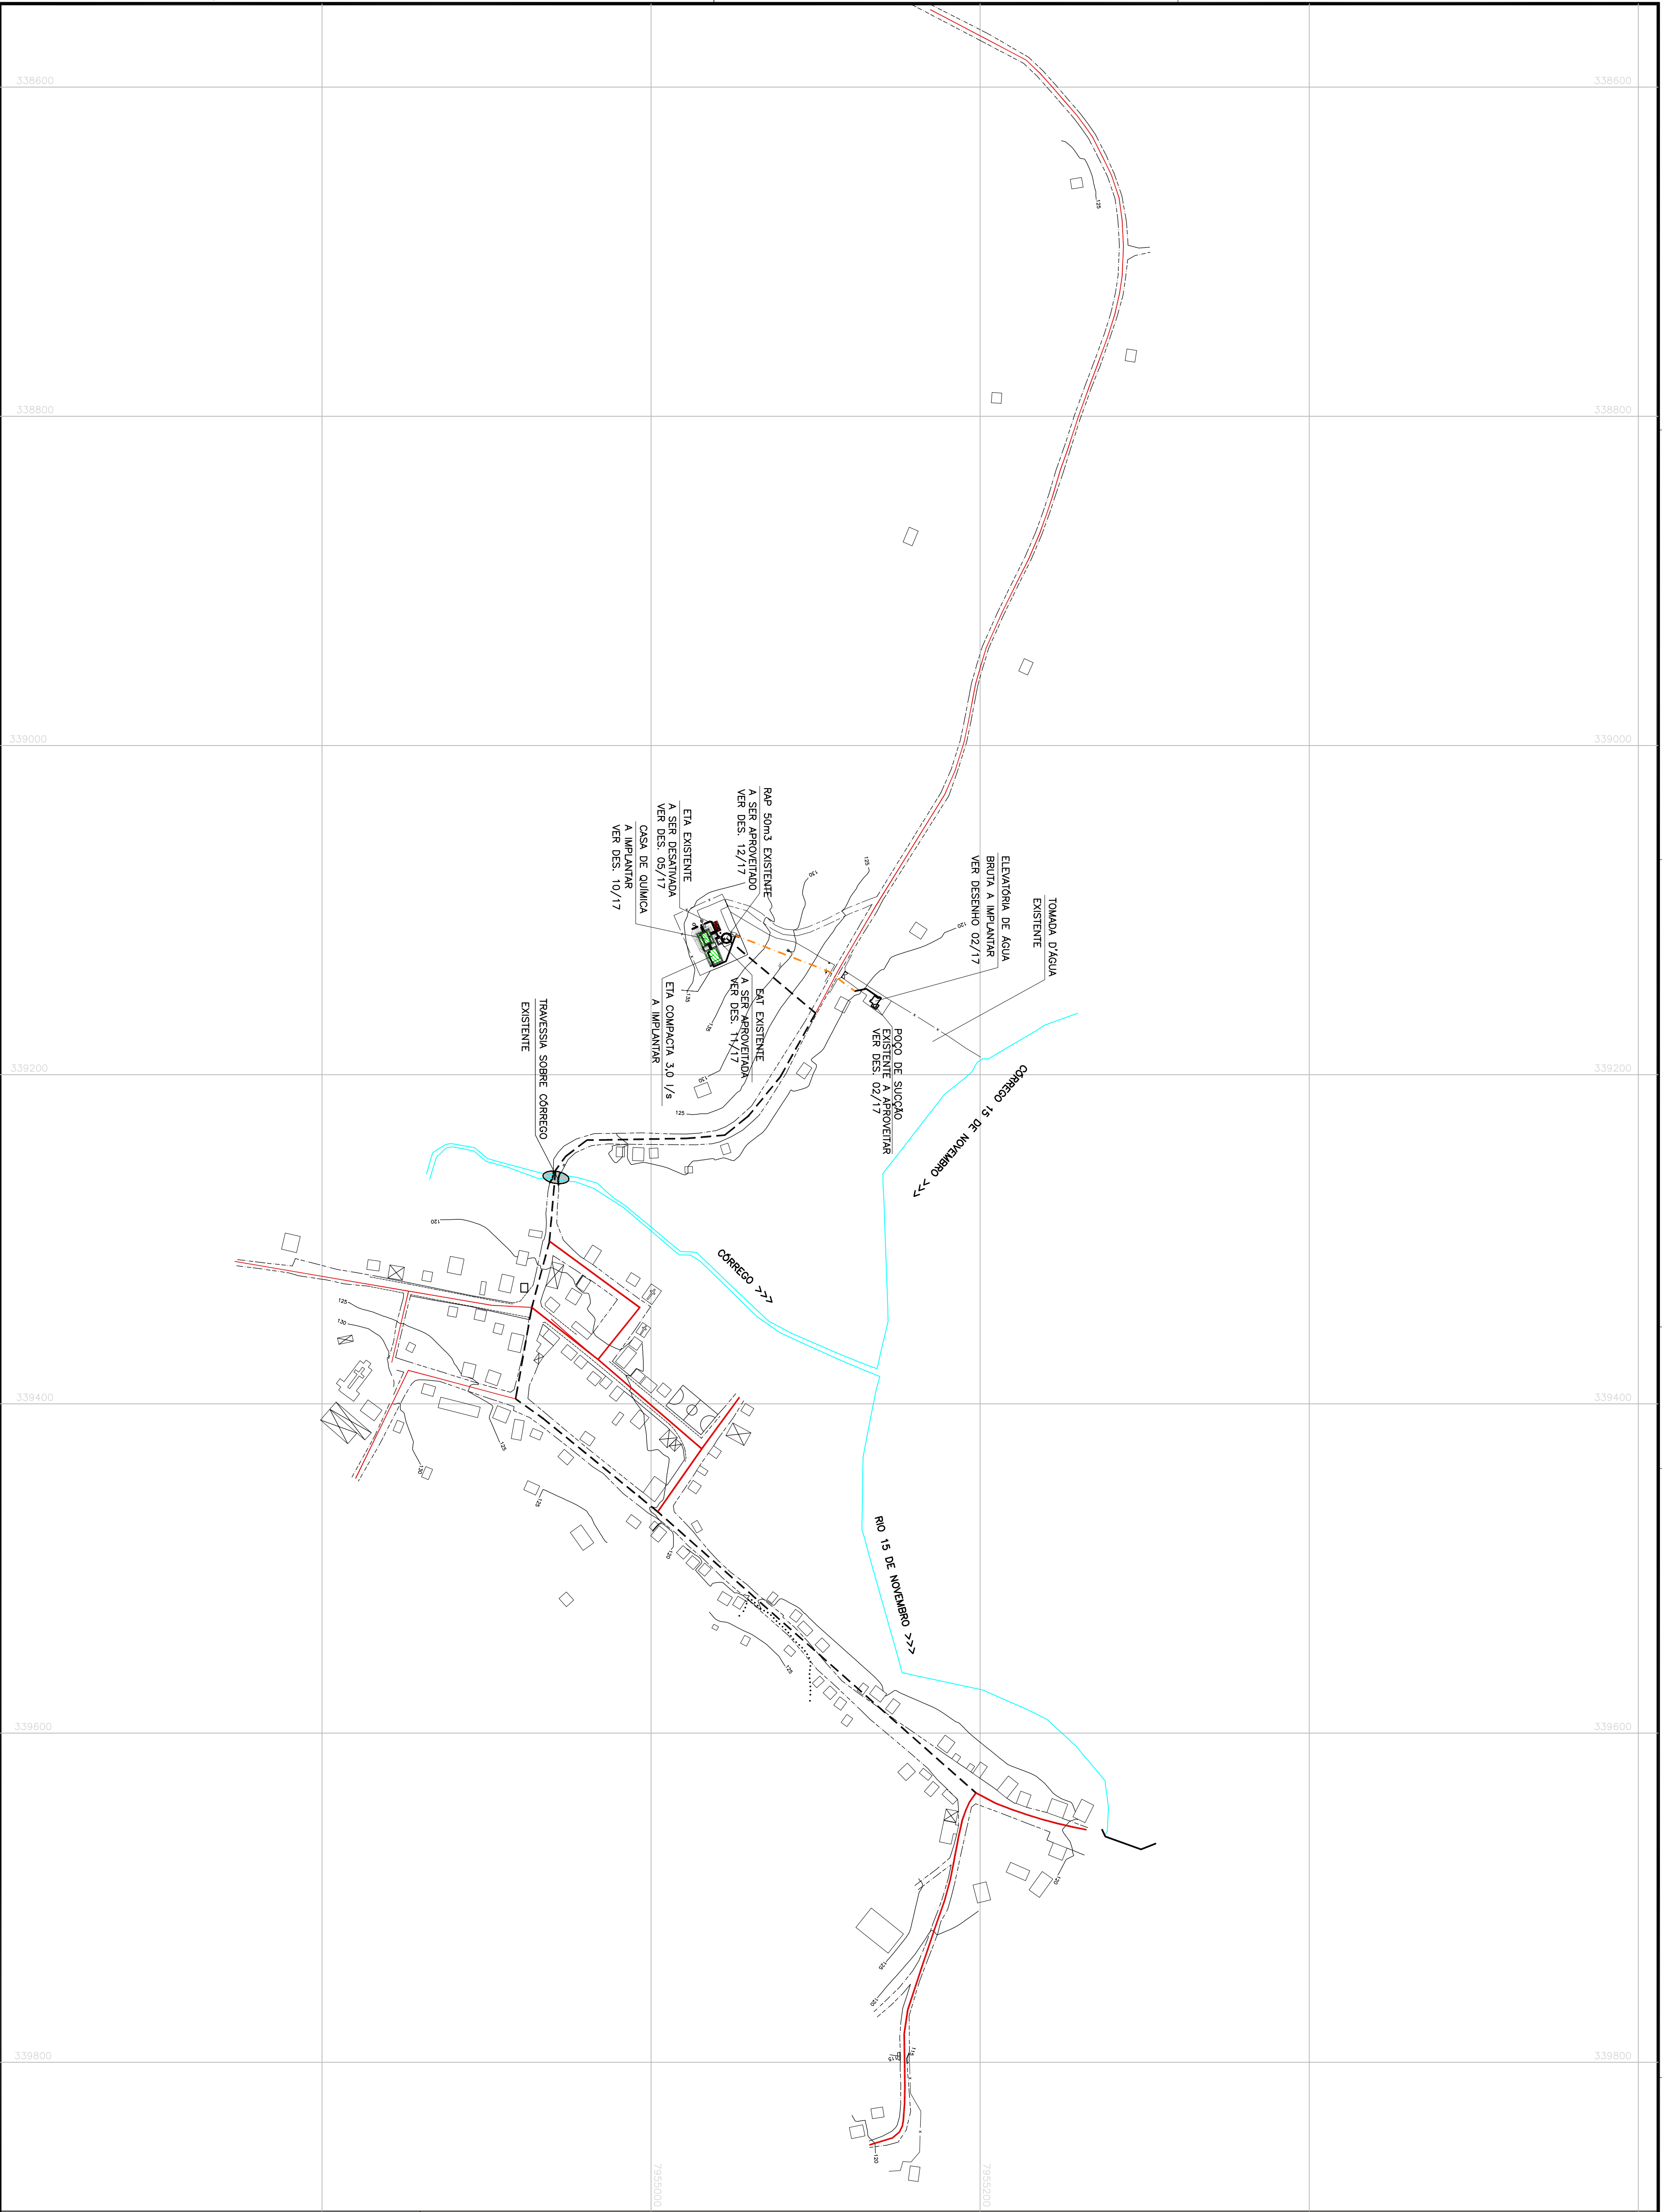

LEGENDA:

- RUA DE TERRA
- RUA DE BLOQUETE
- RUA DE ASFALTO
- TOMADA D'ÁGUA EXISTENTE
- ADUTORA DE ÁGUA BRUTA EXISTENTE A SER APROVEITADA
- ADUTORA DE ÁGUA BRUTA PROJETADA
- REDE DE DISTRIBUIÇÃO EXISTENTE
- REDE DE DISTRIBUIÇÃO A IMPLANTAR
- RESERVATÓRIO EXISTENTE A SER APROVEITADO
- ETA EXISTENTE A SER APROVEITADO
- CASA DE QUÍMICA A IMPLANTAR
- ETA EXISTENTE A SER DESATIVADA
- CAPTAÇÃO EXISTENTE A SER APROVEITADA
- EAB A IMPLANTAR
- TRAVESSIAS

EMISSÃO CESAN

PROJETO: _____

DESENHADO: _____

VERIFICADO: _____

DIVISÃO: _____

GERÊNCIA: _____

DATA: _____

CESAN

PRÓ-RURAL

MUNICÍPIO: NOVA VENÉCIAS

LOCALIDADE: SÃO LUIZ REI

TÍTULO: SISTEMA DE ABASTECIMENTO DE ÁGUA

SISTEMA PROPOSTO

PLANTA GERAL




ESCALA: 1:1.000

FOLHA: 01 / 18





Nº CESAN: B-016-006-00-1-XX-0001

REV: 0


	</
--	--	----

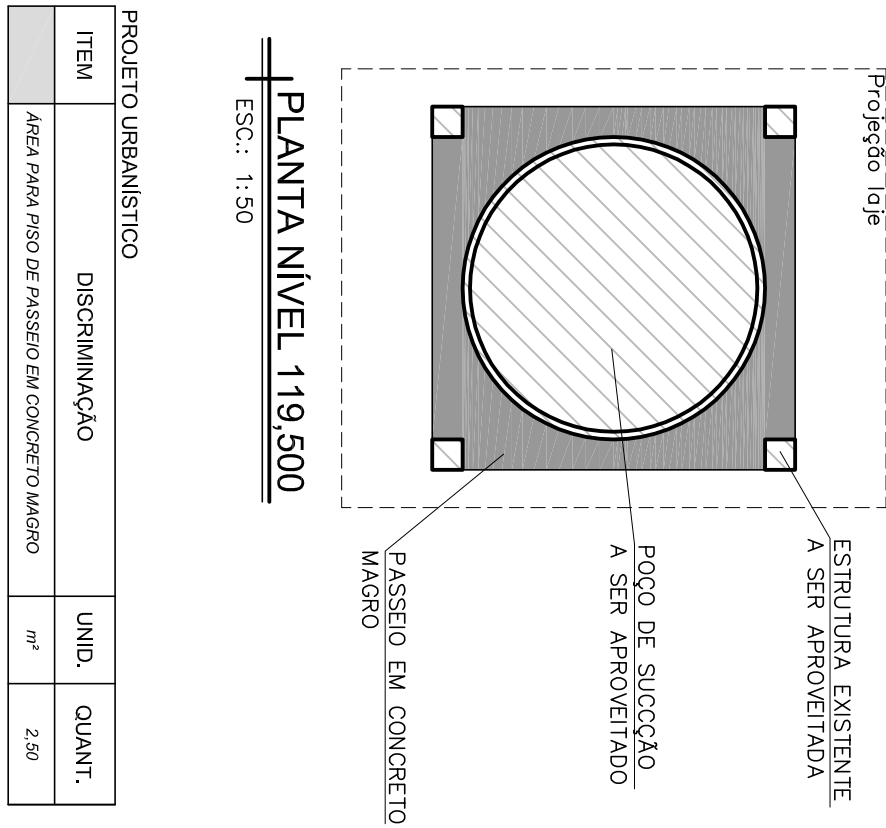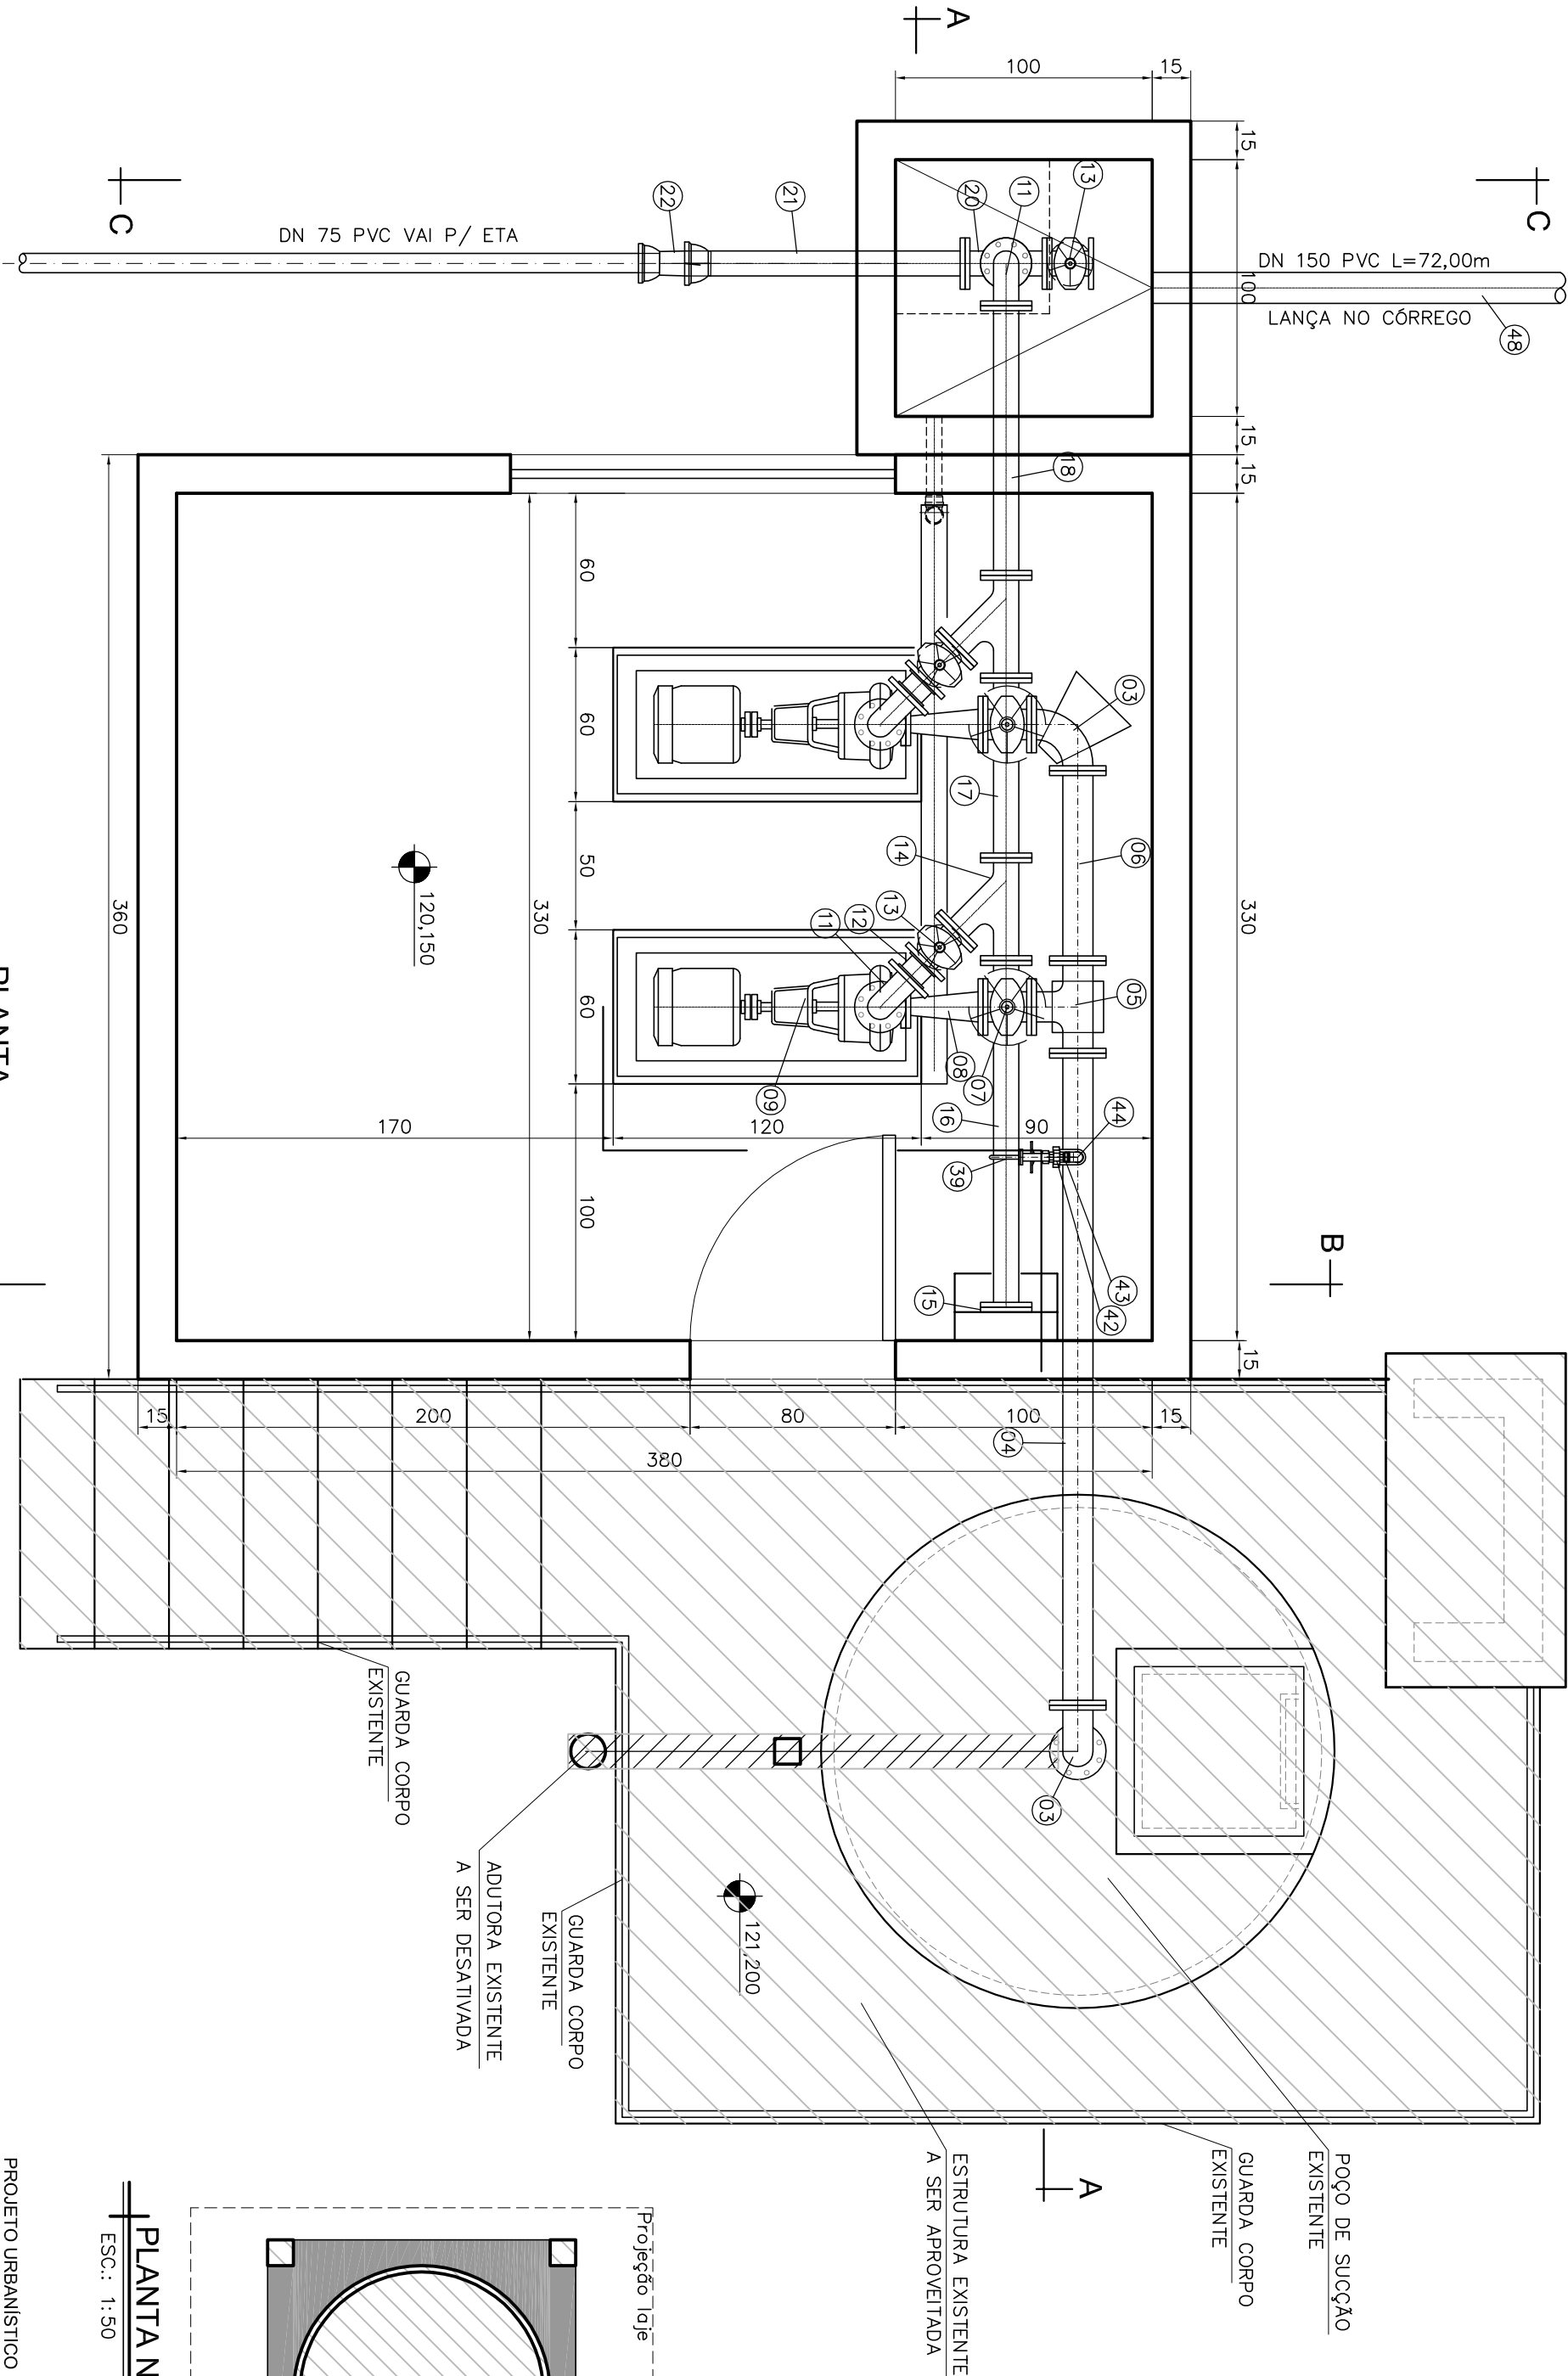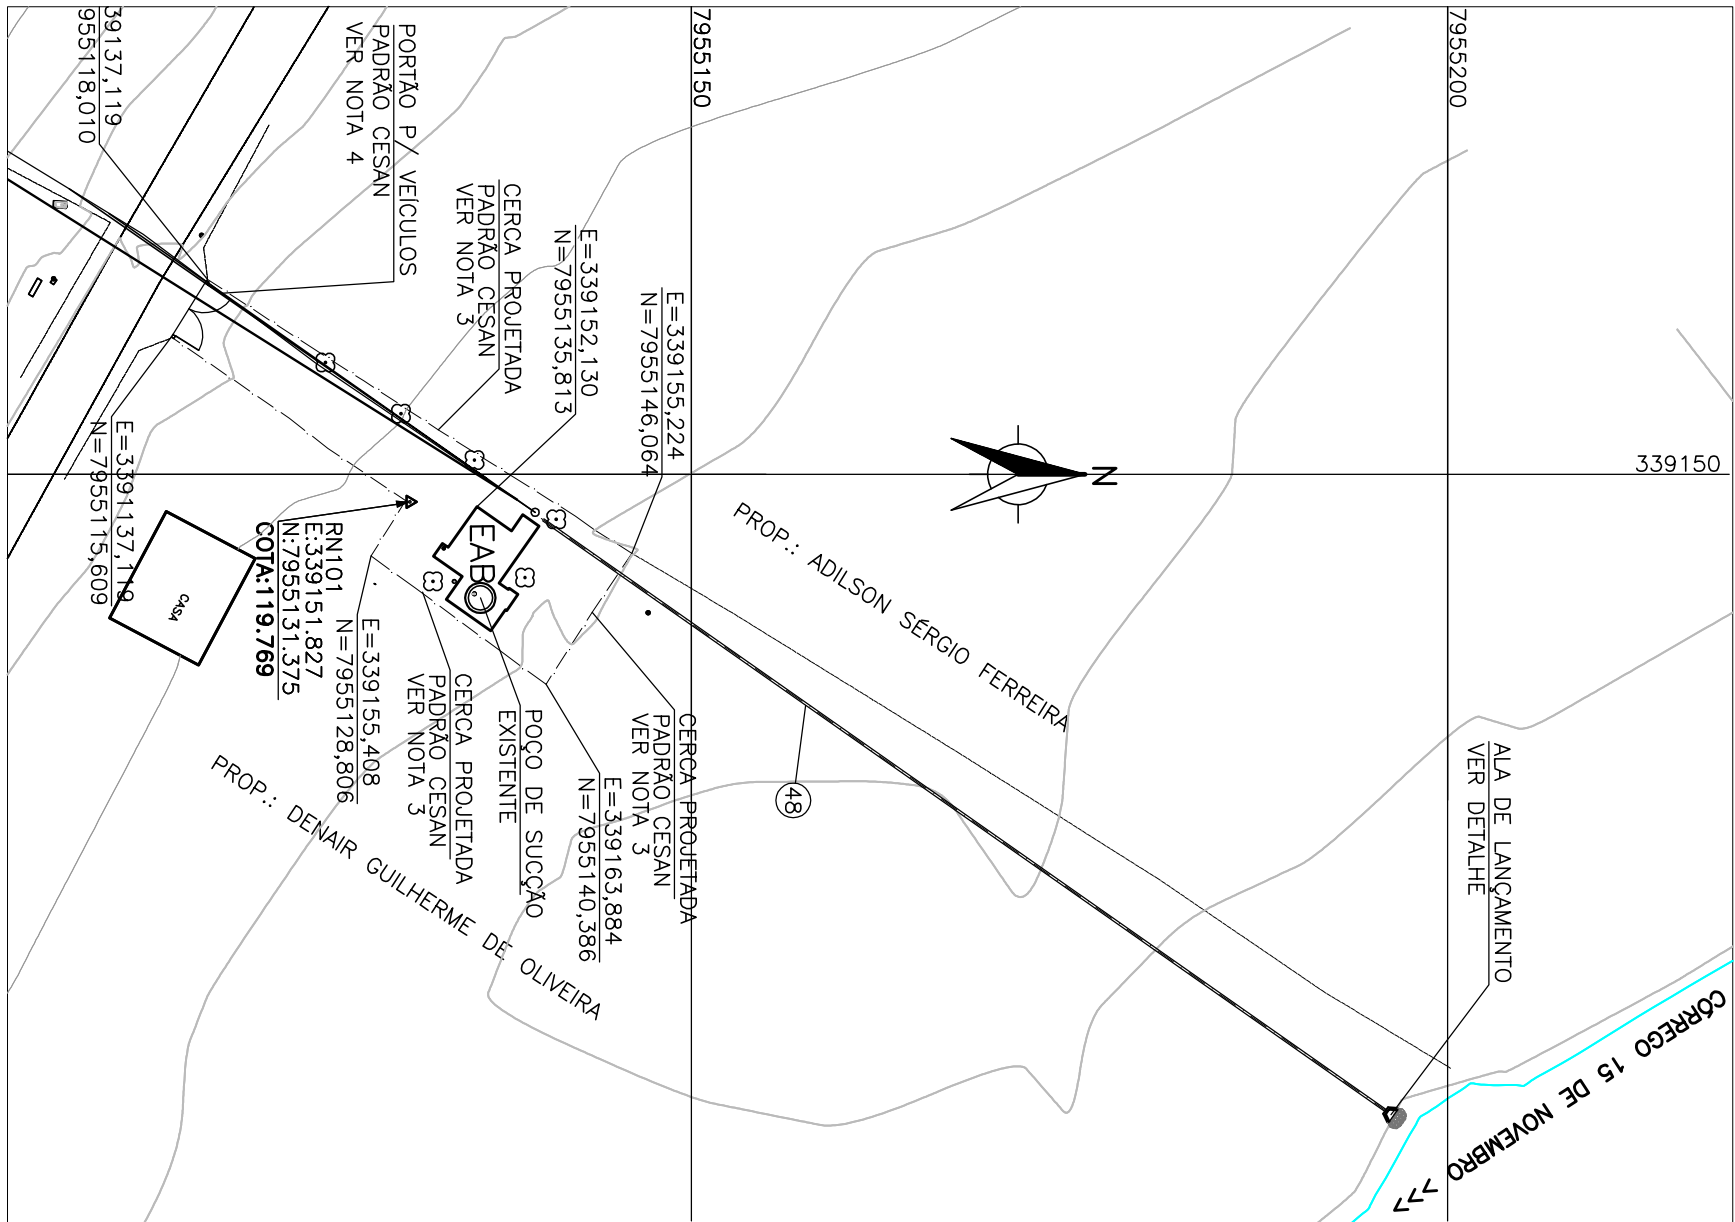


ITEM	DISCRIMINAÇÃO	UNID.	QUANT.
---	CERCA PROJETADA	m	82

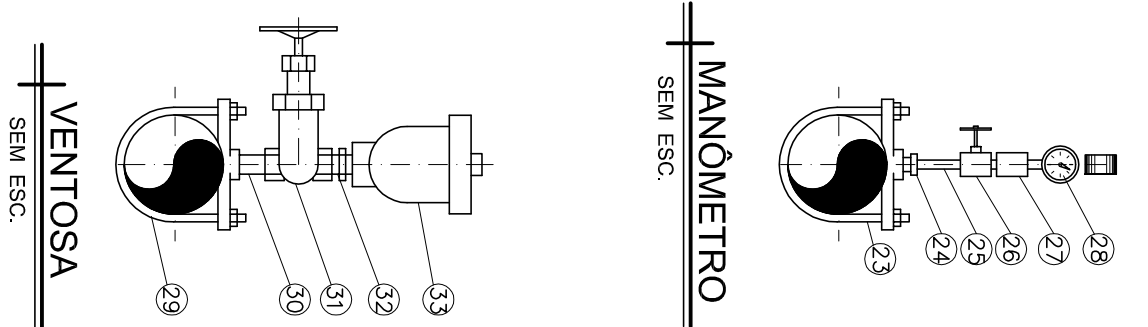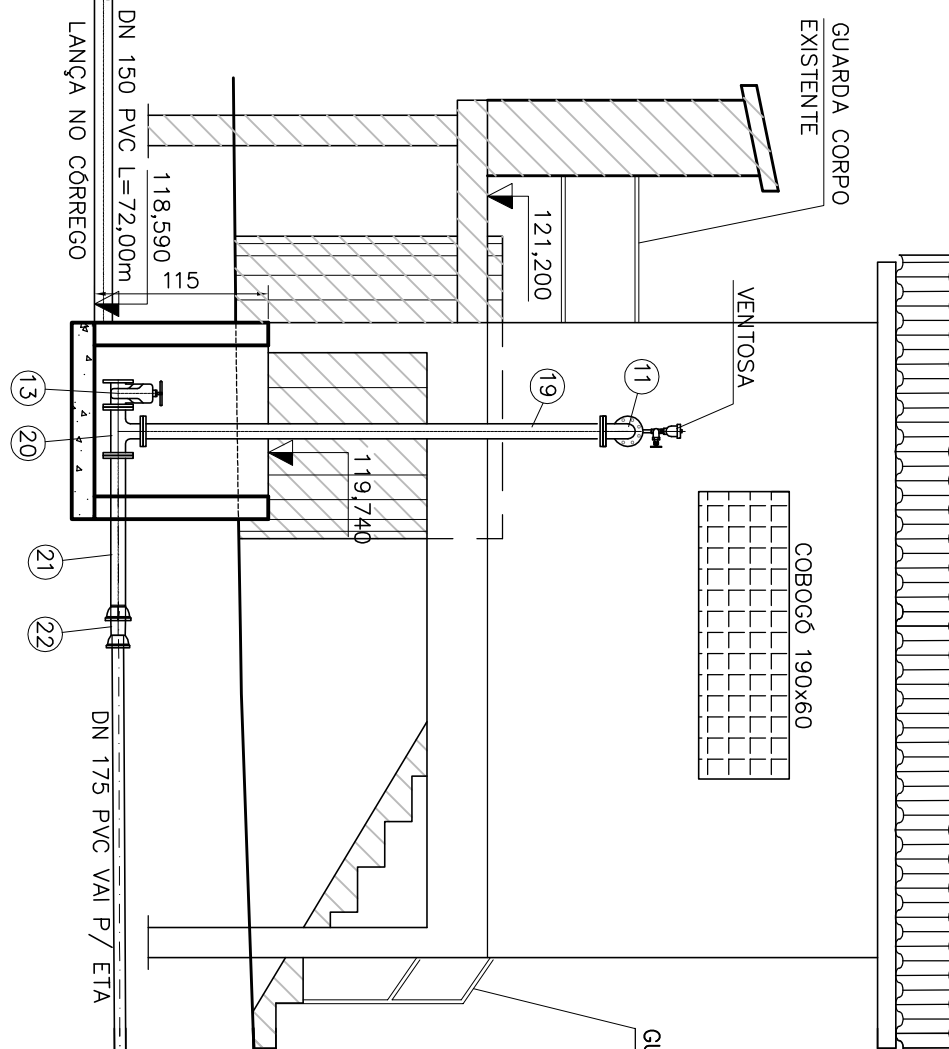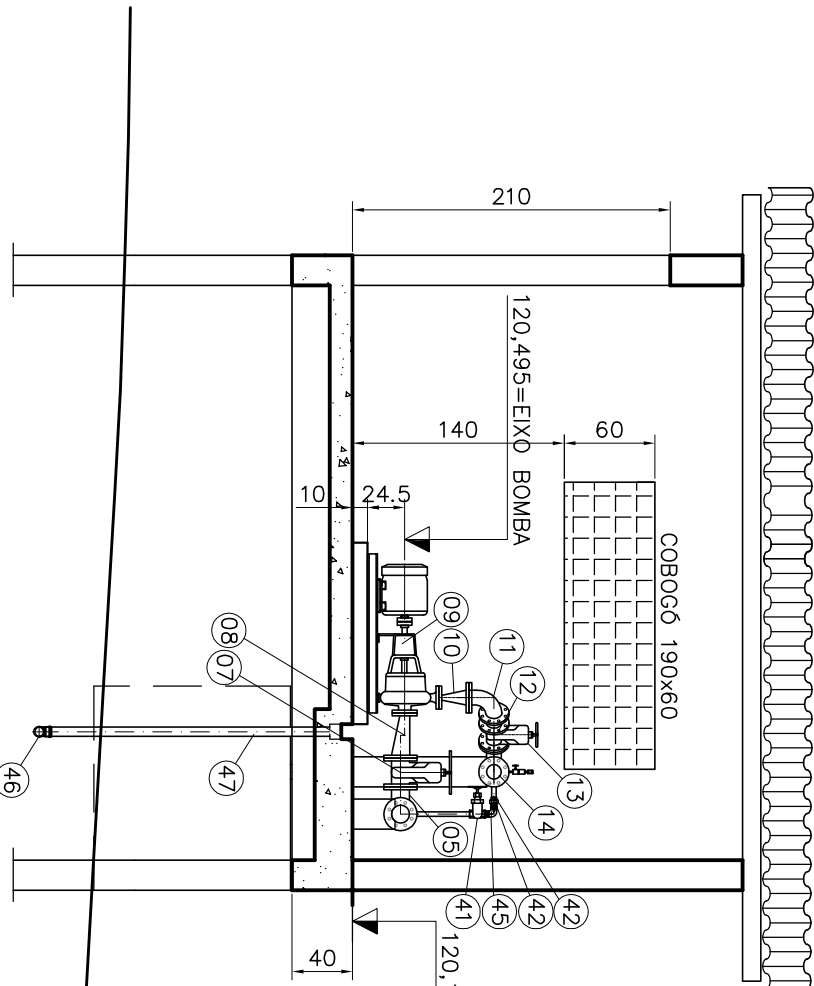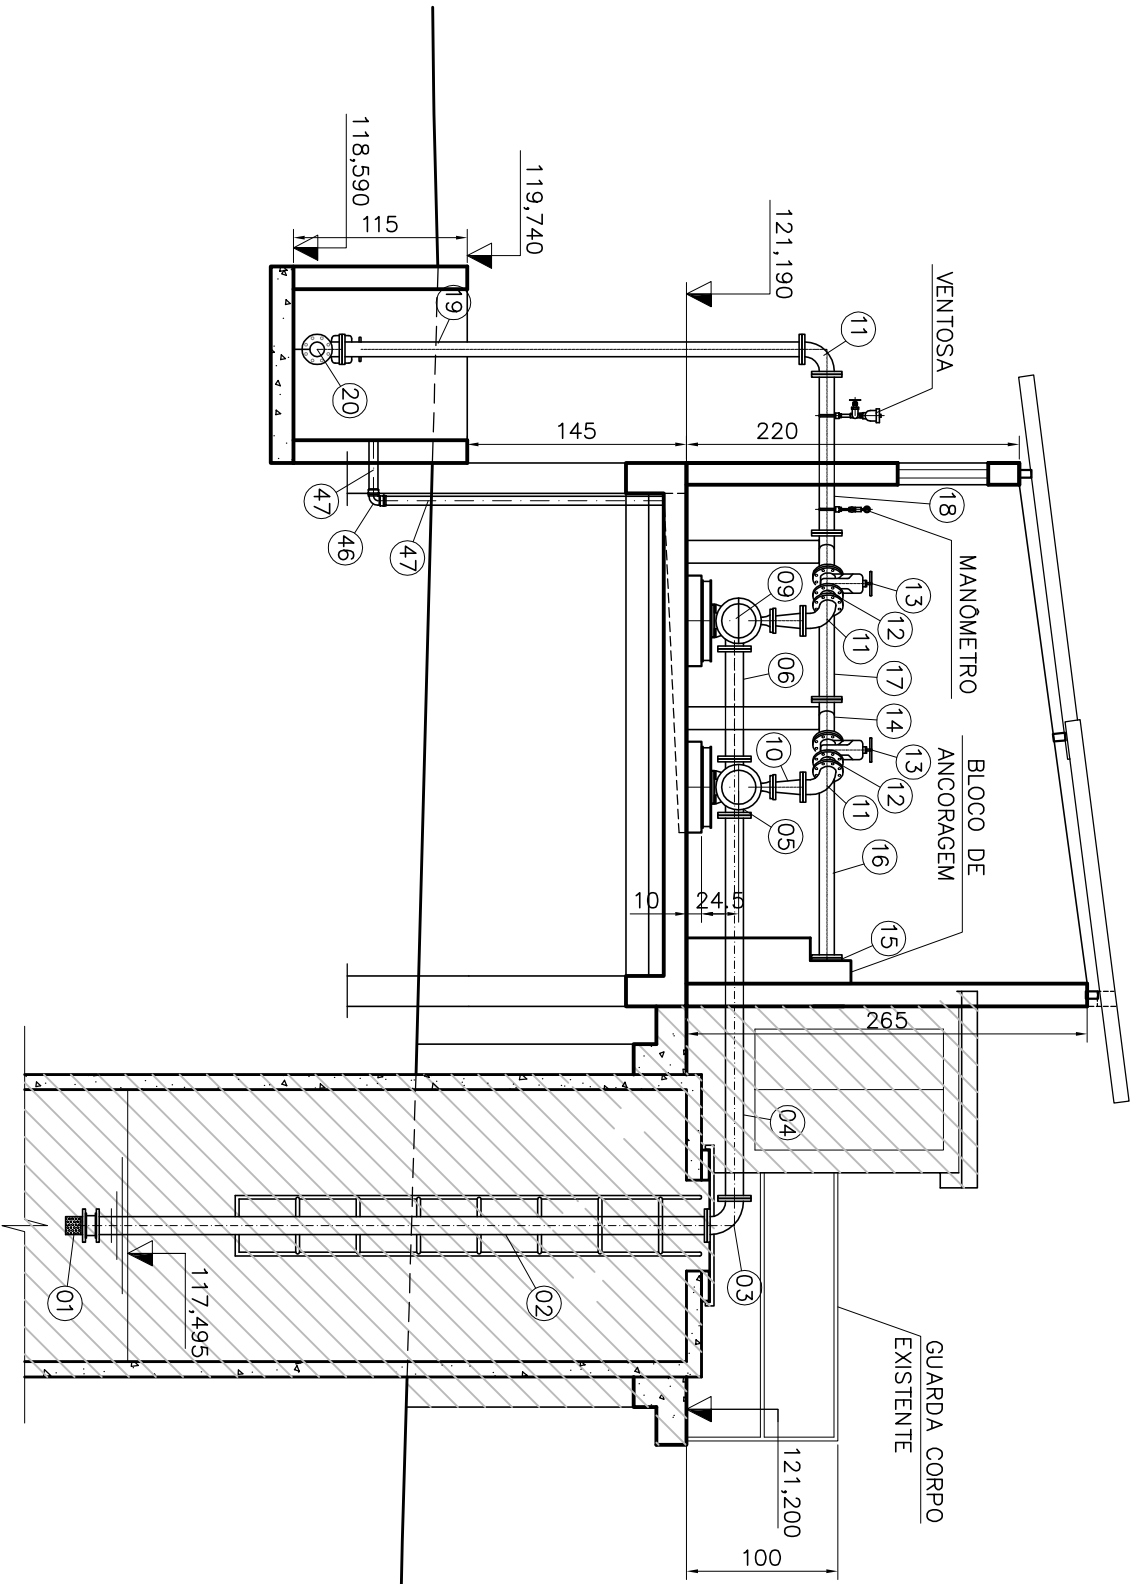


RELAÇÃO DE MATERIAL			
ITEM	DISCRIMINAÇÃO	DIM.	QUANT. UNID.
SUCÇÃO			
01	VALVULA DE PE COM GRUPO TIPO PORTINHO/A DUPLA	100	01 P5
02	TUBO COM FLANGES PN10 FT" L=3,65m	100	01 P5
03	CURVA 90° COM FLANGES PN10 FT" L=2,55m	100	02 P5
04	TUBO COM FLANGES PN10 FT" L=2,55m	100	03 P5
05	TE 90° COM FLANGES PN10 FT" L=0,70m	100	01 P5
06	TUBO COM FLANGES PN10 FT" L=0,70m	100	01 P5
07	REGISTRO COM FLANGES COM JUNHA DE BORRACHA, CORPO CURTO TIPO EURO23 PN10 FT"	100	02 P5
08	REDUÇÃO EXCÊNTRICA EM AÇO L=0,30m	100-50	02 P5
09	CONJUNTO MOTOROMBA KSP MECANOMOD 32-250 0,316 1/8" h/m.25,16mca pol.3,30cv rot.1.750rpm	-	02 P5
RECALQUE			
10	REDUÇÃO CONCÊNTRICA EM AÇO L=0,30m	80x32	02 P5
11	CURVA 90° COM FLANGES PN10 FT"	80	03 P5
12	VALVULA DE RETENÇÃO FT"	80	02 P5
13	REGISTRO COM FLANGES COM JUNHA DE BORRACHA, CORPO CURTO TIPO EURO23 PN10 FT"	80	03 P5
14	JUNÇÃO 45° COM FLANGES PN10 FT"	80	02 P5
15	FLANGE CEGO PN10 FT"	80	01 P5
16	TUBO COM FLANGES PN10 FT" L=1,05m	80	01 P5
17	TUBO COM FLANGES PN10 FT" L=0,70m	80	01 P5
18	TUBO COM FLANGE E PONTA PN10 FT" L=1,05m	80	01 P5
19	TUBO COM FLANGE E PONTA PN10 FT" L=3,05m	80	01 P5
20	TE 90° COM FLANGES PN10 FT"	80	01 P5
21	TUBO COM FLANGE E BOLSA PN10 FT" L=1,00m	80	01 P5
22	ADAPTADOR BSA PRAPPIA FT"	75x80	01 P5
ACESSÓRIOS			
ABRILHA DE BORRACHA P/ JUNTA DE FLANGES PN10		100	10 P5
ABRILHA DE BORRACHA P/ JUNTA DE FLANGES PN10 PARAFUSO C/ PORCA P/ JUNTA DE FLANGES PN10 (16x80)		80	18 P5
MANÔMETRO		-	180 P5
23	COLAR DE TOMADA	150x1/2"	02 P5
24	BUCHA DE REDUÇÃO F.G.	1/2"x1/4"	02 P5
25	TUBO DE F.G.	1/4"	02 P5
26	TORNILHA P/ MANÔMETRO	1/4"	02 P5
27	PROTECTOR DE MANÔMETRO	1/4"	02 P5
28	MANÔMETRO	1/4"	02 P5
VENTOSA			
29	COLAR DE TOMADA	150x1"	01 P5
30	TUBO DE F.G. L.0,05m	1"	01 P5
31	REGISTRO DE GAVETA	1"	01 P5
32	NIPLE DUPLA	1"	01 P5
33	VENTOSA C/ ROSCA	1"	01 P5
ESCALA DAS BOMBAS			
39	COLAR DE TOMADA	80x1"	03 P5
40	TUBO DE F.G.	1"	04 P5
41	REGISTRO DE GAVETA	1"	01 P5
42	UNJO FG	1"	01 P5
43	NIPLE DUPLA FG	1"	01 P5
44	TE FG	1"	01 P5
45	COTOVELO 90° DE FG	1"	02 P5
DRENO DA CANALETA			
46	JOELHO DE PVC 90° TIPO LEVE	50	01 P5
47	TUBO DE PVC TIPO LEVE	50	4,05 P5
48	DESCARGA DA AAB E DRENO DA CANALETA	150	72,00 m

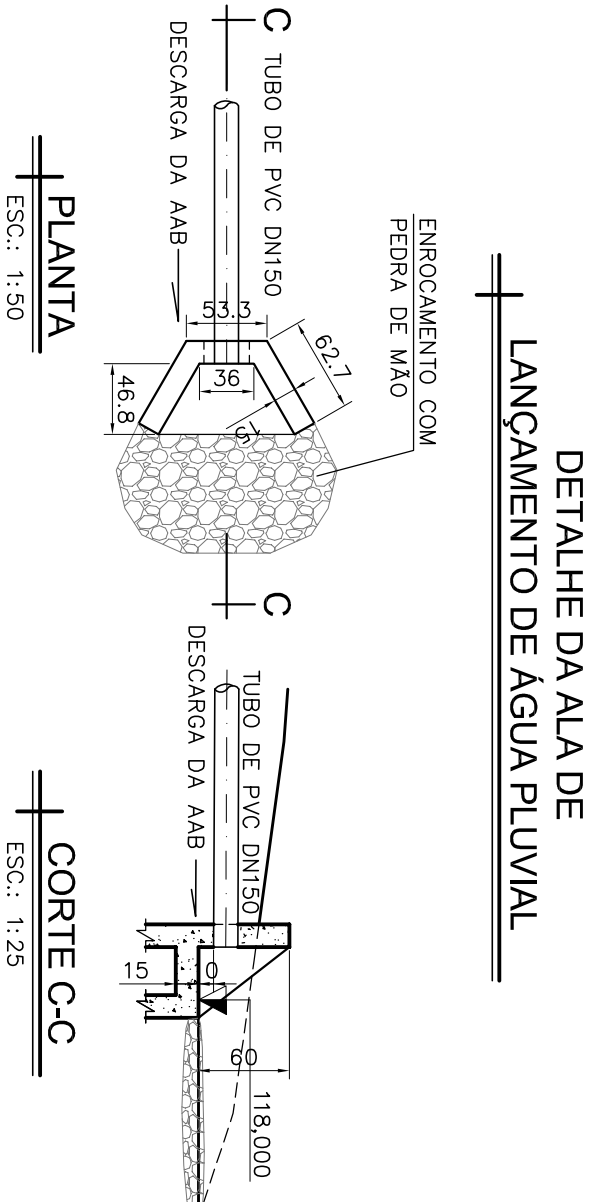


- NOTAS:
- 1- DIMENSÕES EM CENTÍMETRO, ELEVAÇÕES EM METRO, DIÂMETROS EM MILÍMETRO, EXCETO ONDE INDICADO.
 - 2- CURVA 90° COM BOLSAS ESTÁ RELACIONADA NA ADUTORA DE ÁGUA BRUTA
 - 3- PARA DETALHE DA CERCA E PORTÃO VER DESENHO N° 17/17
 - 4- DEVE SER PREVISTA PINTURA PARA A ESTRUTURA EXISTENTE.

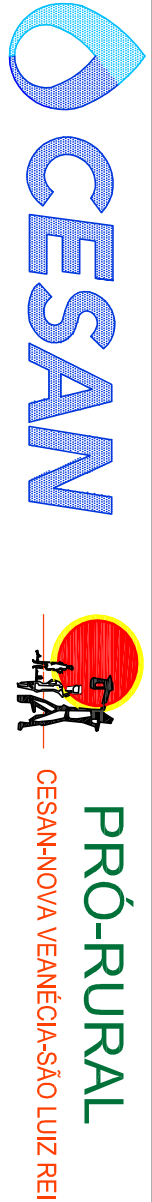


										CANCELA E SUBSTITUI O DESENHO NÚMERO: _____									
										CENTRO DE DOCUMENTAÇÃO									
										RECEBIDO: _____ ASS.: _____									
										Nº DOC.: _____ ASS.: _____									
										APROVAÇÃO CESAN: _____									
										CANCELA E SUBSTITUI O DESENHO NÚMERO: _____									
										ASS.: _____ MATR.: _____									
										UNID.: _____ DATA: _____									
										ESTA APROVAÇÃO NÃO ISENTA A CONTRATAÇÃO DE SUAS RESPONSABILIDADES LEGAIS.									
										EMITENTE:  ENGENHARIA LTDA.									
										PROJETADO: _____ COORDENADOR: _____									
										ASSINTE: _____ LUIZ CARLOS VIANEIRA									
										GREA: 51882/D. REGAO: MG GREA: 10870/D. REGAO: MG									
										DESENHO: _____ Nº DES. PROJETISTA: _____									
										DATA: 07/12 _____ 429									
										RESPONSÁVEL TÉCNICO: _____									
										GREA: 22315/D. REGAO: MG ART Nº: _____ DATA: _____									
										EMISSÃO CESAN									
										PROJETADO: _____									
										GREA: _____									
										DESENHADO: _____									
										VERIFICADO: _____									
										DIVISÃO: _____									
										GRENÇA: _____									
										MUNICÍPIO: VOVA VENEÇA/ES									
										NOME DO EMPREENDIMENTO: IMPLANTAÇÃO DO SISTEMA DE ABASTECIMENTO DE ÁGUA									
										TÍTULO: SISTEMA DE ABASTECIMENTO DE ÁGUA									
										CAPTAÇÃO E ELEVATÓRIA DE ÁGUA BRUTA									
										PLANTA, CORTES E R.M.									
										ESCALA: _____									
										INDICADA _____ FOLHA: _____ Nº CESAN _____									
										B-016-006-10-5-X-0001									
										PRÓ-RURAL									
										CESAN-NOVA VENEÇA-SÃO LUIZ REI									

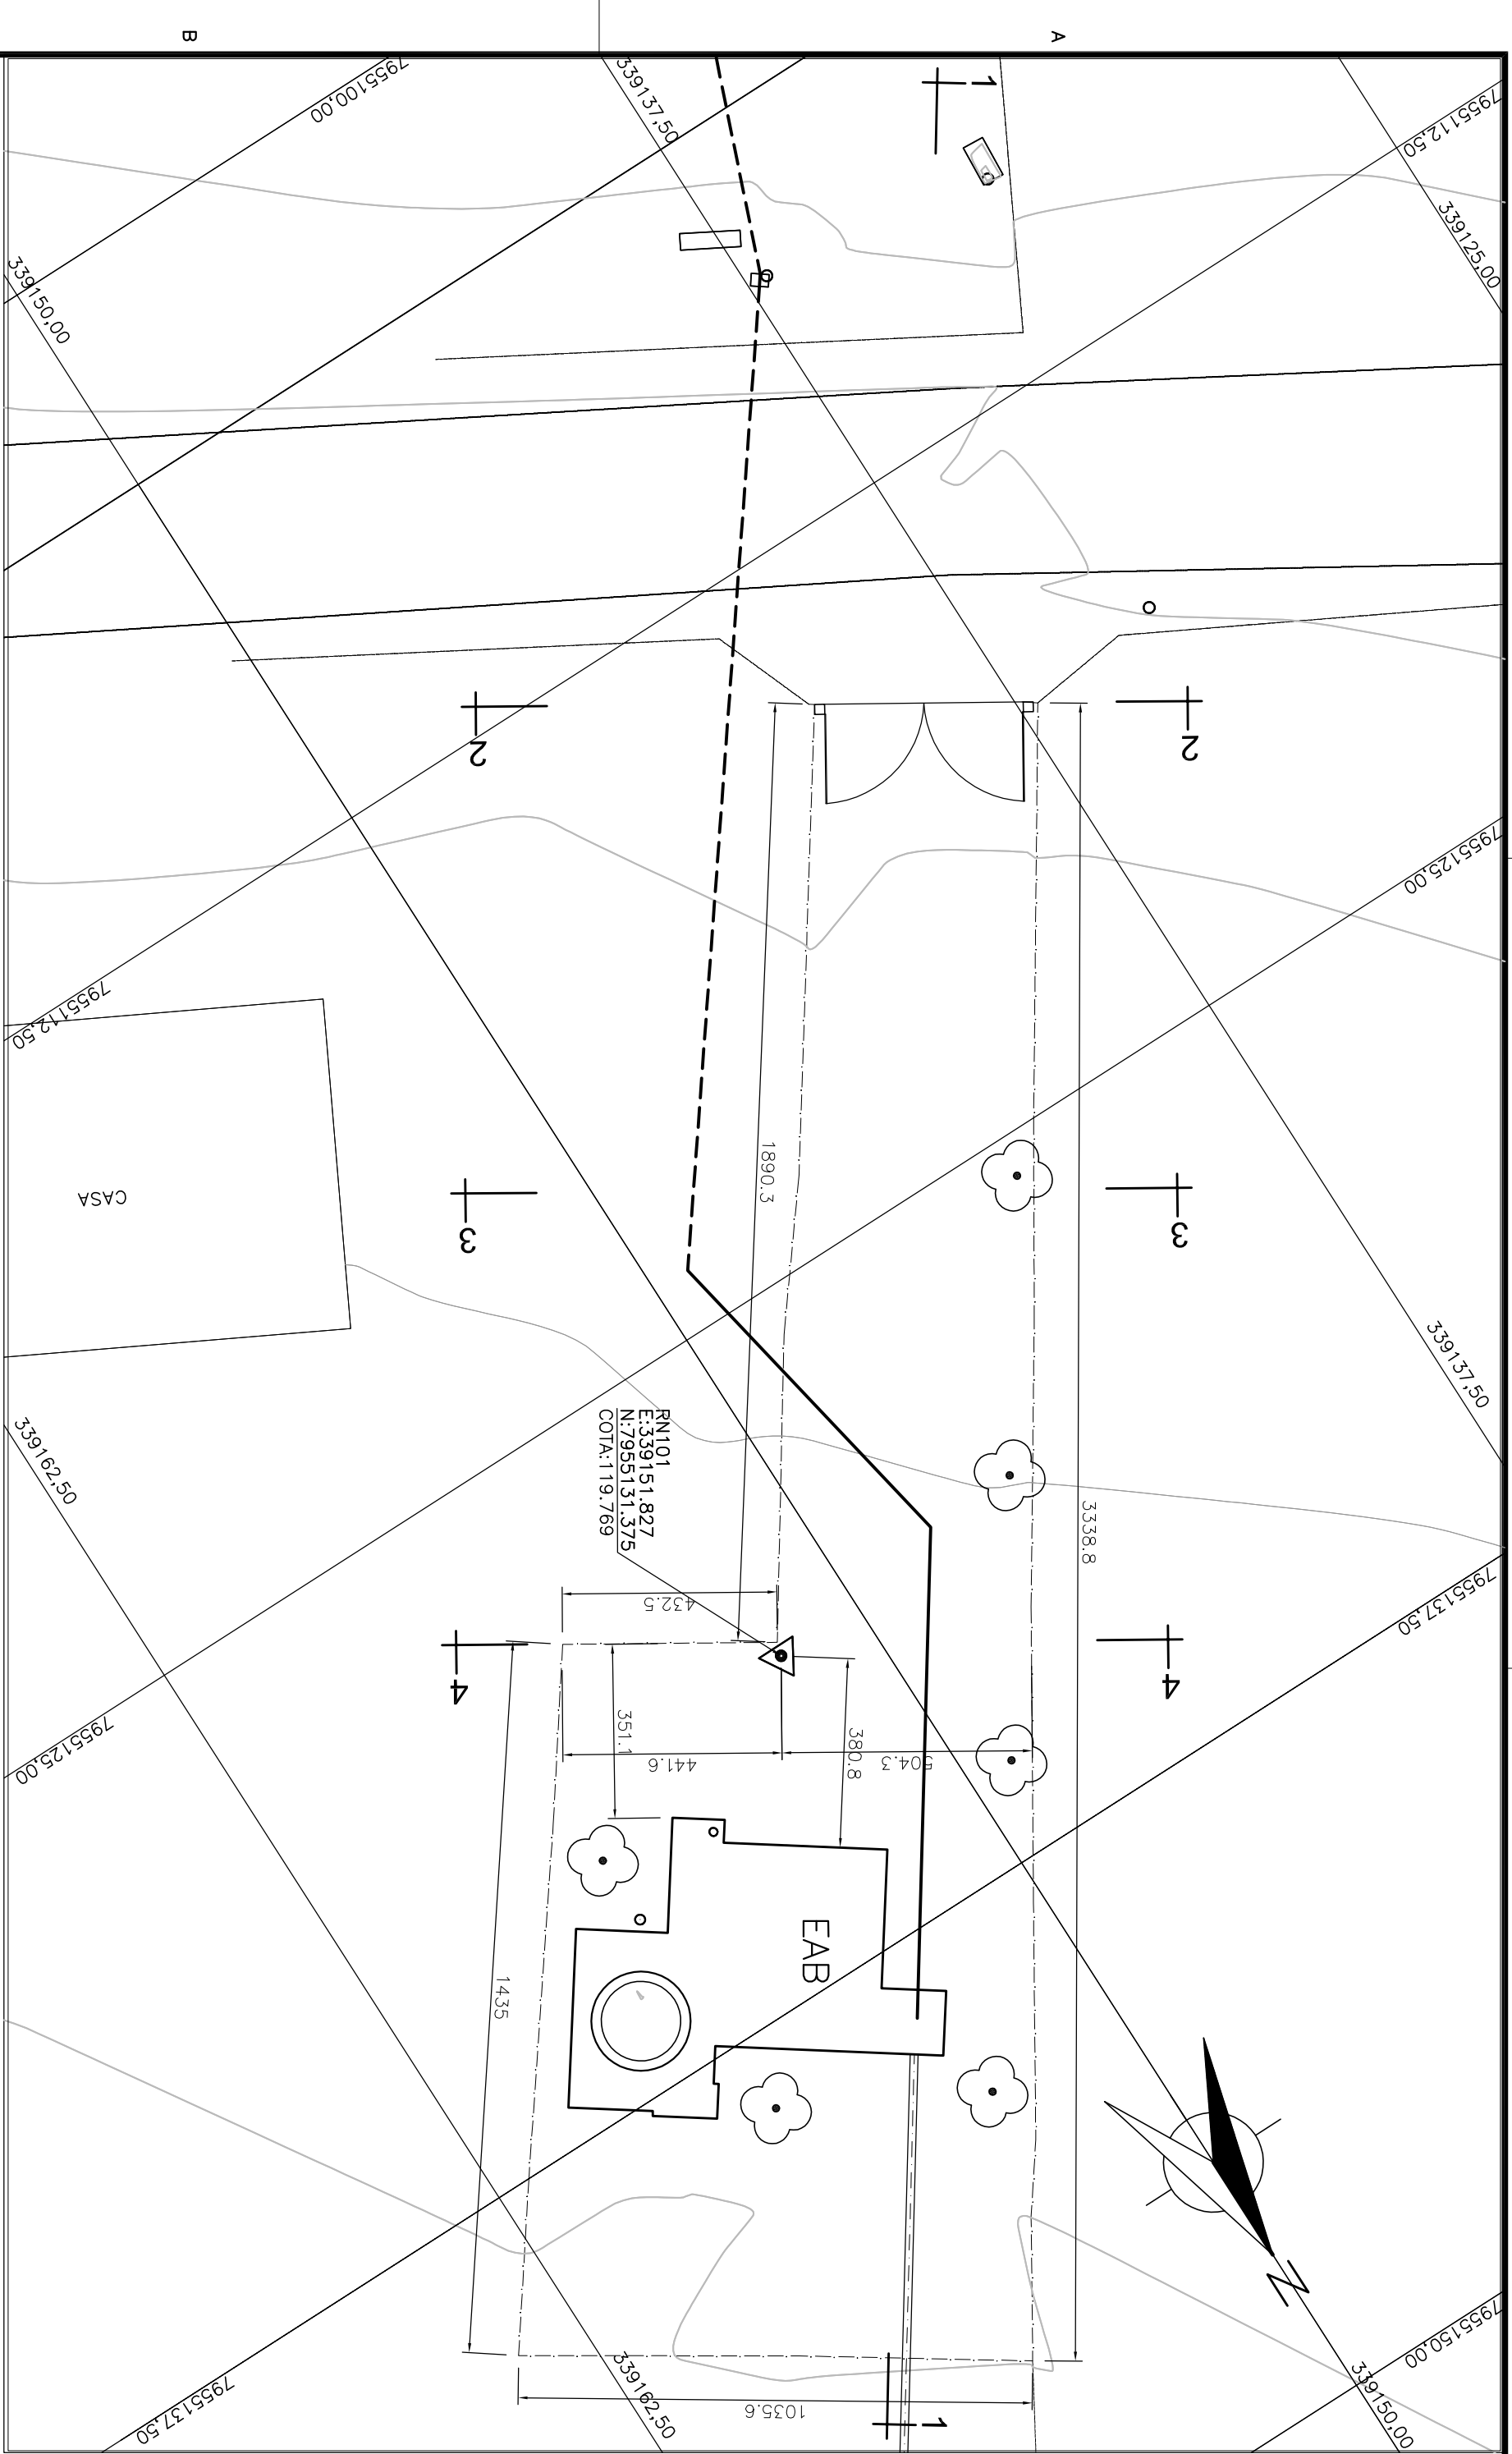


PLANTA
ESC.: 1/125

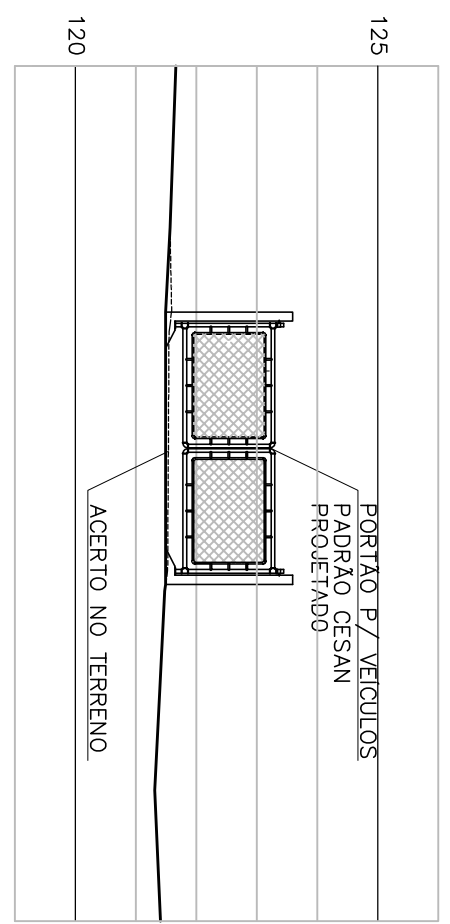


SEÇÃO 2-2
ESC.: 1/725

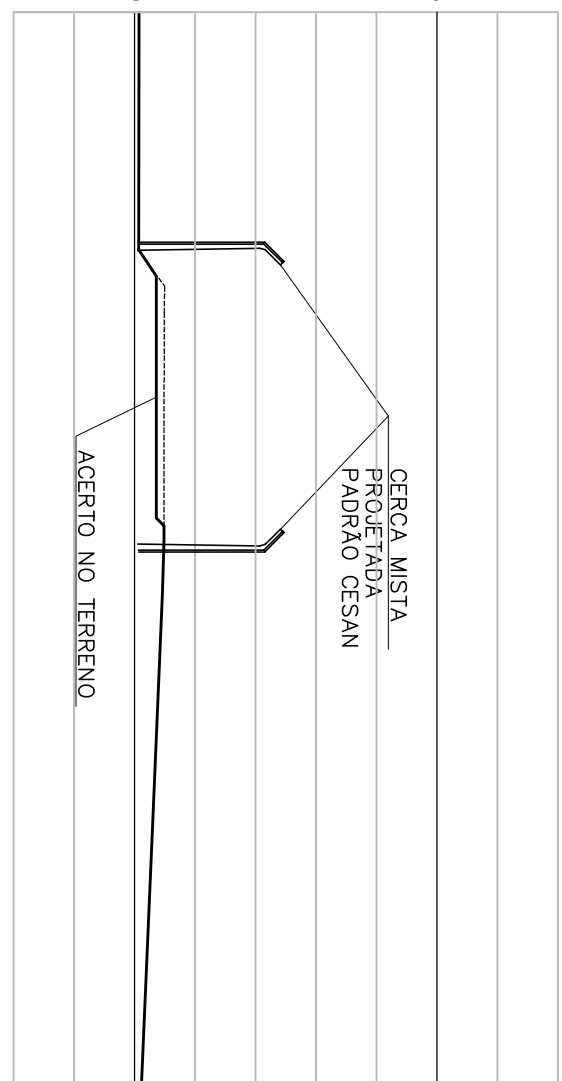


SEÇÃO 3-3
ESC.: 1/725

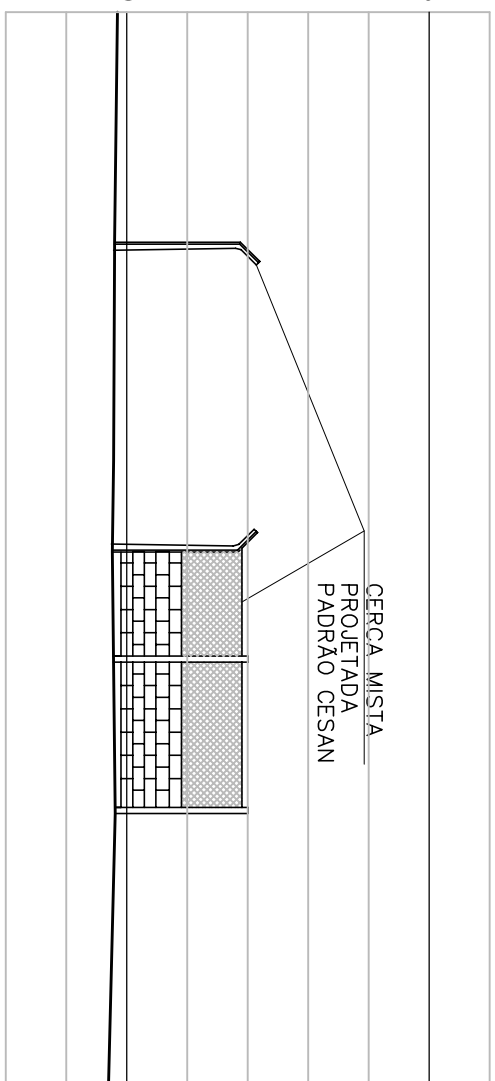

SEÇÃO 4-4
ESC.: 1/725

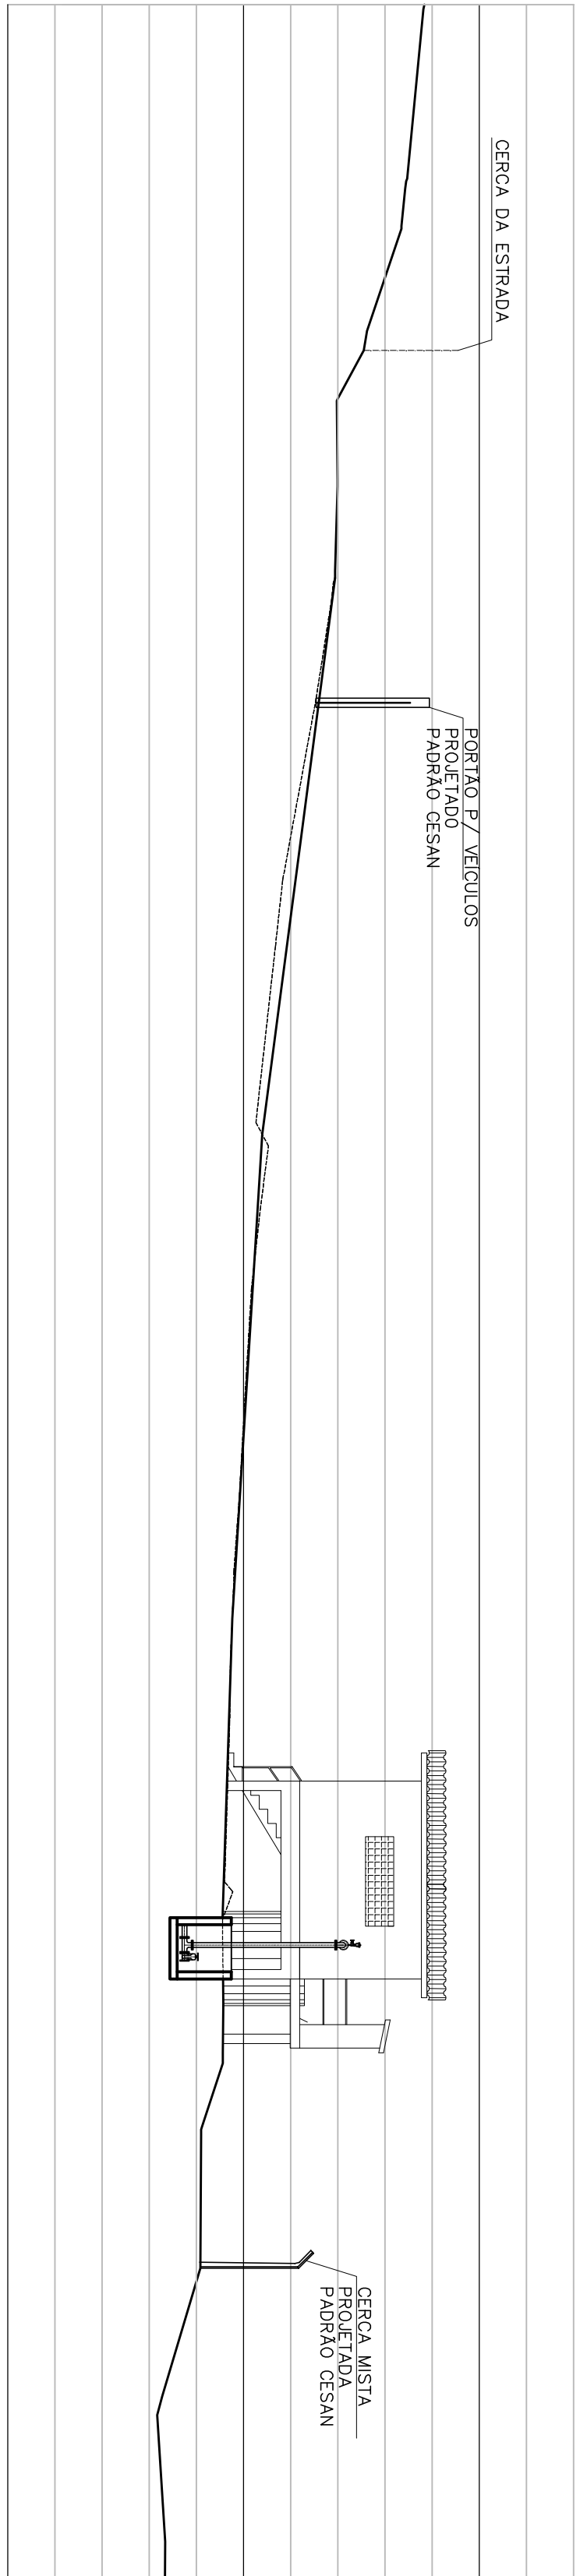

SEÇÃO 1-1
ESC.: 1/725

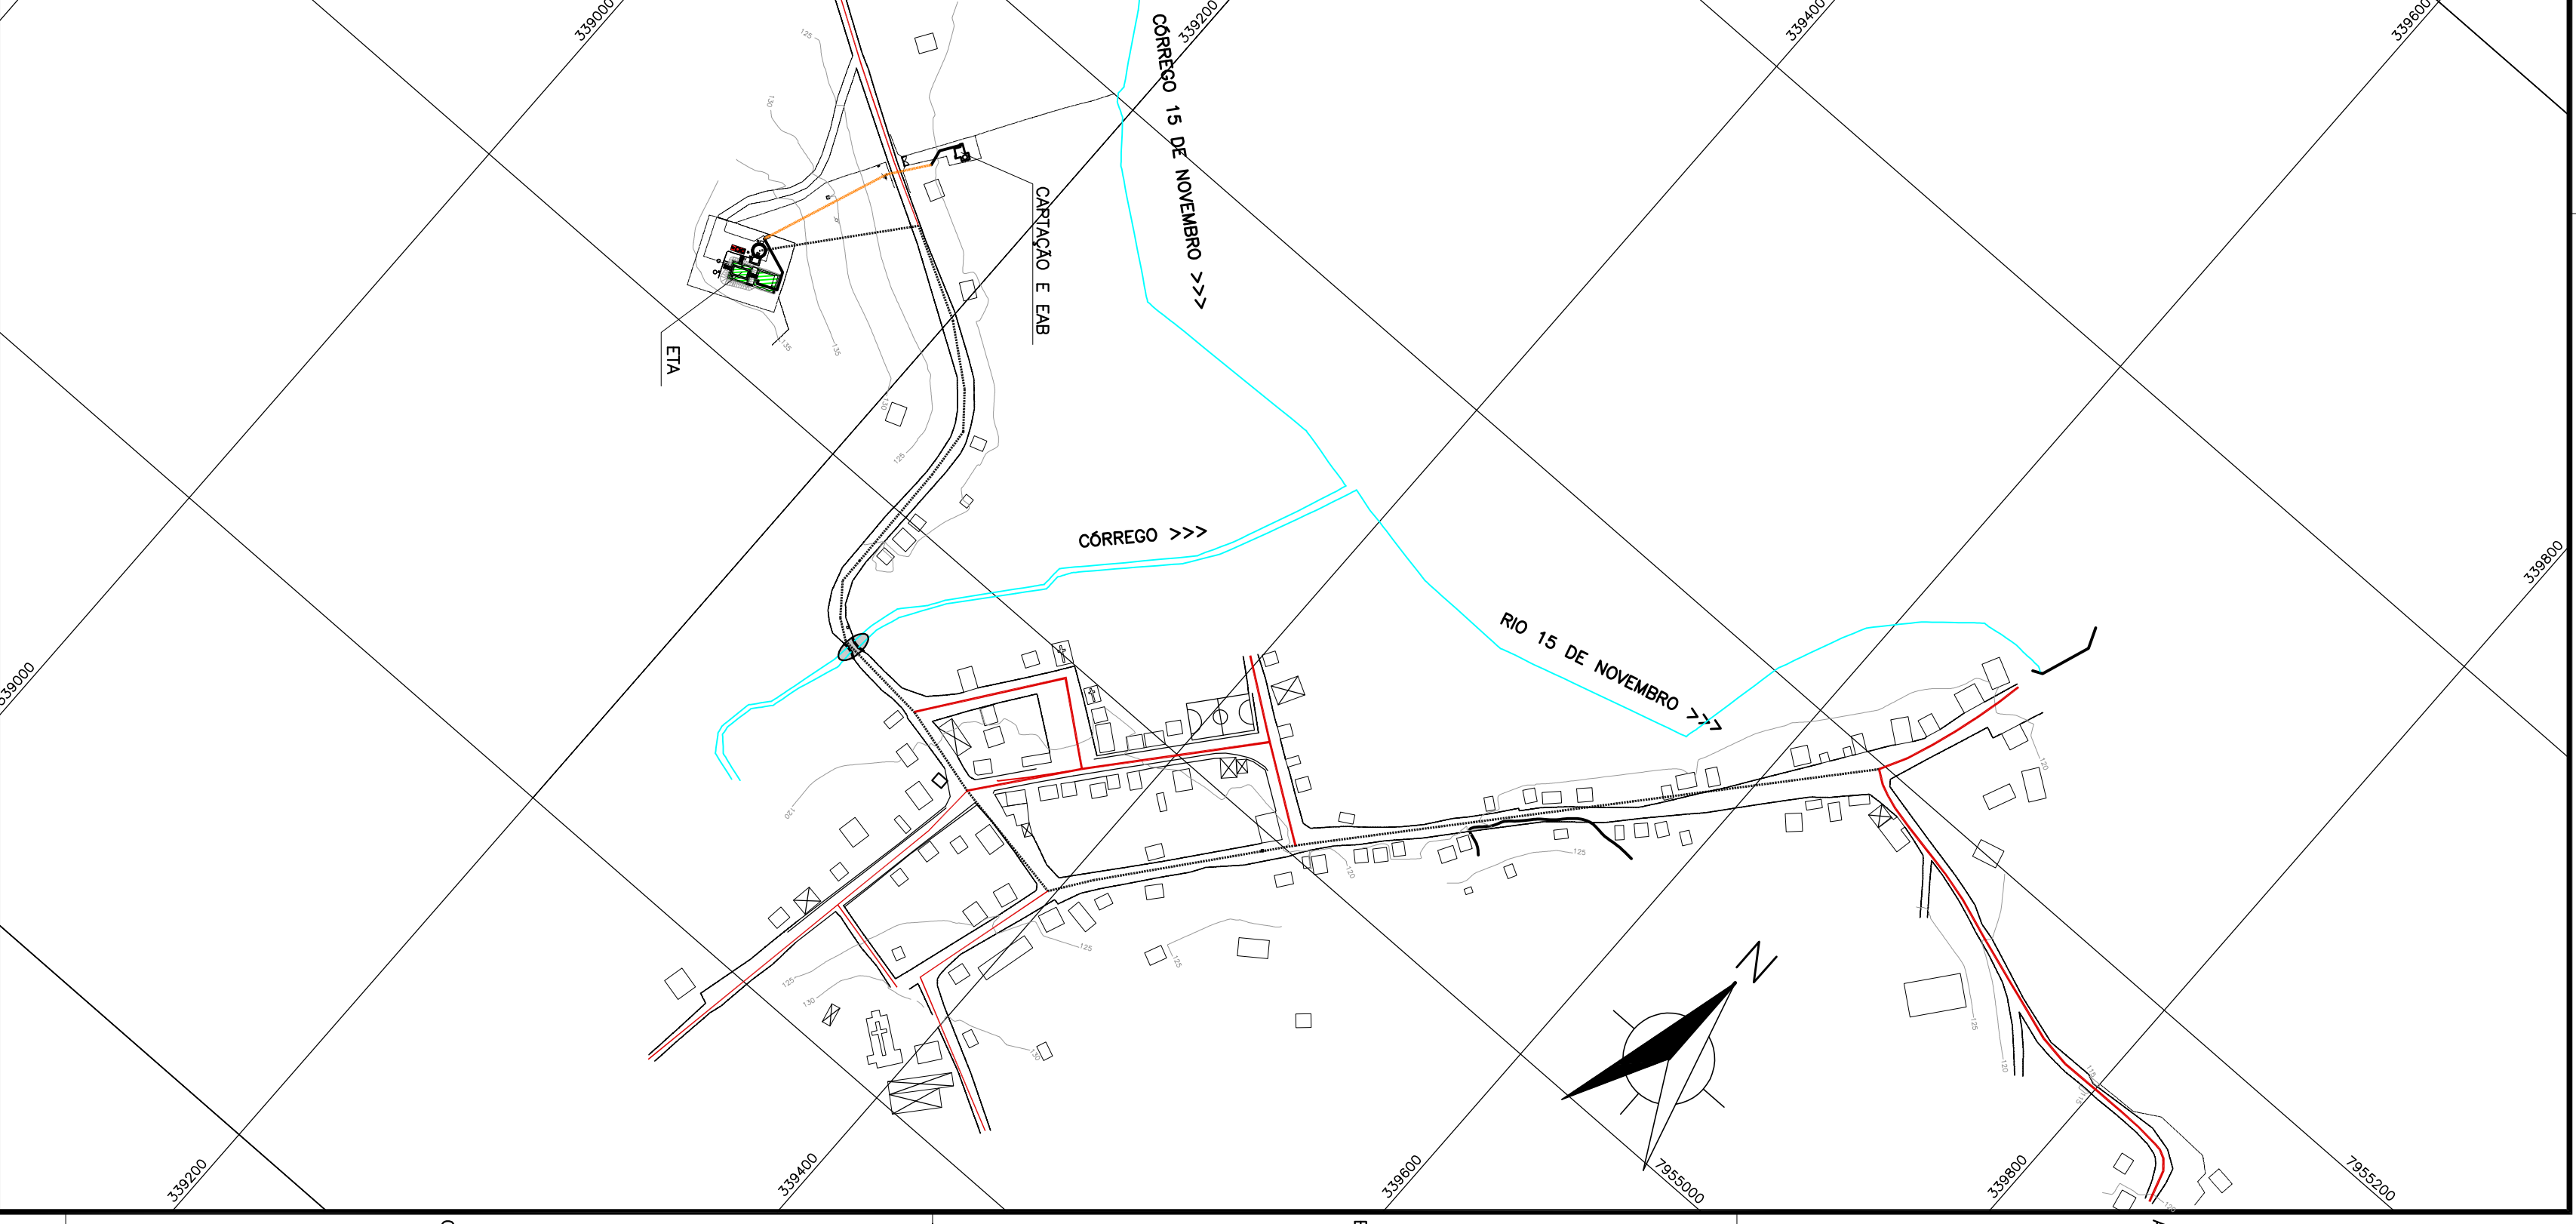

PLANTA DE LOCALIZAÇÃO
ESC.: 1/2500


NOTAS:

- 1- DIMENSÕES EM CENTÍMETRO, ELEVAÇÕES EM METRO, DIÂMETROS EM MILÍMETRO, EXCETO ONDE INDICADO.
- 2- PARA DETALHE DA EAB VER DESENHO FOLHA N° 02/17.
- 3- PARA DETALHE DA AAB VER DESENHO FOLHA N° 04/17.


NÚMEROS		TÍTULOS		DISCRIMINAÇÃO		DES.		DIV.		GER.		DATA	
PRINCIPAIS DESENHOS DE REFERÊNCIA		N° LOCAL		REVISÃO									
CANCELA E SUBSTITUI O DESENHO NÚMERO:													
CANCELADO E SUBSTITUÍDO PELO DESENHO NÚMERO:													
CENTRO DE DOCUMENTAÇÃO													
RECEBIDO: // ASS: N° DOC: ASS: APROVAÇÃO CESAN: ASS: MATR: UNID: DATA: ESTA APROVAÇÃO NÃO ISENTA A CONTRATADA DE SUAS RESPONSABILIDADES LEGAIS.													
EMITENTE: ENGENHARIA LTDA. COORDENADOR: LUIZ CARLOS WANDERLEI PROJETO: ADRIANE REDES SORRELLI CREA: 51802/D REGIÃO: MG CREA: 10870/D REGIÃO: MG DESENHO: ZERENNO GOUTO N° DES. PROJETISTA: 428 DATA: 07/12 RESPONSÁVEL TÉCNICO: JÚLIO CESAR DE CARVALHO CREA: 22315/D REGIÃO: MG ART N°: DATA:													
EMISSÃO CESAN													
PROJETO: CREA: DESENHADO: VERIFICADO: DIVISÃO: GERÊNCIA: DATAS: JUL/12 JUL/12 JUL/12 JUL/12 JUL/12													
MUNICÍPIO: NOVA VENÉCIA/ES LOCALIDADE: SÃO LUIZ REI NOME DO EMPREENDIMENTO: IMPLANTAÇÃO DO SISTEMA DE ABASTECIMENTO DE ÁGUA TÍTULO: SISTEMA DE ABASTECIMENTO DE ÁGUA ACESSO A CAPTAÇÃO PLANTA E SEÇÕES ESCALA: INDICADA FOLHA: 03 / 18 N° CESAN: B-016-006-30-5-XX-0002 REV: 0													

ESPECIES SELECIONADAS PARA O PROJETO PAISAGISTICO						
ITEM	NOME CIENTIFICO	NOME VULGAR	TIPO	QUANT.	ESPACAMENTO ENTRE MUDAS	
	Passiflora nodosa			96 m²		onda irregular
PROJETO URBANISTICO						
ITEM	DISCRIMINAÇÃO			UNID.	QUANT.	
	ÁREA PARA PISO DE PASSADO EM CONCRETO MACIO			m²	32	
	BLOQUETE			m²	47	
	CERCA PROJETADA			m	84	
	SANFETA			m	71	
	MÃO DE TIPO RETO 80x40x11			m	71	


DETALHE DA ALA DE LANÇAMENTO DE ÁGUA PLUVIAL

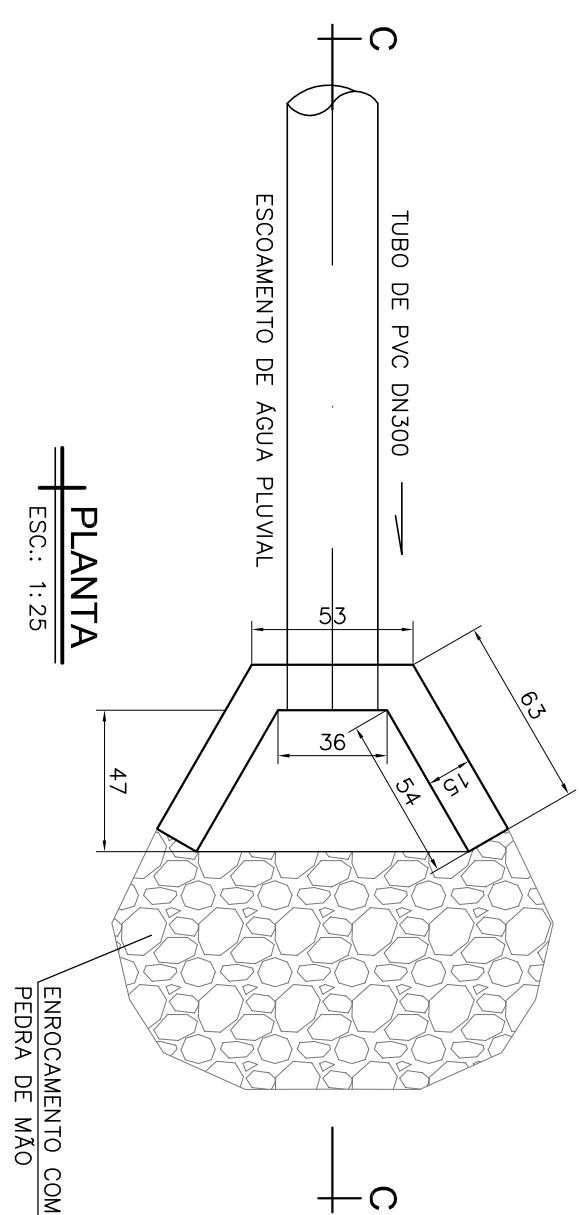


CORTE C-C

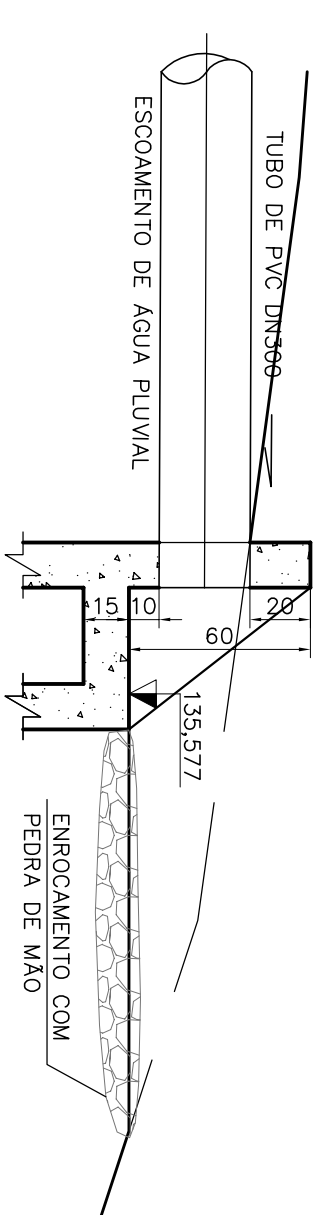

DETALHE DO MURO DE ARRIMO

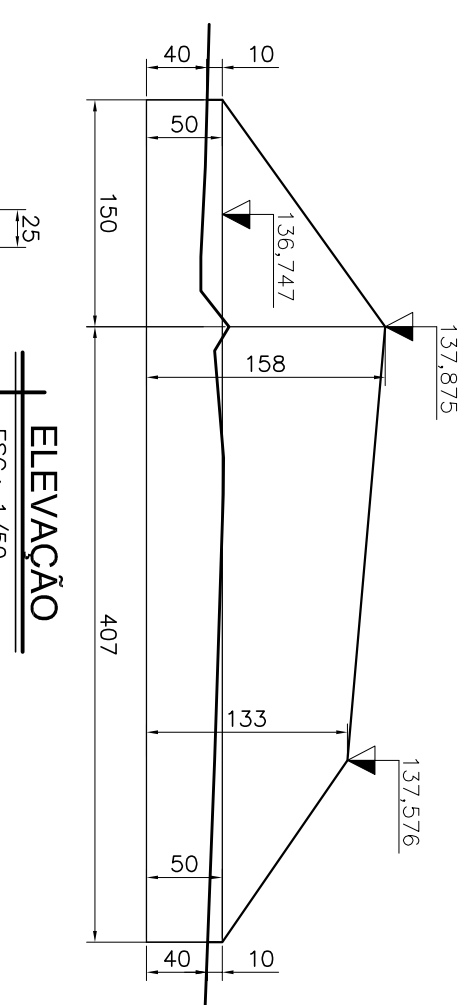

PLANTA

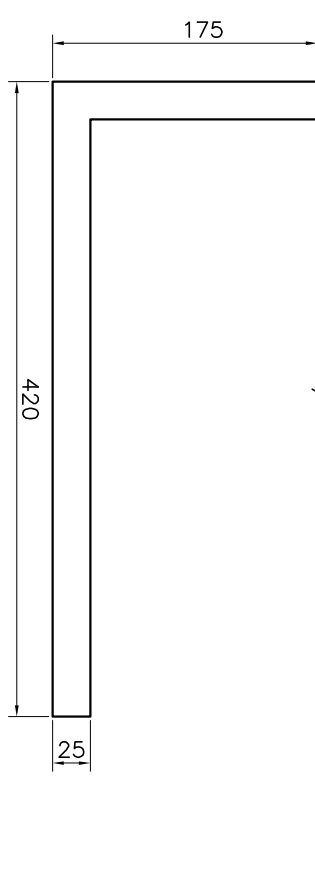


LEGENDA:

PROJETADO

☒ EXISTENTE A SER DEMOLIDO

NOTAS:


- 1- DIMENSÕES EM CENTÍMETRO, ELEVAÇÕES EM METRO, DIÂMETROS EM MILÍMETRO, EXCETO ONDE INDICADO.
- 2- PARA DETALHE DA CERCA E PORTÃO VER DESENHO N° 17/17
- 3- PARA DETALHE DA FOSSA E DO SUMIDOURO VER DESENHO N° 16/17
- 4- PARA DETALHE DAS ESCADAS VER DESENHO N° 06/17

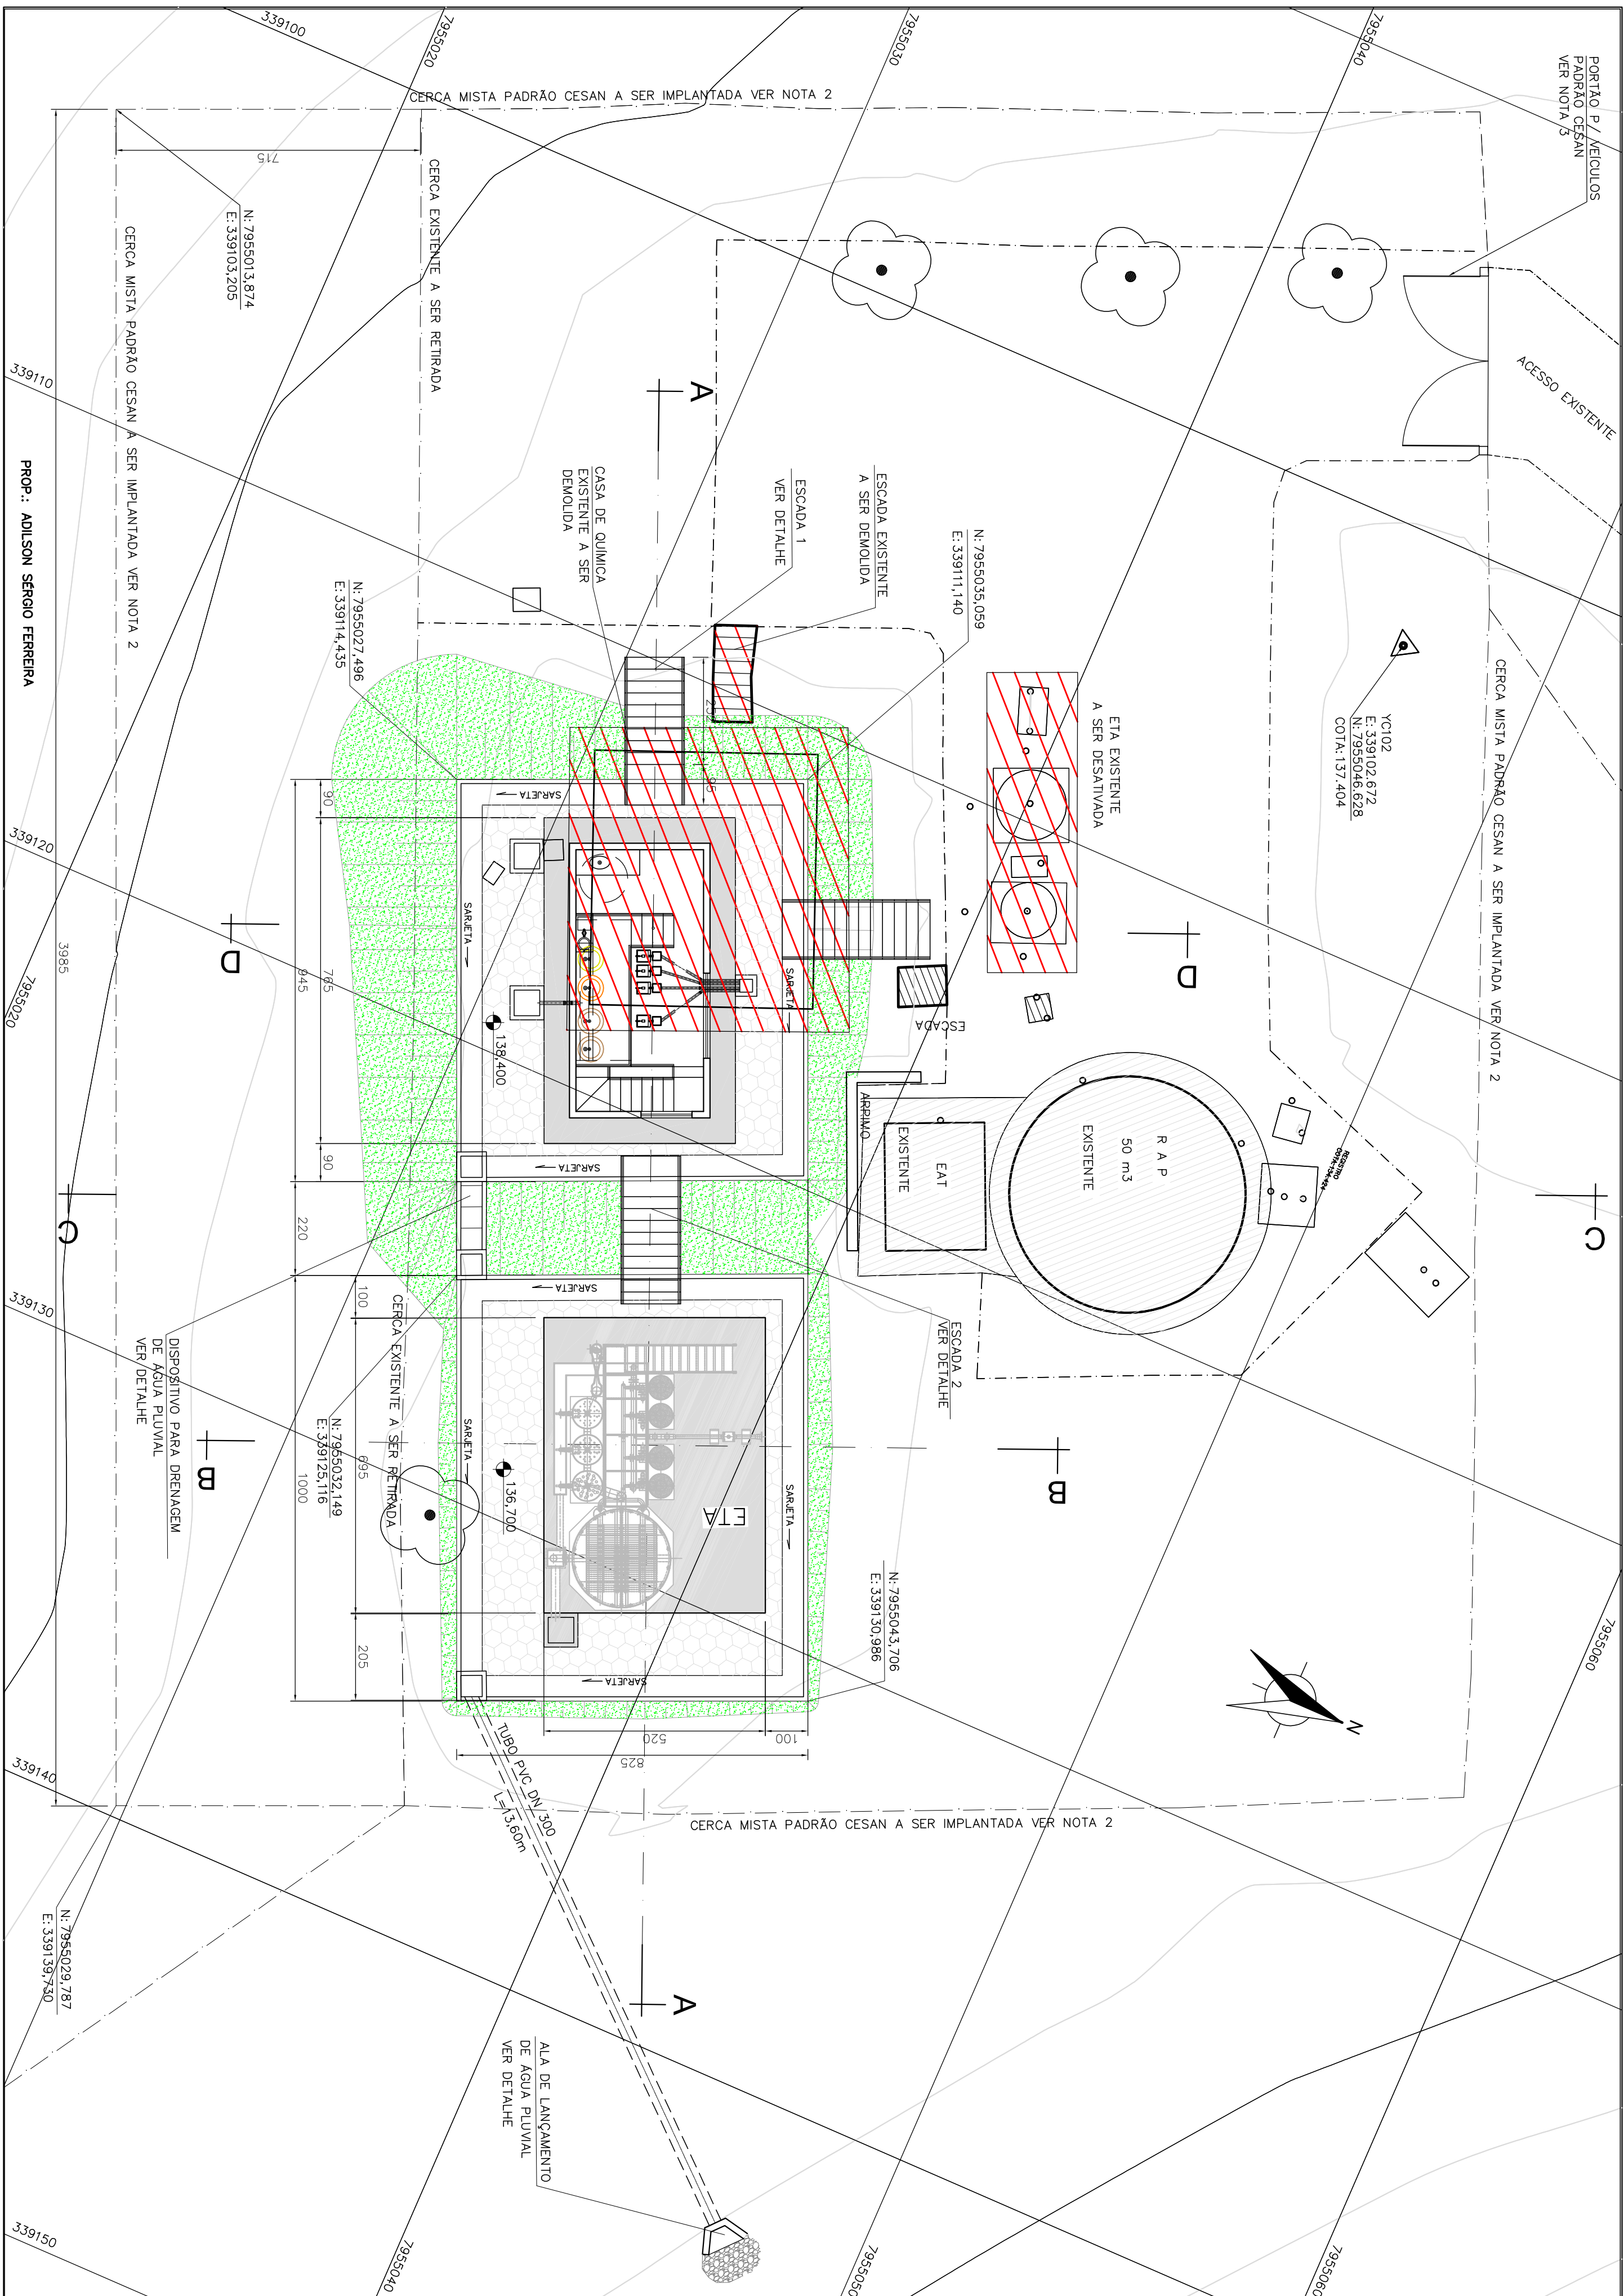[illegible]

PLANTA DE SITUAÇÃO E LOCAÇÃO



ESC: 1:10M

DETALHE DO DISPOSITIVO PARA DRENAGEM DE ÁGUA PLUVIAL









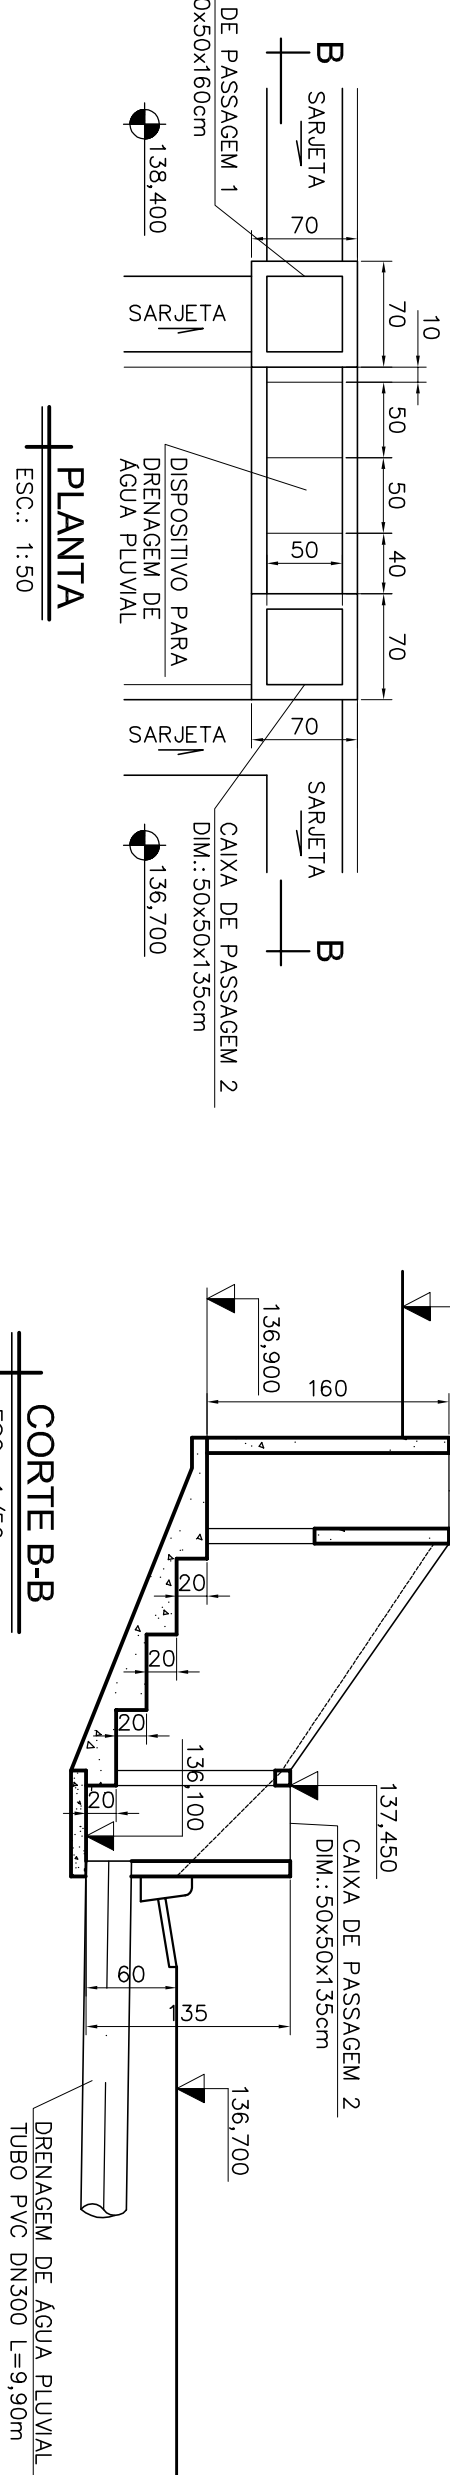


CORTE B-B

ESC: 1/

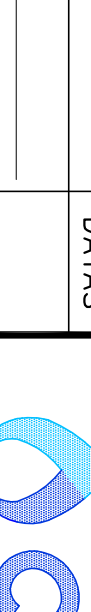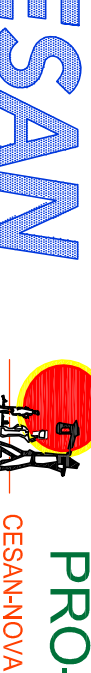									CANCELA E SUBSTITUI O DESENHO NÚMERO:
	TÍTULOS	Nº	LOCAL	DISCRIMINAÇÃO	DES.	DIV.	GÉR.	DATA	
	PRINCIPAIS DESENHOS DE REFERÊNCIA			REVISÃO					
CENTRO DE DOCUMENTAÇÃO									
RECEBIDO: ____//____									
Nº DOC.: ____ ASS.: ____									
APPROVAÇÃO CESAN:									
ASS.: ____ MATR.: ____									CANCELADO E SUBSTITUÍDO PELO DESENHO NÚMERO:
UNID.: ____ DATA: ____//____									
ESTA APROVAÇÃO NÃO ISENTA A CONTRATADA DE SUAS RESPONSABILIDADES LEGAIS.									
EMITENTE:									
 ENGENHARIA LTDA.									
PROJETADO:									
AGDINETE VIEIRA CORRELLI									
LUIZ CÉSAR VIANCO									
COORDENADOR:									
GRETA: 51802/D REGATO, MG									
DESENHO: FERNANDO GONTO									
Nº DES. PROJETISTA:									
DATA: 07/12									429
RESPONSÁVEL TÉCNICO:									
ALDO CESAR DE CARVALHO									
GRETA: 23215/D REGATO, MG ART. Nº: ____ DATA: ____									
EMISSION CESAN									
PROJETADO: ____									
GRETA: ____									
DESENHADO: ____									JUL/12
VERIFICADO: ____									JUL/12
WANDER WILSON P. ALMEIDA									
DIVISÃO: ____									JUL/12
WANDER WILSON P. ALMEIDA									
GERÊNCIA: ____									JUL/12
BRUNO GUERLETTI VIANCO									
									
									
MUNICÍPIO: NOVA VENÉCIA/ES LOCALIDADE: SÃO LUIZ REI									
NOME DO EMPREENDIMENTO: IMPLANTAÇÃO DO SISTEMA DE ABASTECIMENTO DE ÁGUA									
TÍTULO: SISTEMA DE ABASTECIMENTO DE ÁGUA									
ESTATION DE TRATAMENTO DE ÁGUA									
LOCAÇÃO - PLANTA, SEÇÕES E DETALHES									
ESCALA: FOLHA: ____ de ____ Nº CESAN: B-016-006-40-5-XV-0001 REV: 0									

[illegible]

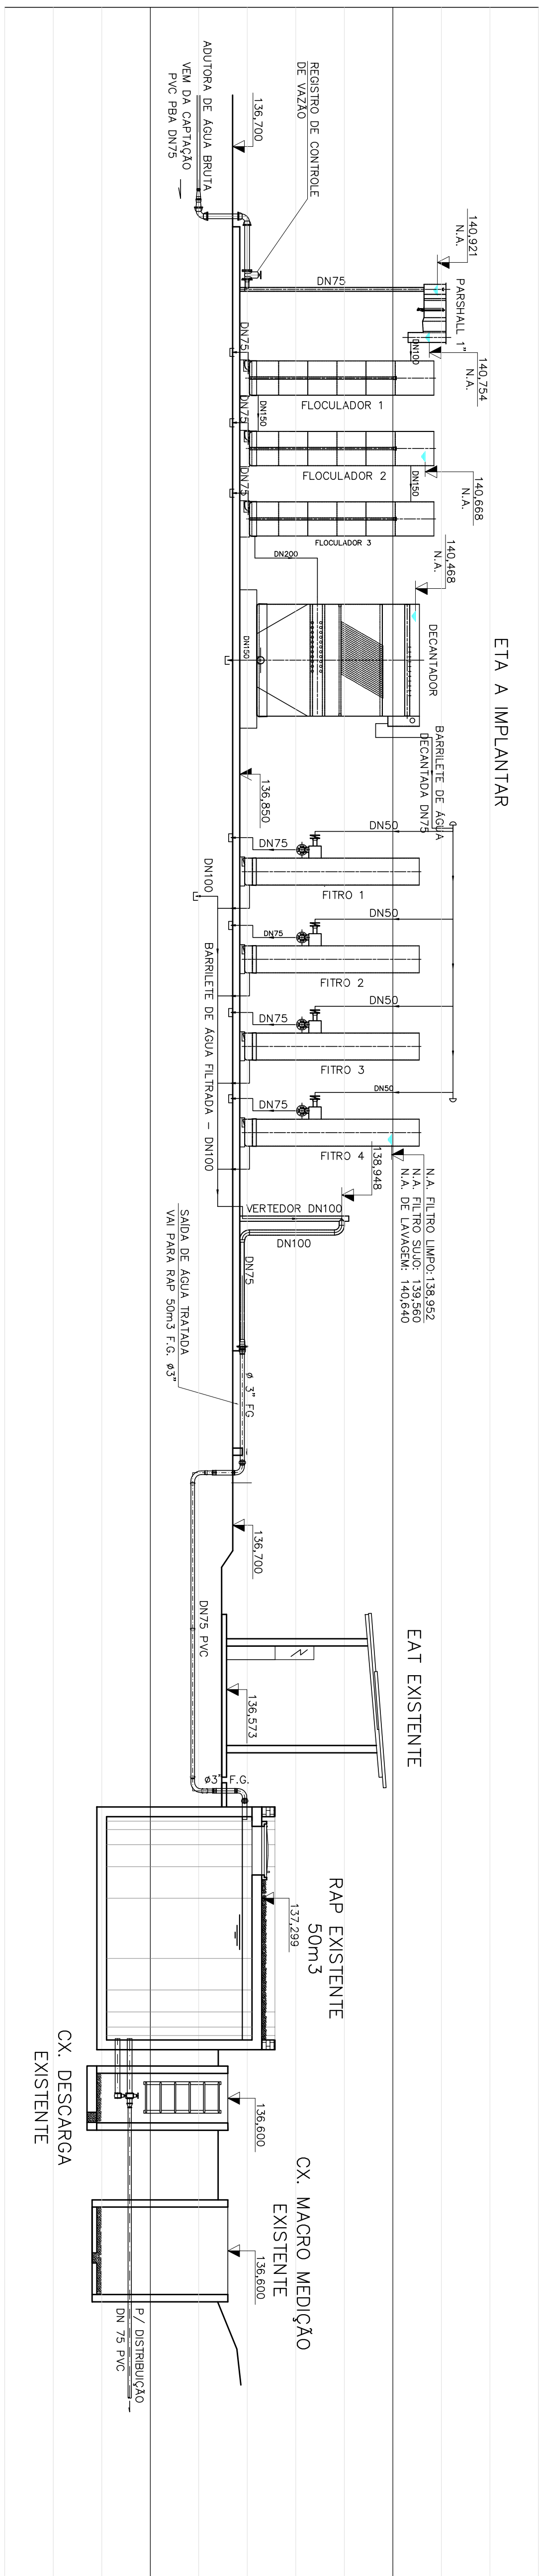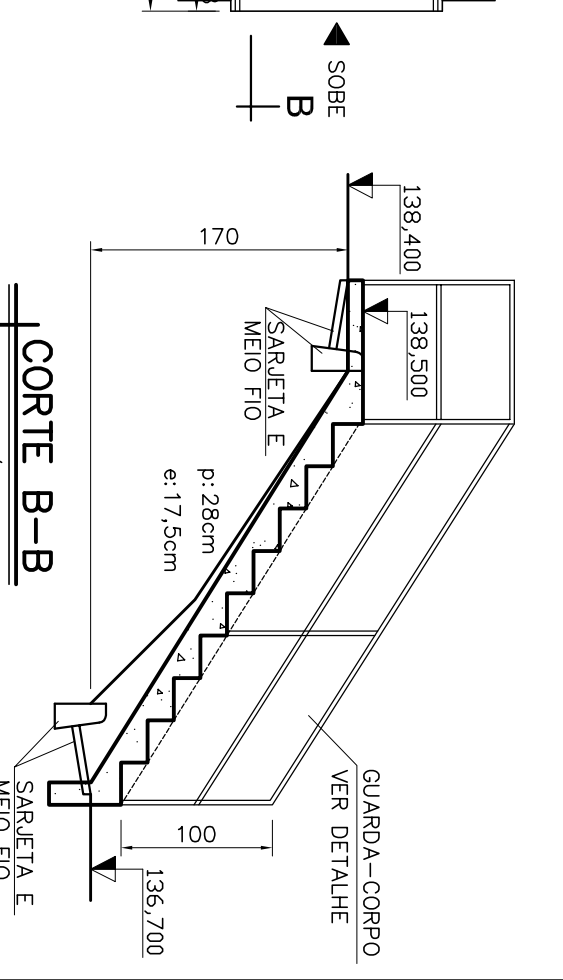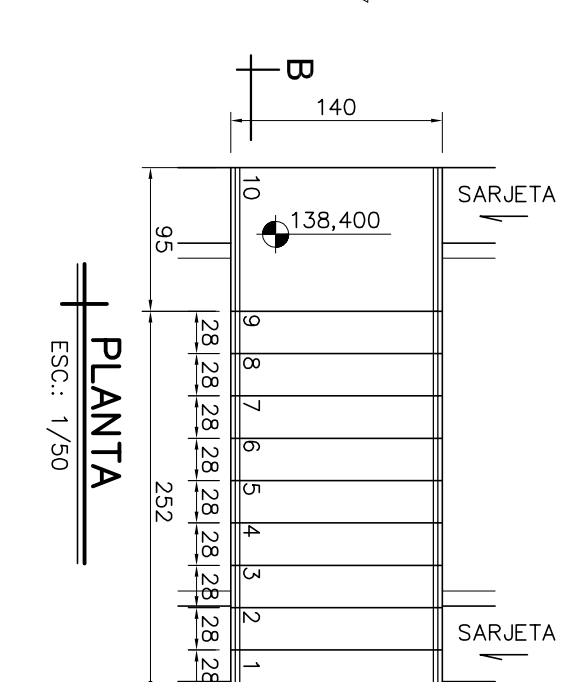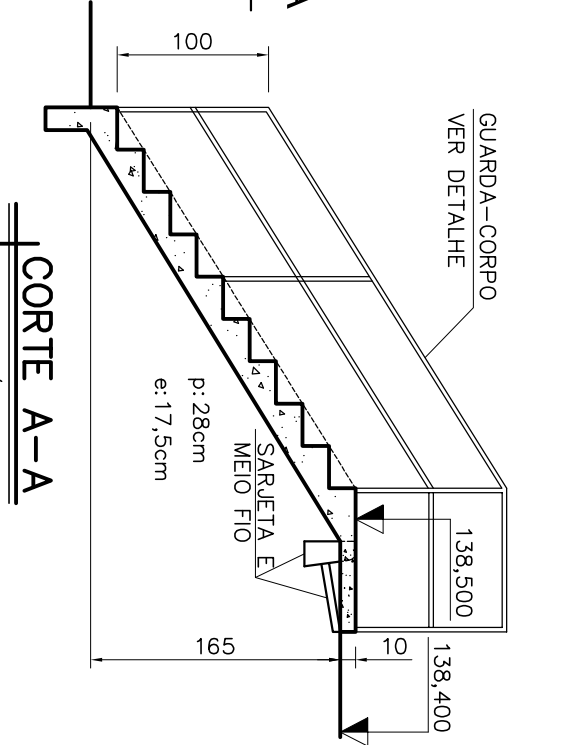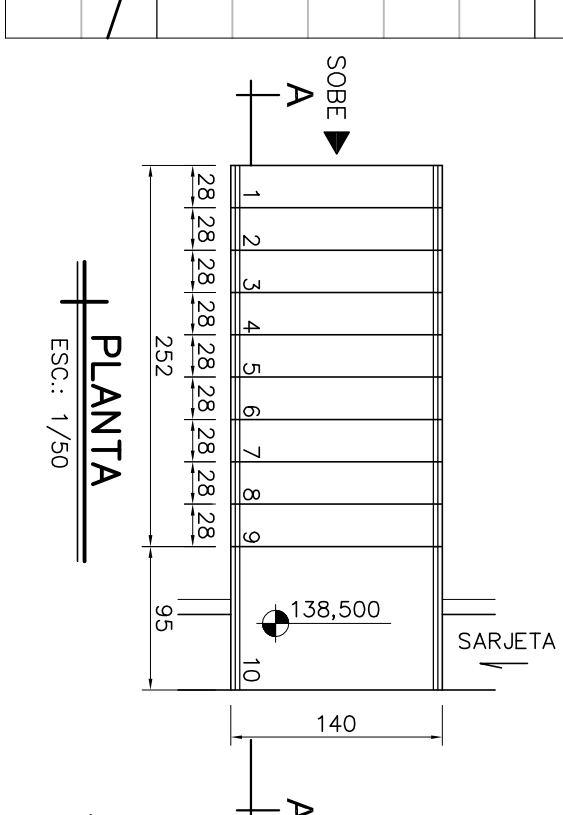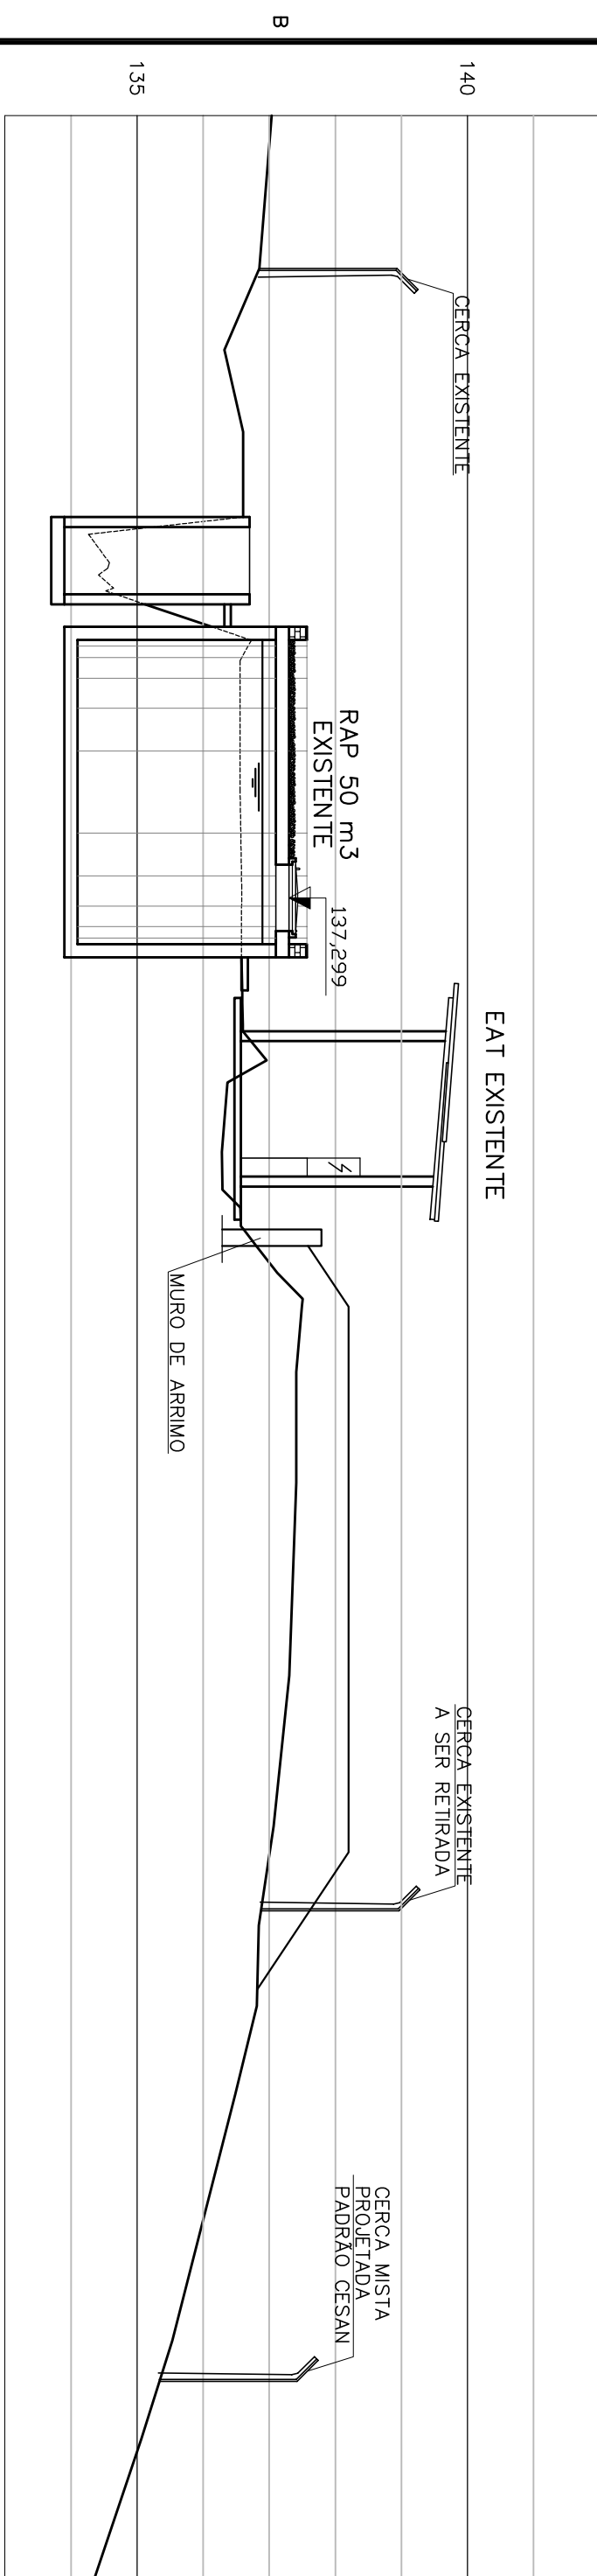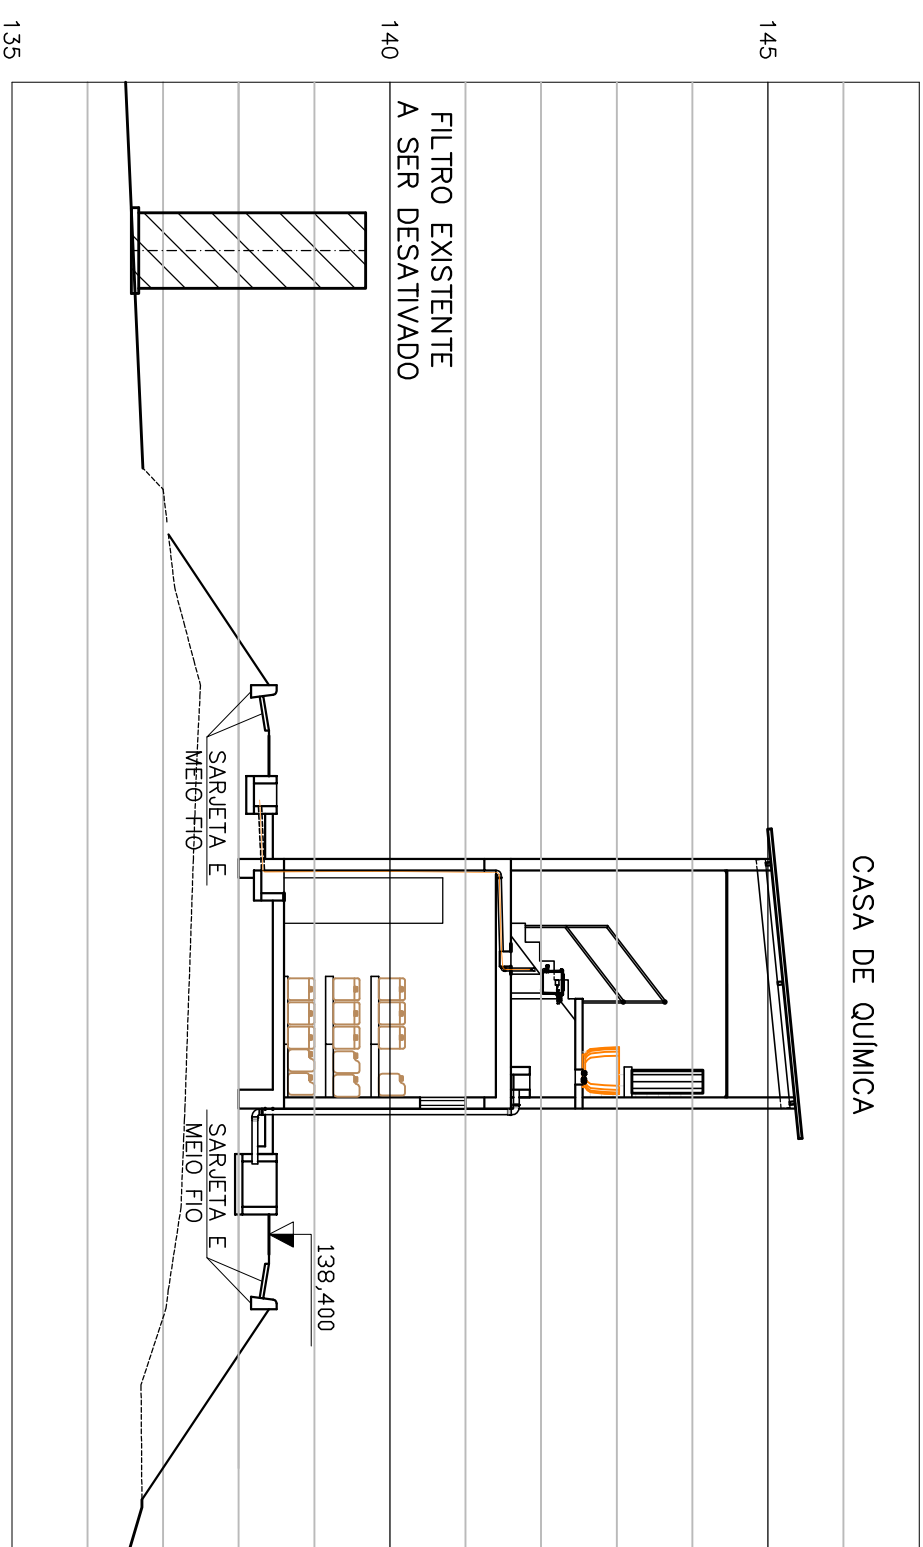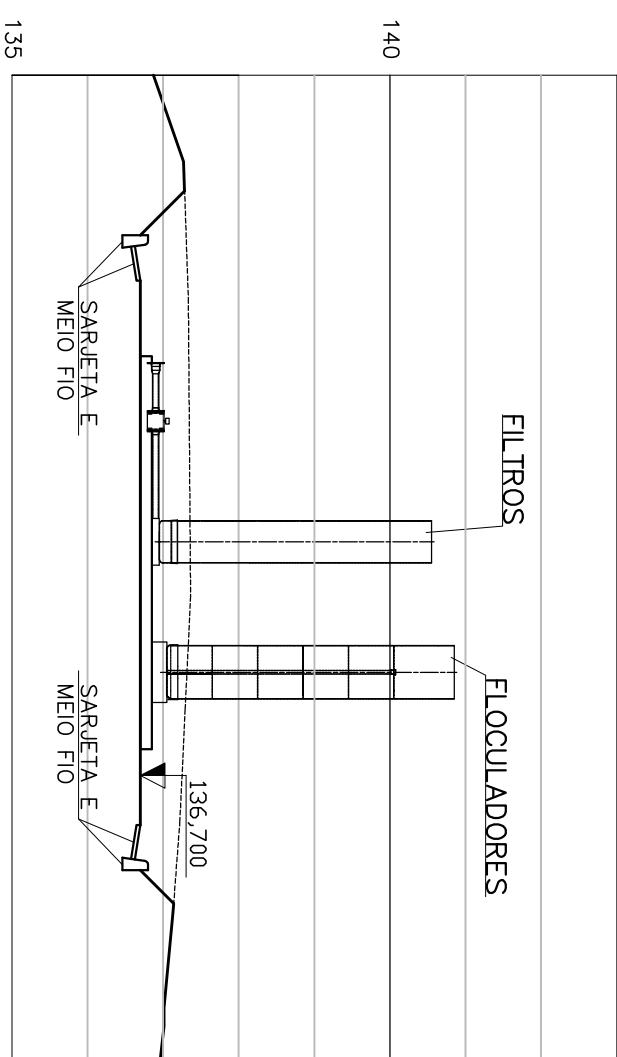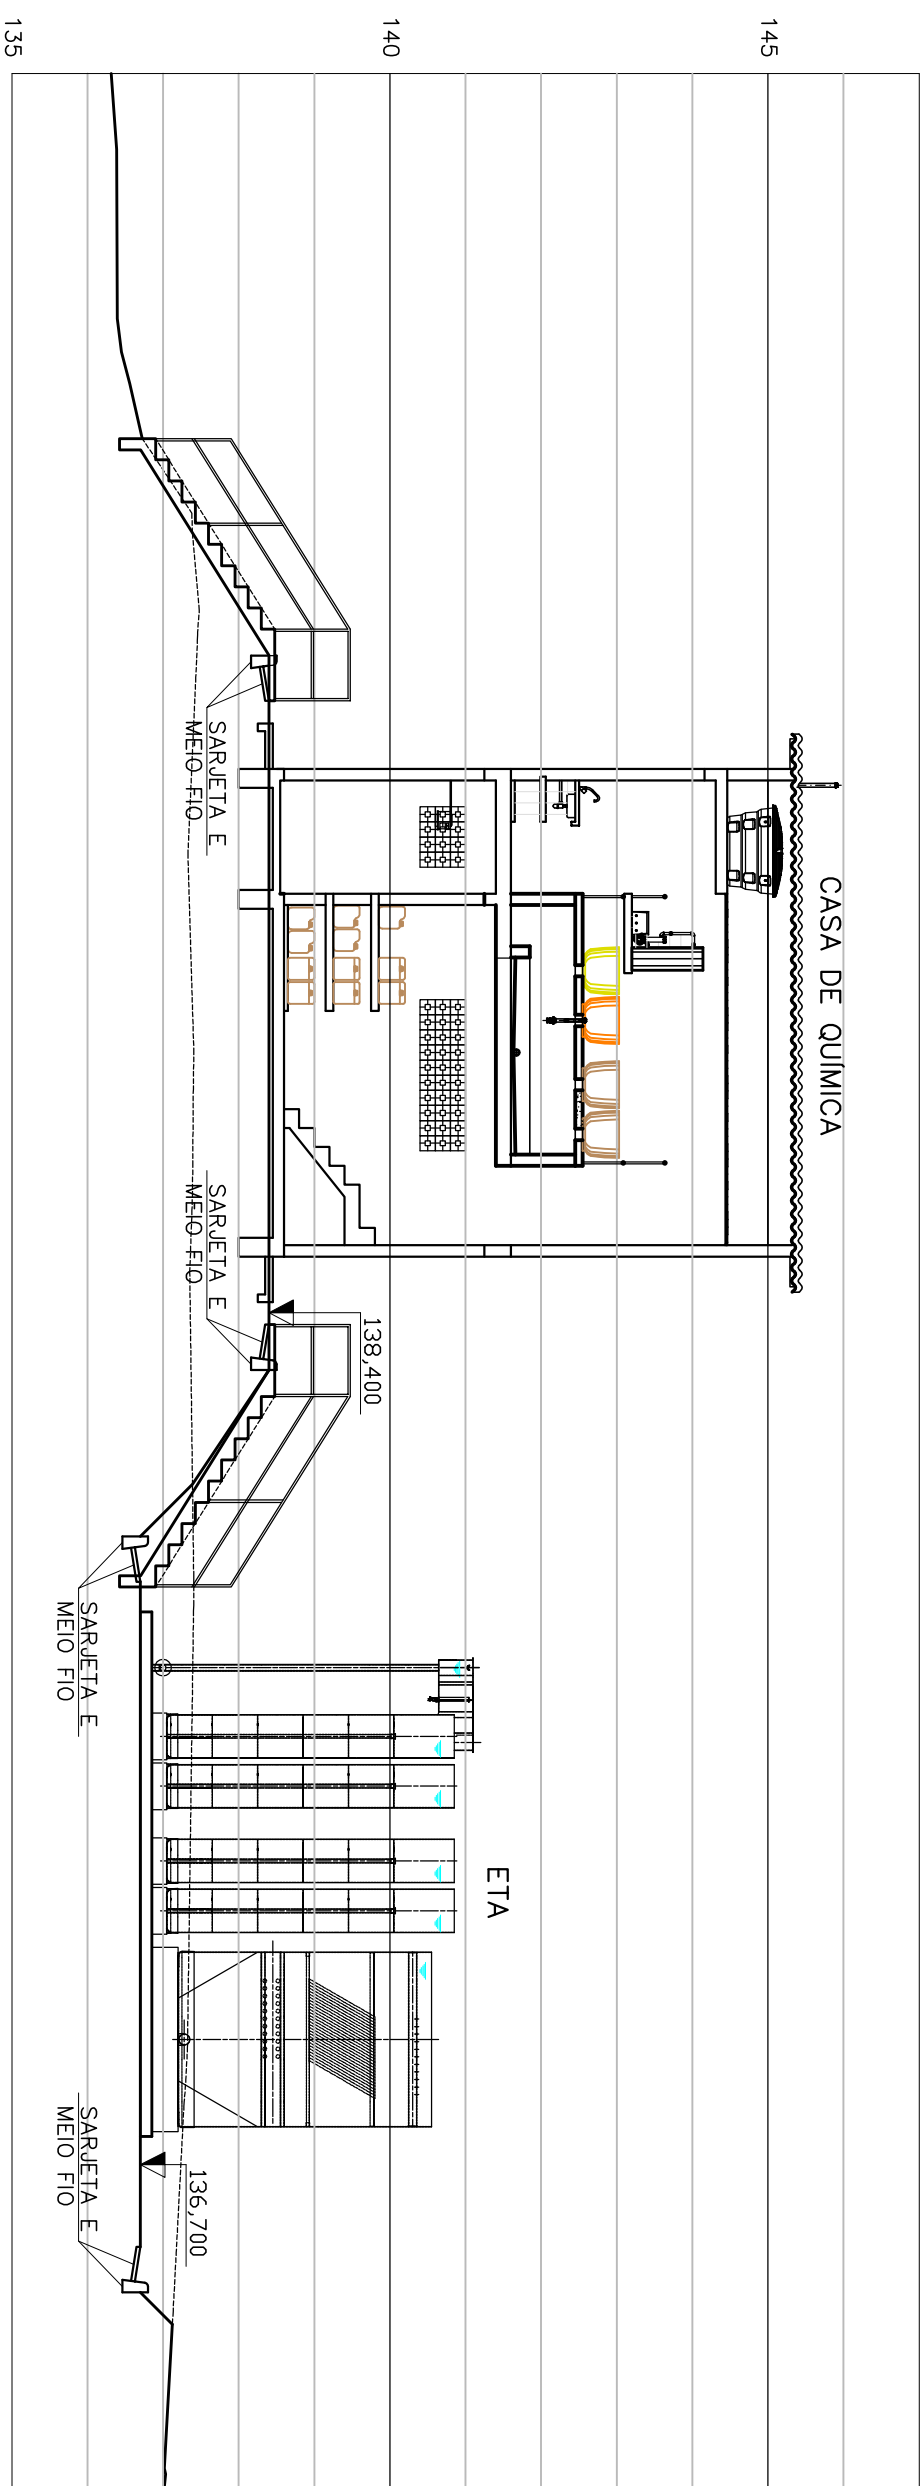


PERFIL HIDRÁULICO
SEM ESCALA

SEM ESCALA

- NOTAS:**
- 1- DIMENSÕES EM CENTÍMETRO, ELEVACOES EM METRO, DIAMETROS EM MILÍMETRO, EXCETO ONDE INDICADO.
 - 2- PARA PROJETO DA FOSSE SÉPTICA E SUMIDOURO VER DES. FL. N.º: 16/17
 - 3- PARA PROJETO DA CASA DE QUÍMICA VER DES. FL. N.º: 08/17
 - 4- PARA PROJETO DA EAT VER DES. FL. N.º: 11/17
 - 5- PARA PROJETO DA AAB VER DES. FL. N.º: 04/17
 - 6- PARA PROJETO DA CAPTAÇÃO VER DES. FL. N.º: 02/17

[illegible]

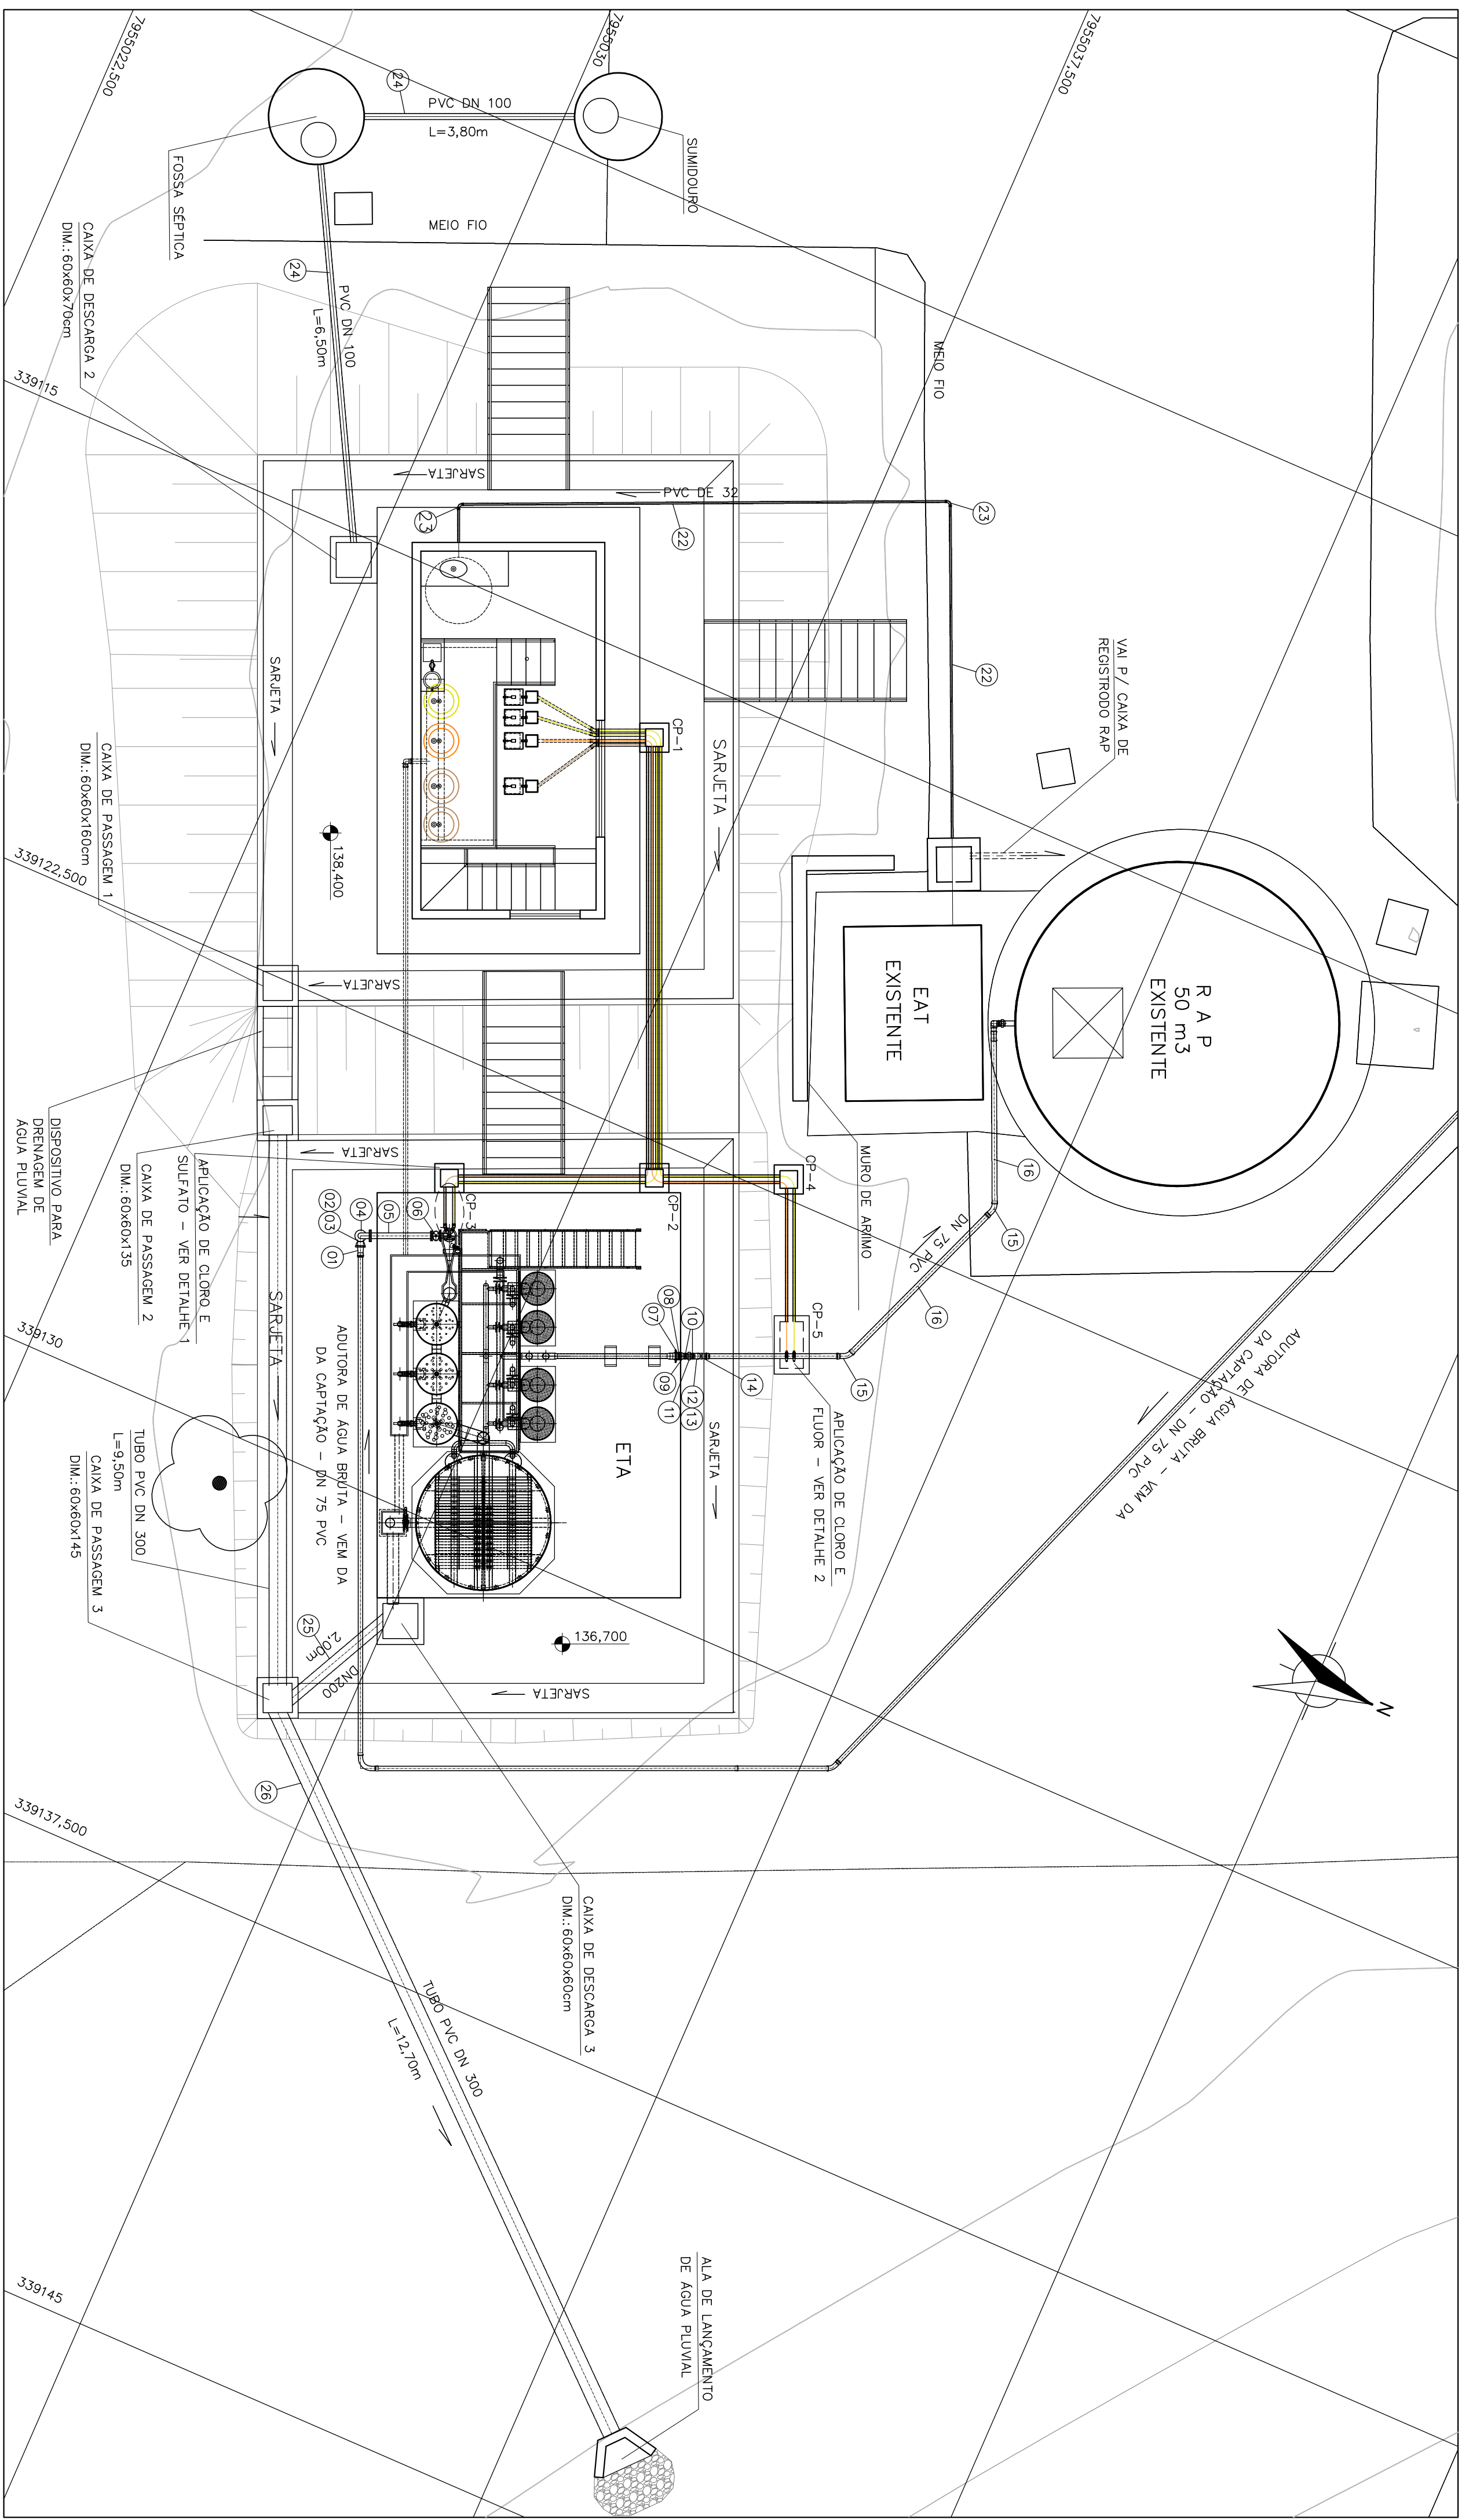

RELAÇÃO DE MATERIAL			
ITEM	DISCRIMINAÇÃO	DIÂM.	QUANT. UNID.
CHEGADA DE ÁGUA BRUTA			
01	ADAPTADOR PVC BSA FBA/PIA 1"	75x80	01 PC
02	CURVA 90° 45° FT"	80	01 PC
03	TUBO COM FLANGE E PONTA FT" L=0,80m	80	01 PC
04	CURVA 90° COM FLANGES FT"	80	01 PC
05	TUBO COM FLANGE E PONTA FT" L=1,00m	80	01 PC
06	REJUNTO 23	80	01 PC
ACESSÓRIOS			
	ABERTO	80	03 PC
	PFF (16x80)	-	24 PC
SADA DE ÁGUA FILTRADA - (ETA-RAP 50m³)			
*07	FLANGE COM SEXTAVADO	4"	01 PC
08	NIPLE DURELO F.G.	4"	01 PC
09	NIPLE DURELO F.G.	4"x3"	01 PC
10	NIPLE DURELO F.G.	3"	02 PC
11	UNIAO F.G.	3"	01 PC
12	COTOVELO 90° F.G.	3"	02 PC
13	TUBO DE F.G. ROSCA/ROSCA	3"	1,00 m
14	ADAPTADOR PVC PONTA ROSCA PBA	75	01 PC
15	CURVA 45° PVC JE PB PBA	75	02 PC
16	TUBO PVC 15.4EI PBA	75	12,00 m
ACESSÓRIOS			
	ABERTO	100	01 PC
	PFF (16x80)	-	08 PC
APLICAÇÃO DE PRODUTOS QUÍMICOS			
17	TUBO PVC ESCOTO NORMAL	40	60,00 m
18	CURVA 90° CURTA SÉRIE NORMAL	40	08 PC
19	MANEIRA FLEXÍVEL EM PEÃO	1/2"	80,00 m
20	COTOVELO 90° MAÇAO PEAO	20x1/2"	02 PC
21	COLAR DE TOMADA FT"	75x20	02 PC
ABASTECIMENTO ÁGUA CASA DE QUÍMICA			
22	TUBO PVC SOLDÁVEL	32	16,00 m
23	JOELHO 90° SOLDÁVEL	32	02 PC
DESCARGA DAS UNIDADES E DRENAGEM DE ÁGUA PLUVIAL			
24	TUBO PVC	100	11,00 m
25	TUBO PVC	200	3,00 m
26	TUBO PVC	300	27,00 m
27	CURVA 45° CURTA SÉRIE NORMAL	100	02 PC

* FLANGE DE AÇO COM FURO CENTRAL ROSCADO 44" FLANGES, CABAROTO DE FUNÇÃO CONFORME NORMA ABNT NBR 7675 E NORMA ISO 2531


PLANTA DE INTERLIGAÇÃO

ESC. 1:100


DETALHE DAS CAIXAS DE PASSAGEM PARA DOSAGEM (CP)

DETALHE DA CAIXA DE DESCARGA

DETALHE DA CAIXA DE PASSAGEM

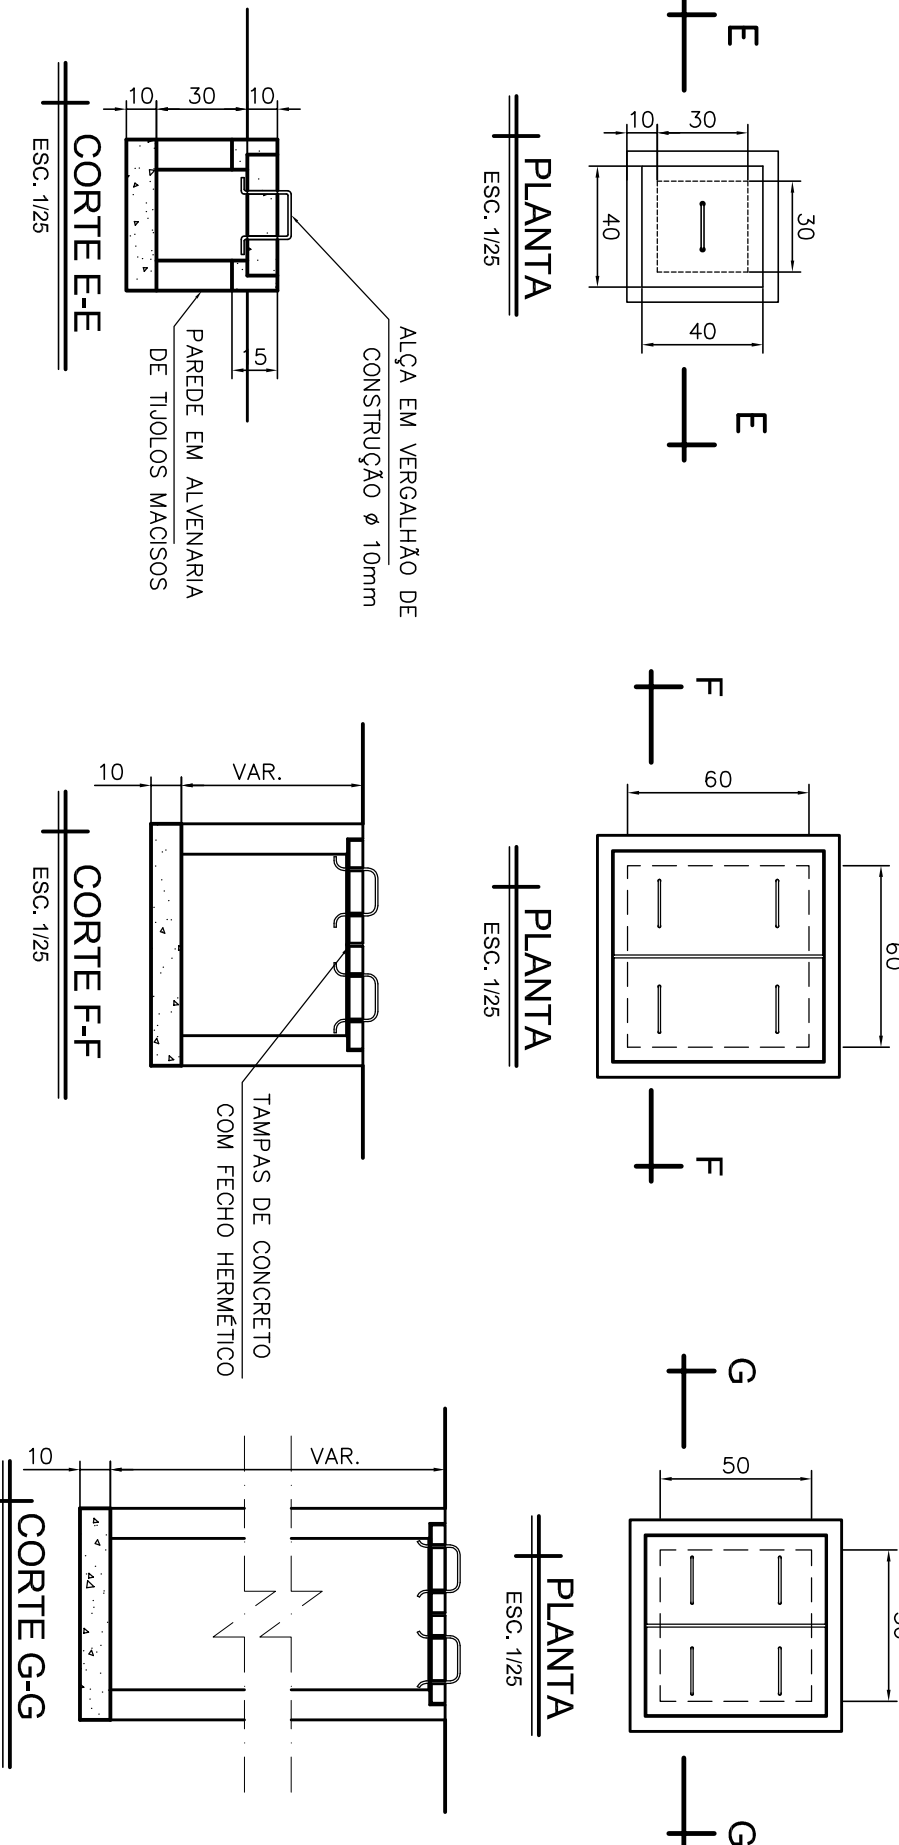


DETALHE 2-CAIXA DE APLICAÇÃO DE CLORO E FLUOR

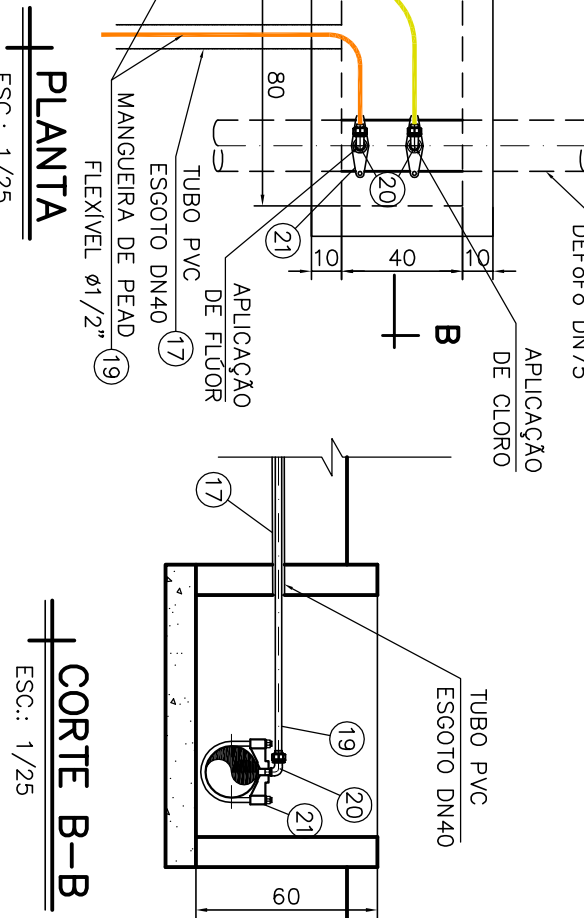


DETALHE 1



APLICAÇÃO DE CLORO E SULFATO

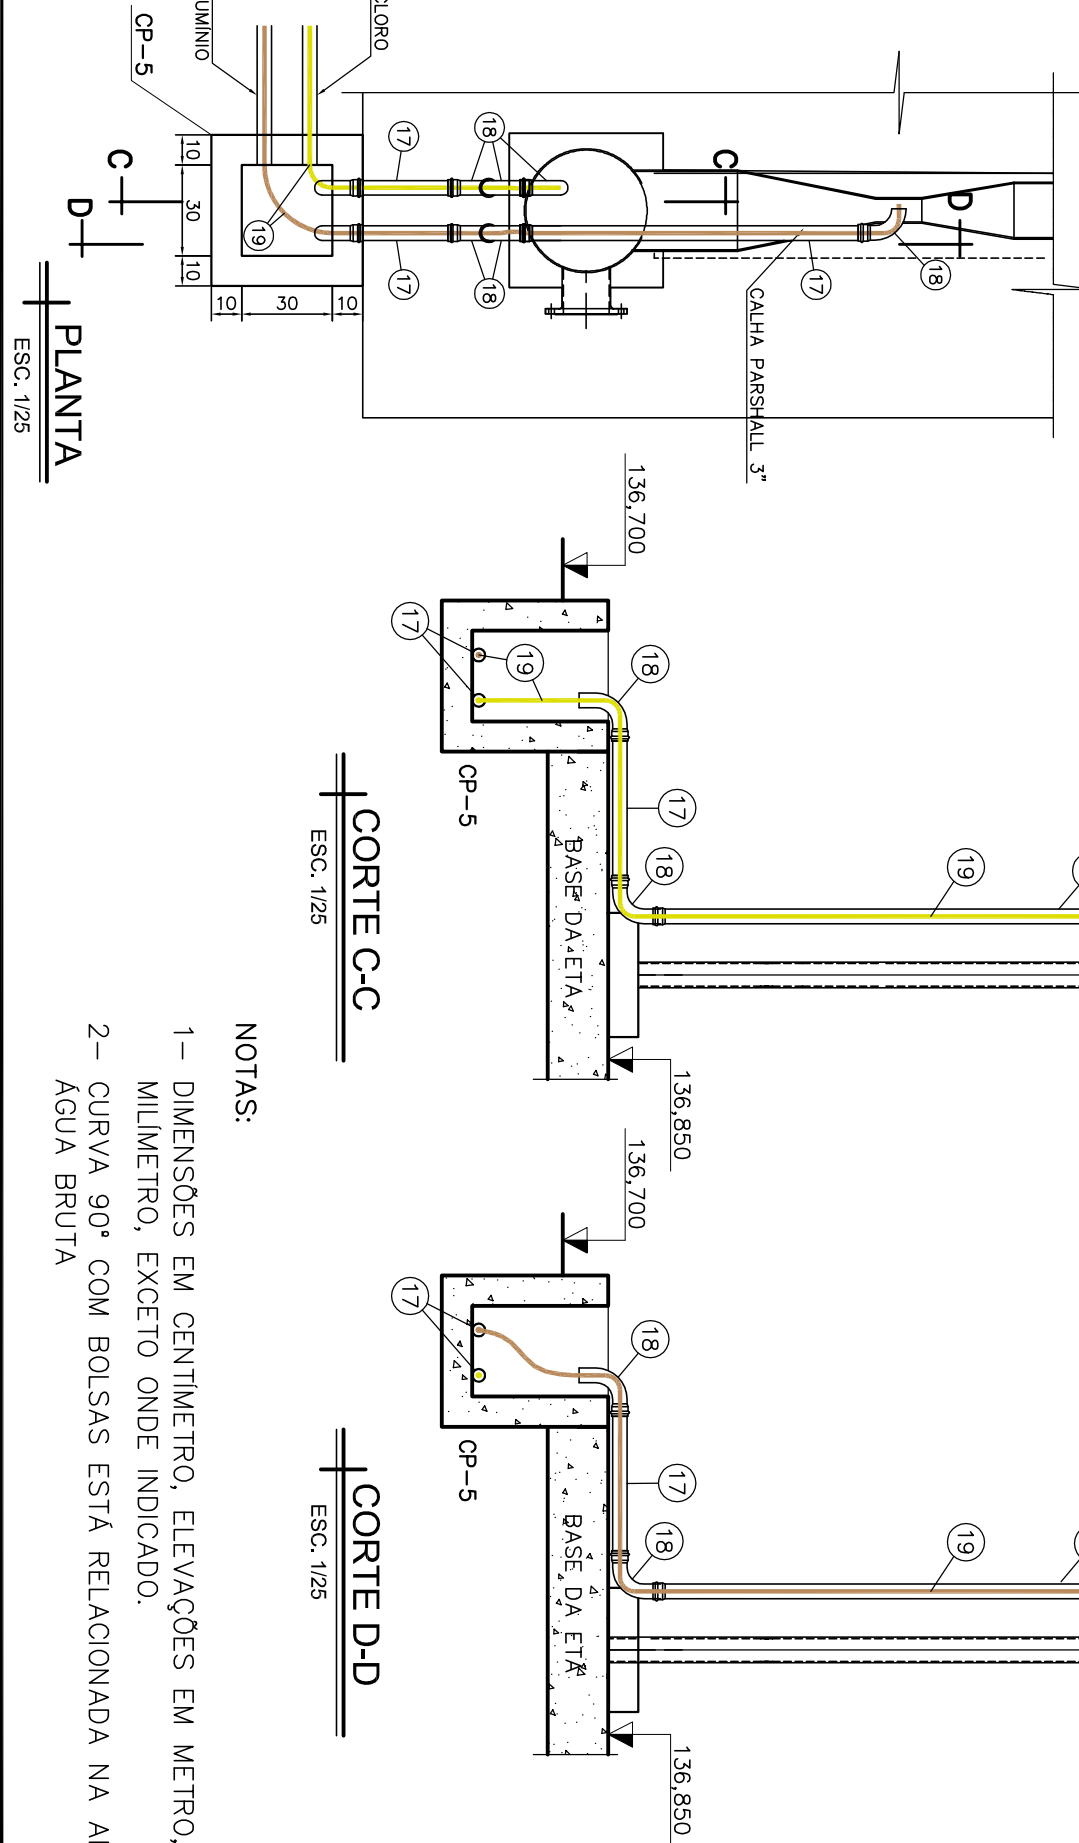

NOTAS:
1- DIMENSÕES EM CENTÍMETRO, ELEVAÇÕES EM METRO, DIÂMETROS EM MILÍMETRO, EXCETO ONDE INDICADO.
2- CURVA 90° COM BOLSAS ESTÁ RELACIONADA NA ADUTORA DE ÁGUA BRUTA


NÚMEROS		TÍTULOS		Nº LOCAL		DISCRIMINAÇÃO		DES.		DIV.		GER.		DATA	
PRINCIPAIS DESENHOS DE REFERÊNCIA															
CANCELA E SUBSTITUI O DESENHO NÚMERO:															
RECEBIDO: //															
Nº DOC.: ASS: APROVAÇÃO CESAN:															
ASS: MATR: CANCELADO E SUBSTITUÍDO PELO DESENHO NÚMERO:															
UNID.: DATA: ESTA APROVAÇÃO NÃO IGNORA A CONTRATAÇÃO DE SUAS RESPONSABILIDADES LEGAIS.															
EMITENTE: ENGENHARIA LTDA.															
PROJETO: COORDENADOR: CREA: 51802/D REGIÃO: MG CREA: 10802/D REGIÃO: MG															
DESENHO: FERNANDO GONTO N° DES. PROJETISTA: 428															
DATA: 07/12 RESPONSÁVEL TÉCNICO: JÚLIO CESAR DE CARVALHO															
CREA: 22315/D REGIÃO: MG ART Nº: DATA:															
EMISSÃO CESAN															
PROJETO: DATA:															
CREA: DATA:															
DESENHO: DATA:															
VERIFICADO: DATA:															
DIVISÃO: DATA:															
GÊNERO: DATA:															
MUNICÍPIO: NOVA VENÉCIA/ES LOCALIDADE: SÃO LUIZ REI															
NOME DO EMPREENDIMENTO: IMPLANTAÇÃO DO SISTEMA DE ABASTECIMENTO DE ÁGUA															
TÍTULO: SISTEMA DE ABASTECIMENTO DE ÁGUA															
ESTÁÇÃO DE TRATAMENTO DE ÁGUA															
INTERLIGAÇÃO - PLANTA, SEÇÕES E DETALHES															
ESCALA: FOLHA: 08 / 18 N° CESAN: B-016-006-40-5-XX-0003 REV: 0															

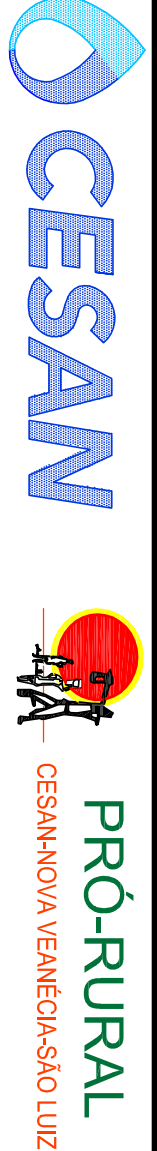

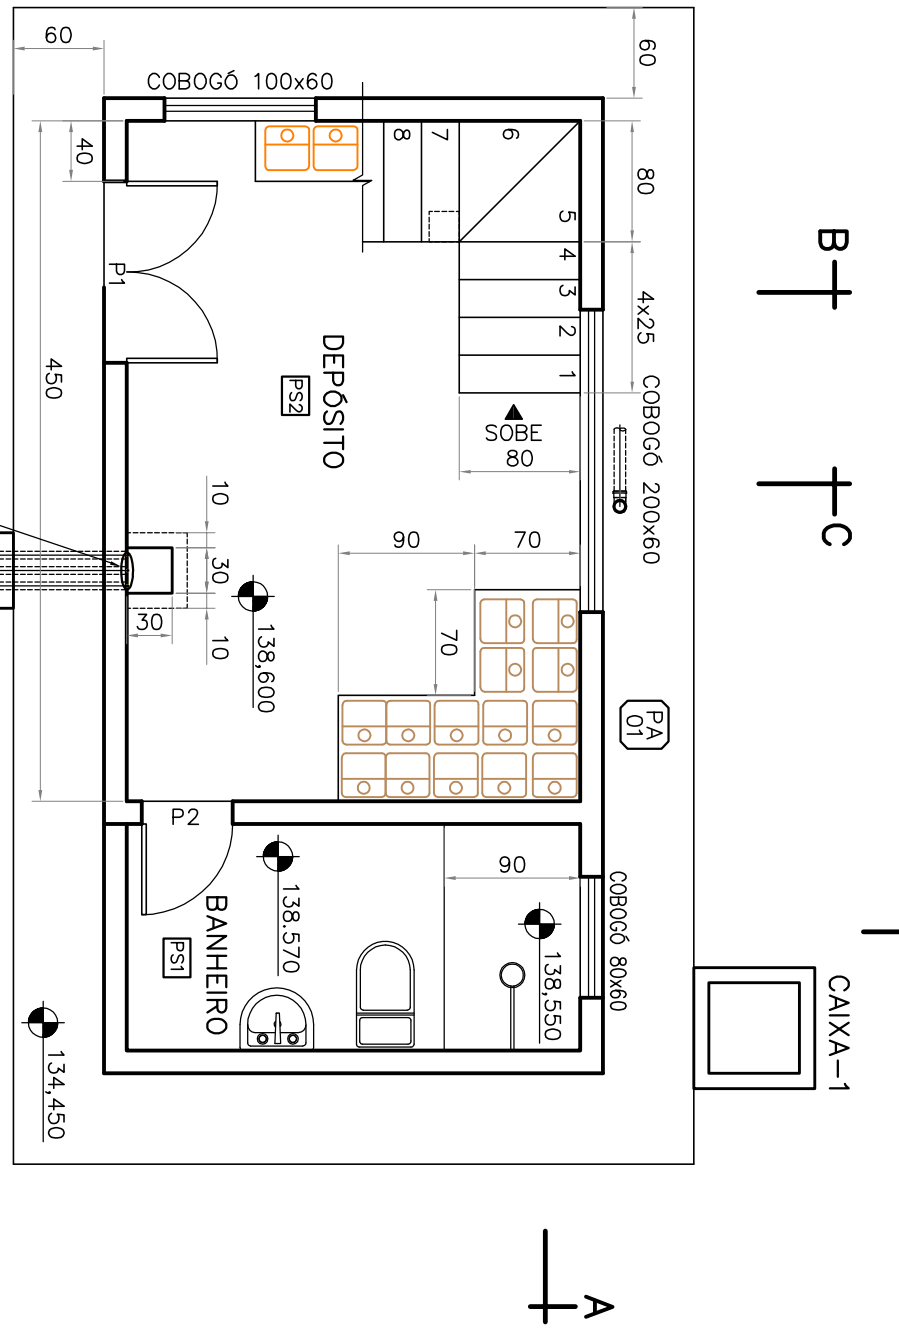
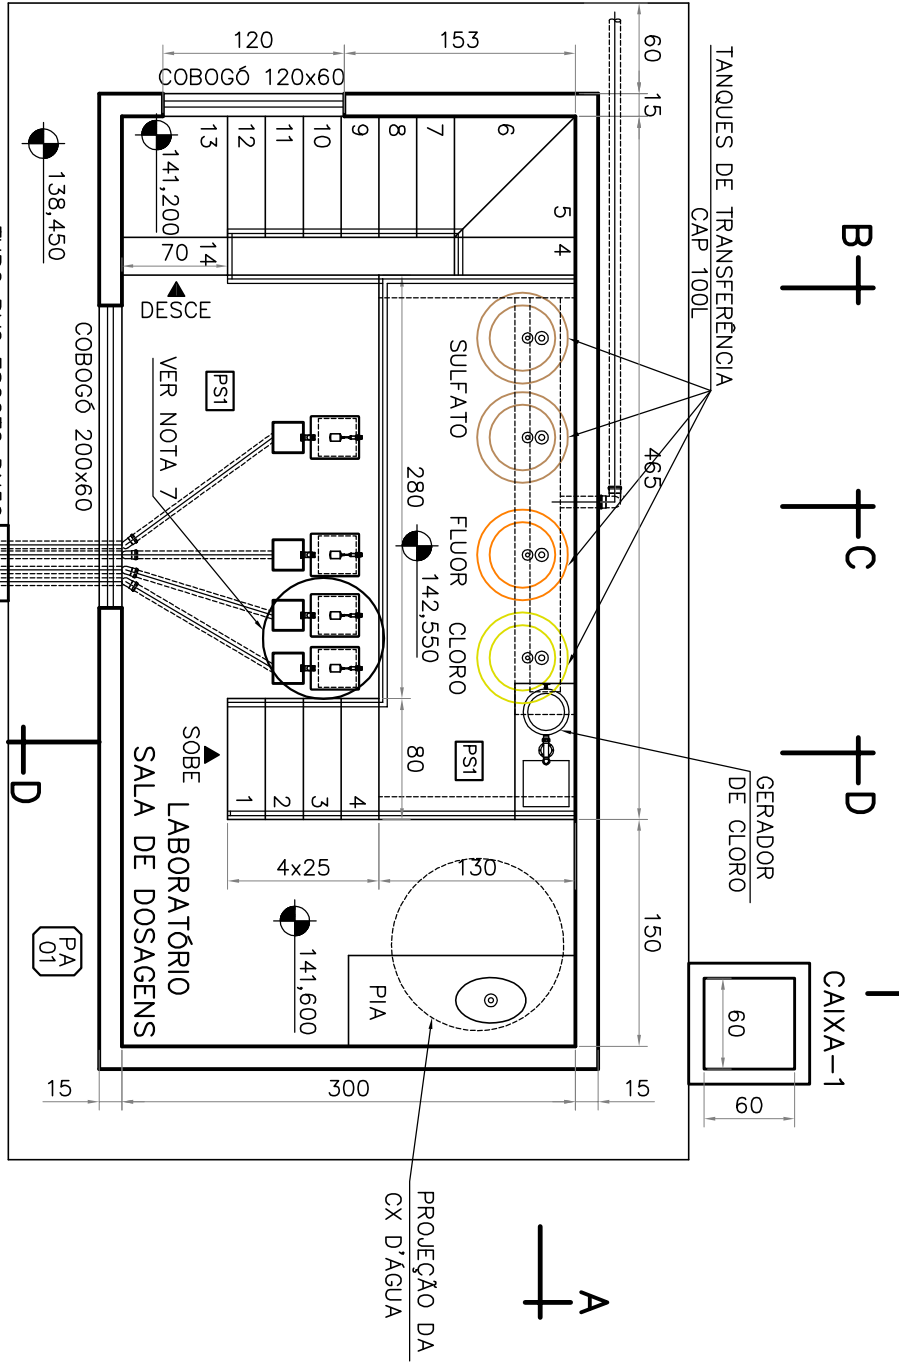


PLANTA NÍVEL 4.500
ESC.: 1/50


PLANTA NÍVEL 1.500
ESC.: 1/50

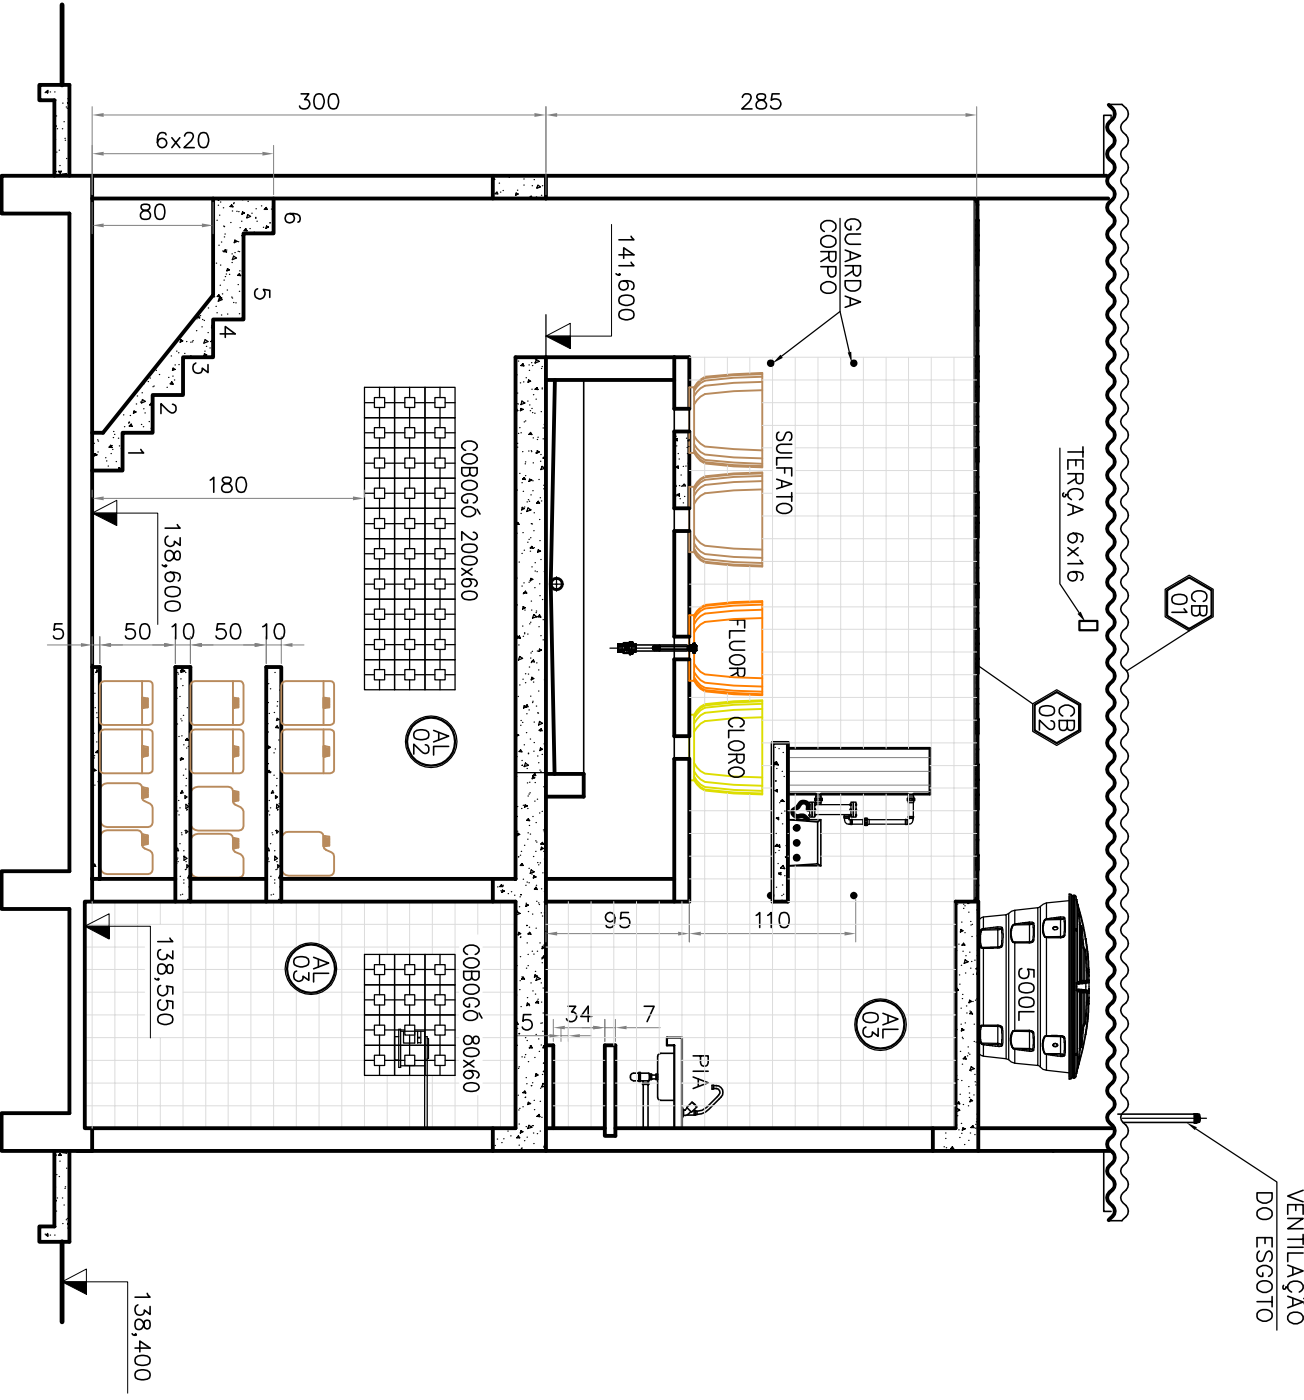


CORTE A-A
ESC.: 1/50

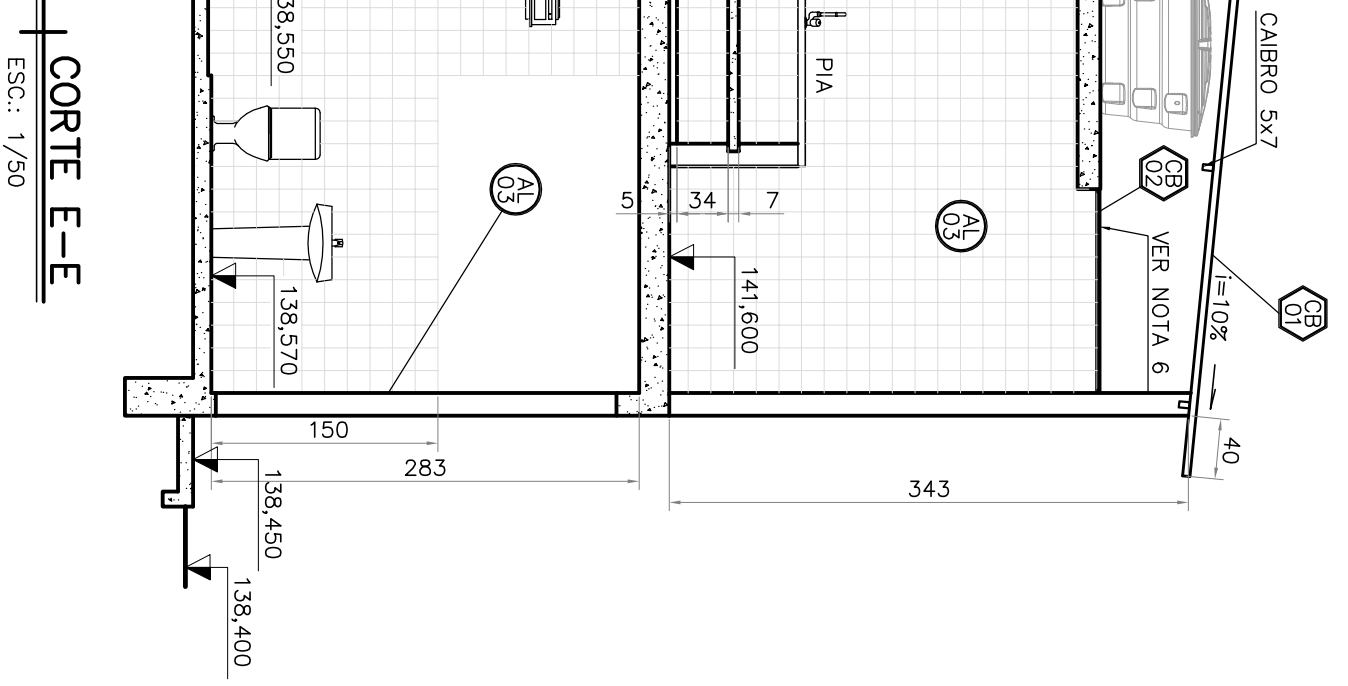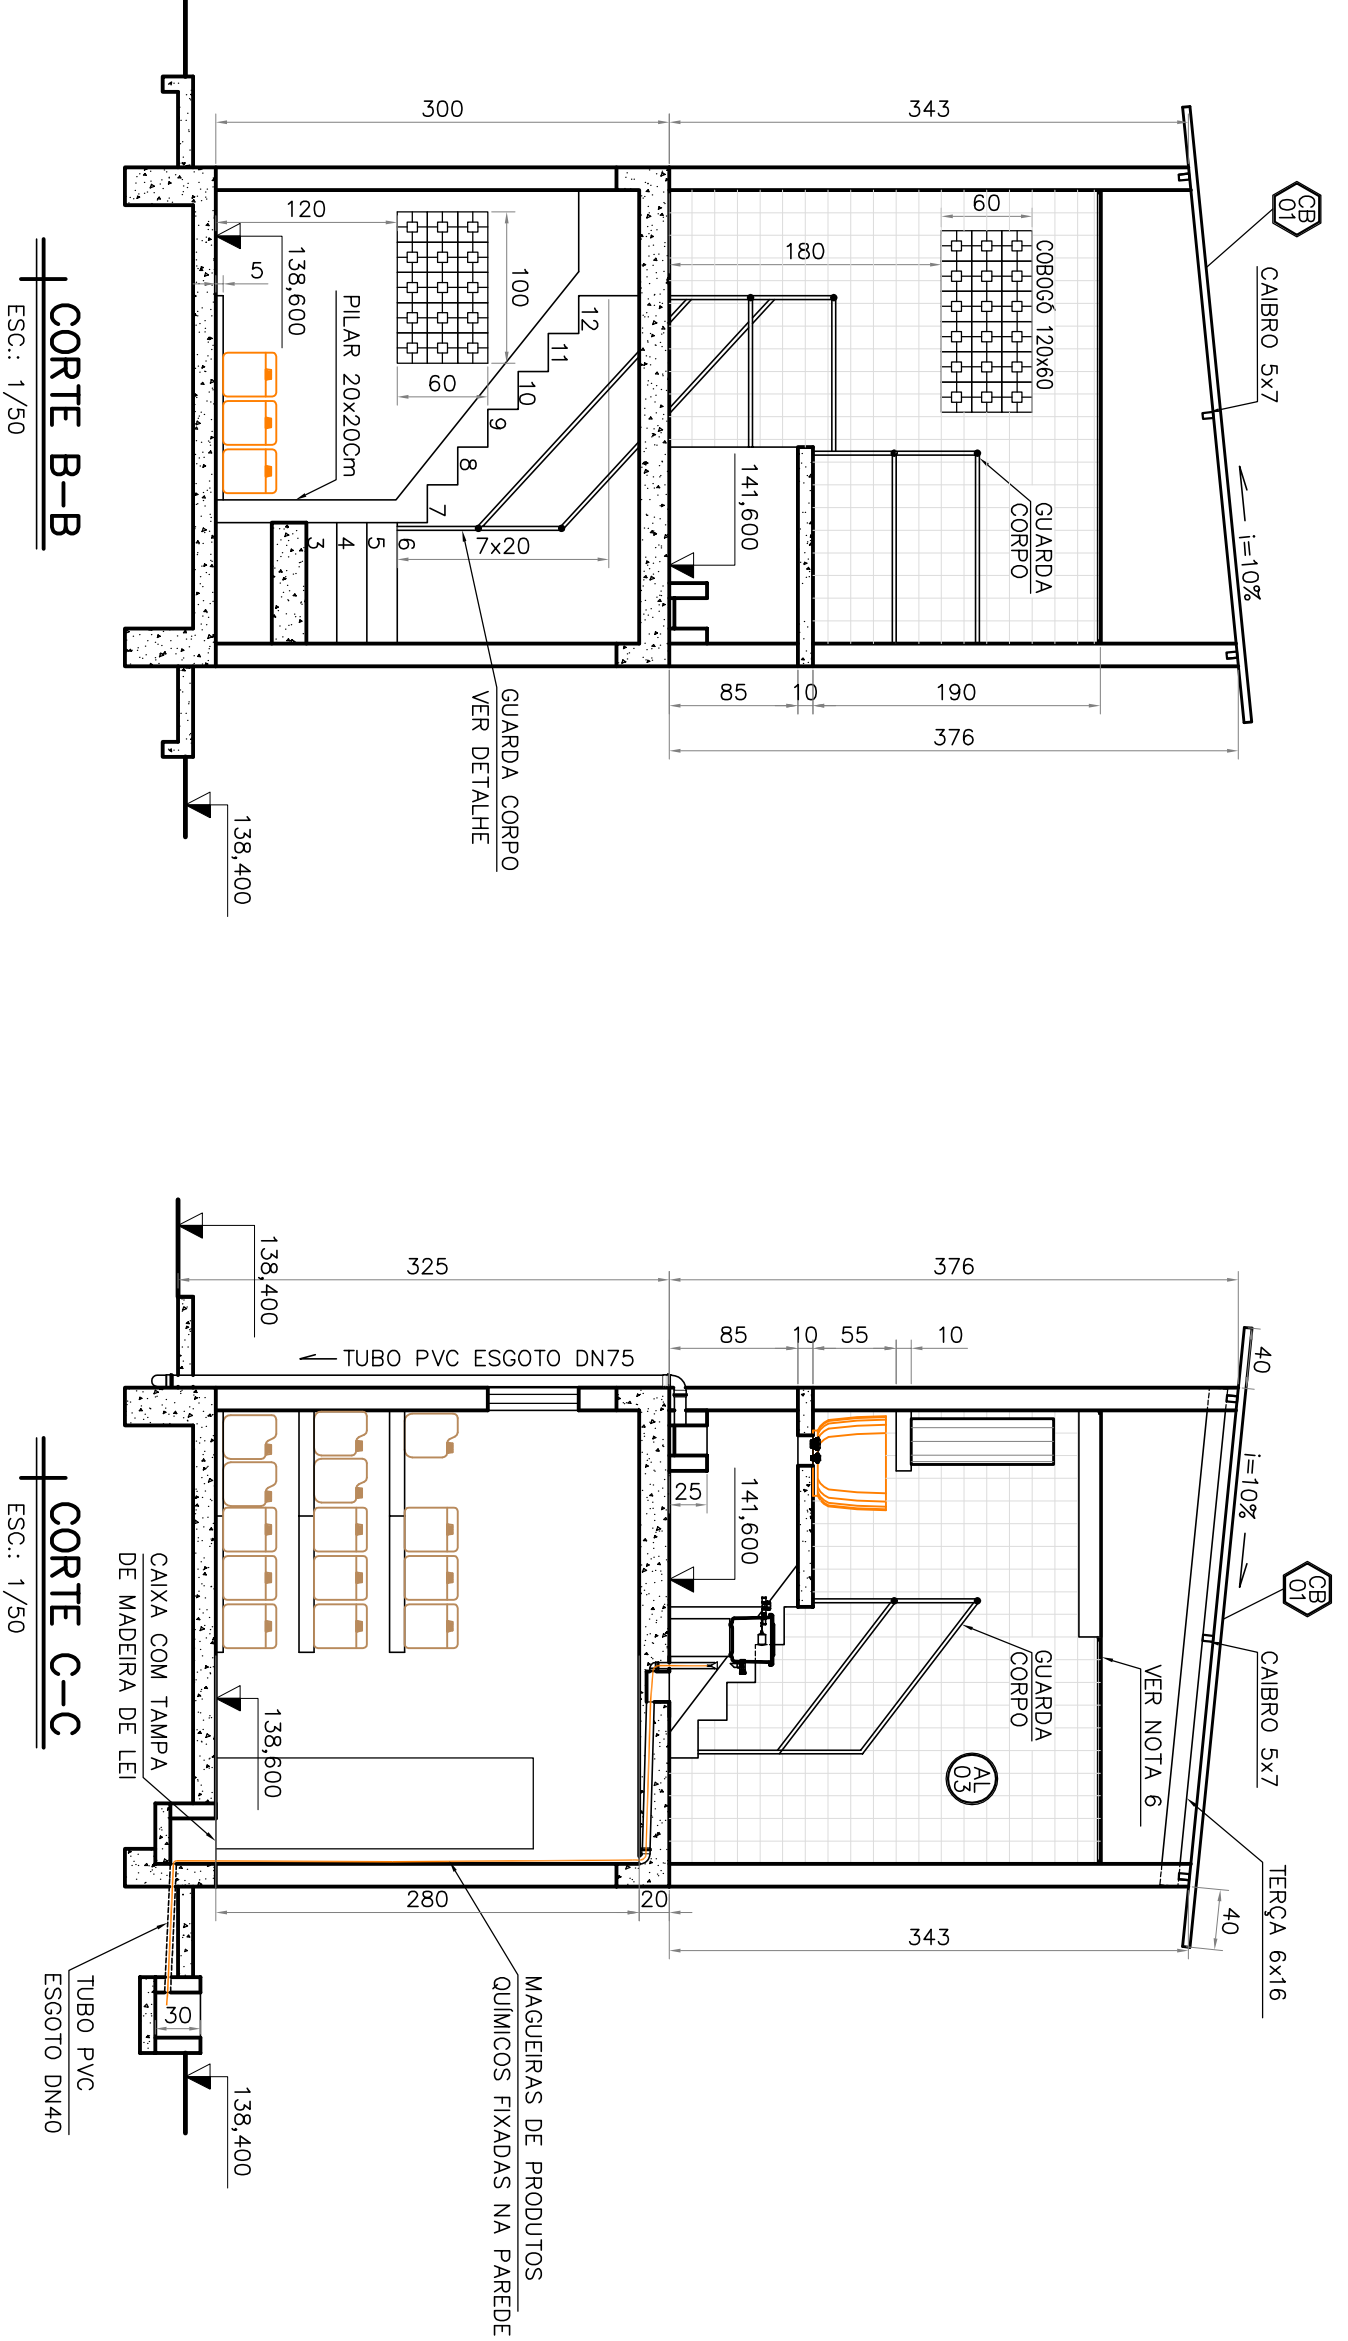


CORTE E-E
ESC.: 1/50

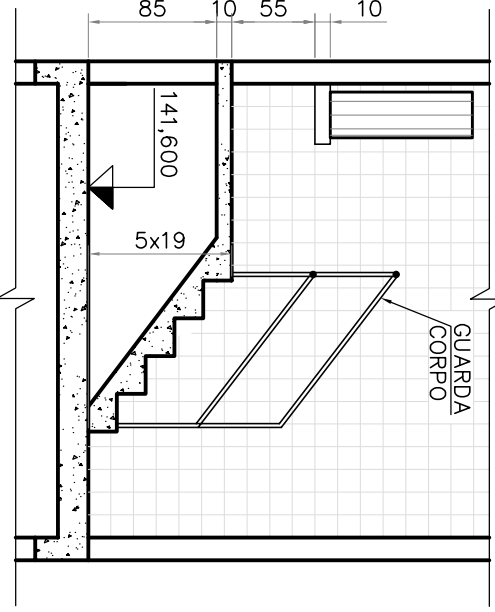


CORTE D-D
ESC.: 1/50

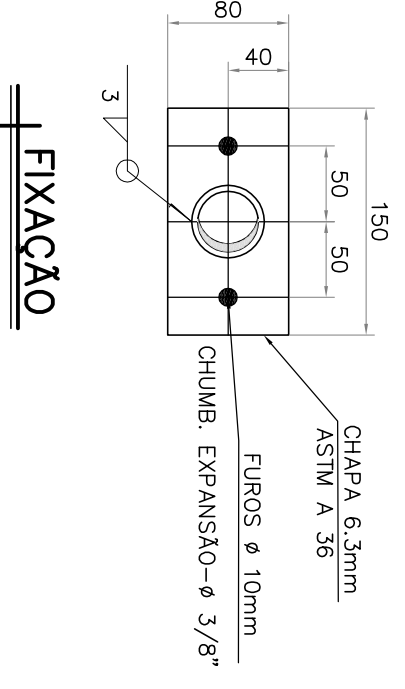


FIXAÇÃO
SEM ESCALA

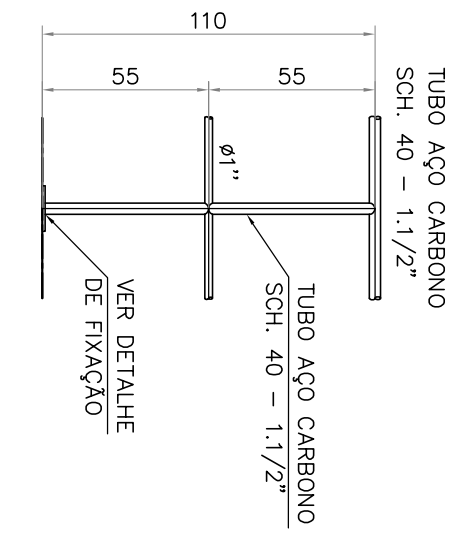


DETALHE DO GURDA CORPO
ESC.: 1/25

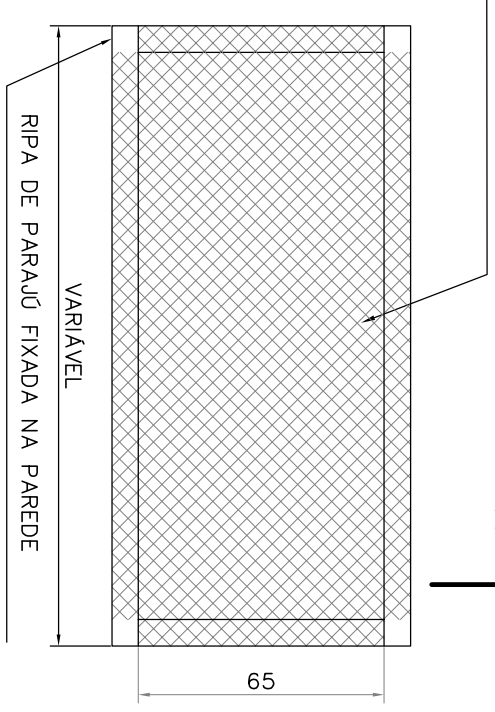

VISTA FRONTAL X
ESC.: 1/20

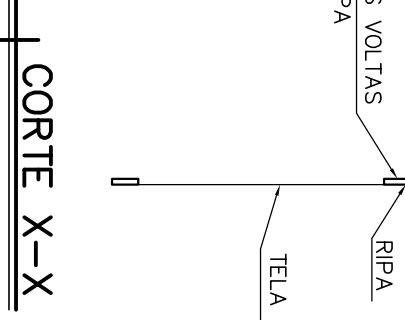


CORTE X-X
ESC.: 1/20

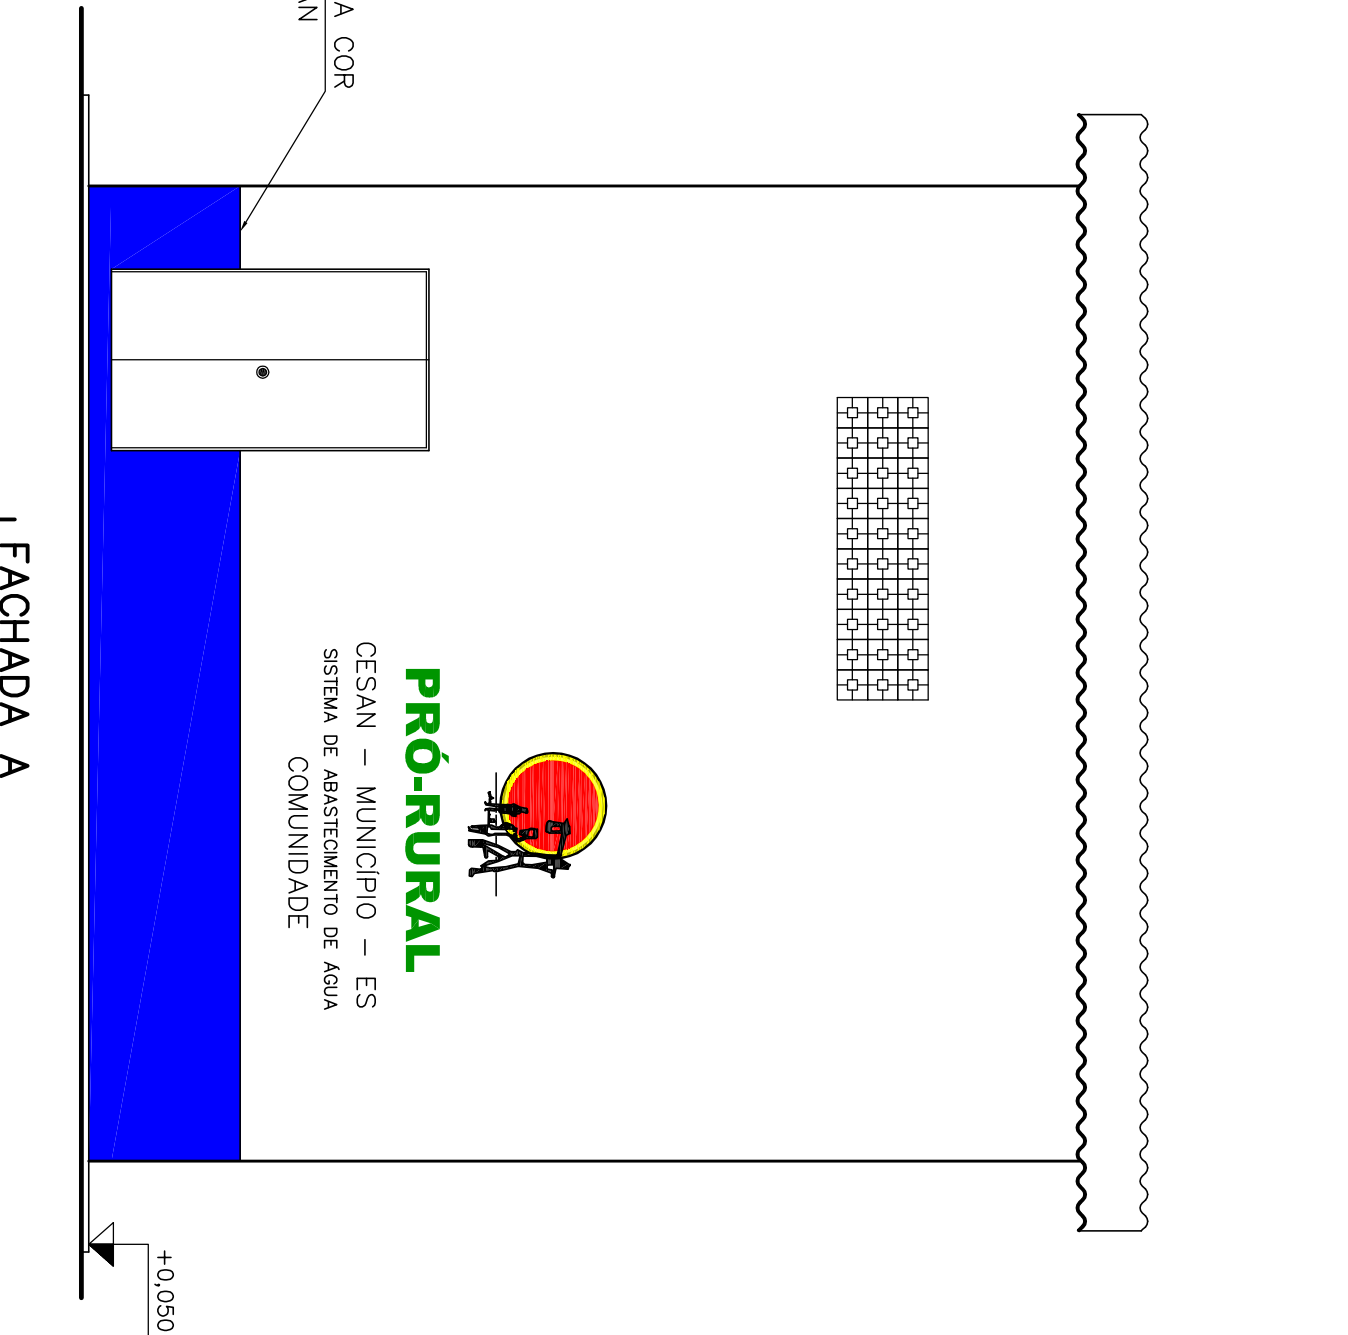

FACHADA A
ESC.: 1/50

NOTAS:

- 1- DIMENSÕES EM CENTÍMETRO, ELEVAÇÕES EM METRO, DIÂMETROS EM MILÍMETRO, EXCETO ONDE INDICADO.
- 2- OS TANQUES DE TRANSFERÊNCIA DE PRODUTOS QUÍMICOS DEVERÃO SER PINTADOS COM AS SEGUINTES CORES:
 - SULFATO DE ALUMÍNIO – MARROM CLARO
 - HIPOCLORITO DE CÁLCIO – AMARELO SEGURANÇA
 - ÁCIDO FLUOSSILÍCIO – ALARANJADO SEGURANÇA
- 3- AS MADEIRAS DO TELHADO FORAM CALCULADAS TOMADO COMO BASE A MADEIRA MANIKARA SPP, NOME COMUM MAÇARANUBA.
- 4- A PROFUNDIDADE DAS CAIXAS 1 E 2 DEVERÃO SER DEFINIDAS DE ACORDO COM A SITUAÇÃO DE CADA LOCALIDADE.
- 5- A PINTURA DA FAIXA INFERIOR NA FACHADA DEVERÁ SER COM ESMALTE SINTÉTICO RESISTENTE A INTEMPÉRIES.
- 6- CONSTRUIR UMA PASSAGEM (ALÇAPÃO) NO FORRO DE PVC COM A DIMENSÃO DE 1,00x1,00m PARA DAR ACESSO À CAIXA D'ÁGUA.
- 7- ESTÃO PREVISTOS DOIS DOSADORES PARA O CLORO CASO SE FAÇA NECESSÁRIO A CLORAÇÃO NA CALHA PARSHALL PARA OXIDAÇÃO DO FERRO NA ÁGUA BRUTA.

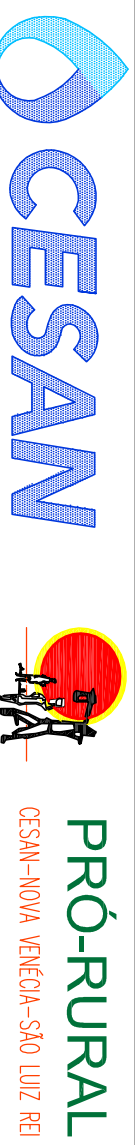

MUNICÍPIO: NOVA VENÉCIA-ES LOCALIDADE: SÃO LUIZ REI

TÍTULO: SISTEMA DE ABASTECIMENTO DE ÁGUA
CASA DE QUÍMICA PADRÃO 2 PAVIMENTOS
PLANTAS, CORTES, FACHADA E DETALHES

ESCALA: INICIAÇÃO 09 / 18 N° CESAN A-016-006-40-5-XX-0004 REV: 0

PROJETO: _____ DATA: _____

DESENHADO: _____ DATA: _____

VERIFICADO: _____ DATA: _____

DIVISÃO: _____ DATA: _____

GERÊNCIA: _____ DATA: _____











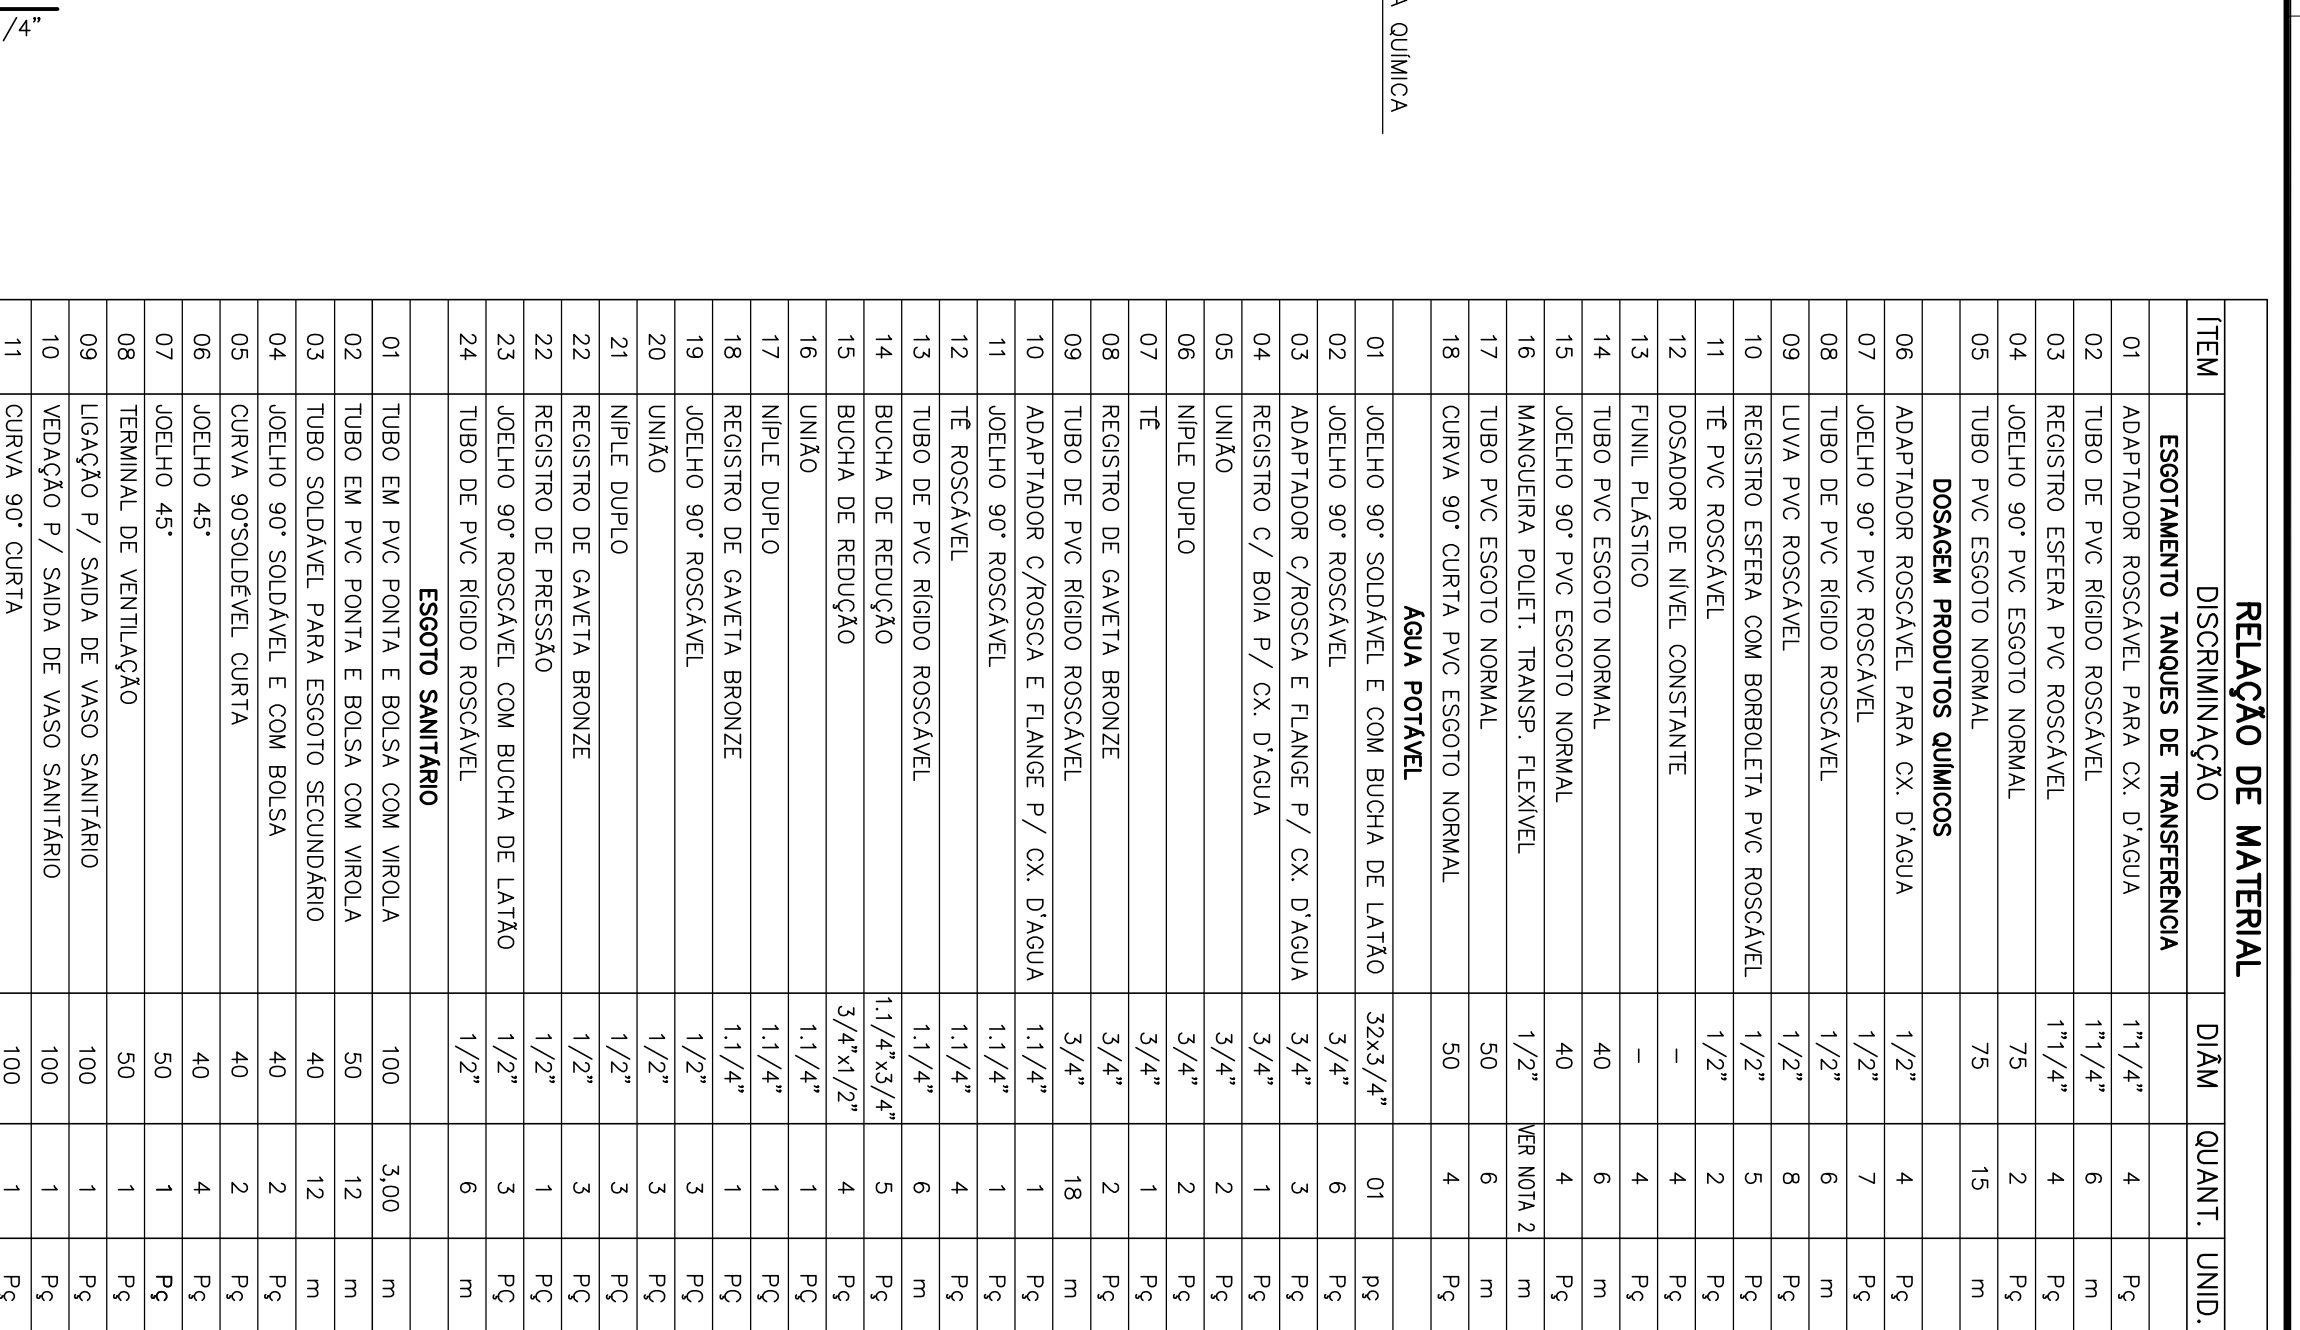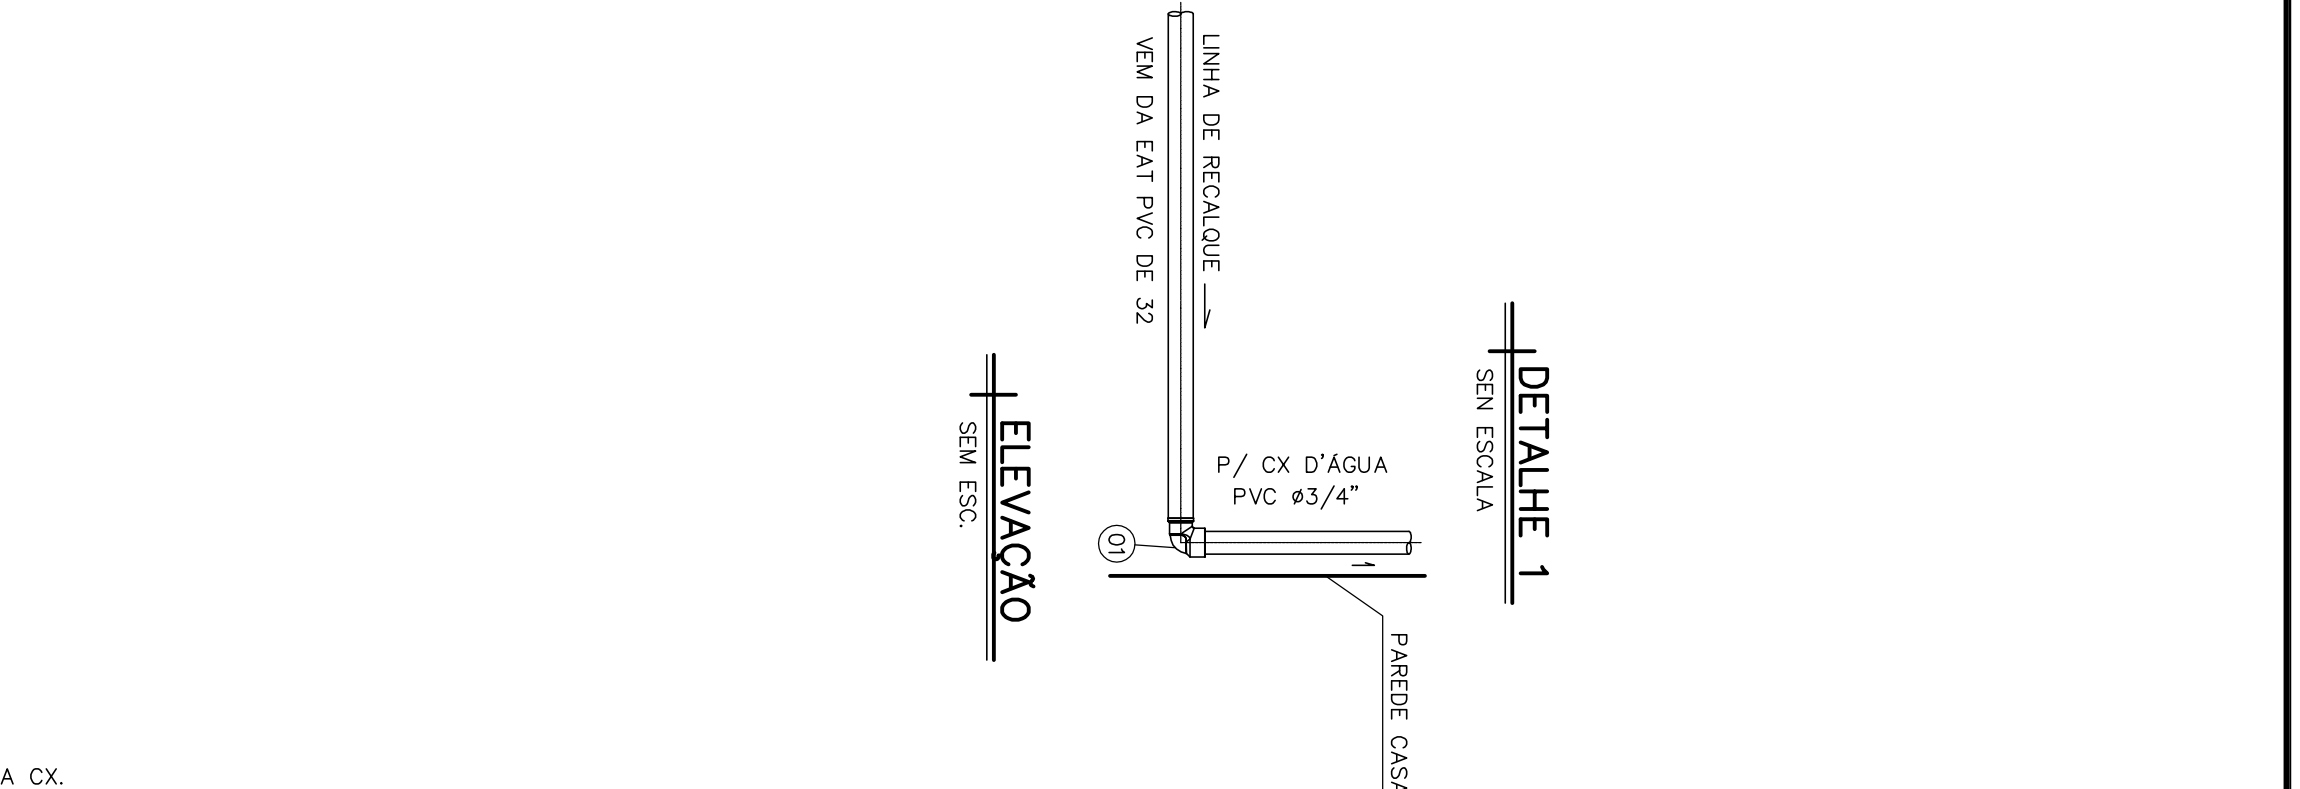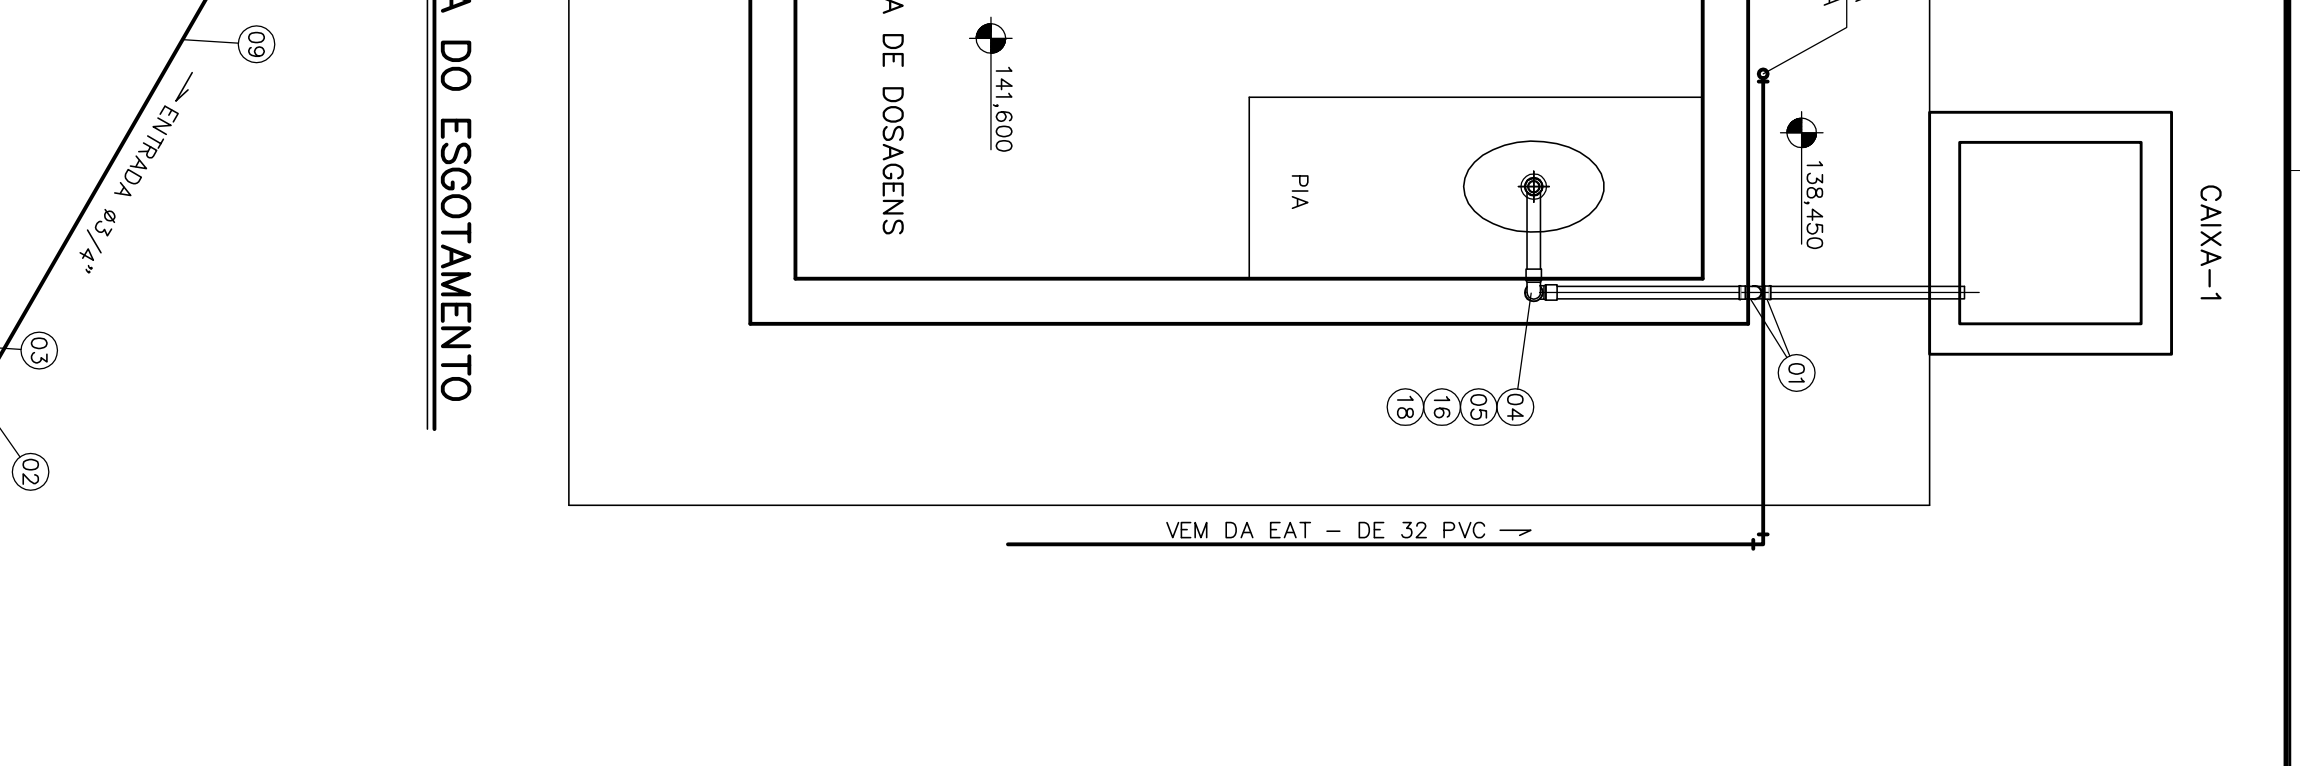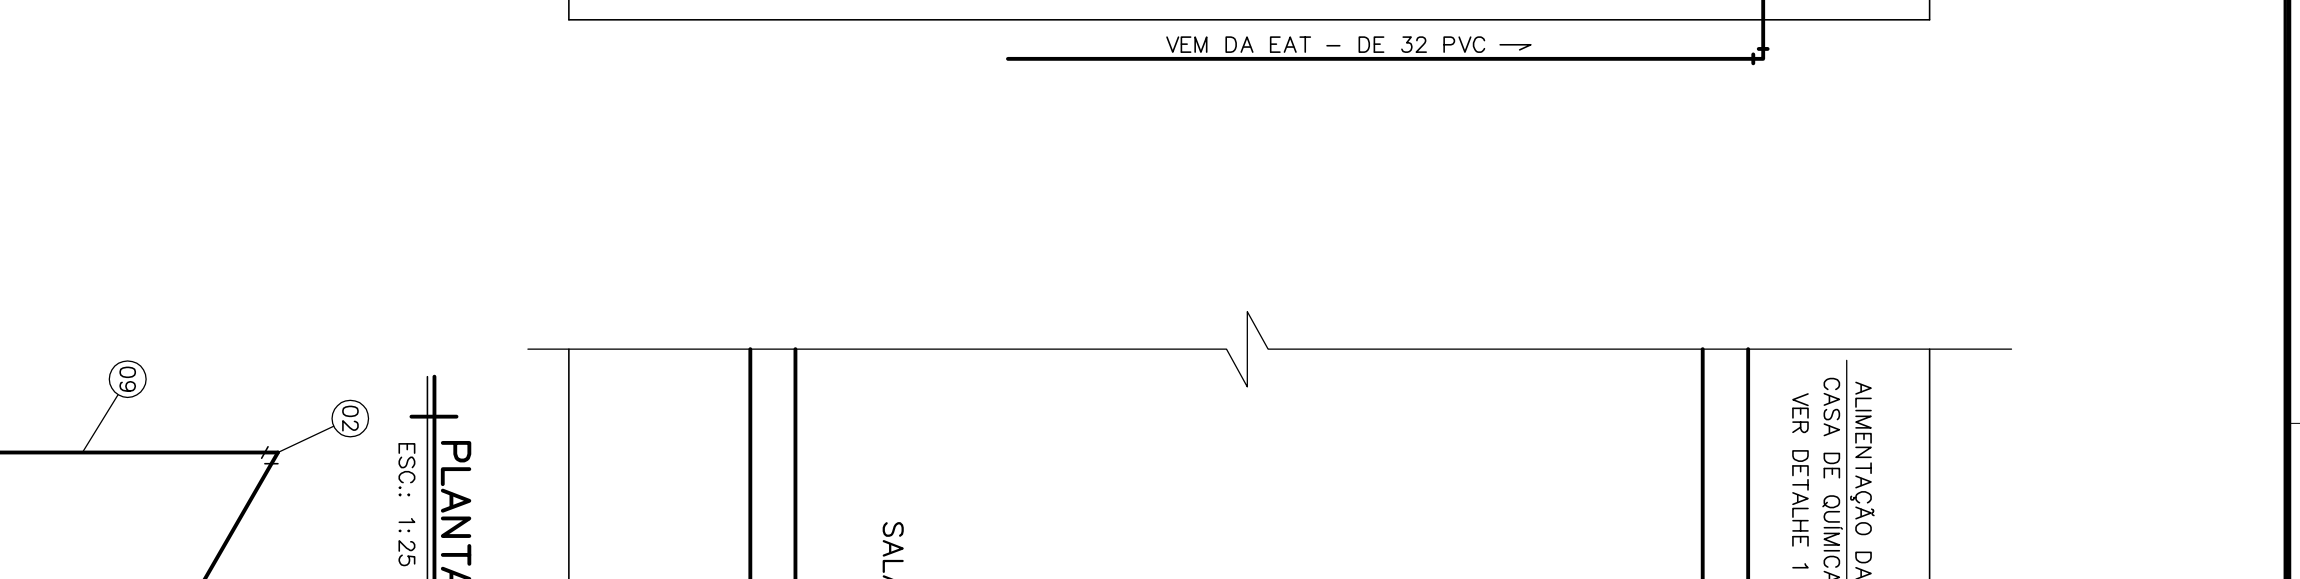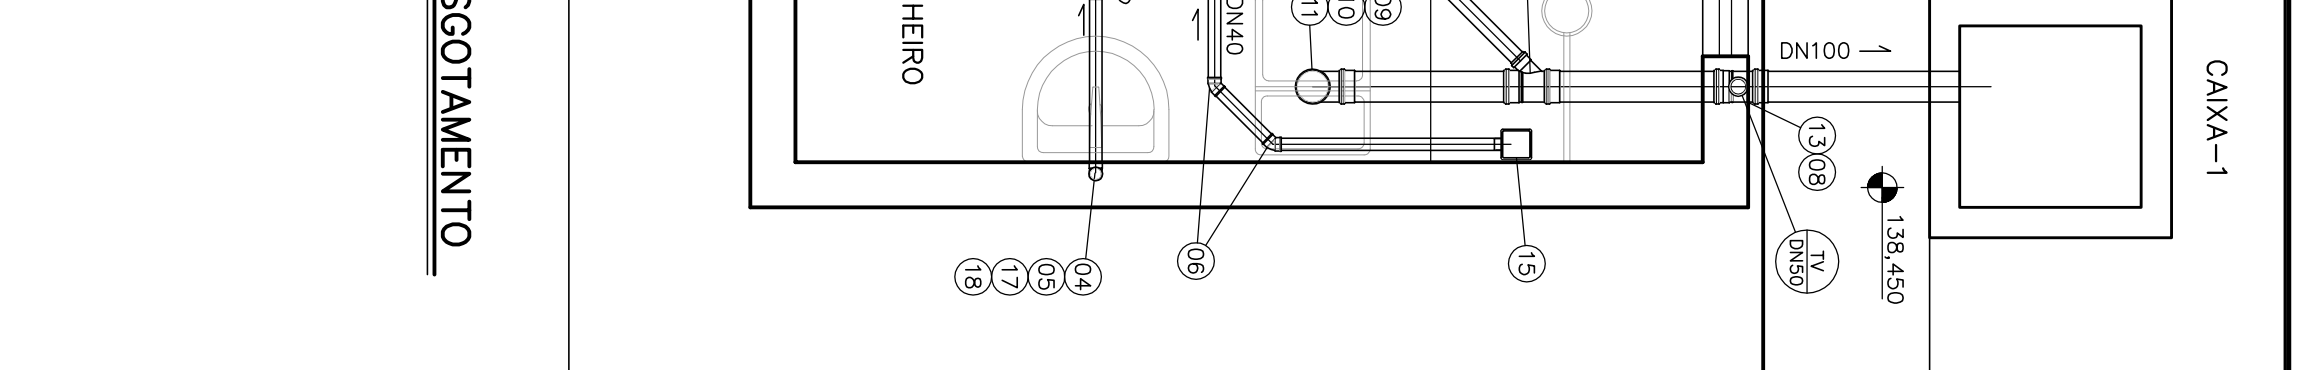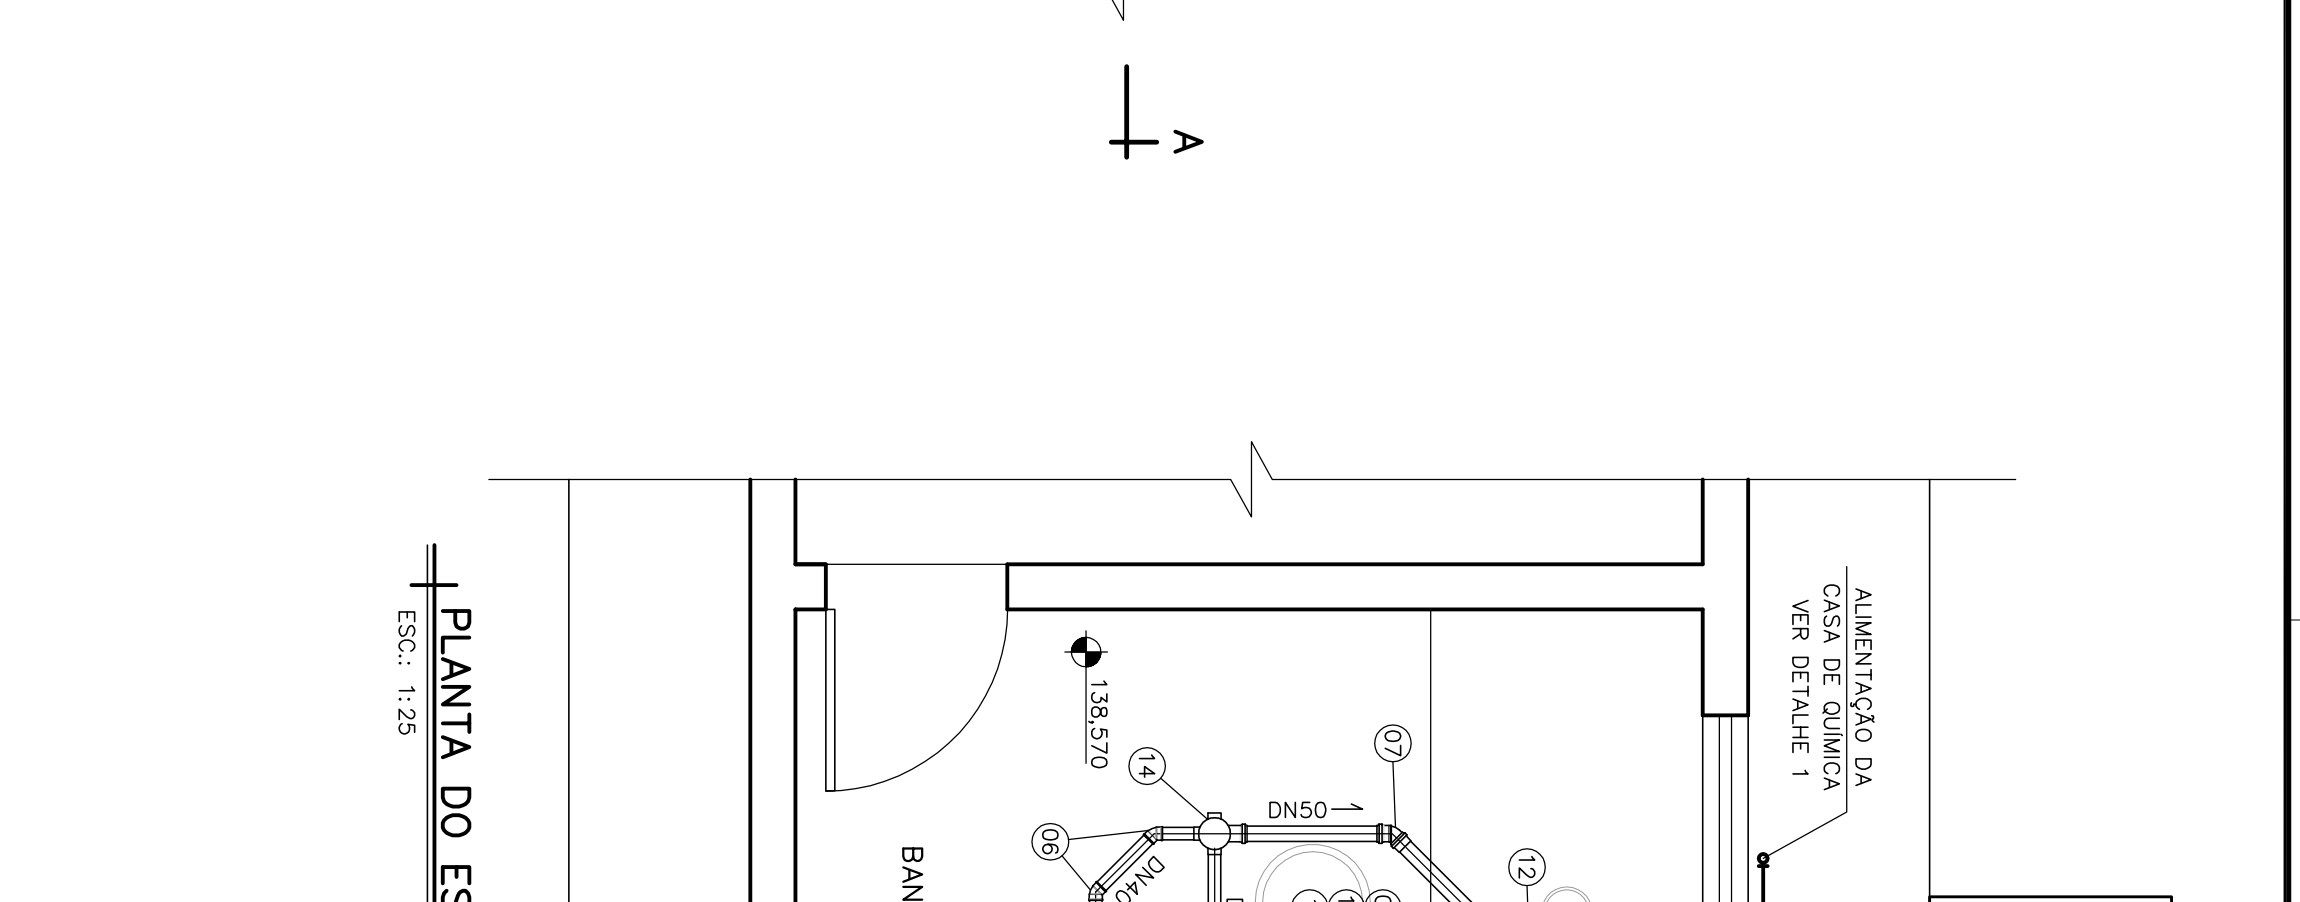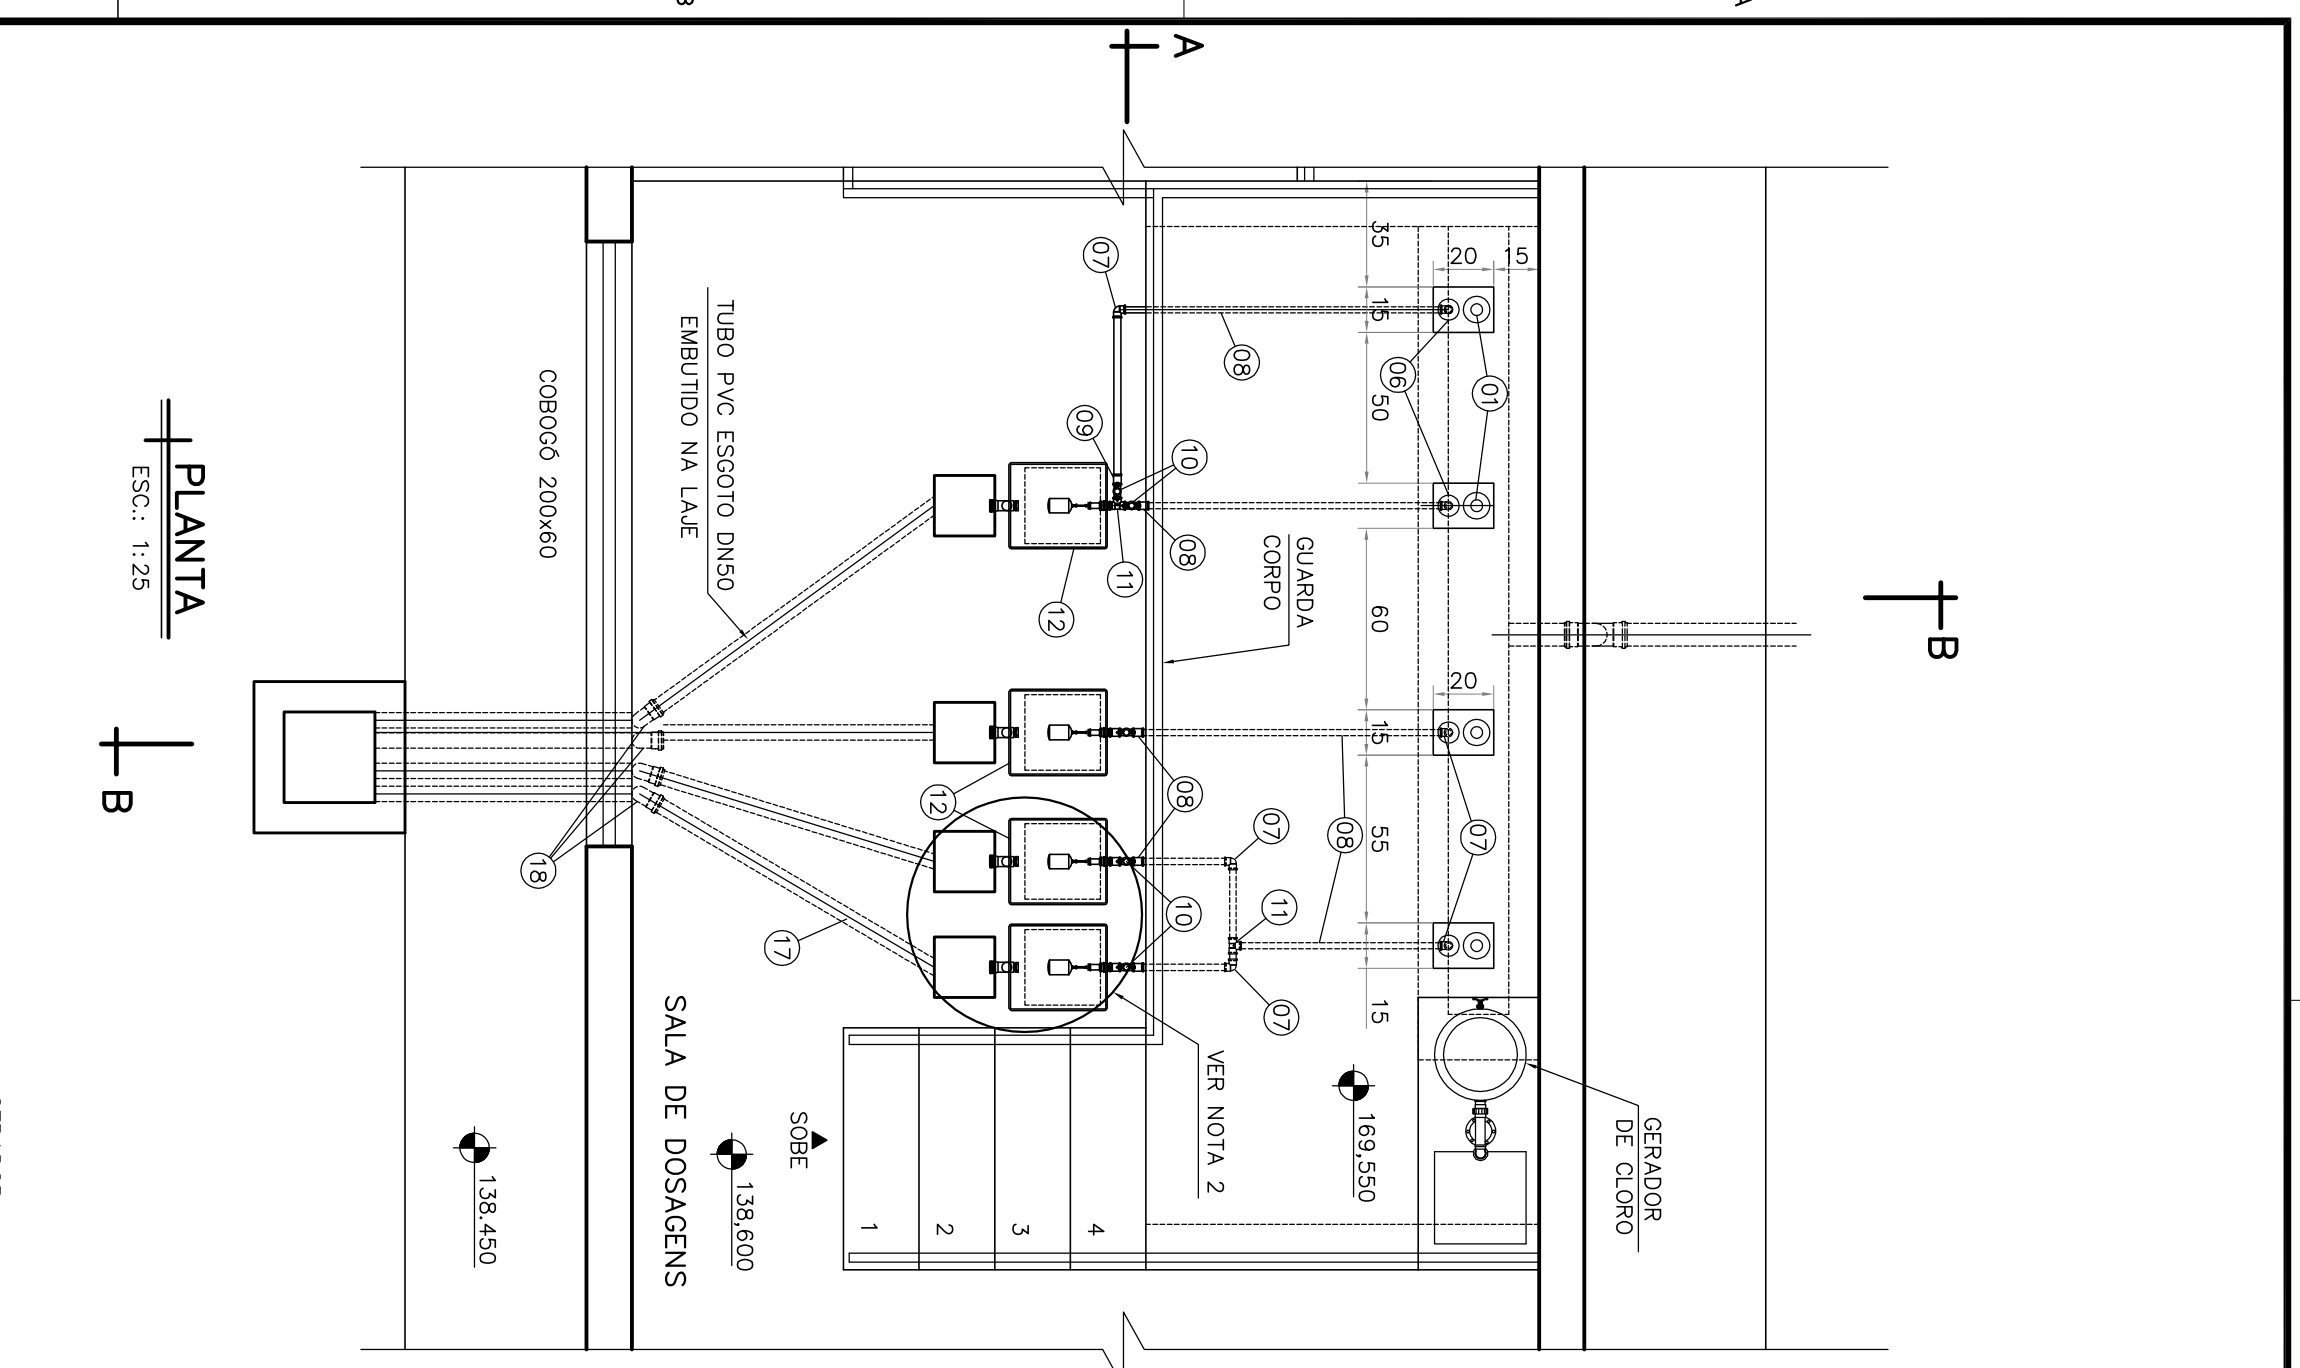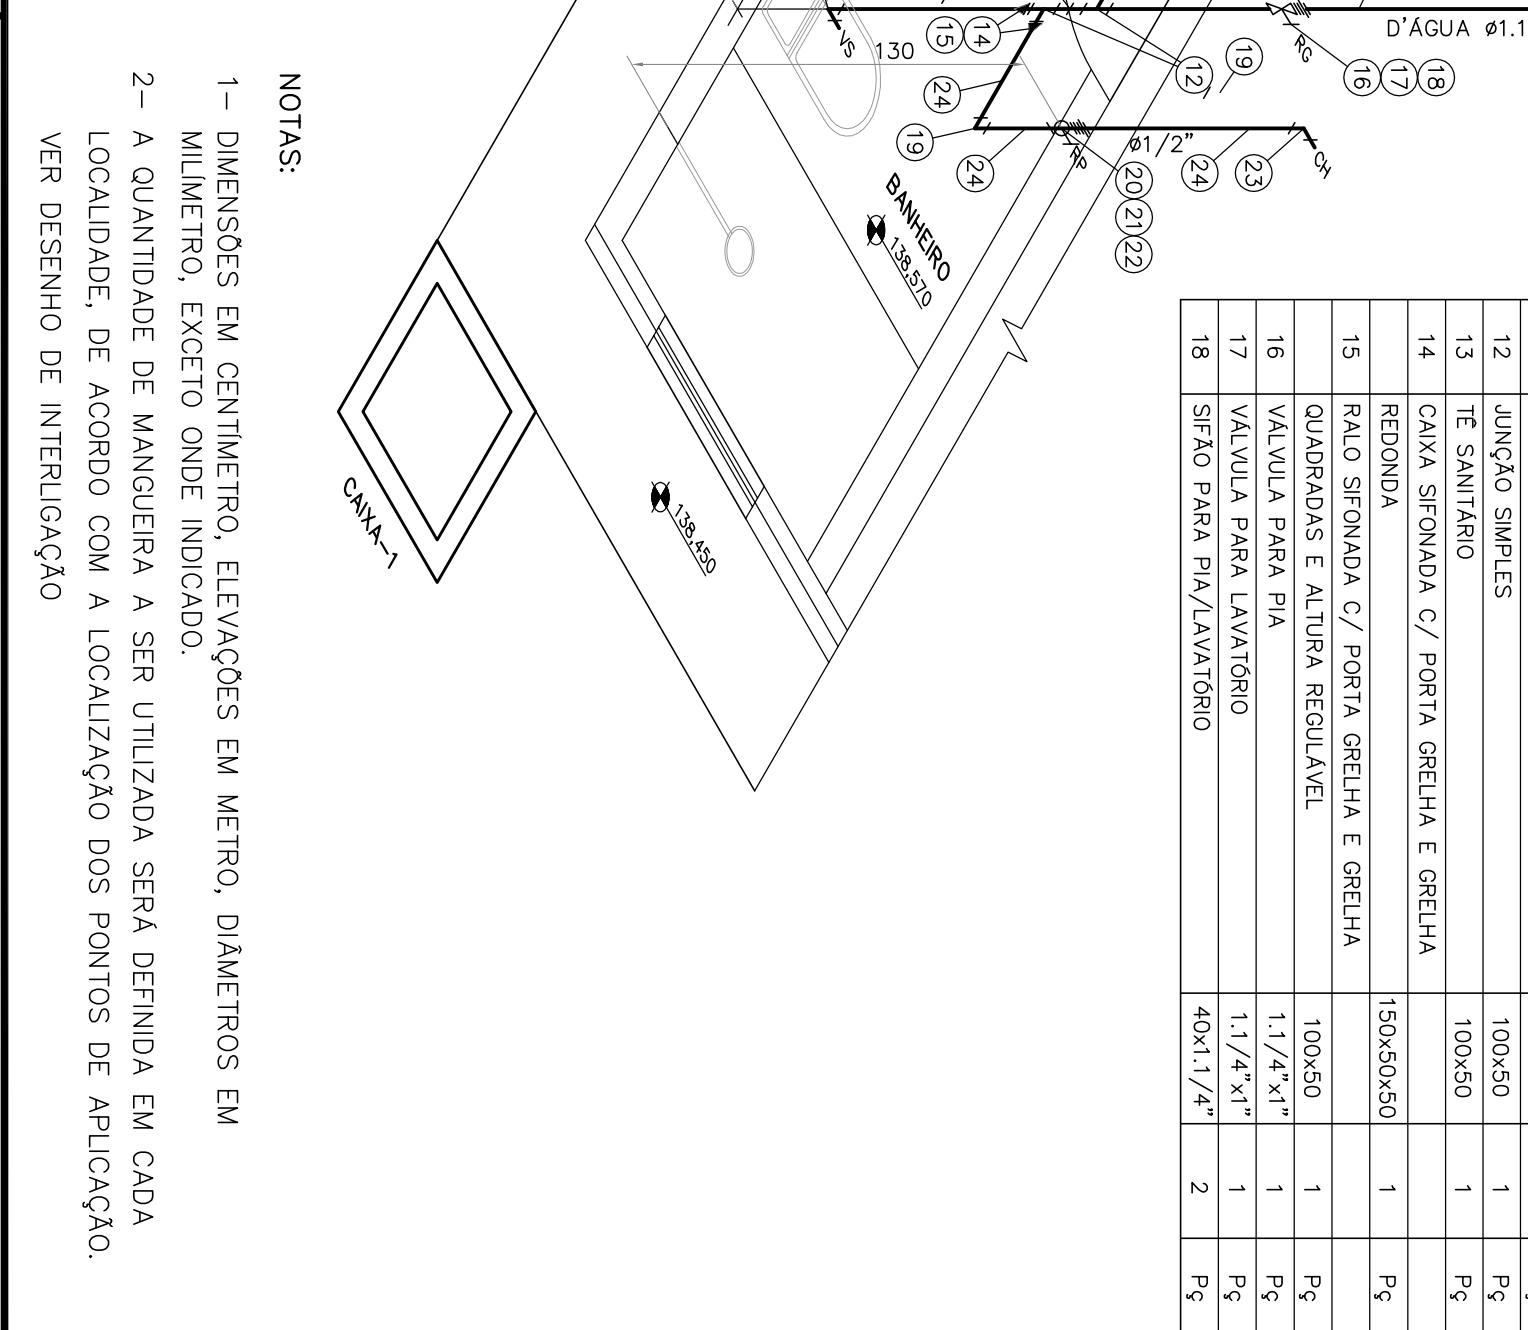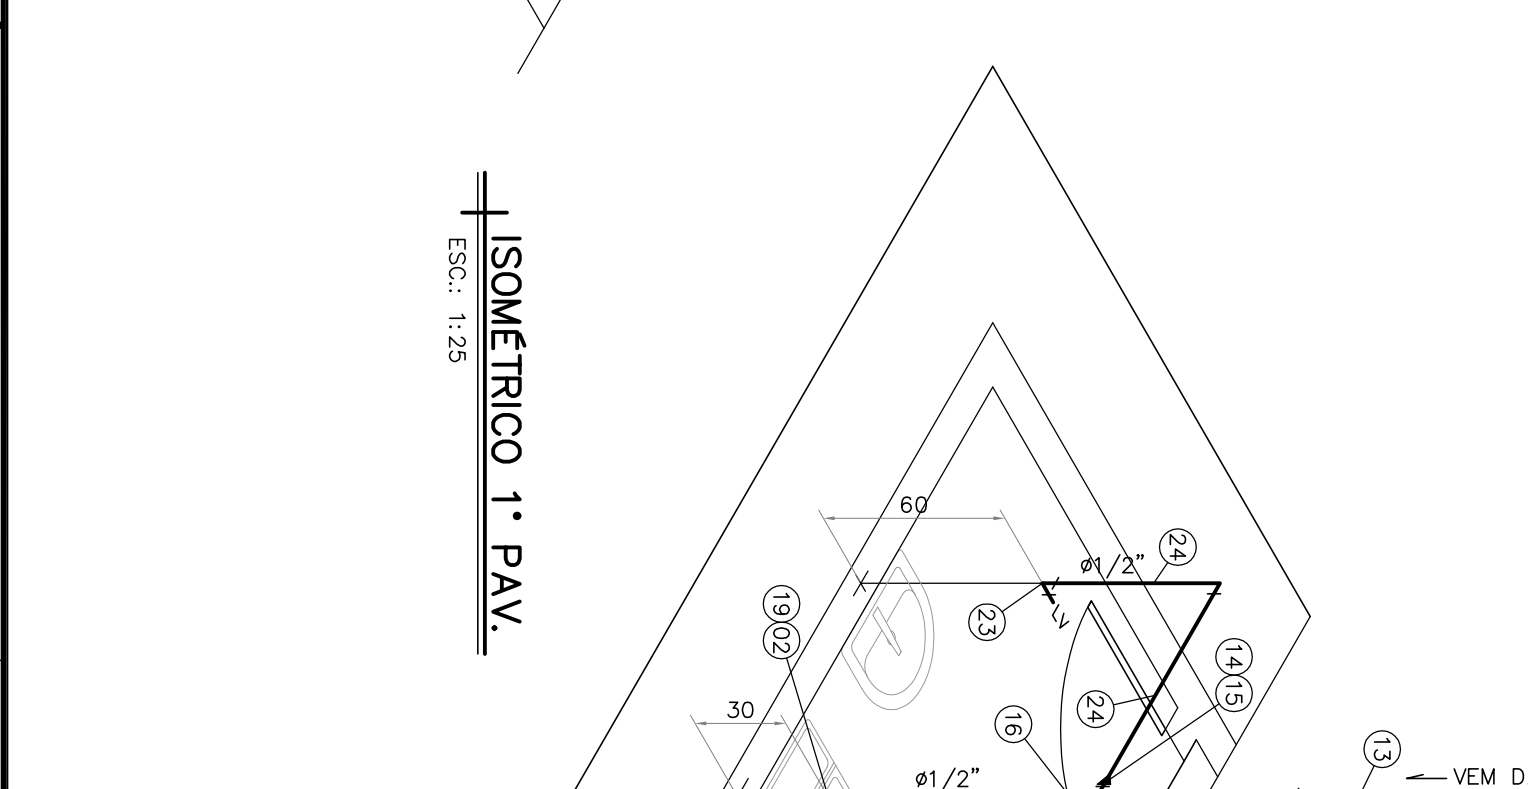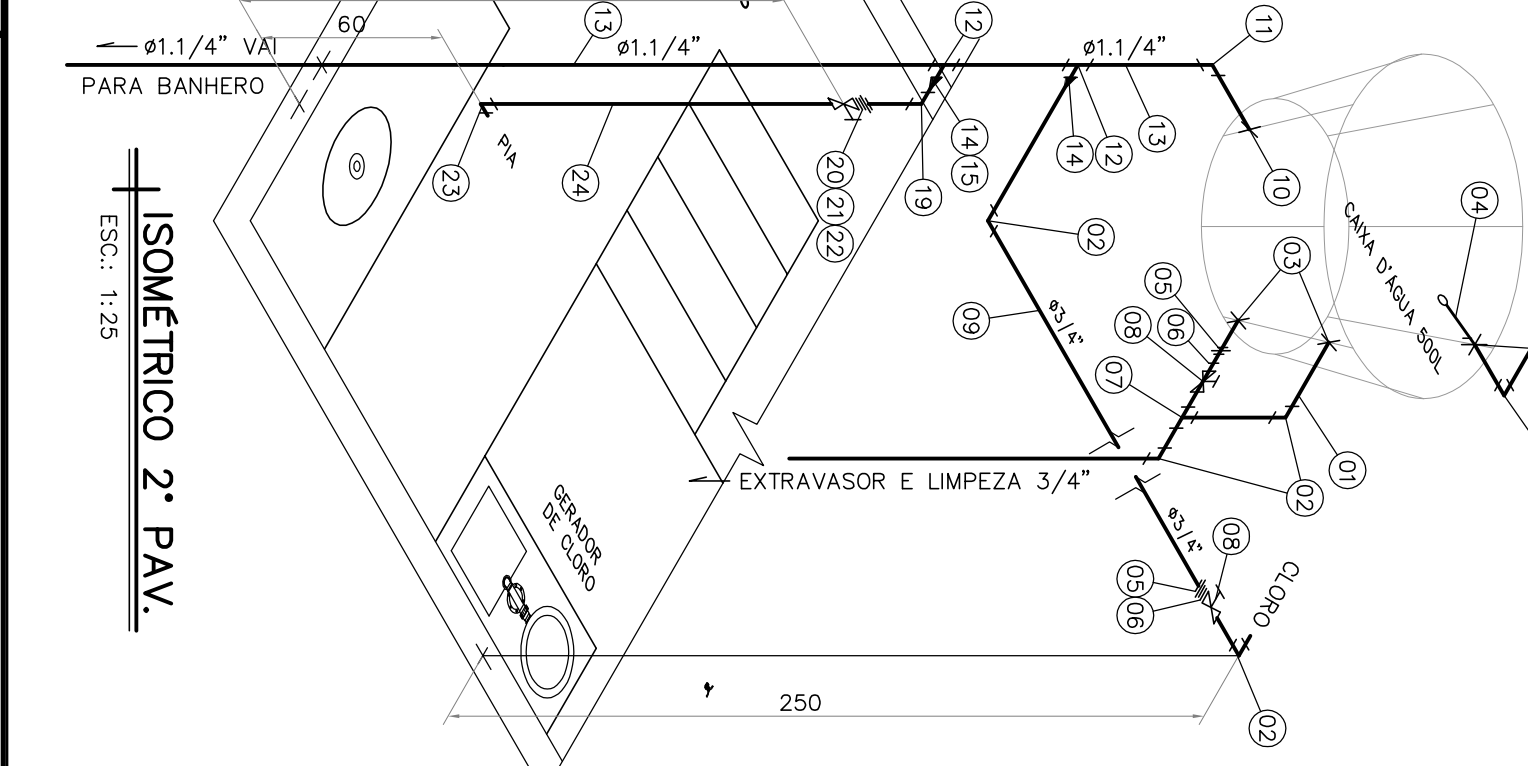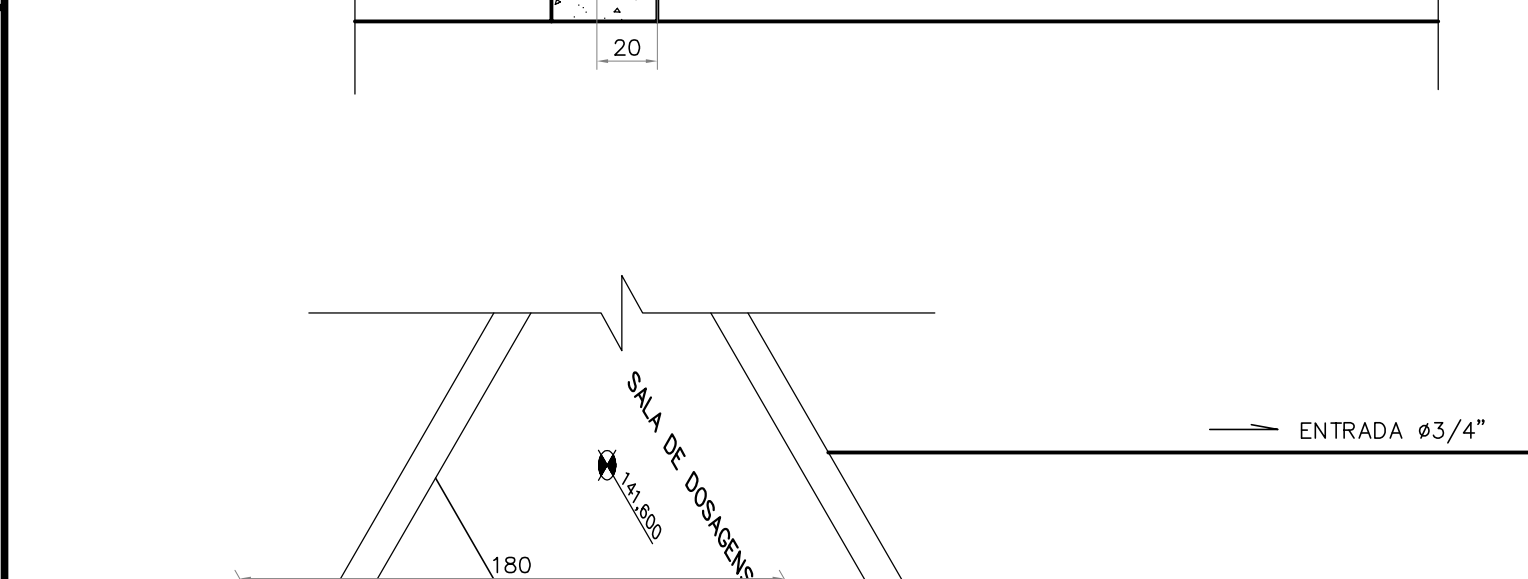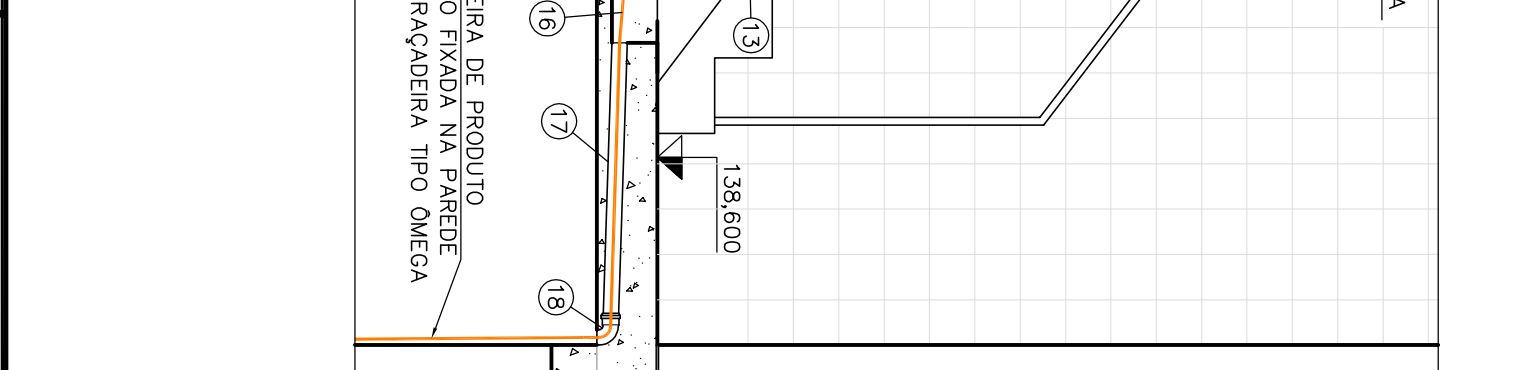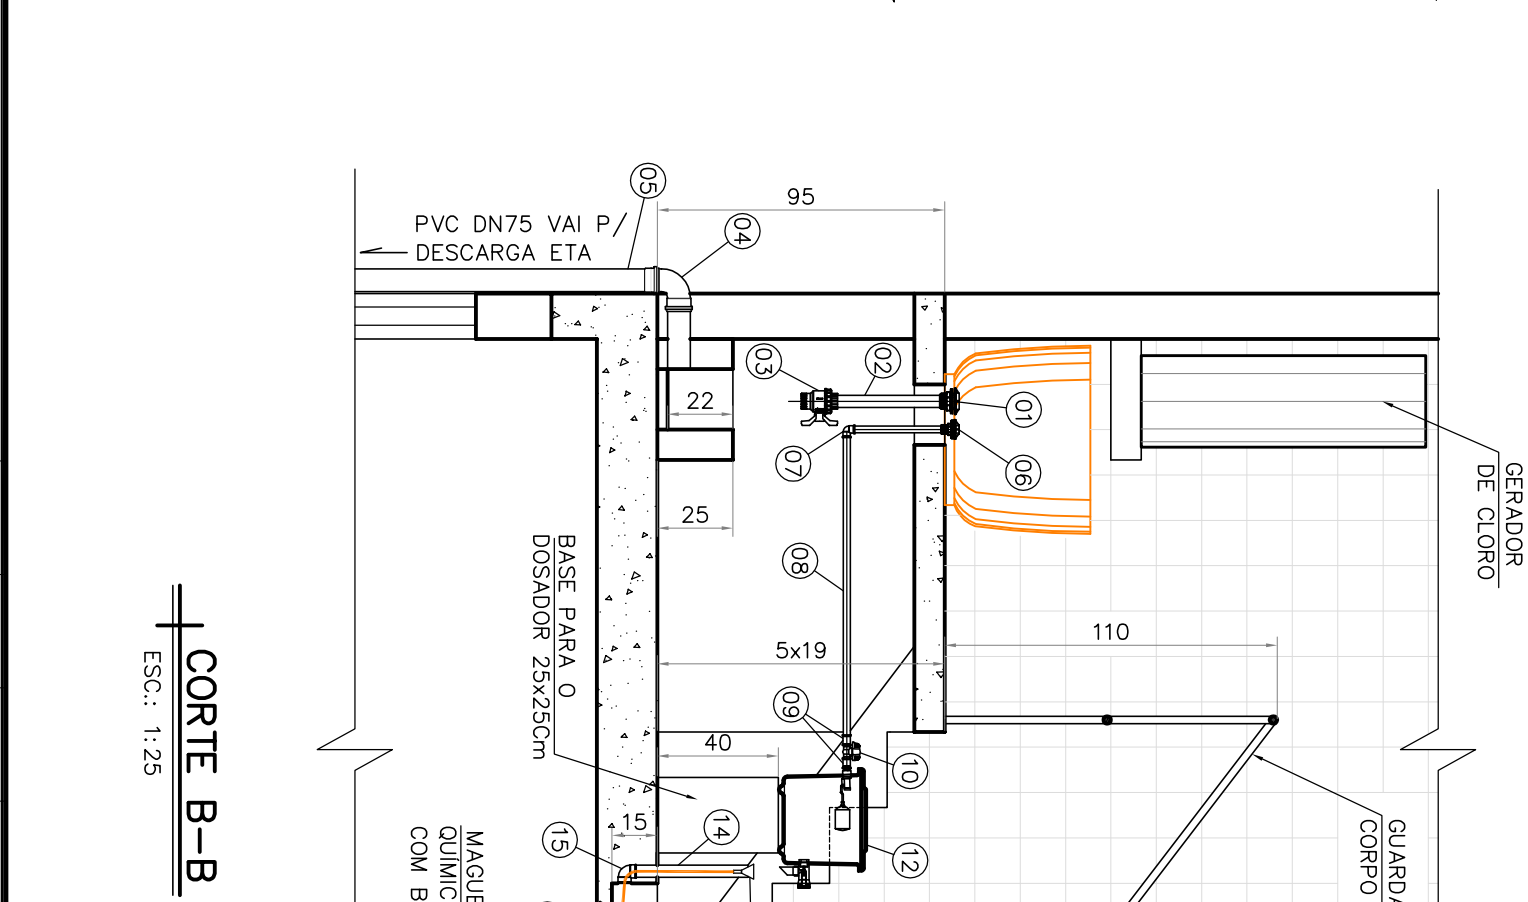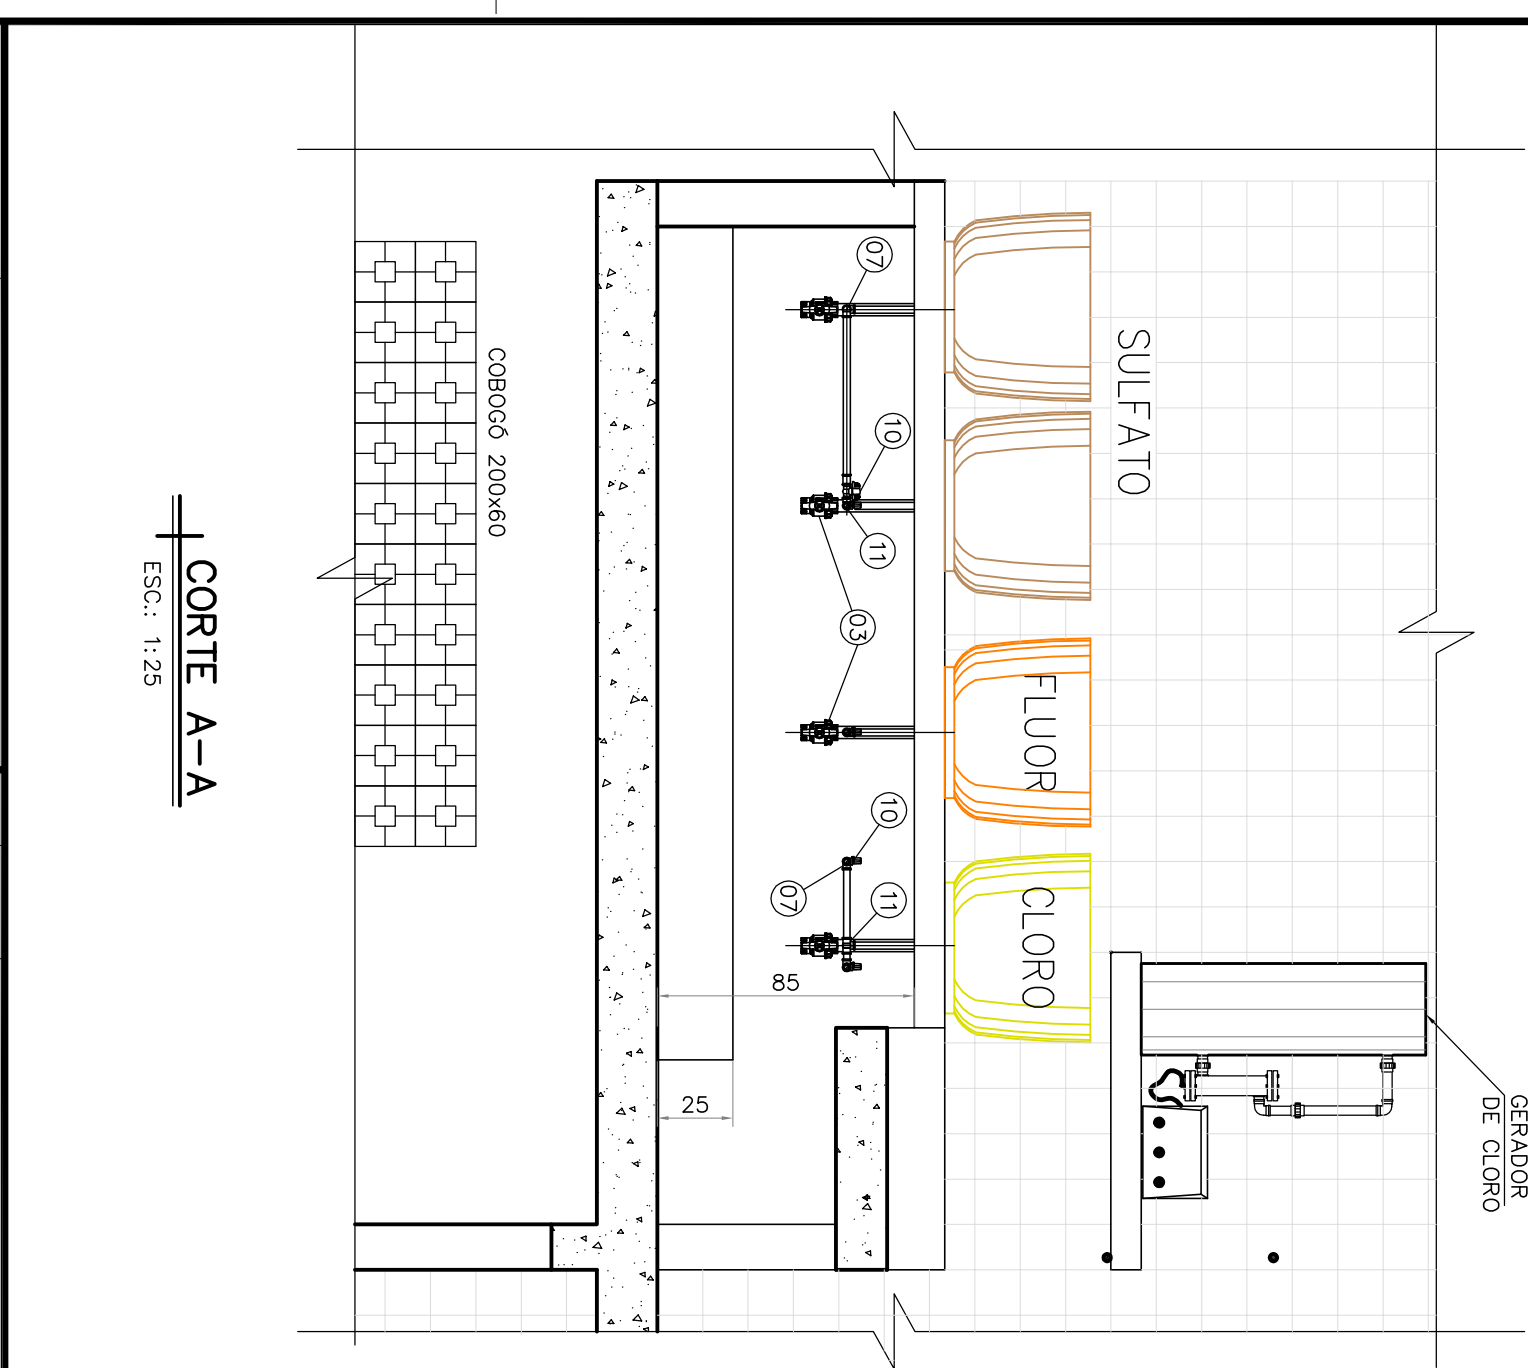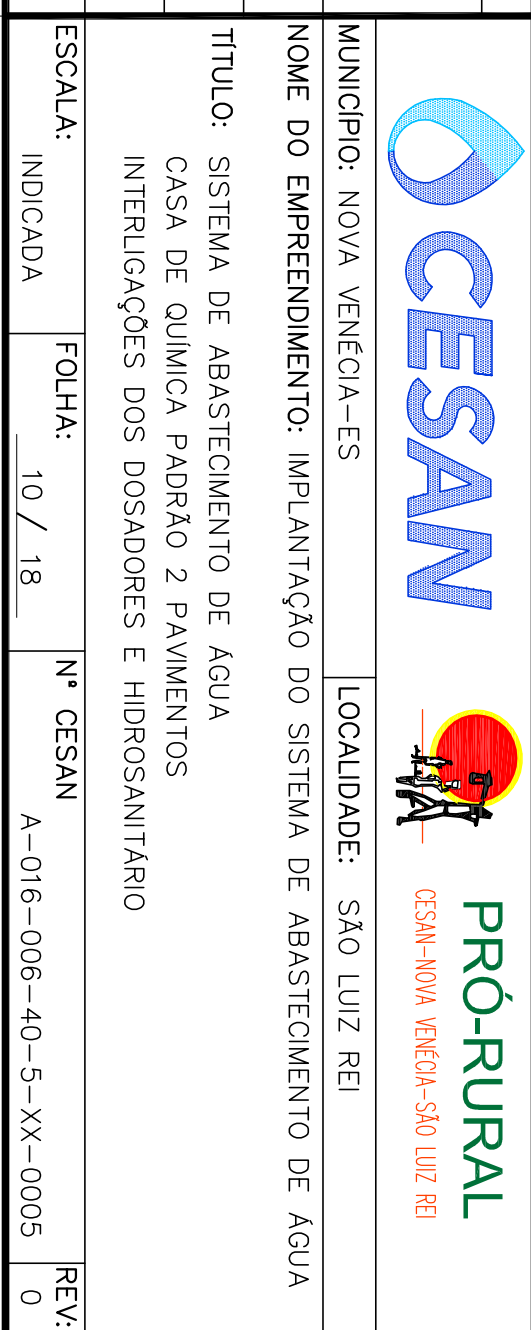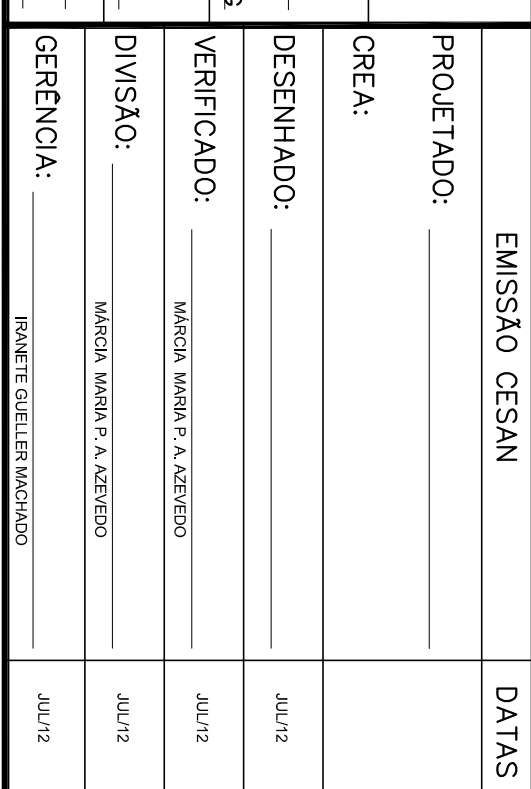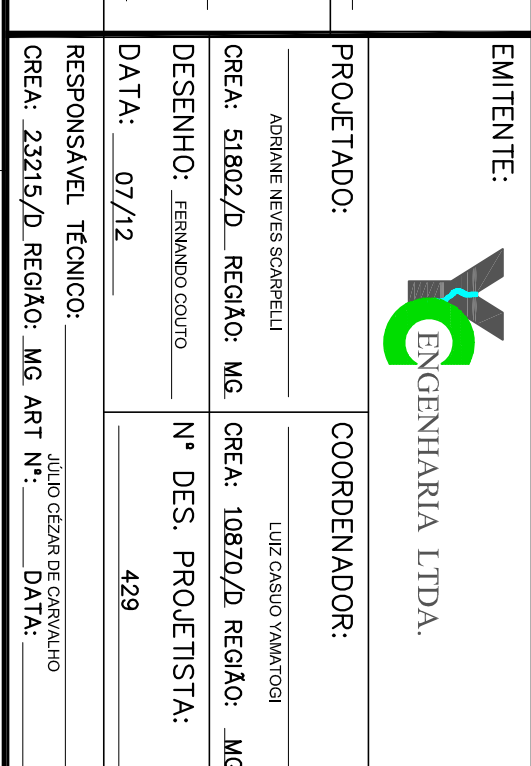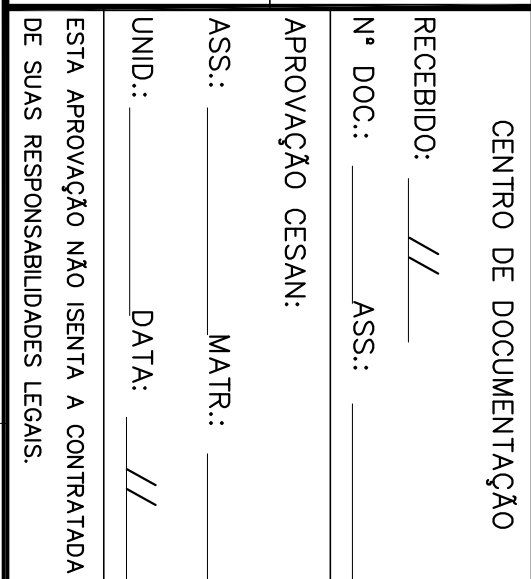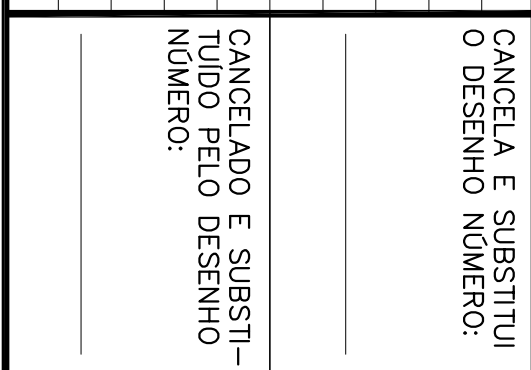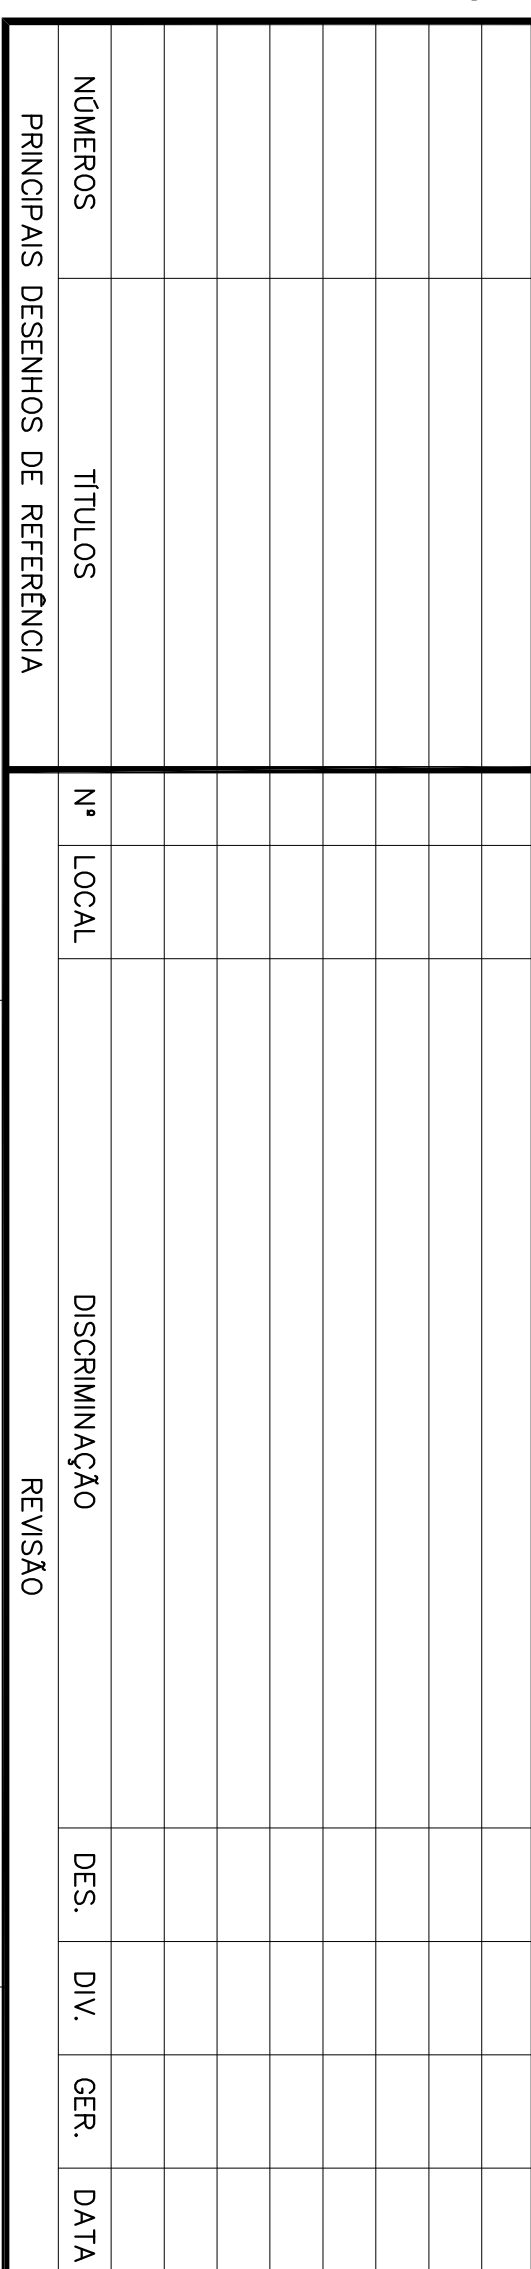


RELACIONAMENTO DE MATERIAL				ITEM
DIAM	QUANT.	UNID.	DISCRIMINAÇÃO	ESPECIFICAÇÃO
			ESGOTOAMENTO TANQUES DE TRANSFERÊNCIA	
11,1/4"	4	Pq	01	ADAPTADOR ROSCAREL PARA CX. D'ÁGUA
11,1/4"	6	m	02	TUBO DE PVC RÍGIDO ROSCAREL
11,1/4"	4	Pq	03	REGISTRO ESFERA PVC ROSCAREL
11,1/4"	2	Pq	04	JOELHO 90° PVC ESGOTO NORMAL
115	m		05	TUBO PVC ESGOTO NORMAL
DOSAGEM PRODUTOS QUÍMICOS				
1/2"	4	Pq	06	ADAPTADOR ROSCAREL PARA CX. D'ÁGUA
1/2"	7	Pq	07	JOELHO 90° PVC ROSCAREL
1/2"	6	m	08	TUBO DE PVC RÍGIDO ROSCAREL
1/2"	8	Pq	09	LUBA PVC ROSCAREL
1/2"	5	Pq	10	REGISTRO ESFERA COM BOMBOLA PVC ROSCAREL
1/2"	2	Pq	11	TE PVC ROSCAREL
—	4	Pq	12	DOSADOR DE NÍVEL CONSTANTE
—	4	Pq	13	FUNIL PLÁSTICO
40	6	m	14	TUBO PVC ESGOTO NORMAL
40	4	Pq	15	JOELHO 90° PVC ESGOTO NORMAL
1/2"	2	Pq	16	MANDEIPEIRA POLET, TRANSF. FLEXIVEL
VER NOTA 4	6	m	17	TUBO PVC ESGOTO NORMAL
50	4	Pq	18	CURVA 90° CURVA PVC ESGOTO NORMAL
ÁGUA POTÁVEL				
32x3,4"	01	Pq	01	JOELHO 90° CURVA E COM BUCHA DE LATÃO
3/4"	6	Pq	02	JOELHO 90° ROSCAREL
3/4"	3	Pq	03	ADAPTADOR C/ROSCA E FLANGE P/ CX. D'ÁGUA
3/4"	1	Pq	04	REGISTRO C/ BOLA P/ CX. D'ÁGUA
3/4"	2	Pq	05	UNIAO
3/4"	2	Pq	06	NÍVEL DUPLO
3/4"	2	Pq	07	TE
3/4"	1	Pq	08	REGISTRO DE CAIXETA BRONZE
3/4"	18	m	09	TUBO DE PVC RÍGIDO ROSCAREL
11,1/4"	1	Pq	10	ADAPTADOR C/ROSCA E FLANGE P/ CX. D'ÁGUA
11,1/4"	1	Pq	11	JOELHO 90° ROSCAREL
11,1/4"	4	Pq	12	TE ROSCAREL
11,1/4"	6	m	13	TUBO DE PVC RÍGIDO ROSCAREL
11,1/4"x3/4"	5	Pq	14	BUCHA DE REDUÇÃO
3/4"x1/2"	4	Pq	15	BUCHA DE REDUÇÃO
11,1/4"	1	Pq	16	UNIAO
11,1/4"	1	Pq	17	NÍVEL DUPLO
11,1/4"	1	Pq	18	REGISTRO DE CAIXETA BRONZE
1/2"	3	Pq	19	JOELHO 90° ROSCAREL
1/2"	3	Pq	20	UNIAO
1/2"	3	Pq	21	NÍVEL DUPLO
1/2"	3	Pq	22	REGISTRO DE CAIXETA BRONZE
1/2"	3	Pq	23	REGISTRO DE PRESSÃO
1/2"	3	Pq	24	JOELHO 90° ROSCAREL COM BUCHA DE LATÃO
1/2"	6	m	24	TUBO DE PVC RÍGIDO ROSCAREL
ESGOTO SANITÁRIO				
3,00	m		01	TUBO EM PVC PONTA E BOLSA COM VÍROLA
50	12	m	02	TUBO EM PVC PONTA E BOLSA COM VÍROLA
40	12	m	03	TUBO SOLDAVEL PARA ESGOTO SECUNDÁRIO
40	2	Pq	04	JOELHO 90° SOLDAVEL E COM BOLSA
40	2	Pq	05	CURVA 90°SOLDAVEL, CURTA
40	4	Pq	06	JOELHO 45°
50	1	Pq	07	JOELHO 45°
50	1	Pq	08	TERMINAL DE VENTILAÇÃO
100	1	Pq	09	LOCAÇÃO P/ SAÍDA DE VASO SANITÁRIO
100	1	Pq	10	VEDAÇÃO P/ SAÍDA DE VASO SANITÁRIO
100	1	Pq	11	CURVA 90° CURTA
100	1	Pq	12	JUNÇÃO SIMPLES
100x50	1	Pq	13	TE SANITÁRIO
150x50x50	1	Pq	14	CAIXA SFORNADA C/ PORTA, GRELHA E GRELHA
150x50x50	1	Pq	15	RENDONA
100x50	1	Pq	16	RATO SIFONADA C/ PORTA, GRELHA E GRELHA
11,1/4"x1"	1	Pq	17	VALVULA PARA PIA
11,1/4"x1"	1	Pq	18	VALVULA PARA LAVATÓRIO
40x1,1/4"	2	Pq	19	SIFÃO PARA PIA/LAVATÓRIO


DETALHE DA TELA PARA OS COBOGOS

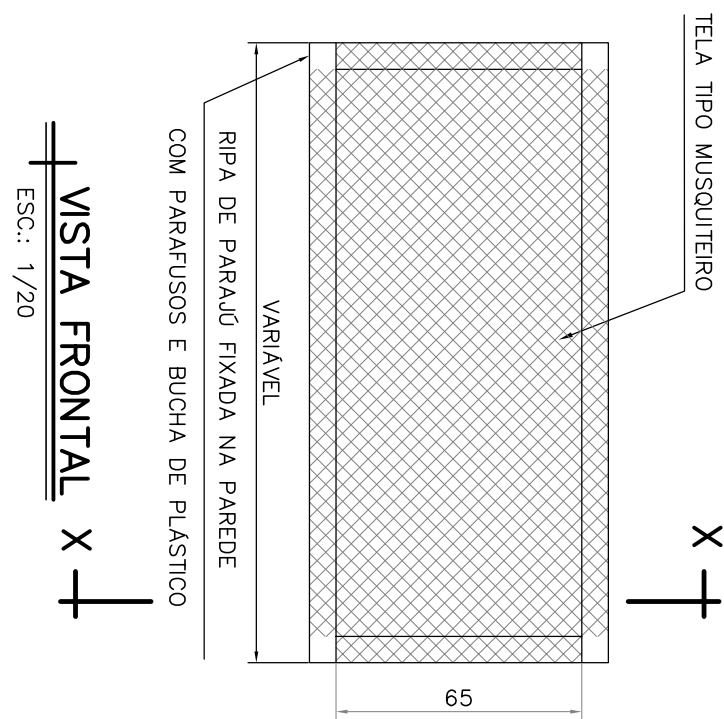


VISTA FRONTAL X

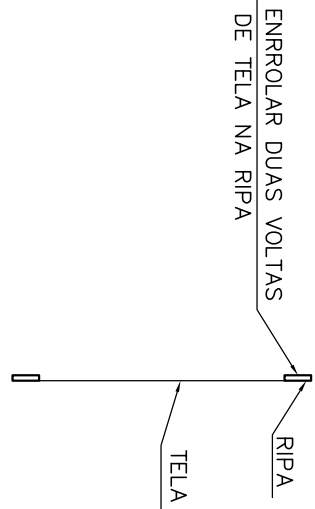


CORTE X-X

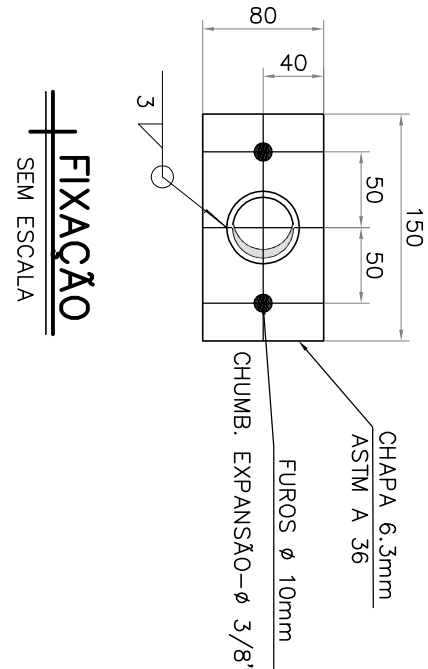


FIXAÇÃO SEM ESCALA

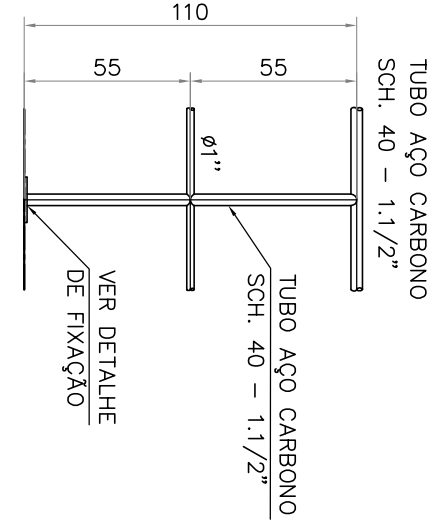


DETALHE DO GURDA CORPO

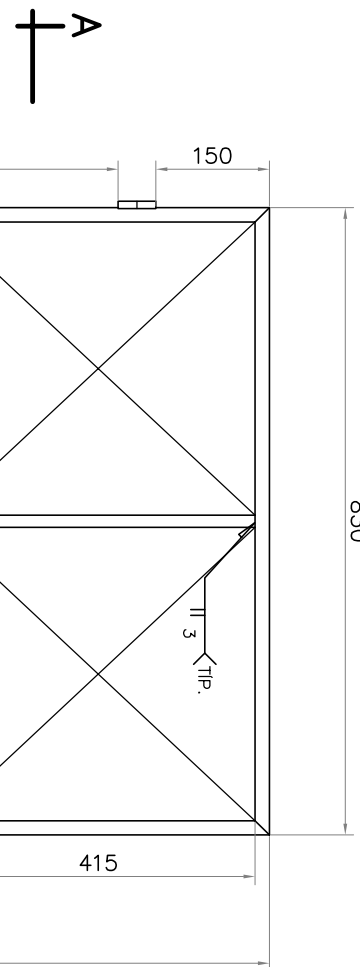


PLANTA PORTINHOLA

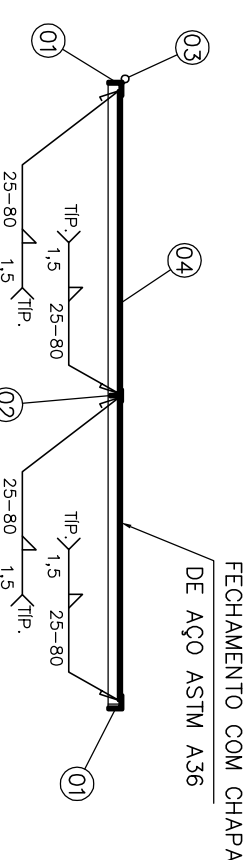


CORTE A-A

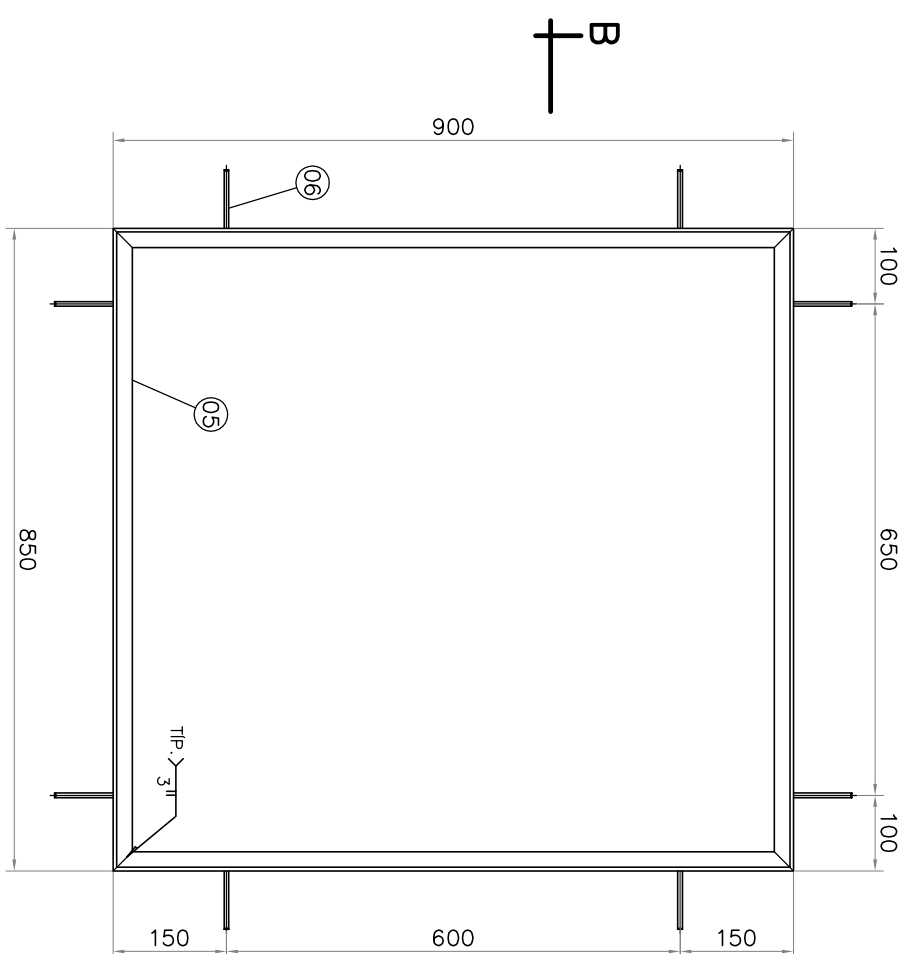


PLANTA DO QUADRO

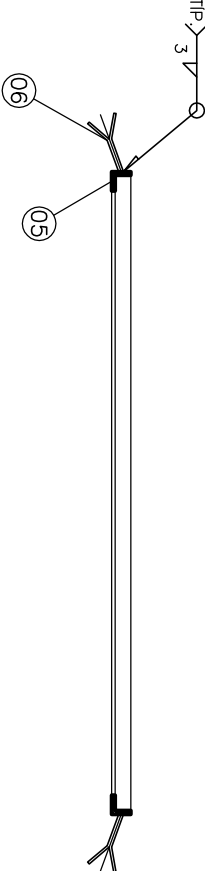


CORTE B-B

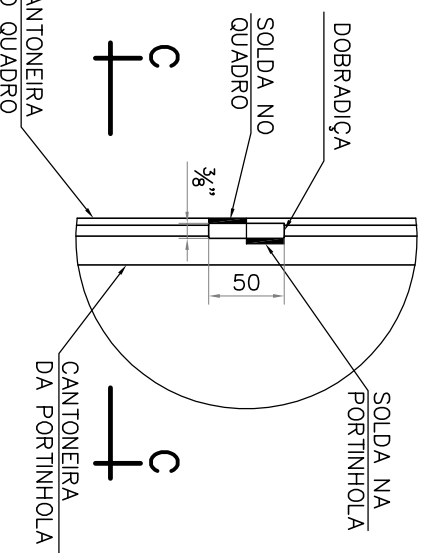

DETALHE DA SOLDA NA DOBRADIÇA

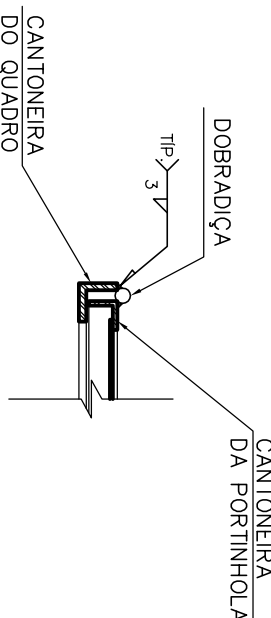

CORTE C-C

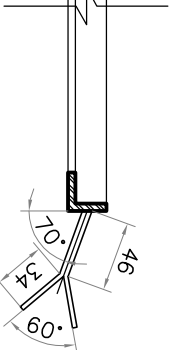


DETALHE CHUMBADOR RABO DE ANDORINHA

CORTE C-C

DETALHE DA SOLDA NA DOBRADIÇA
ESC.: 1:5 (DIMENSÕES EM MILÍMETRO)

CORTE C-C
ESC.: 1:5

DETALHE CHUMBADOR
RABO DE ANDORINHA
ESC.: 1:5 (DIMENSÕES EM MILÍMETRO)

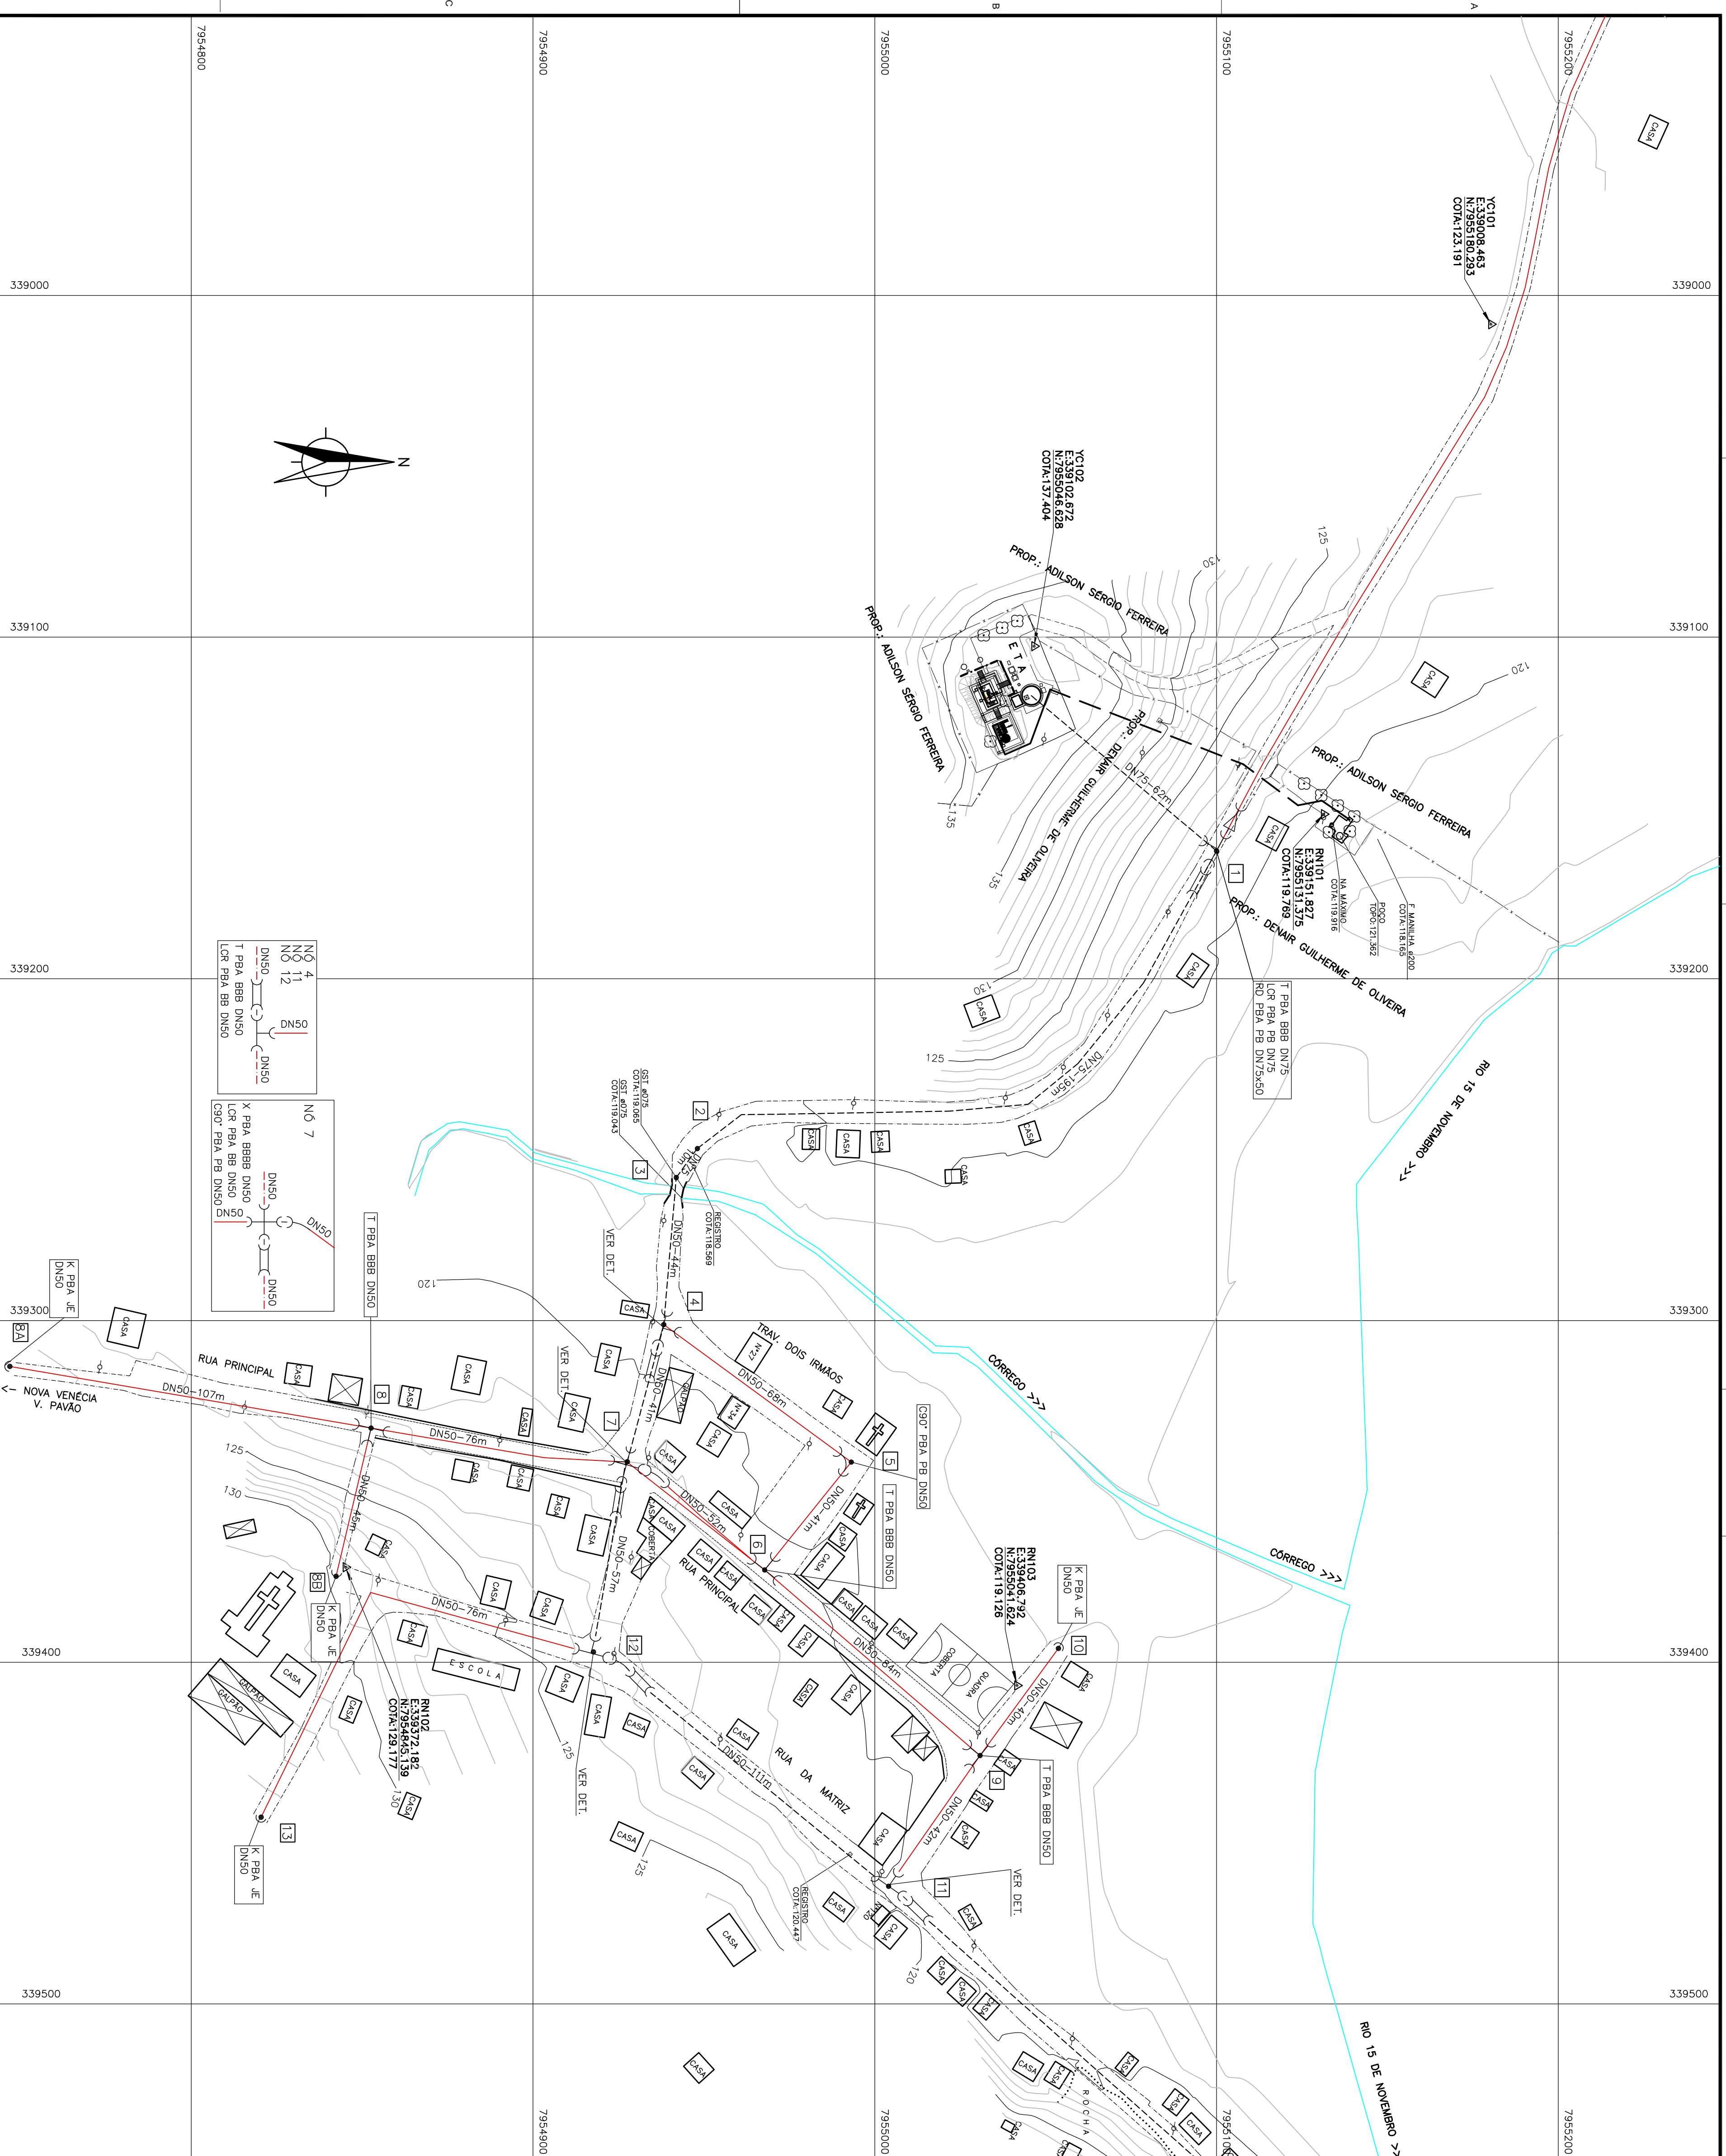

CONVENÇÕES DA REDE:

 REGISTRO DE DESCARGA A IMPLANTAR

DIÂMETRO (mm)

EXTENSÃO

200

LEGENDA

REDE DE DISTRIBUIÇÃO DN75

—x—x— LIMITE DE PROJETO

== RUA DE BLOQUE

2

01	02	03
----	----	----

NOTAS.

1-DIM

3-PARA RELAÇÃO DE MATERIAIS VER DES 15/17




CESAN-NOVA VENÉCIA-SÃO LUIS RE

CLÍPIO: NOVA VENÉCIA/ES	LOCALIDADE: SÃO LUIZ RE
-------------------------	-------------------------


REDE DE DISTRIBUIÇÃO - EXPANSÃO DE REDES

	10	11	12	
--	----	----	-----	-----	

D-0-0-000-00-0000	13 / 18	1.1.000
-------------------	---------	---------


PRODUCED BY AN AUTODESK EDUCATIONAL PRODUCT

DETALHE HIDROMETRO

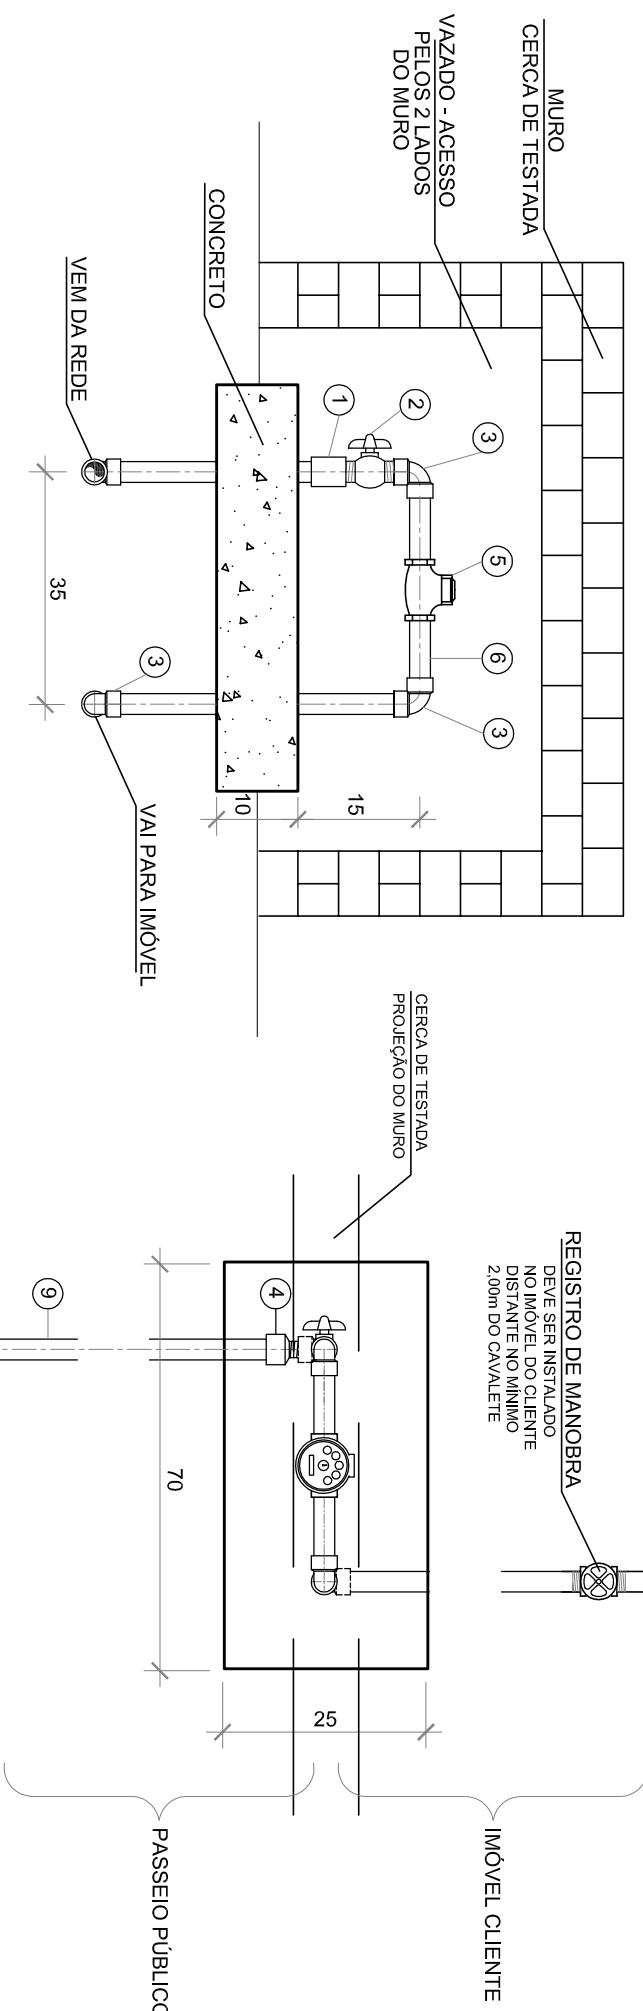

VISTA FRONTAL
ESC.: 1/1 ESCALA

PLANTA BAIXA
ESC.: 1/1 ESCALA

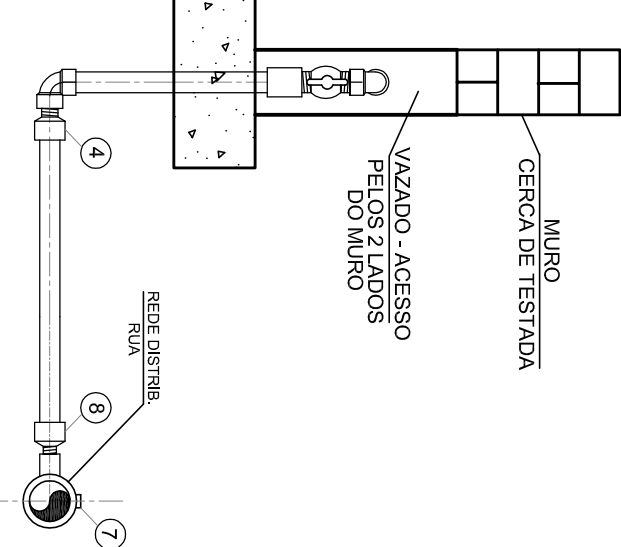

VISTA LATERAL ESQ.
ESC.: 1/1 ESCALA

Nº	ESPECIFICAÇÃO DO MATERIAL	DIÂMETRO	QUANTIDADE
1	LUA DE PVC ROSCÁVEL	3/4"	01
2	REGISTRO PVC DE ESFERA BOMBOLETA ROSCÁVEL	3/4"	01
3	JOELHO PVC ROSCÁVEL	3/4"	04
4	ADAPTADOR PVC P/ POLIETILENO	20x3/4"	01
5	HIDRÔN (C-35mm CLASSE B0) REGISTRO INCLINADO	3/4"	01
6	TUBO PVC ROSCÁVEL	3/4"	1,00 metros
7	COLAR TOMADA PVC C/ TRAVAS ROSCÁVEL	60x1/2"	01
8	ADAPTADOR PVC P/ POLIETILENO	20 x 1/2"	01
9	TUBO POLIETILENO PE-5 NBR - 8417	20	6,00 metros

HIDROMETRO MONOLATO COM TRANSMISSÃO MAGNÉTICA, CASSEL E DUNA, COMPONENTO 110mm, RELOJOMARIA SECA, ORIENTAÇÃO INCLINADA 45°.

Dimensões em milímetros:


Øm = 0,75mm; ¹

Øf = 0,08mm; ²

Gmin = 0,015mm; ³

RELAÇÃO DE MATERIAL


ITEM	DISCRIMINAÇÃO	DIAM.	QUANT.	UNID.
-	REDE			
-	TE PBA BBB	75	01	PV
-	LOR PBA BB	75	01	PV
-	REDUÇÃO PBA PB	75x50	01	PV
-	TUBO PVC PBA Q12	50	1789	m
-	TE PBA BBB	50	08	PV
-	GOLETA PBA BBBB	50	01	PV
-	CURVA 22 PBA PB	50	04	PV
-	CURVA 45 PBA PB	50	01	PV
-	CURVA 90 PBA PB	50	04	PV
-	LOR PBA BB	50	01	PV
-	CAP PBA JE	50	06	PV
REGISTRO DE DESCARGA				
01	ADAPT. SOLID. CURTO C/ BOLSA E ROSCA	60x2"	02	PV
01	TE 90° PVC COM ROSCA	2"	01	PV
01	NPEL. PVC COM ROSCA	2"	01	PV
01	REGISTRO DE GAUETA BRONZE	2"	01	PV
01	TUBO PVC TIPO ESCOTO	100	15	m

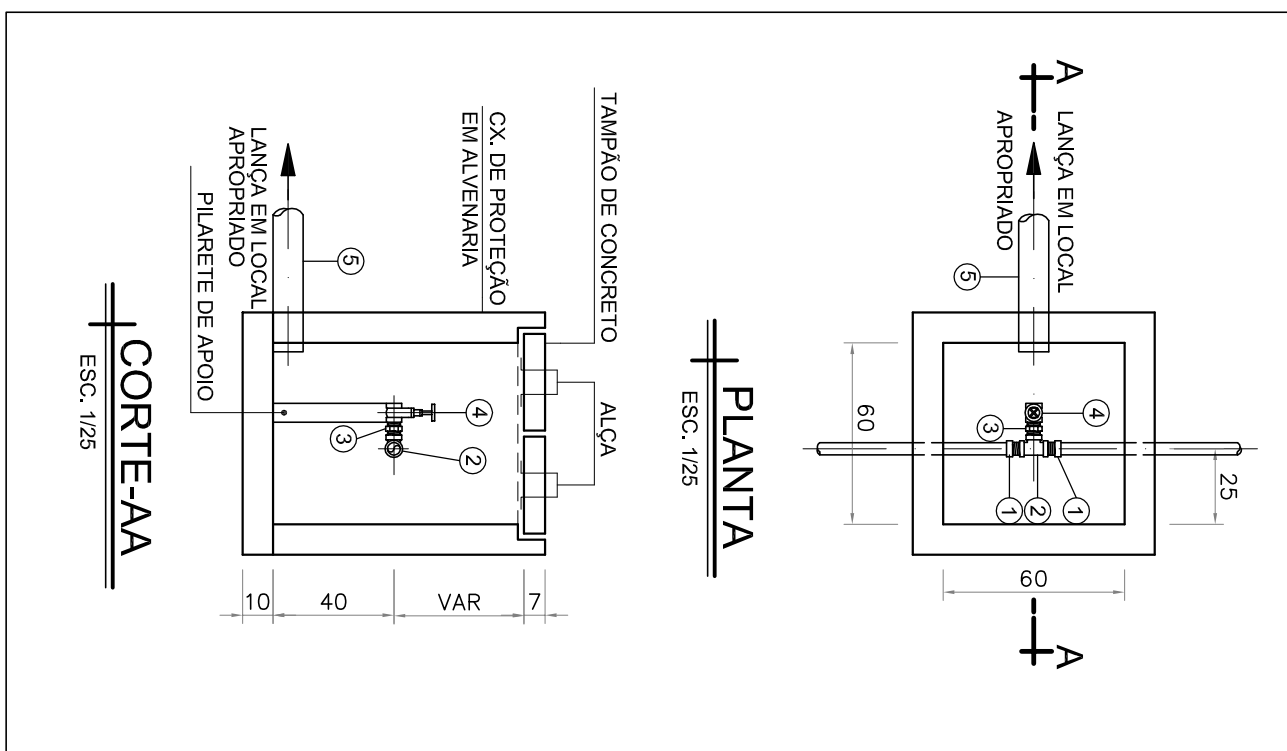

CORTE-A
ESC.: 1/25

CONVENÇÕES DA REDE:


Ø REGISTRO DE DESCARGA A IMPLANTAR

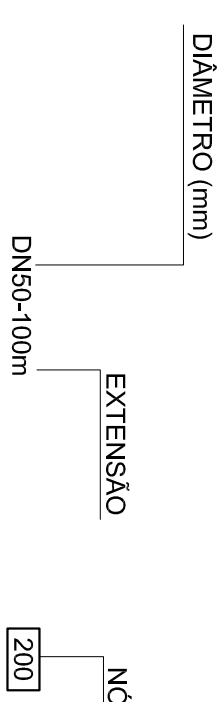

LEGENDA:


- REDE DE DISTRIBUIÇÃO DN50
- REDE DE DISTRIBUIÇÃO DN75
- REDE EXISTENTE
- LIMITE DE PROJETO
- RUA DE TERRA
- RUA DE BLOQUEIO
- RUA DE ASFALTO

ARTICULAÇÃO:

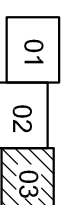

NOTAS:

- DIMENSÕES EM CENTÍMETRO, ELEVACÕES EM METRO, DIÂMETROS EM MILÍMETRO, EXCETO ONDE INDICADO.
- DIÂMETROS DN50 E DN75 SERÃO EM PVC PBA.

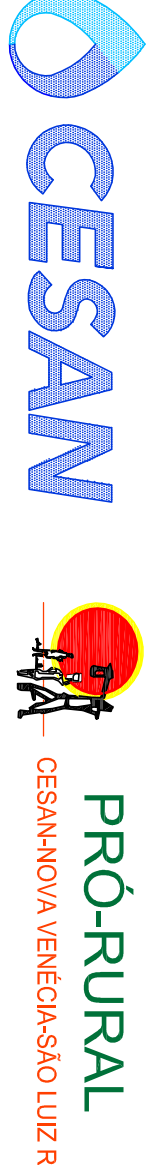

MUNICÍPIO:	NOVA VENEÇAS	LOCALIDADE:	SÃO LUIZ REI
NOME DO EMPREENDIMENTO:	AMPLIAÇÃO NO SISTEMA DE ABASTECIMENTO DE ÁGUA	TÍTULO:	SISTEMA DE ABASTECIMENTO DE ÁGUA
REDE DE DISTRIBUIÇÃO - EXPANSÃO DE REDES	PLANTA E DETALHES	ESCALA:	1:1.000
FOLHA:	16 / 18	Nº CESPAN	B-016-006-80-5-XX-0003
REV:	0		

CENTRO DE DOCUMENTAÇÃO		EMITENTE:		EMISSÃO CESPAN		DATAS	

CENTRO DE DOCUMENTAÇÃO		EMITENTE:	
CONTINUTIVO NÚMERO:	RECEBIDO: / / Nº DOC.: ASS.: APROVAÇÃO CESAN:	PROJETADO:	
JUSTI- FICANHO	ASS.: MATR.: UNID.: DATA: / /	ASSINAR DESENHO CREA: 51892D	
		DESENHO: FEZ DATA: 07/72	
	ESTA APROVAÇÃO NÃO ENTRA A CONTRATAÇÃO DE SUAS RESPONSABILIDADES LEGAIS.		
		RESPONSÁVEL: TE CREA: 22341D	

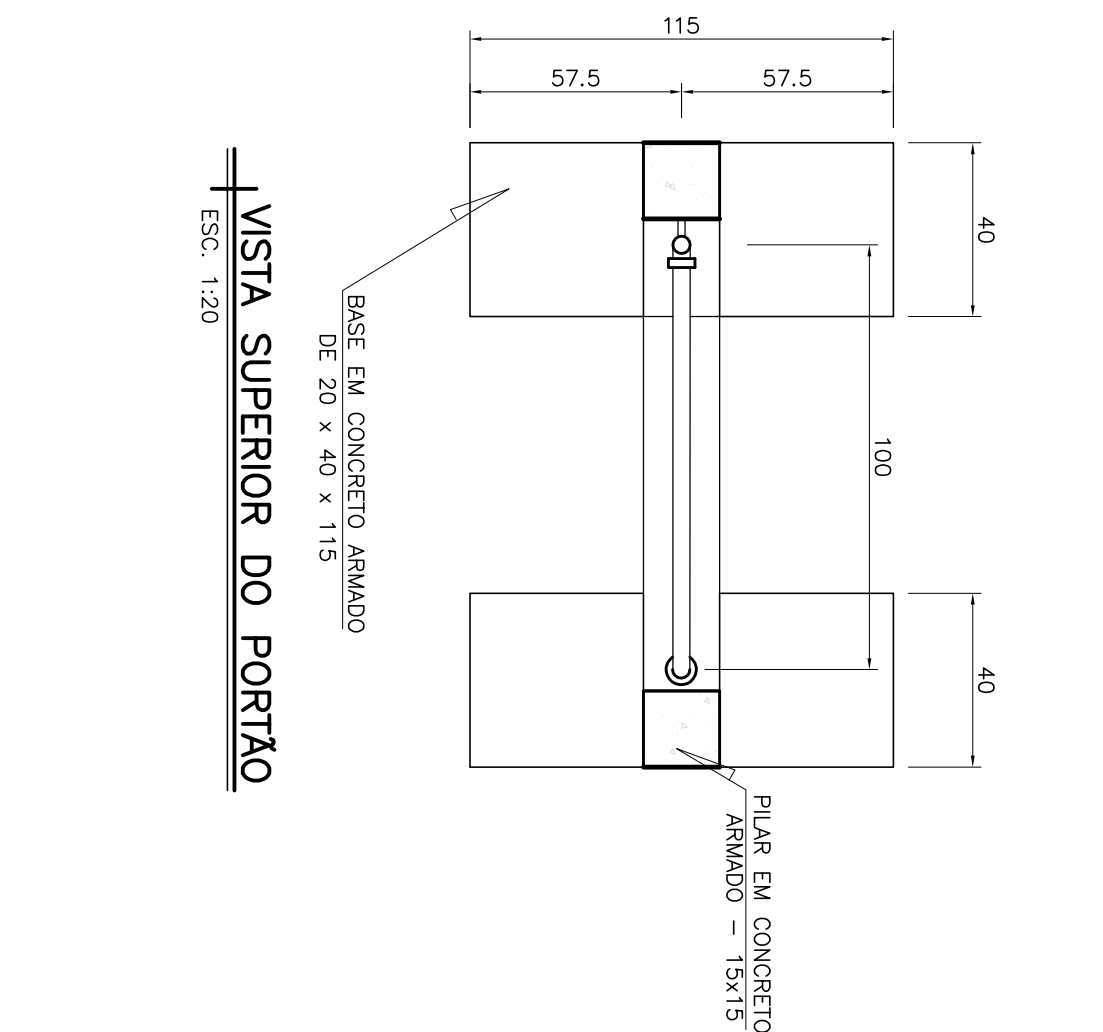


VISTA SUPERIOR DO PORTÃO

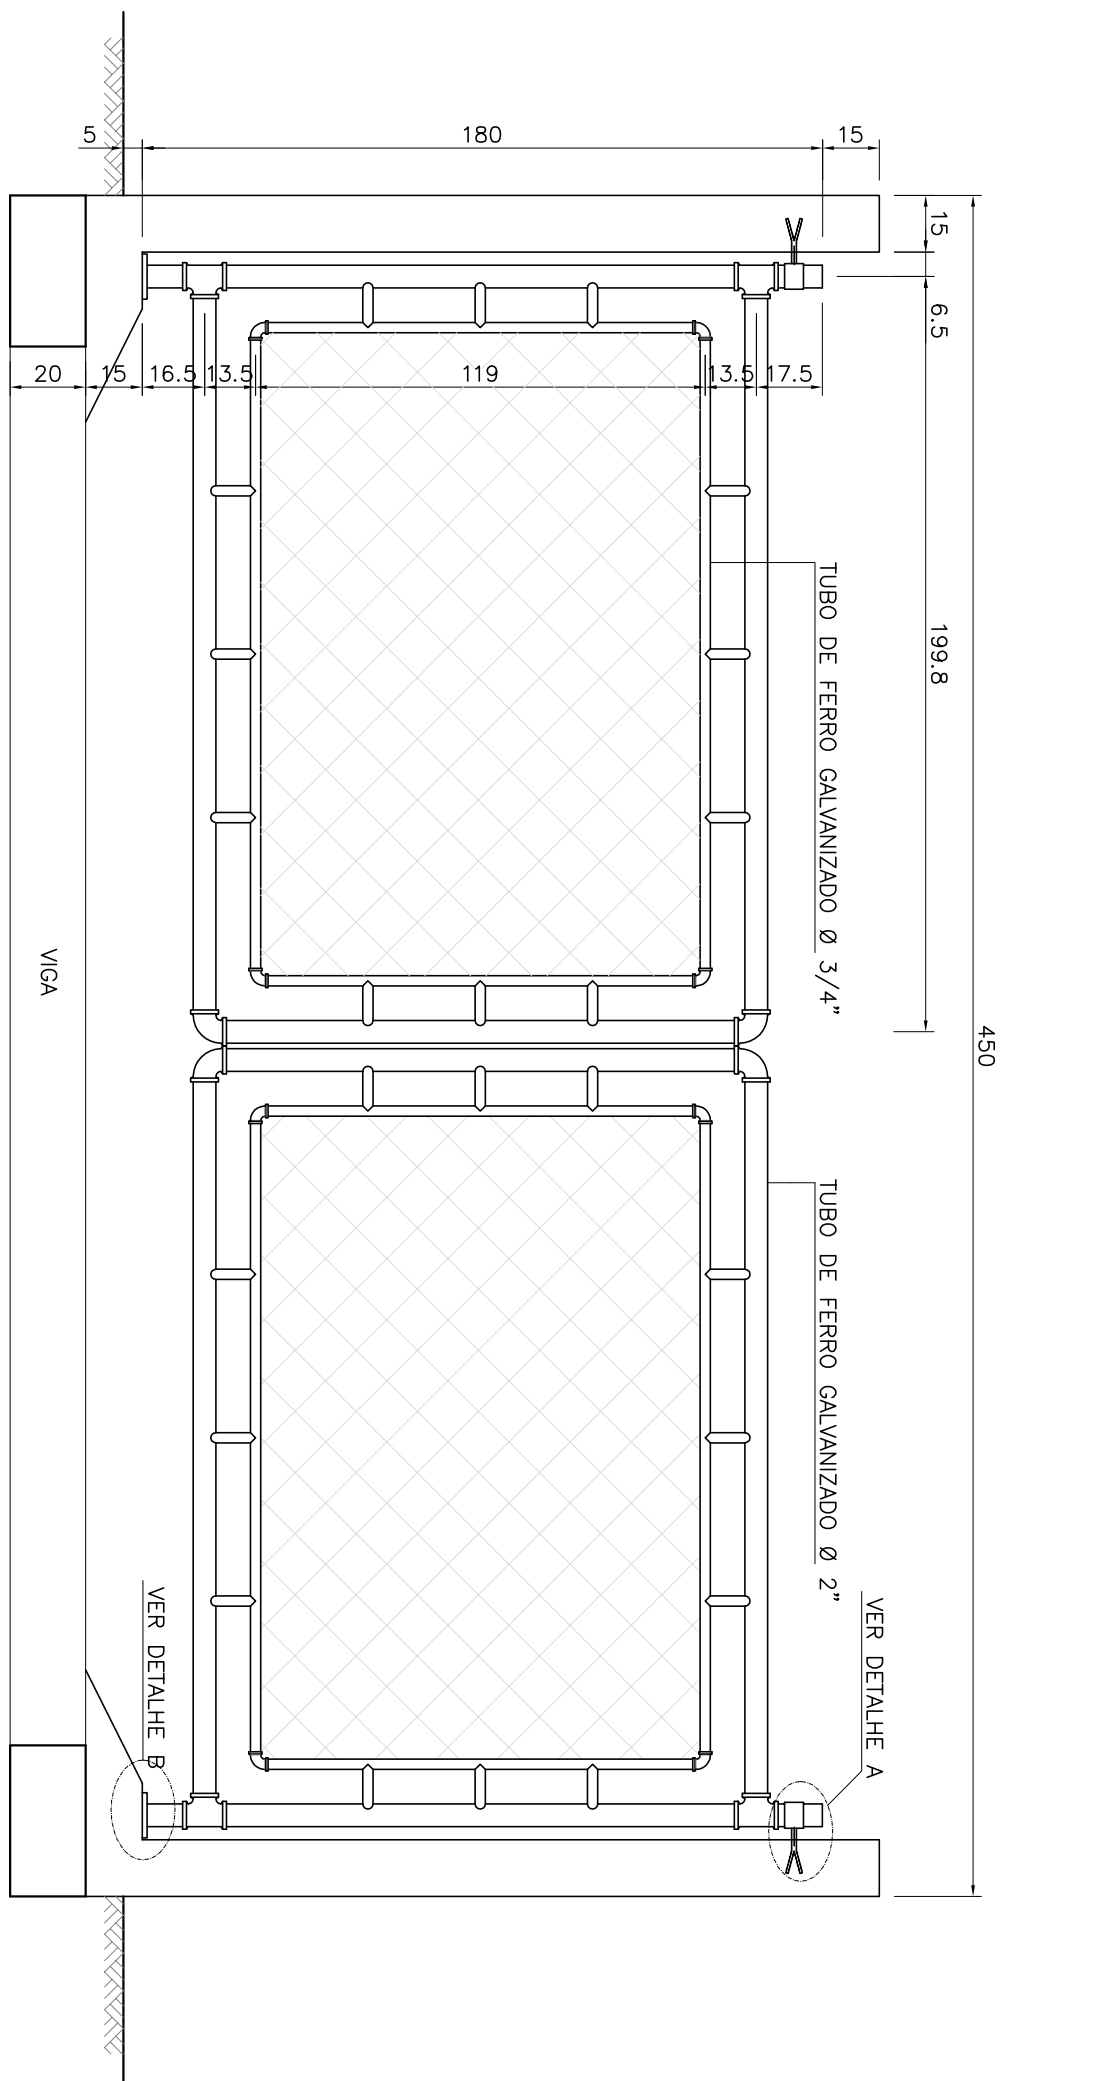


VISTA FRONTAL DO PORTÃO

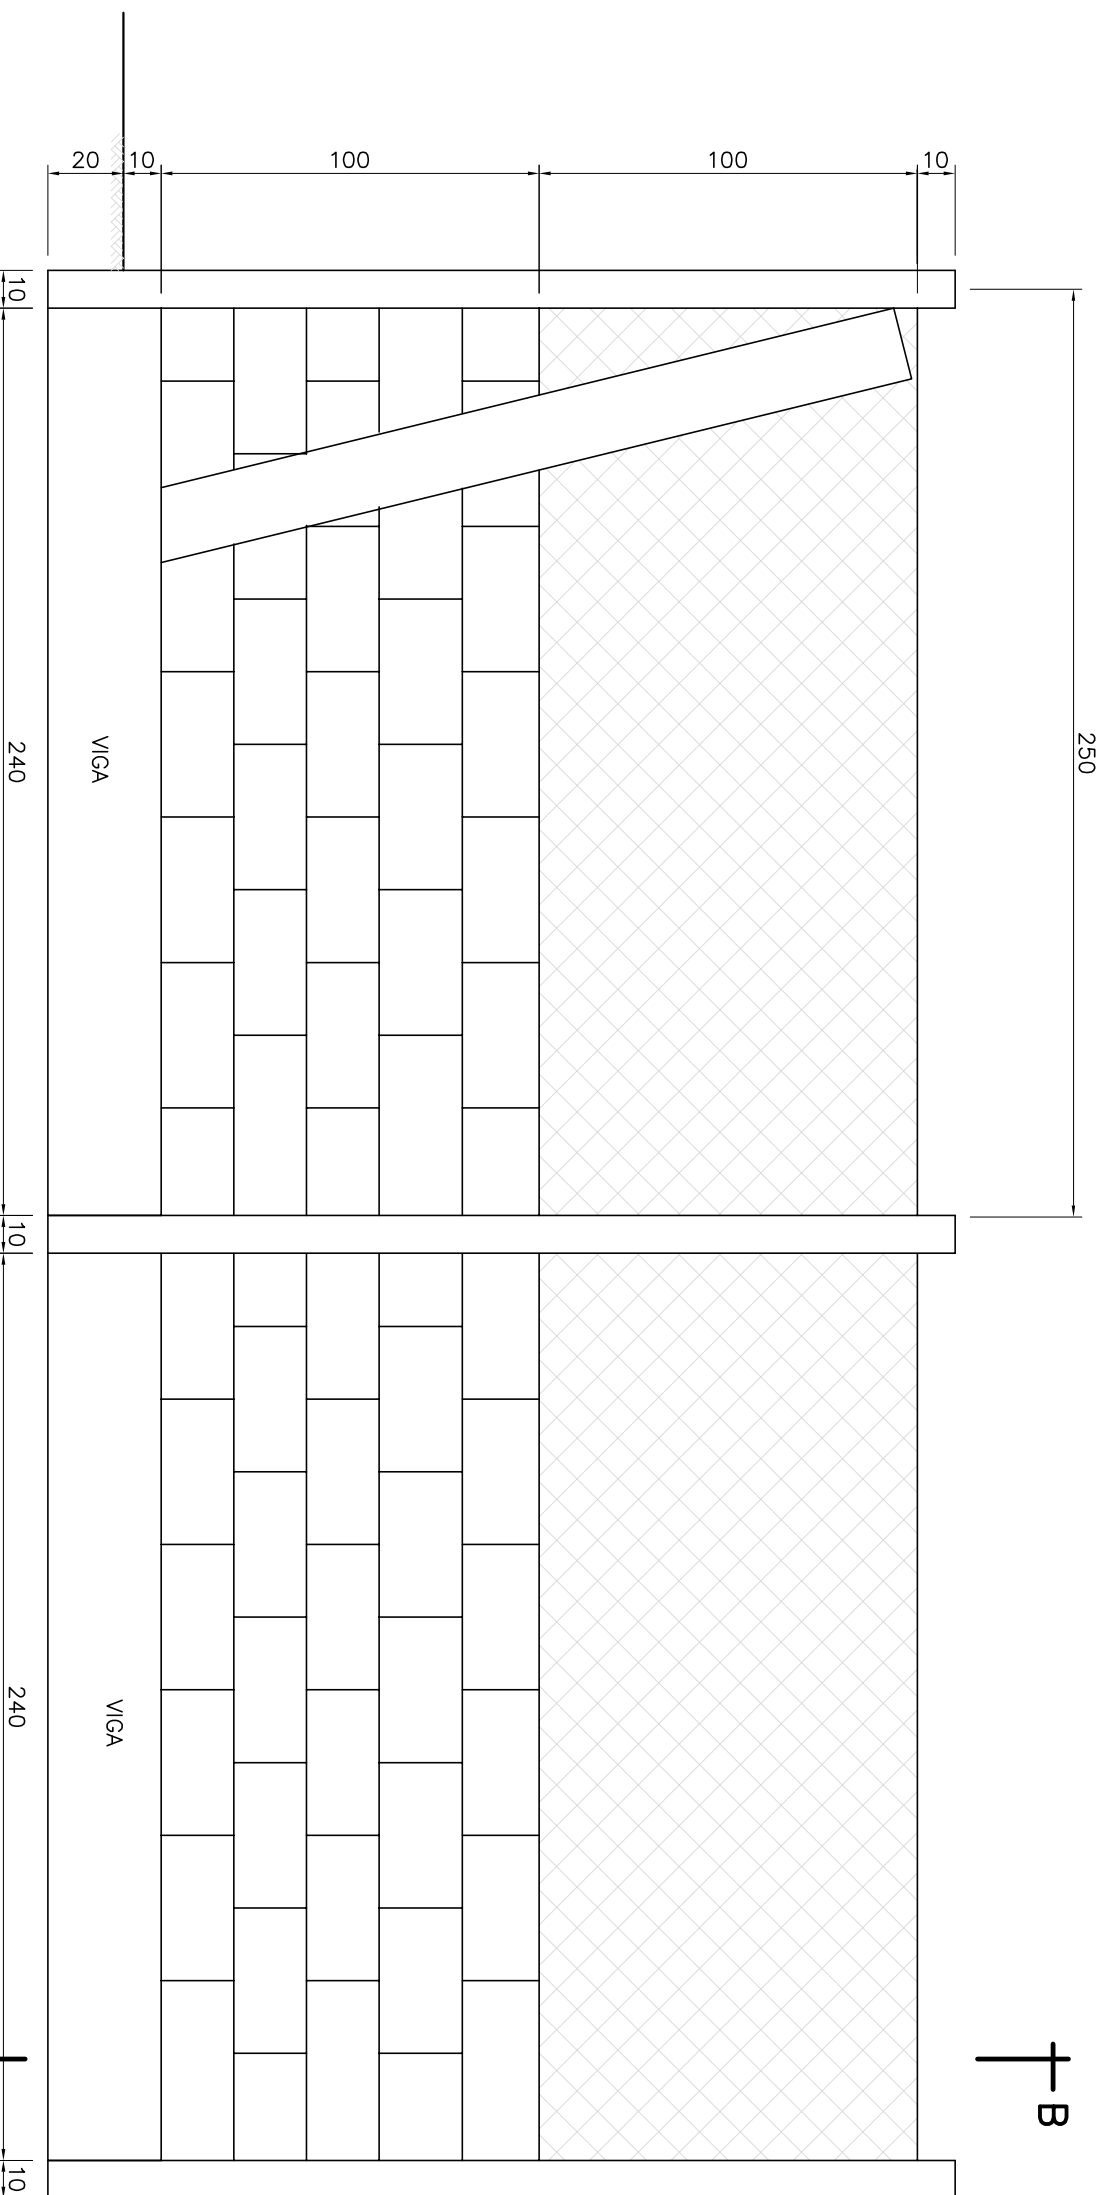


VISTA FRONTAL PARCIAL DA CERCA

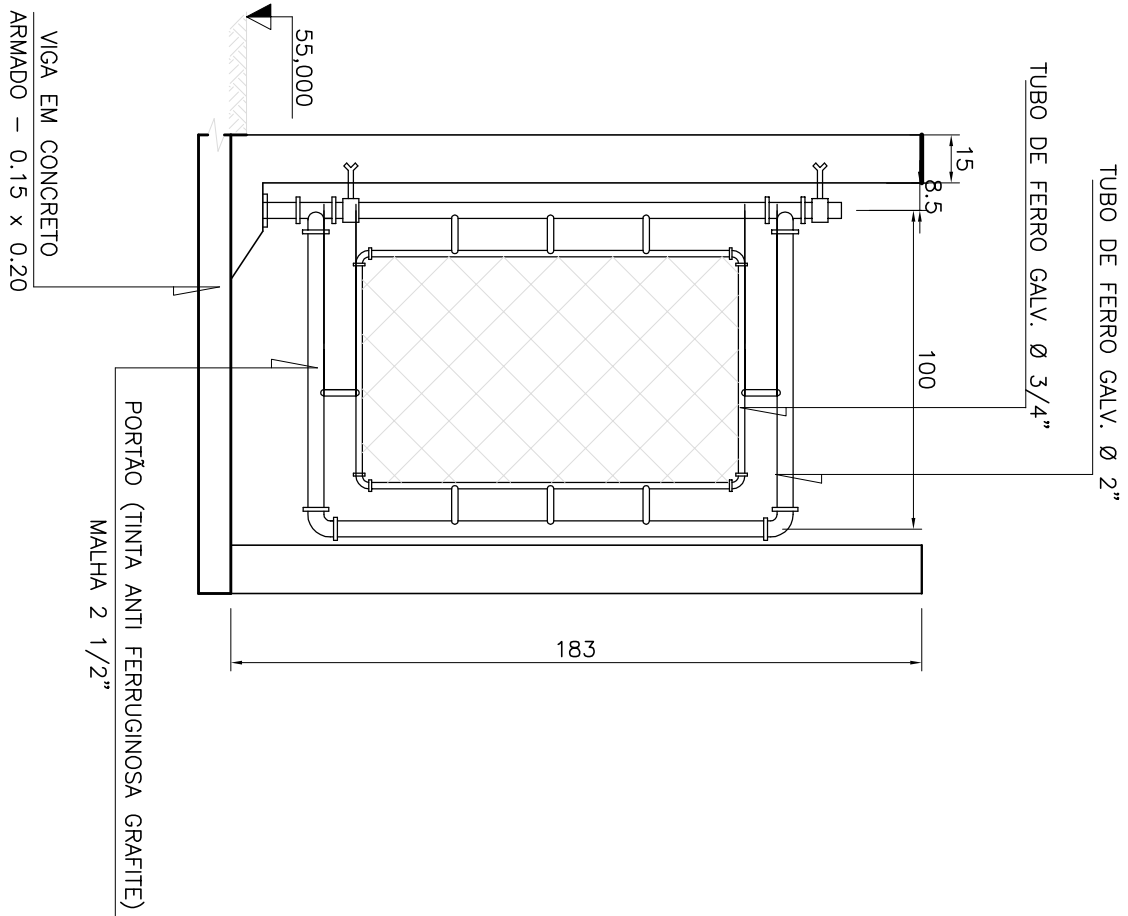

VISTA FRONTAL PARCIAL DO PORTÃO

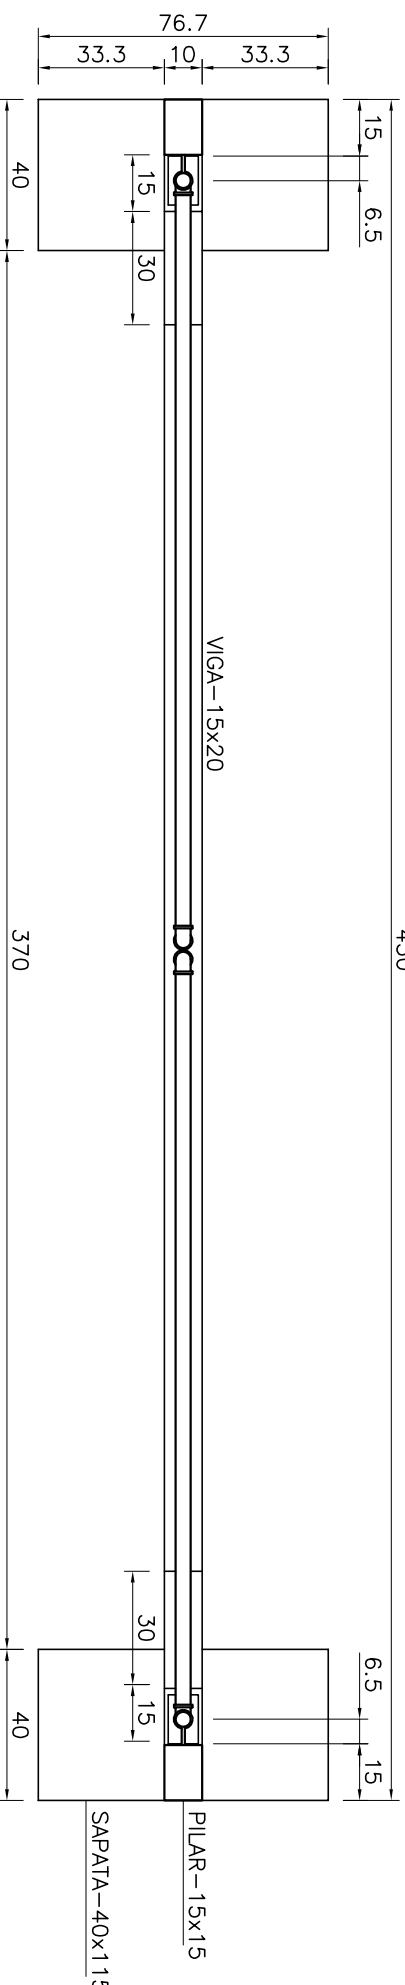

VISTA SUPERIOR DO PORTÃO

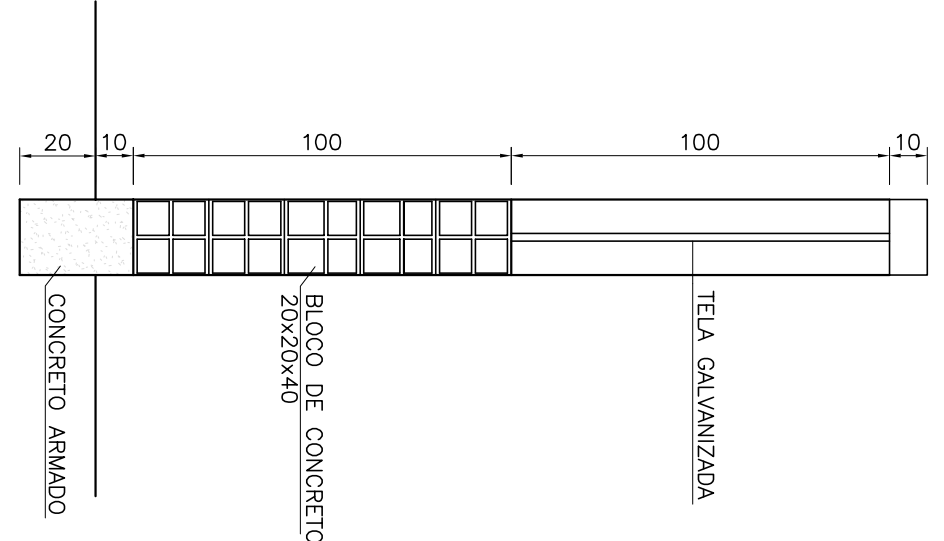

CORTE BB

COMPANHIA ESPÍRITO SANTENSE DE
SANEAMENTO – CESAN E NÃO PODE
SER COPIADO SEM SUA AUTORIZAÇÃO.

--	--	