
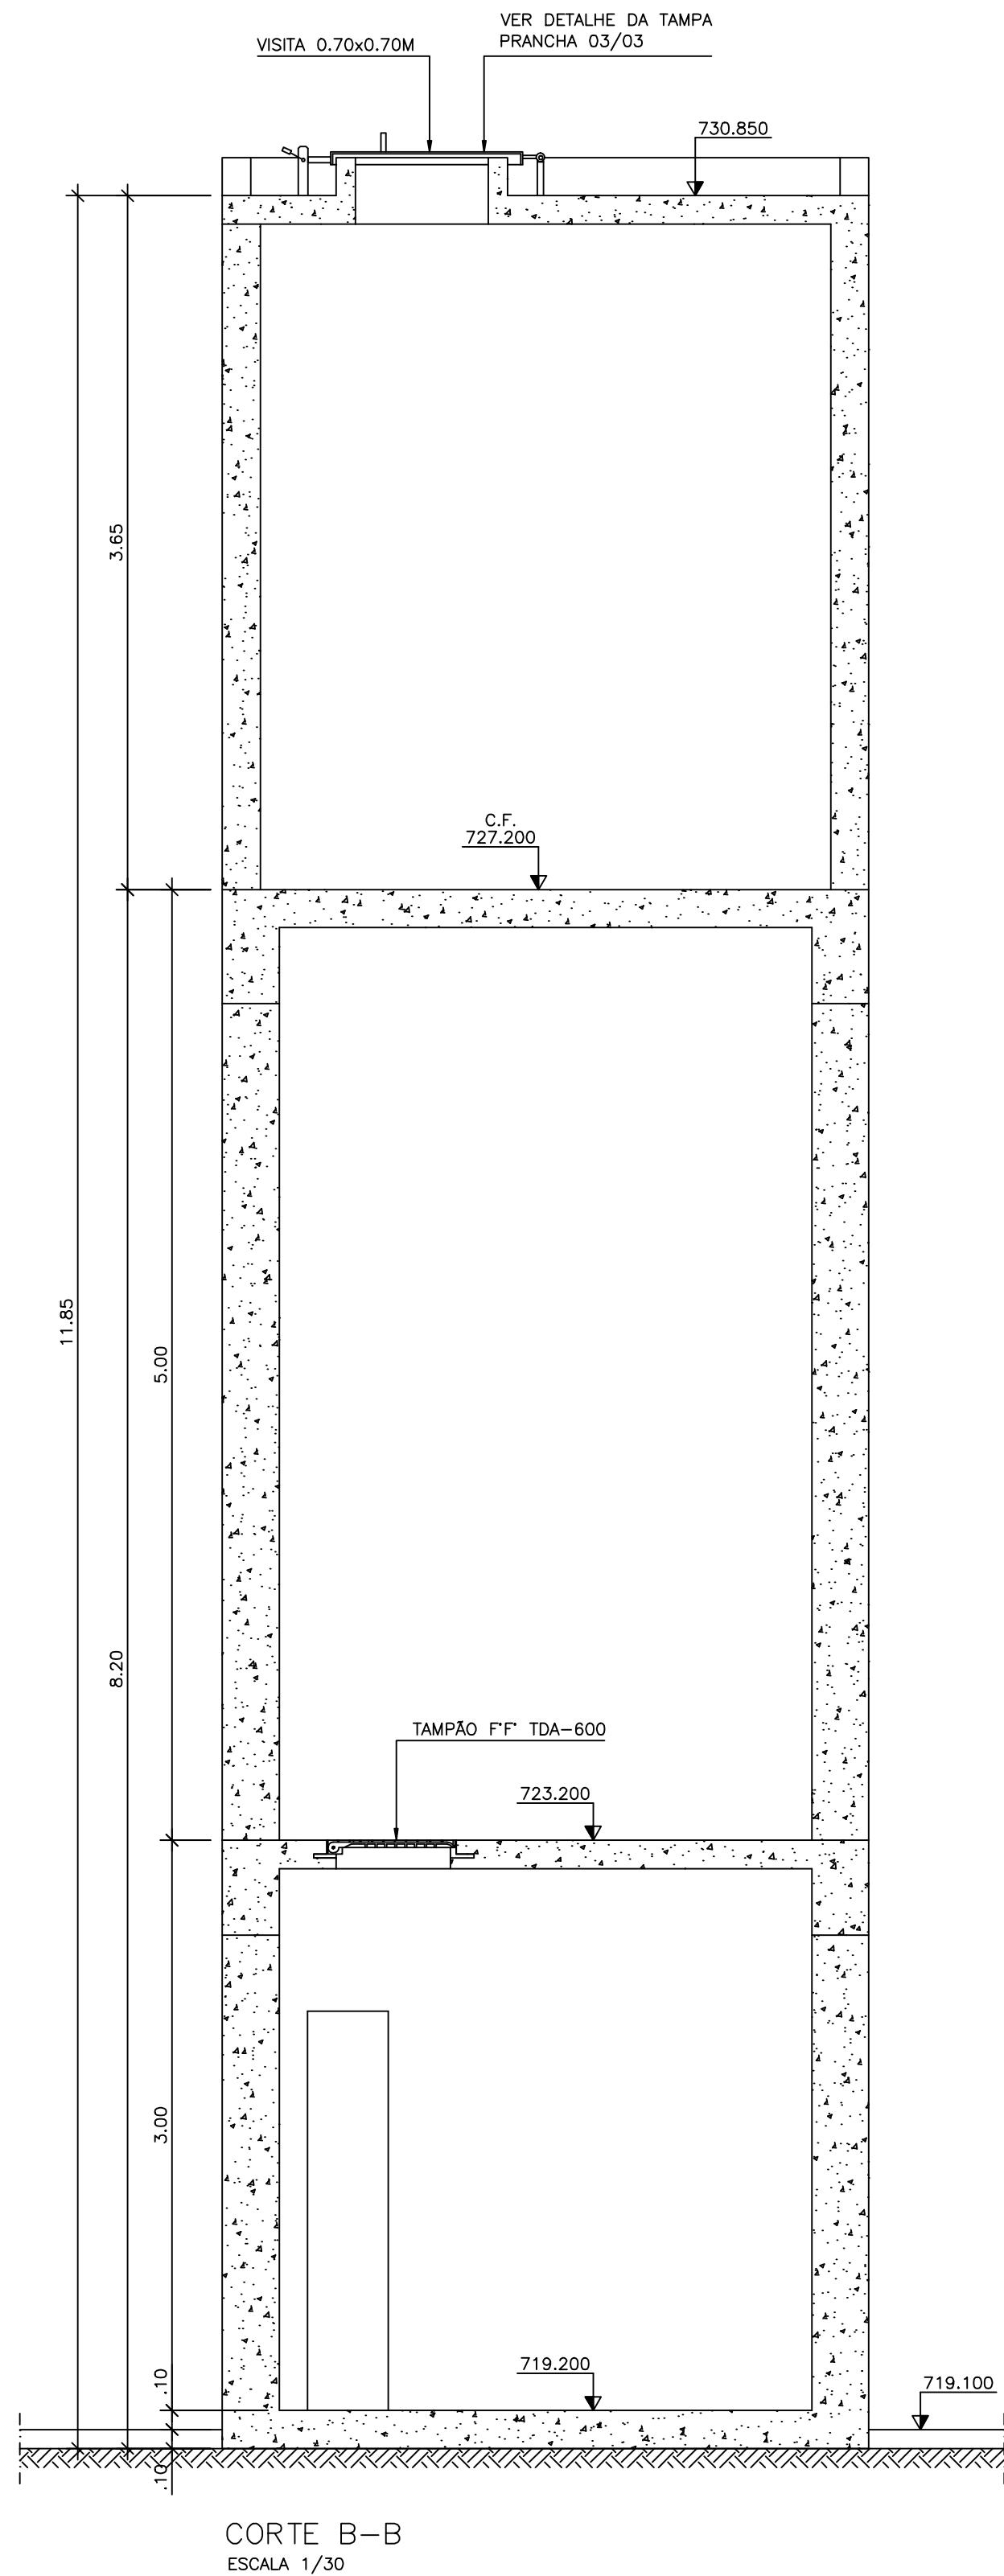
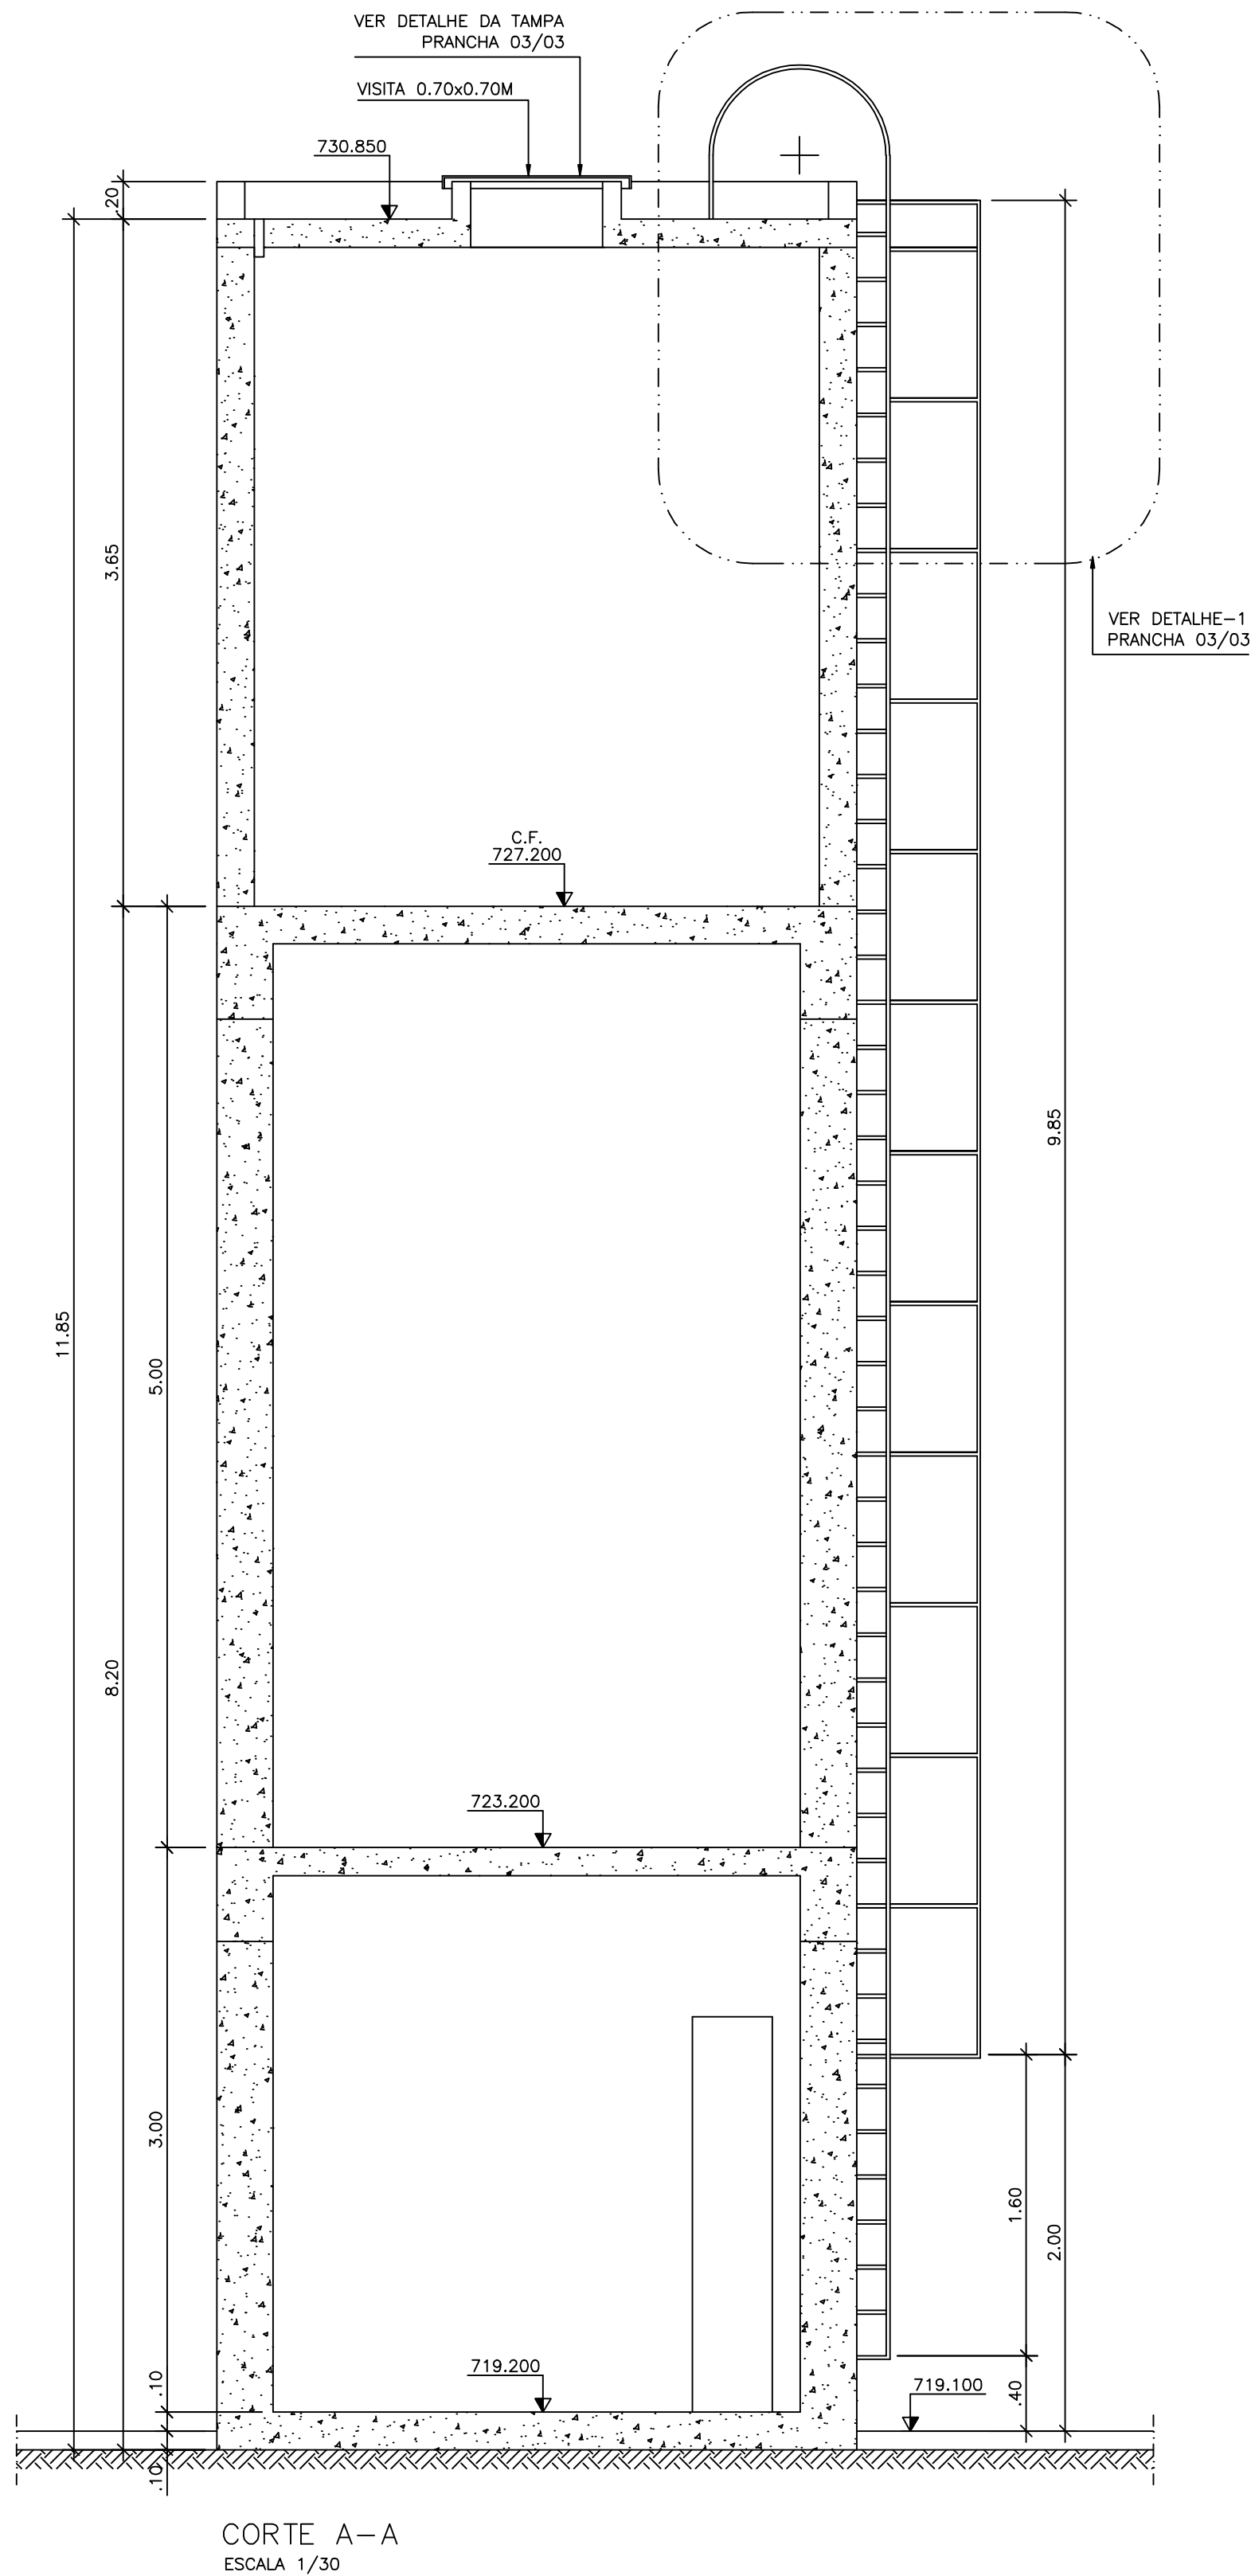
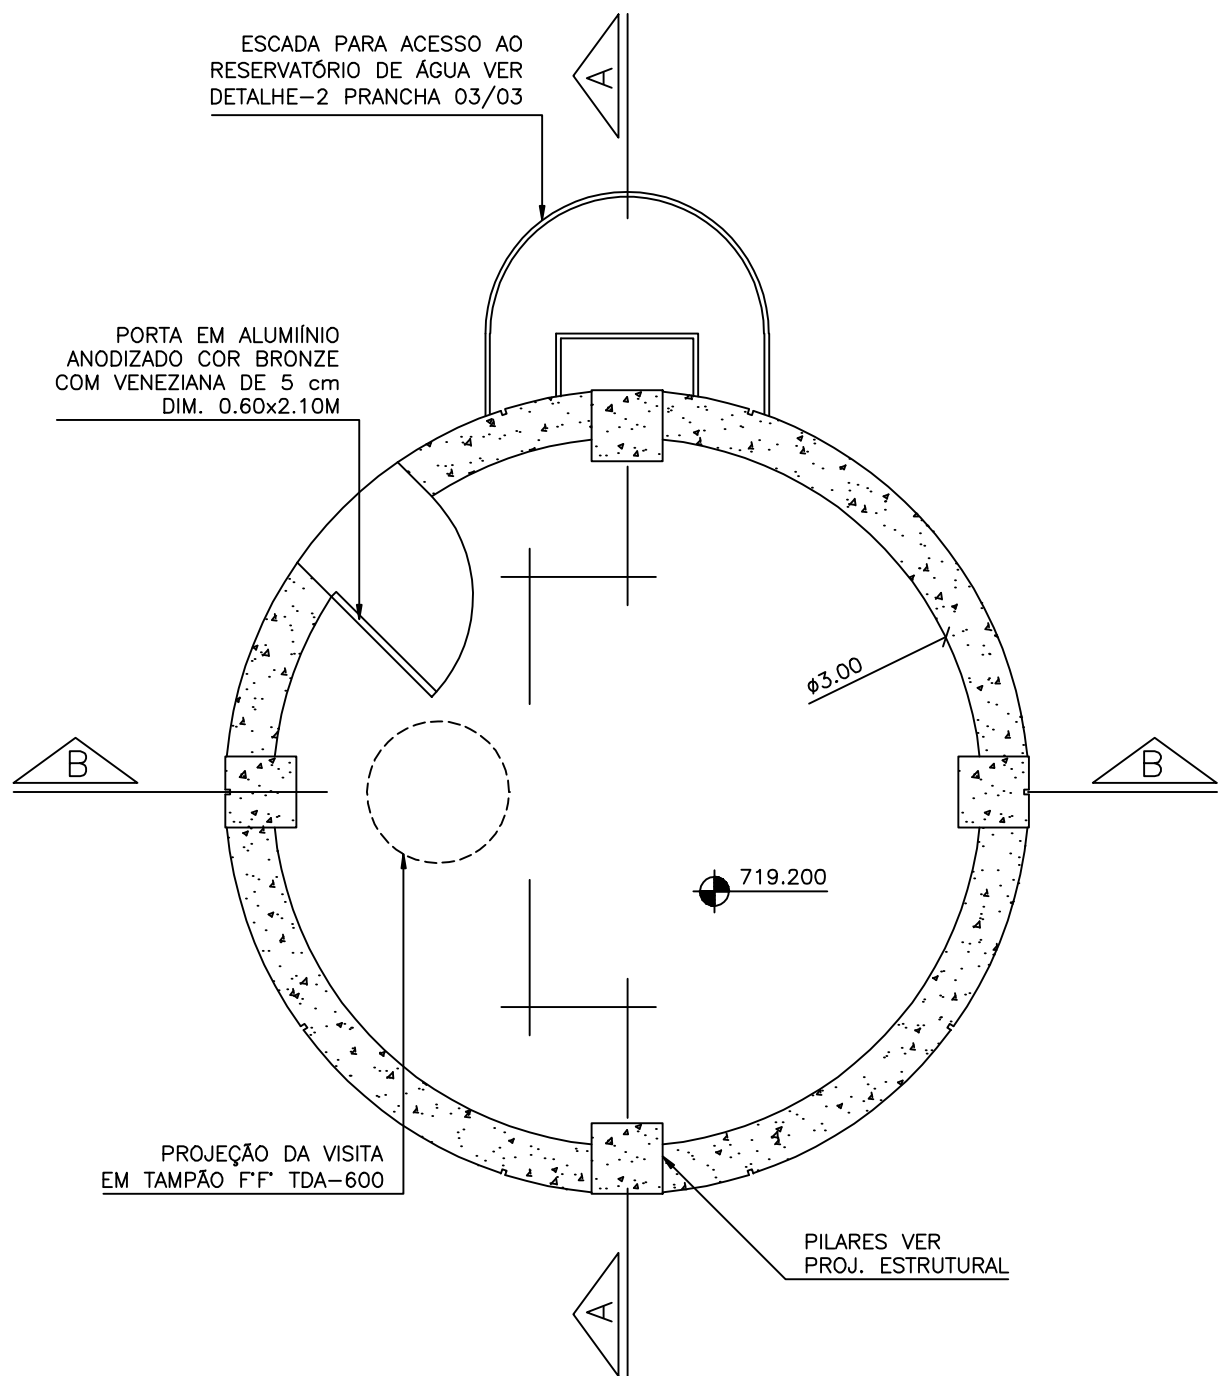


ESTE DESENHO É PROPRIEDADE DA
COMPANHIA ESPÍRITO SANTENSE DE
SANEAMENTO – CESAN E NÃO PODE
SER COPIADO SEM SUA AUTORIZAÇÃO.

										CANCELA E SUBSTITUI O DESENHO NÚMERO:		CENTRO DE DOCUMENTAÇÃO		EMITENTE: CONCREMAT		EMISSÃO CESAN		DATAS		 MUNICÍPIO: VENDA NOVA IMIGRANTE DISTRITO: SEDE BAIRRO: NOME DO EMPREENDIMENTO: SISTEMA DE ESGOTAMENTO SANITÁRIO TÍTULO: ESTAÇÃO DE TRATAMENTO DE ESGOTO ARQUITETURA RESERVATÓRIO ELEVADO V=18m³ PLANTA BAIXA – NÍVEIS 727,300 E 721,200, CORTE A-A E CORTE B-B					
										CANCELADO E SUBSTITUÍDO PELO DESENHO NÚMERO:		RECEBIDO: / / Nº DOC.: ASS.: APROVAÇÃO CESAN: ASS.: MATR.: UNID.: DATA: / / ESTA APROVAÇÃO NÃO ISENTA A CONTRATADA DE SUAS RESPONSABILIDADES LEGAIS.		PROJETADO: CREA: DESENHADO: VERIFICADO: DIVISÃO: GERÊNCIA:											
														ENGRº GUSTAVO SILVA DO PRADO CREA: 5060730256 REGIÃO: SP		ENGRº ANTONIO FERNANDO L. MARTINS CREA: 9600722689 REGIÃO: SP									
														DESENHO: WERTES DATA: 25/02/2010		Nº DES. PROJETISTA: SN-658004-DE-AR-VNI-002-R1									
														RESPONSÁVEL TÉCNICO: ENGRº ALEXANDRE JOSE VIEIROS DA COSTA CREA: 1981101461 REGIÃO: RJ ART Nº: 200267201 DATA: 14/09/2007		ENGRº SANDRA SILV									
NÚMEROS		TÍTULOS		Nº		LOCAL		DISCRIMINAÇÃO		DES.		DIV.		GER.		DATA		ESCALA: INDICADA		FOLHA: 02 / 03		Nº CESAN A-067-000-92-2-XX-0005		REV: 01	
PRINCIPAIS DESENHOS DE REFERÊNCIA																									

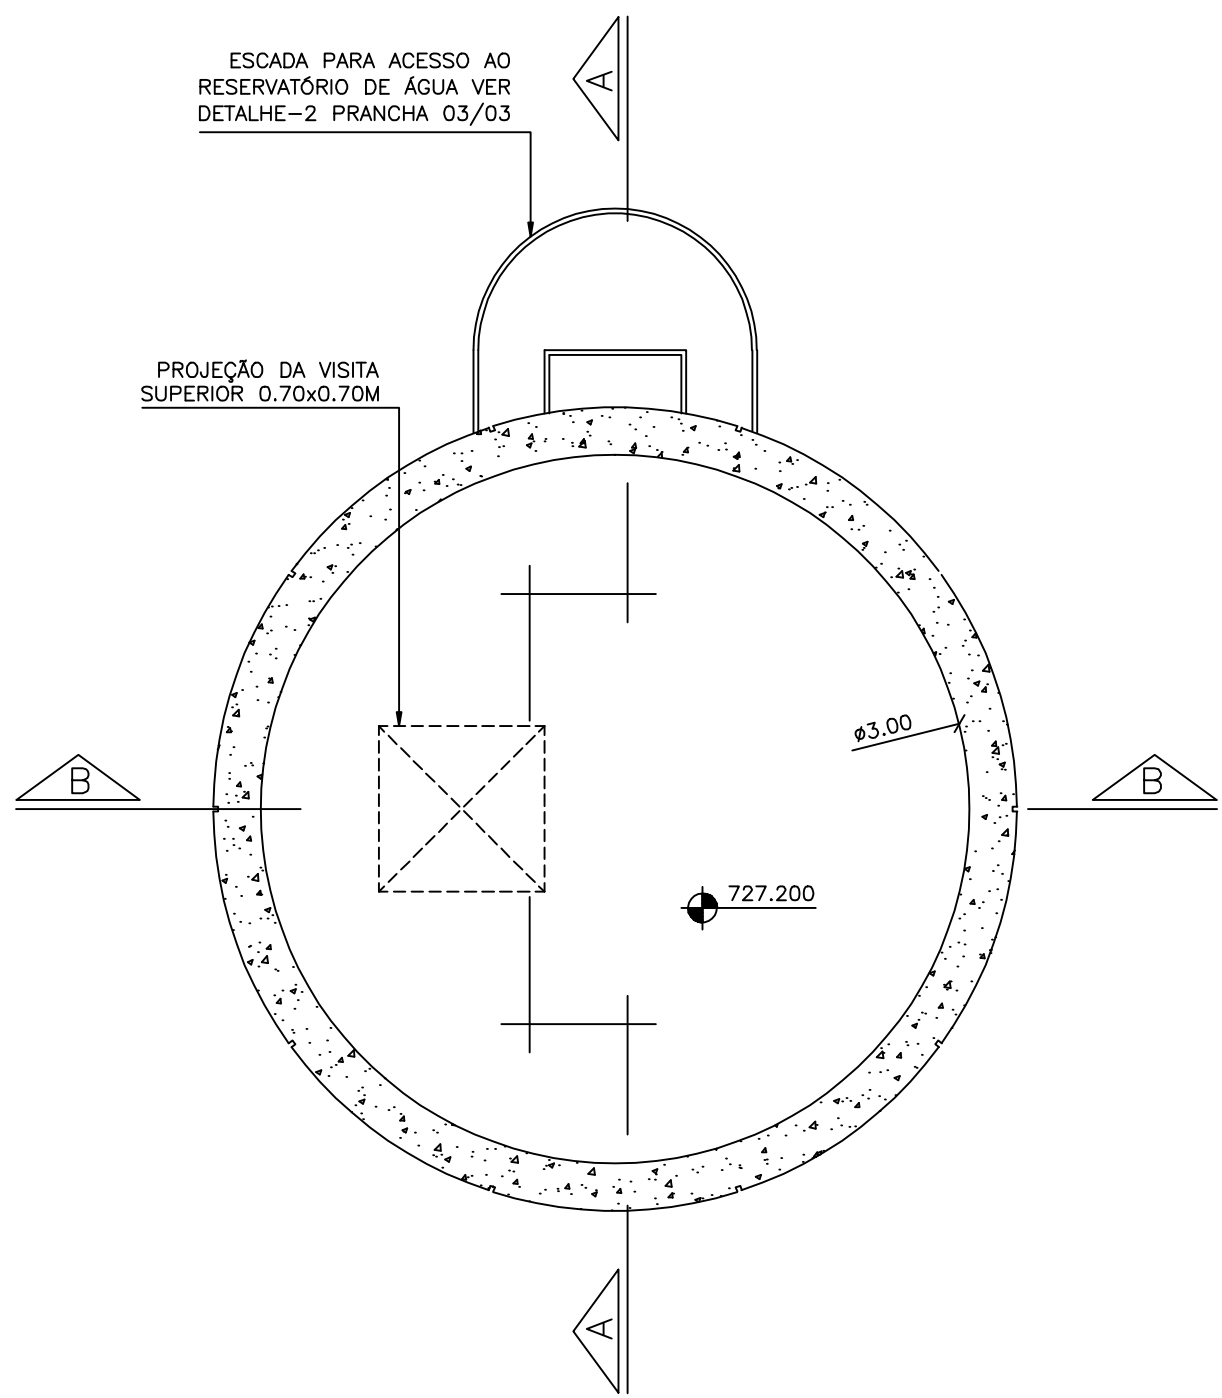

NOTAS:

1-DIMENSÕES E ELEVAÇÕES EM METRO, DIÂMETROS EM MILÍMETRO, EXCETO ONDE INDICADO

2-PARA DIMENSÕES DE LAJES, VIGAS E PILARES VER PROJETO ESTRUTURAL