








TABELA P/ PLOTAGEM		
PEN	COR	ESP.
1	7	0.10
2	7	0.20
3	7	0.25
4	7	0.40
5	7	0.50
6	7	0.60
7	7	0.10
254	254	0.20

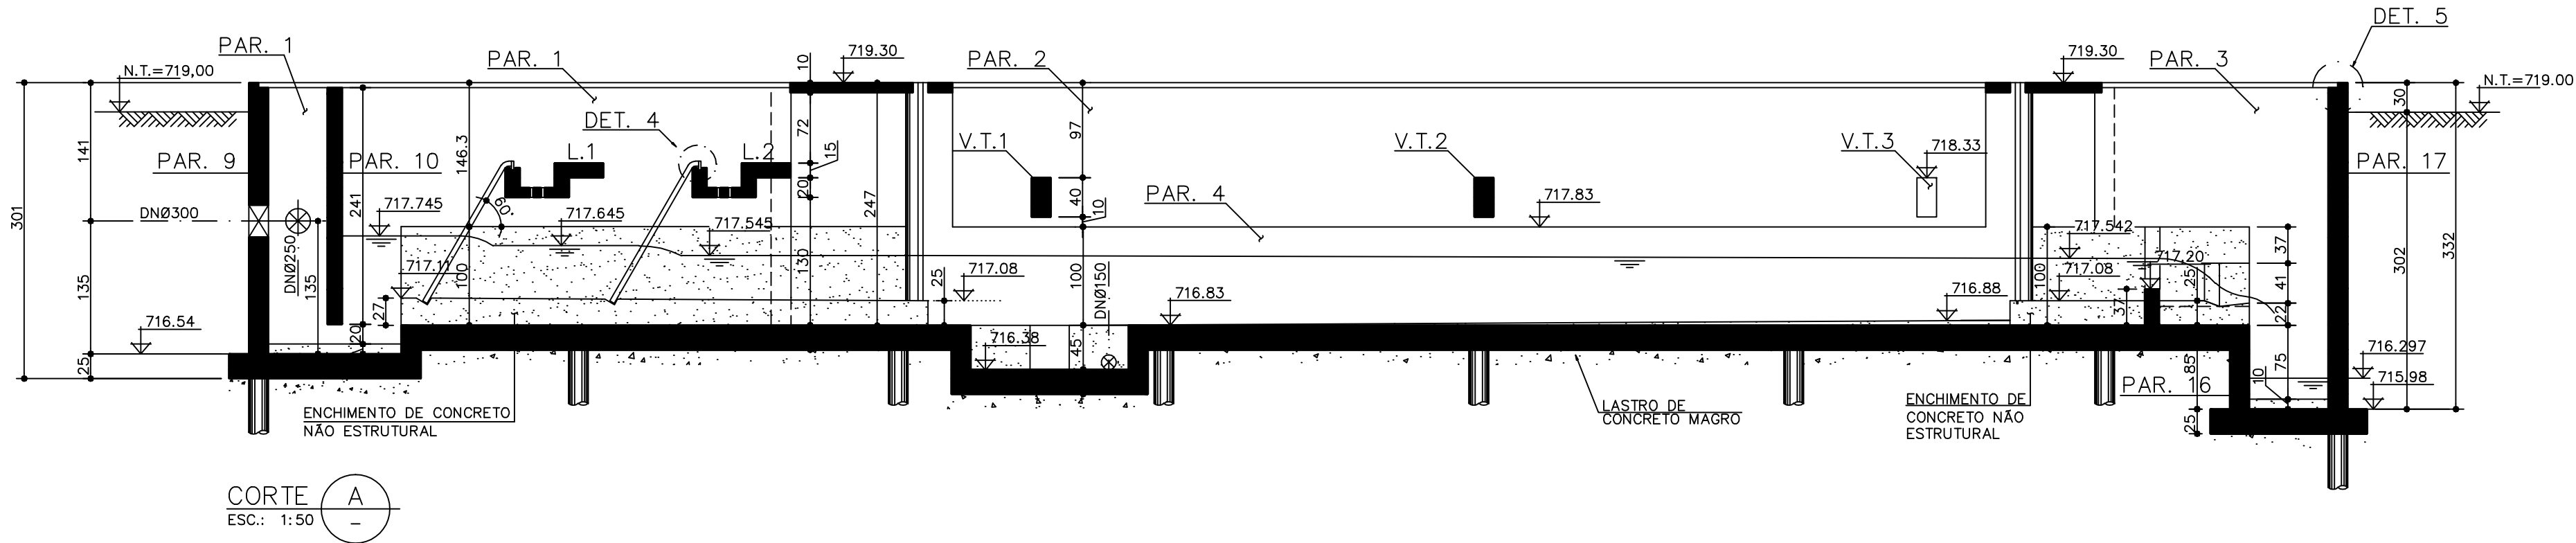


DETALHE 4
ESC. 1:12,5

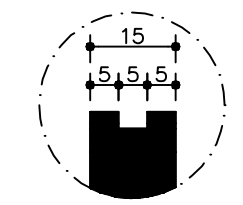


DETALHE 5
ESC. 1:12,5

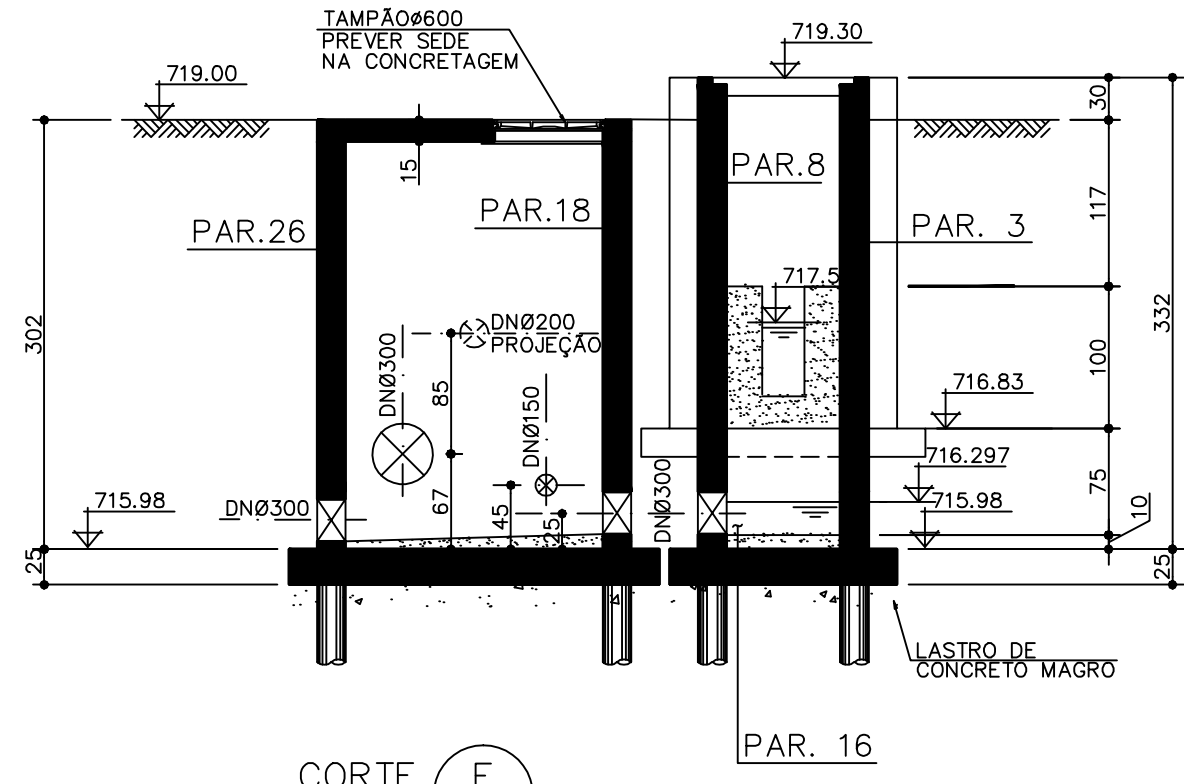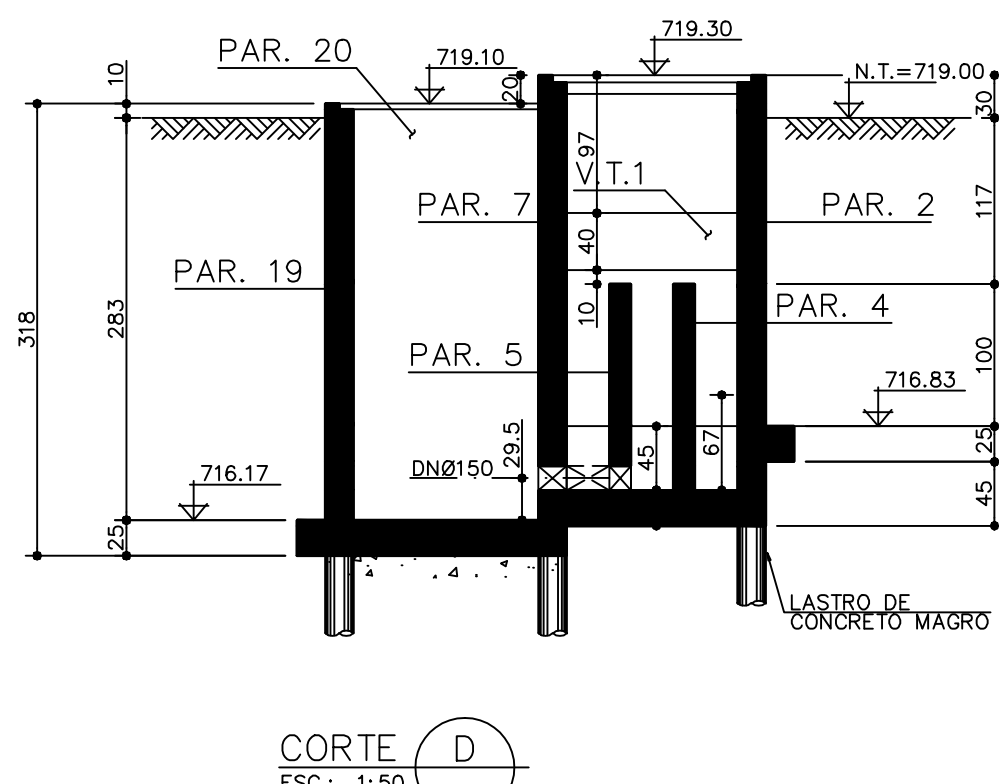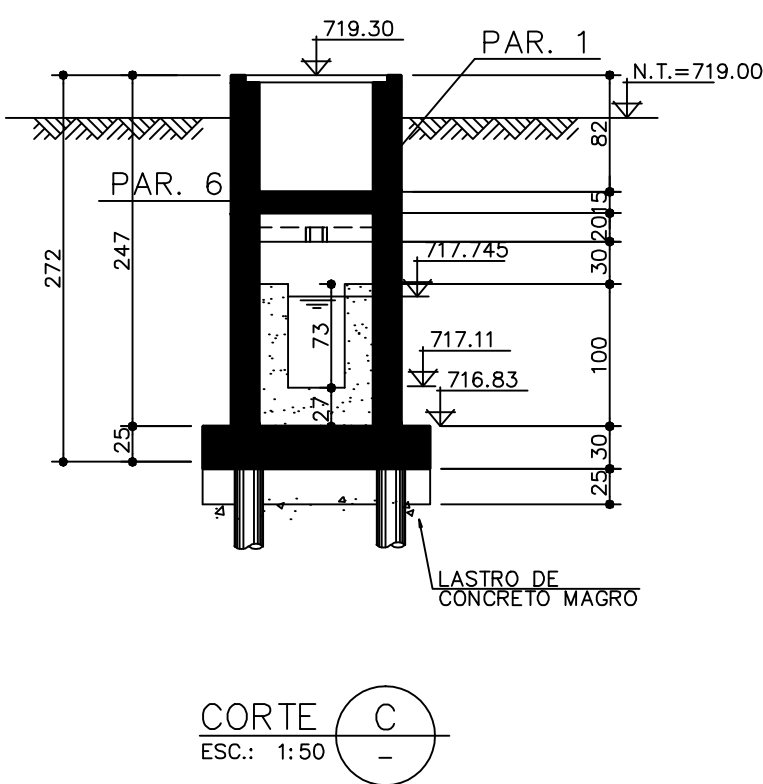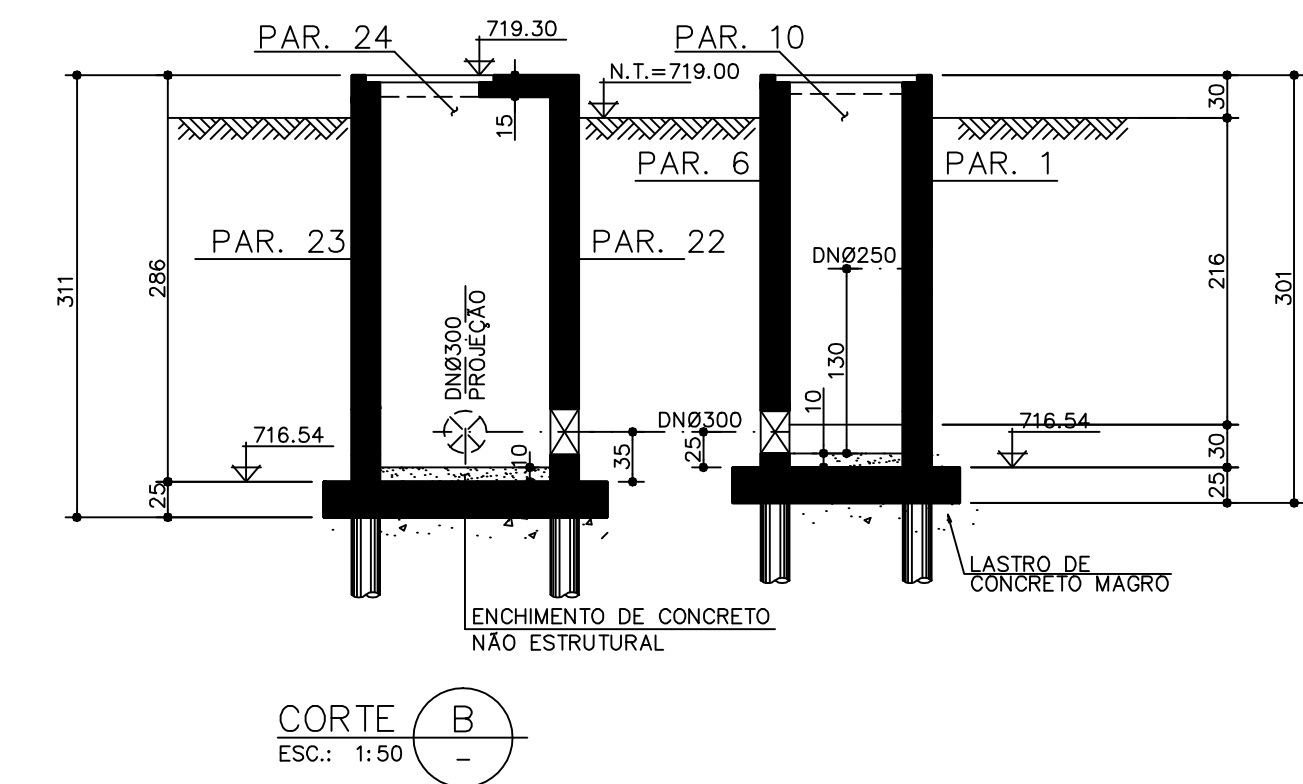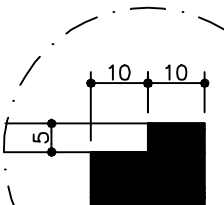


DET. JUNTA DE CONCRETAGEM
ESC. 1:25

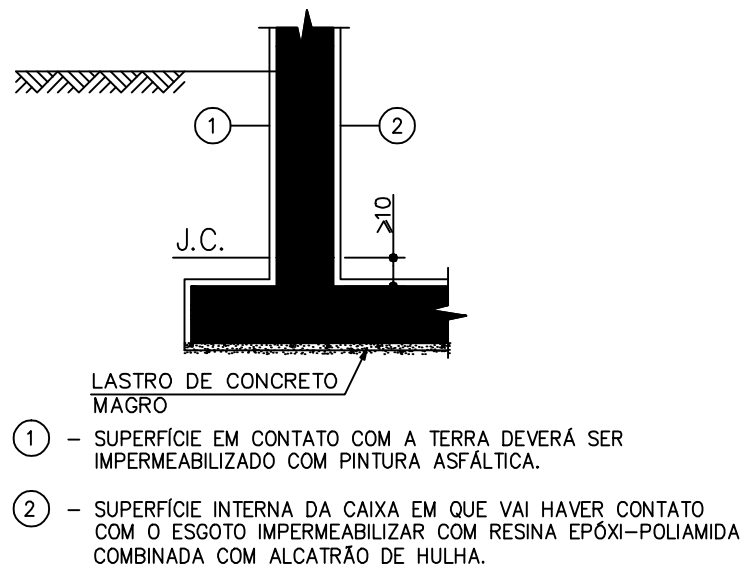

DET. DA JUNTA
ESC. 1:12,5

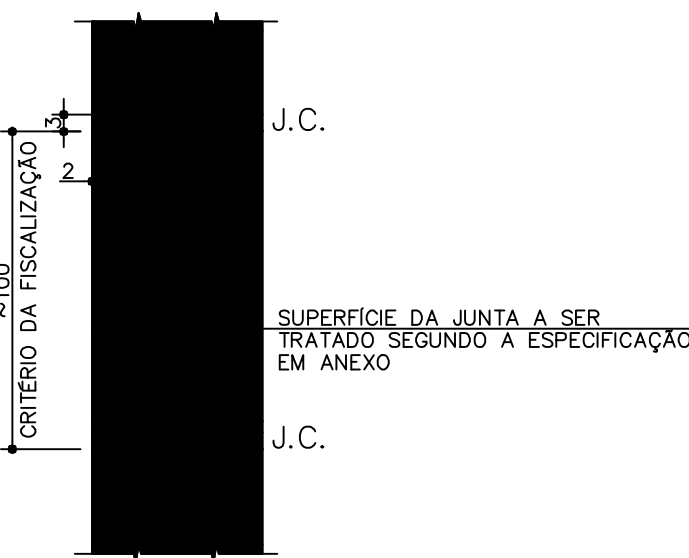


DET. TIP. DOS FUROS

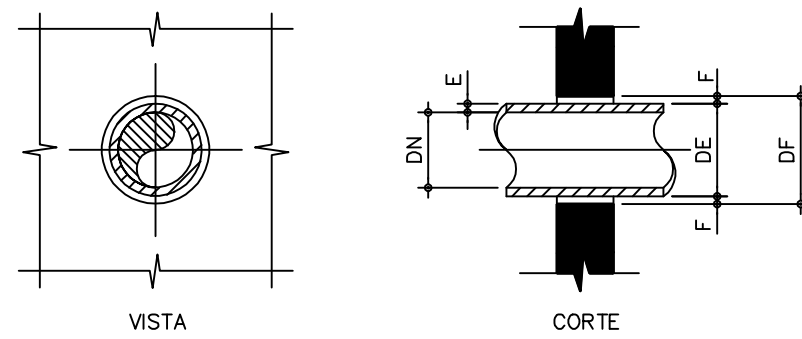

TUBOS F* F*			
DN (mm)	E (cm)	DE (cm)	DF (cm)
150	17,0	2,5	22
200	22,2	2,4	27
250	27,4	2,3	32
300	32,6	2,7	38

LASTRO DE CONCRETO MAGRO
ESC. 1:12,5

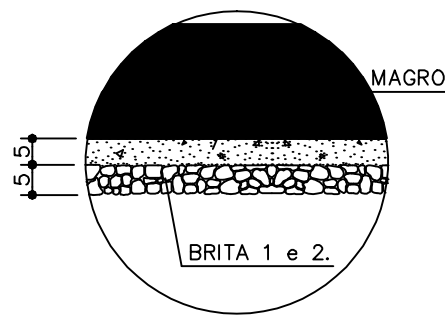

ESTE DESENHO É PROPRIEDADE DA
COMPANHIA ESPÍRITO SANTENSE DE
SANEAMENTO - CESAN E NÃO PODE
SER COPIADO SEM SUA AUTORIZAÇÃO.

PRINCIPAIS DESENHOS DE REFERÊNCIA				REVISÃO				CANCELA E SUBSTITUI O DESENHO NÚMERO:				CENTRO DE DOCUMENTAÇÃO				EMITENTE:				EMISSÃO CESAN				DATAS				 MUNICÍPIO: VENDA N. IMIGRANTE DISTRITO: SEDE BAIRRO: NOME DO EMPREENDIMENTO: SISTEMA DE ESGOTAMENTO SANITÁRIO TÍTULO: ESTAÇÃO DE TRATAMENTO DE ESGOTO ESTRUTURAL TRATAMENTO PRELIMINAR FORMAS - CORTES	
NÚMEROS				TÍTULOS				O CMAT				EMISSÃO INICIAL				FABIANA - - MAR/10				RECEBIDO: / /				PROJETADO:								CREA:				DESENHADO:				VERIFICADO:				DIVISÃO:				GERÊNCIA:				ESCALA:				FOLHA:				Nº CESAN				REV:	
1				2				