

VISTA FRONTAL EXTERNA

VISTA FRONTAL INTERNA




VISTA LATERAL EXTERNA

NOTAS

- 1 - PARA VER DIAGRAMA MULTIFILAR VER FOLHA Nº 04/07
2 - PARA VER LAY-OUT DE MONTAGEM VER FOLHA Nº 06/07
3 - DIMENSÕES EM MILÍMETROS.

LISTA DE PLAQUETAS

ITEM	TIPO	INSCRIÇÕES NA PLAQUETA	QUANT.
1	7	POTENCIA: 2X30CV	3
2	7	BOOSTER	01
3	3	AMPERIMETRO	01
4	3	AMPERIMETRO	01
5	3	VOLTIMETRO	01
6	3	CHAVE	01
7	3	LIGA	01
8	3	DES-LIGA	01
9	3	BOMBA 1	01
10	3	BOMBA 1	01
11	3	BOMBA 1	01
12	3	CHAVE SELETORA	01
13	3	BOTÃO DE EMERGÊNCIA	01
14	3	BOMBA 2	01
15	3	BOMBA 2	01
16	3	DEFEITO	01
17	3	LIGA	01
18	3	DES-LIGA	01
19	3	HORIMETRO	01
20	3	HORIMETRO	01
21	3	CHAVE	01
22	3	CHAVE	01
23	5	MANUAL	01

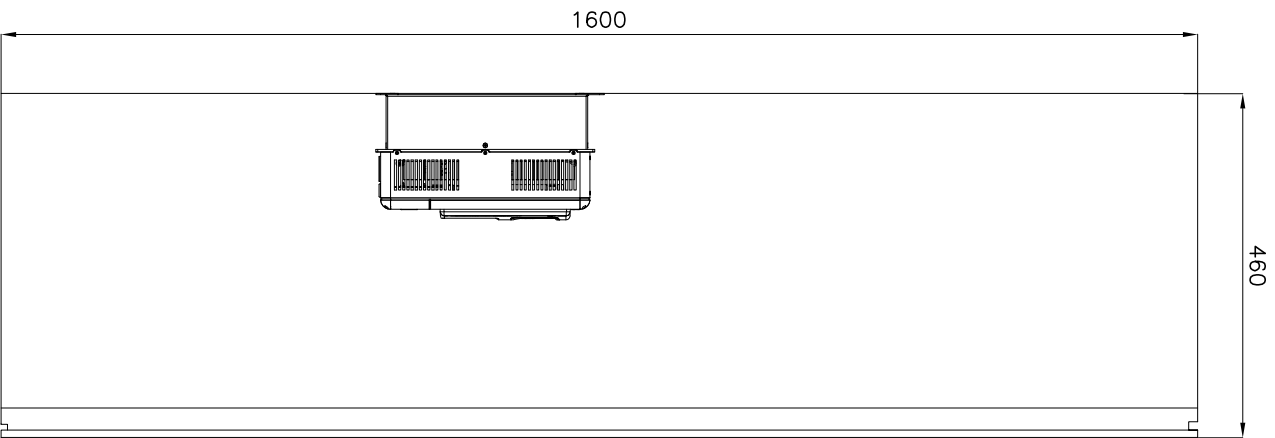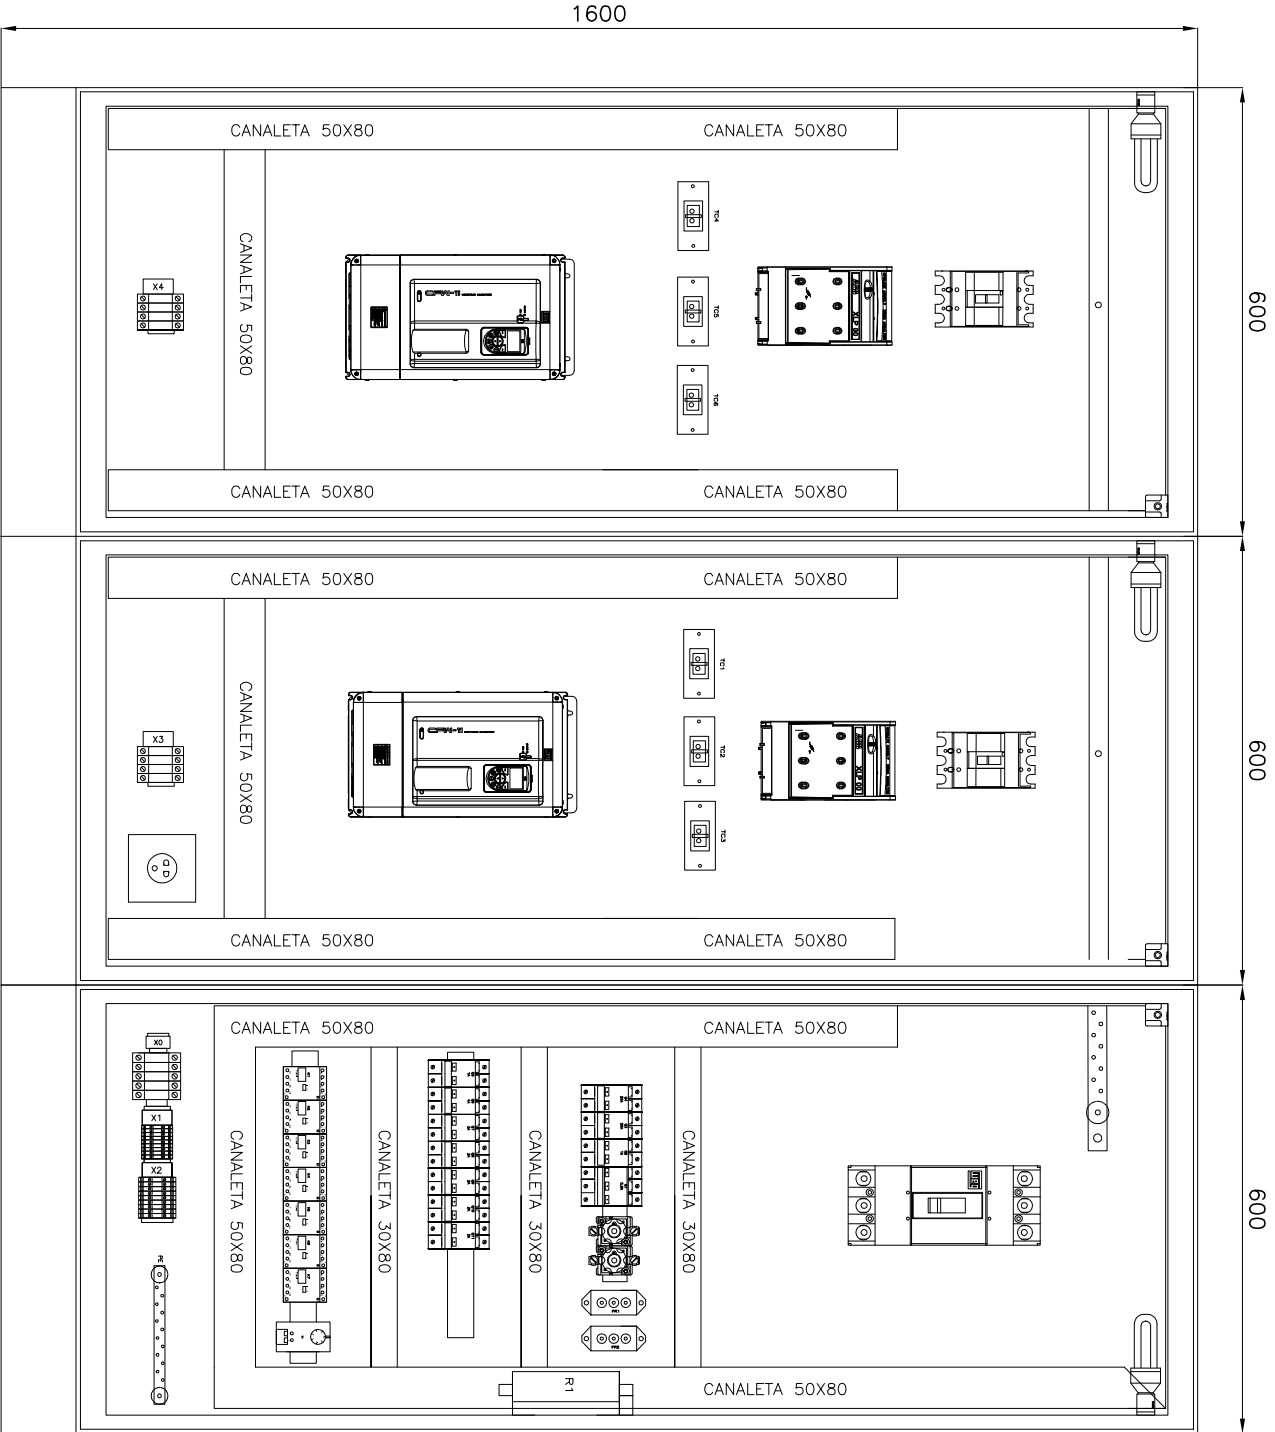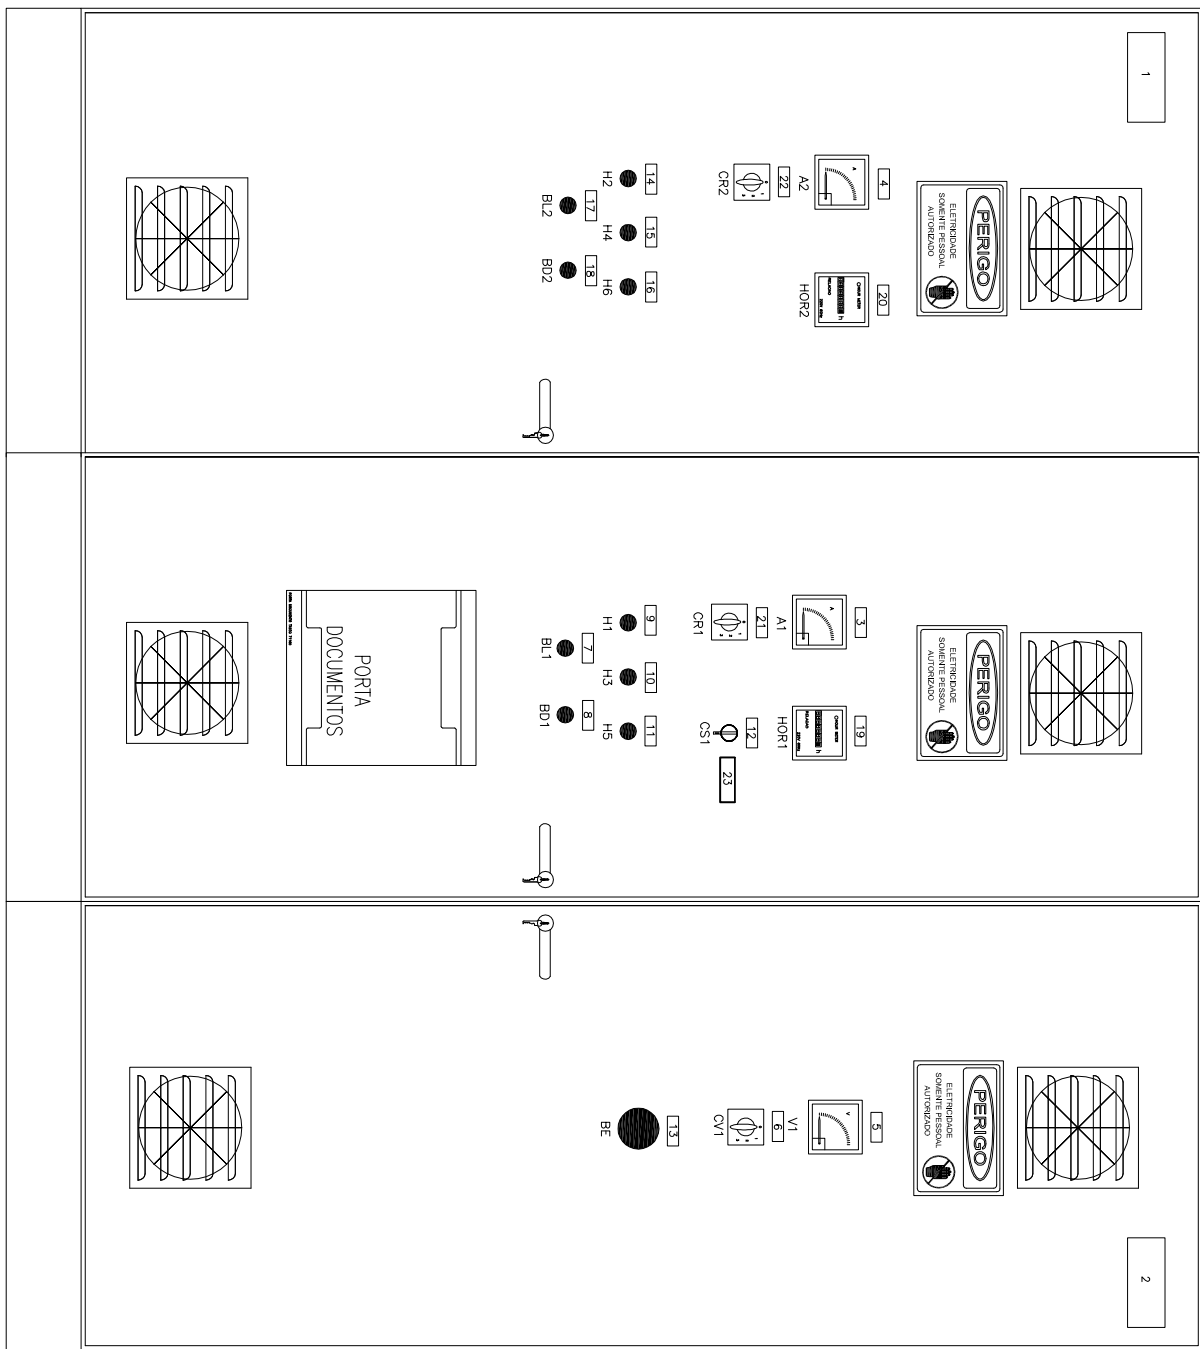

FOLHA DE DADOS DO PAINEL

EQUIPAMENTO: BOOSTER - SÃO LUIZ

NORMAS APLICÁVEIS		☒ NBR IEC 60439-1	☐ IEC 439	☐ NEMA ICS 18-2001
ESPECIFICAÇÃO DO CLIENTE				
1) CARACTERÍSTICAS NOMINAIS				
A) TENSÃO NOMINAL/FREQUÊNCIA				
B) CORRENTE NOM. DO BARR.(PRINC.ENERV.)				
C) CORRENTE DE CURTO CIRCUITO(SIM)				
D) TENSÃO DE CONTROLE/FONTE				
E) TENSÃO DE SERVIÇO AUXILIAR/FONTE				
2) CARACTERÍSTICAS CONSTRUTIVAS				
A) TIPO DE INSTALAÇÃO				
B) PROTEÇÃO DO INVOLÚCRO				
C) TIPO DO PAINEL				
D) ESPRESSURA DO INVOLÚCRO				
E) PINTURA PARA USO AO TETO				
F) PINTURA PARA USO ABRIGADO				
G) COR DE ACABAMENTO EXTERNO				
H) COR DE ACABAMENTO INTERNO				
I) COR DE PLACA DE MONTAGEM				
J) ENTRADA DOS CABOS DE FORÇA				
K) SAÍDA DOS CABOS DE CONTROLE				
L) ENTRADA DOS CABOS DE CONTROLE				
M) SAÍDA DOS CABOS DE CONTROLE				
N) SIST. ABERTURA DA PORTA				
O) FECHAMENTO PARTE POSTERIOR				
P) GAVETA DE FORÇA				
Q) GAVETA DE CONTROLE				
R) MICROSWITCH PARA POSIÇÃO				
S) ACIONAMENTO C/ PAINEL EXISTENTE				
T) ACIONAMENTO C/ PAINEL EXISTENTE				
U) VENTILADORA P/ VENTILAÇÃO				
V) FIAÇÃO				
3) BARRAMENTO				
A) MATERIAL				
B) IDENTIFICAÇÃO				
C) ISOLAMENTO PRINCIPAL				
D) ISOLADO DERRAÇÃO				
E) CONEXÕES				
F) PARAFUSOS E PORCAS				
G) CORES P/ IDENTIF.-FASE R				
-FASE S				
-NEUTRO				
-TERRA				
-POSITIVO				
-NEGATIVO				
-CONTROLE CA				


DETALHAMENTO DE INSTALAÇÃO
DE PLAQUETAS, PLACAS E
VENTILADOR

SEM ESCALA



DETALHE - PLACA DE ADVERTÊNCIA


OBS.: COM FIAÇÃO POR ADESIVO.

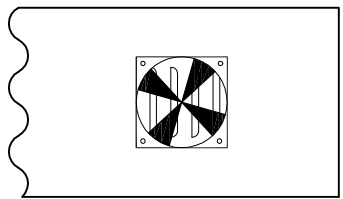

OBS.: TODAS AS ALETAS DE PROTEÇÃO DEVEM SER REMOVIDAS COM TELA DE MALHA FINA PARA IMPEDIR A ENTRADA DE CORPOS ESTRANHOS AO PAINEL.

DETALHE - IDENTIFICAÇÃO DOS DISJUNTORES

TIPO	TAMANHO (mm)	DIMENSÕES (mm)	QUANT. POR LINHA	QUANT. LINHAS
1	17 x 37	5	30	12
2	25 x 30	10	25	4
3	15 x 40	5	35	14
4	17 x 60	4,5	55	3
5	20 x 60	5	55	3
6	25 x 90	5	80	3
7	50 x 120	10	110	3
8	50 x 200	12	180	3
9	45 x 40	5	80	3

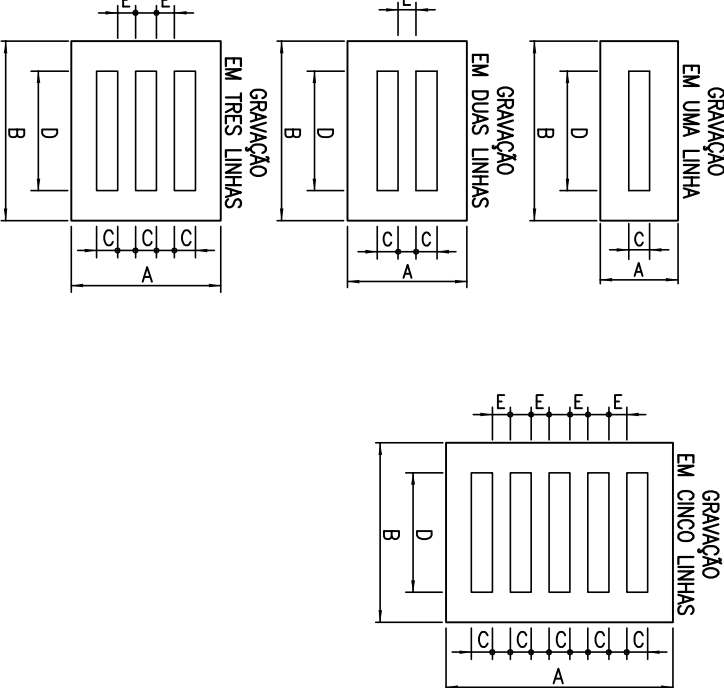

NOTAS

- PLAQUETAS RETANGULARES DE 2,4mm DE ESPESSURA, SEM PLÁSTICO LAMINADO NA COR PRETA INSCRIÇÃO EM BRANCO.
- OPÇÕES PARA FIAÇÃO:
- ☒ PLAQUETA ABRANGENDO
- ☐ PLAQUETA REBRIDA
- ☐ PLAQUETA CORDÃO COM LOCOTE Nº. 454