



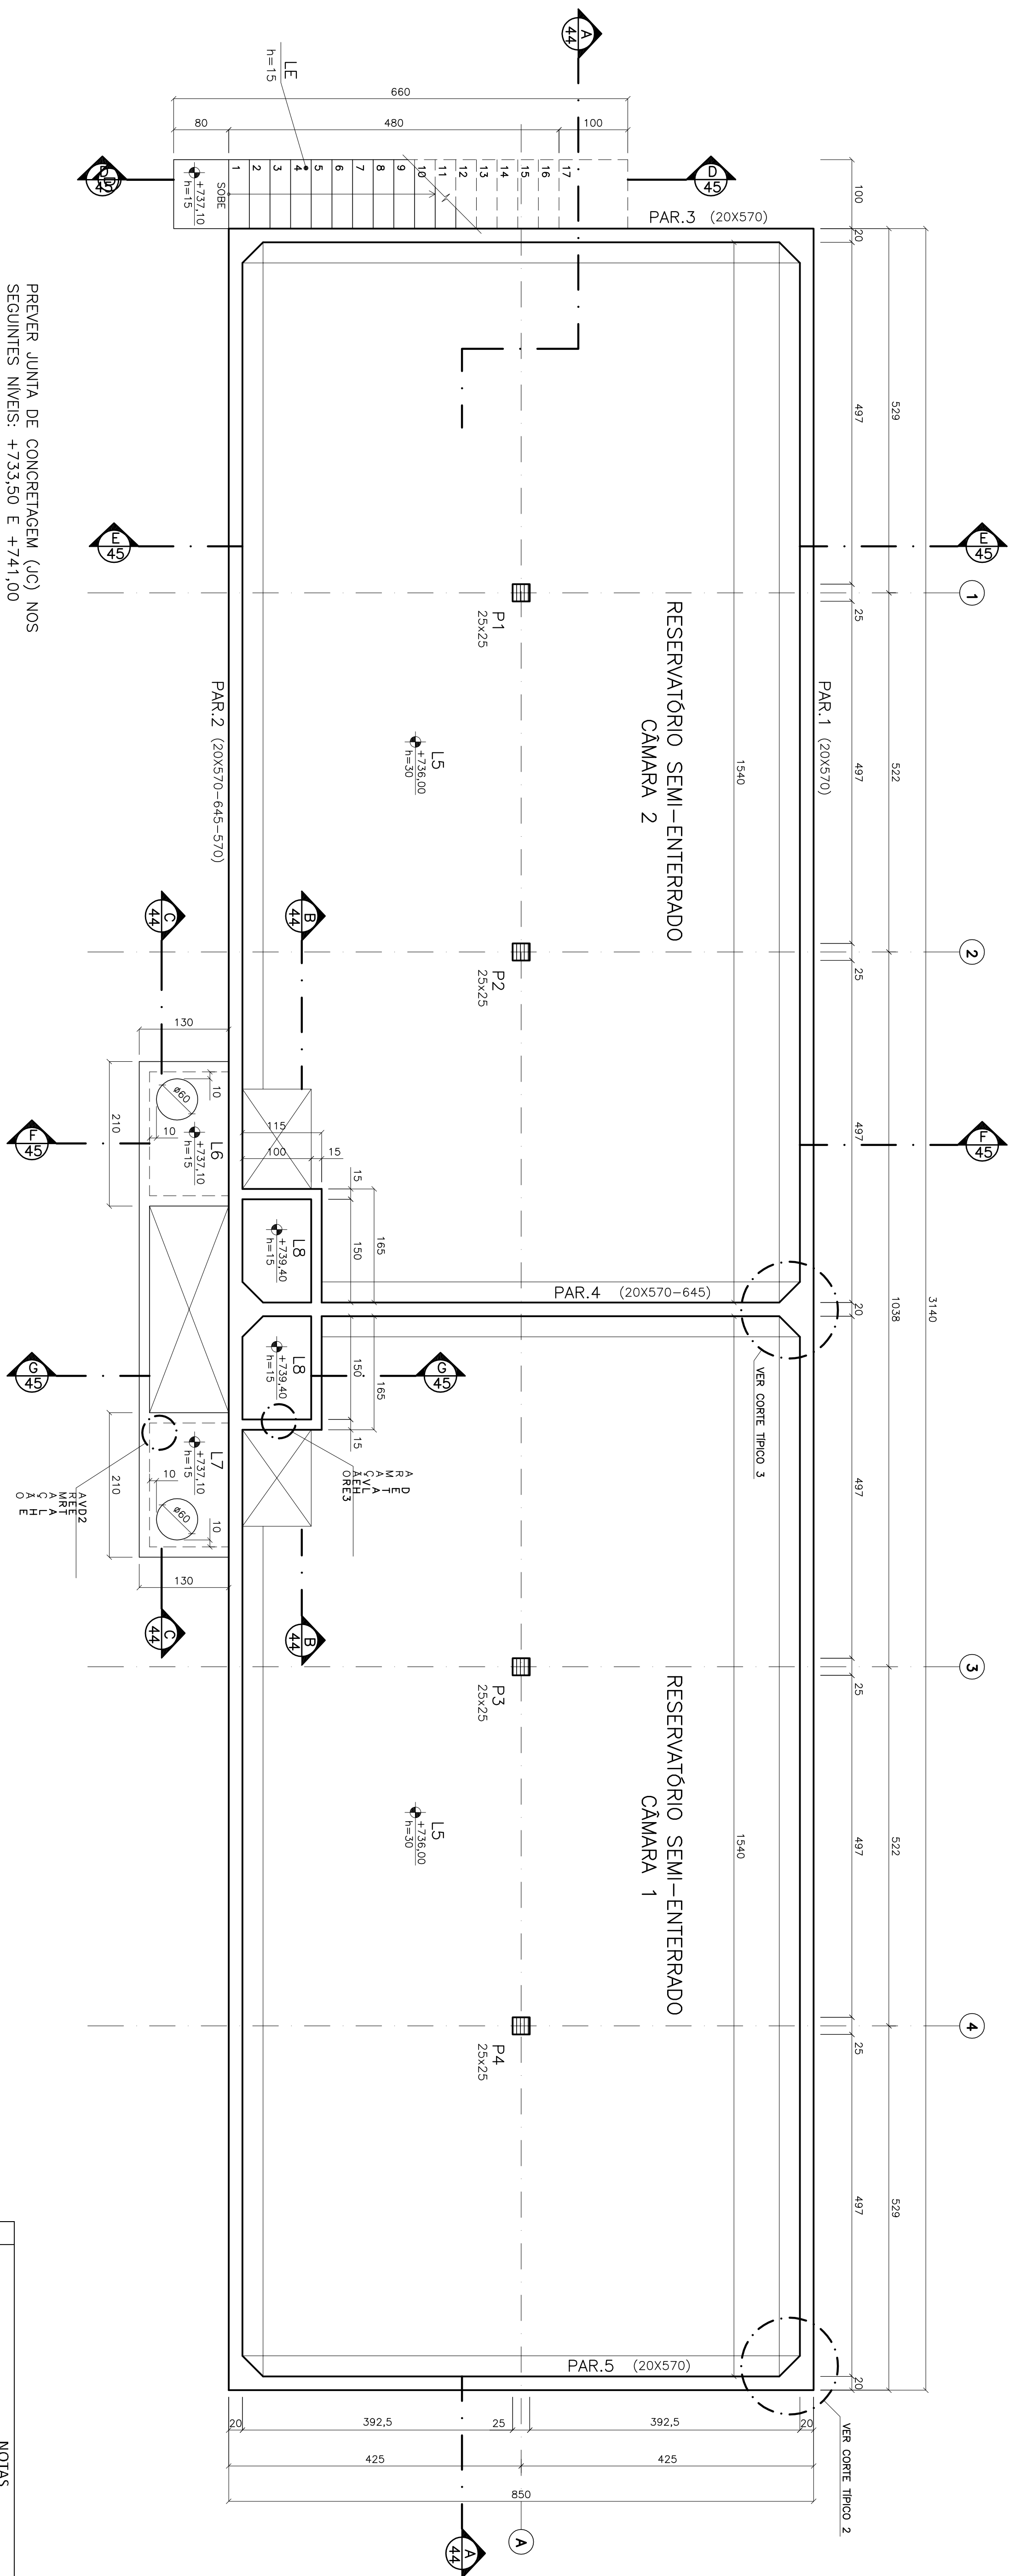

PREVER JUNTA DE CONCRETAGEM (JC) NOS
SEGUINTE NÍVEIS: +733,50 E +741,00


PLANTA NÍVEL INTERMEDIÁRIO

ESC: 1/50

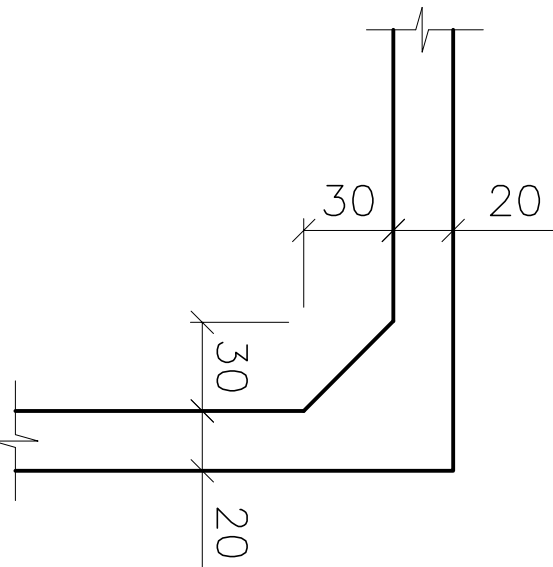

ENCUENTRO HORIZONTAL DE PAREDES
CORTE TÍPICO 2
ESC.: 1/25

ESC.: 1/25

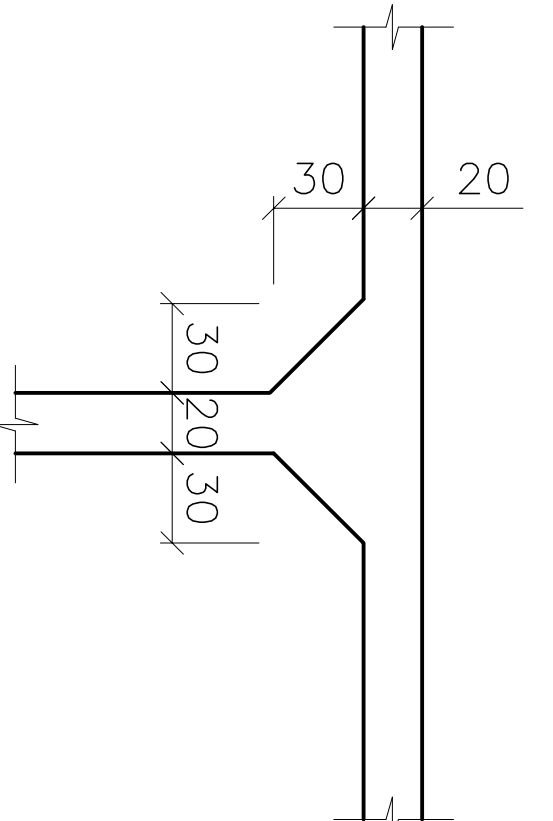

ENCONTRO HORIZONTAL DE PAREDES
CORTE TÍPICO 3
ESC.: 1/25

ESC.: 1/25

[illegible]


CENTRO DE DOCUMENTAÇÃO	
CANCELA E SUBSTITUI O DESENHO NÚMERO: _____	RECEBIDO: ____/____/____
_____	Nº DOC.: _____ ASS.: _____
CANCELADO E SUBSTITUÍDO PELO DESENHO NÚMERO: _____	APPROVAÇÃO CESAN:
_____	ASS.: _____ MATR.: _____
_____	UNID.: _____ DATA: ____/____/____
ESTA APROVAÇÃO NÃO ISENTA A CONTRATADA DE SUAS RESPONSABILIDADES LEGAIS.	

[illegible]

PROJETADO: _____	EMISSÃO CESAN	DATAS
CREA		
DESENHADO: _____		
VERIFICADO: _____		
DIVISÃO: _____	Engº MARCELO PEREIRA ROSSINI	
GERÊNCIA: _____	Engº RICARDO PEREIRA JUNIOR	
	Engº DOMINGOS OLIVEIRA COZZI	

MUNICÍPIO: STA MARIA JETIBA	DISTRITO: -	BARRIO: -
NOME DO EMPREENDIMENTO: AMPLIAÇÃO DO SISTEMA DE ABASTECIMENTO DE ÁGUA DE STA MARIA DE JETIBA		
TÍTULO: ESTAÇÃO DE TRATAMENTO DE ÁGUA		
PROJETO ESTRUTURAL - RESERVATÓRIO SEMI-ENTERRADO		
PLANTA DE FORMAS DO NÍVEL INTERMEDIÁRIO E cortes típicos		
ESCALA:	FOLHA:	Nº CESAN
INDICADA	42/54	B-053-000-70-4-X-0002
		REV:
		00

NOTAS	
01	Aplicar sobre superfície horizontal do concreto fresco (Tempo/Fundo), película química para impedir exudação da água de amassamento.
02	Iniciar aspersão de neblina d'água sobre superfície horizontal do concreto 45 minutos após o fim da concretagem.
03	Proteger superfície horizontal do concreto em cura com manta hidratação.
04	Corta e dimensões em centímetros / elevação em metros.
05	Aço CA-50 (F _{yk} = 500 MPa) e CA-60 (F _{yk} = 600 MPa)
06	Cobrimento das armaduras: 04 cm.
07	Característica do concreto:
	Resistência característica (F _{ck}) mínima
	Consumo mínimo de cimento
	Fator água/cimento máximo
	Confirmar as medidas no local.
08	Deverão ser tomadas precauções especiais quanto à cura do concreto mantendo a superfície do mesmo úmida e protegida da ação direta dos raios solares.
09	A execução da estrutura é de responsabilidade da empresa construtora, e deverá contar com a consultoria de um tecnólogo(a) de materiais. O engenheiro responsável deverá obedecer as recomendações da NBR-14931. (Execução de Estruturas de Concreto).
10	Garanti a concretagem observe projetos hidráulicos e elétricos.
11	Analisar a pressão admissível no terreno de fundação maior ou igual a 02 kgf/cm ²

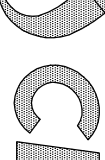	
LA JETIBA	BAIRRO: -
IDENTIFICADO: APLICAÇÃO DO SISTEMA DE ABASTECIMENTO DE ÁGUA DE SANTA MARIA DE JETIBA E TRATAMENTO DE ÁGUA BIFÁSICA – RESERATÓRIO SEMI-ENTERRADO FORMAS DO NÍVEL INTERMEDIÁRIO E CORTES TÍPICOS	
FOLHA:	N.º CESAN
42 / 54	B-053-000-70-4-XX-0002
REV:	00