
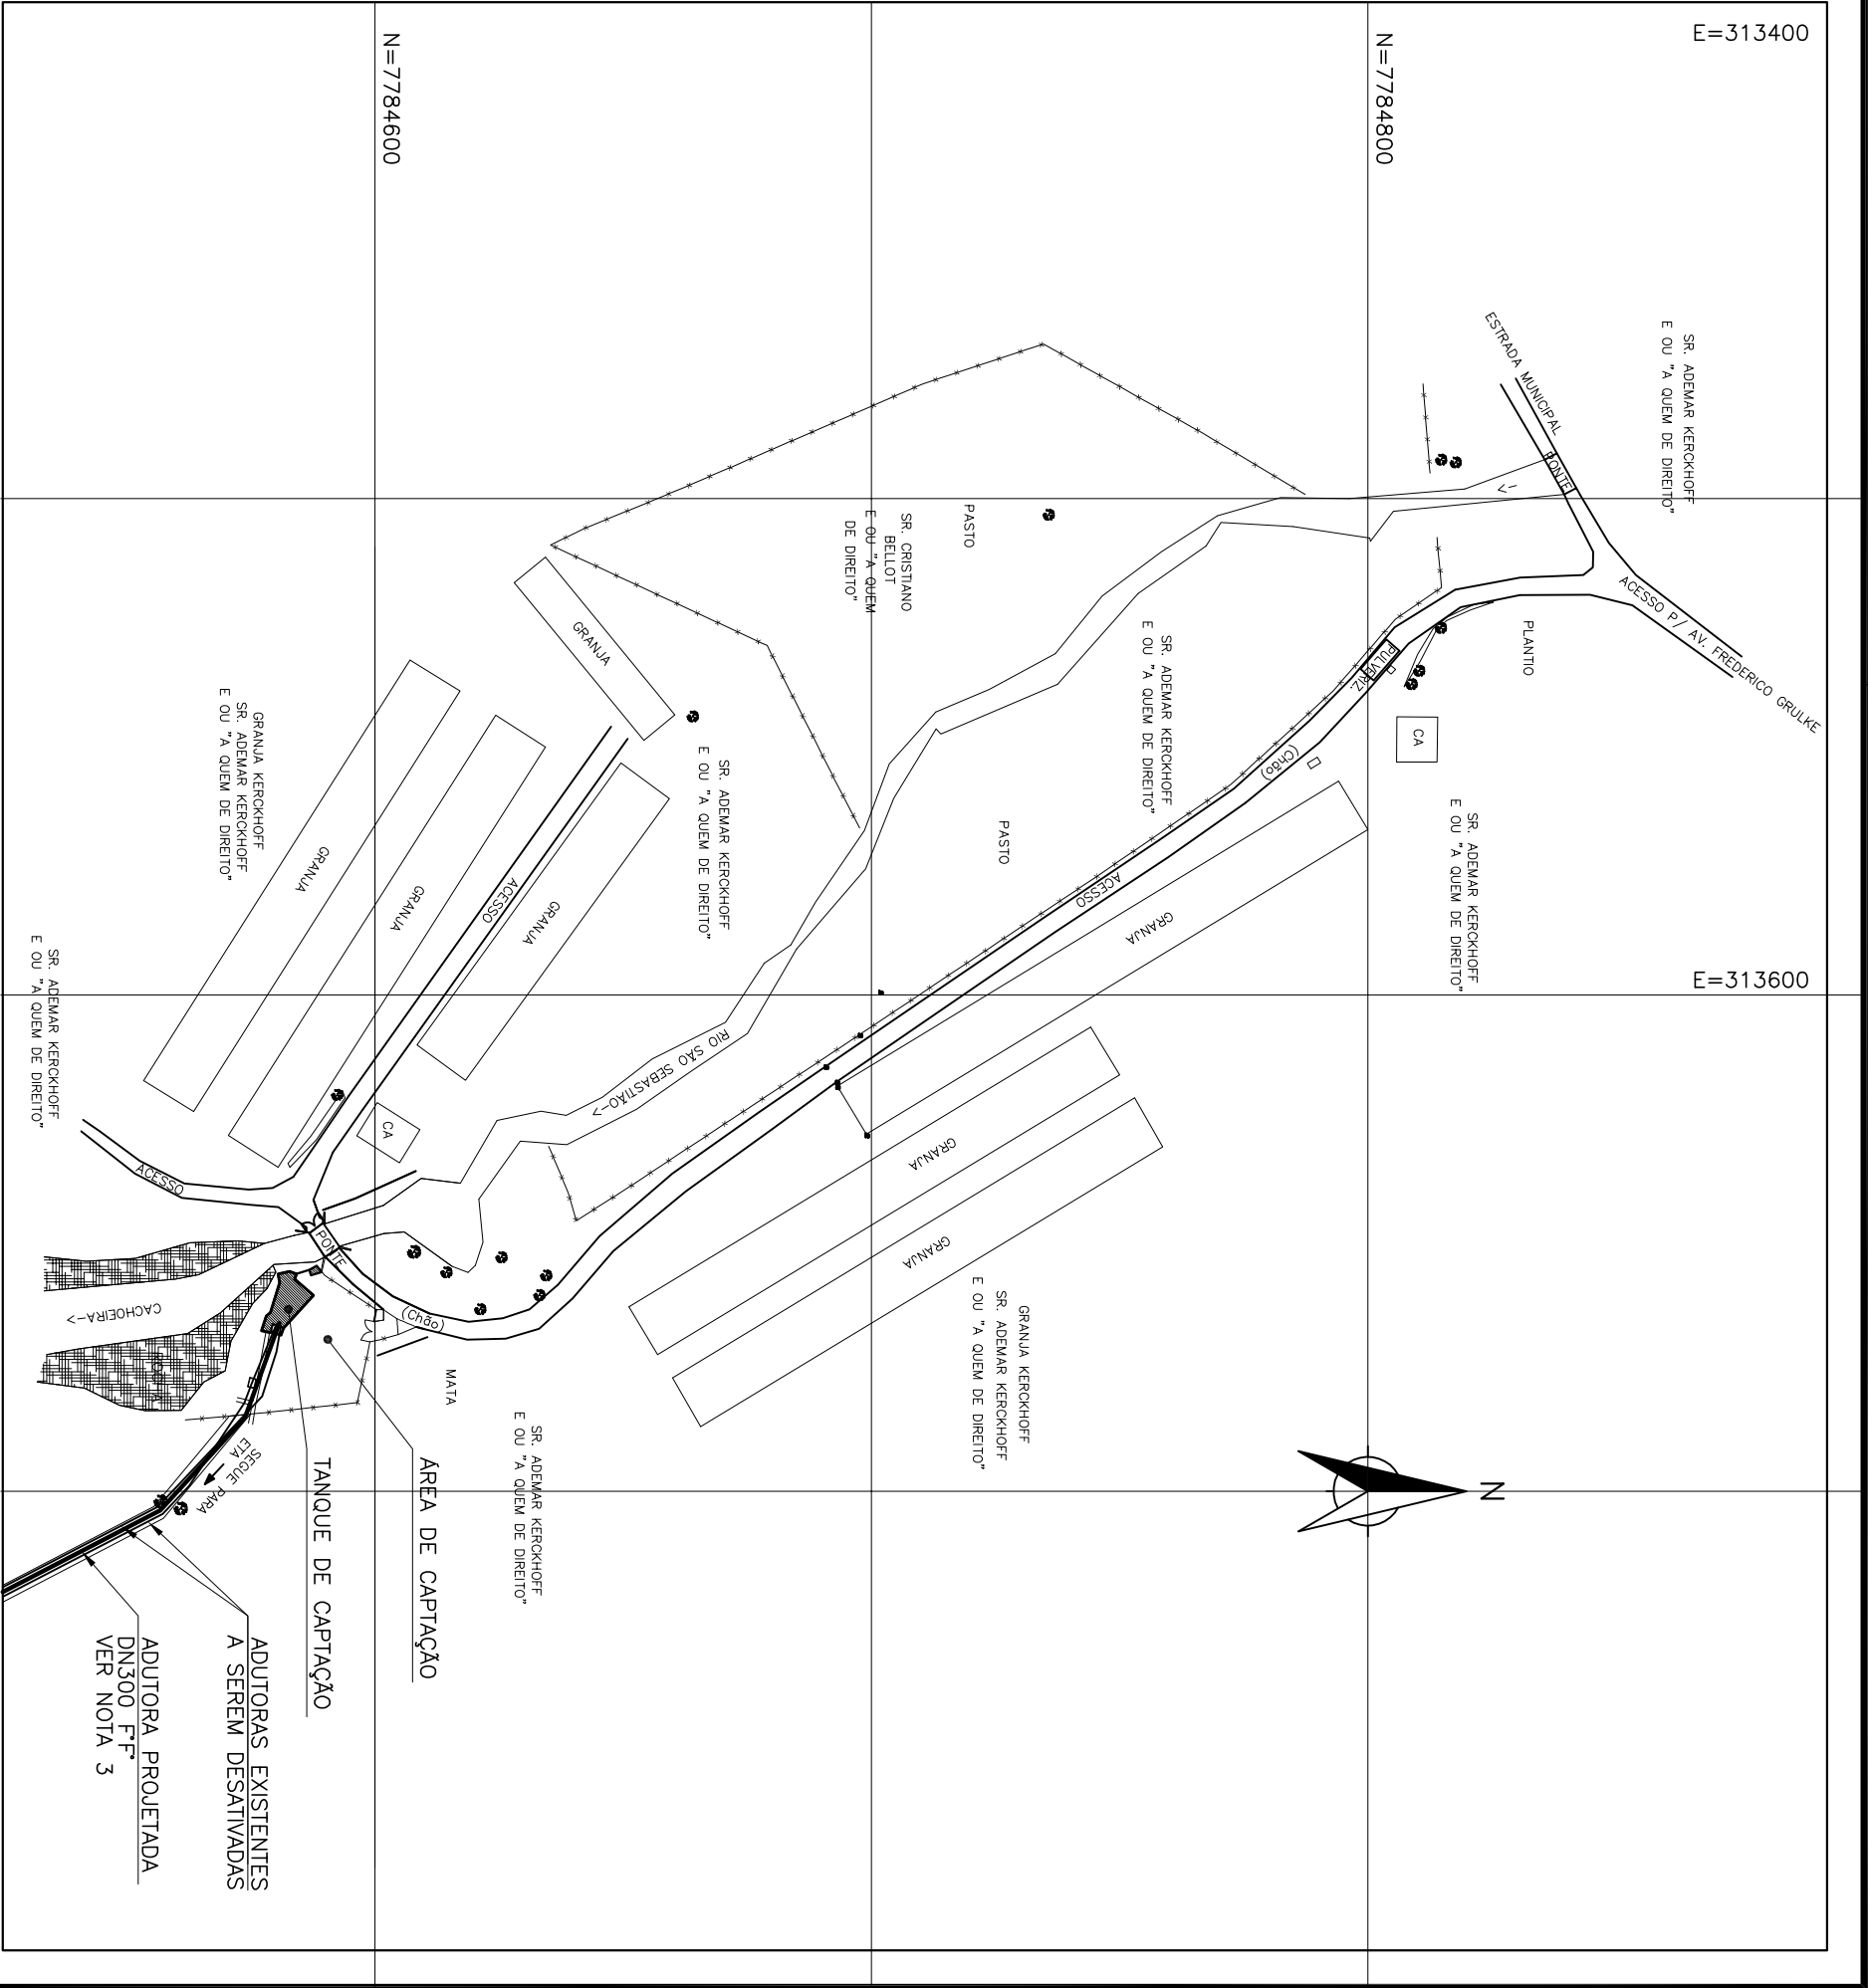


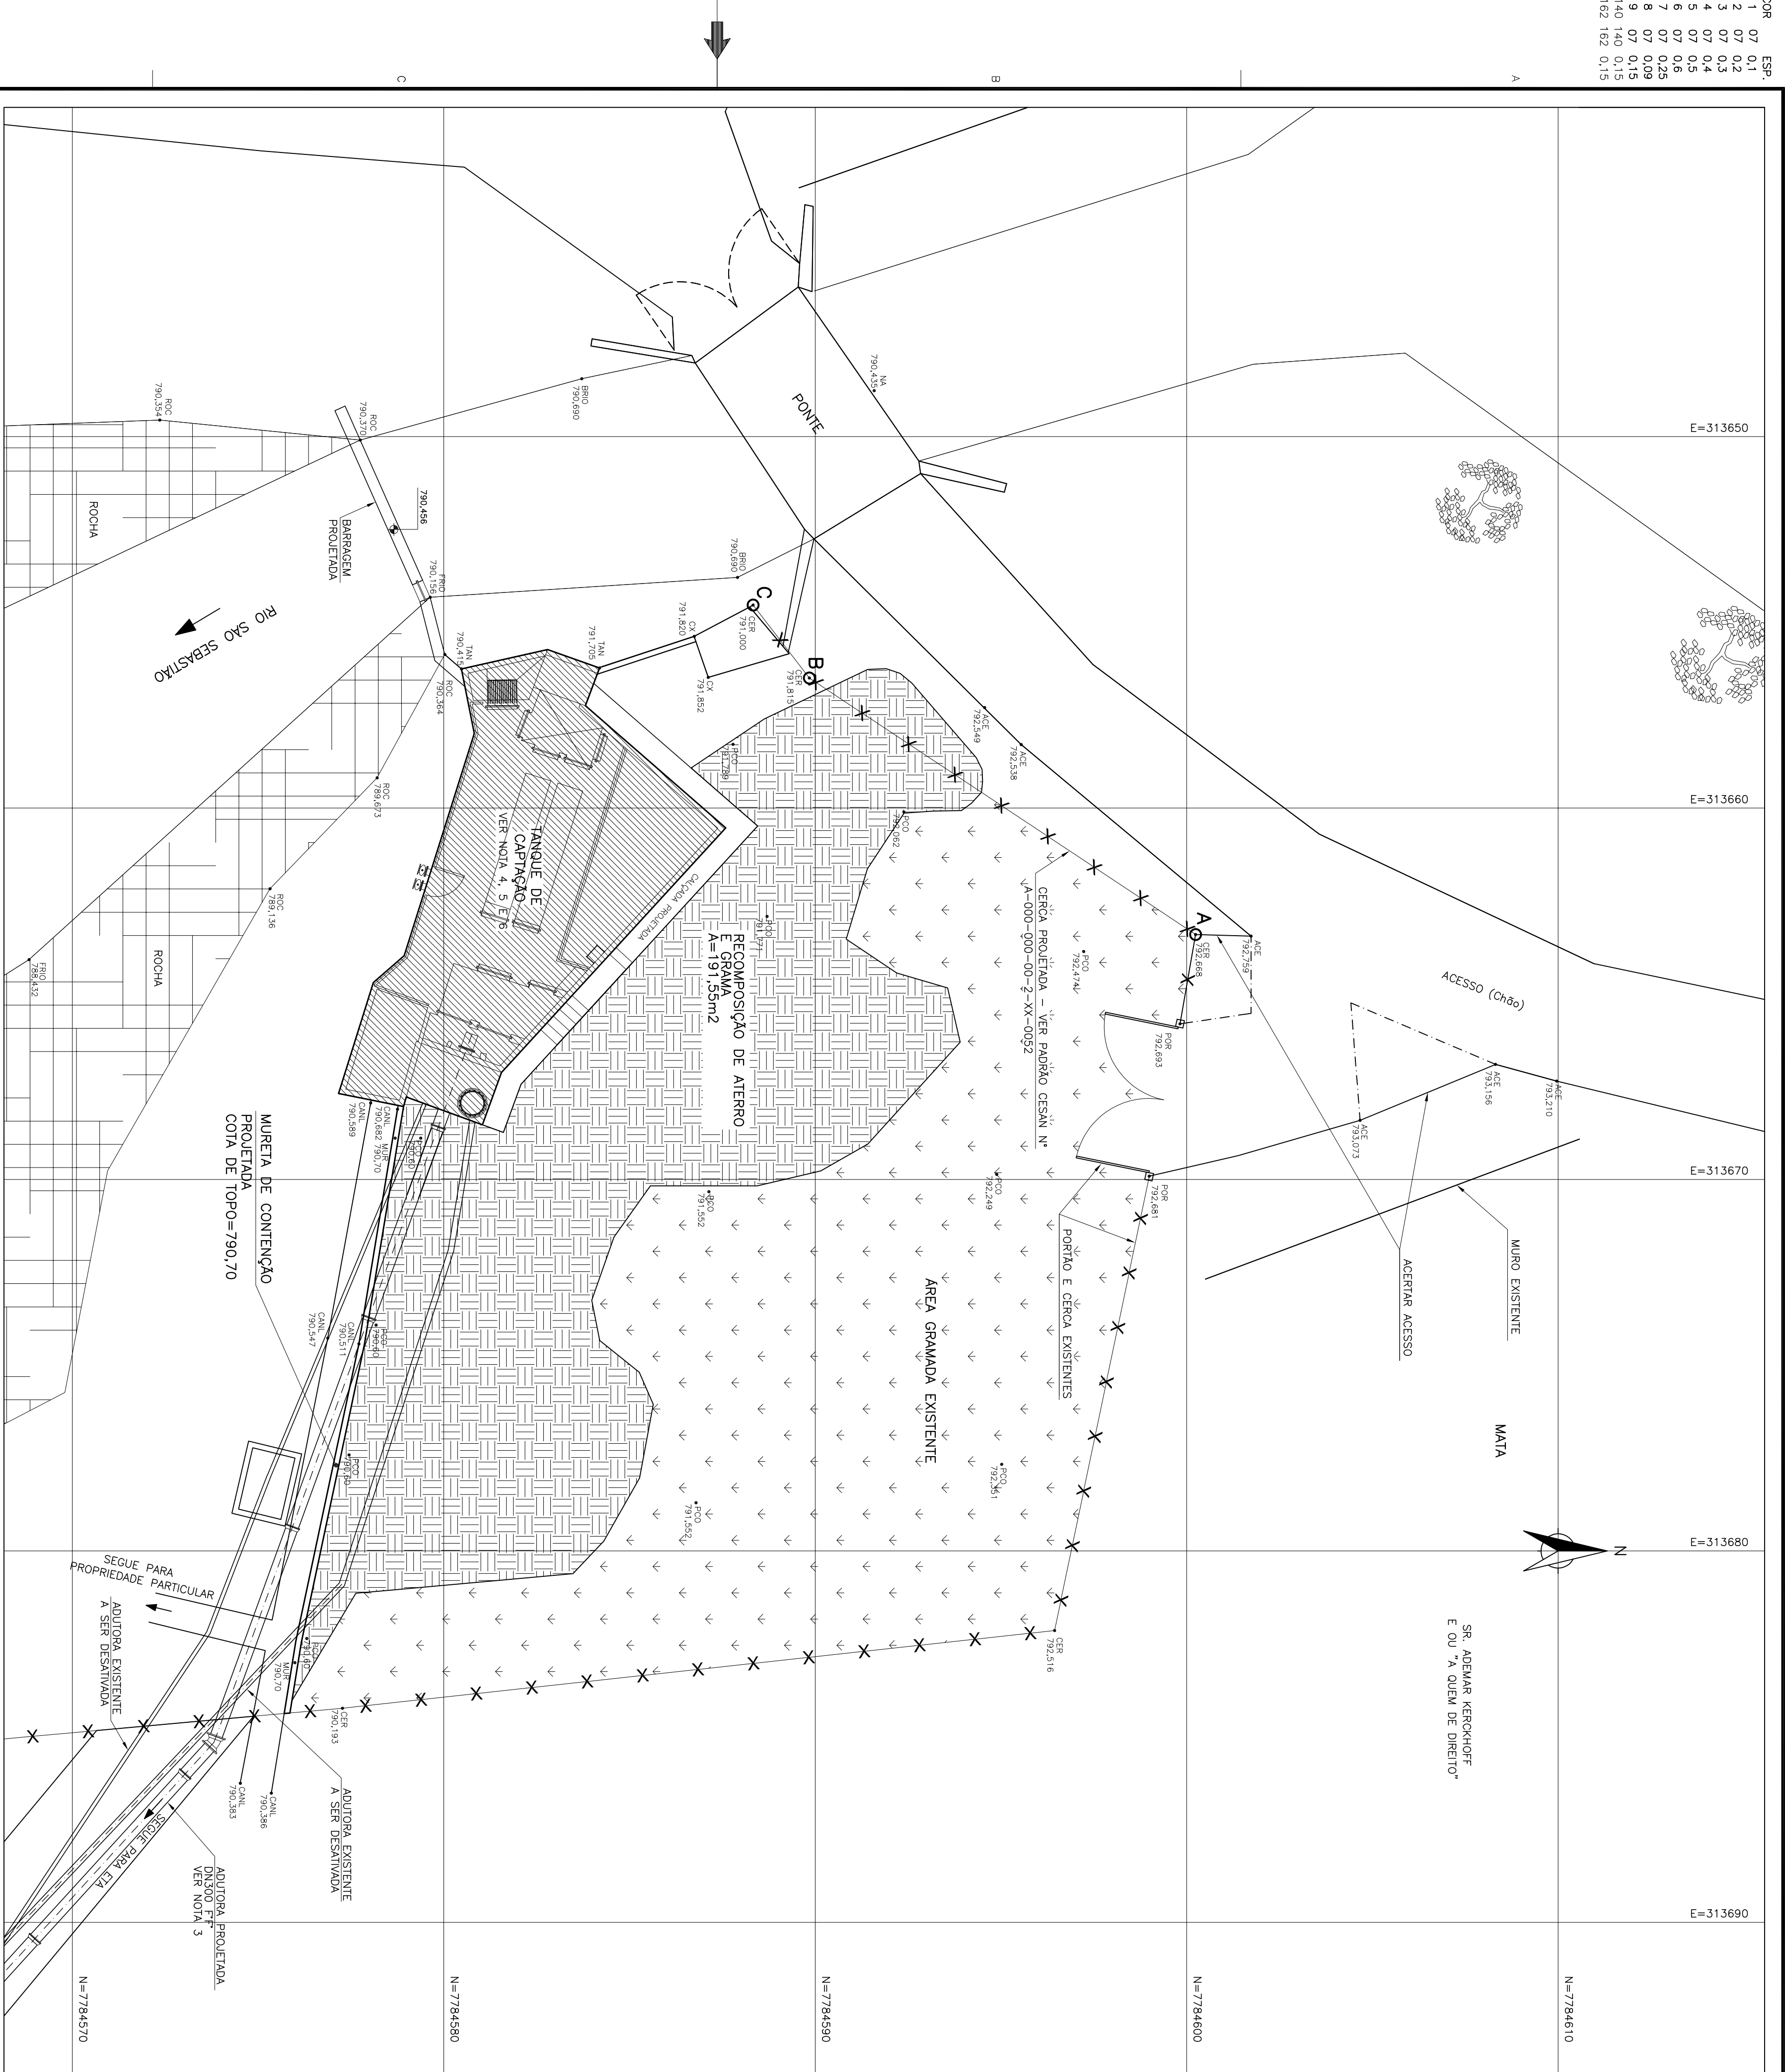

DADOS PARA LOCAÇÃO DA CERCA			
VÉRTICE	COORDENADAS		
	E	N	
A	313653,4043	7784600,2411	
B	313655,4974	7784589,8415	
C	313654,5342	7784598,3287	

NOTAS:

- 1 - DIMENSÕES E ELEVAÇÕES EM METRO, EXCETO QUANDO INDICADO.
- 2 - TODAS AS MEDIDAS DEVERÃO SER CONFERIDAS NO LOCAL.
- 3 - PARA PLANTA E PERÍMETRO DA AUTOPROJEÇÃO DE ÁGUA BRUTA, DISTRIBUIÇÃO PROJEÇÃO, VER DES.
- 4 - PARA PLANTA BAIXA, VISTA "A" E LISTA DE MATERIAL, VER DES. N° B-055-000-10-5-XX-0002.
- 5 - PARA VISTA SUPERIOR, CORTES AA, BB, CC, E DET. DO GRADIMENTO, VER DES.
- 6 - PARA DETALHES, VER DES. N° B-055-000-10-5-XX-0004.

PLANTA DE URBANIZAÇÃO

ESC.: 1:100

NÚMEROS		TÍTULOS		DISCRIMINAÇÃO		REVISÃO		DES.		DIV.		GER.		DATA	
PRINCIPAIS DESENHOS DE REFERÊNCIA		Nº		LOCAL											