



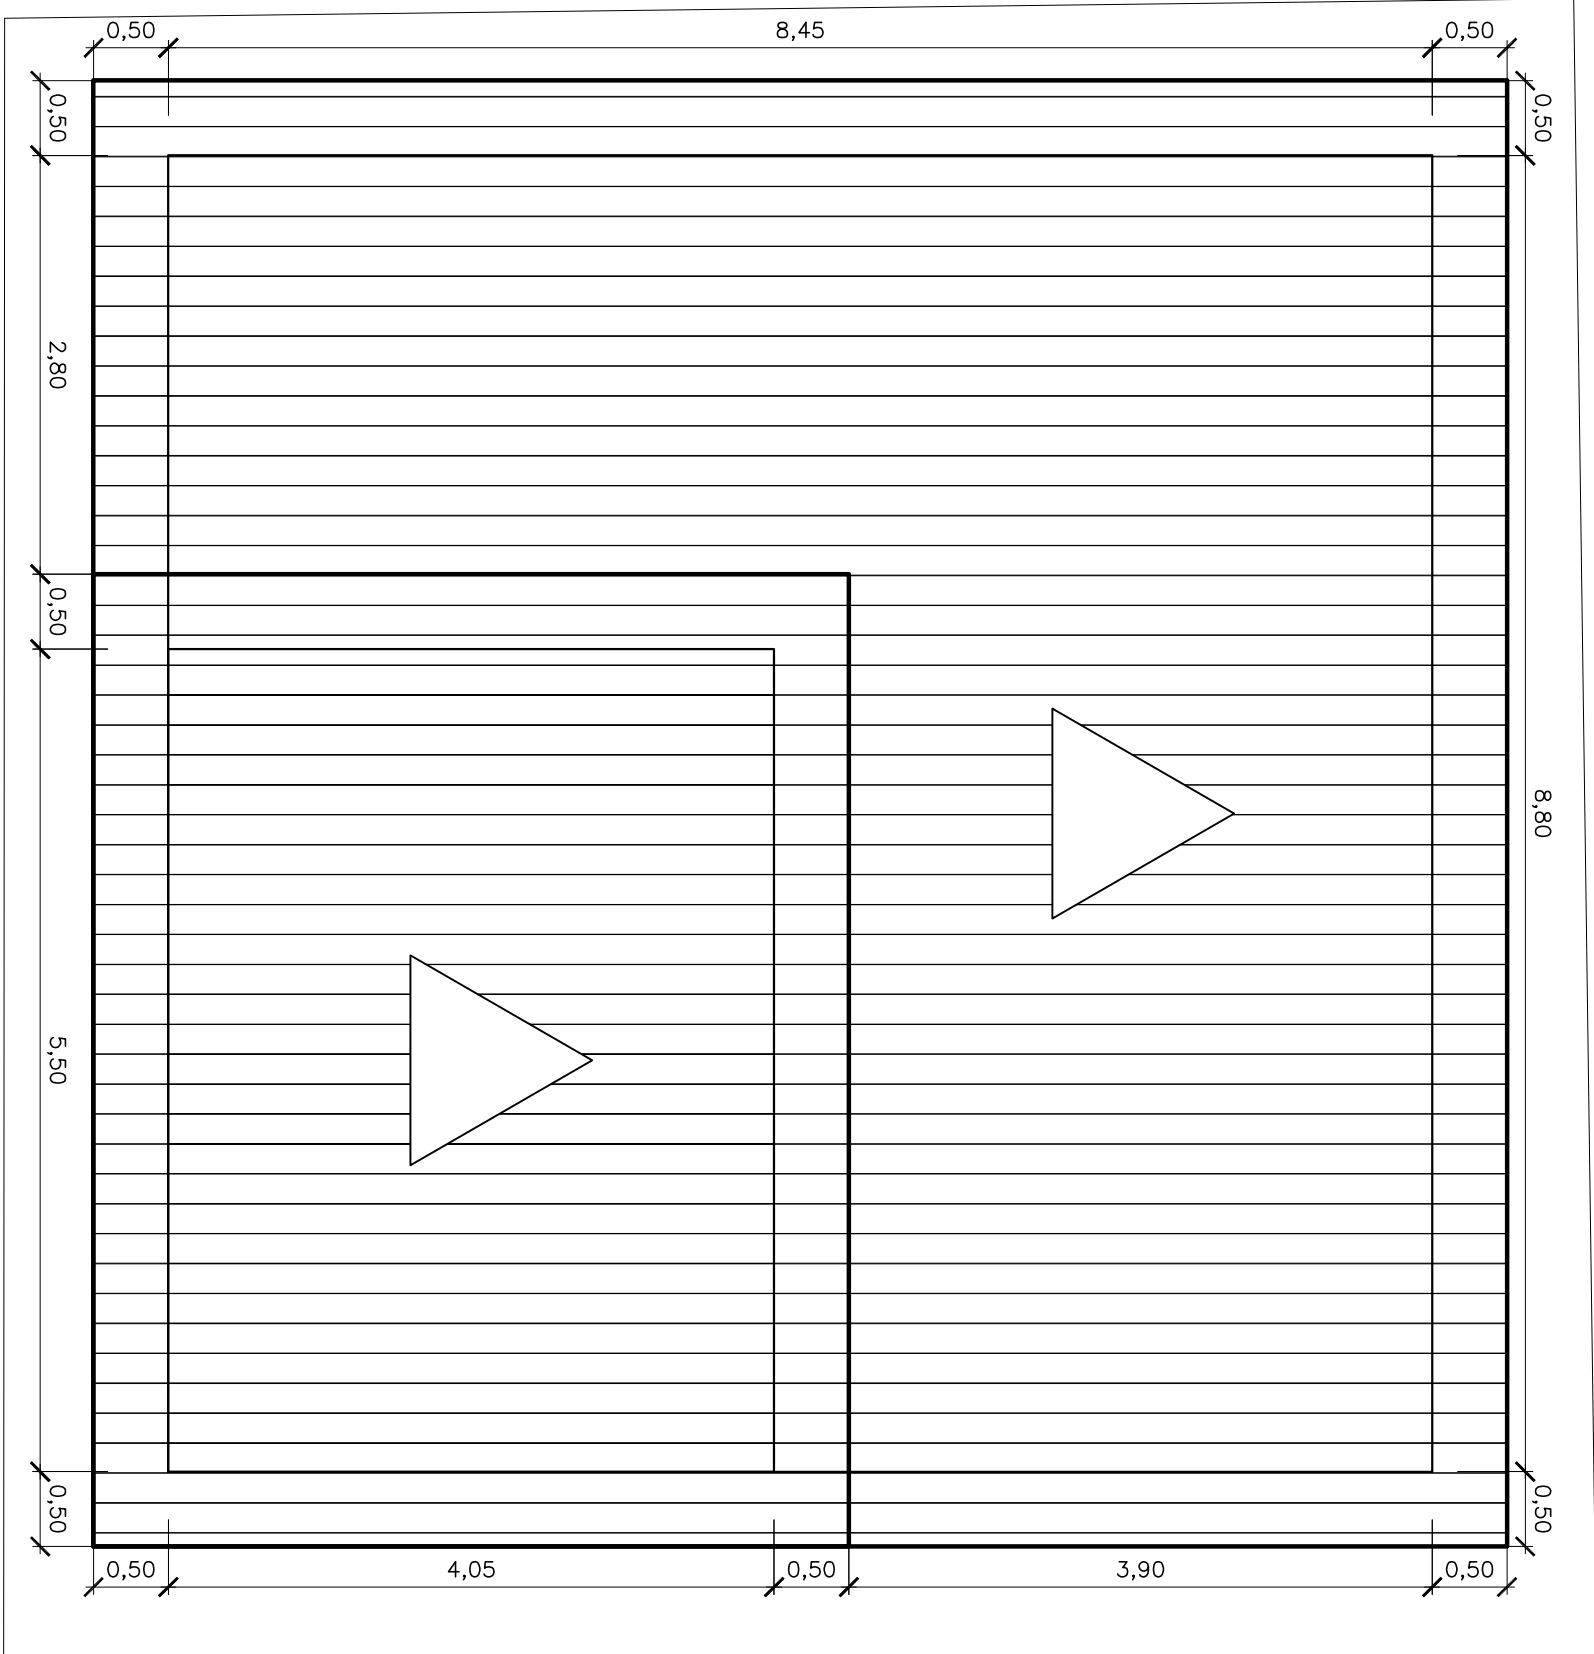

PLANTA DE COBERTURA


FACHADA 1

FACHADA 1

ESC.: 1/50

FACHADA 2

ESC.: 1/50

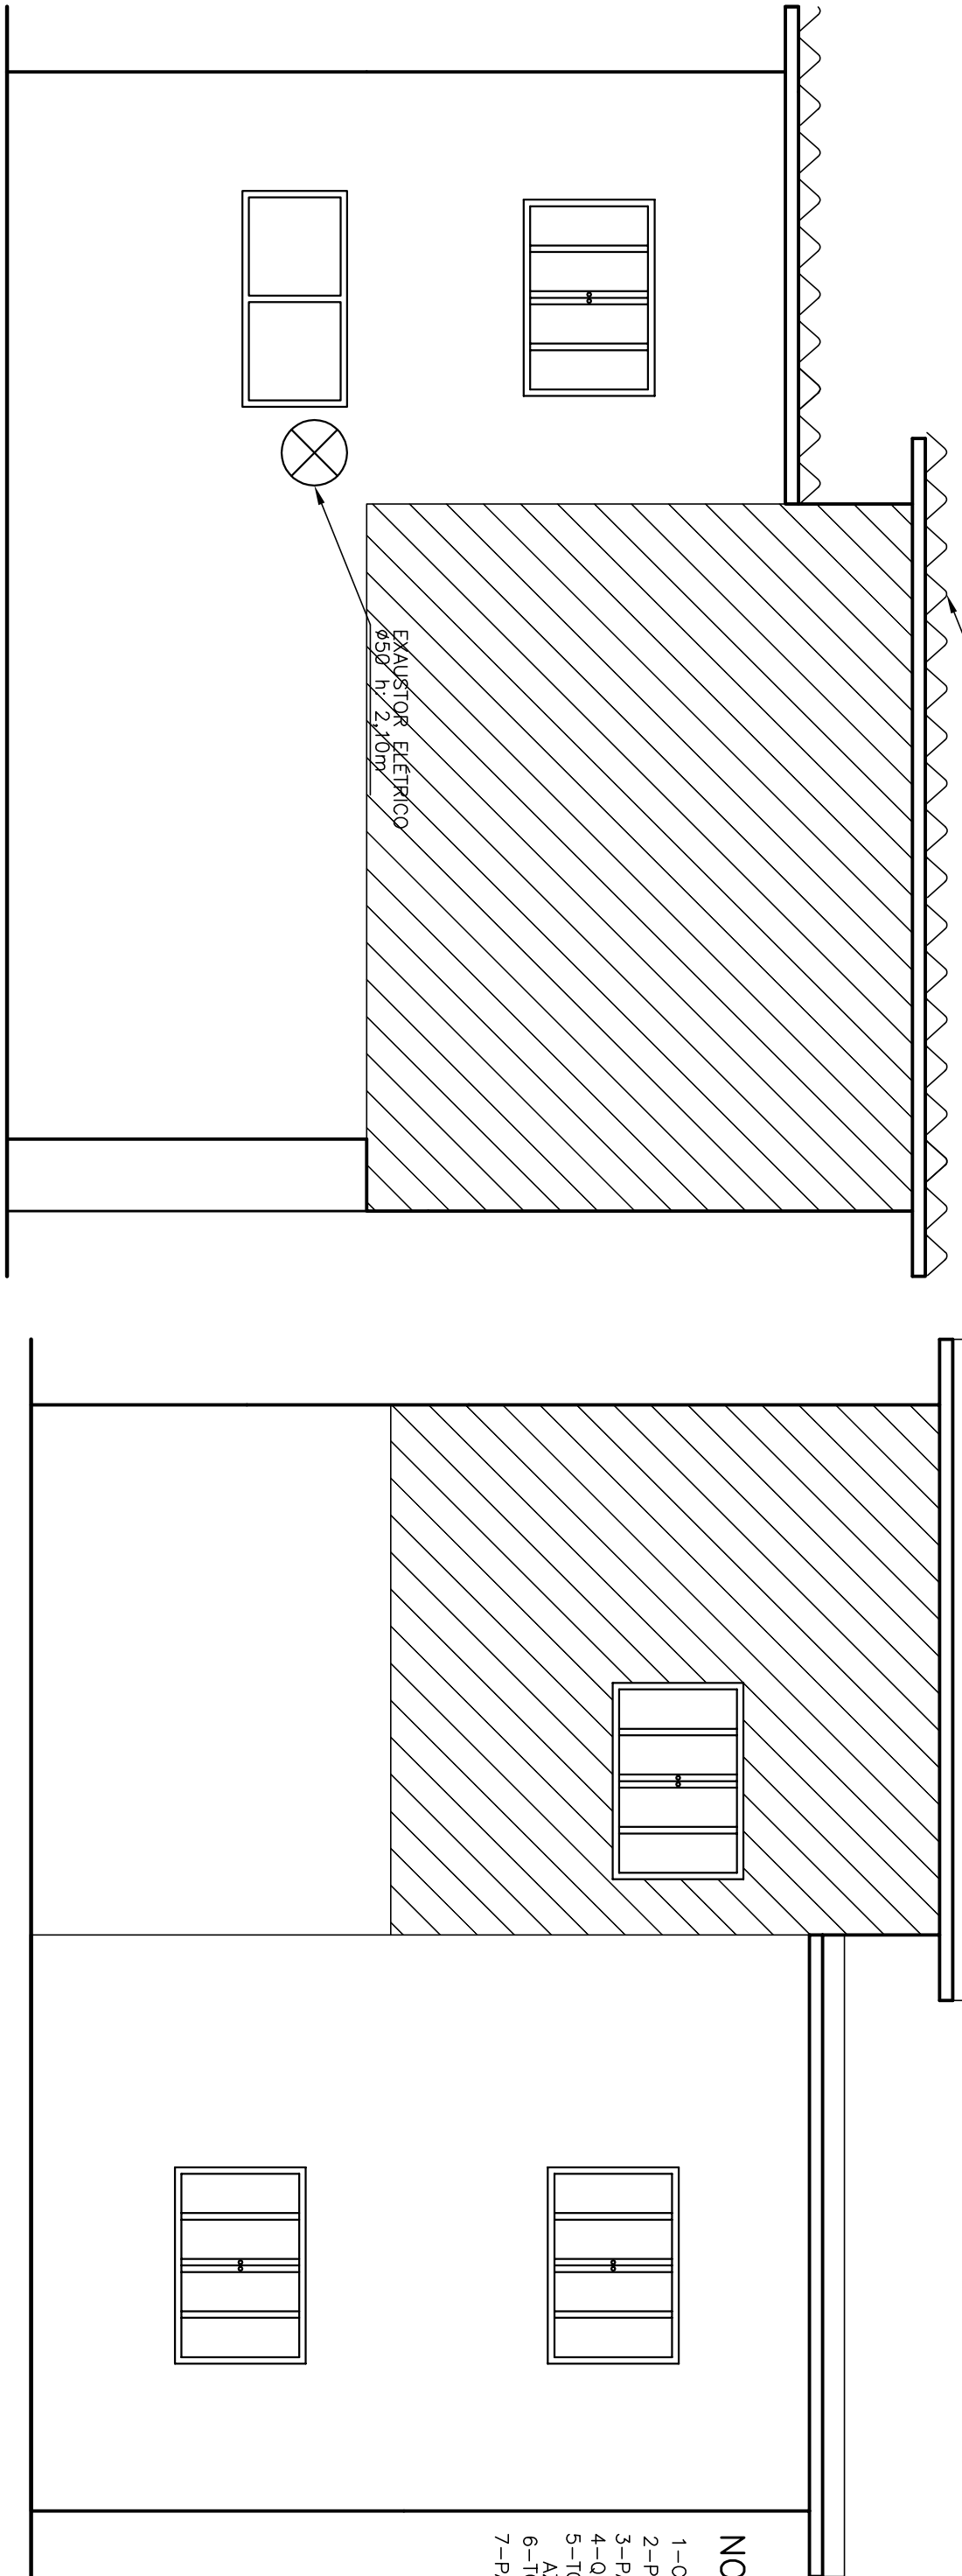

NOTAS:

- 1-CORTA E DIMENSÕES EM METROS, EXCETO ONCE INDICADO.
- 2-PAVIMENTO DE CIMENTO PORTLAND 40 MPa.
- 3-PARA PROJETO HIDRÁULICO VER DESENHO B-005-000-40-5-XX-0007.
- 4-QUANDO NECESSÁRIO A ALUMINARIA DEVERÁ RECEBER LUMENAMENTO E REBOCO NA SUPERFÍCIE.
- 5-TODAS AS PORTAS E JANELAS DEVERÃO RECEBER LUMENAMENTO E PINTURA COM TINTA ESMALTE SINTÉTICO AZUL ESCURO.
- 6-TODAS AS PAREDES EXTERNAS DEVERÃO RECEBER PINTURA COM TINTA ACRÍLICA NA COR BRANCA.
- 7-PARA PROJETO HIDRO-SANITÁRIO DE ÁGUA FRIA VER DES. N° B-003-000-40-5-XX-0010.

| QUADRO DE ESQUADRIAS |                        |                |        |
|----------------------|------------------------|----------------|--------|
| PEÇA                 | MATERIAL               | DIMENSÕES      | QUANT. |
| PORTAS               |                        |                |        |
| MO-01                | MADEIRA TIPO PRANCHETA | 80x210         | 08     |
| MO-02                | MADEIRA TIPO PRANCHETA | 70x210         | 02     |
| MO-03                | MADEIRA TIPO PRANCHETA | 60x160         | 03     |
| MO-01                | BÁSCULA                | 60x60 hp:150   | 05     |
| MO-2                 | JANELA                 | 150x100 hp:110 | 07     |
| MO-3                 | BÁSCULA                | 80x165 hp:180  | 01     |

MATERIAS

|     |   |
|-----|---|
| AM  | Armário em madeira   |
| PIA | Pie com bancado em granito cinza escuro 1,20x0,60x0,02m testeiro 0,17x0,02m rodabanco 0,10x0,02m, cubo de embutir inox (ref.: standard, retangular BL 94081506, (tomoninho), válvula de escoamento para pia de cozinha tipo americana (ref.: 1823.C, Deco), sifão cromado flexível, torneiro de parede cromado instalado a 1,00m do piso (ref.: aspen, 1168.CS5, Deco) |
| DP  | Disperser para papel toalha branco de plástico instalado a 1,10m do piso.   |
| DL  | Disperser para sabonete líquido branco de plástico instalado a 1,10m do piso.   |
| BC  | Bancado em granito cinza escuro 0,60x0,02m testeiro 0,17x0,02m rodabanco 0,10x0,02m comprimento conforme projeto)   |
| LV1 | Lavatório com bancado em granito cinza escuro 1,00x0,60x0,02m testeiro 0,10x0,02m rodabanco 0,10x0,02m, cubo de sabonete branco de louça (ref.: L.730, Deco), válvula de escoamento cromado (ref.: 1195.CS5, Deco) engate flexível de 40cm cromado   |
| LV2 | Lavatório com bancado em granito cinza escuro 0,76x0,60x0,02m testeiro 0,10x0,02m rodabanco 0,10x0,02m, cubo de sabonete branco de louça (ref.: L.730, Deco), sifão cromado fixo (ref.: 1680.C,100.112, Deco), torneiro de parede cromado (ref.: 1195.CS5, Deco), engate flexível de 40cm cromado                                                                      |
| GC  | Gancho de plástico branco instalado a 1,60m do piso.   |
| CH  | Chuveiro elétrico 3 temperaturas branco.   |
| SB  | Saponeira de plástico branca de parede instalada a 1,10m do piso.   |
| BM  | Banco de madeira (medidas conforme projeto)   |
| PA  | Papeleira para papel rolo de plástico branco instalado a 1,10m do piso.   |
| VS  | Bacia sanitária para caixa acoplada de louça branca, ligação flexível cromado 30cm, assento branco de plástico, para bacia sanitária de louça branca, ligação flexível cromado 30cm, assento branco de plástico.   |
| TQ  | Torneiro de louça branca, válvula de escoamento cromado para furo de 53mm, sifão cromado flexível torneiro de parede cromado com bico para mangueira (ref.: IZY 1153.C27, Deco), perfisados cromados para fixação.   |

MATERIAS DE ACABAMENTO

|       |   |
|-------|---|
| TT-01 | Pintura com tinta latex PVA branca.                                                                      |
| RV-01 | Pintura com tinta latex PVA branca.                                                                      |
| RV-02 | Pintura com tinta latex PVA branca.                                                                      |
| PI-01 | Piso (ref.: Terpolo Saggio Biontopes P15), Rejunte cor bege, assentado com argamassa de cimento colante. |


CONVENÇÕES GRÁFICAS

| FECHAMENTOS |                       | CHAMADAS |                               |
|-------------|-----------------------|----------|-------------------------------|
|             | PAREDE A CONSTRUIR    |          | XX-SIGLA                      |
|             | PAREDE EXISTENTE      |          | TT - TETOS                    |
|             | PAREDE A DEMOLIR      |          | RV - REVESTIMENTOS DE PAREDES |
|             | ESTRUTURA DE CONCRETO |          | PI - ACABAMENTOS DE PISOS     |

|        |                            |
|--------|----------------------------|
| NÍVEIS | ↑ INÍCIO PAINÇAÇÃO DE PISO |
| ↓ 0,00 | INÍCIO PAINÇAÇÃO DA PAREDE |
| ↑ 0,00 |                            |

CHAMADAS DE ESQUADRIAS

TIPOLOGIA  
XX NÚMERO SEQUENCIAL  
TIPOLOGIAS  
MO - ESQUADRIA, MADEIRA

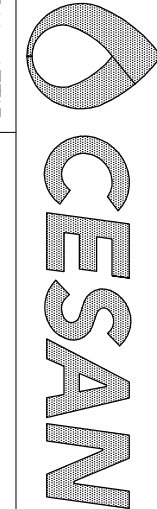

|                                                                                                |              |                                 |
|------------------------------------------------------------------------------------------------|--------------|---------------------------------|
| MUNICÍPIO: SANTA MARIA JETIBI                                                                  | DISTRITO: -  | BARRO: SEDE                     |
| NOME DO EMPREENDIMENTO: AMPLIAÇÃO DO SISTEMA DE ABASTECIMENTO DE ÁGUA DE SANTA MARIA DO JETIBÁ |              |                                 |
| TÍTULO: ESTAÇÃO DE TRATAMENTO DE ÁGUA                                                          |              |                                 |
| PROJETO ARQUITETÔNICO                                                                          |              |                                 |
| PLANTA DE COBERTURA-FACHADA 1-FACHADA 2- CORTE AA-CORTE BB                                     |              |                                 |
| ESCALA:                                                                                        | FOLHA: 02/02 | N° CESAN B-005-000-40-2-XX-0002 |
| INDICADA                                                                                       |              | REV: 00                         |

ESTE DESENHO É PROPRIEDADE DA  
COMPANHIA ESPÍRITO SANTENSE DE  
SANEAMENTO - CESAN E NÃO PODE  
SER COPIADO SEM SUA AUTORIZAÇÃO.

| NÚMEROS                           | TÍTULOS | N° | LOCAL | DISCRIMINAÇÃO | REVISÃO | DES. | DIV. | GFR. | DATA |
|-----------------------------------|---------|----|-------|---------------|---------|------|------|------|------|
| PRINCIPAIS DESINHOS DE REFERÊNCIA |         |    |       |               |         |      |      |      |      |
| 1                                 |         |    |       |               |         |      |      |      |      |
| 2                                 |         |    |       |               |         |      |      |      |      |
|                                                                         |           |                                                                         |           |
|-------------------------------------------------------------------------|-----------|-------------------------------------------------------------------------|-----------|
| CANCELA E SUBSTITUI O DESENHO NÚMERO:                                   |           | CENTRO DE DOCUMENTAÇÃO                                                  |           |
| RECEBIDO: / /                                                           | ASS: /    | RECIBIDO: / /                                                           | ASS: /    |
| APPROVAÇÃO CESAN:                                                       |           | APPROVAÇÃO CESAN:                                                       |           |
| ASS: /                                                                  | MATR: /   | ASS: /                                                                  | MATR: /   |
| CANCELAÇÃO E SUBSTITUIÇÃO PELO DESENHO NÚMERO:                          |           | CANCELAÇÃO E SUBSTITUIÇÃO PELO DESENHO NÚMERO:                          |           |
| UNID: /                                                                 | DATA: / / | UNID: /                                                                 | DATA: / / |
| ESTA APROVAÇÃO NÃO SERÁ A CONTRARIADA DE SUAS RESPONSABILIDADES LEGAIS. |           | ESTA APROVAÇÃO NÃO SERÁ A CONTRARIADA DE SUAS RESPONSABILIDADES LEGAIS. |           |

|                                                                    |                      |                                                                    |                      |
|--------------------------------------------------------------------|----------------------|--------------------------------------------------------------------|----------------------|
| EMITENTE:                                                          |                      | COORDENADOR:                                                       |                      |
| PROJETOADO:                                                        | COORDENADOR:         | PROJETOADO:                                                        | COORDENADOR:         |
| CREA: 045392/D, REGIÃO: RJ                                         | COORDENADOR:         | CREA: 045392/D, REGIÃO: RJ                                         | COORDENADOR:         |
| DESENHO: Criação de obra nova                                      | N° DES. PROJETOISTA: | DESENHO: Criação de obra nova                                      | N° DES. PROJETOISTA: |
| DATA: 15 / 05 / 2012                                               | 0876.05.046.0002/00  | DATA: 15 / 05 / 2012                                               | 0876.05.046.0002/00  |
| RESPONSÁVEL TÉCNICO: ENGº ARTUR AUGUSTO OLIVEIRA NETES             | DATA: 22/02/2011     | RESPONSÁVEL TÉCNICO: ENGº ARTUR AUGUSTO OLIVEIRA NETES             | DATA: 22/02/2011     |
| CREA: 045392/D, REGIÃO: RJ, ART. Nº 982011020346, DATA: 22/02/2011 |                      | CREA: 045392/D, REGIÃO: RJ, ART. Nº 982011020346, DATA: 22/02/2011 |                      |


|          |              |                                 |         |
|----------|--------------|---------------------------------|---------|
| ESCALA:  | FOLHA: 02/02 | N° CESAN B-005-000-40-2-XX-0002 | REV: 00 |
| INDICADA |              |                                 |         |