CONFIGURAÇÃO DE PENAS P/ PLOTAGEM

COR		ESP.
1	07	0,1
2	07	0,2
3	07	0,3
4	07	0,4
5	07	0,5
6	07	0,6
7	07	0,25
8	07	0,09
9	07	0,15
140	140	0,15
162	162	0,15

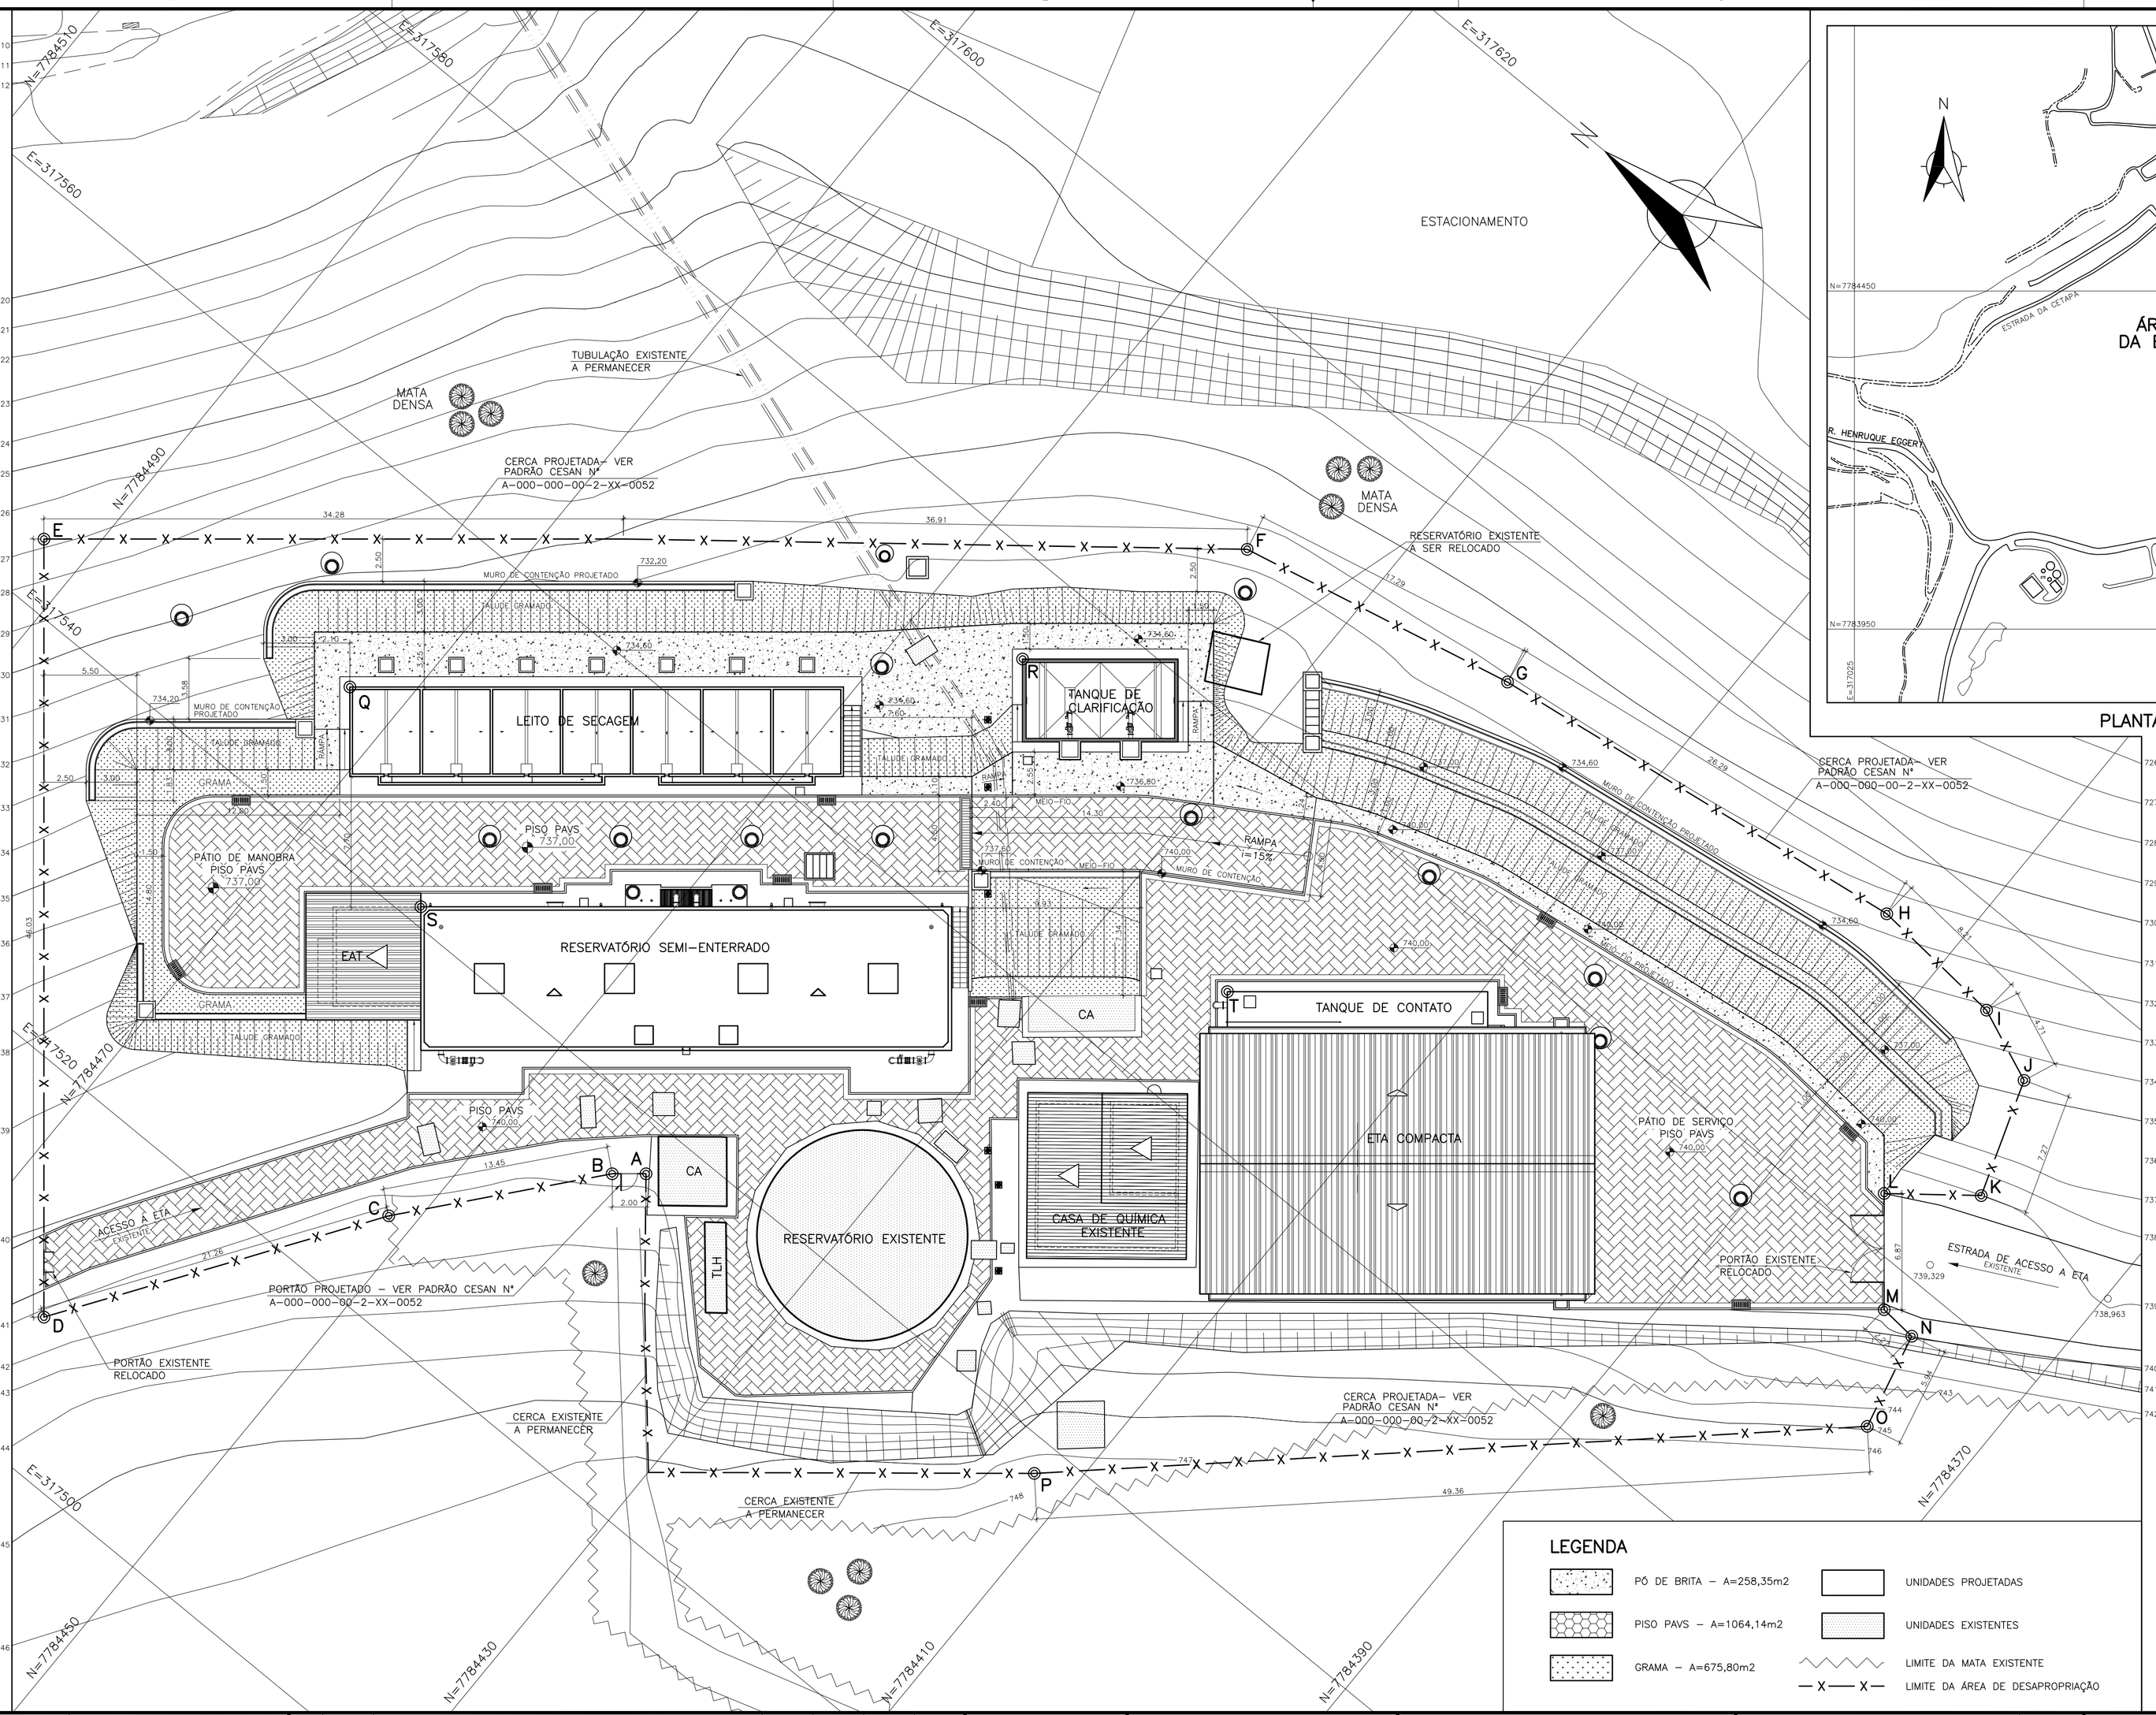

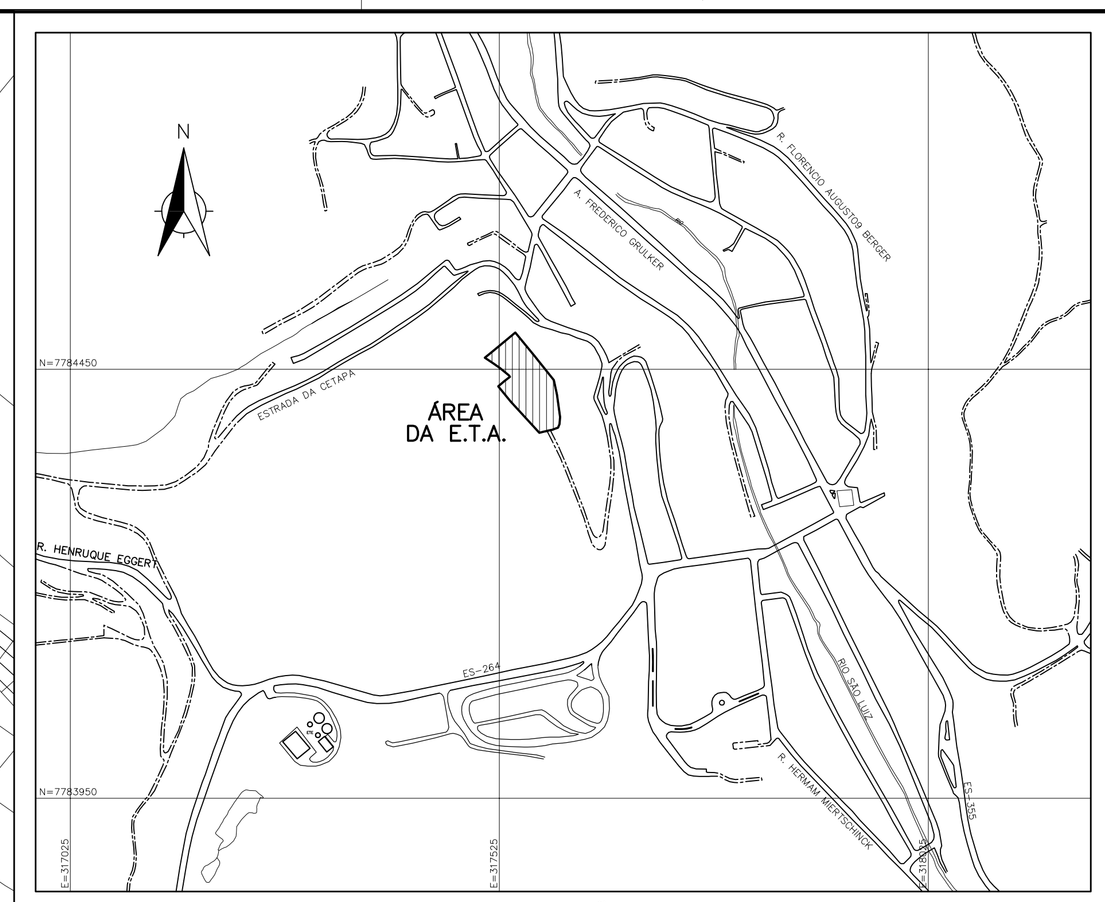

PLANTA DE SITUAÇÃO ESC.: H=1:5000

DADOS PARA LOCAÇÃO		
VÉRTICE	COORDENADAS E	COORDENADAS N
A	317537,2513	7784441,3141
B	317535,9809	7784442,8588
C	317525,6602	7784451,4900
D	317508,0734	7784463,4386
E	317543,6244	7784492,6756
F	317588,3722	7784437,3070
G	317592,0931	7784420,4221
H	317595,7549	7784394,3884
I	317595,1010	7784386,2045
J	317593,3038	7784381,8508
K	317586,4317	7784379,4784
L	317582,8786	7784383,9944
M	317577,5713	7784379,6297
N	317577,3911	7784377,3673
O	317571,6025	7784379,6297
P	317538,1486	7784412,3118
Q	317548,3631	7784473,1381
R	317574,9179	7784443,4462
S	317540,9902	7784461,6367
T	317567,4173	7784421,5901

ÁREA DE DESAPROPRIAÇÃO = 5149,21m2

MOVIMENTO DE TERRA:

CORTE: 1667m3

ATERRO: 4621m3

LEGENDA

- PÓ DE BRITA – A=258,35m2
- PISO PAVS – A=1064,14m2
- GRAMA – A=675,80m2
- UNIDADES PROJETADAS
- UNIDADES EXISTENTES
- LIMITE DA MATA EXISTENTE
- LIMITE DA ÁREA DE DESAPROPRIAÇÃO

NOTAS:

1– DIMENSÕES E ELEVAÇÕES EM METRO.
2– PARA PLANTA DE TERRAPLANAGEM, VER DES. Nº B–055–000–40–1–XX–0001
3– PARA SEÇÕES DE TERRAPLANAGEM, VER DES. Nº B–055–000–40–1–XX–0002
4– PARA DRENAGEM PLUVIAL, VER DES. Nº B–055–000–40–5–XX–0002
5– PARA DETALHES DAS UNIDADES PROJETADAS, VER PROJETO ESPECÍFICO
6– PARA TUBULAÇÕES EXTERNAS, VER DES. Nº B–055–000–40–5–XX–0006
7– NÍVEIS INDICADOS NOS PLATÔS CORRESPONDEM AO NÍVEL ACABADO

ESTE DESENHO É PROPRIEDADE DA COMPANHIA ESPÍRITO SANTENSE DE SANEAMENTO – CESAN E NÃO PODE SER COPIADO SEM SUA AUTORIZAÇÃO.

NÚMEROS	TÍTULOS
PRINCIPAIS DESENHOS DE REFERÊNCIA	

Nº	LOCAL	DISCRIMINAÇÃO	DES.	DIV.	GER.	DATA
REVISÃO						

CANCELA E SUBSTITUI O DESENHO NÚMERO:

CANCELADO E SUBSTITUÍDO PELO DESENHO NÚMERO:

CENTRO DE DOCUMENTAÇÃO

RECEBIDO: __/__/__

Nº DOC.: _____ ASS.: _____

APROVAÇÃO CESAN:

ASS.: _____ MATR.: _____

UNID.: _____ DATA: __/__/__

ESTA APROVAÇÃO NÃO ISENTA A CONTRATADA DE SUAS RESPONSABILIDADES LEGAIS.

EMITENTE: Etep Consultoria, Gerenciamento e Serviços

PROJETADO:	COORDENADOR:
ARTUR AUGUSTO OLIVEIRA NEVES	ARTUR AUGUSTO OLIVEIRA NEVES
CREA: 045302/D REGIÃO: RJ	CREA: 045302/D REGIÃO: RJ
DESENHO: GLORINHA	Nº DES. PROJETISTA: 0876.DS.046.H.0051/00
DATA: 14 / 05 /2012	

RESPONSÁVEL TÉCNICO: ENGº ARTUR AUGUSTO OLIVEIRA NEVES

CREA: 045302/D REGIÃO: RJ ART Nº:0820110020948 DATA: 22/02/2011

EMISSÃO CESAN	DATAS
PROJETADO:	
CREA:	
DESENHADO:	
VERIFICADO: ENGº NESTOR GORZA JUNIOR	
DIVISÃO: ENGº NESTOR GORZA JUNIOR	
GERÊNCIA: ENGº DOUGLAS OLIVEIRA COUZI	

CESAN

MUNICÍPIO: STA MARIA JETIBÁ | DISTRITO: SEDE | BAIRRO:

NOME DO EMPREENDIMENTO: AMPLIAÇÃO DO SISTEMA DE ABASTECIMENTO DE ÁGUA DE SANTA MARIA DE JETIBÁ

TÍTULO: ETA SANTA MARIA DE JETIBÁ

IMPLANTAÇÃO/LOCAÇÃO/URBANIZAÇÃO

PLANTA BAIXA

ESCALA:	FOLHA:	Nº CESAN	REV:
INDICADA	01/24	B–055–000–40–5–XX–0001	00