


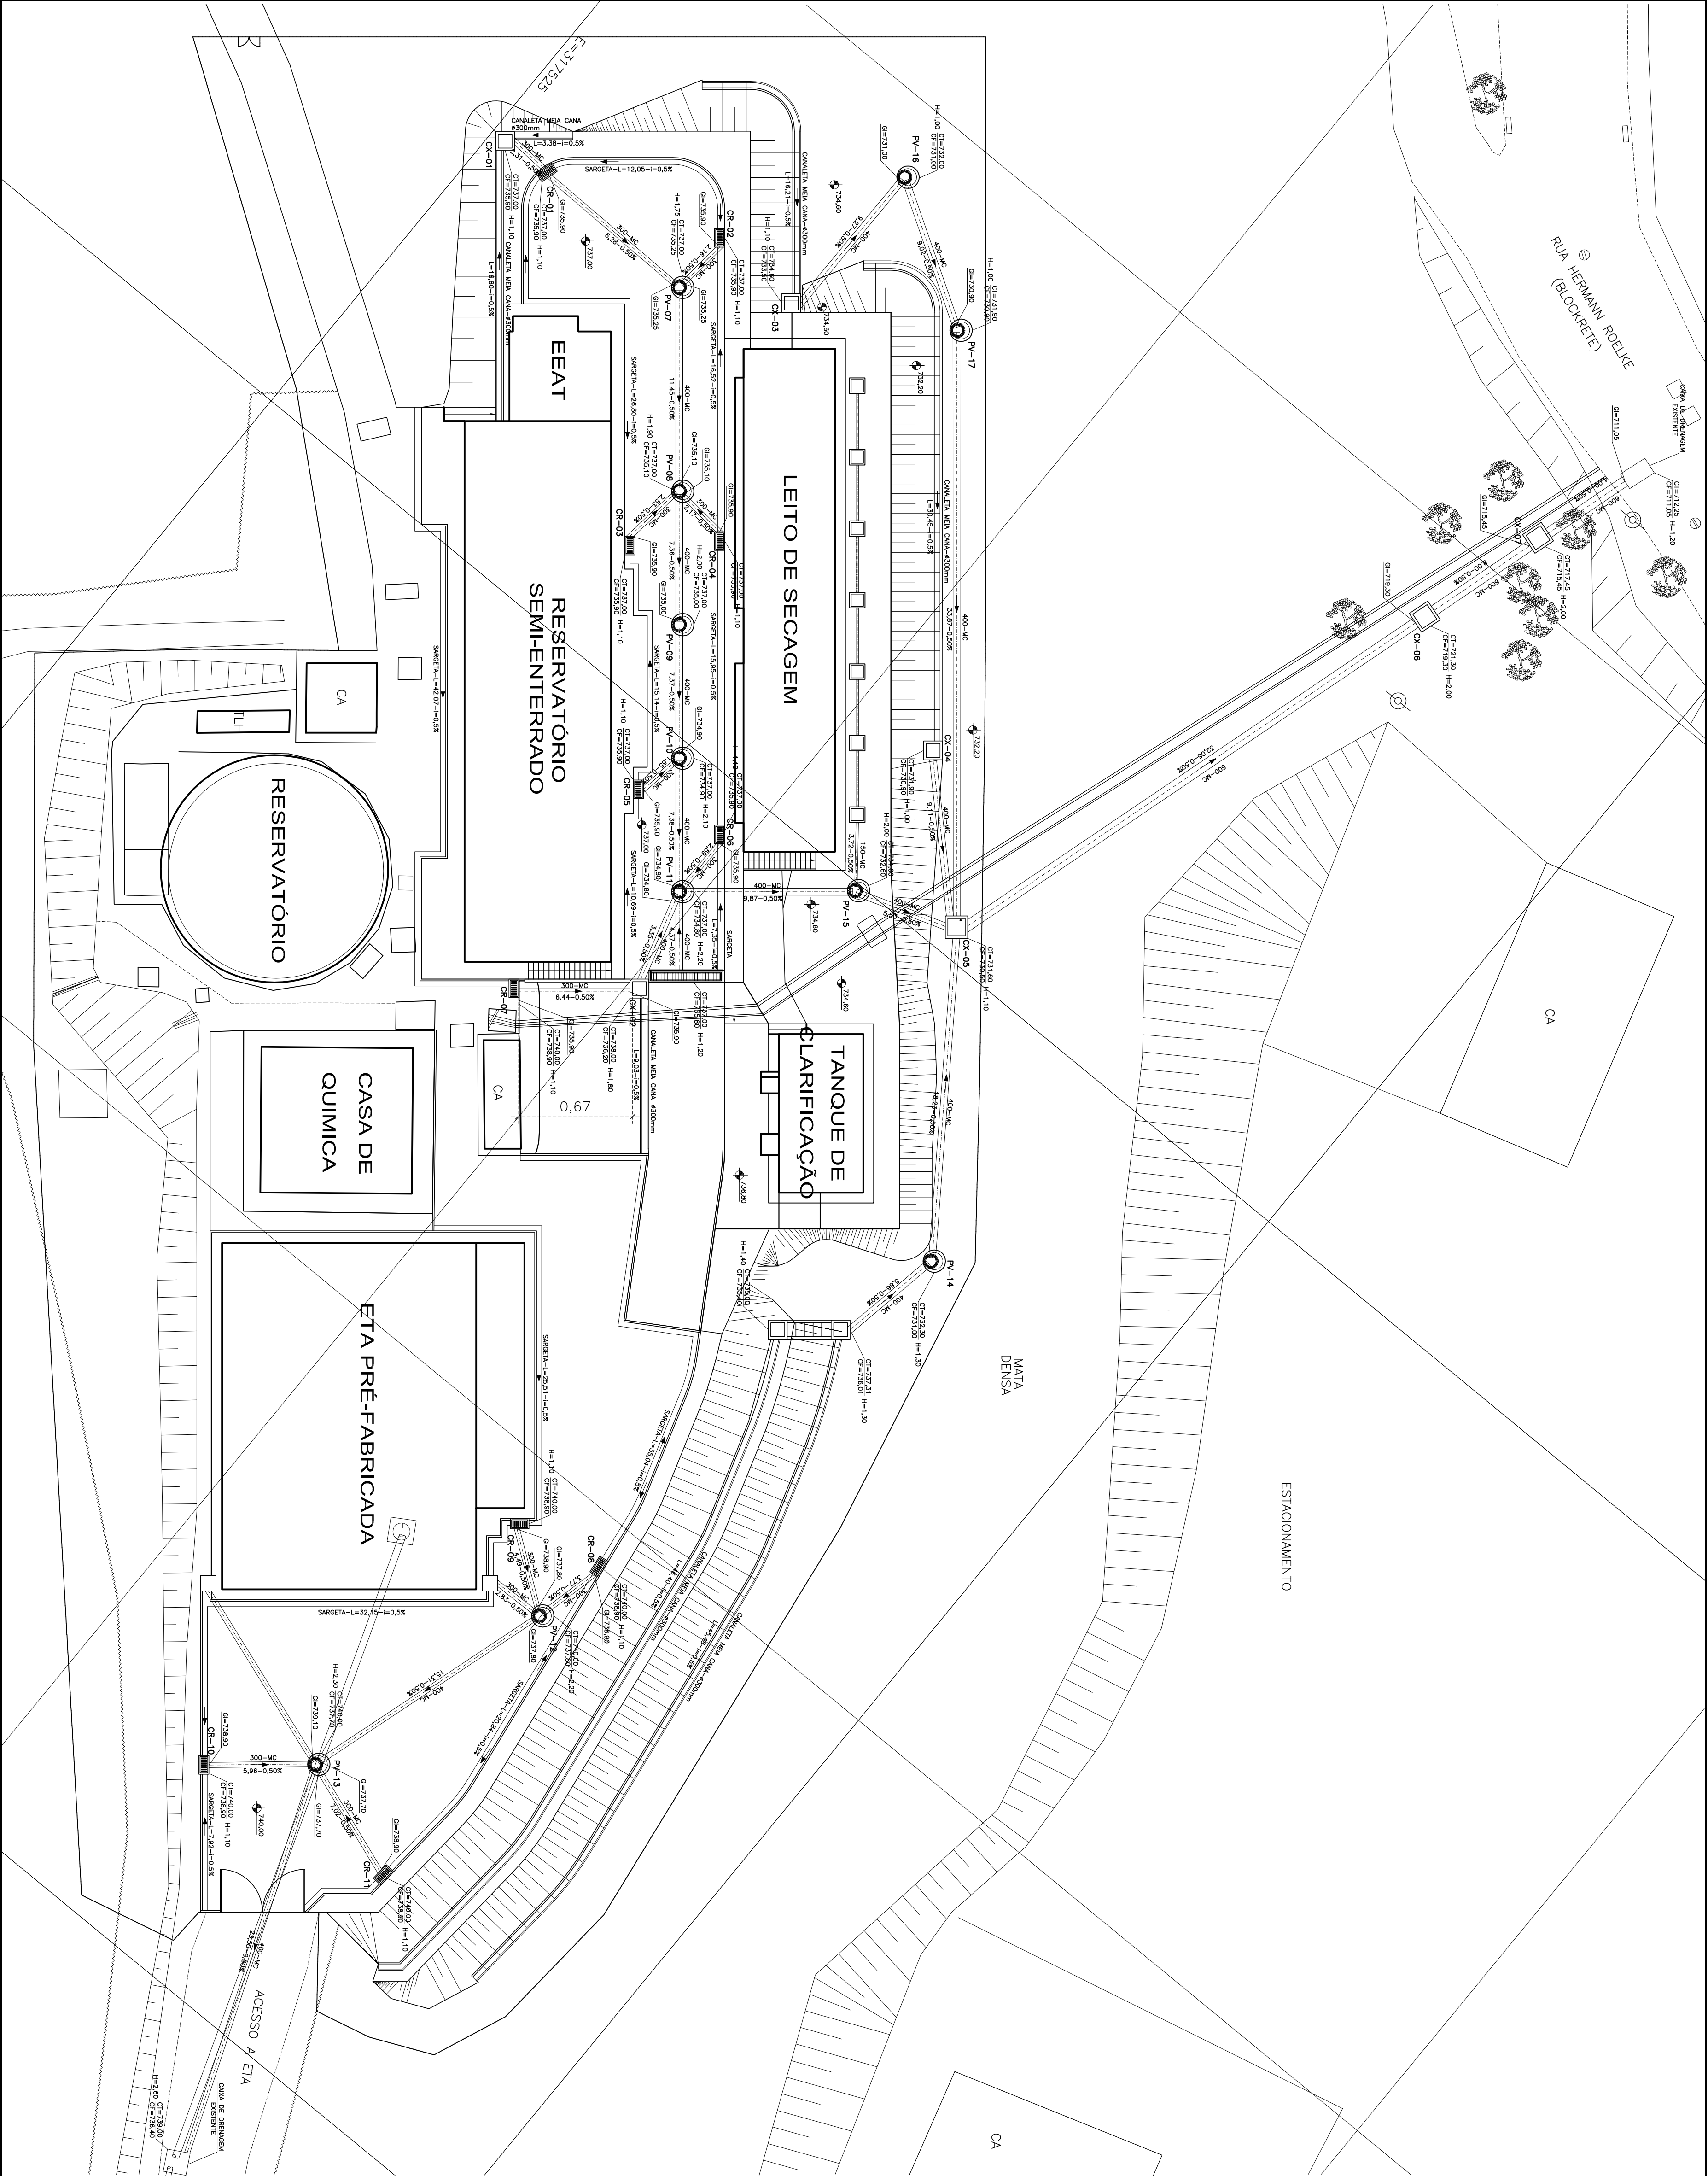

LISTA DE MATERIAL					
ITEM	DISCRIMINAÇÃO	UNID.	MATERIAL	DIÂMETRO	QUANT.
TUBOS E CONEXÕES					
01	TUBO DE CONCRETO ARMADO CA-2	m	MC	300	52
02	TUBO DE CONCRETO ARMADO CA-2	m	MC	400	183
03	TUBO DE CONCRETO ARMADO CA-2	m	MC	600	46
04	TAMPÃO COM TELAR	PÇ	F DUCTIL	600	17
05	MEIA CAIXA DE CONCRETO	m	CONCRETO	300	168

ESTE DESENHO É PROPRIEDADE DA
COMPANHIA ESPÍRITO SANTENSE DE
SANEAMENTO – CESAN E NÃO PODE
SER COPIADO SEM SUA AUTORIZAÇÃO.

NÚMEROS	TÍTULOS	Nº	LOCAL	DISCRIMINAÇÃO	REVISÃO	DES.	DIV.	GFR.	DATA
PRINCIPAIS DESINHOS DE REFERÊNCIA									
1									

CANCELAR E SUBSTITUIR
O DESENHO NÚMERO:

CENTRO DE DOCUMENTAÇÃO	
RECEBIDO: / /	ASS: /
APROVAÇÃO CESAN:	
ASS: /	MATR: /
CANCELADO E SUBSTITUÍDO PELO DESENHO NÚMERO:	
UNID: / /	DATA: / /
ESTA APROVAÇÃO NÃO SERÁ A CONTRARIADA DE SUAS RESPONSABILIDADES LEGAIS.	

EMITENTE:	
PROJETADO:	COORDENADOR:
CREA: 045392/D REGIÃO: RJ	CREA: 045392/D REGIÃO: RJ
DESENHO: TAYRA PASSOS	Nº DES. PROJETISTA:
DATA: 15 / 05 / 2012	0876/05.046.10052/00
RESPONSÁVEL TÉCNICO: ENGº ARTUR AUGUSTO OLIVEIRA NETES	DATA: 22/02/2011

EMISSÃO CESAN	
PROJETADO:	
CREA:	
DESENHADO:	
VERIFICADO:	
DIVISÃO:	
GERÊNCIA:	

MUNICÍPIO: SANTA M. ^a JETIBA		DISTRITO: –		BAIRRO: SEDE	
NOME DO EMPREENDIMENTO: AMPLIAÇÃO DO SISTEMA DE ABASTECIMENTO DE ÁGUA DE SANTA MARIA DE JETIBA					
TÍTULO: ESTAÇÃO DE TRATAMENTO DE ÁGUA					
PROJETO HIDRÁULICO – DRENAGEM PLUVIAL					
PLANTA – FOLHA 01/03					
ESCALA:	FOLHA:	02 / 24	N.º CESAN	B-055-000-40-5-XX-0002	REV: 00
INDICADA					

NOTAS:

- 1- CONFERIR MEDIDAS NO LOCAL
- 2- DIMENSÕES E ELEVÇÕES EM METRO E DIÂMETROS EM MILÍMETRO, EXCETO ONDE INDICADO
- 3- PARA DETALHES VER DES. N° B-055-000-40-5-XX-0003 E B-055-000-40-5-XX-0004.

