


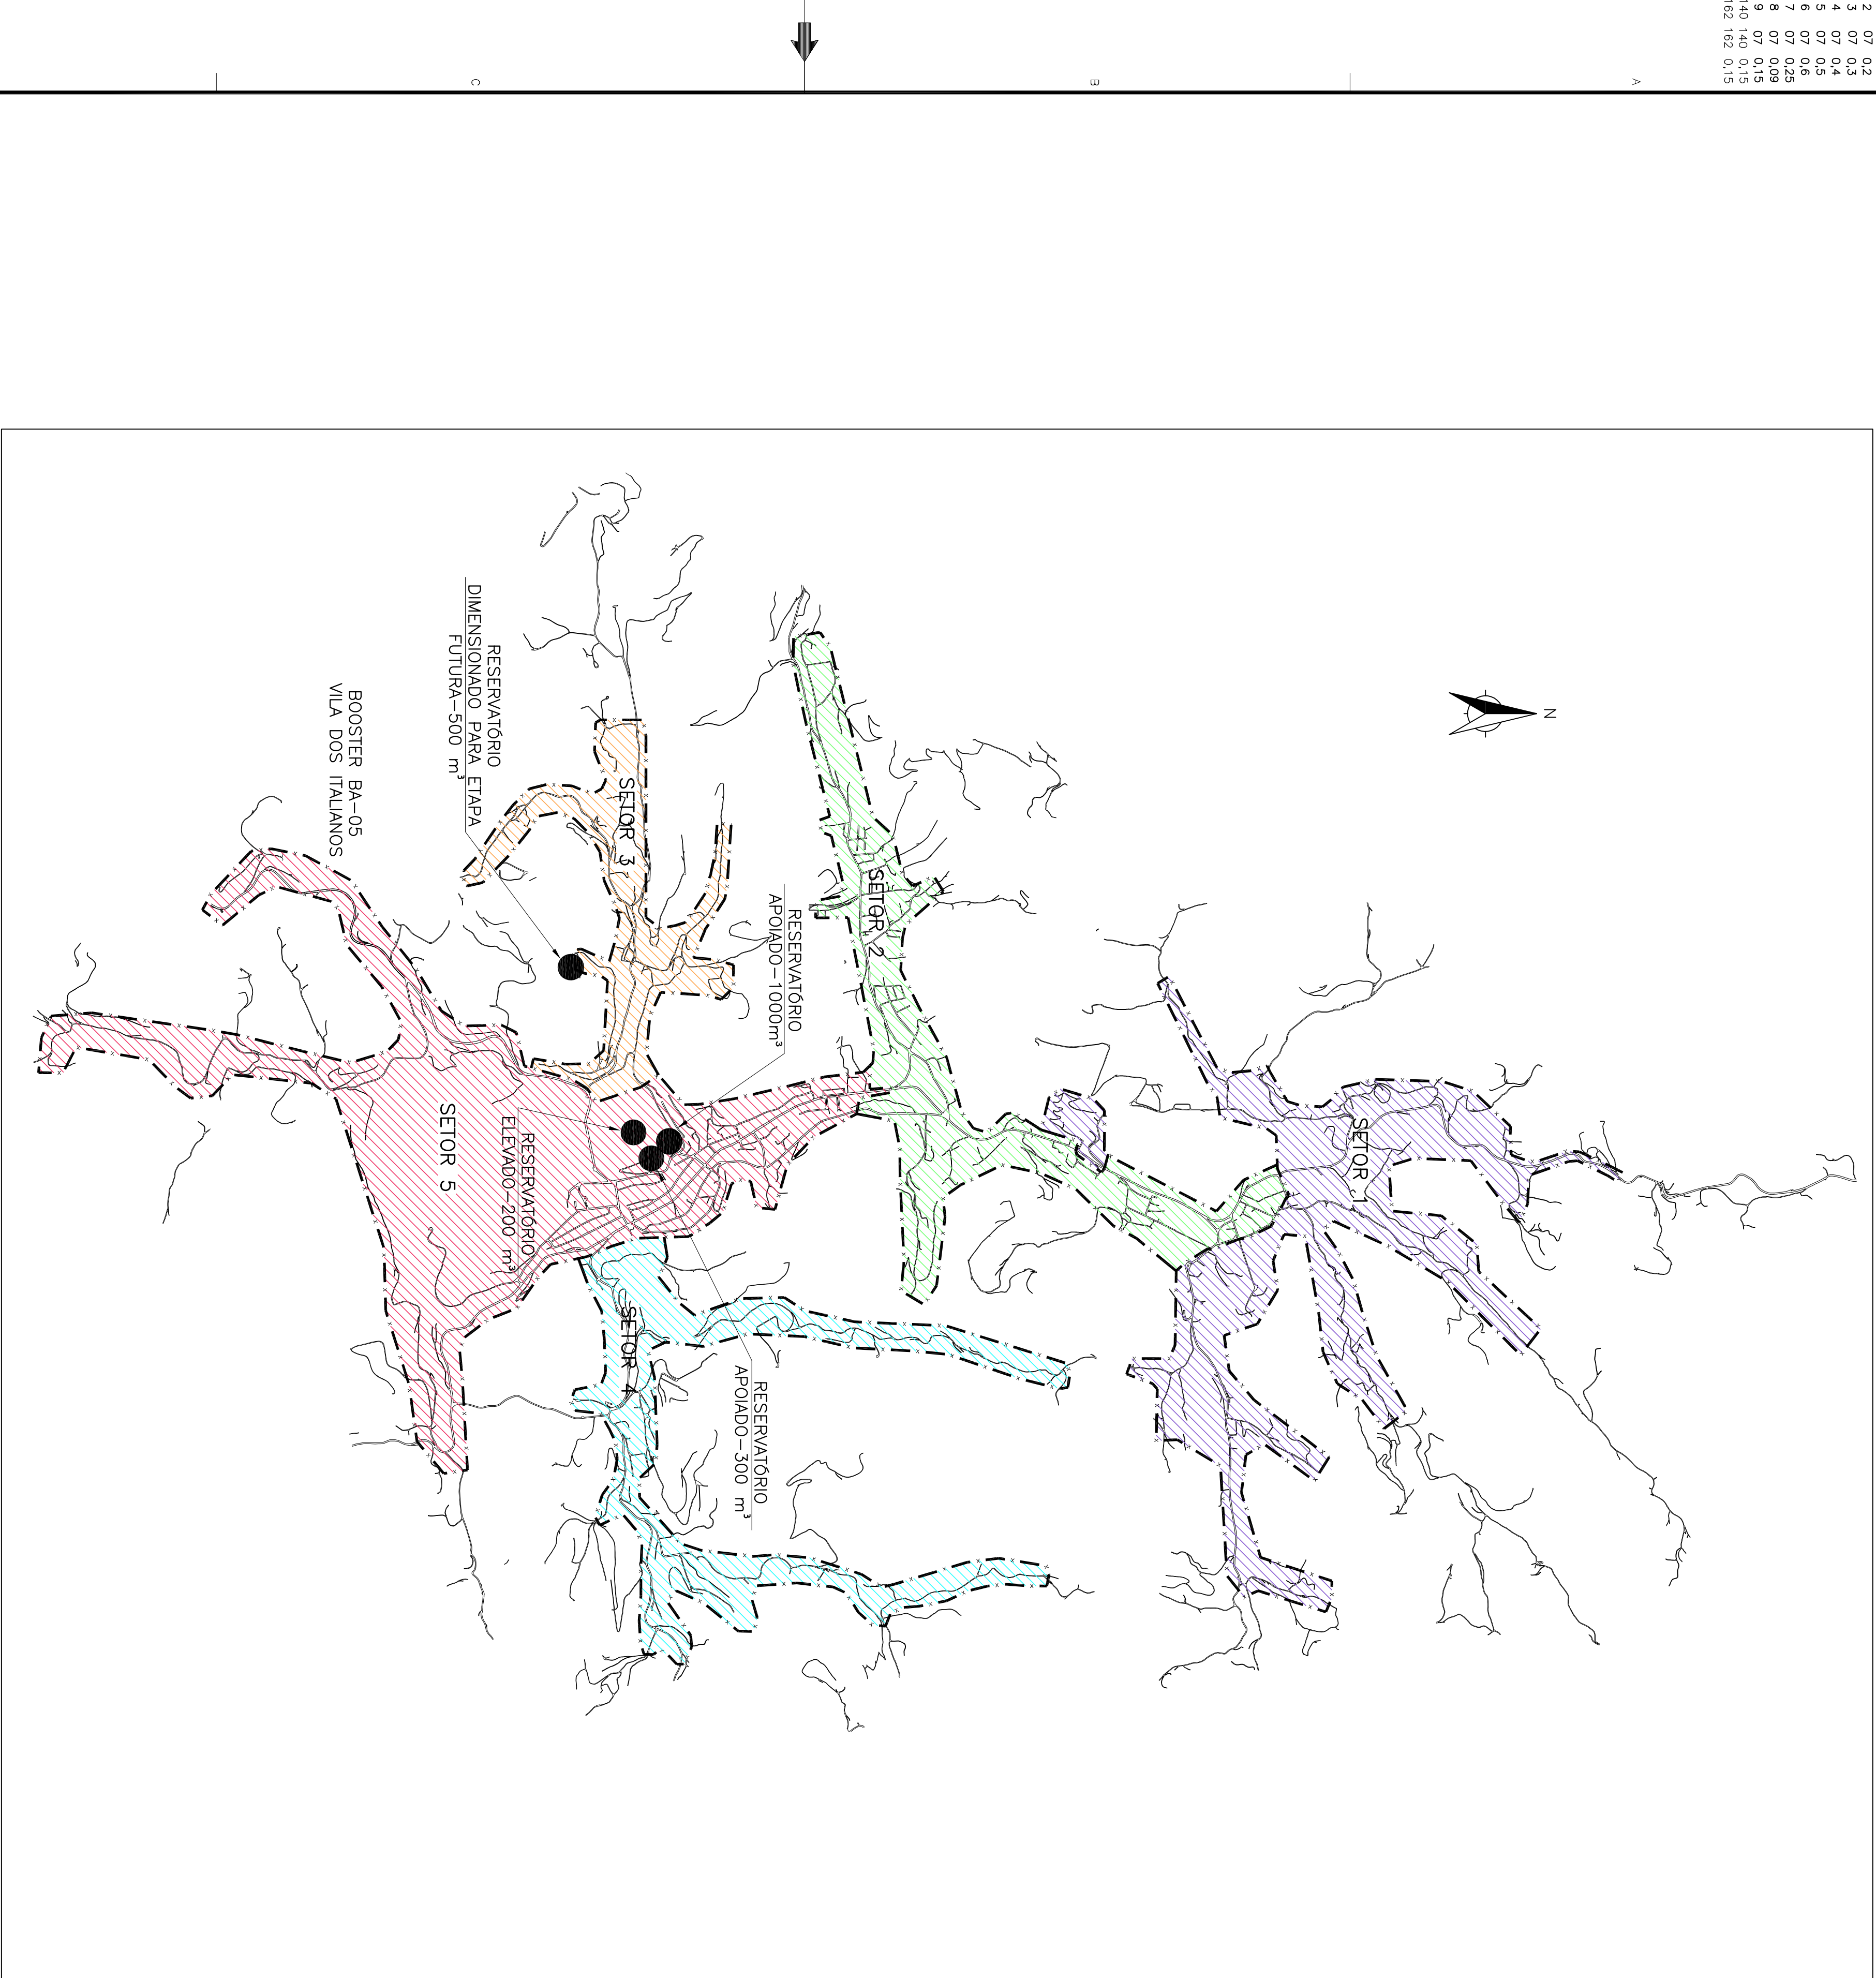

LEGENDA

— x — x — x —

LIMITE DE SETOR

●

RESERVATÓRIO PROJETADO/DIMENSIONADO

●

RESERVATÓRIO EXISTENTE

NOTA:

1-PARA REDE DE DISTRIBUIÇÃO, VER DESENHOS CESAN Nº
B-055-000-80-5-XX-0004 A B-055-000-80-5-XX-0028.

SETOR 1

SETOR 2

SETOR 3

SETOR 4

SETOR 5

SETOR 1

SETOR 2

SETOR 3

SETOR 4

SETOR 5

MUNICÍPIO: STA MARIA JETIBA

DISTRITO: SEDE

BAIRRO: —

NOME DO EMPREENDIMENTO: AMPLIAÇÃO DO SISTEMA DE ABASTECIMENTO DE AGUA DE SANTA MARIA DE JETIBA

TÍTULO: REDE DE DISTRIBUIÇÃO

PROJETO HIDRÁULICO — DIVISÃO DE SETORES

PLANTAS GERAIS 01/03

ESCALA: 1/20000

FOLHA: 01/41

Nº CESAN B-055-000-80-5-XX-0001

REV: 01

ESTE DESENHO É PROPRIEDADE DA COMPANHIA ESPÍRITO SANTENSE DE SANEAMENTO — CESAN E NÃO PODE SER COPIADO SEM SUA AUTORIZAÇÃO.	
C	
PRINCIPAIS DESENHOS DE REFERÊNCIA	
NÚMEROS	TÍTULOS
01	ETEP REVISÃO GERAL
02	DISCRIMINAÇÃO
03	REVISÃO
04	DES. DIV. GFR. DATA
CANCELA E SUBSTITUI O DESENHO NÚMERO:	
CENTRO DE DOCUMENTAÇÃO	
RECEBIDO: / / ASS: / /	
APPROVAÇÃO CESAN:	
ASS.: MATR.: UNID.: DATA: / /	
ESTA APROVAÇÃO NÃO SERÁ A CONTRATADA DE SUAS RESPONSABILIDADES LEGAIS.	
EMITENTE:	
PROJETADO: COORDENADOR:	
CREA: 045392/0 REGIÃO: RJ CREA: 045392/0 REGIÃO: RJ	
DESENHO: FERNANDO JÚNIOR N° DES. PROJETISTA: 0876105.046.1001/01	
DATA: 15 / 02 / 2012	
RESPONSÁVEL TÉCNICO: ENGº ARTUR AUGUSTO OLIVEIRA NETES CREA: 045392/0 REGIÃO: RJ ART N° 085010202946 DATA: 22/02/2011	
EMISSÃO CESAN	
PROJETADO: CREA: 045392/0 REGIÃO: RJ	
DESENHADO: ENGº FERNANDO JÚNIOR	
VERIFICADO: ENGº FERNANDO JÚNIOR	
DIVISÃO: DIVISÃO DE SETORES	
GERÊNCIA: ENGº FERNANDO JÚNIOR	
DATAS	
MUNICÍPIO: STA MARIA JETIBA DISTRITO: SEDE BAIRRO: —	
NOME DO EMPREENDIMENTO: AMPLIAÇÃO DO SISTEMA DE ABASTECIMENTO DE AGUA DE SANTA MARIA DE JETIBA	
TÍTULO: REDE DE DISTRIBUIÇÃO	
PROJETO HIDRÁULICO — DIVISÃO DE SETORES	
PLANTAS GERAIS 01/03	
ESCALA: 1/20000	
FOLHA: 01/41	
Nº CESAN B-055-000-80-5-XX-0001	
REV: 01	