


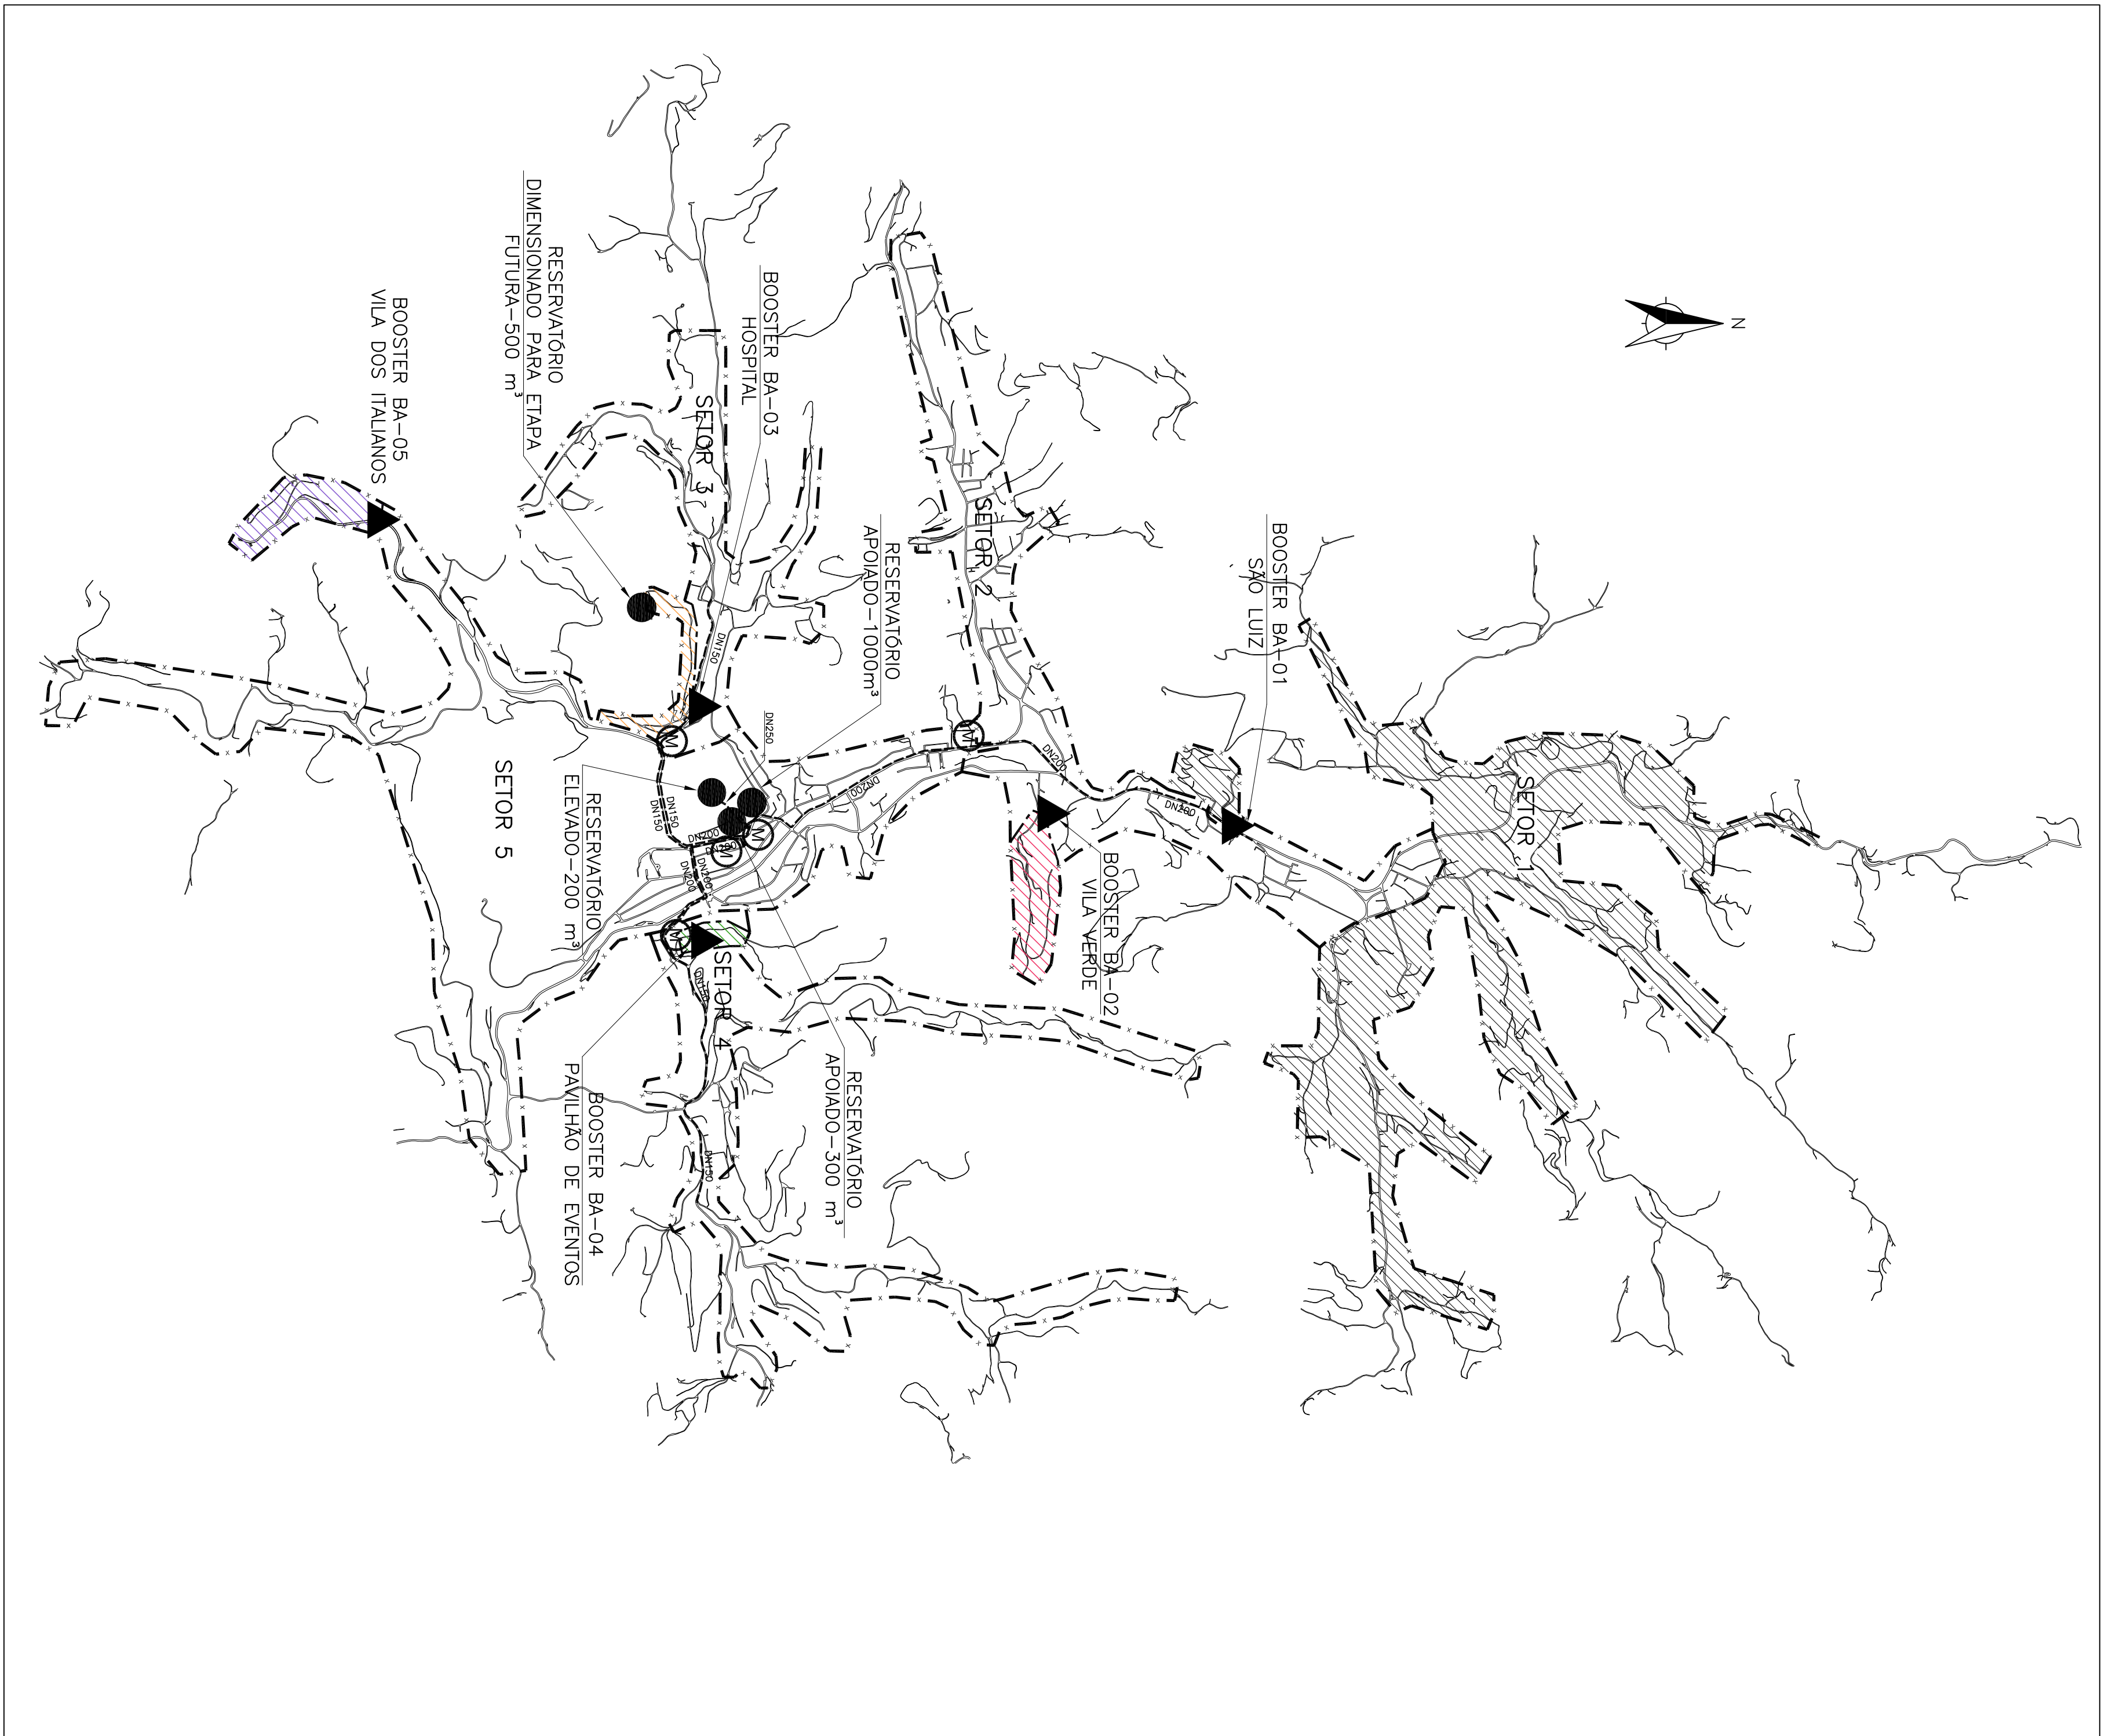

- | | |
|-----------|----------------------|
| — x — x — | LIMITE DE SETOR |
| — · — · — | LIMITE DE BOOSTER |
| — — — — — | REDE MACRO PROJETADA |

- RESERVAÇÃO PROLETO/DIMENSIONADO
 - RESERVAÇÃO EXISTENTE
 - BOOSTER PROLETO
 - BOOSTER REDIMENSIONADO
 - MACROMODIADOR

- | | | |
|---|---------------|--------------------|
|  | BOOSTER BA-01 | SAO LUIZ |
|  | BOOSTER BA-02 | VILA VERDE |
|  | BOOSTER BA-03 | HOSPITAL |
|  | BOOSTER BA-04 | PAY. EVENTOS |
|  | BOOSTER BA-05 | VILA DOS ITALIANOS |

NOTA:

1-PARA REDE DE DISTRIBUIÇÃO, VER DESENHOS CESAN N° B-055-000-80-5-XX-0004 A B-055-000-80-5-XX-0028