


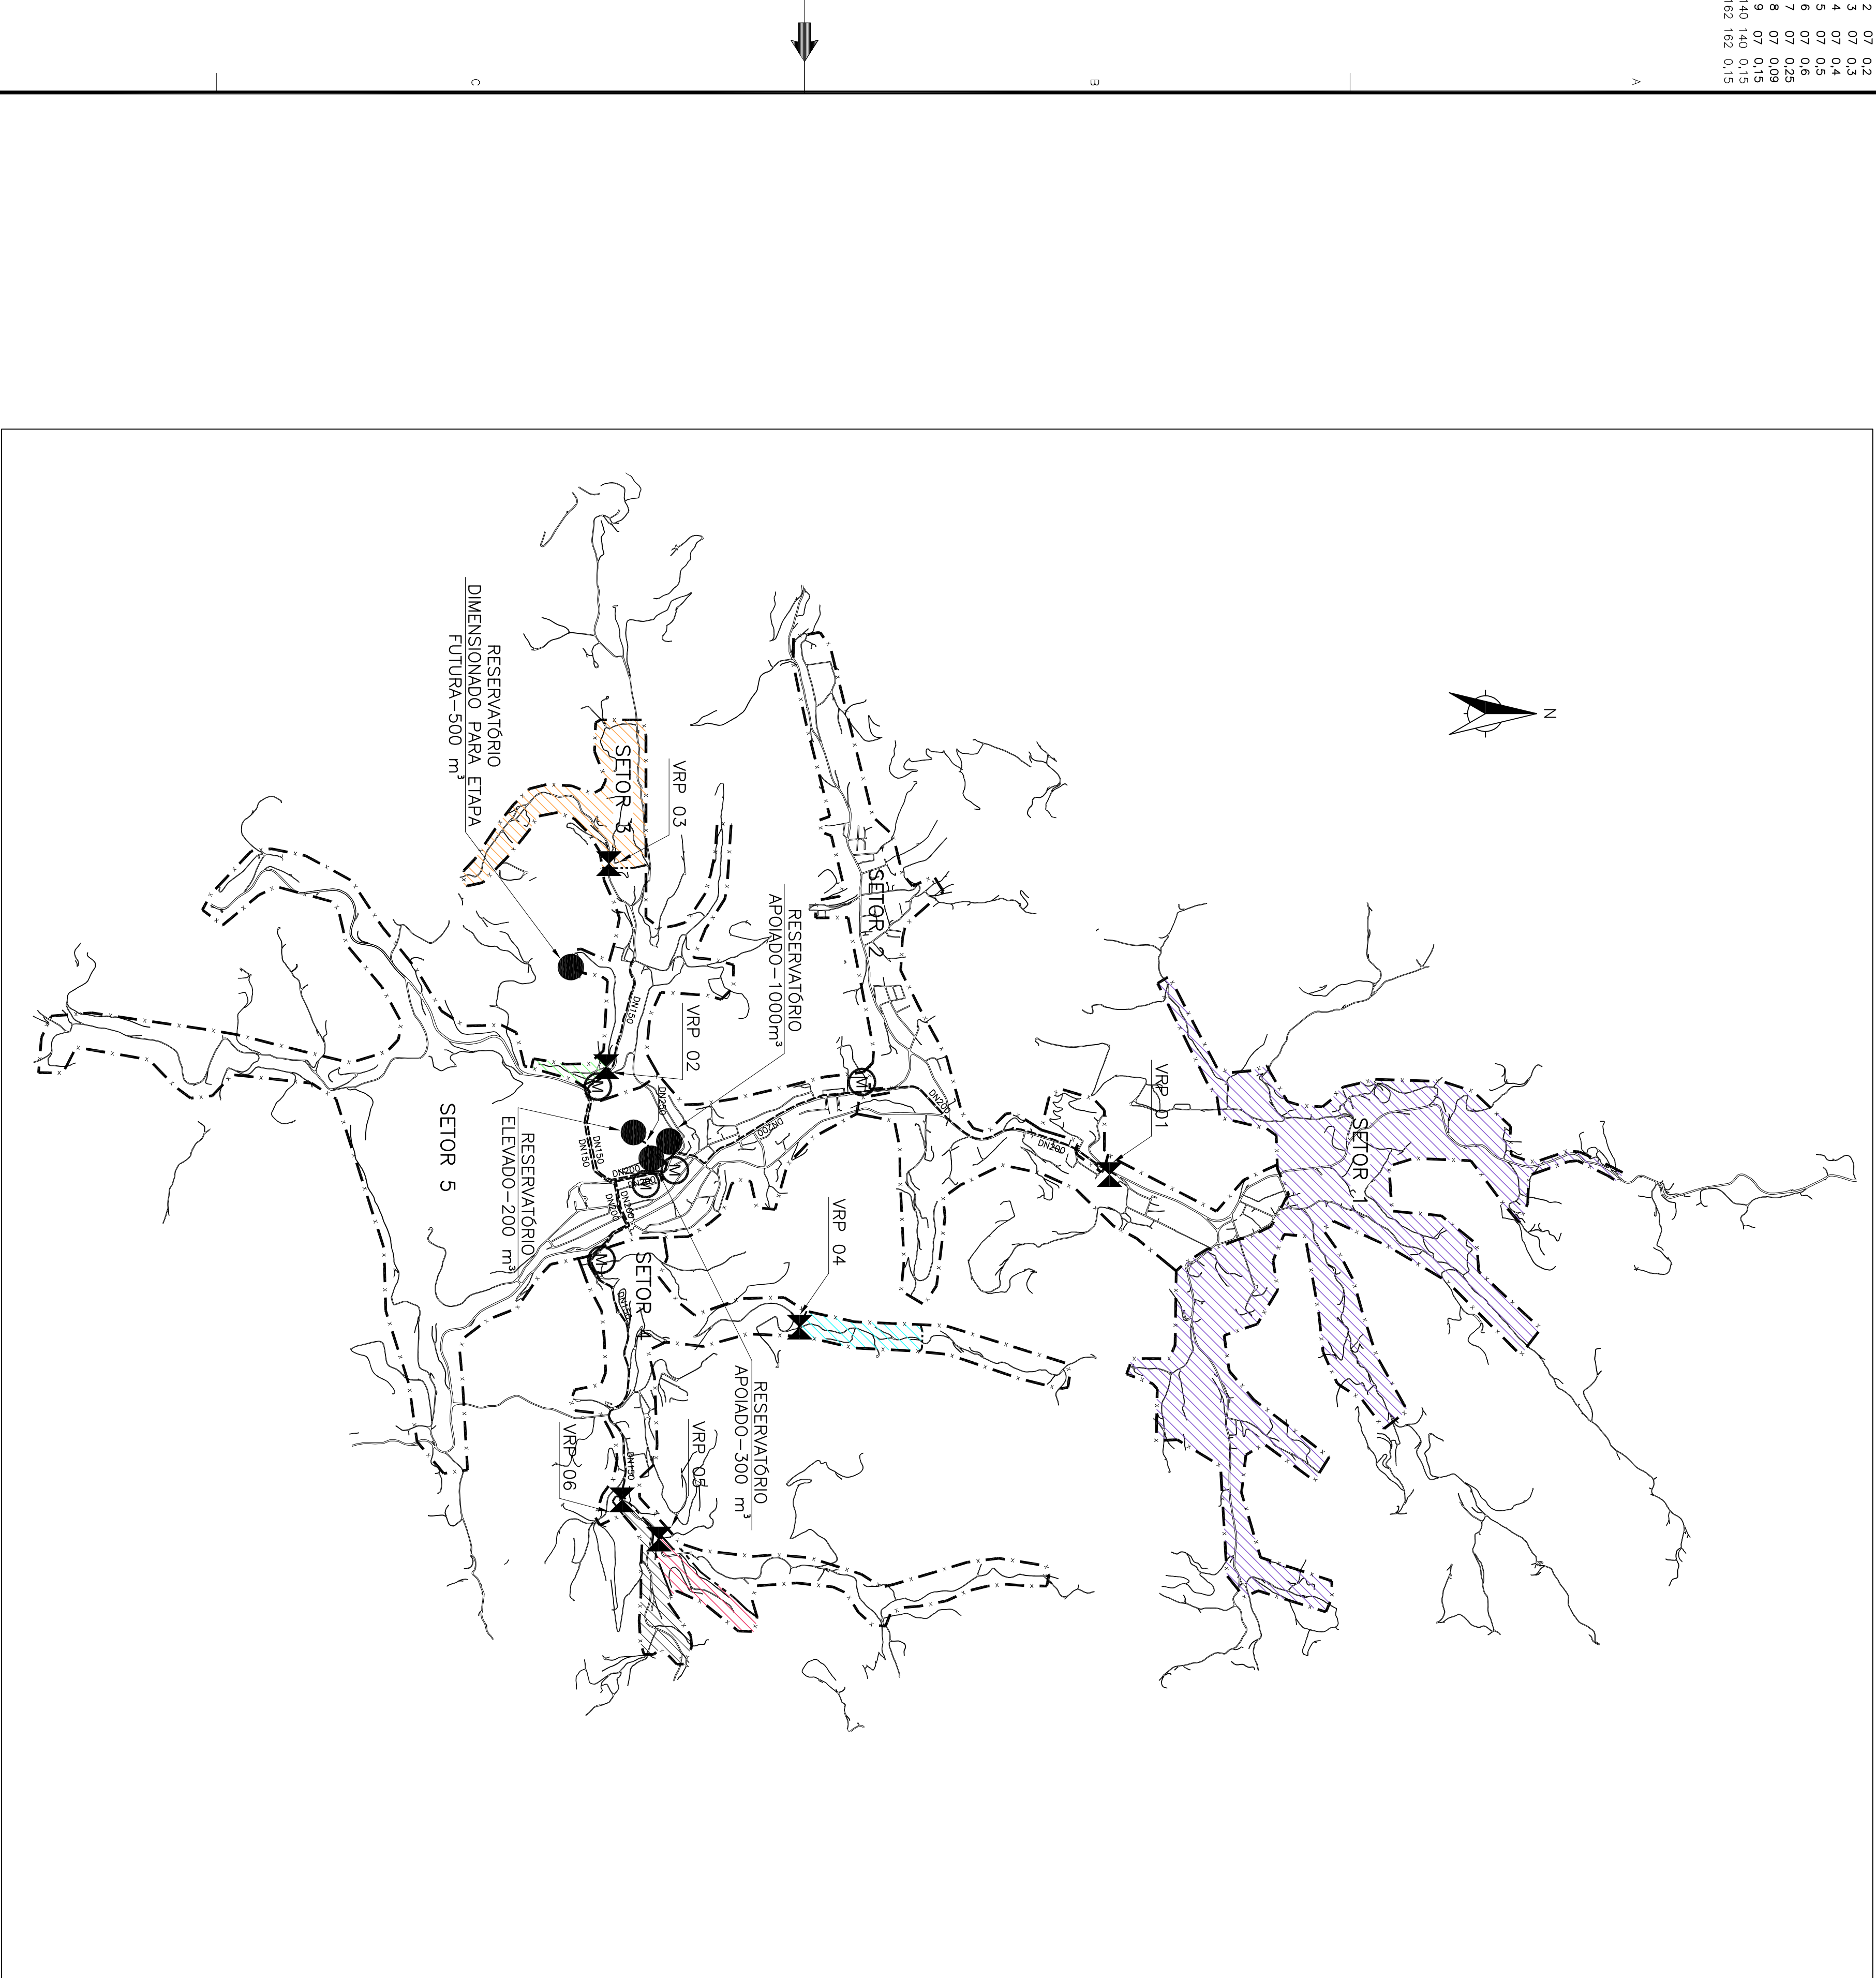

LEGENDA

●

RESERVATÓRIO PROJETADO/DIMENSIONADO

●

RESERVATÓRIO EXISTENTE

VRP PROJETADA

VRP PROJETADA

MACROMEDIDOR

MACROMEDIDOR

LIMITE DE SETOR

LIMITE DE VRP

REDE MACRO PROJETADA

AREA DE INFLUENCIA DA VRP 1

AREA DE INFLUENCIA DA VRP 2

AREA DE INFLUENCIA DA VRP 3

AREA DE INFLUENCIA DA VRP 4

AREA DE INFLUENCIA DA VRP 5

AREA DE INFLUENCIA DA VRP 6

NOTA:

1-PARA REDE DE DISTRIBUICAO, VER DESENHOS CESAN N° B-055-000-80-5-XX-0004 A B-055-000-80-5-XX-0028.

MUNICIPIO: STA MARIA JETIBA

DISTRITO: SEDE

BAIRRO: -

NOME DO EMPREENDIMENTO: AMPLIACAO DO SISTEMA DE ABASTECIMENTO DE AGUA DE SANTA MARIA DE JETIBA

TITULO: REDE DE DISTRIBUICAO

PROJETO HIDRAULICO - AREA DE ABRANGENCIA DAS VRPS

PLANTAS GERAIS 03/03

ESCALA: 1/20000

FOLHA: 03/41

N° CESAN B-055-000-80-5-XX-0003

REV: 01

ESTE DESENHO É PROPRIEDADE DA
COMPANHIA ESPÍRITO SANTENSE DE
SANEAMENTO - CESAN E NÃO PODE
SER COPIADO SEM SUA AUTORIZAÇÃO.

1

2

3

4

PRINCIPAIS DESENHOS DE REFERÊNCIA

N°

LOCAL

DISCRIMINAÇÃO

REVISÃO

01

ETEP

REVISÃO GERAL

FPZ

DIV.

GFR

DATA

AG0/12

CANCELAR E SUBSTITUIR
O DESENHO NÚMERO:

RECEBIDO: / /

ASS: / /

APROVAÇÃO CESAN:

ASS.: /

MATR.: /

CANCELADO E SUBSTITUÍDO
PELO DESENHO NÚMERO:

UNID.: /

DATA: / /

ESTA APROVAÇÃO NÃO DÁ A CONTRATAÇÃO
DE SUAS RESPONSABILIDADES LEGAIS.

EMITENTE:

Etepar

Companhia Espírito Santense de Saneamento

PROJETADO: ARTHUR AUGUSTO OLIVEIRA NUNES

COORDENADOR: ARTHUR AUGUSTO OLIVEIRA NUNES

CREA: 045392/20 REGIÃO: RJ

CREA: 045392/20 REGIÃO: RJ

DESENHO: FERNANDO JÚNIOR

N° DES. PROJETISTA: 0876/05.046.1007/2/01

DATA: 15 / 02 / 2012

RESPONSÁVEL TÉCNICO: ENG° ARTHUR AUGUSTO OLIVEIRA NUNES

CREA: 045392/20 REGIÃO: RJ ART N° 088010202946 DATA: 22/02/2011

EMISSÃO CESAN

PROJETADO: /

CREA: /

DESENHADO: /

VERIFICADO: ENG° FERNANDO JÚNIOR

DIVISÃO: ENG° FERNANDO JÚNIOR

GERÊNCIA: ENG° FERNANDO JÚNIOR

DATAS

03/03

MUNICIPIO: STA MARIA JETIBA

DISTRITO: SEDE

BAIRRO: -

NOME DO EMPREENDIMENTO: AMPLIACAO DO SISTEMA DE ABASTECIMENTO DE AGUA DE SANTA MARIA DE JETIBA

TITULO: REDE DE DISTRIBUICAO

PROJETO HIDRAULICO - AREA DE ABRANGENCIA DAS VRPS

PLANTAS GERAIS 03/03

ESCALA: 1/20000

FOLHA: 03/41

N° CESAN B-055-000-80-5-XX-0003

REV: 01