
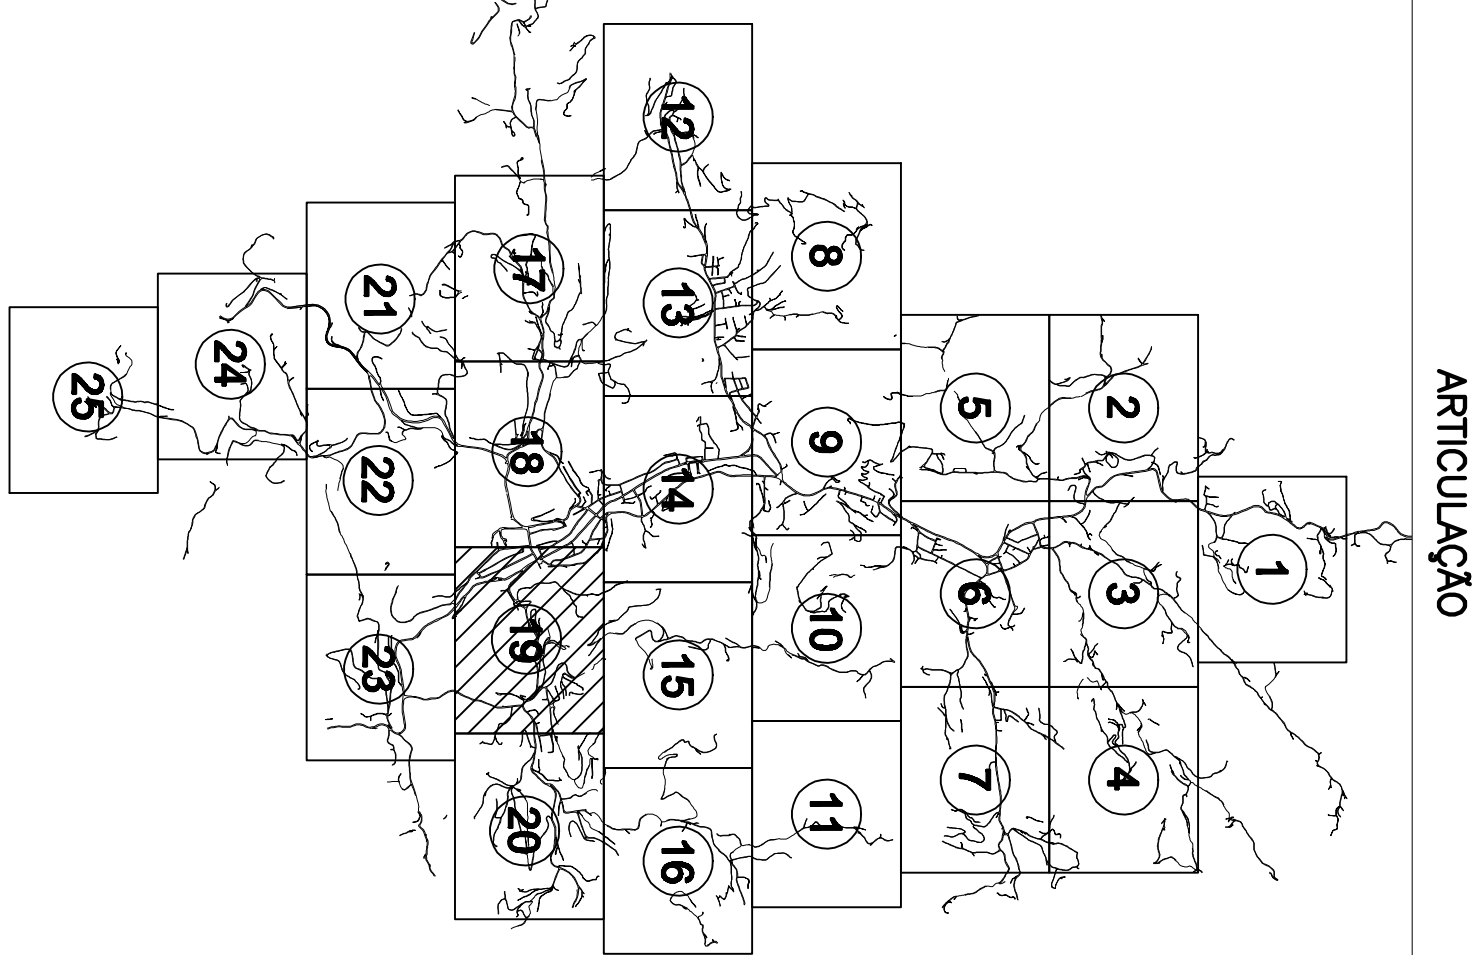


COR	ESP.
1	07 0.1
2	07 0.2
3	07 0.3
4	07 0.4
5	07 0.5
6	07 0.6
7	07 0.25
8	07 0.09
9	07 0.15
140	140 0.15
162	162 0.15
6	7 0.60
10	7 0.60
75	75 0.60
100	100 0.60
150	150 0.60
200	200 0.60
44	44 0.40

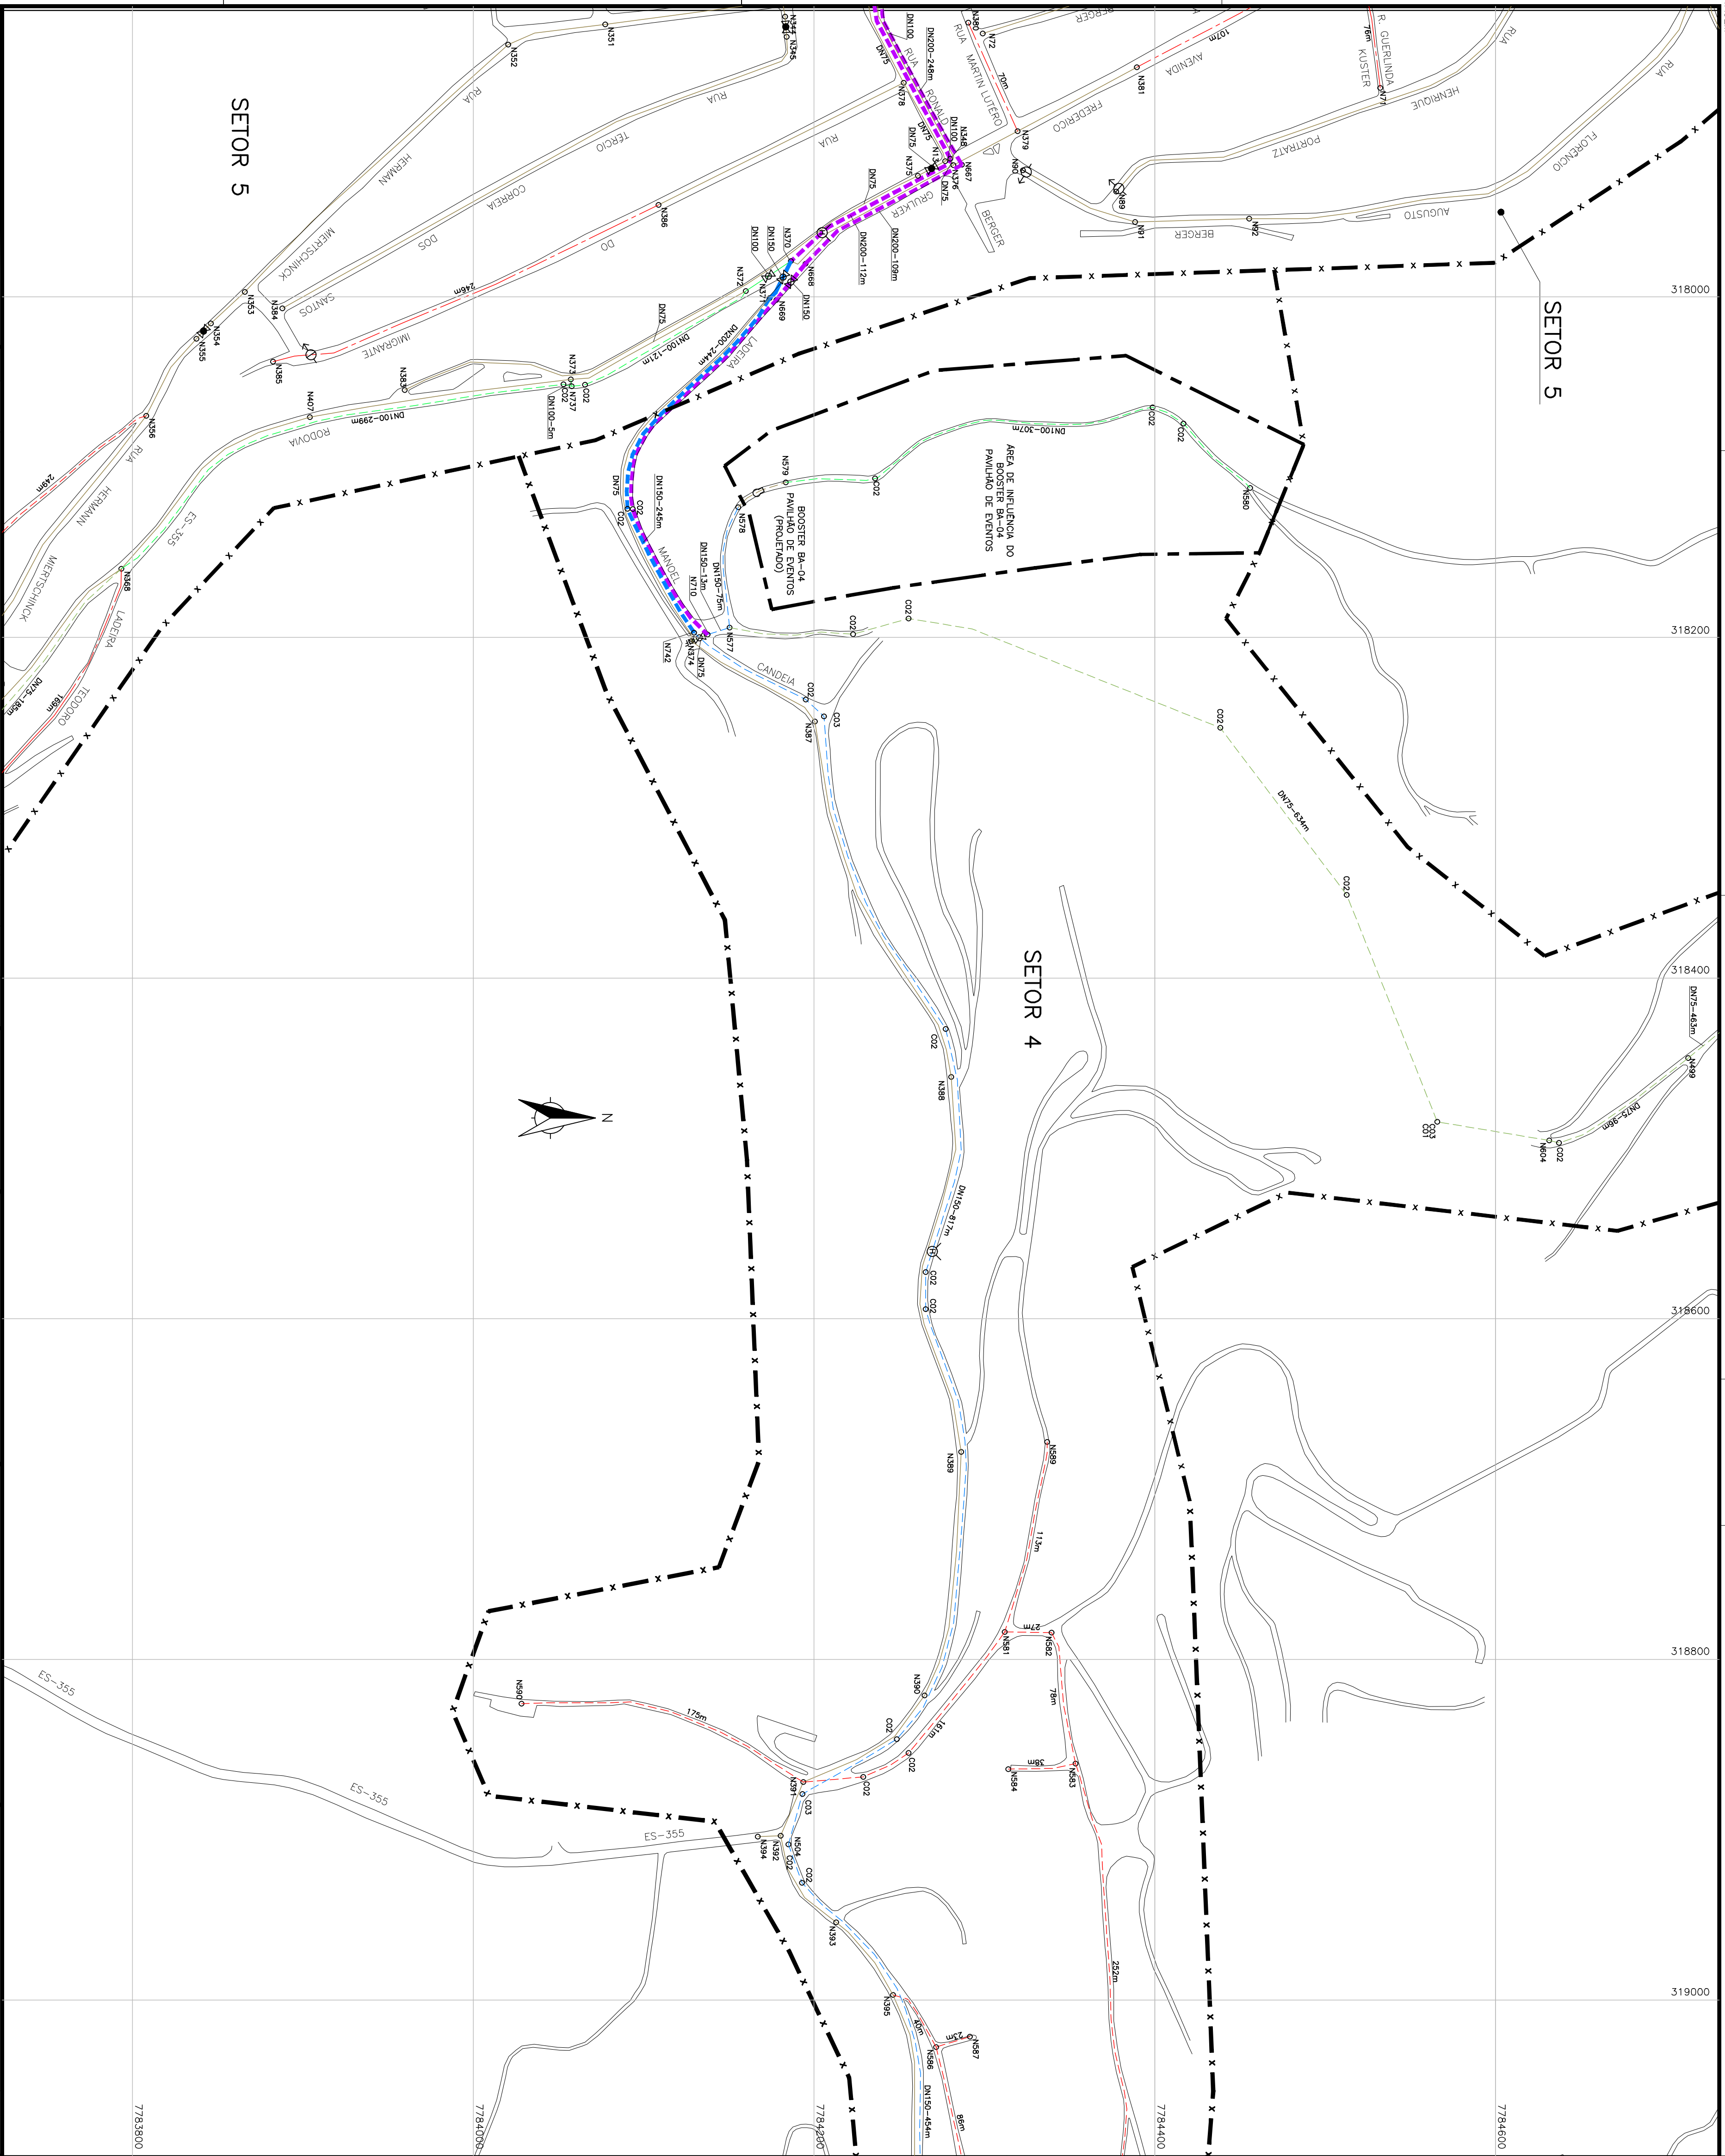

ARTICULAÇÃO


LEGENDA

- LEGENDA
- | | |
|----------------------|--------------|
| REDE PROTEIDA | DN 50 mm |
| REDE EM SUBSTITUIÇÃO | DN 75 mm |
| REDE 1ª ETAPA | DN 100 mm |
| | DN 150 mm |
| | >= DN 200 mm |

LEGENDA

- C01 = CURVA DE 11°
C02 = CURVA DE 22°
C03 = CURVA DE 45°

CONVENÇÃO:

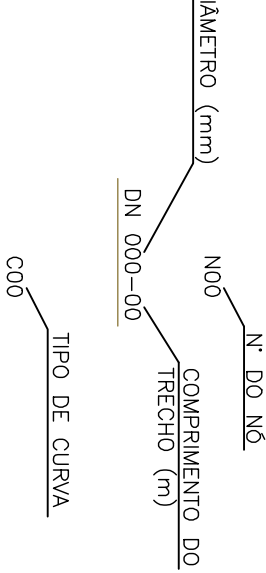

NOTAS

- OS DIÂMETROS SÃO ESPECIFICADOS CORRESPONDENDO A DN50 mm:
- PARA O MATERIAL AO REDE PROTETORA, SEGUIR ESPECIFICAÇÃO ABAIXO.
- DN ≤ 100 = PVC
 - DN = 150 = PVC DEF-F
 - DN ≥ 200 = FPP
- AS AUTÓRIAS SERÃO SEMPRE EM FERRO FUNDIDO:
- PARA DETALHE DE NOS, CURVAS E LISTA DE MATERIAIS VER DESENHOS: B-055-000-80-5-XX-00239
- B-055-000-80-5-XX-00375
- PARA PLANTAS GERAIS VER DESENHOS:
- B-055-000-80-5-XX-00021
 - B-055-000-80-5-XX-00022
 - B-055-000-80-5-XX-00023
- VALAVULAS REDUTORAS DE PRESSÃO: B-095-000-80-5-XX-00003.
- OS DN ≥ 200, DO TIPO
- MACROCONDIÇÕES DN ≤ 150 SERÃO DO TIPO HIDROMETRO, E OS DN ≥ 200, DO TIPO
- LEITOMENTO.
- O POSICIONAMENTO EXATO DAS VENOSAS E DESCARGAS SERÃO ANALISADOS EM CAMPO PELA
- INSTRUMENTAÇÃO.

[illegible]