


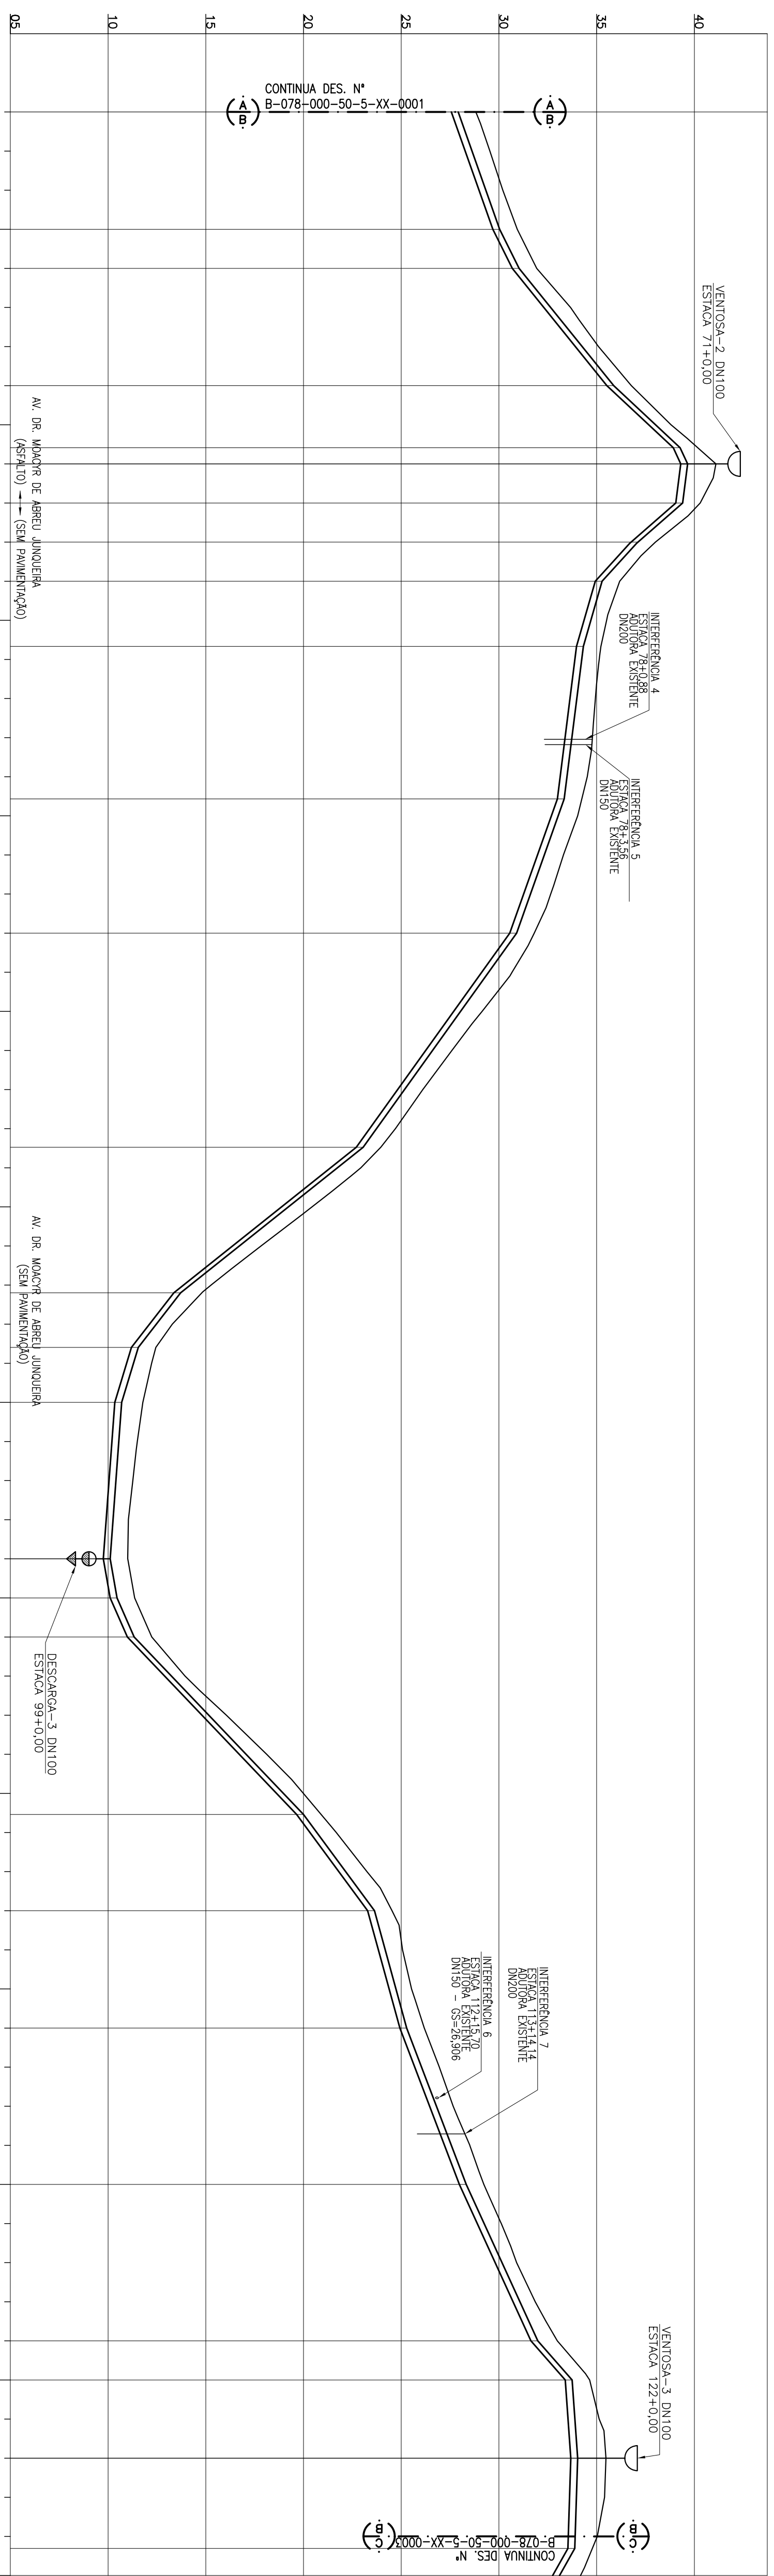

ESTACA	62+0,00	65+0,00	66+0,00	69+0,00	70+11,72	71+0,00	72+0,00	73+0,00	74+0,00	75+13,33	79+11,35	83+0,00	88+9,54	92+3,94	93+11,87	95+0,00	99+0,00	100+0,00	101+0,00	105+10,74	108+0,00	111+0,00	115+0,00	119+0,00	120+0,00	122+0,00	124+6,17
COTA TERRENO (m)	28,817	30,938	31,934	36,775	40,171	41,103	40,299	38,007	36,179	35,219	34,240	31,805	23,952	14,804	12,445	11,778	11,008	11,359	12,236	20,900	24,531	26,181	29,226	32,988	34,644	35,478	34,779
COTA GERNEZ SUPERIOR (m)	27,917	30,038	31,034	35,875	39,271	39,653	39,399	37,112	35,279	34,319	33,340	30,905	23,052	13,716	11,545	10,695	10,108	10,459	11,336	20,000	23,631	25,281	28,326	31,988	33,744	34,028	33,876
EXTENSÃO PARCIAL (m)	60,00	20,00	30,00	60,00	31,72	328,20,00	20,00	20,00	33,33	78,02	68,65	30,905	109,54	74,40	27,93	28,13	80,00	20,00	20,00	90,74	49,26	60,00	80,00	20,00	40,00	20,00	46,17
EXTENSÃO ACUMULADA (m)	1240,00	1300,00	1320,00	1380,00	1420,00	1440,00	1460,00	1480,00	1513,33	1591,35	1660,00	1769,54	1860,00	1943,94	1971,87	1980,00	2000,00	2020,00	2110,74	2160,00	2220,00	2300,00	2380,00	2400,00	2400,00	2400,00	2400,00
EXTENSÃO DESMOLVIDA (m)	-3,54	-4,98	-8,07	-10,71	-16,1	2,27	11,44	9,16	2,88	1,25	3,55	561,24	7,17	12,55	7,77	3,02	0,73	-1,76	-4,39	-9,55	-7,37	-2,75	-3,81	-4,58	-8,78	-0,71	0,32
DECLIVIDADE (m/100m)	0,9°	0,8°	1,8°	1,5°	3,5°	3,4°	5,8°	1,3°	3,6°	0,9°	1,2°	2,1°	3,1°	2,7°	2,7°	1,3°	1,4°	1,5°	2,9°	1,2°	2,6°	0,6°	0,4°	2,4°	4,6°	0,6°	3,0°
MATERIAL/DIAMETRO (mm)	DN350 PT - JCS - 1K7																										
DEFLEXÃO VERTICAL (°)	0,9° 0,8° 1,8° 1,5° 3,5° 3,4° 5,8° 1,3° 3,6° 0,9° 1,2° 2,1° 3,1° 2,7° 2,7° 1,3° 1,4° 1,5° 2,9° 1,2° 2,6° 0,6° 0,4° 2,4° 4,6° 0,6° 3,0°																										


PERFIL LONGITUDINAL - EST. 62+0,00 A 124+0,00

ESC. H=1:2000

V=1:200

CONVENÇÃO:

- VENTOSA
- DESCARCA
- AUTORA

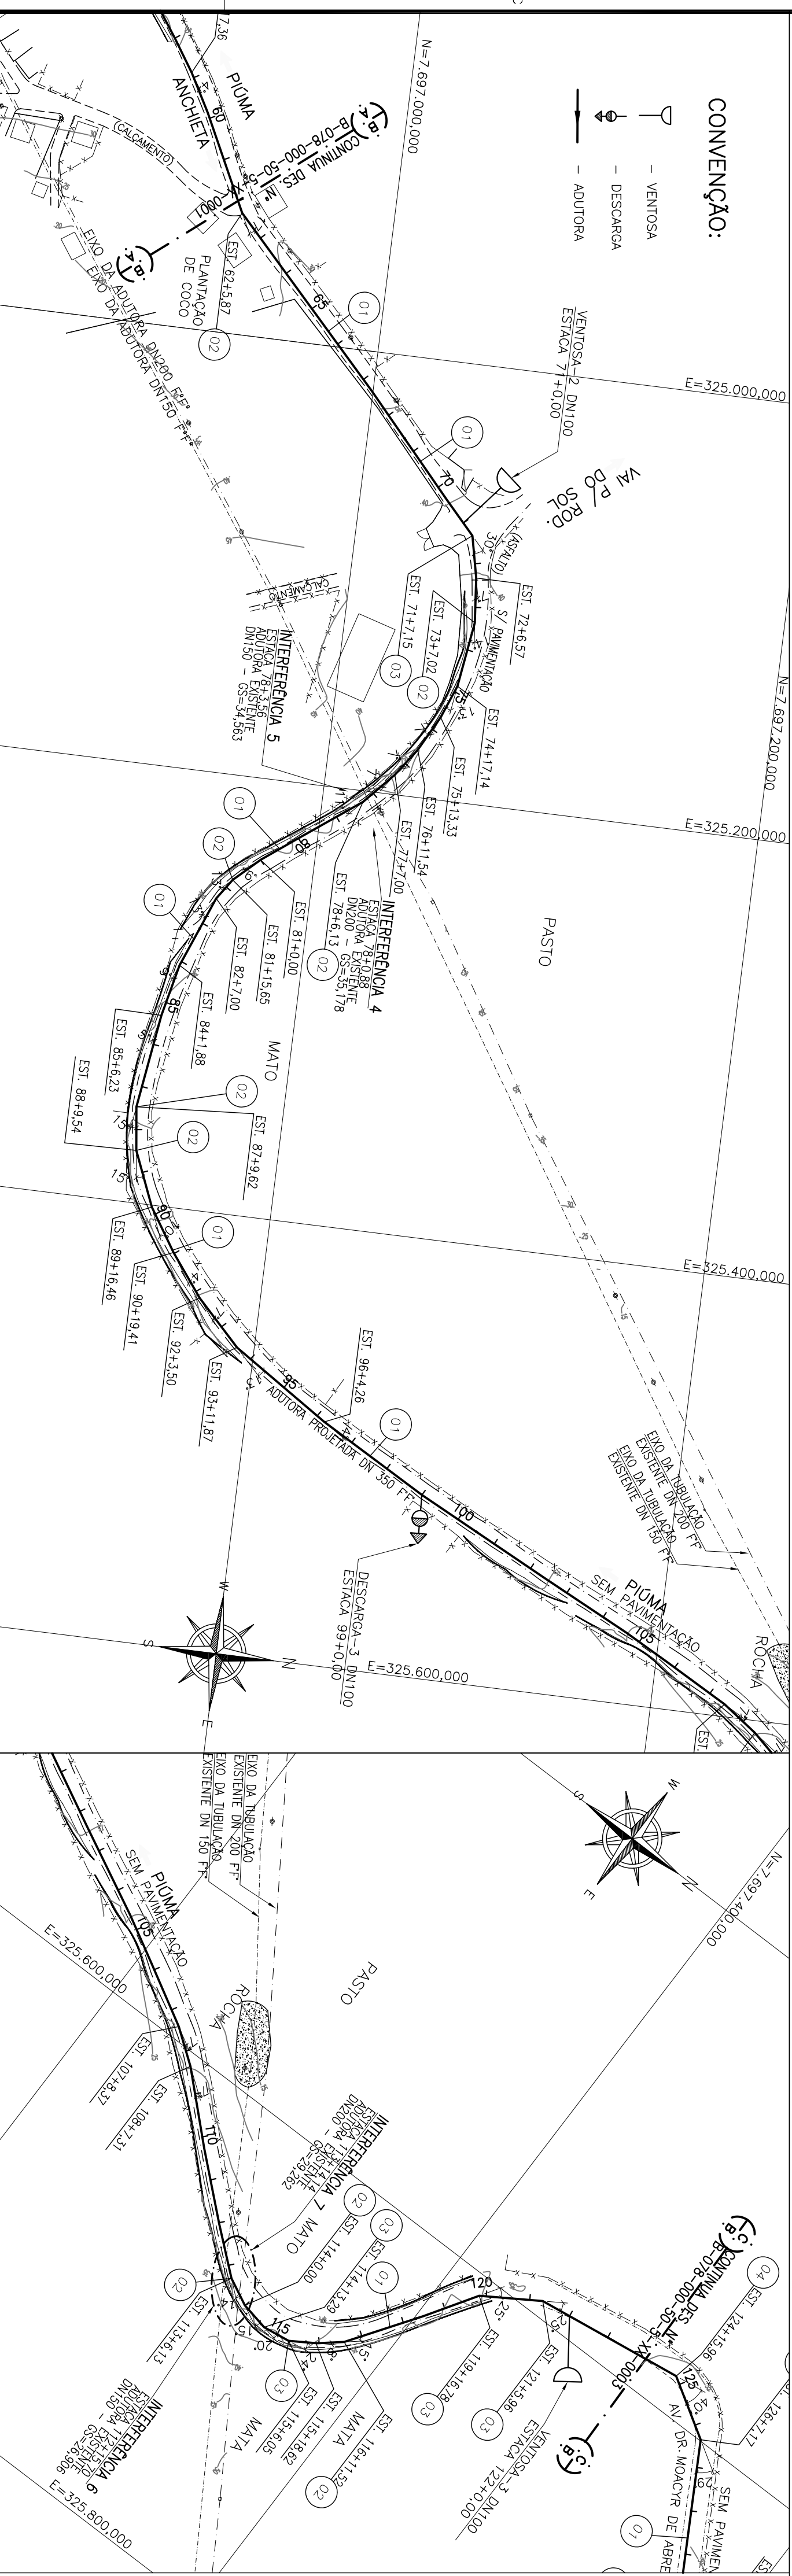

PLANTA BAIXA - EST. 62+0,00 A 105+0,00

ESC. H=1:2000

PLANTA BAIXA - EST. 105+0,00 A 124+0,00

ESC. H=1:2000

- NOTAS:
- 1 - DIMENSÕES EM MILÍMETROS, EXCETO INDICAÇÃO CONTRÁRIA.
 - 2 - PARA PLANTA E PERFIL PARTE 1/3, VER DES. N° B-078-000-50-5-XX-0001.
 - 3 - PARA PLANTA E PERFIL PARTE 2/3, VER DES. N° B-078-000-50-5-XX-0003.
 - 4 - PARA PLANTA E PERFIL PARTE 3/3, VER DES. N° B-078-000-50-5-XX-0004.
 - 5 - PARA PLANTA E PERFIL PARTE 4/5, VER DES. N° B-078-000-50-5-XX-0005.
 - 6 - PARA PLANTA E PERFIL PARTE 5/5, VER DES. N° B-078-000-50-5-XX-0006.
 - 7 - PARA PLANTA E PERFIL PARTE 6/5, VER DES. N° B-078-000-50-5-XX-0007.
 - 8 - TODAS AS SINGULARIDADES (TÉS, CURVAS) DEVERÃO SER ANCORADAS PARA SOBREPRESSÃO MÁXIMA DE 50,0mca.
- CONFORME PARADO CESAN EM CONCRETO CÍCLICO.

NÚMEROS		TÍTULOS		PRINCIPAIS DESENHOS DE REFERÊNCIA	
N° LOCAL		DISCRIMINAÇÃO		REVISÃO	
DEF.		DIV.		GER.	
DATA					
CANCELA E SUBSTITUI O DESENHO NÚMERO:		CENTRO DE DOCUMENTAÇÃO		EMISSÃO CESAN	
RECEBIDO: / /		ASS: / /		PROJETADO: / /	
APPROVAÇÃO CESAN:		COORDENADOR:		CREA: / /	
CANCELADO E SUBSTITUI DO DESENHO NÚMERO:		ASS: / /		DESENHADO: / /	
MATR: / /		VERIFICADO: / /		TÍTULO: AUTORA DE ÁGUA TRATADA DN350 FF	
UNID: / /		DATA: / /		PROJETO HIDRÁULICO - EMERGENCIAL	
ESTA APROVAÇÃO NÃO SERÁ A CONTAPARADA DE SUAS RESPONSABILIDADES LEGAIS.		RESPONSÁVEL TÉCNICO:		DIVISÃO: / /	
CREA: 861/D REGIÃO: ES ART N°: 08010000033 DATA: 22/01/2013		GERÊNCIA: / /		ESCALA: / /	
MUNICÍPIO: ANCHIETA		DISTRITO: SEDE		BAIRRO: / /	
NOME DO EMPREENDIMENTO		APLICAÇÃO DO SISTEMA DE ABASTECIMENTO DE ÁGUA		TÍTULO: AUTORA DE ÁGUA TRATADA DN350 FF	
PROJETO HIDRÁULICO - EMERGENCIAL		PLANTA E PERFIL - PARTE 2 DE 5 - ESTACA 62+0,00 a 124+0,00		FOLHA: 02 / 07	
N° CESAN		B-078-000-50-5-XX-0002		REV: / /	