



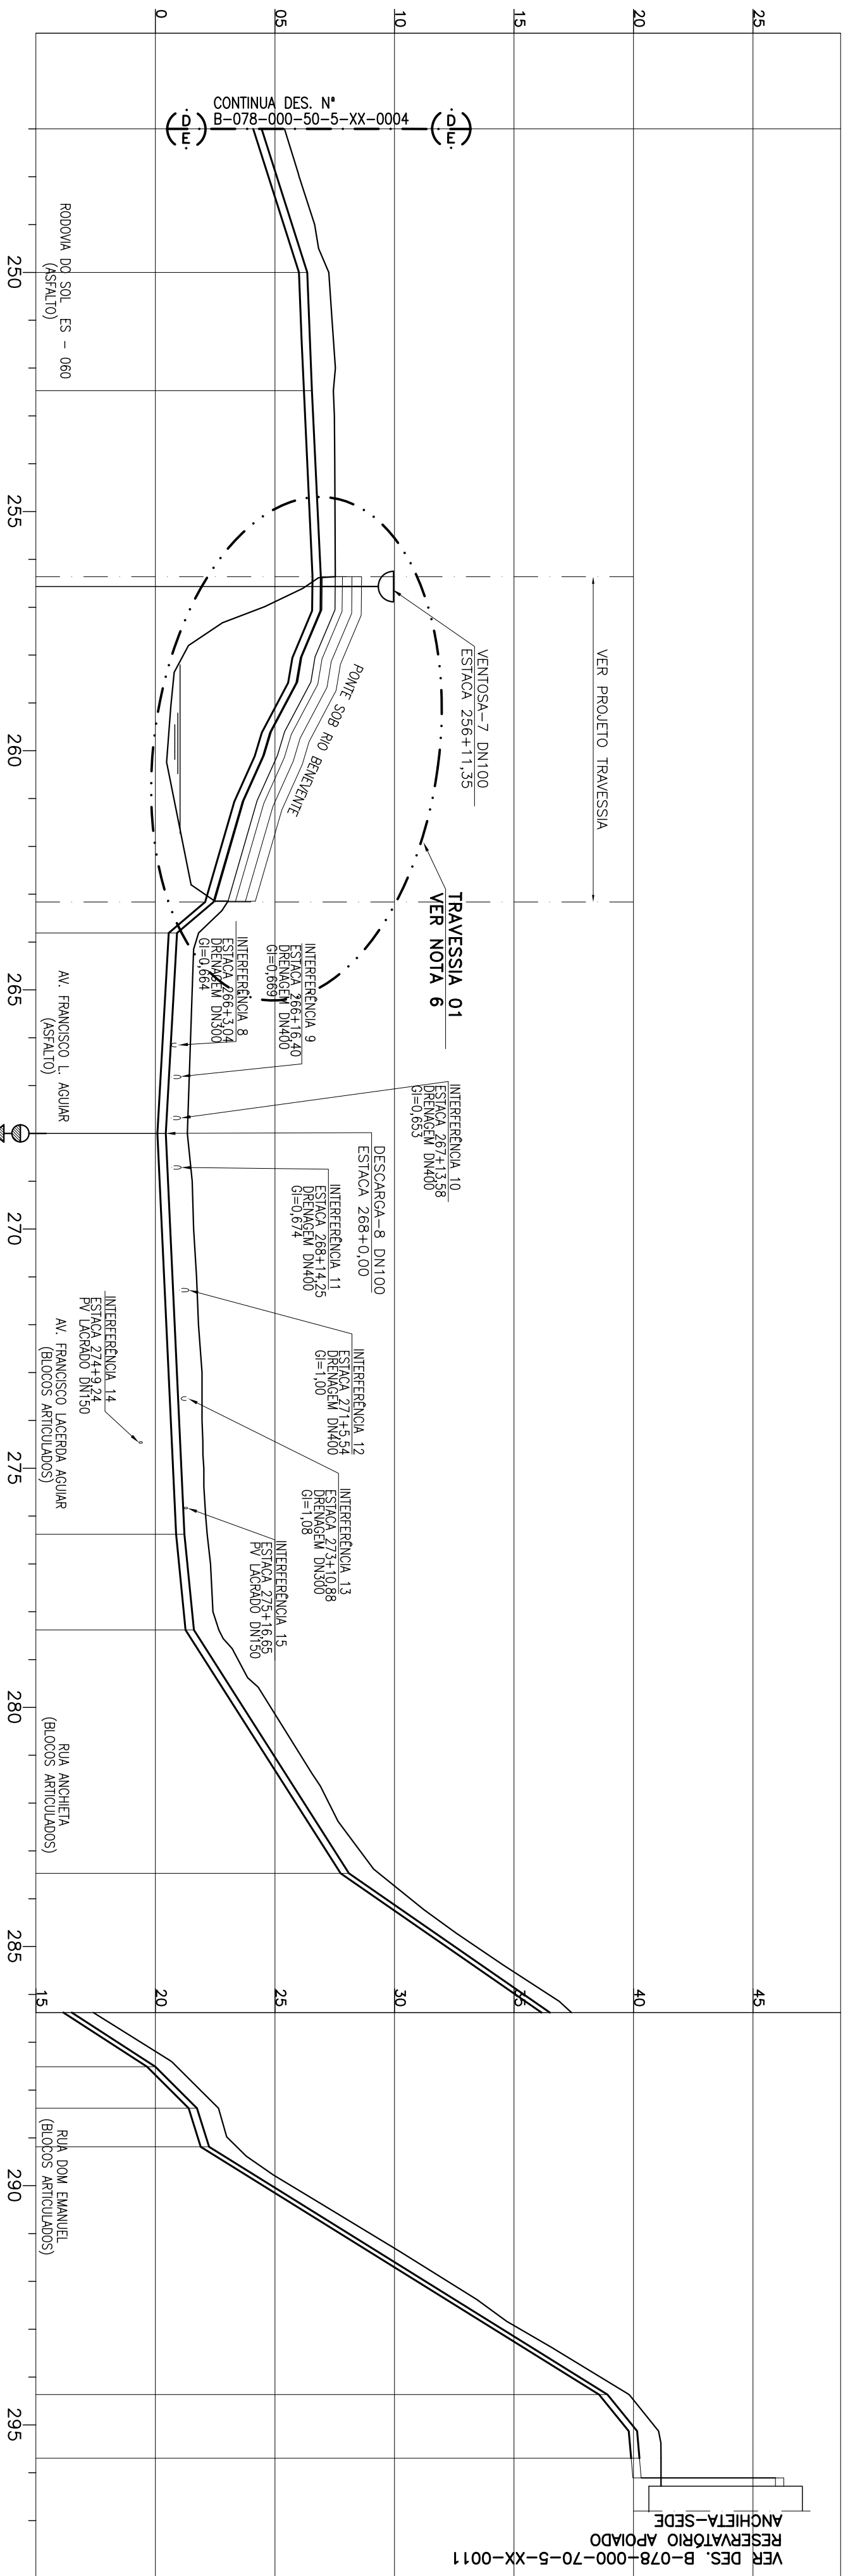

ESTACA	250+0,00	251+7,18	256+7,25	263+3,26	263+16,18	268+0,00	276+7,61	278+7,61	283+9,37	286+7,61	287+10,26	288+7,61	289+3,72	294+7,33	295+14,30
COTA TERRENO (m)	7,254	7,446	7,695	3,331	1,806	1,335	2,168	2,651	9,315	17,403	20,900	22,640	23,405	39,810	41,150
COTA GERANZ SUPERIOR (m)	6,354	6,546	6,920	2,432	0,906	0,435	1,215	1,610	8,098	16,503	20,000	21,740	22,247	38,910	40,250
EXTENSÃO PARCIAL (m)	74,16	49,57	77,68	136,01	12,92	83,82	16,61	40,00	101,76	58,24	22,65	17,35	16,11	10,61	26,97
DEFLEXÃO VERTICAL (")															

PERFIL LONGITUDINAL – EST. 210+0,00 A 295+14,30
ESC. H=1:200
V=1:200

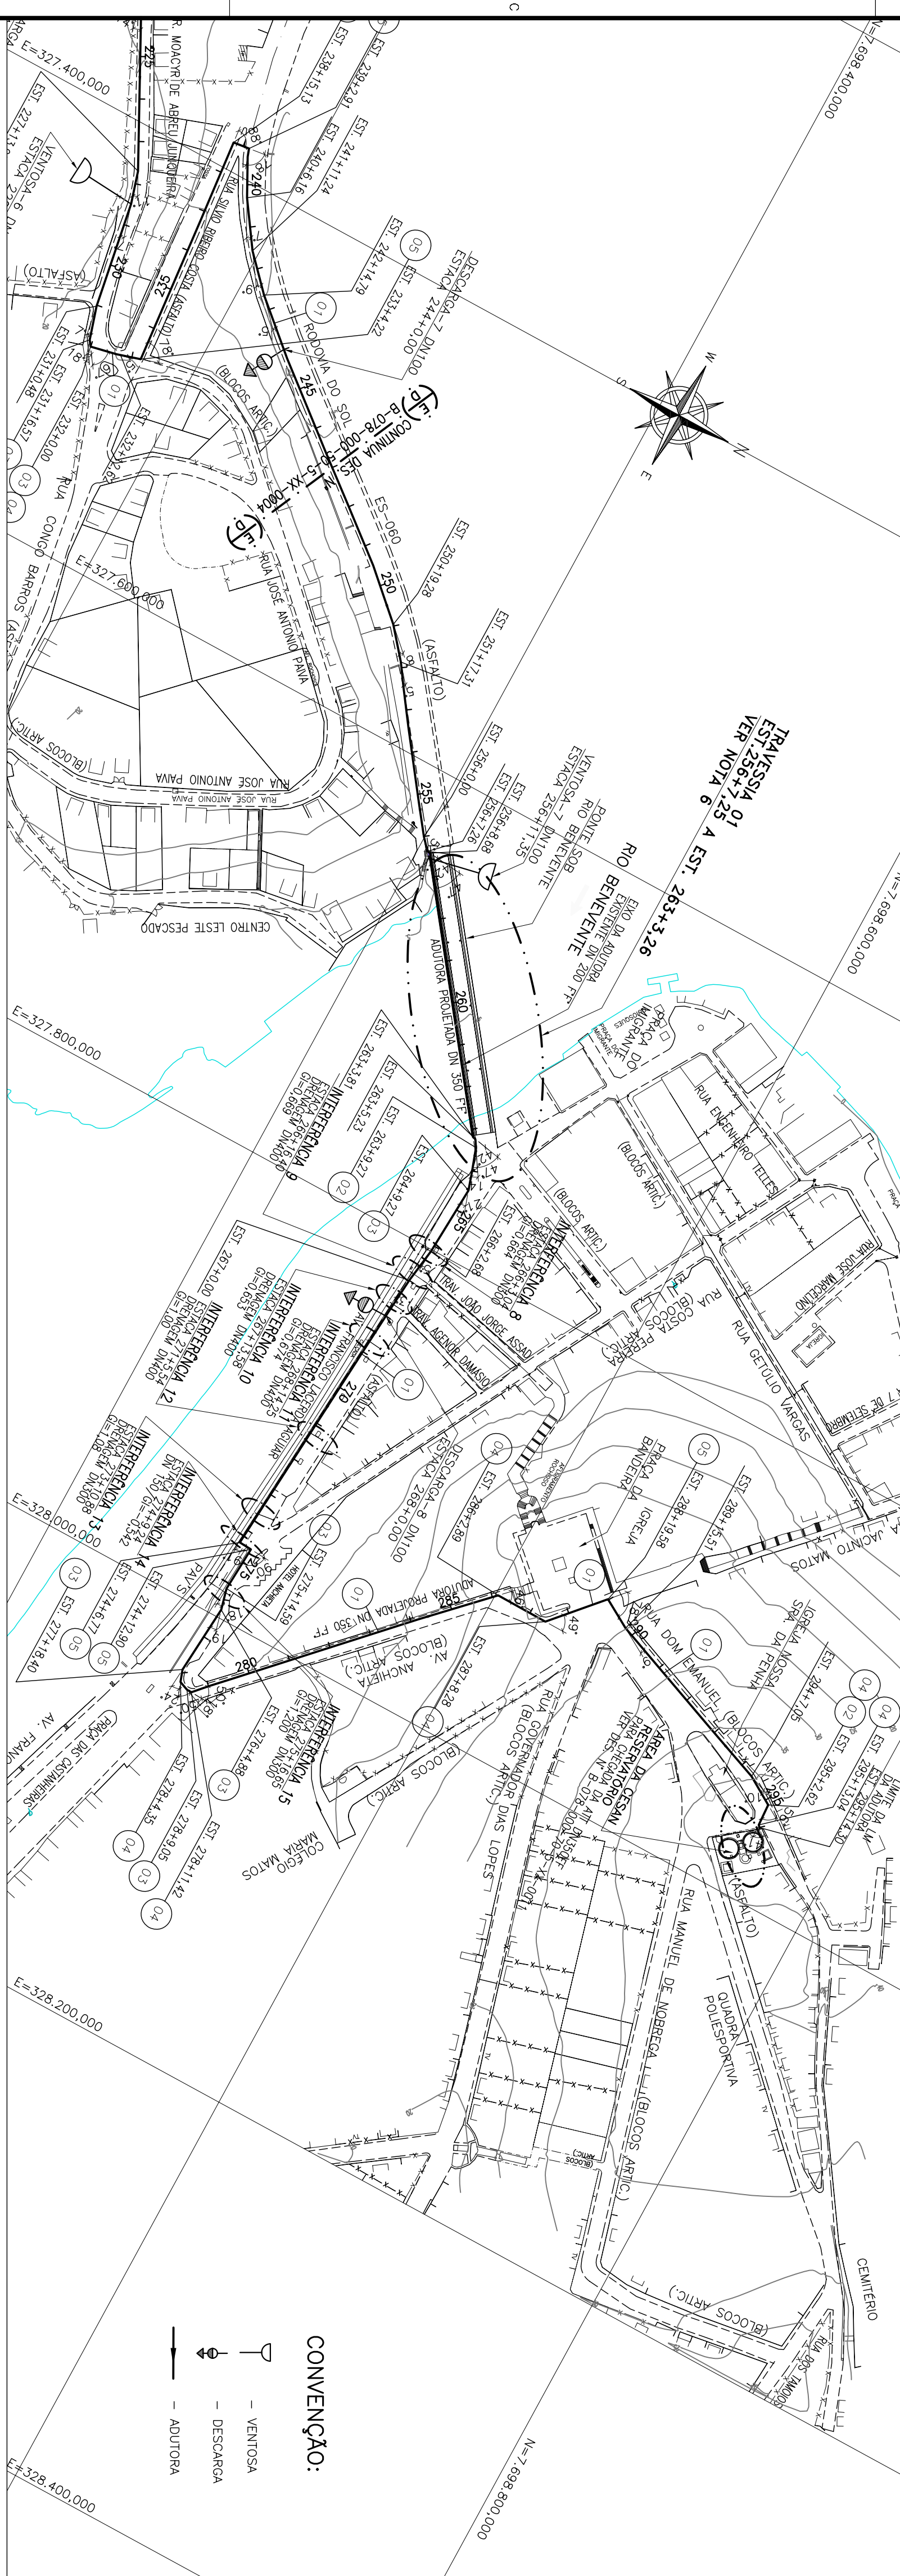

PLANTA BAIXA – EST. 210+0,00 A 295+14,30
ESC. H=1:200

NÚMEROS		TÍTULOS		PRINCIPAIS DESENHOS DE REFERÊNCIA					
Nº LOCAL		DISCRIMINAÇÃO		REVISÃO					
DEF.		DIV.		GER.		DATA			
CANCELA E SUBSTITUI O DESENHO NÚMERO:		CENTRO DE DOCUMENTAÇÃO		EMITENTE:		EMISSÃO CESAN		DATAS	
