




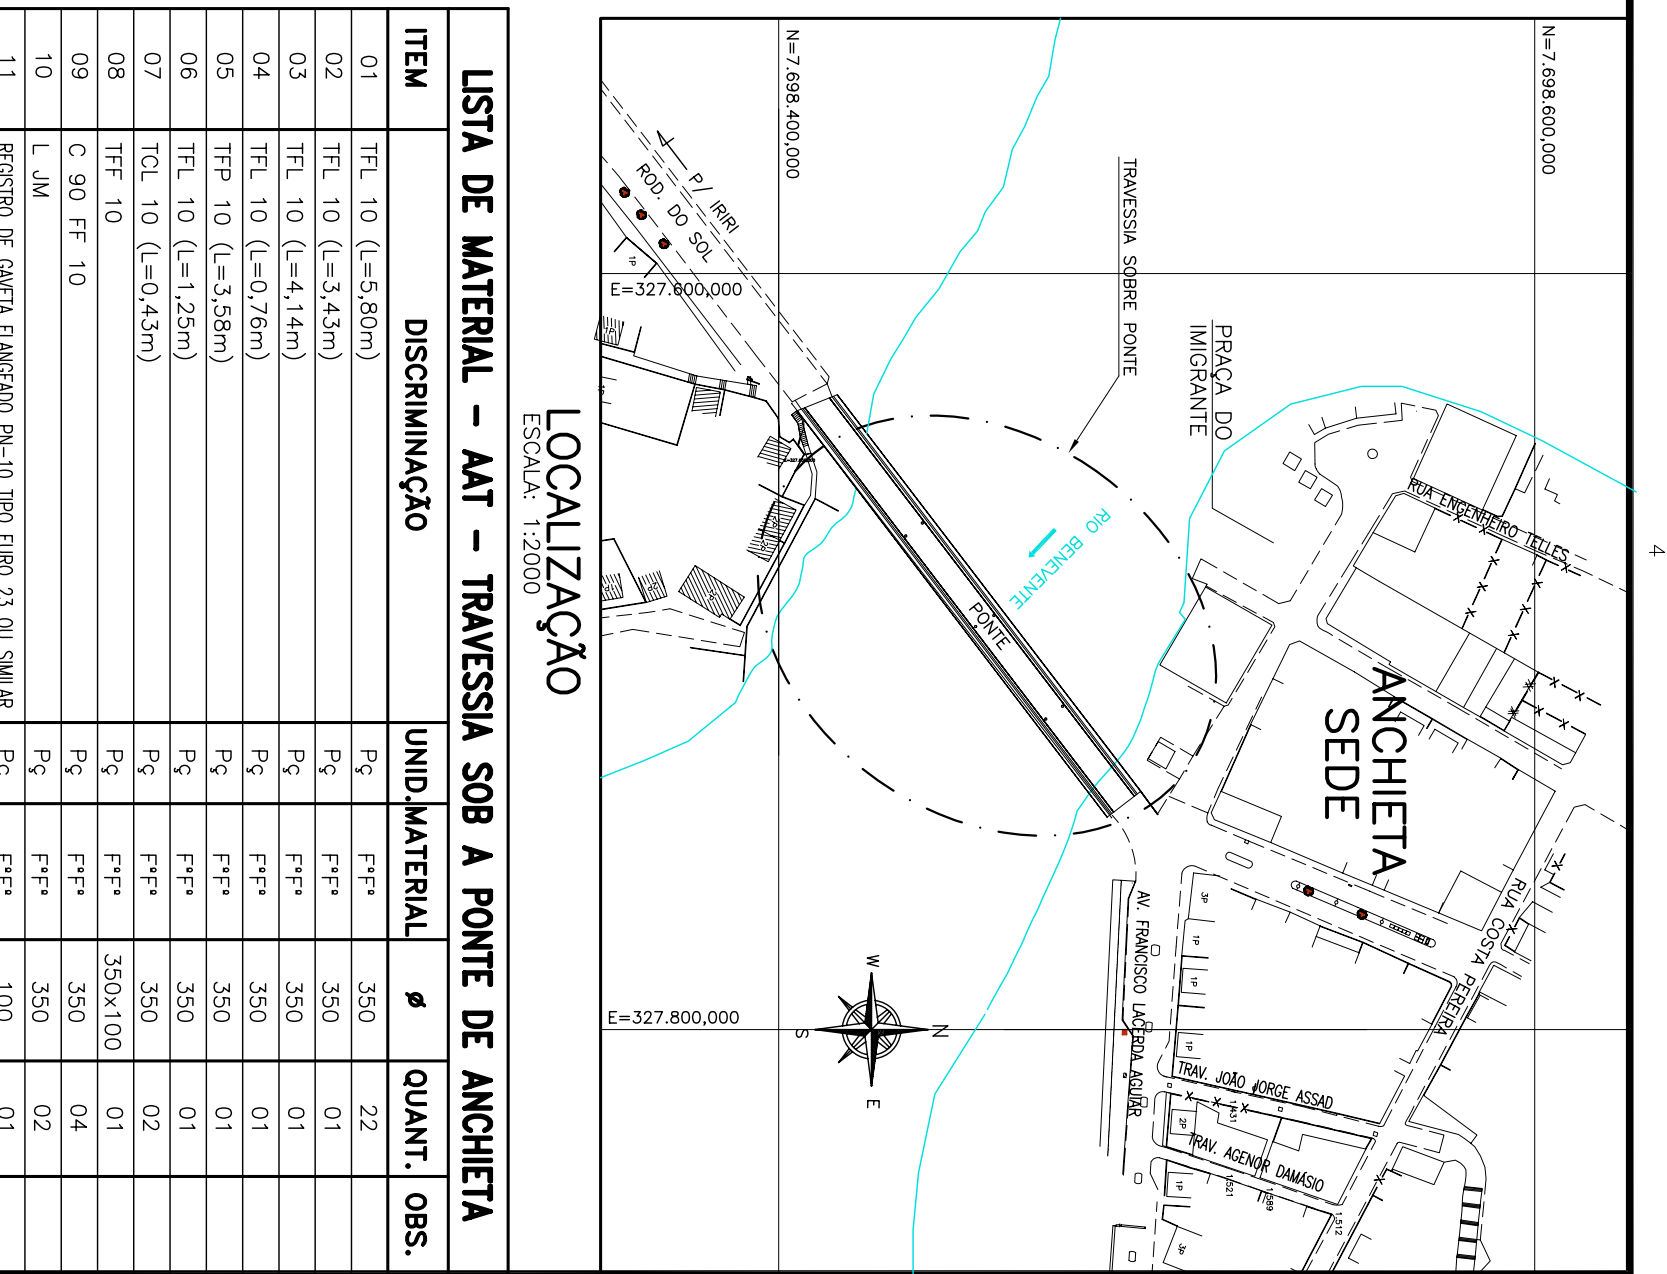

LOCALIZAÇÃO
ESCALA: 1:2000

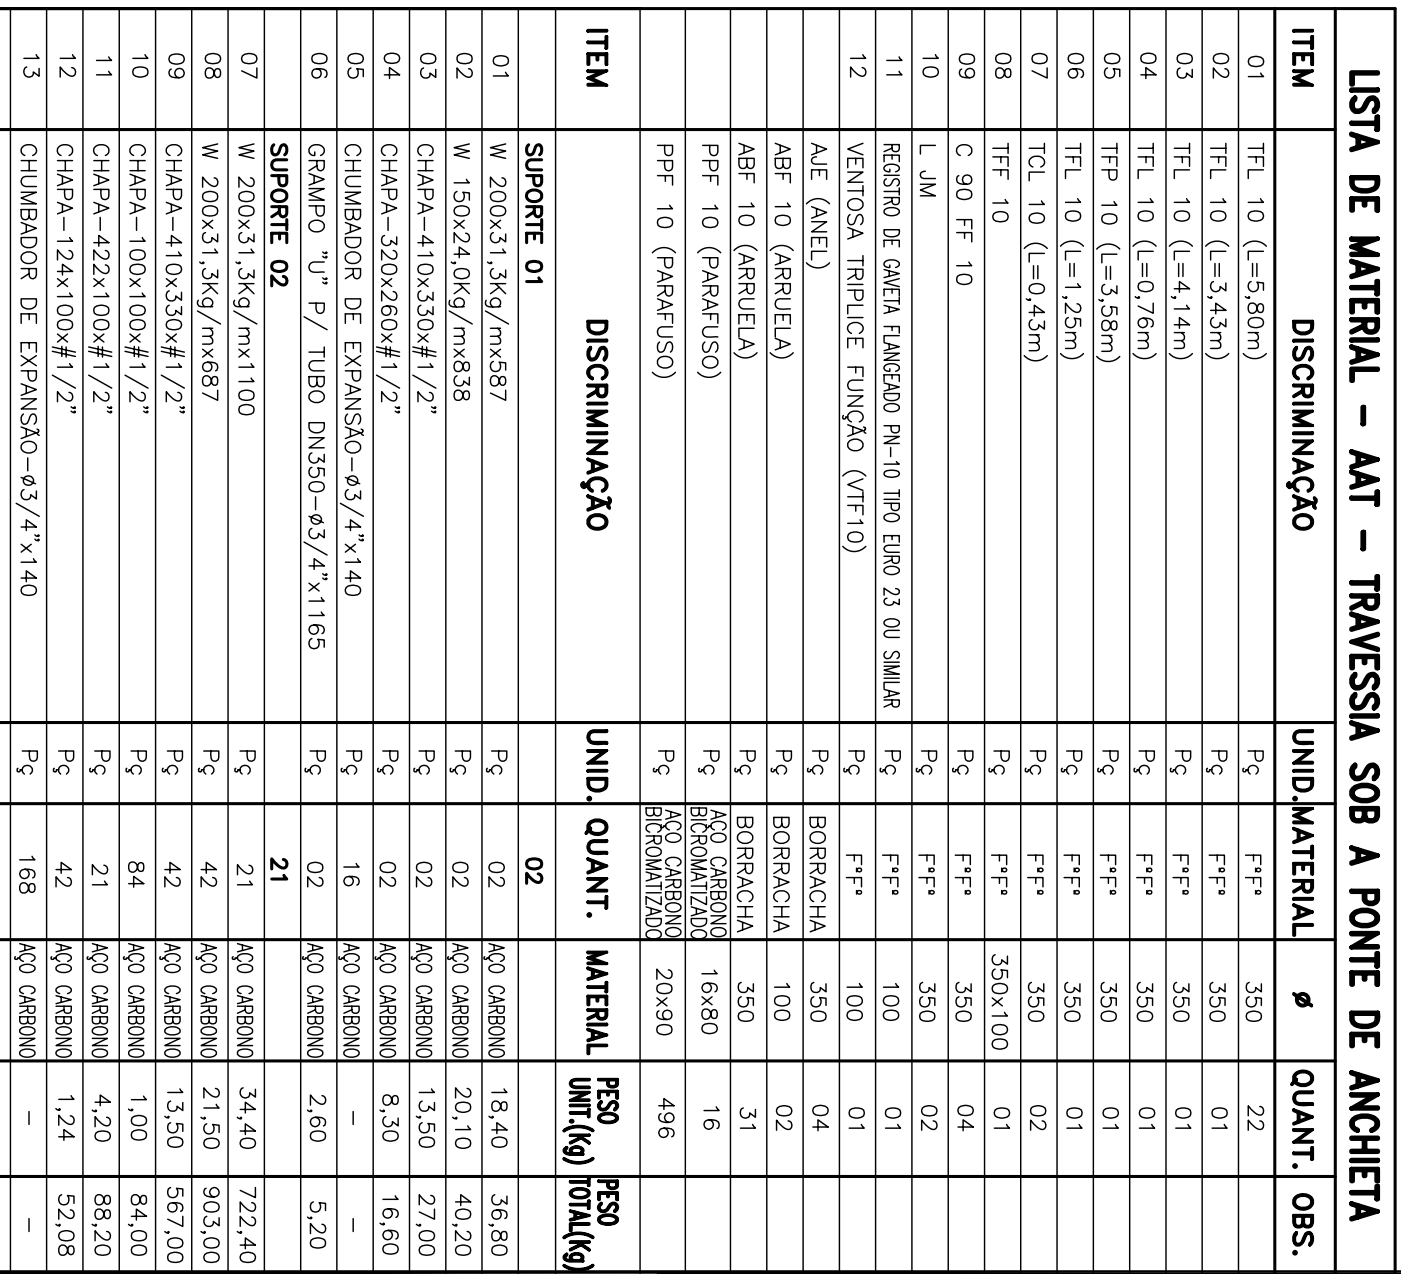

DISCRIMIN

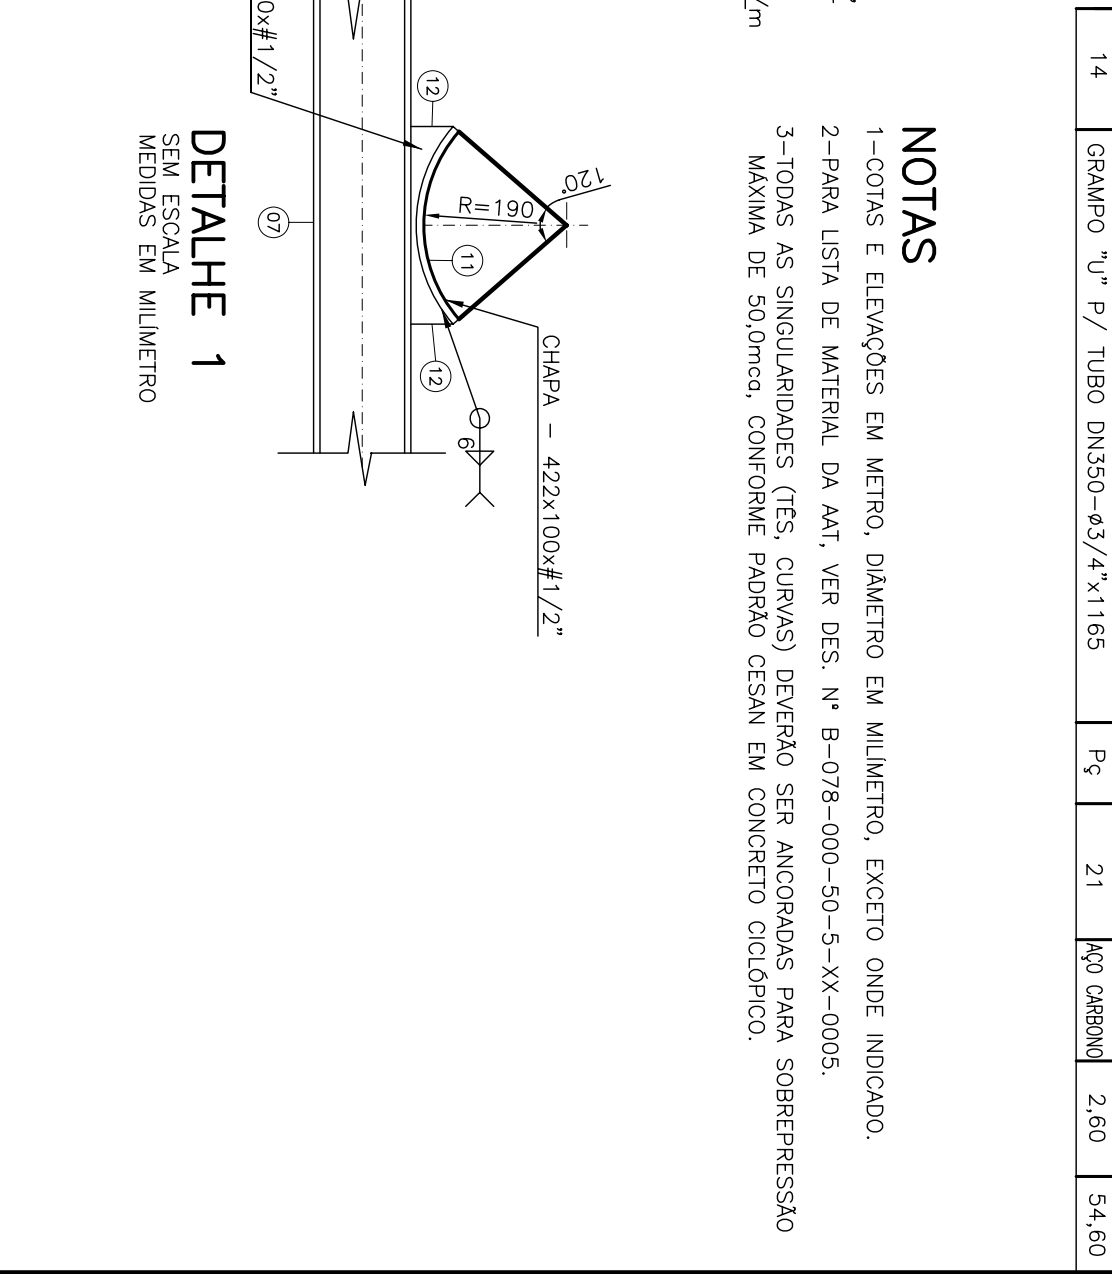

DETALHE DO SUPORTE SP-02 (21x)

Downloaded from <http://www.jstor.org/stable/2346292>