CONFIGURAÇÃO DE PENAS P/ PLOTAGEM

COR		ESP.
1	07	0,1
2	07	0,2
3	07	0,3
4	07	0,4
5	07	0,5
6	07	0,6
7	07	0,25
8	07	0,09
9	07	0,15
140	140	0,15
162	162	0,15

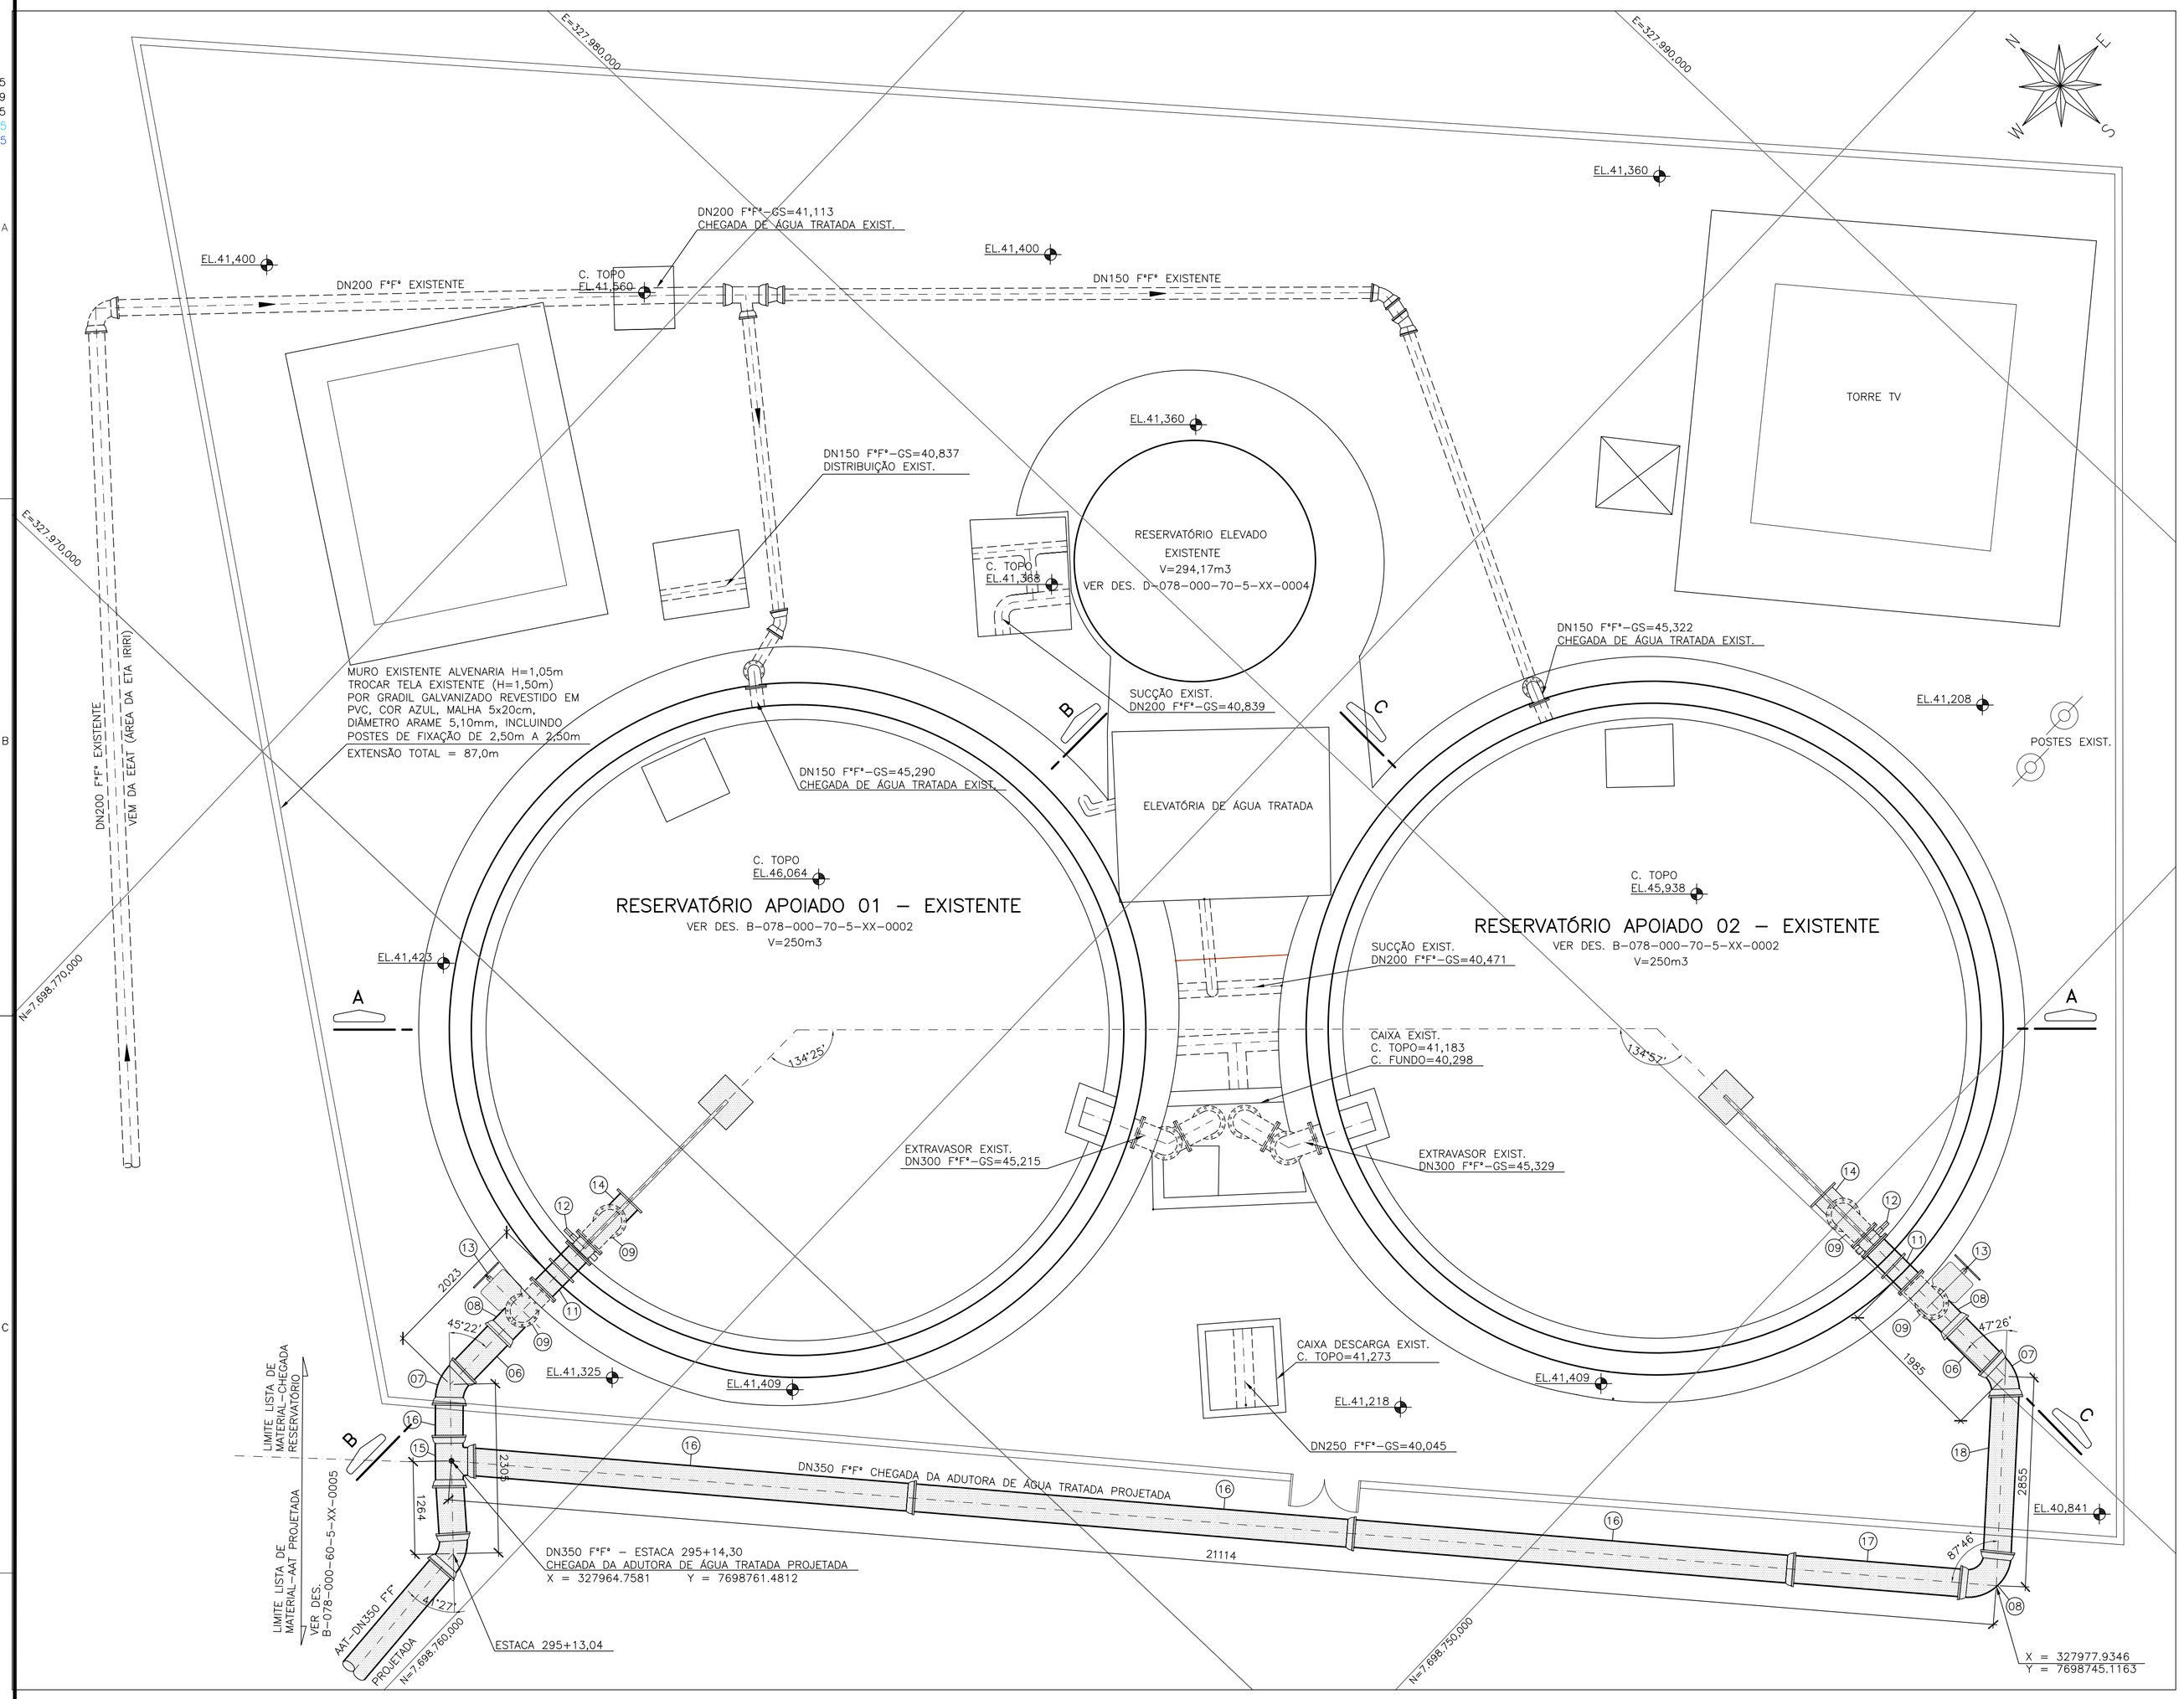

RESERVATÓRIOS APOIADOS EXISTENTES – CHEGADA DA ADUTORA DE ÁGUA TRATADA PROJETADA DN350
PLANTA BAIXA

ESC.: 1:50

PLANTA CHAVE

ESC.: 1:1000

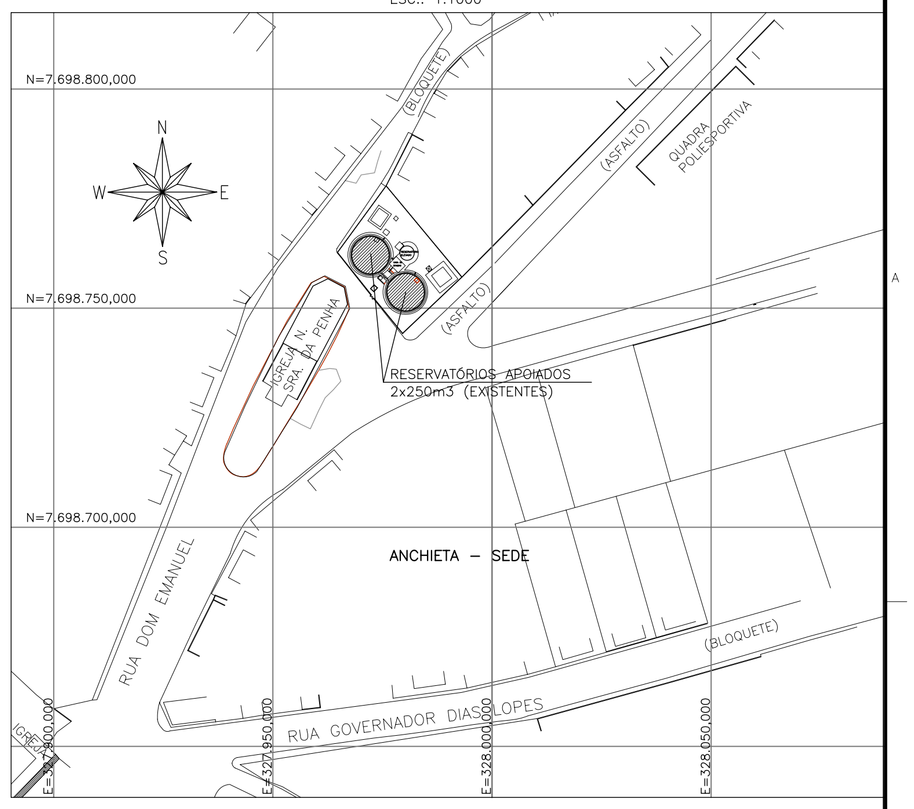

LEGENDA:

EXISTENTE

PROJETADO

MELHORIAS A SEREM EXECUTADAS NA ÁREA DOS RESERVATÓRIOS:

1–IMPLANTAÇÃO DE NOVA CHEGADA DA ADUTORA NOS RESERVATÓRIOS APOIADOS;

2–LIMPEZA GERAL DA ÁREA;

3–RETIRADA DA TELA EXISTENTE NA MURETA, E SUBSTITUIÇÃO POR GRADIL GRADIL GALVANIZADO REVESTIDO EM PVC, COR AZUL, MALHA 5x20cm, DIÂMETRO ARAME 5,10mm, INCLUINDO POSTES DE FIXAÇÃO DE 2,50m A 2,50m;

4–PINTURA GERAL NOS RESERVATÓRIOS (APOIADOS E ELEVADO), E ELEVATÓRIA.

NOTAS:

1–DIMENSÕES E DIÂMETROS EM MILÍMETRO, ELEVAÇÕES EM METRO, EXCETO ONDE INDICADO.

2–PARA CORTES A–A, B–B e C–C, E LISTA DE MATERIAL VER DESENHO Nº B–078–000–70–5–XX–0012.

3–TODAS AS SINGULARIDADES (TÊS, CURVAS) DEVERÃO SER ANCORADAS PARA SOBREPRESSÃO MÁXIMA DE 20,0mca. SOMENTE NA ÁREA DO RESERVATÓRIO, CONFORME PADRÃO CESAN EM CONCRETO CICLÓPICO.

ESTE DESENHO É PROPRIEDADE DA COMPANHIA ESPÍRITO SANTENSE DE SANEAMENTO – CESAN E NÃO PODE SER COPIADO SEM SUA AUTORIZAÇÃO.

NÚMEROS	TÍTULOS
PRINCIPAIS DESENHOS DE REFERÊNCIA	

Nº	LOCAL	DISCRIMINAÇÃO	DES.	DIV.	GER.	DATA
REVISÃO						

CANCELA E SUBSTITUI O DESENHO NÚMERO:

CANCELADO E SUBSTITUÍDO PELO DESENHO NÚMERO:

CENTRO DE DOCUMENTAÇÃO

RECEBIDO: __/__/__

Nº DOC.: _____ ASS.: _____

APROVAÇÃO CESAN:

ASS.: _____ MATR.: _____

UNID.: _____ DATA: __/__/__

ESTA APROVAÇÃO NÃO ISENTA A CONTRATADA DE SUAS RESPONSABILIDADES LEGAIS.

EMITENTE: AQUACONSULT consultoria e projetos de engenharia ltda

PROJETADO: CLARICE MELO GONÇALVES — CREA: 11.123/D REGIÃO: ES

COORDENADOR: ANDRÉ STRAUCH SERAFIM — CREA: 6.894/D REGIÃO: ES

DESENHO: RAPHAELA DEMONER

Nº DES. PROJETISTA: 099.HS.5.AC.009

DATA: 09/06/14

RESPONSÁVEL TÉCNICO: ALEXANDRE JOSÉ SERAFIM

CREA: 961/D REGIÃO: ES ART Nº: 08201300806 DATA: 22/01/2013

EMISSÃO CESAN	DATAS
PROJETADO:	
CREA:	
DESENHADO:	
VERIFICADO: CARINA DA ROSS REZENDE	
DIVISÃO: CARINA DA ROSS REZENDE	
GERÊNCIA: DOUGLAS OLIVEIRA COUZI	

CESAN

MUNICÍPIO: ANCHIETA | DISTRITO: SEDE | BAIRRO:

NOME DO EMPREENDIMENTO: AMPLIAÇÃO E MELHORIA DO SISTEMA DE ABASTECIMENTO DE ÁGUA

TÍTULO: RESERVATÓRIO EXISTENTE APOIADO – 2x250m3
PROJETO HIDRÁULICO
CHEGADA DA ATT DN350 F*F* NO RESERVATÓRIO–PLANTA BAIXA E SITUAÇÃO

ESCALA:	FOLHA:	Nº CESAN	REV:
INDICADA	01 / 02	B–078–000–70–5–XX–0011	00