


COR	ESP.
1	0,4
2	0,2
3	0,6
4	0,25
5	0,3
6	0,5
7	0,25
8	0,2
9	0,15


A

B


C

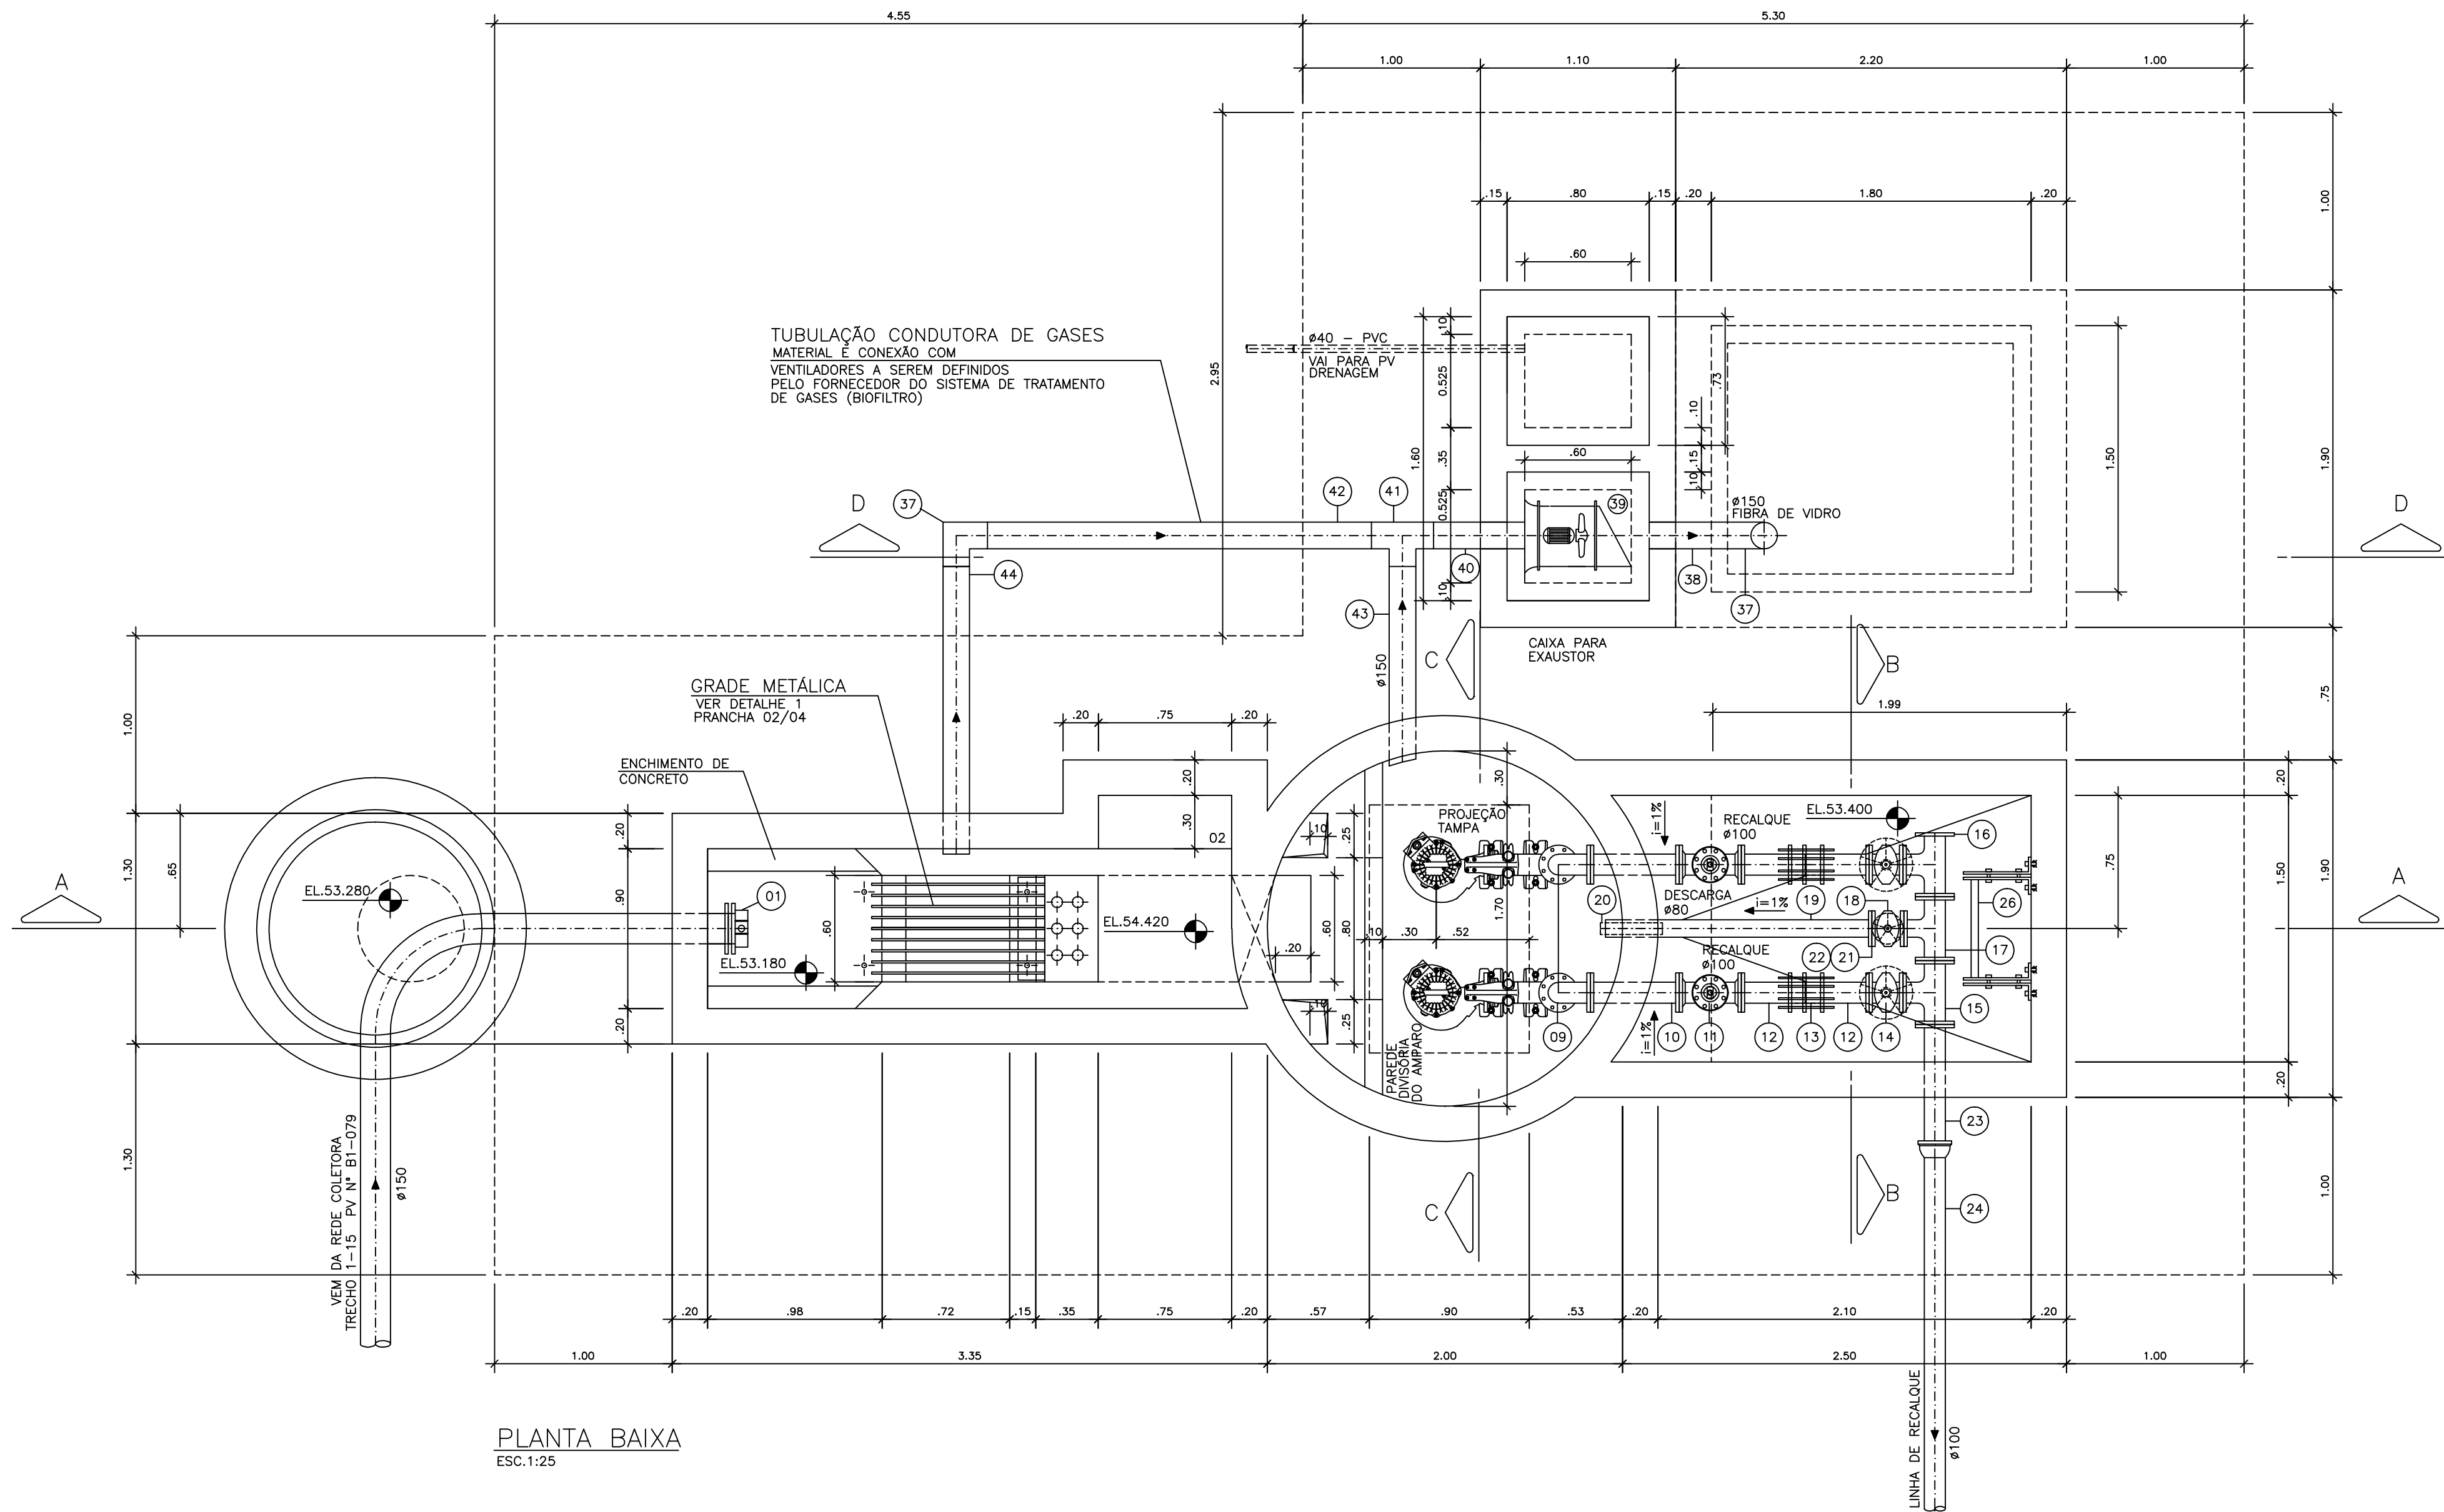


PLANTA BAIXA
ESC.1:25

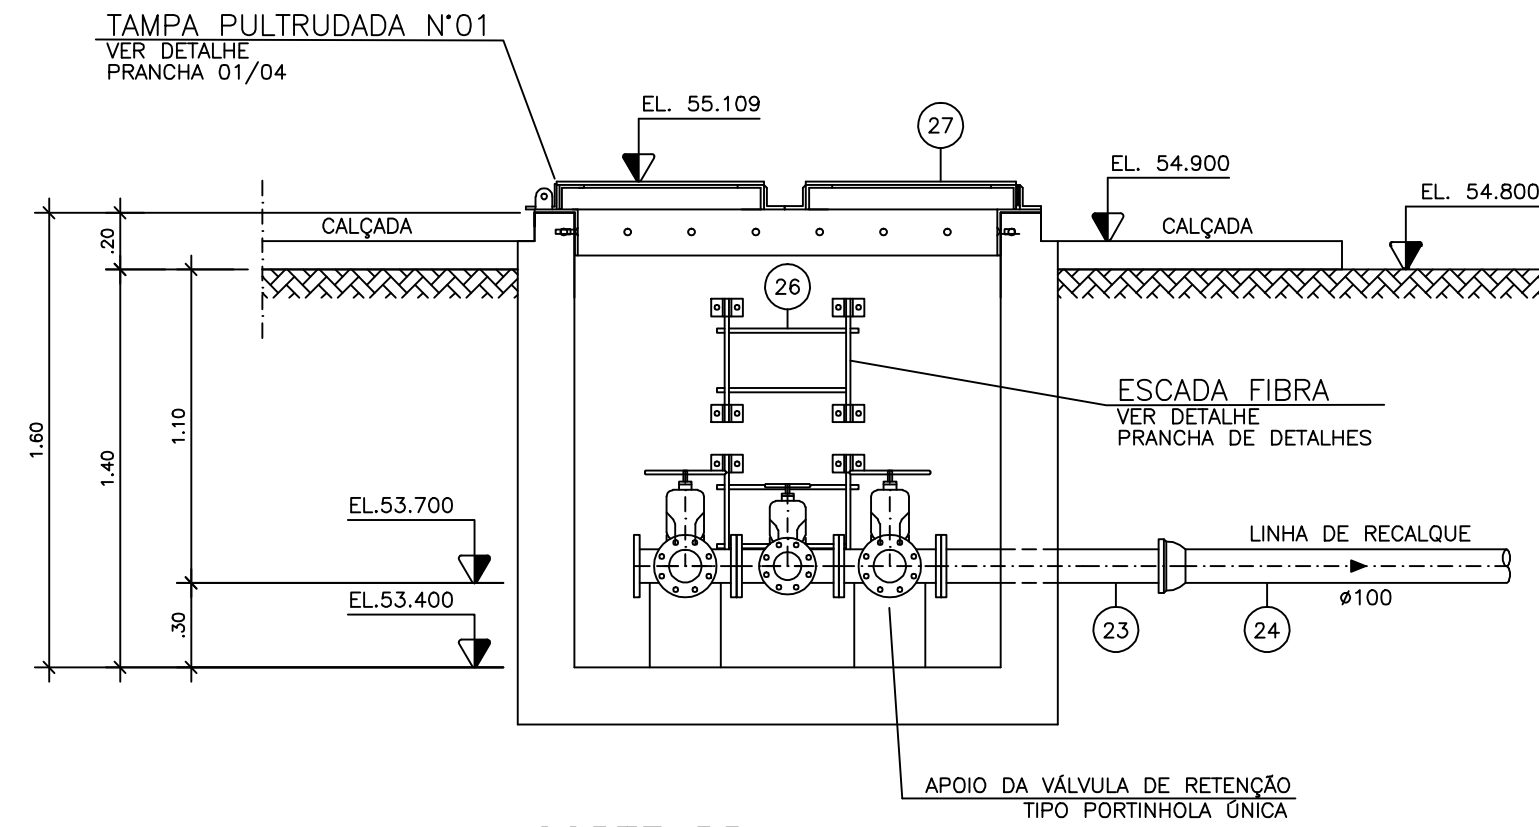

CORTE BB
ESC.1:25

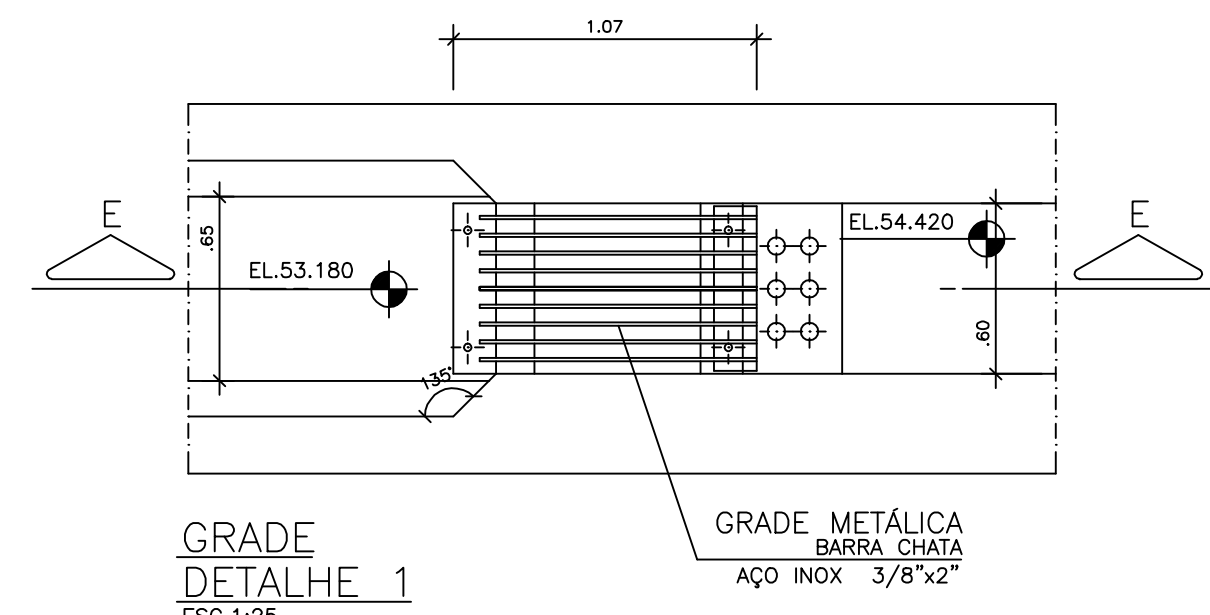

GRADE
DETALHE 1
ESC.1:25

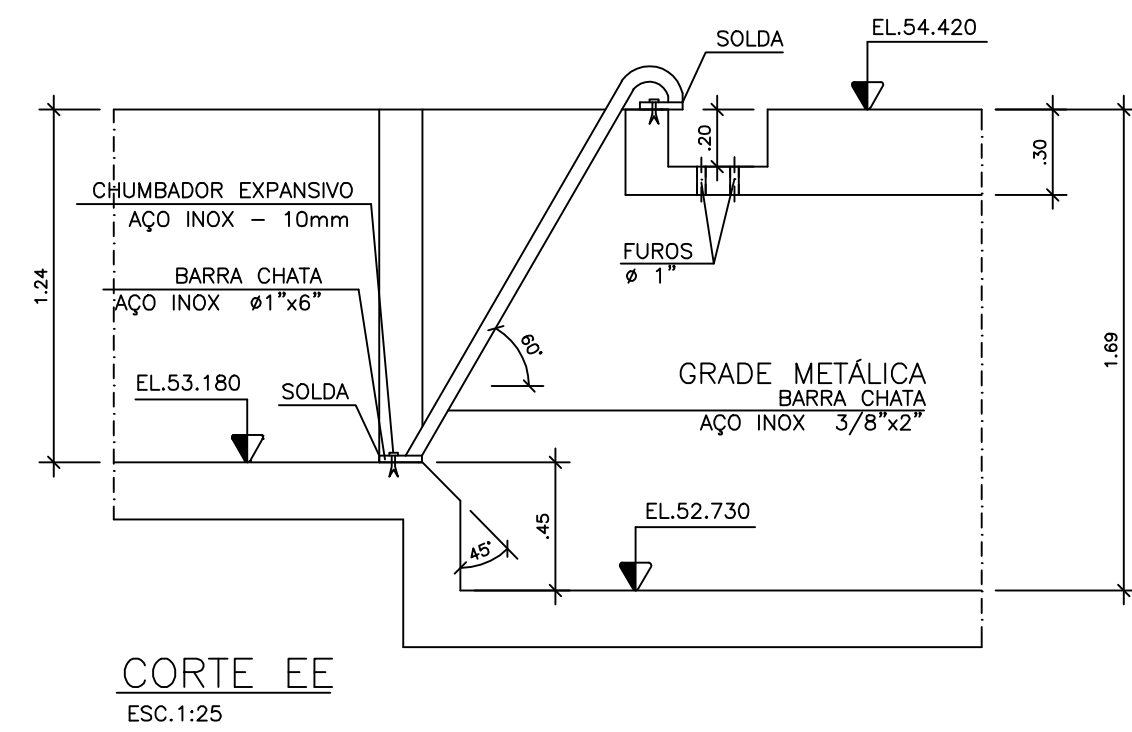

CORTE EE
ESC.1:25

NOTAS:

- DIMENSÕES EM MILÍMETRO E ELEVAÇÕES EM METRO, EXCETO ONDE INDICADO.
- AS BOMBAS DEVERÃO SER FORNECIDAS COMPLETAS PELO FABRICANTE.
- PARA PLANTA DE COBERTURA, CORTE FF E DETALHE DA TAMPA - VER PRANCHA 01/04
- PARA PLANTA BAIXA, CORTE BB, EE E DETALHE 01 - VER PLANTA 02/04
- PARA CORTE AA, CC, DD, GG E DETALHE FUNDO FALSO - VER PRANCHA 03/04
- PARA URBANIZAÇÃO, IMPLANTAÇÃO GERAL E LISTA DE MATERIAIS- VER PRANCHA 04/04
- AS REDUÇÕES, DEVERÃO SER ENCOMENDADAS COM UM FLANGE NA NORMA DE FURAÇÃO ISO 2531(ENCAIXE COM TUBO) E O OUTRO NA NORMA ANSI B 16.5(SAIDA DA BOMBA).
- AS PEÇAS EM AÇO FLANGEADAS OBEDECEM À NORMA DE FURAÇÃO ISO 2531.

ESTE DESENHO É PROPRIEDADE DA
COMPANHIA ESPÍRITO SANTENSE DE
SANEAMENTO - CESAN E NÃO PODE
SER COPIADO SEM SUA AUTORIZAÇÃO.

NÚMEROS		TÍTULOS		N°	LOCAL	DISCRIMINAÇÃO	DES.	DIV.	GER.	DATA
PRINCIPAIS DESENHOS DE REFERÊNCIA										
1										

CANCELA E SUBSTITUI O DESENHO NÚMERO:		CENTRO DE DOCUMENTAÇÃO		EMITENTE:	
RECEBIDO: / /		N° DOC.: ASS.:		AQUACONSULT	
APROVAÇÃO CESAN:		ASS.: MATR.:		consultoria e projetos de engenharia ltda	
UNID.: DATA: / /		ESTA APROVAÇÃO NÃO ISENTA A CONTRATADA DE SUAS RESPONSABILIDADES LEGAIS.		PROJETADO: SIMONE DE JESUS SILVA	
CANCELADO E SUBSTITUÍDO PELO DESENHO NÚMERO:		COORDENADOR: NESTOR A. GORZA, JR.		CREA: 6432-D REGIÃO: ES	
		RESPONSÁVEL TÉCNICO: ALEXANDRE J. SERAFIM		DESENHO: THIAGO CALMON	
		CREA: 961-D REGIÃO: ES ART N°: DATA: 06/05		N° DES. PROJETISTA: 066-HS-6-033-566	

EMISSION CESAN		DATAS	
PROJETADO: AQUACONSULT		12/05	
CREA: -		00/05	
DESENHADO: -		00/05	
VERIFICADO: -		00/05	
DIVISÃO: MILTON KLAINE		00/05	
GERÊNCIA: CLÁUDIA V.D. CONTARATO		00/05	

MUNICÍPIO: PEDRO CANÁRIO			DISTRITO: SEDE			BAIRRO: VÁRIOS		
NOME DO EMPREENDIMENTO: AMPLIAÇÃO/MELHORIA DO SES - PEDRO CANÁRIO - ES								
TÍTULO: ESTAÇÃO ELEVATÓRIA DE ESGOTOS - EEE1								
SUB-BACIA 1								
PLANTA BAIXA, CORTE BB, EE E DETALHE 01								
ESCALA: INDICADA		FOLHA: 02 / 04		N° CESAN: C-006-000-91-5-XX-0002		REV: 0		

D