


COR	ESP.
1	0,4
2	0,2
3	0,6
4	0,25
5	0,3
6	0,5
7	0,25
8	0,2
9	0,15

A


B

C


ESTE DESENHO É PROPRIEDADE DA
COMPANHIA ESPÍRITO SANTENSE DE
SANEAMENTO - CESAN E NÃO PODE
SER COPIADO SEM SUA AUTORIZAÇÃO.

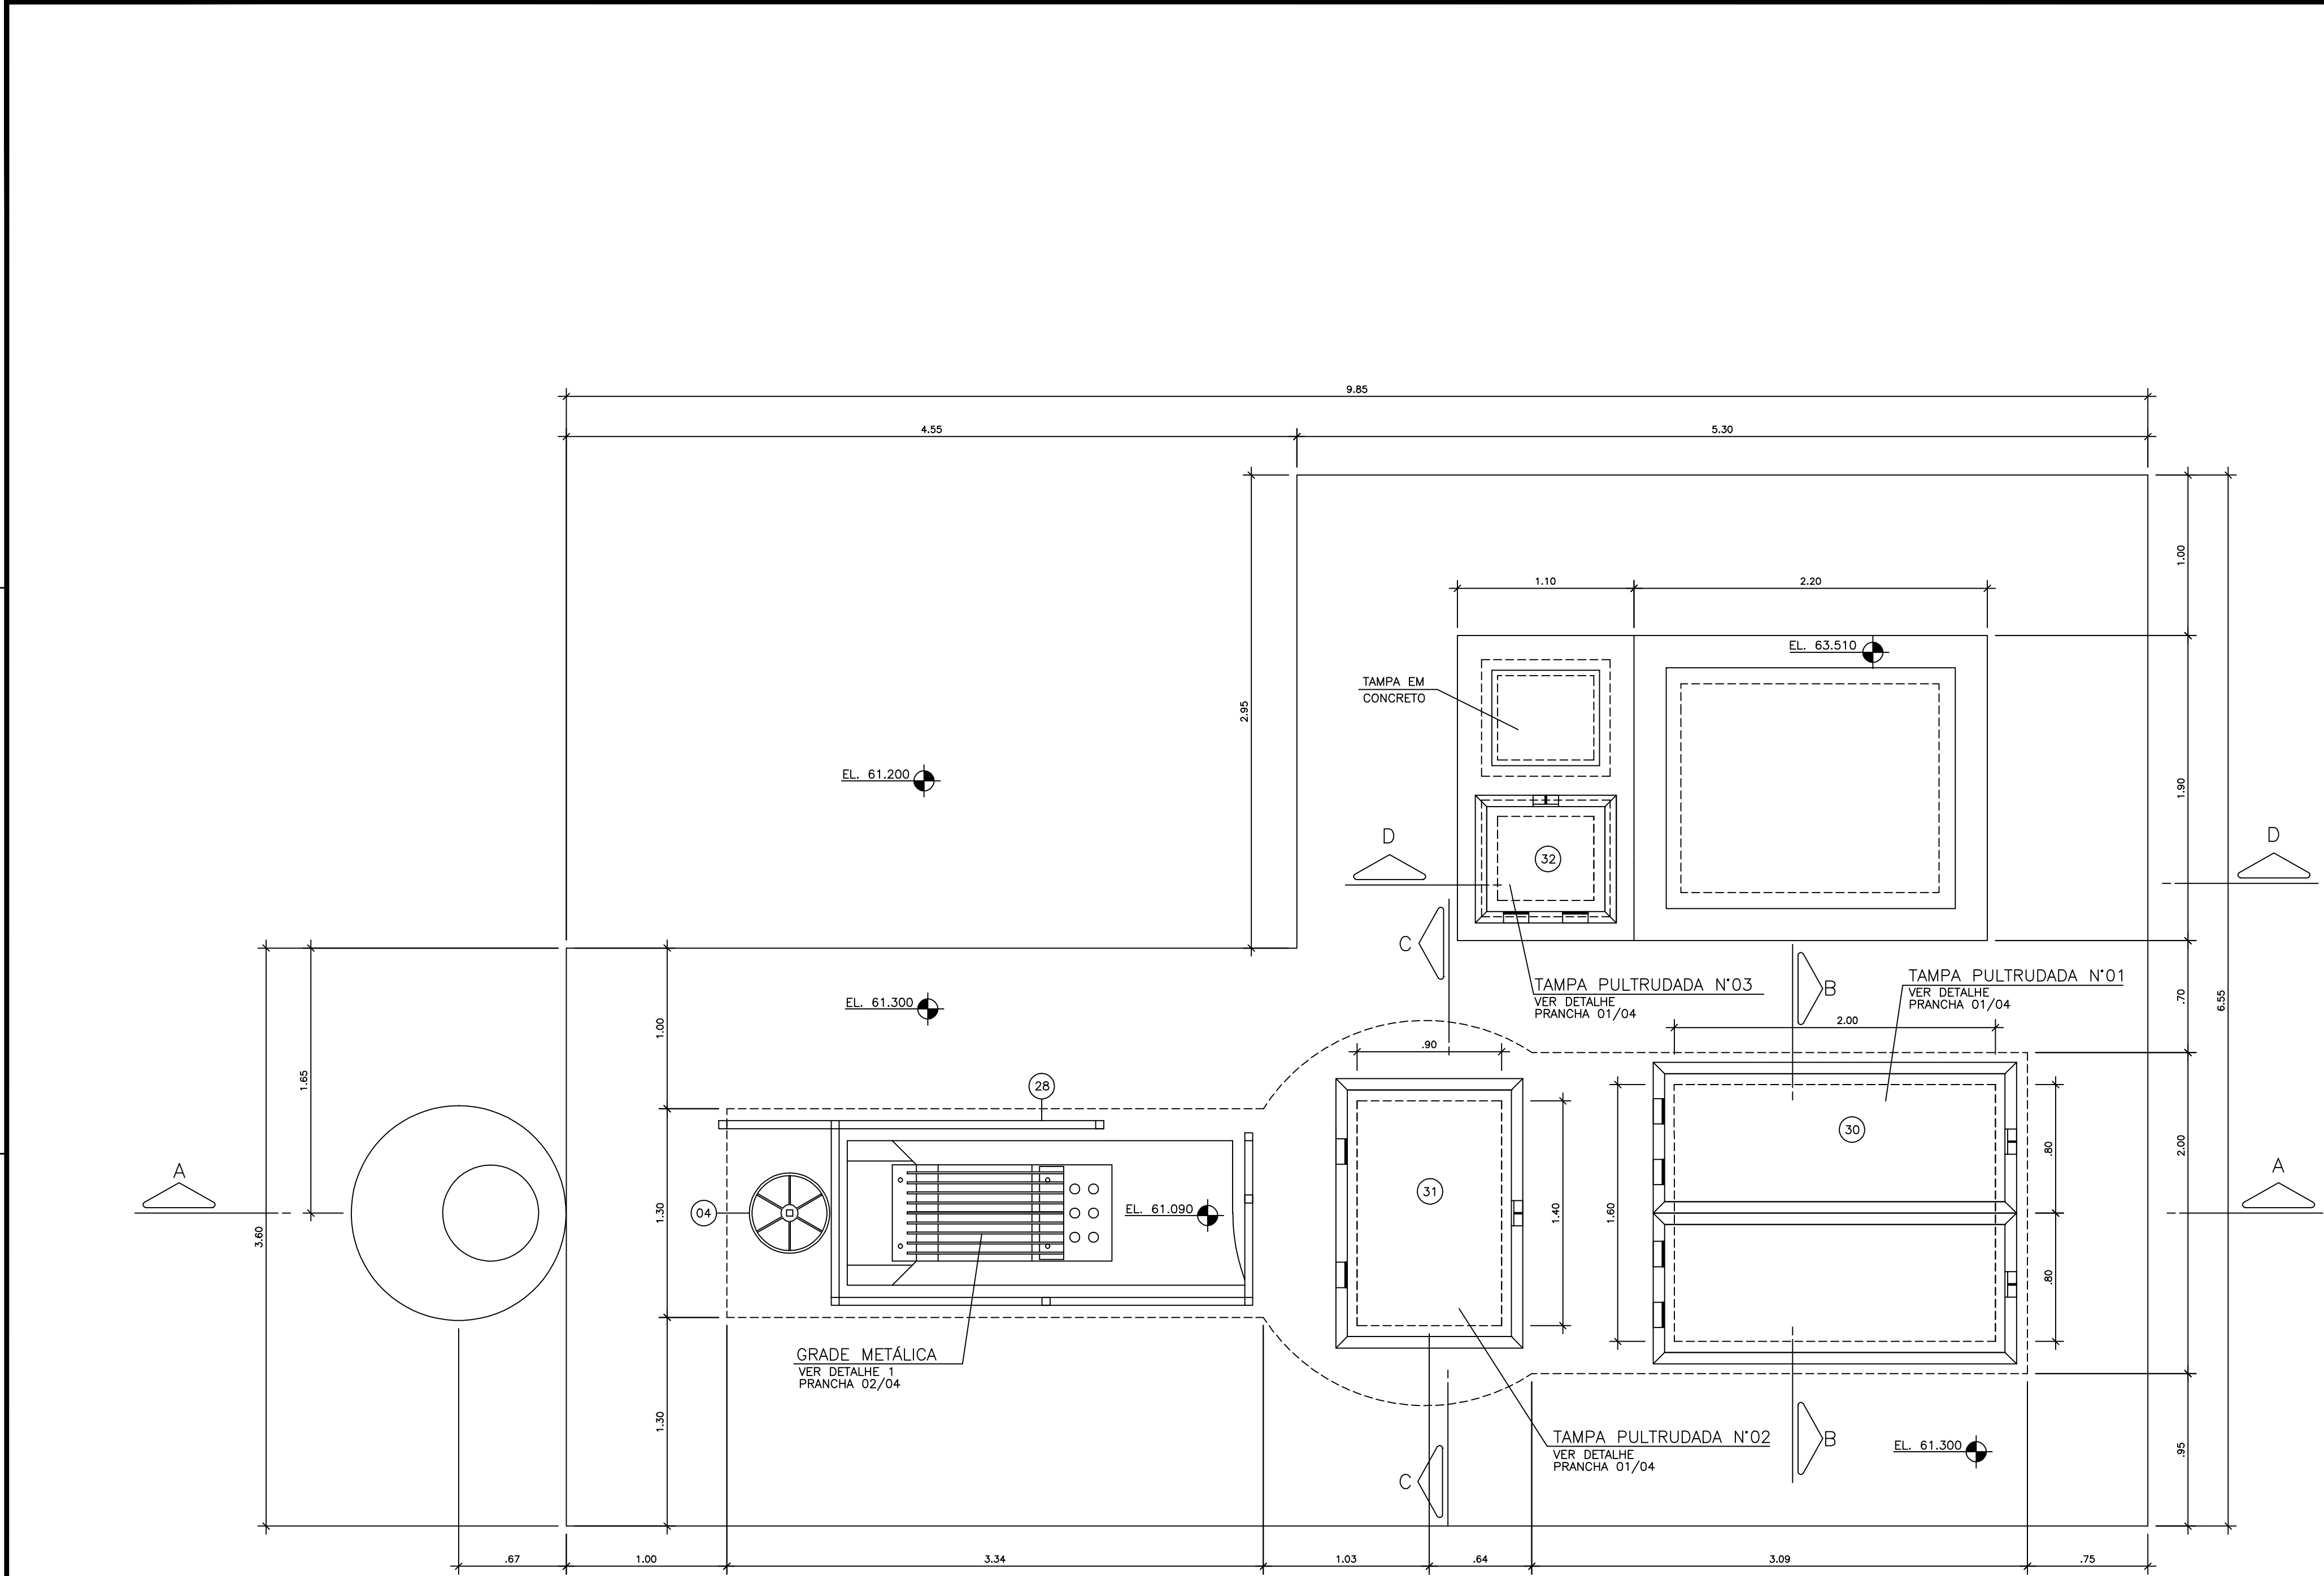


PLANTA DE COBERTURA
ESC.1:25

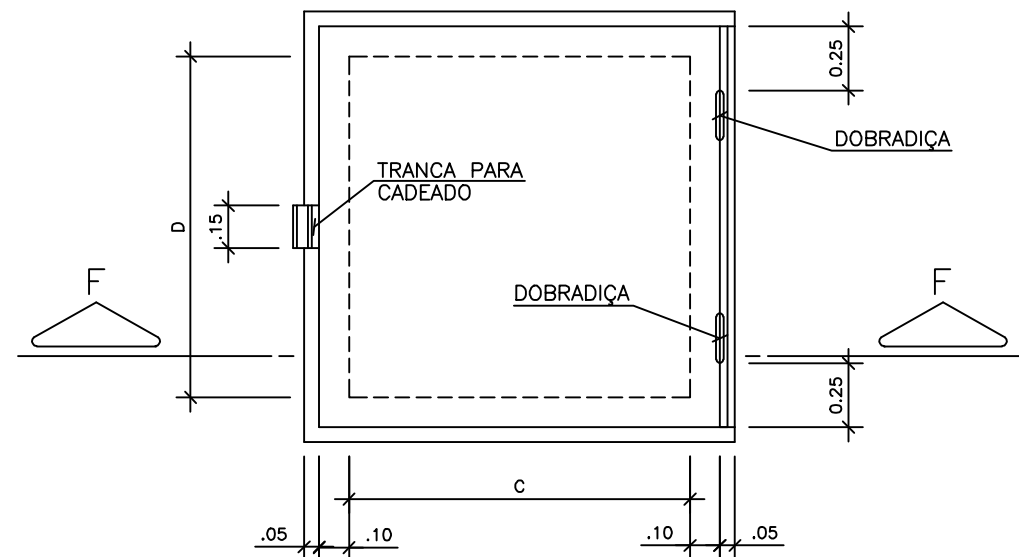

TAMPA PULTRUDADA
PLANTA
S/ESC.

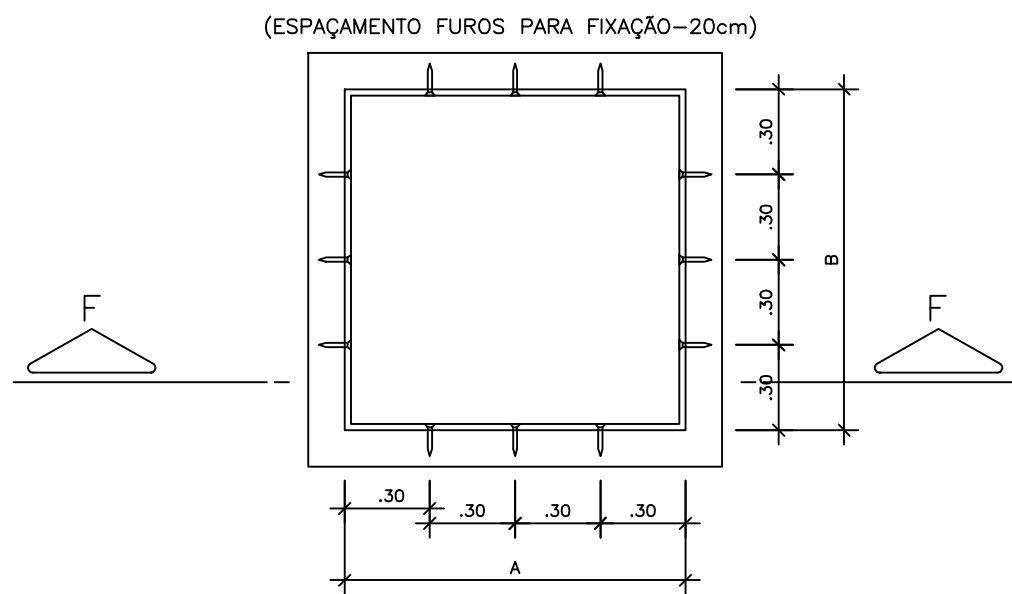

QUADRO DESUSTENTAÇÃO DA TAMPA
PLANTA
S/ESC.

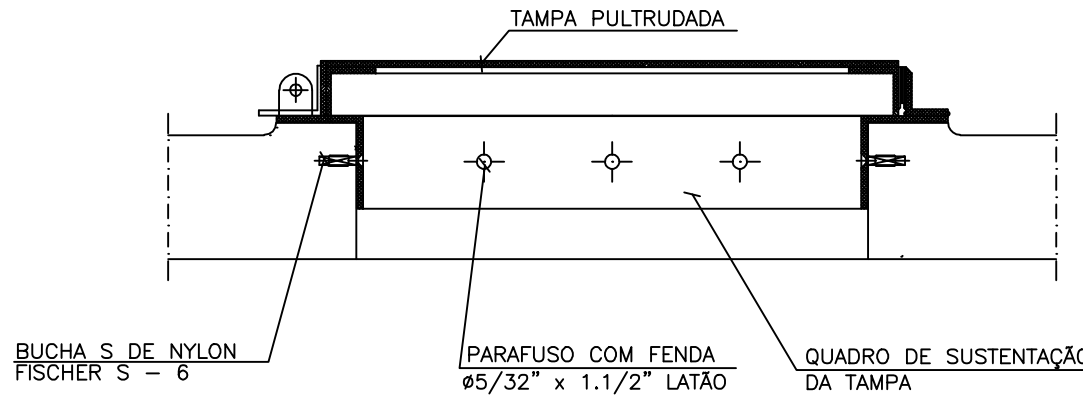

CORTE FF
S/ESC.

Q3	600	525	670	595	VER LISTA	CONJ.
Q2	900	1400	970	1470	VER LISTA	CONJ.
Q1	2000	800	2070	870	VER LISTA	CONJ.
N°	A	B	C	D	QUANT.	UND.
COTAS EM mm						
TAMPAS PULTRUDADAS						
RELAÇÃO DE MATERIAL						

NOTAS:

- DIMENSÕES EM MILÍMETRO E ELEVAÇÕES EM METRO, EXCETO ONDE INDICADO.
- AS BOMBAS DEVERÃO SER FORNECIDAS COMPLETAS PELO FABRICANTE.
- PARA PLANTA DE COBERTURA, CORTE FF E DETALHE DA TAMPA - VER PRANCHA 01/04
- PARA PLANTA BAIXA, CORTE BB, EE E DETALHE 01 - VER PLANTA 02/04
- PARA CORTE AA, CC, DD, GG E DETALHE FUNDO FALSO - VER PRANCHA 03/04
- PARA URBANIZAÇÃO, IMPLANTAÇÃO GERAL E LISTA DE MATERIAIS - VER PRANCHA 04/04
- AS REDUÇÕES, DEVERÃO SER ENCOMENDADAS COM UM FLANGE NA NORMA DE FURAÇÃO ISO 2531(ENCAIXE COM TUBO) E O OUTRO NA NORMA ANSI B 16.5(SAÍDA DA BOMBA).
- AS PEÇAS EM AÇO FLANGEADAS OBEDECEM A NORMA DE FURAÇÃO ISO 2531.

NÚMEROS		TÍTULOS		N°	LOCAL	DISCRIMINAÇÃO	DES.	DIV.	GER.	DATA
PRINCIPAIS DESENHOS DE REFERÊNCIA				REVISÃO						
CANCELA E SUBSTITUI O DESENHO NÚMERO:										
CENTRO DE DOCUMENTAÇÃO										
RECEBIDO: / /										
N° DOC.: ASS.: _____										
APROVAÇÃO CESAN:										
ASS.: _____ MATR.: _____										
UNID.: _____ DATA: / /										
ESTA APROVAÇÃO NÃO ISENTA A CONTRATADA DE SUAS RESPONSABILIDADES LEGAIS.										
EMITENTE: AQUACONSULT consultoria e projetos de engenharia ltda										
PROJETADO: SIMONE DE JESUS SILVA					COORDENADOR: NESTOR A. GORZA JR.					
CREA: 6432-D REGIÃO: ES					CREA: 3424-D REGIÃO: ES					
DESENHO: THIAGO CALMON					N° DES. PROJETISTA: 066-HS-6-033-573					
DATA: / 07 /06					RESPONSÁVEL TÉCNICO: ALEXANDRE J. SERAFIM					
					CREA: 961-D REGIÃO: ES ART N°: DATA: 06/05					
EMISSÃO CESAN										
PROJETADO: AQUACONSULT										
CREA: -										
DESENHADO: 00/05										
VERIFICADO: 00/05										
DIVISÃO: MILTON KLAINE										
GERÊNCIA: CLÁUDIA V.D. CONTARATO										
DATAS										
12/05										
MUNICÍPIO: PEDRO CANÁRIO										
DISTRITO: SEDE										
BAIRRO: VÁRIOS										
NOME DO EMPREENDIMENTO: AMPLIAÇÃO/MELHORIA DO SES - PEDRO CANÁRIO - ES										
TÍTULO: ESTAÇÃO ELEVATÓRIA DE ESGOTOS - EEE3										
SUB-BACIA 3										
PLANTA DE COBERTURA, CORTE FF E DETALHE DA TAMPA										
ESCALA: INDICADA										
FOLHA: 01 / 04										
N° CESAN C-006-000-91-5-XX-0009										
REV: 0										