




COR	ESP.
1	0,4
2	0,2
3	0,6
4	0,25
5	0,3
6	0,5
7	0,25
8	0,2
9	0,15

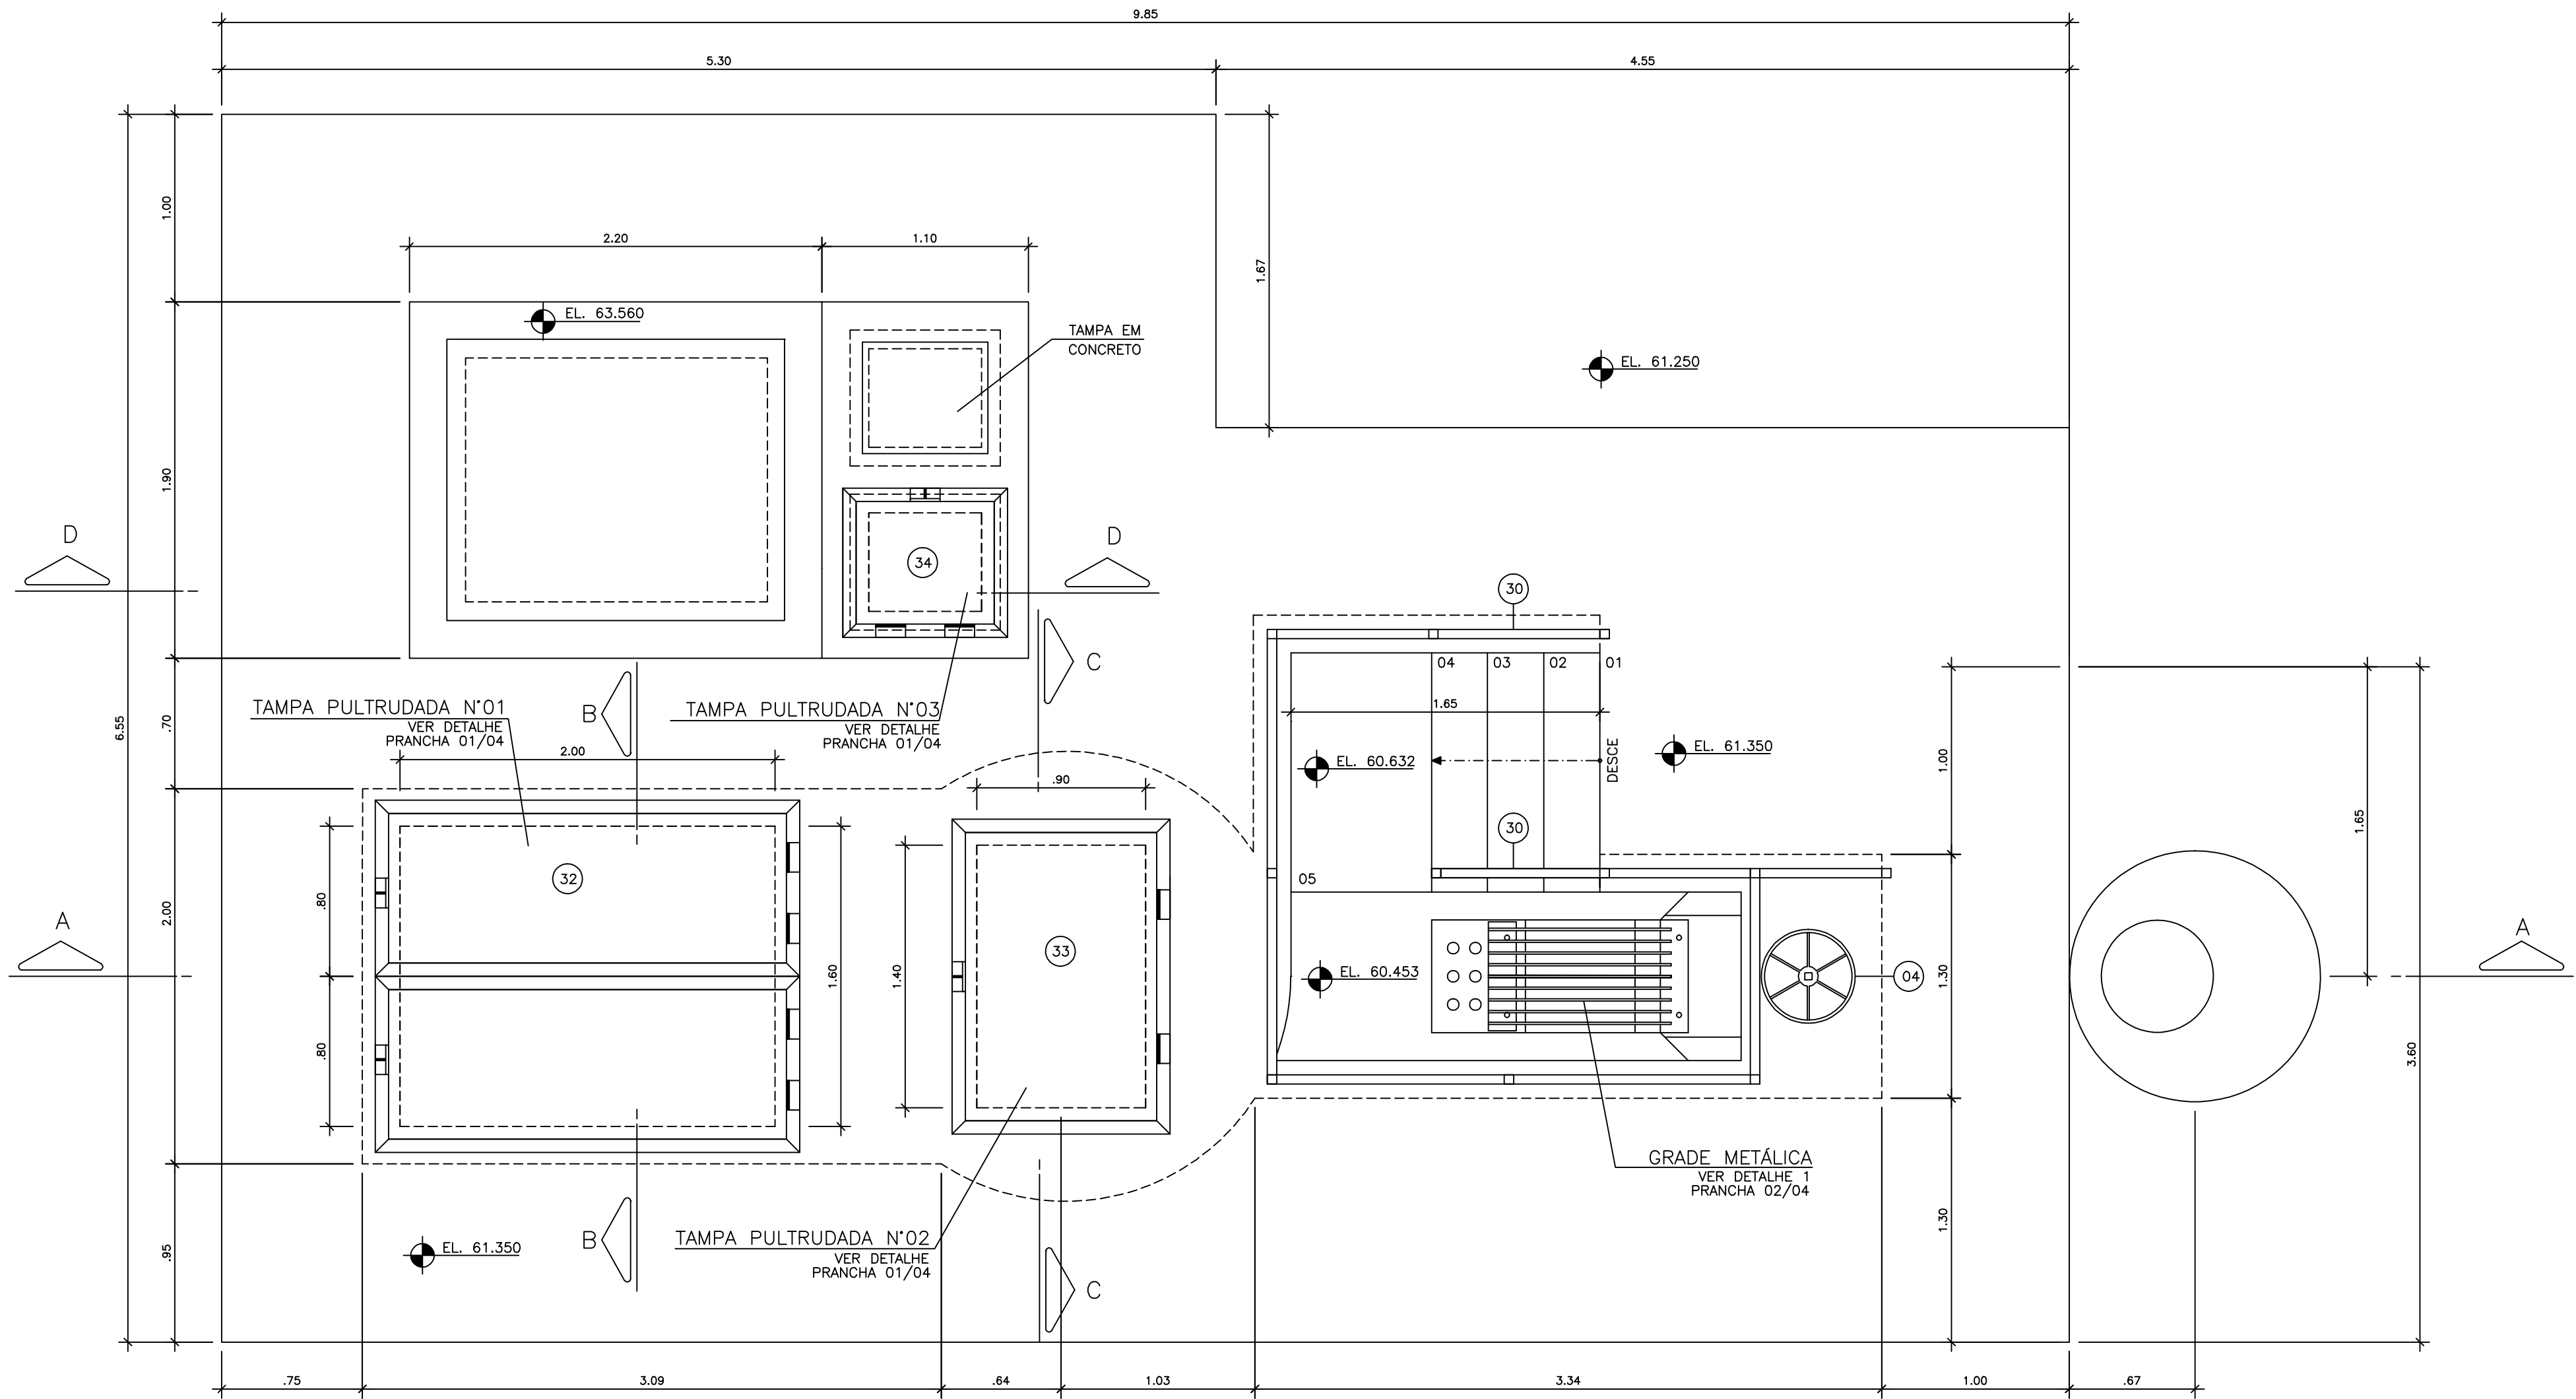


PLANTA DE COBERTURA
ESC.1:25

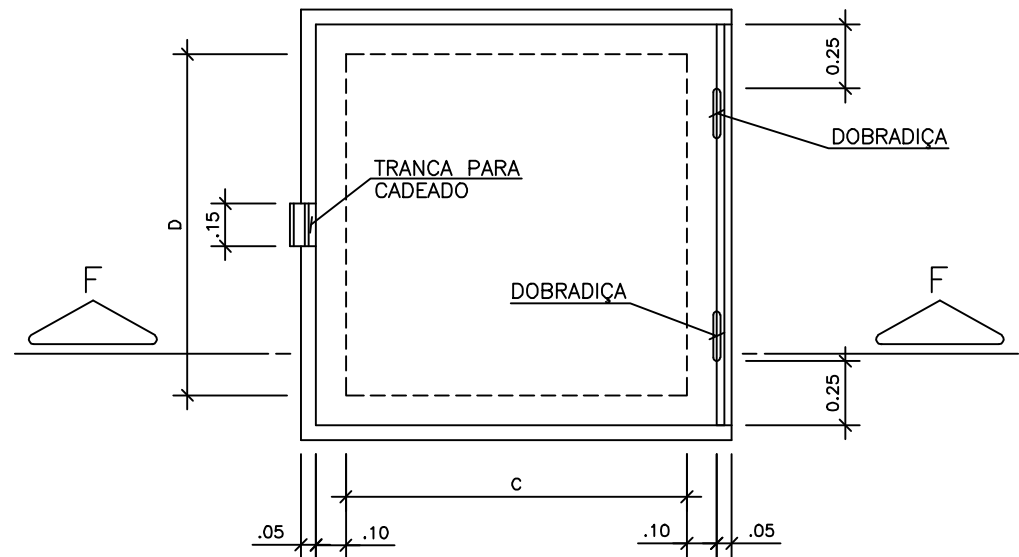

TAMPA PULTRUDADA
PLANTA
S/ESC.

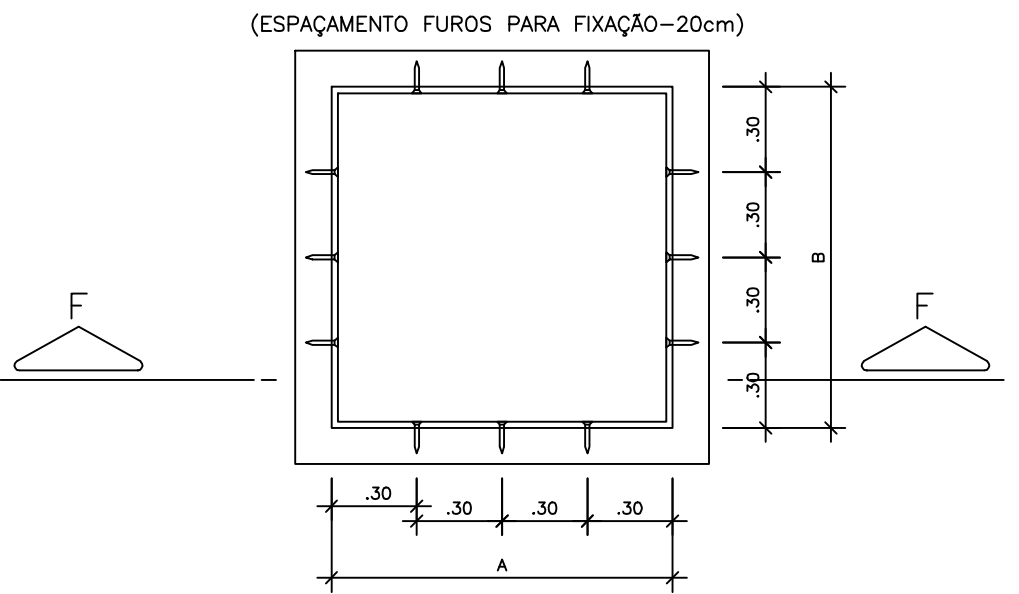

QUADRO DESUSTENTAÇÃO DA TAMPA
PLANTA
S/ESC.

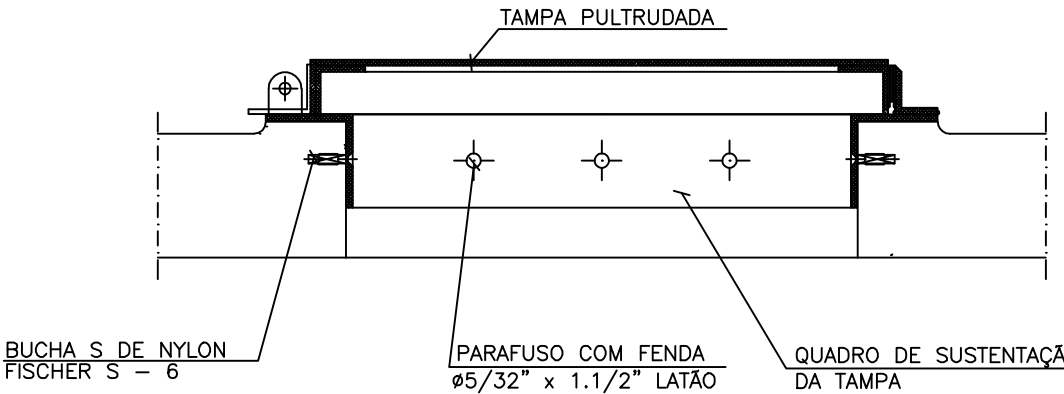

CORTE FF
S/ESC.

03	600	525	670	595	VER LISTA	CONJ.
02	900	1400	970	1470	VER LISTA	CONJ.
01	2000	800	2070	870	VER LISTA	CONJ.
N°	A	B	C	D	QUANT.	UND.
COTAS EM mm						
TAMPAS PULTRUDADAS						
RELAÇÃO DE MATERIAL						

NOTAS:

- DIMENSÕES EM MILÍMETRO E ELEVAÇÕES EM METRO, EXCETO ONDE INDICADO.
- AS BOMBAS DEVERÃO SER FORNECIDAS COMPLETAS PELO FABRICANTE.
- PARA PLANTA DE COBERTURA, CORTE FF E DETALHE DA TAMPA - VER PRANCHA 01/04
- PARA PLANTA BAIXA, CORTE BB, EE E DETALHE 01 - VER PLANTA 02/04
- PARA CORTE AA, CC, DD, GG E DETALHE FUNDO FALSO - VER PRANCHA 03/04
- PARA URBANIZAÇÃO, IMPLANTAÇÃO GERAL E LISTA DE MATERIAIS- VER PRANCHA 04/04
- AS REDUÇÕES, DEVERÃO SER ENCOMENDADAS COM UM FLANGE NA NORMA DE FURAÇÃO ISO 2531(ENCAIXE COM TUBO) E O OUTRO NA NORMA ANSI B 16.5(SAÍDA DA BOMBÁ).
- AS PEÇAS EM AÇO FLANGEADAS OBEDECEM A NORMA DE FURAÇÃO ISO 2531.

NÚMEROS				TÍTULOS				N°	LOCAL	DISCRIMINAÇÃO	DES.	DIV.	GER.	DATA					
PRINCIPAIS DESENHOS DE REFERÊNCIA										REVISÃO									
CANCELA E SUBSTITUI O DESENHO NÚMERO:										CENTRO DE DOCUMENTAÇÃO				EMITENTE:		EMISSÃO CESAN		DATAS	
CANCELADO E SUBSTITUÍDO PELO DESENHO NÚMERO:										RECEBIDO: / /				PROJETADO: / /		CREA: -		12/05	
										N° DOC.: ASS.: /				COORDENADOR: /		DESENHADO: /		00/05	
										APROVAÇÃO CESAN:				DESENHO: THIAGO CALMON		VERIFICADO: /		00/05	
										ASS.: MATR.: /				DATA: /07/06		DIVISÃO: MILTON KLAINE		00/05	
										UNID.: DATA: / /				RESPONSÁVEL TÉCNICO: ALEXANDRE J. SERAFIM		GERÊNCIA: CLÁUDIA V.D. CONTARATO		00/05	
										ESTA APROVAÇÃO NÃO ISENTA A CONTRATADA DE SUAS RESPONSABILIDADES LEGAIS.				CREA: 961-D REGIÃO: ES ART N°: DATA: 06/05					



MUNICÍPIO: PEDRO CANÁRIO	DISTRITO: SEDE	BAIRRO: VÁRIOS
NOME DO EMPREENDIMENTO: AMPLIAÇÃO/MELHORIA DO SES - PEDRO CANÁRIO - ES		
TÍTULO: ESTAÇÃO ELEVATÓRIA DE ESGOTOS - EEE6		
SUB-BACIA 6		
PLANTA DE COBERTURA, CORTE FF E DETALHE DA TAMPA		
ESCALA: INDICADA	FOLHA: 01 / 04	N° CESAN C-006-000-91-5-XX-0022
REV: 0		