




COR	ESP.
1	0,4
2	0,2
3	0,6
4	0,25
5	0,3
6	0,5
7	0,25
8	0,2
9	0,15

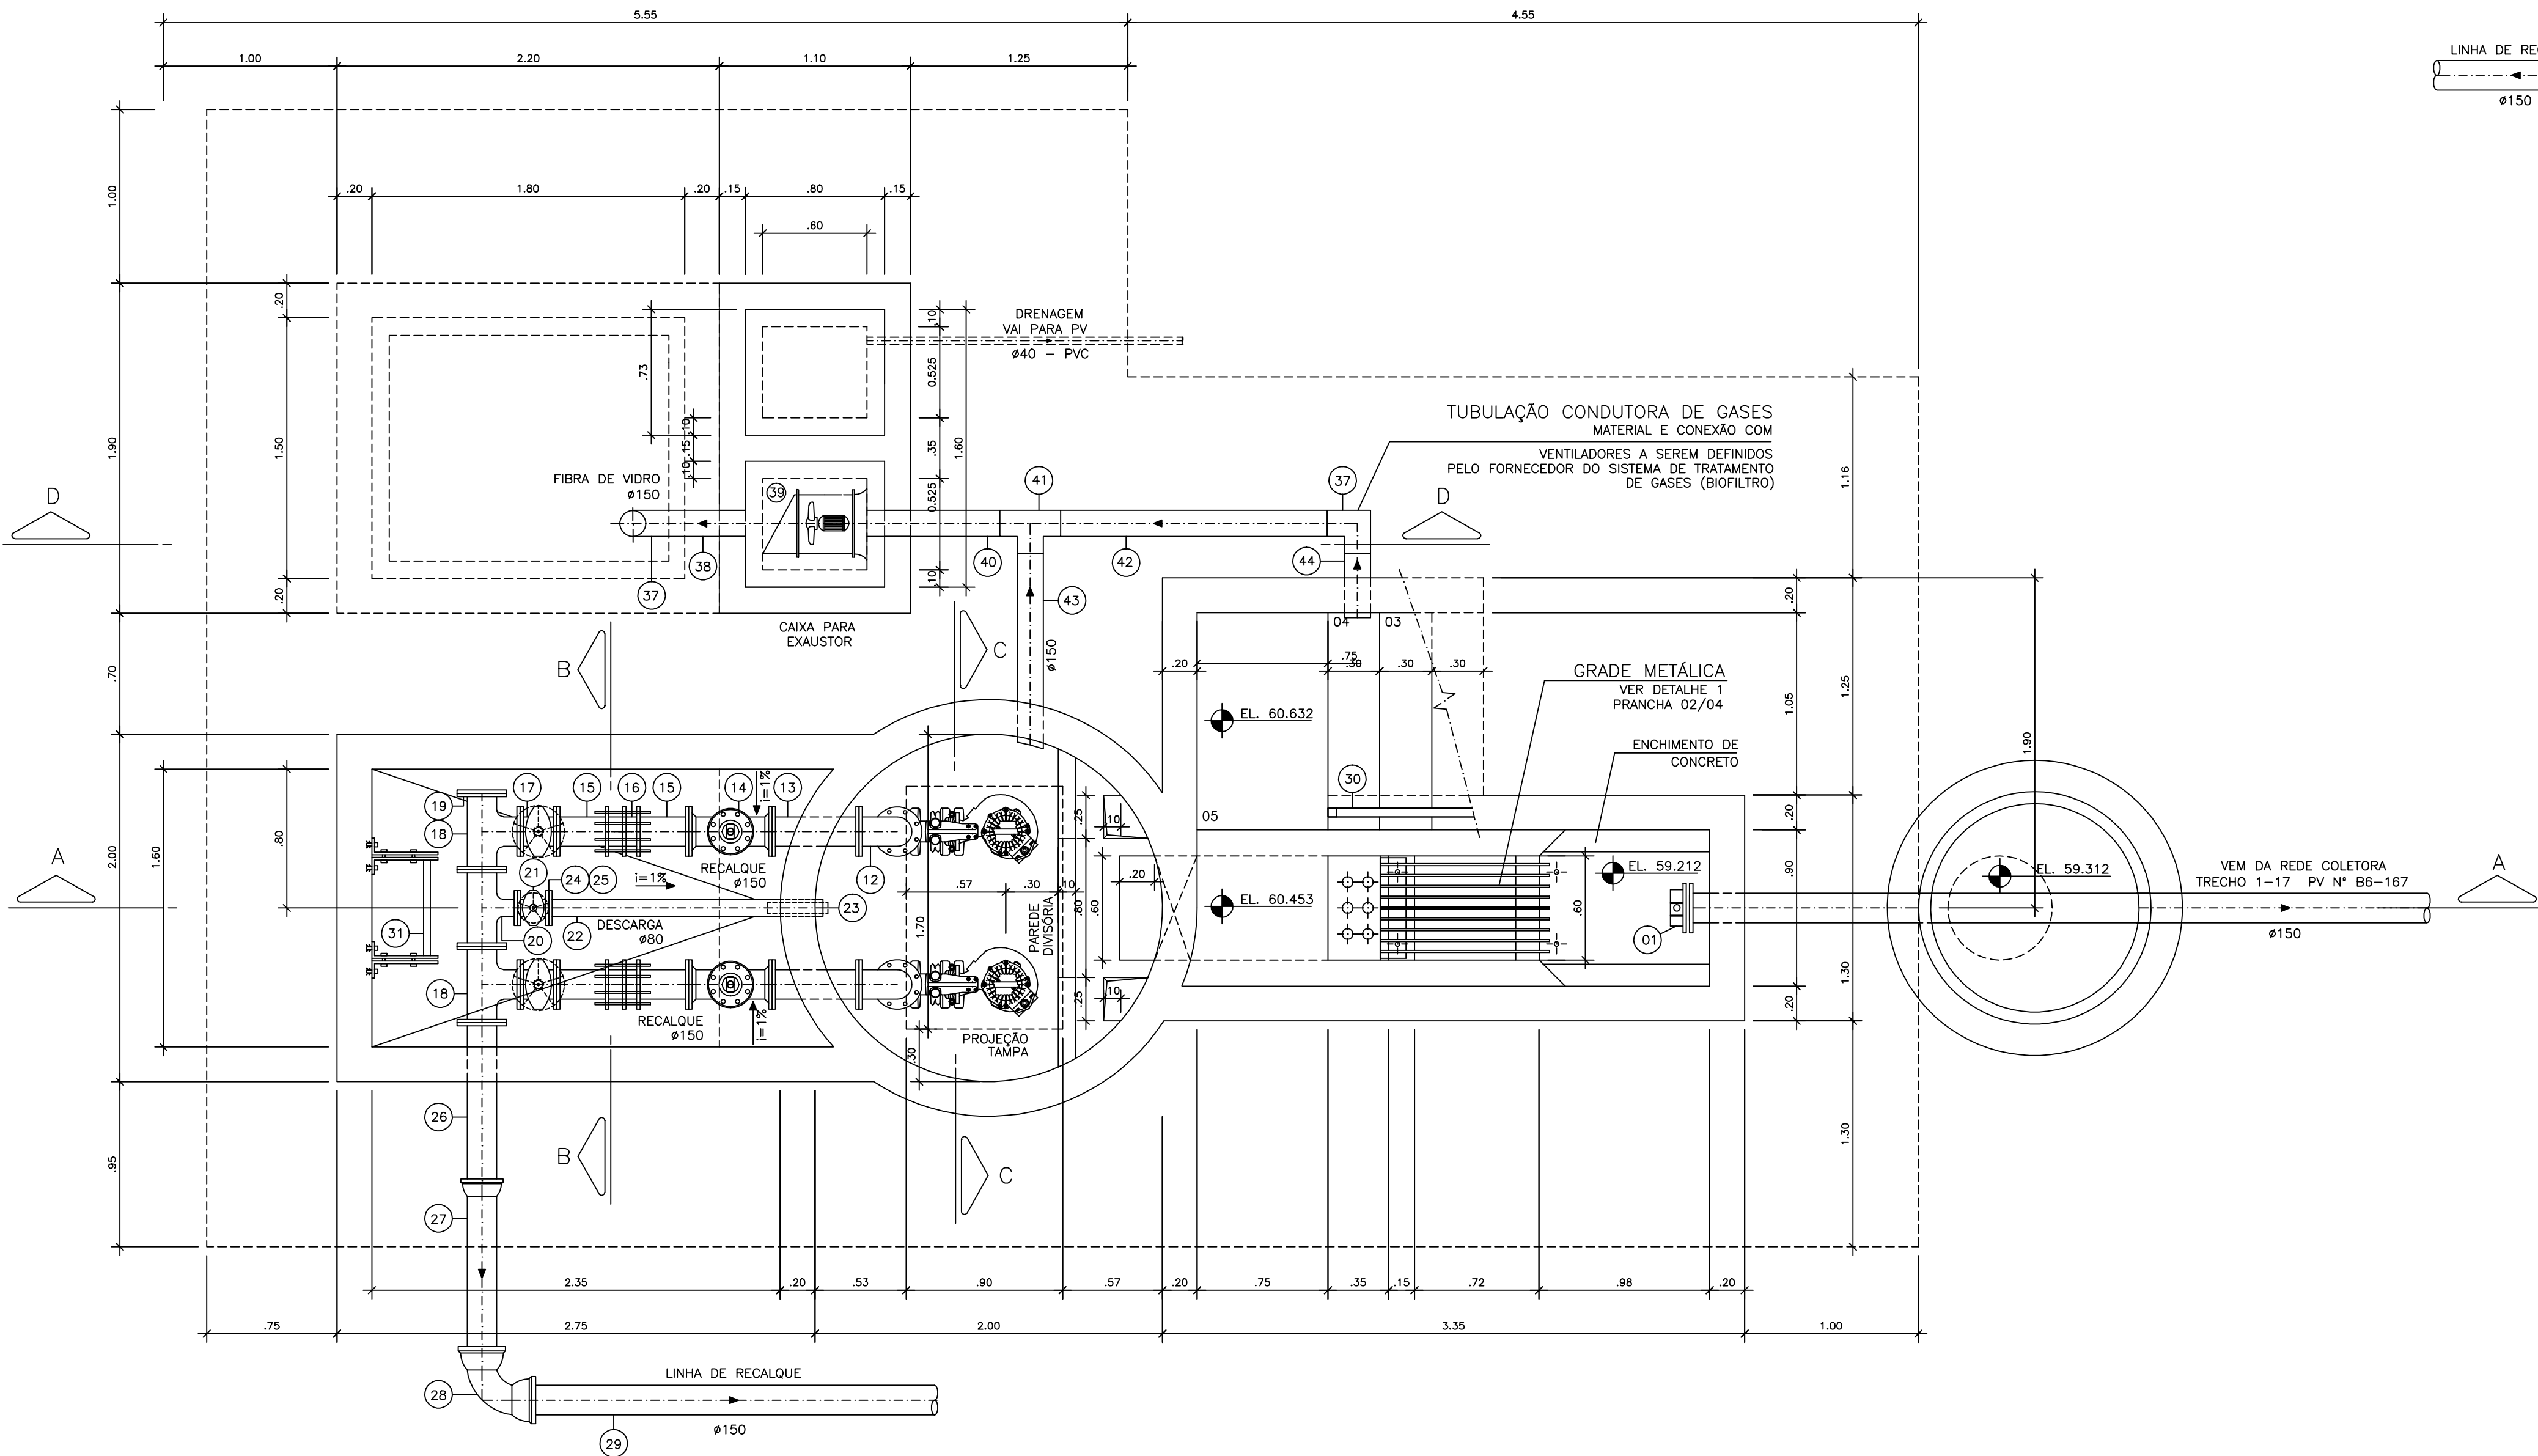


PLANTA BAIXA
ESC.1:25

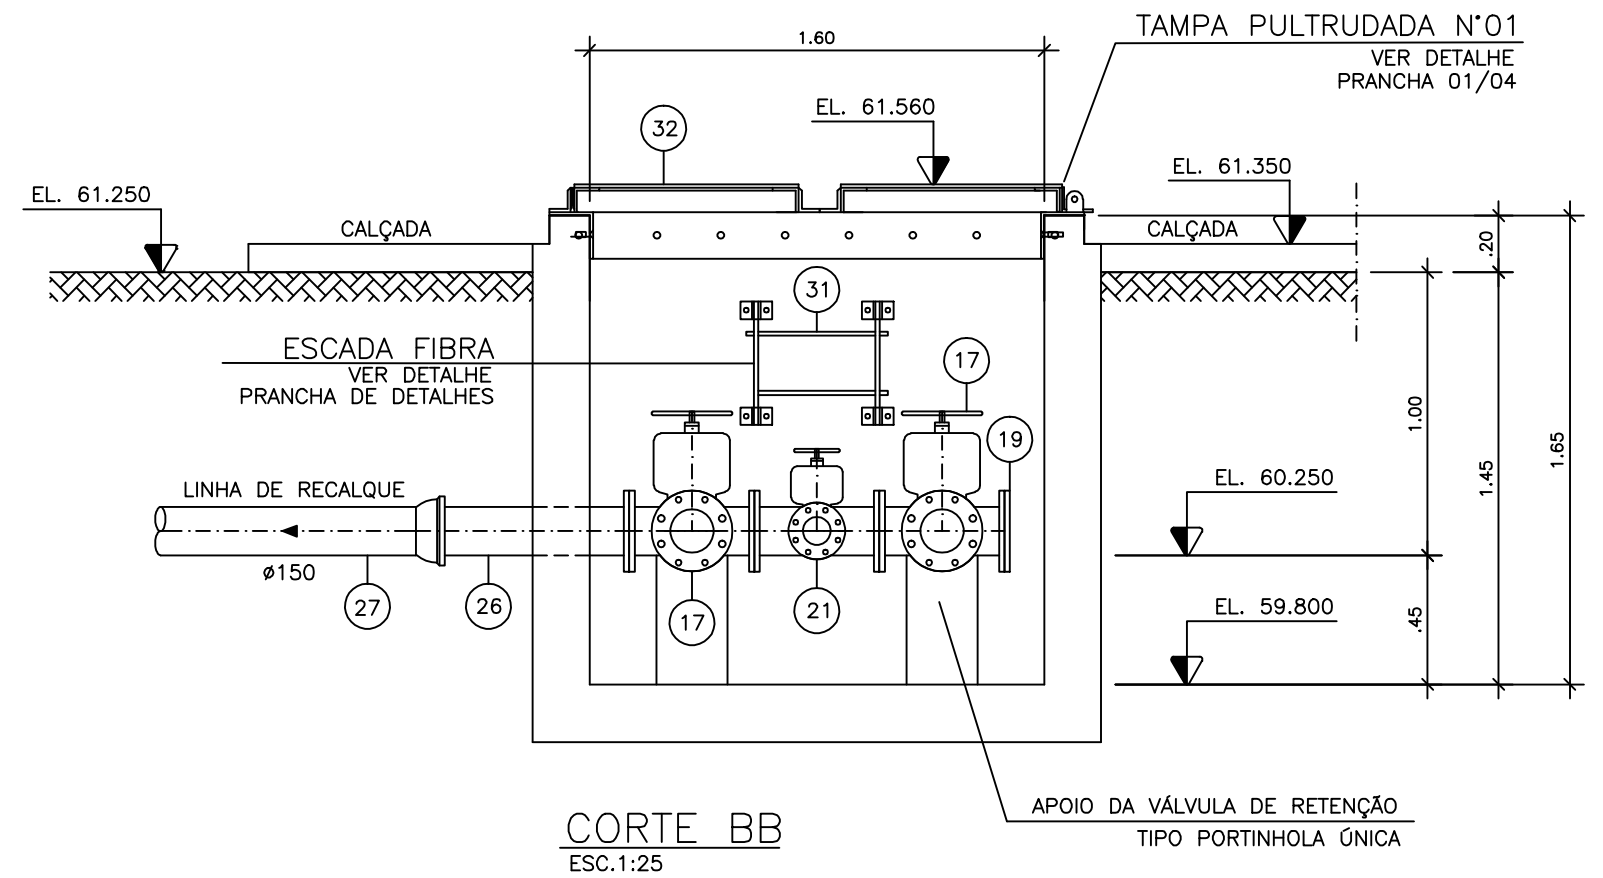

CORTE BB
ESC.1:25

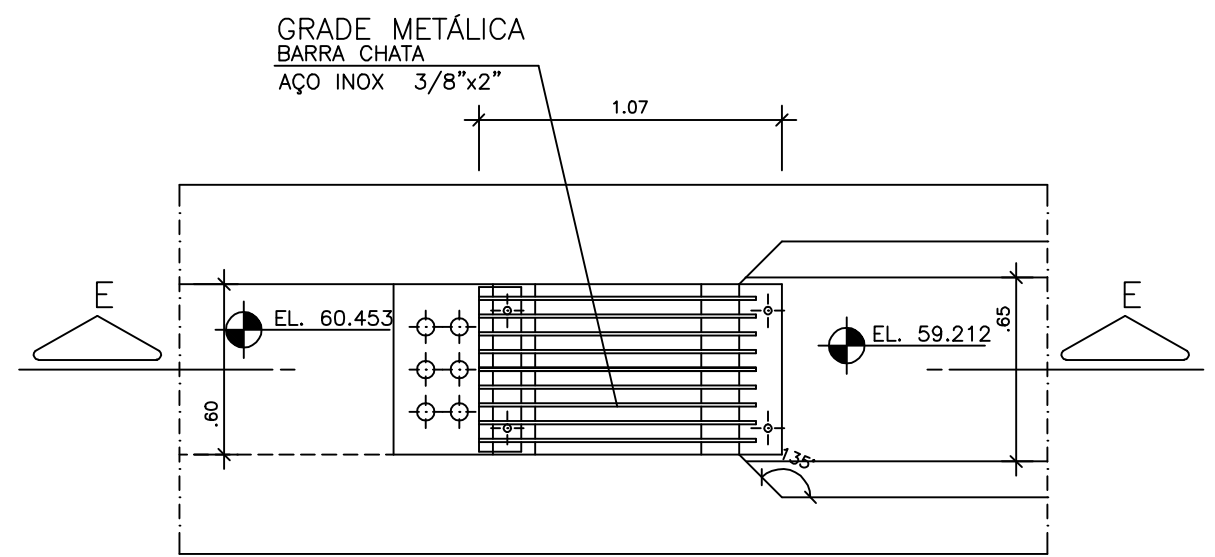

GRADE
DETALHE 1
ESC.1:25

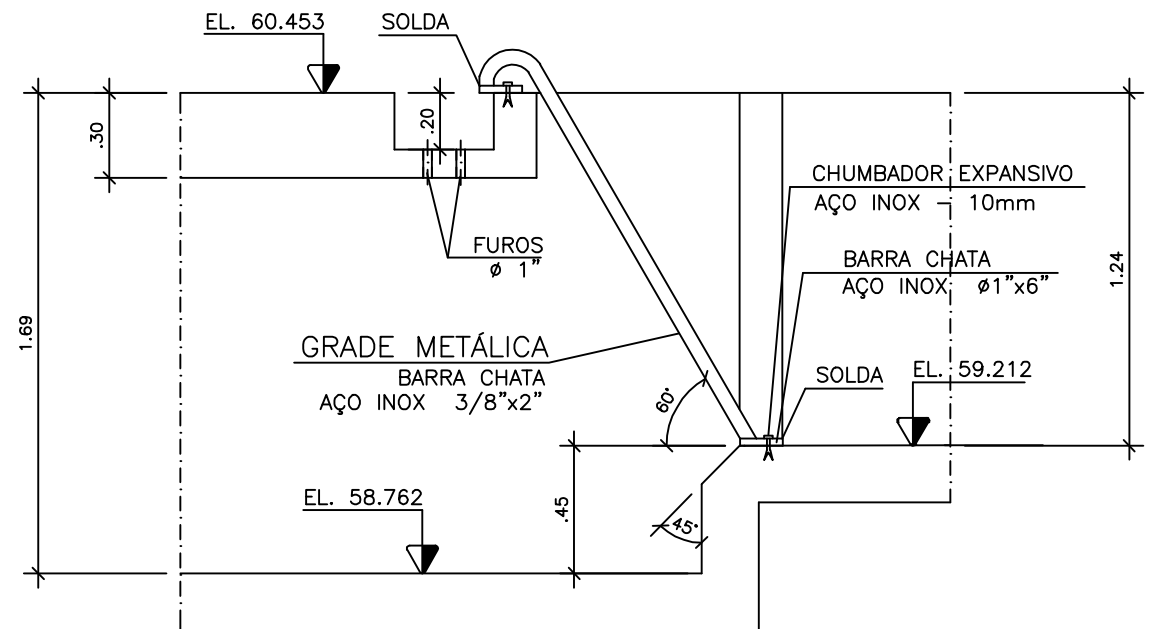

CORTE EE
ESC.1:25

NOTAS:

- 1 - DIMENSÕES EM MILÍMETRO E ELEVAÇÕES EM METRO, EXCETO ONDE INDICADO.
- 2 - AS BOMBAS DEVERÃO SER FORNECIDAS COMPLETAS PELO FABRICANTE.
- 3 - PARA PLANTA DE COBERTURA, CORTE FF E DETALHE DA TAMPA - VER PRANCHA 01/04
- 4 - PARA PLANTA BAIXA, CORTE BB, EE E DETALHE 01 - VER PLANTA 02/04
- 5 - PARA CORTE AA, CC, DD, GG E DETALHE FUNDO FALSO - VER PRANCHA 03/04
- 6 - PARA URBANIZAÇÃO, IMPLANTAÇÃO GERAL E LISTA DE MATERIAIS - VER PRANCHA 04/04
- 7 - AS REDUÇÕES, DEVERÃO SER ENCOMENDADAS COM UM FLANGE NA NORMA DE FURAÇÃO ISO 2531(ENCAIXE COM TUBO) E O OUTRO NA NORMA ANSI B 16.5(SAÍDA DA BOMBA).
- 8 - AS PEÇAS EM AÇO FLANGEADAS OBEDECEM A NORMA DE FURAÇÃO ISO 2531.

NÚMEROS		TÍTULOS		N°	LOCAL	DISCRIMINAÇÃO	DES.	DIV.	GER.	DATA
PRINCIPAIS DESENHOS DE REFERÊNCIA										
1										

CANCELA E SUBSTITUI O DESENHO NÚMERO:		CENTRO DE DOCUMENTAÇÃO		EMITENTE:		EMISSÃO CESAN		DATAS	
		RECEBIDO: / /		AQUACONSULT		PROJETADO: AQUACONSULT		12/05	
		N° DOC.: ASS.:		consultoria e projetos de engenharia ltda		CREA: -			
		APROVAÇÃO CESAN:		PROJETADO: SIMONE DE JESUS SILVA		DESENHADO:		00/05	
		ASS.: MATR.:		COORDENADOR: NESTOR A. GORZA JR.		VERIFICADO:		00/05	
		UNID.: DATA: / /		CREA: 6432-D REGIÃO: ES		DIVISÃO: MILTON KLAINE		00/05	
		ESTA APROVAÇÃO NÃO ISENTA A CONTRATADA DE SUAS RESPONSABILIDADES LEGAIS.		DESENHO: THIAGO CALMON		GERÊNCIA: CLÁUDIA V.D. CONTARATO		00/05	
				DATA: /07/06					
				RESPONSÁVEL TÉCNICO: ALEXANDRE J. SERAFIM					
				CREA: 961-D REGIÃO: ES ART. N°: DATA: 06/05					

MUNICÍPIO: PEDRO CANÁRIO			DISTRITO: SEDE			BAIRRO: VÁRIOS		
NOME DO EMPREENDIMENTO: AMPLIAÇÃO/MELHORIA DO SES - PEDRO CANÁRIO - ES								
TÍTULO: ESTAÇÃO ELEVATÓRIA DE ESGOTOS - EEE6								
SUB-BACIA 6								
PLANTA BAIXA, CORTE BB, EE E DETALHE 01								
ESCALA: INDICADA			FOLHA: 02 / 04			N° CESAN C-006-000-91-5-XX-0023		
						REV: 0		