
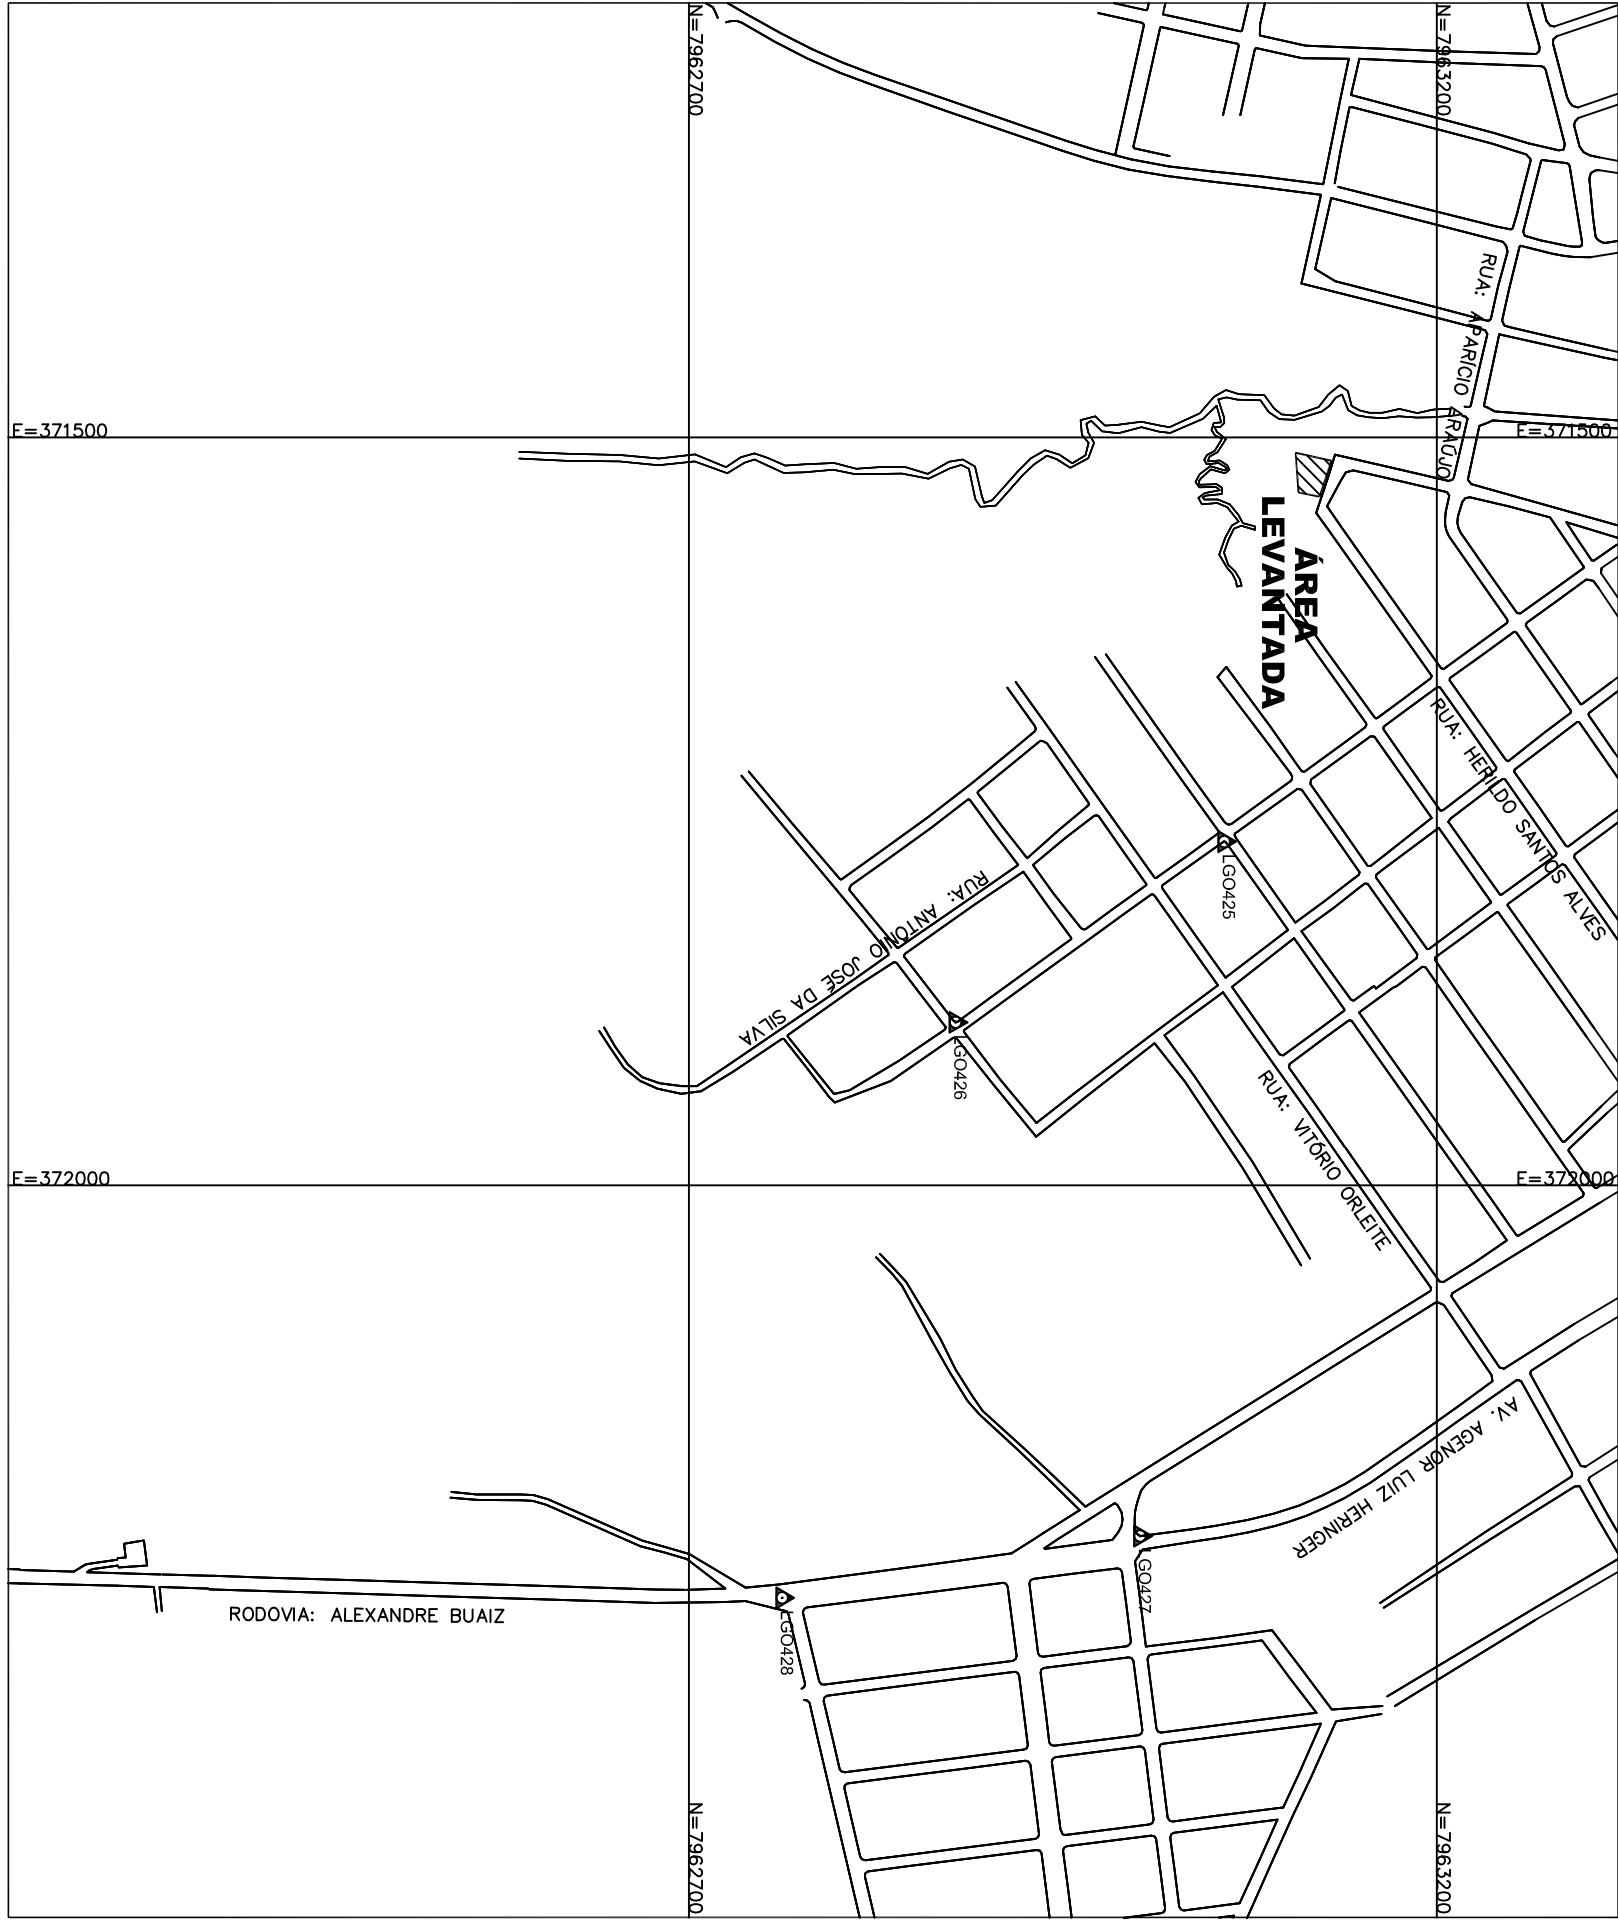


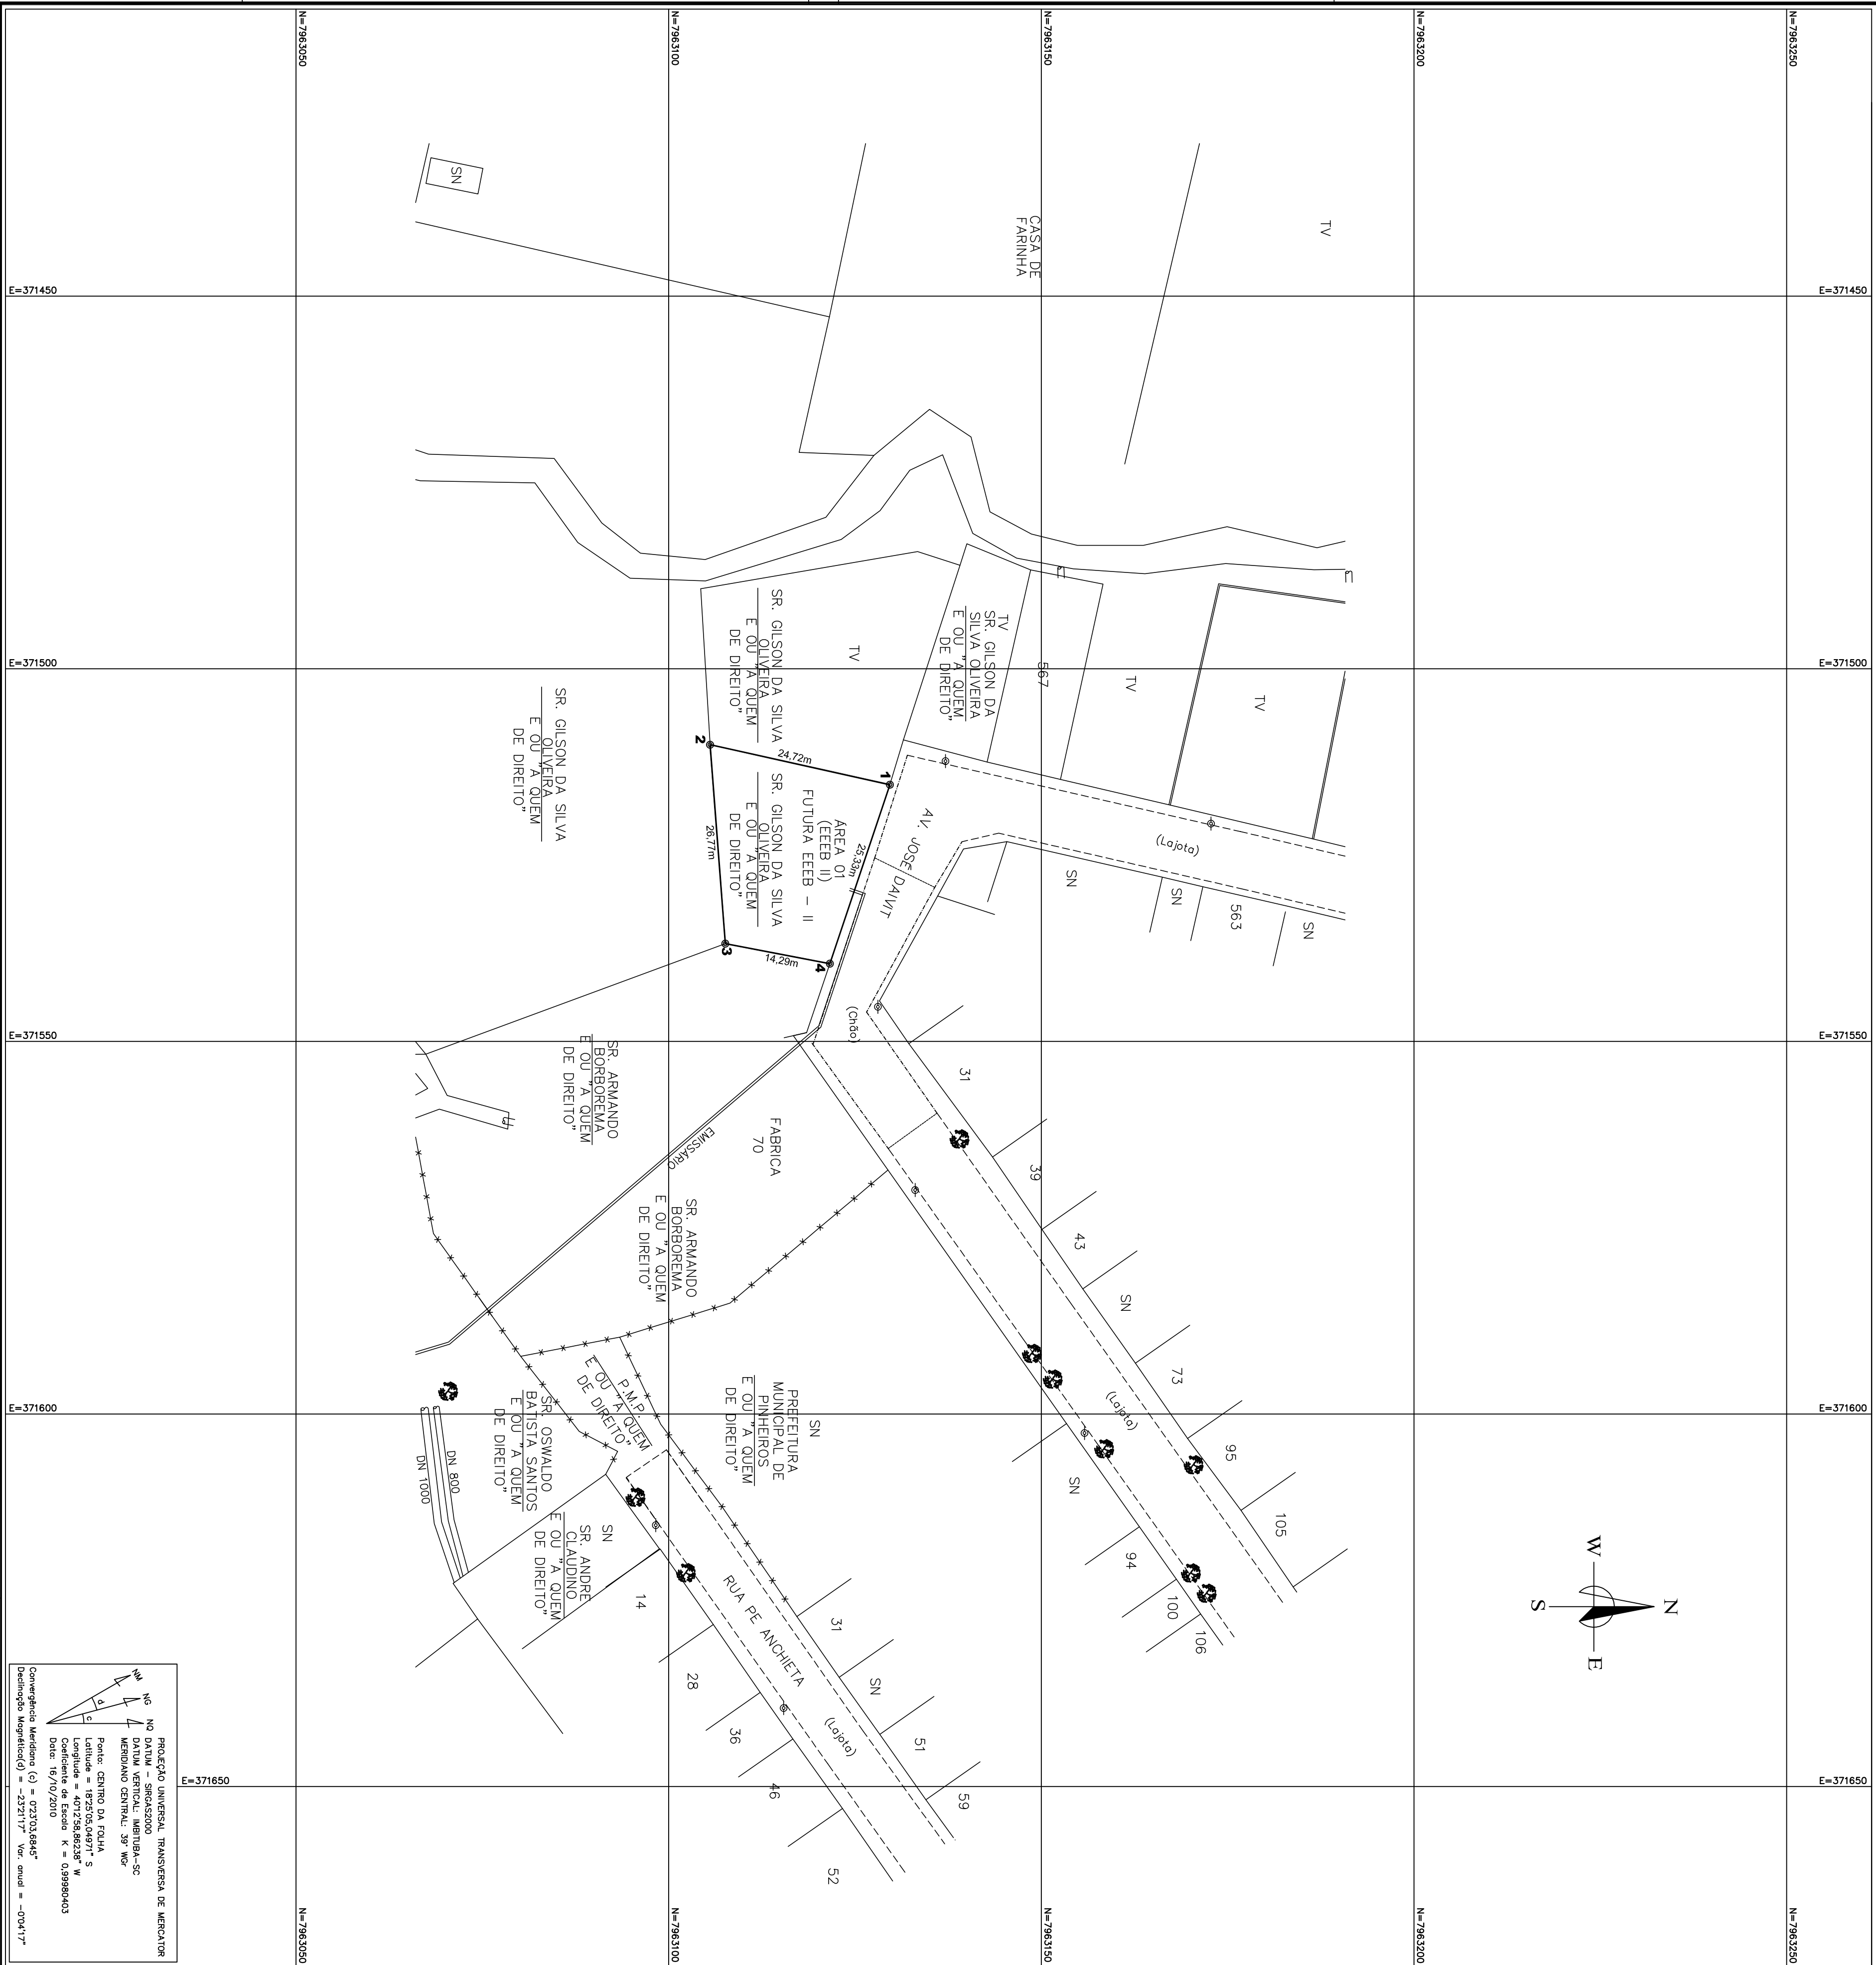

DADOS PARA REGULARIZAÇÃO				UTILIZAÇÃO	MEMORIAL DESCRITIVO
ÁREA	DIMENSÕES	ÁREA m²	PERÍMETRO		
01	VER DESENHO	495,87m² 9111m	SR. GILSON DA SILVA OLIVEIRA E OUT A QUEM DE DIREITO	ESTÁÇÃO ELEVATÓRIA DE ESGOTO BRUTO	D-009-000-91-1-MD-0001

QUADRO DE RESUMO DA ÁREA		- X -
ÁREA ESCRITURADA		
ÁREA IN LOCO	495,87m²	
ÁREA A REGULARIZAR	495,87m²	
ÁREA REMANESCENTE	- X -	

PONTO DE REFERÊNCIA PLANIMÉTRICA E ALTIMÉTRICA			
REFER. IBGE	COORDENADAS SIRGAS 2000		ALT. ORTOMÉTRICA
	NORTE(m)	ESTE(m)	
SAT-93750	7.965.023,272	369.709,819	
SAT-93750	7.965.023,272	369.709,819	134,99m

PONTOS IMPLANTADOS E GEORREFERENCIADOS			
LG0425	7.963.057,892	371.770,232	110,013m
LG0426	7.962.878,323	371.891,002	114,328m
LG0427	7.963.001,702	372.234,479	132,450m
LG0428	7.962.762,395	372.275,771	141,941m

DADOS PARA LOCAÇÃO					
VERTICE	COORDENADAS		VERTICE	COORDENADAS	
	N	E		N	E
1	7963129,680	371515,558	3	7963107,594	371536,884
2	7963105,548	371510,192	4	7963121,626	371539,570

NOTA: COORDENADAS UTM - DATUM SIRGAS2000 - MG: 39WGF. CADENETA TOPOGRÁFICA: D-009-000-99-1-CT-0002

PRINCIPAIS DESINHOS DE REFERÊNCIA		1		2		3		4	
NÚMEROS	TÍTULOS	Nº	LOCAL	DISCRIMINAÇÃO	REVISÃO	DES.	DIV.	GER.	DATA
CANCELA E SUBSTITUI O DESENHO NÚMERO:						CENTRO DE DOCUMENTAÇÃO			
RECEBIDO: / /						Nº DOC.: / /			
ASS.: / /						ASS.: / /			
APPROVAÇÃO CESAN:						PROJETOADO:			
ASS.: / /						COORDENADOR:			
MATR.: / /						LOGO CASPAR OSTETTO			
DESENHO: <i>LOG. TOPOGRÁFICA LTDA.</i>						REGIÃO: / /			
UNID.: / /						CREA: 3202Z-7 REGIÃO: SC			
DATA: / /						Nº DES. PROJETAISTA:			
ESTA APROVAÇÃO NAO SERVA A CONTRATAÇÃO						RESPONSÁVEL TÉCNICO: / /			
DE SUAS RESPONSABILIDADES LEGAIS.						CREA: 926.792/D REGIÃO: JMG ART Nº 20000000/0001/2010			
EMISSÃO CESAN						DATAS			
PROJETOADO: / /						OUT/2010			
CREA: / /						OUT/2010			
DESENHADO: / /						OUT/2010			
VERIFICADO: / /						OUT/2010			
DIVISÃO: / /						OUT/2010			
GERÊNCIA: / /						OUT/2010			
MUNICÍPIO: PINHEIROS						DISTRITO: BAIRRO: JUNDIA			
NOME DO EMPREENDIMENTO: SISTEMA DE ESGOTAMENTO SANITÁRIO						P.I. /			
TÍTULO: LEVANTAMENTO PLANIMÉTRICO CAOSITAL						P.I. /			
ÁREA DE TERRA PARA REGULARIZAÇÃO						P.I. /			
PARA PROJETO DE IMPLANTÇÃO DA ESTAÇÃO ELEVATÓRIA DE						P.I. /			
ESGOTO BRUTO 02 - EEBB 02 - PINHEIROS						P.I. /			
ESCALA: 1/500						FOLHA: / /			
D-009-000-91-1-XX-0001						REV: / /			

