



NOTA: PARA A CONCLUSÃO DAS LAGOAS DE POLIMENTO
FALTA A EXECUÇÃO DAS CAIXAS DE MANOBRA E TUBULAÇÃO
DAS DE INTERLIGAÇÃO ENTRE AS LAGOAS E CONCLUSÃO
DAS DESCOMUNICAÇÕES E BARRAGENS.

LEGENDA:

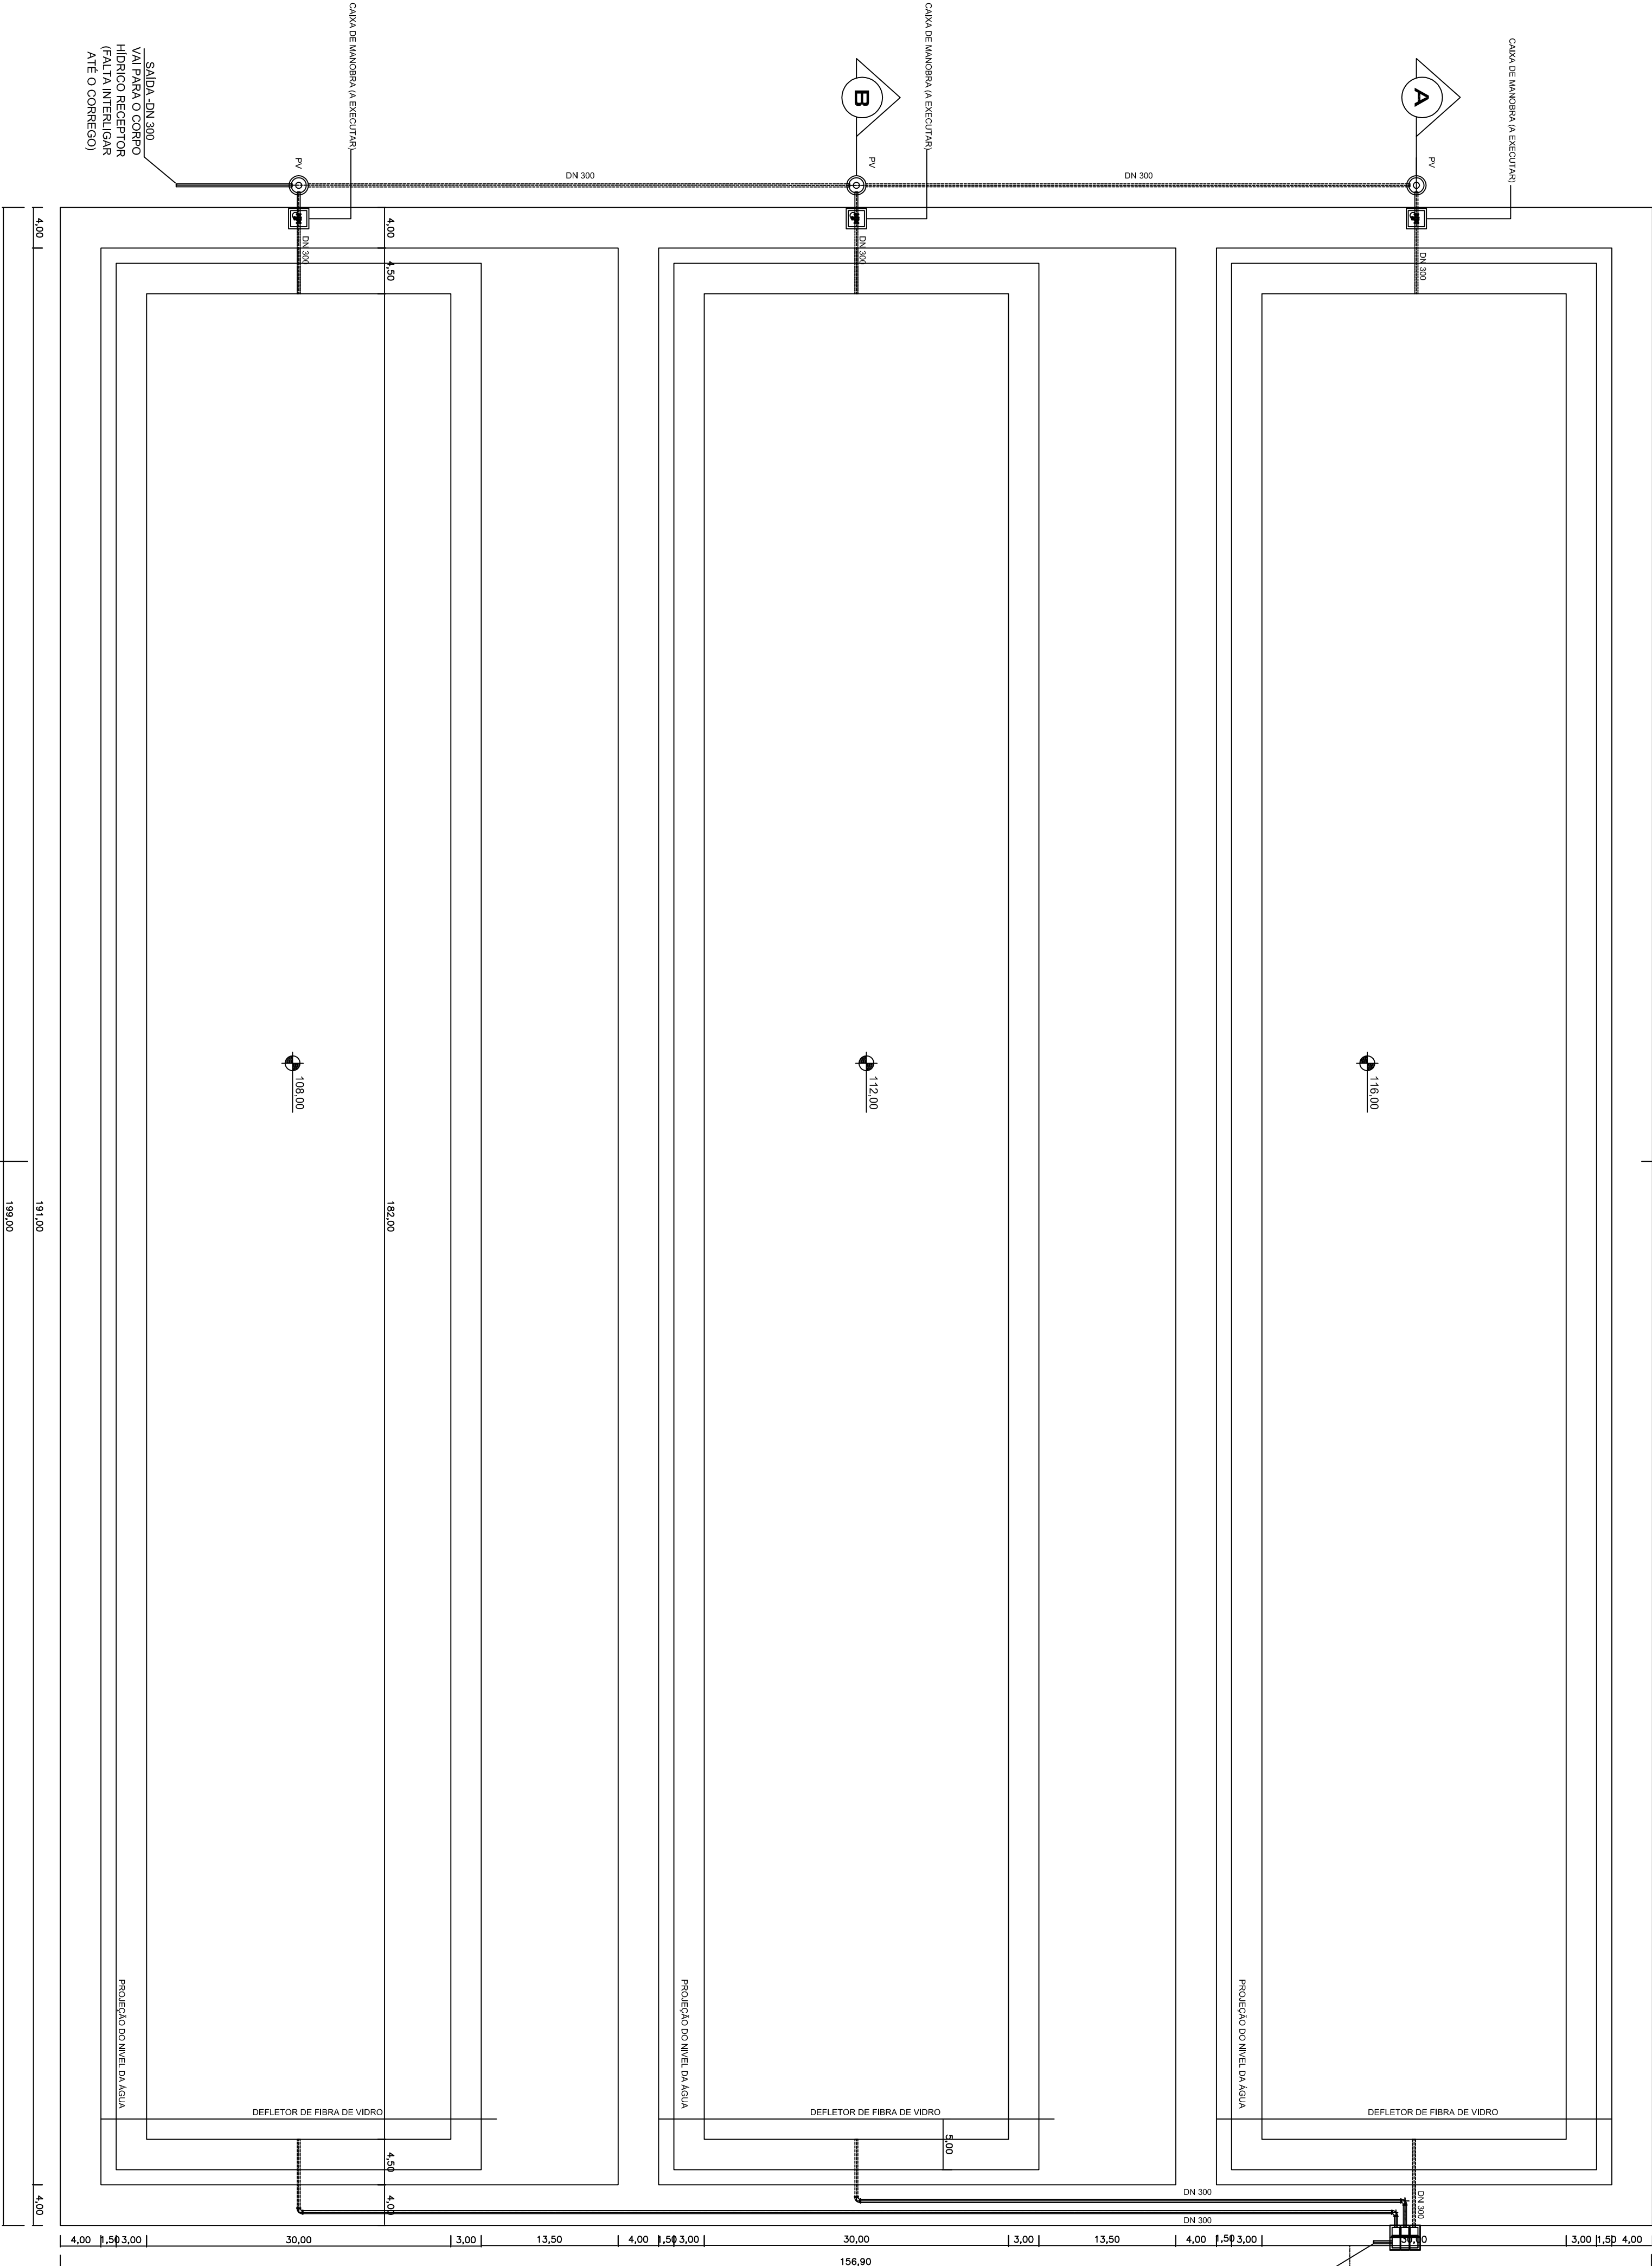

LAGOAS DE POLIMENTO - PLANTA GERAL (3x)
ESCALA: 1/400

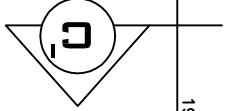

										CANCELA E SUBSTITUI O DESENHO NÚMERO:									
										</									