
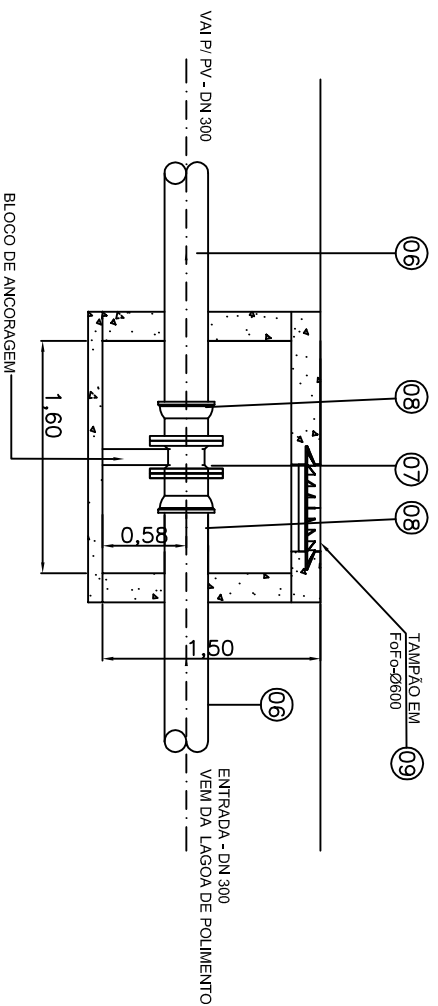
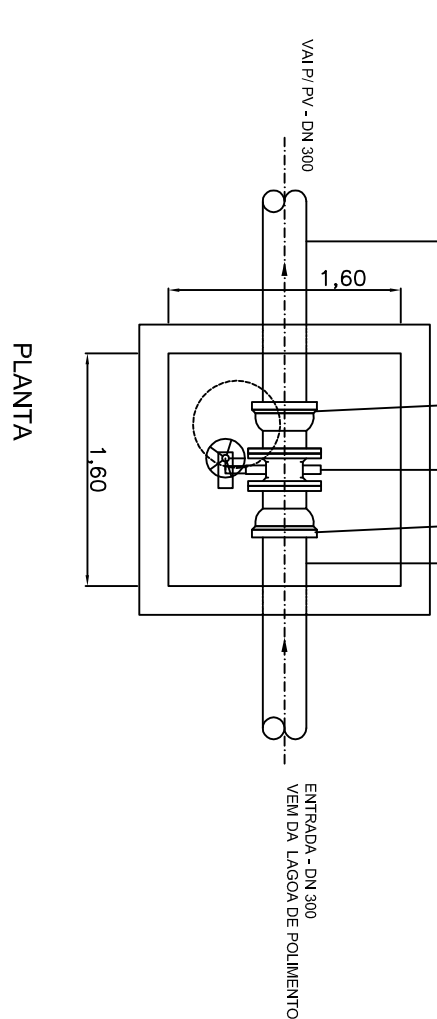
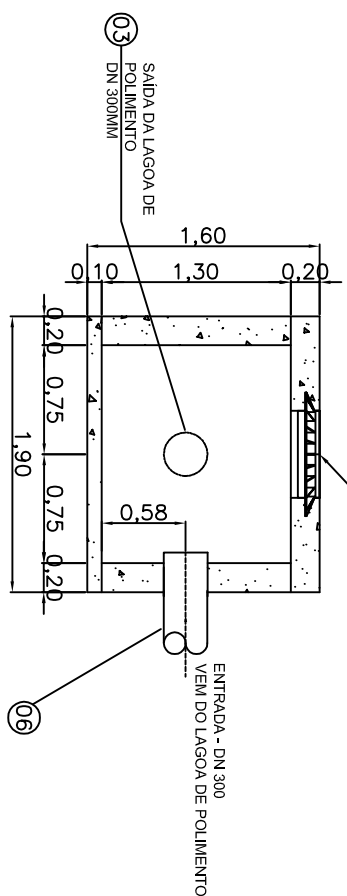
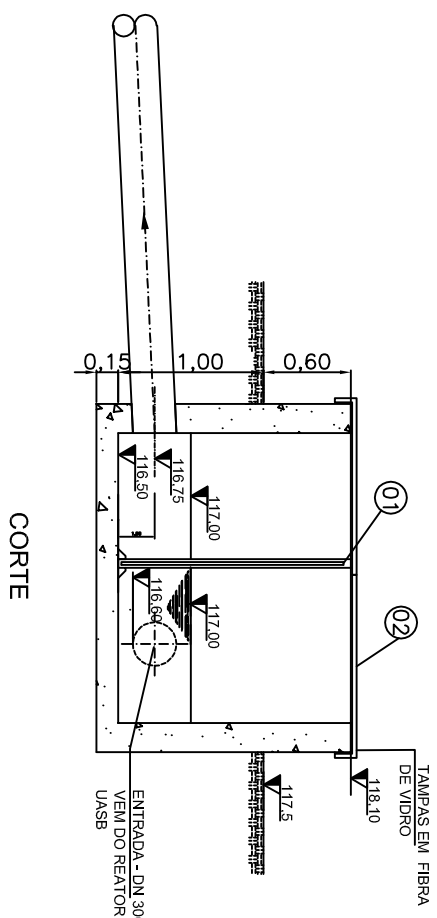
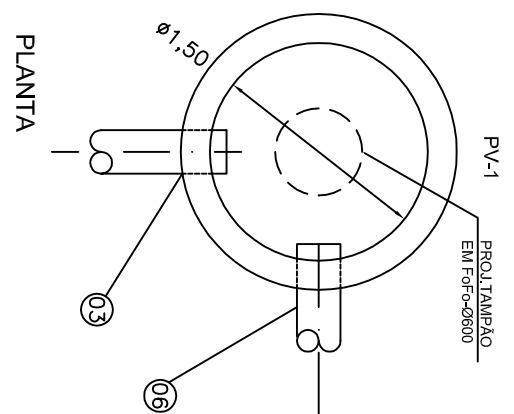
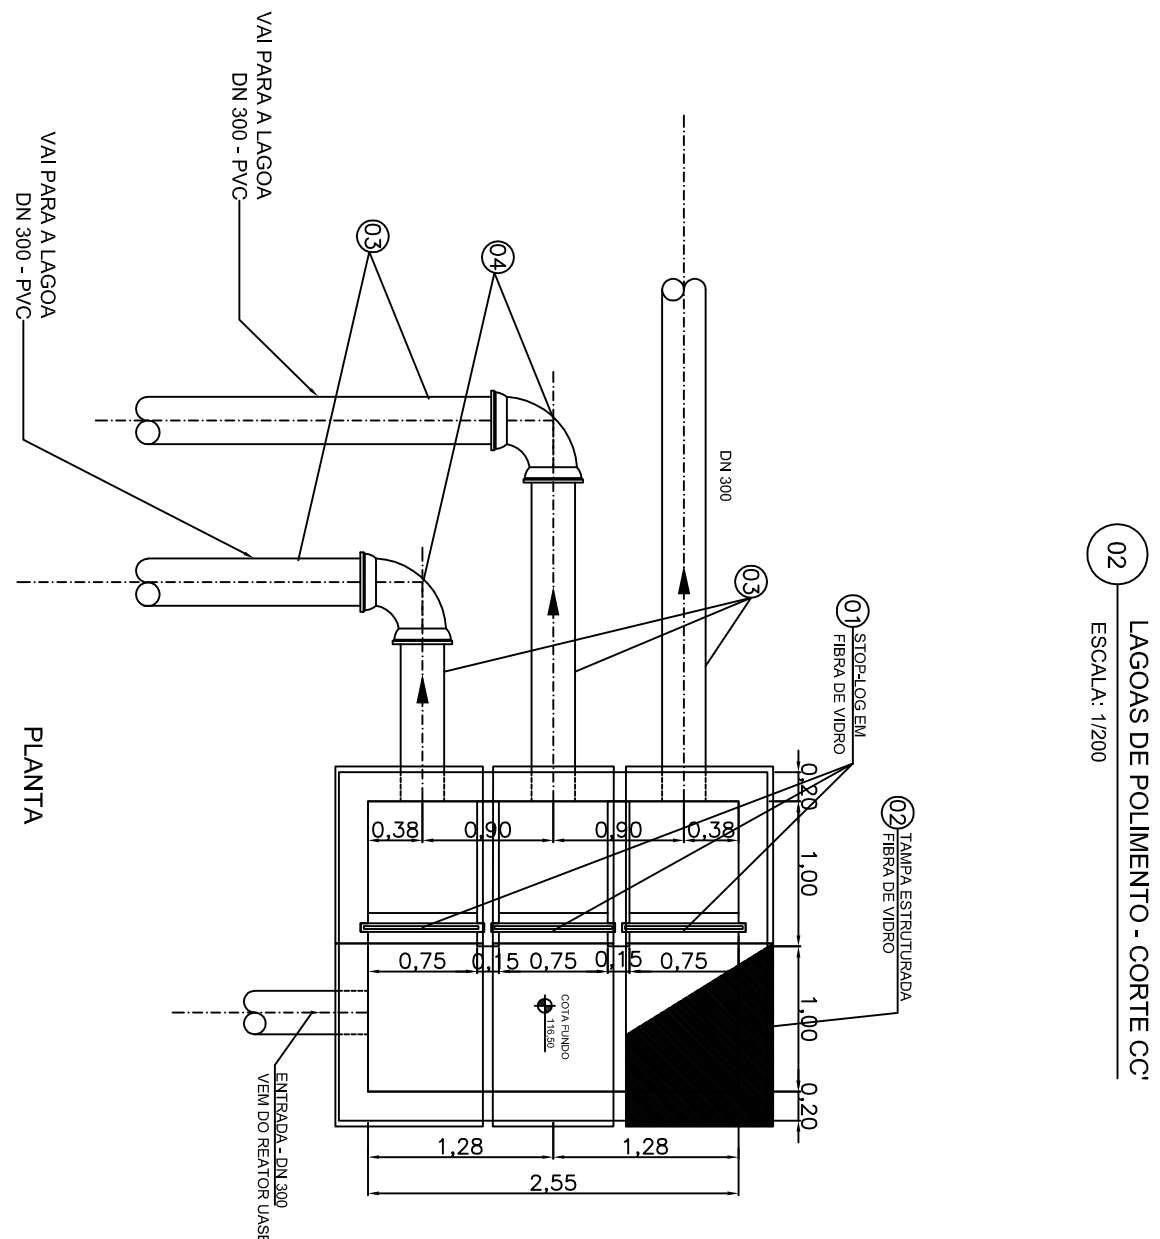
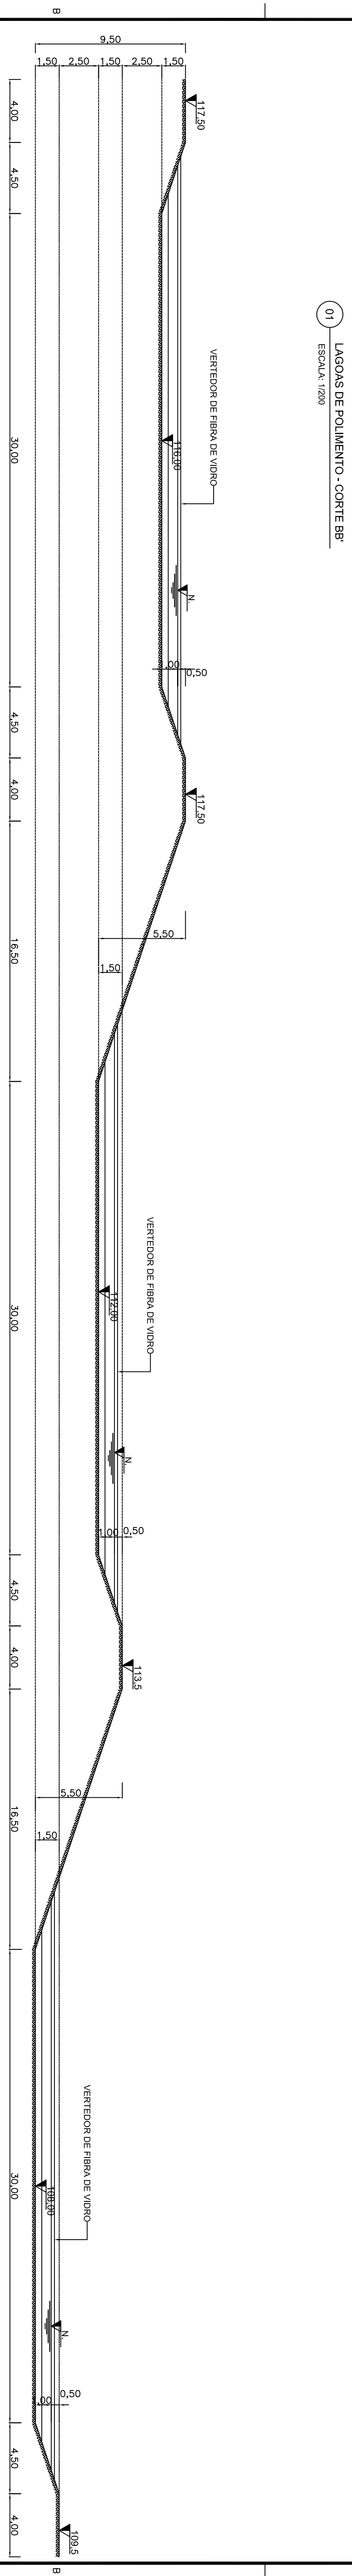


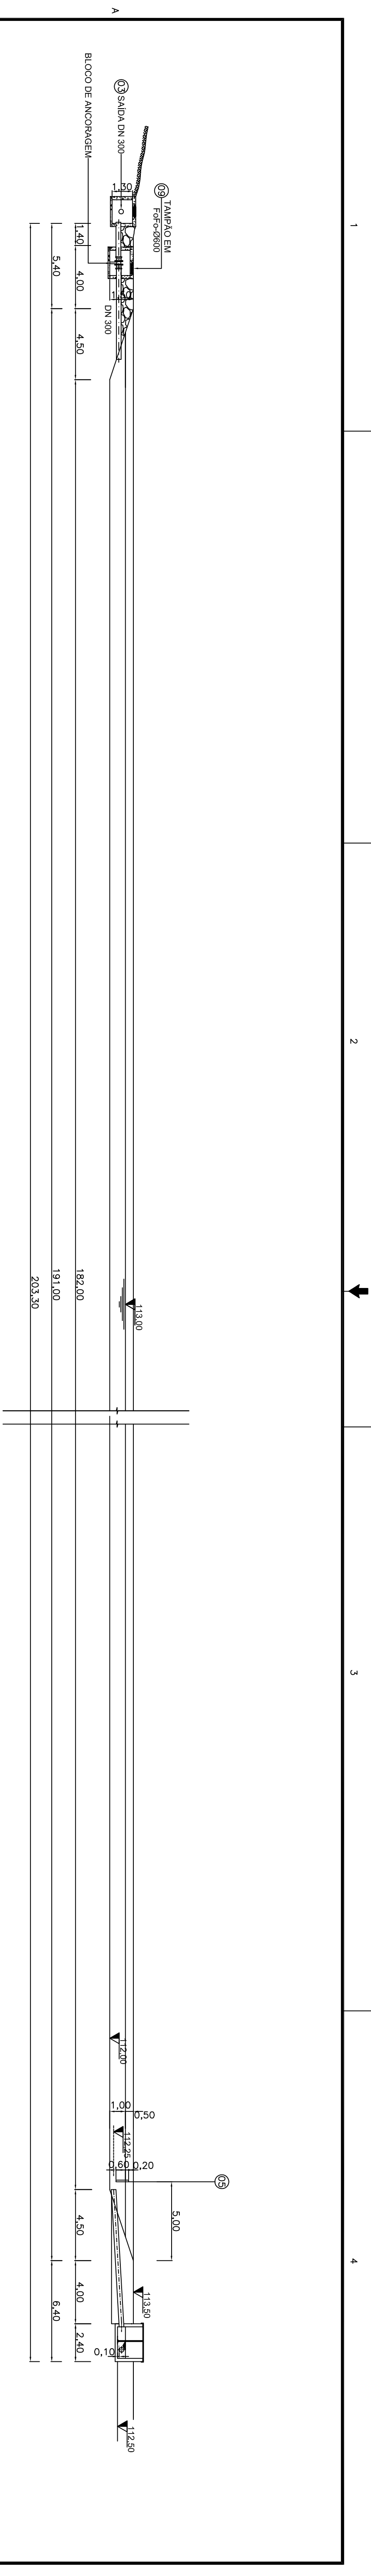

ITEM	DESCRIÇÃO	UNIDADE	QUANTIDADE	VALOR UNITÁRIO	MATERIAL
1	STO-LOG, COM CULAS ENCRUSTADAS - Ø800mm x 1x1500mm	UN	3		FIBRA DE VIDRO
2	TAMPA ESTÉRIL 200L - CONFORME PROJETO	UN	6		FIBRA DE VIDRO
3	TAMPA NBR 7282-1/199	M	450,00		PVC RÍGIDO
4	TUBO PVC NBR 7282-1/199	UN	2		PVC RÍGIDO
5	TUBO PVC NBR 7282-1/199, 3x 6m x 39,00m (CONFORME PROJETO)	UN	3		PVC RÍGIDO
6	TUBO PVC NBR 7865/2007	M	36,00		PVC RÍGIDO
7	VÁLVULA BORBULEIA	UN	3		F-F-F
8	FF-GS-16	UN	6		F-F-F
9	TAMPA ARTICULADO DE 500mm	UN	3		F-F-F
10	ANEL PRÉ-MOLDADO Ø1500mm - POCO DE VISITA	UN	3		CONCRETO
11					1500mm

[illegible]