


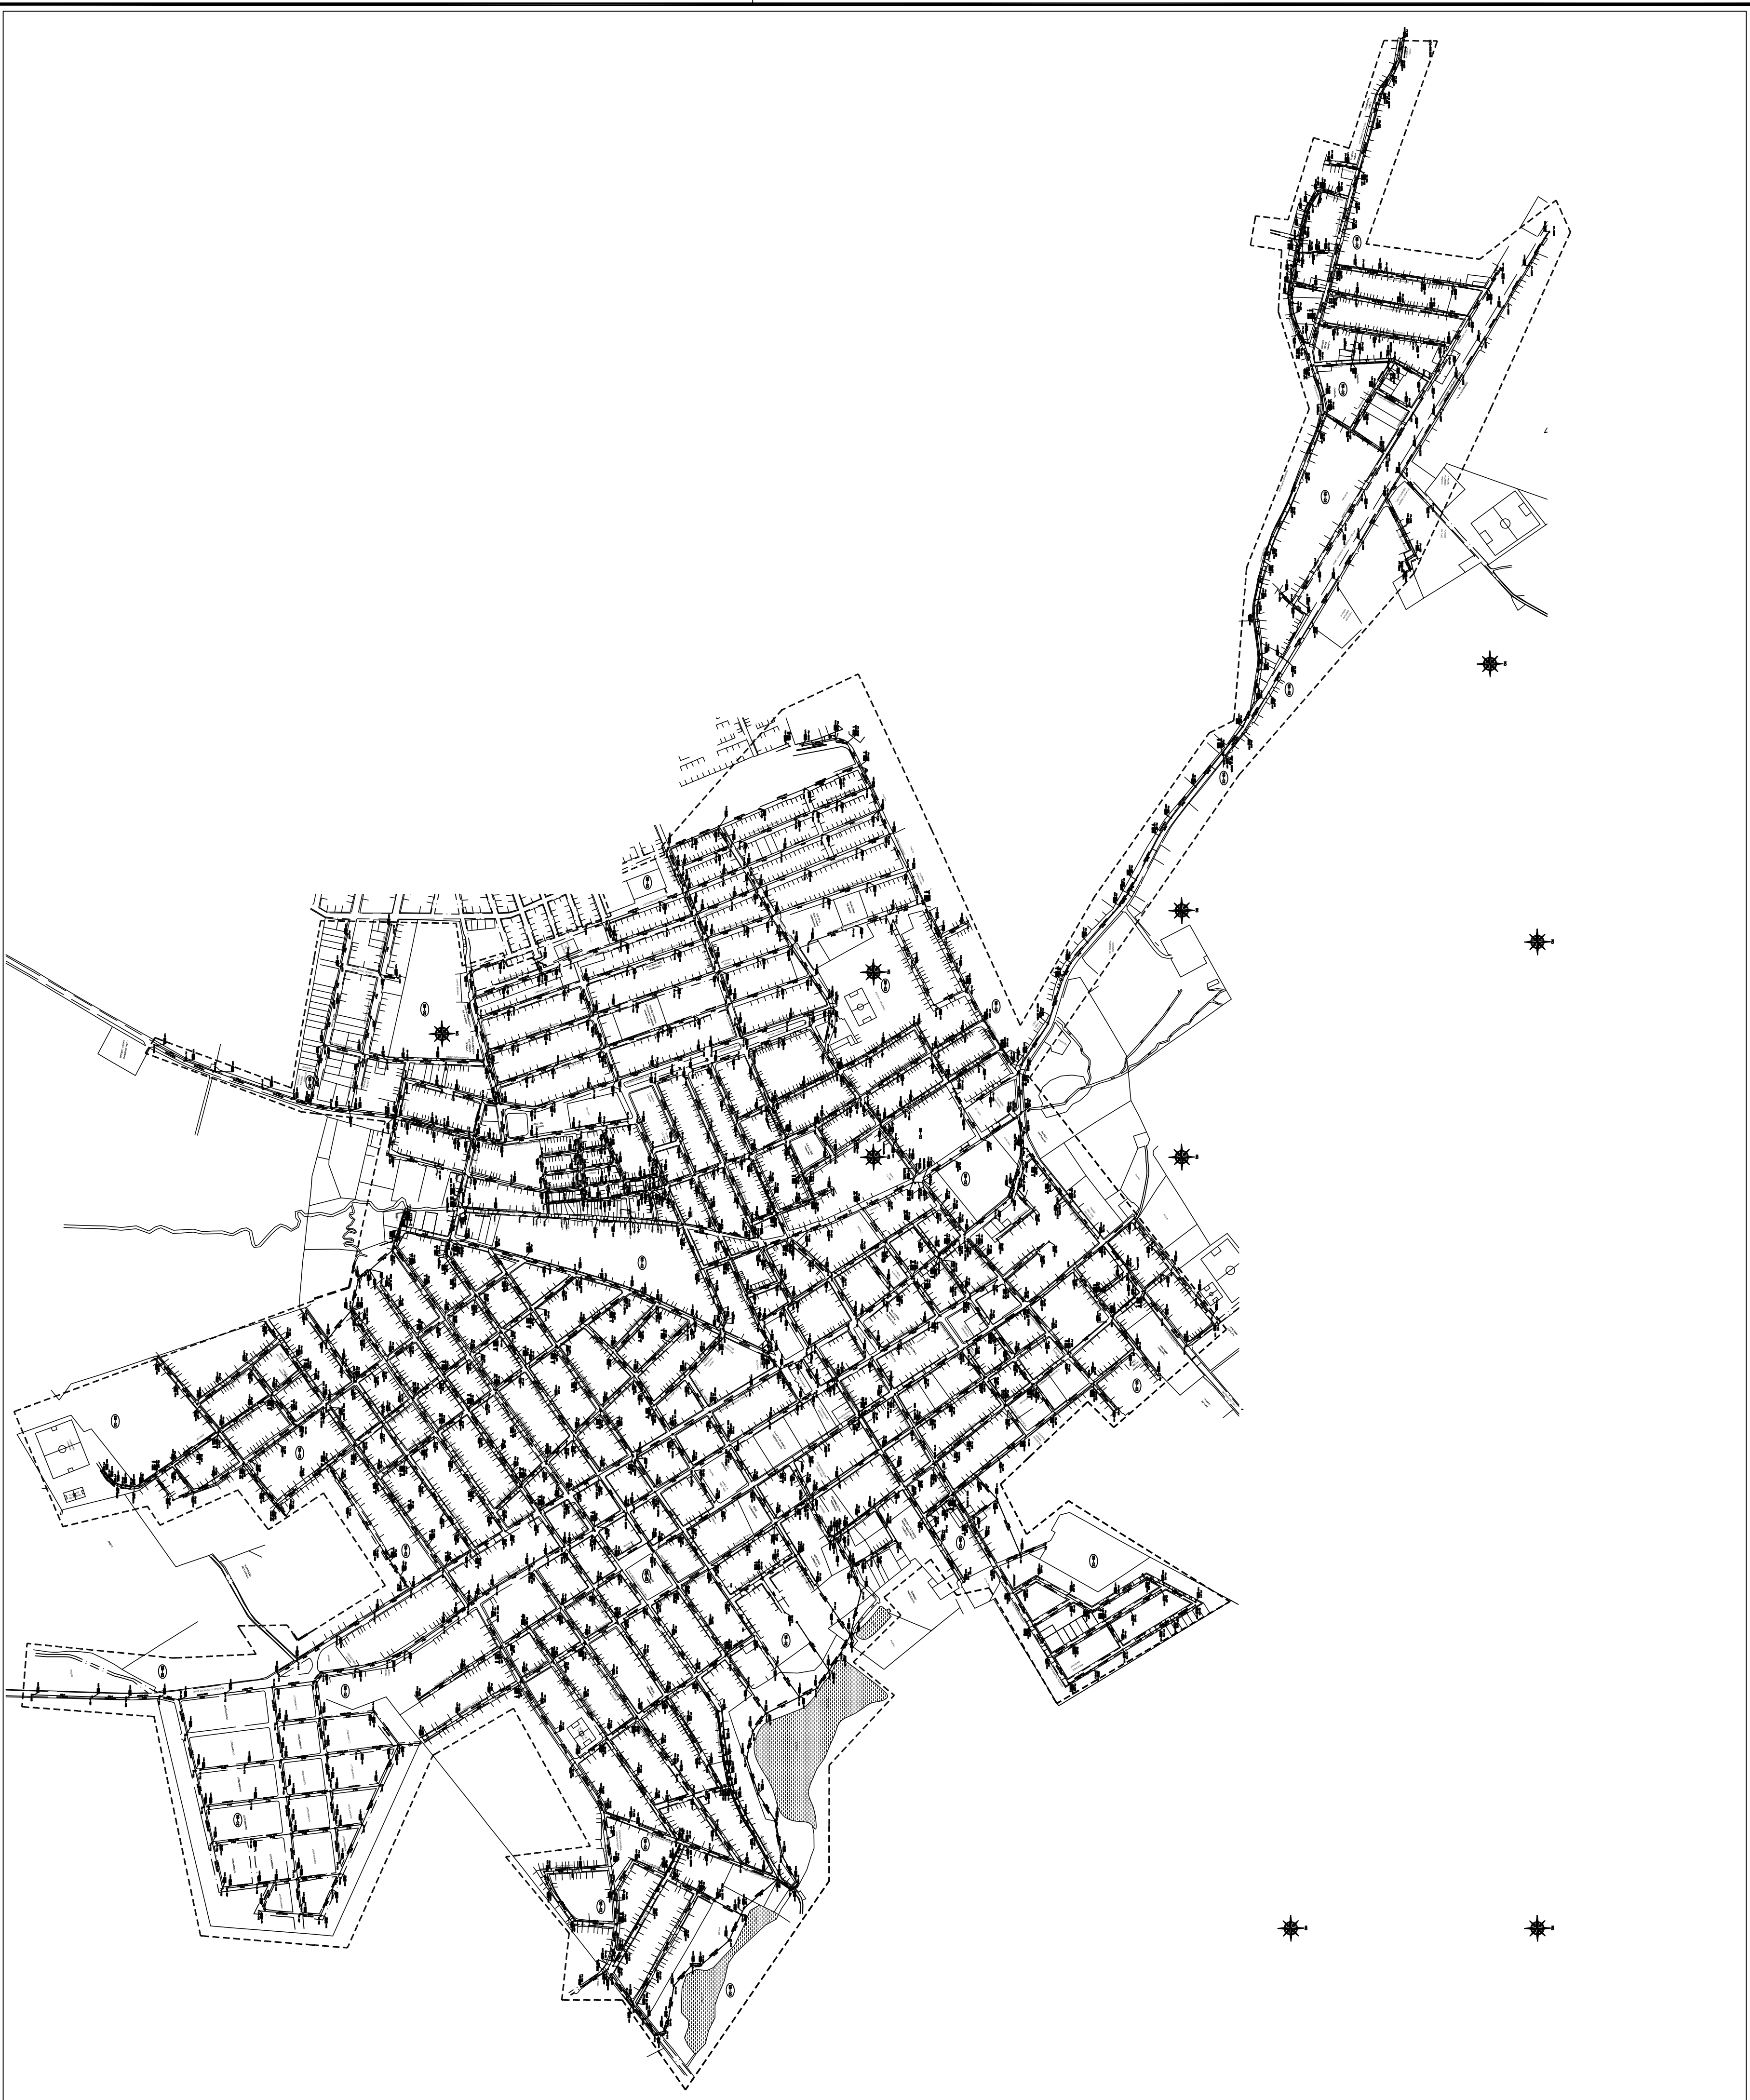


LEGENDA:

- REDE COLETORA PROJETADA
REDE EXISTENTE
REDE COLETORA PROJETADA (DESAPROPRIAÇÃO)
REDE COLETORA PROJETADA (DEPEND. DO TRECHO A DESAPROPRIAR)
REDE EXECUTADA CT 208/2013-ACTA

LIMITE DE SUB-BACIA

REDE COLETORA PROJETADA (NÃO EXECUTAR NA PROXIMA LICITAÇÃO)

ARTICULAÇÃO DAS FOLHAS

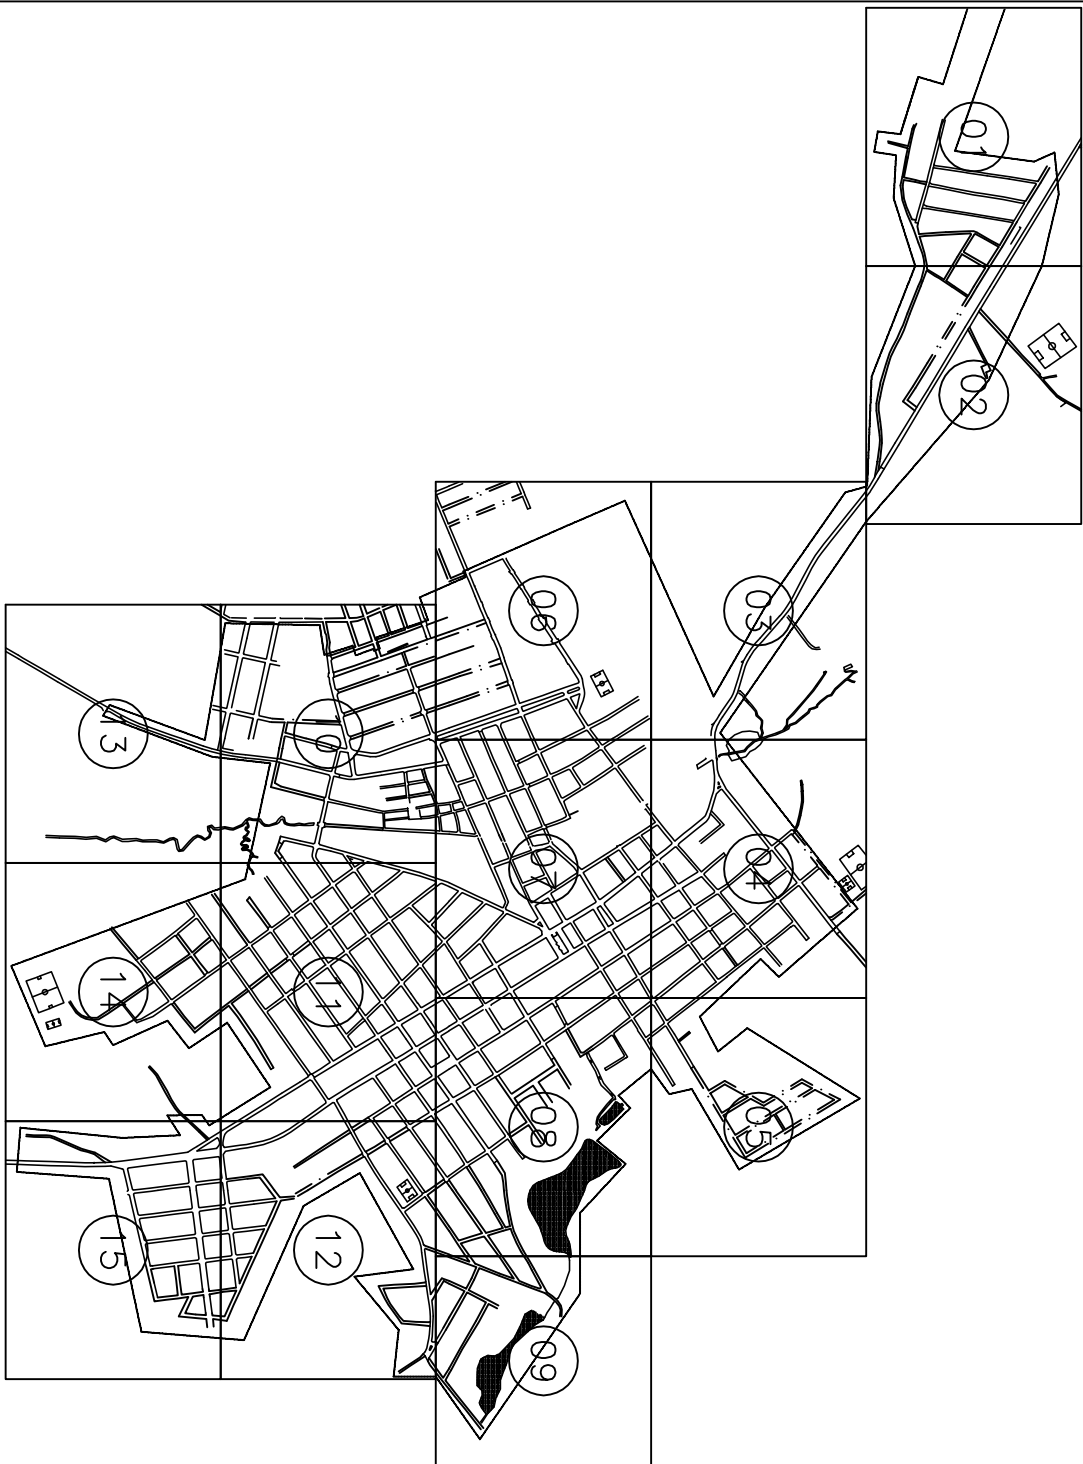[illegible]